


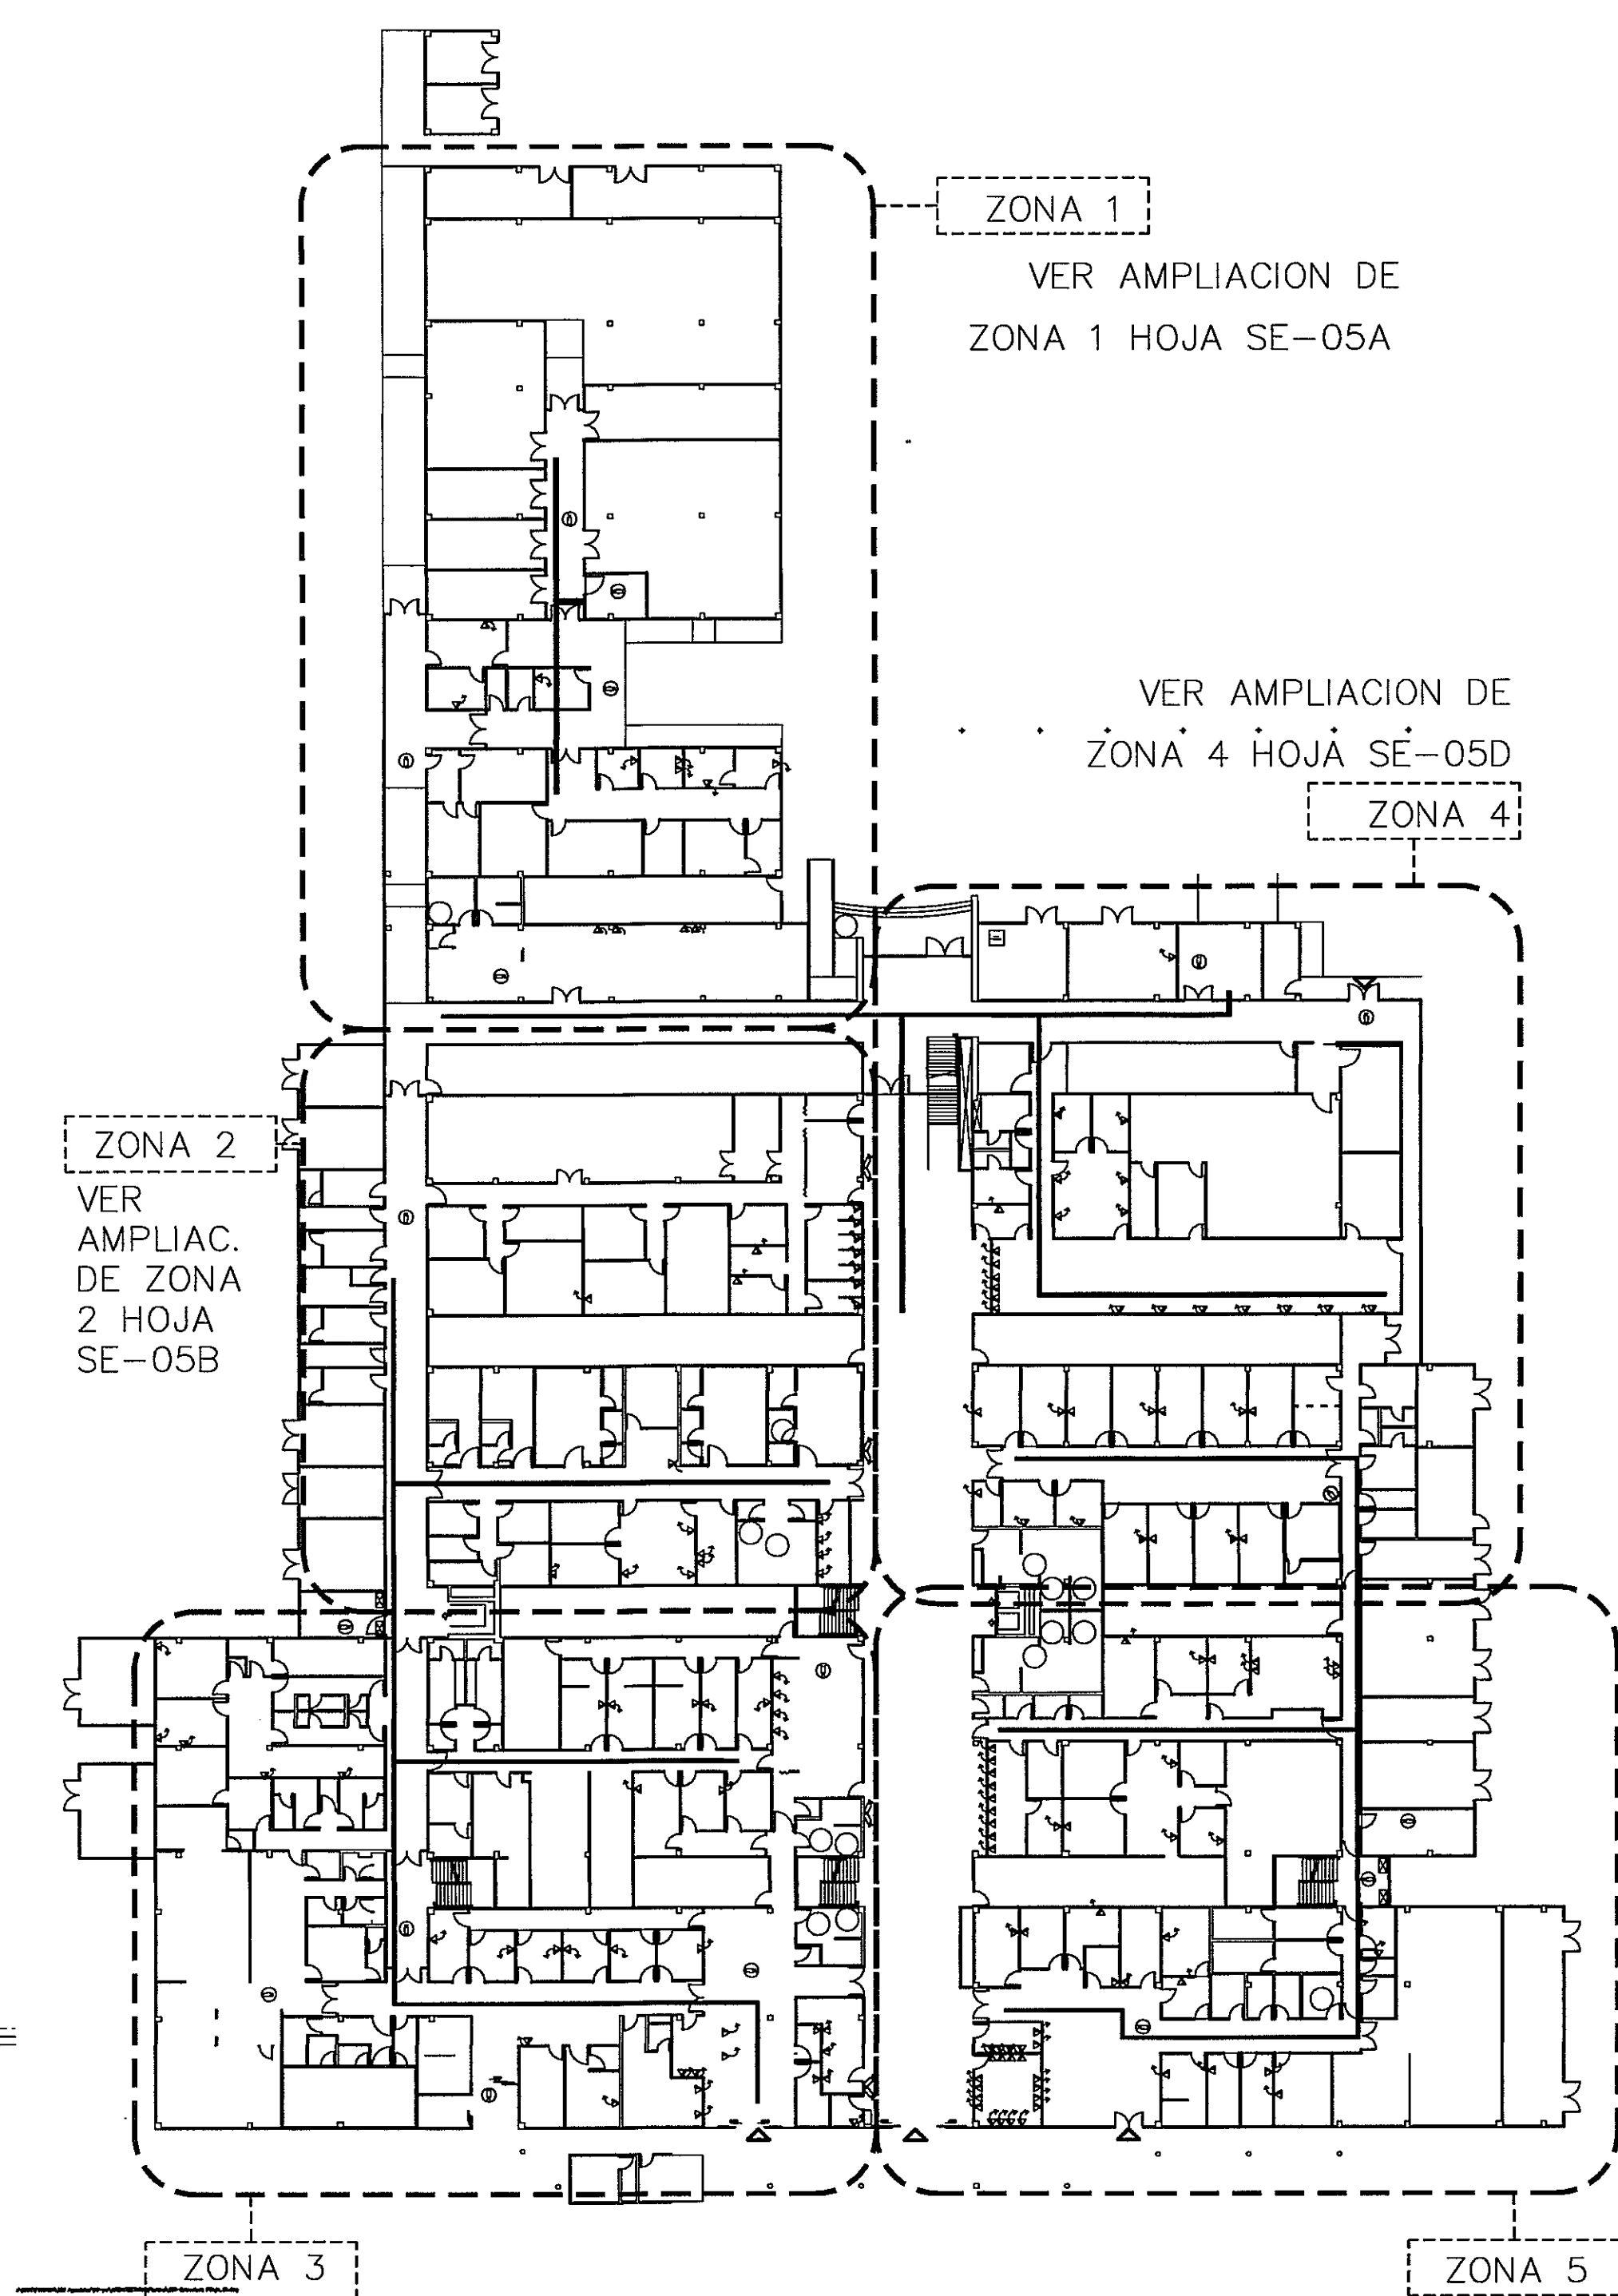

Ponto de voz




PROYECTO:
CONSTRUCCION DE NUEVO EDIFICIO INSTITUCIONAL
POLICLINICA DR. MANUEL DE JESUS ROJAS
PROPIEDAD DE LA CAJA DEL SEGURO SOCIAL DE PANAMA
UBICADO EN LA URB. VILLA MONICA, CARRETERA INTERAMERICANA
DISTRITO DE AGUADULCE, PROV. DE COCLE, REPUBLICA DE PANAMA

DISEÑO ARQUITECTONICO: ARQ. OLMEDO GOMEZ/SERTA
ESTRUCTURA: ING. JUAN RAUL DIAZ
ELECTRICIDAD: ING. MANUEL PADILLA
SISTEMAS ESPECIALES: ING. DORANSE HURTADO
PLOMERIA: MAESTRO PLOM. HECTOR HASSELL
AIRE ACONDICIONADO: ING. OSVALDO ADAMES
GASES MEDICOS: ING. VICENTE PENAJOA

 S.A.I.I.C.F.A.	REVISION:	ARQ. OLMEDO GOMEZ
	REVISION:	SERTA
	DESARROLLO:	SERTA
	FECHA:	2012
	PROYECTO No.	2012-DES-014
SE-05E	HOJA No.	DE

Revision No.	FECHA
REVISION #1	20-DIC-2012
REVISION #2	04-FEB-2013

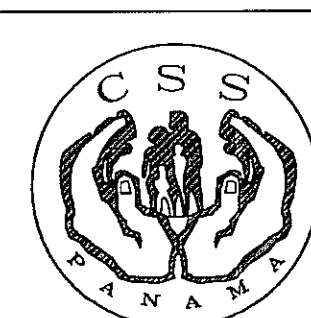

DIRECCION NACIONAL DE
INFRAESTRUCTURA Y SERVICIOS
DE APOYO (DINISA)

DIRECTOR DE OBRAS Y CONSTRUCCIONES MUNICIPALES

DIRECTOR DE
INGENIERIA Y ARQUITECTURA

POLICLINICA DR. MANUEL DE JESUS ROJAS