




8/7/13

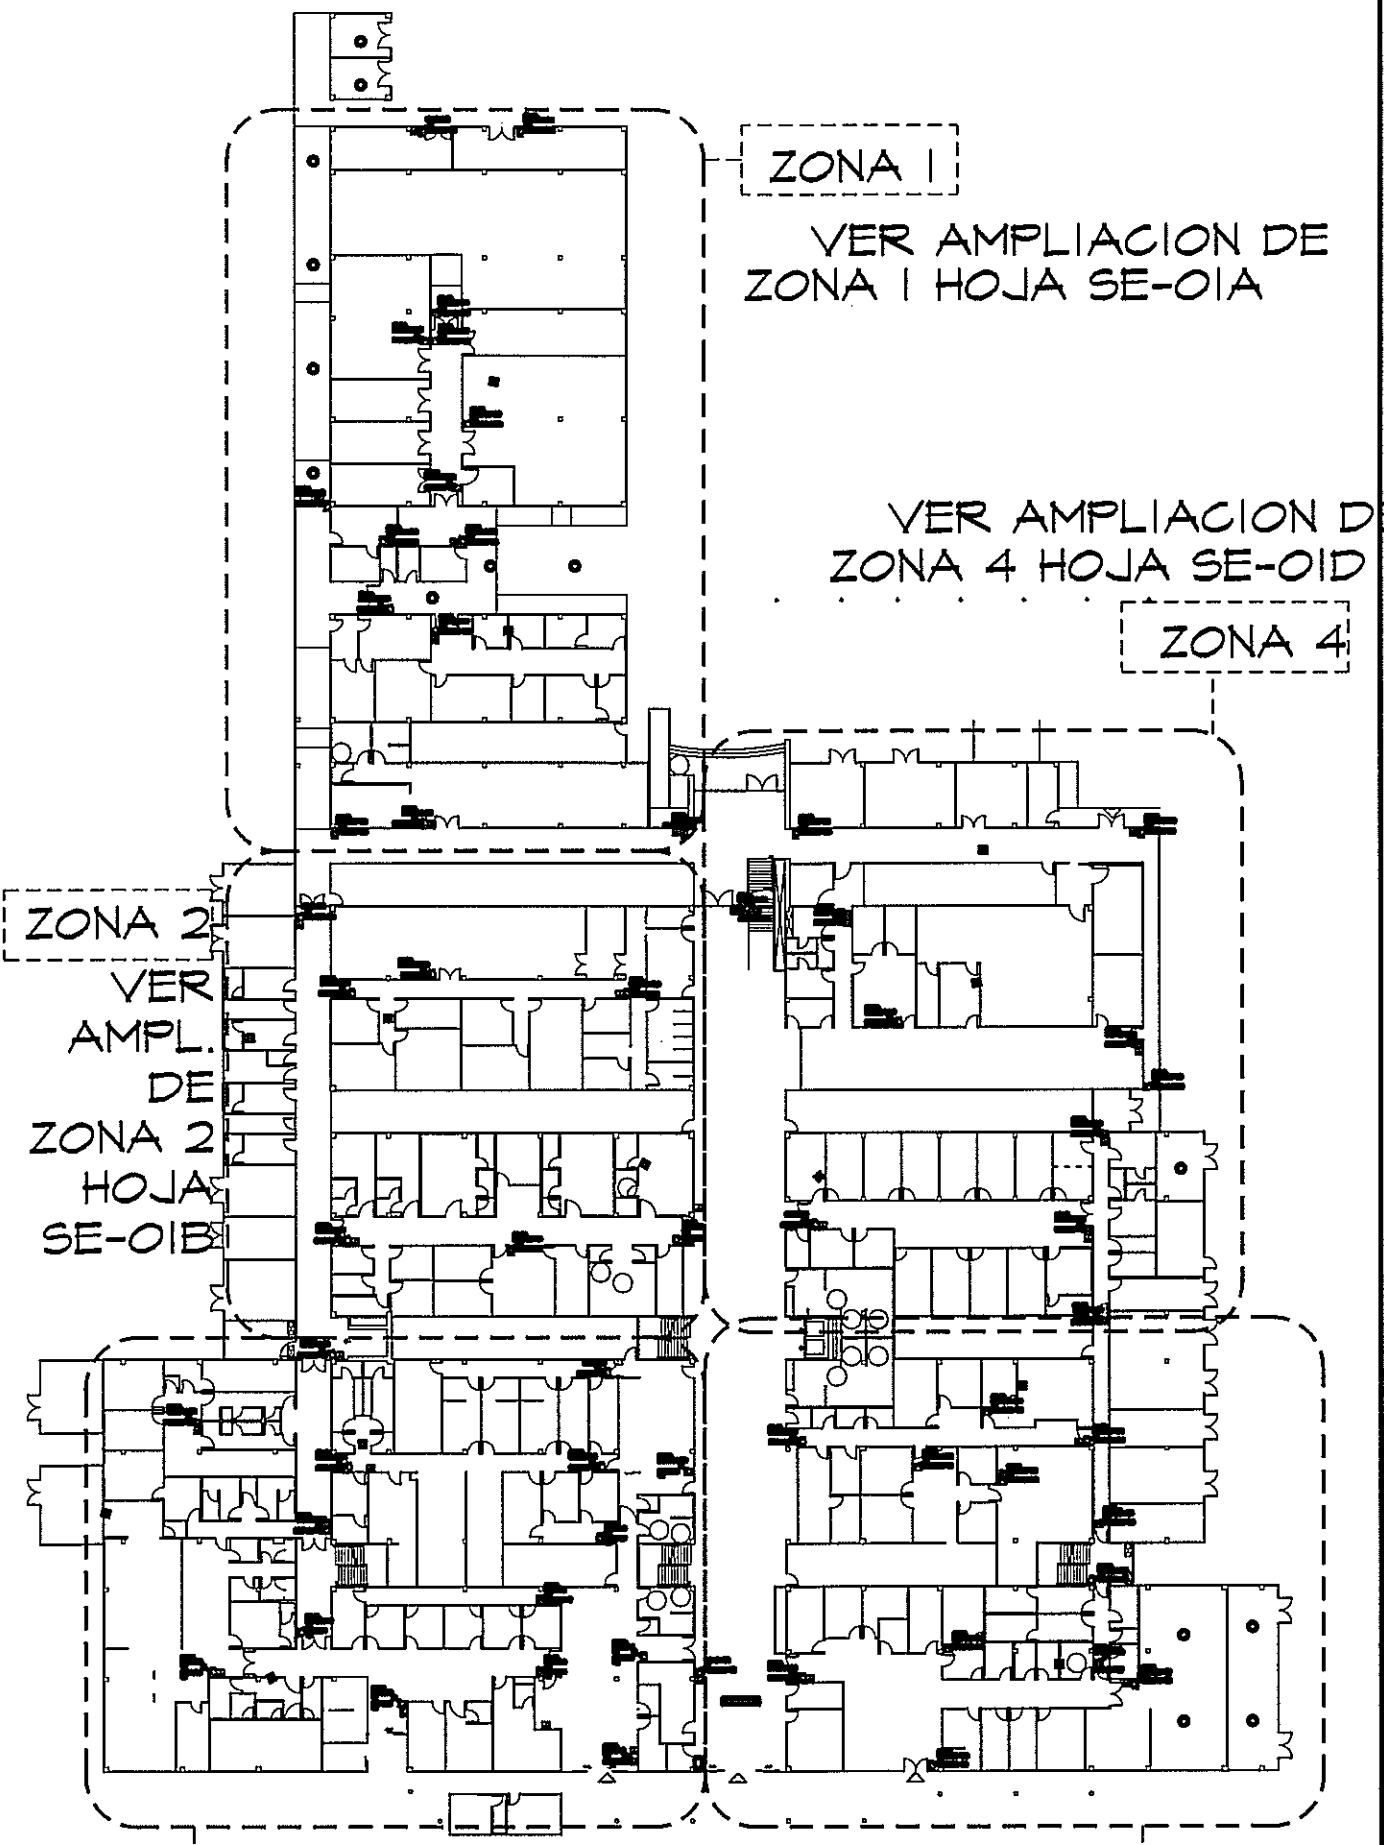

GUIA DE AMPLIACIONES POR ZONAS  
ESCALA.- 1/600  
PLANTA DE INCENDIO


| Simbología | NOMBRE                      | DESCRIPCION   |
|------------|-----------------------------|---|
| H          | DETECTOR DE HUMO            | DETECTOR DE HUMO FOTOELECTRICO INTELIGENTE CON INDICADOR LUMINOSO DE FUNCIONAMIENTO, SOBREFUENTE EN CIELO RASO CANTIDAD: 304                                                                                 |
| C          | DETECTOR DE CALOR           | UN DETECTOR DEL CALOR ES UN DISPOSITIVO LA ALARMA DE INCENDIO, DISEÑADO PARA RESPONDER CUANDO LA ENERGIA TERMAL CONECTADO DE UN FUSIBLE AUMENTA LA TEMPERATURA DE UN ELEMENTO SENSIBLE AL CALOR CANTIDAD: 25 |
| A          | ESTACION MANUAL DE ALARMA   | ALARMA SOBRE PUESTA EN PARED ALTEZA MAXIMA DE 1.40M CANTIDAD: 25   |
| EN         | ALARMA CON ESTROBO EN PARED | LUZ ESTROBOGRAFICA DE 1% CO (CANDELA) INDICADOR DE EVACUACION CANTIDAD: 81   |
| M          | MODULO MONITOR              | INFORMA LAS FALLAS DEBIDO A CORTOS CIRCUITOS O A CIRCUITOS ABIERTOS. EL DISPOSITIVO GENERA SEÑALES DE ESTADO NORMAL, FALLA, PRE-ALARMA Y ALARMA CANTIDAD: 13                                                 |
| PAI        | PANEL DE ALARMA PAI         | PANEL DE ALARMA CONTRA INCENDIO UBICACION: ENTRADA PRINCIPAL NIVEL 000 CANTIDAD: 1   |
| FB         | FOTO BEAM                   | ESTE EQUIPO ESTA COMPUESTO DE DOS ELEMENTOS: UNO DE LOS DISPOSITIVOS ES EL EMISOR DE LUZ Y RECEPTOR, EL OTRO ES EL REFLECTOR. AL INTERRUPTARSE LA SEÑAL ENTRE LOS EQUIPOS SE PRODUCE UNA ALARMA.             |

AMPLIACION DE ZONA 3  
PLANTA DE INCENDIO (NIVEL 000) ESCALA.- 1/75

PROHIBIDA LA REPRODUCCION TOTAL O PARCIAL, Y EL USO DE SU CONTENIDO SIN EL CONSENTIMIENTO DE SU AUTOR.

OLMEDO A. GÓMEZ MARTÍNEZ  
ARQUITECTO  
LICENCIADO 2006-001-103

| Revisión No. | FECHA       |
|--------------|-------------|
| REVISIÓN #1  | 20-DIC-2012 |
| REVISIÓN #2  | 04-FEB-2013 |
| REVISIÓN #3  | 06-JUN-2013 |

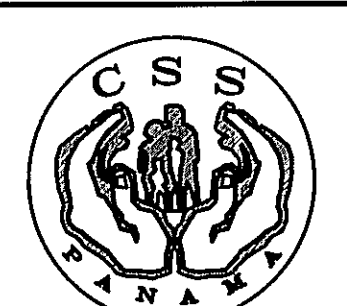

DIRECCION NACIONAL DE  
INFRAESTRUCTURA Y SERVICIOS  
DE APOYO (DINISA)

PROYECTO:  
CONSTRUCCION DE NUEVO EDIFICIO INSTITUCIONAL  
POLICLINICA DR. MANUEL DE JESUS ROJAS  
PROPIEDAD DE LA CAJA DEL SEGURO SOCIAL DE PANAMA  
UBICADO EN LA URB. VILLA MONICA, CARRETERA INTERAMERICANA  
DISTRITO DE AGUADULCE, PROV. DE COGLE, REPUBLICA DE PANAMA

DISEÑO ARQUITECTONICO:  
ARQ. OLMEDO GÓMEZ/SERTA  
ESTRUCTURA:  
ING. JUAN RAUL DIAZ  
ELECTRICIDAD:  
ING. MANUEL PADILLA  
SISTEMAS ESPECIALES:  
ING. DORANSE HURTADO

riva s.a.  
S.A.I.I.C.F.A.

REVISION:  
ARQ. OLMEDO GOMEZ  
REVISION:  
SERTA  
DESARROLLO:  
SERTA  
FECHA:  
2012  
PROYECTO No.  
2012-DES-014  
HOJA No.  
SE-01C  
DE

PLANTA DE INCENDIO. ZONA 3

POLICLINICA DR. MANUEL DE JESUS ROJAS