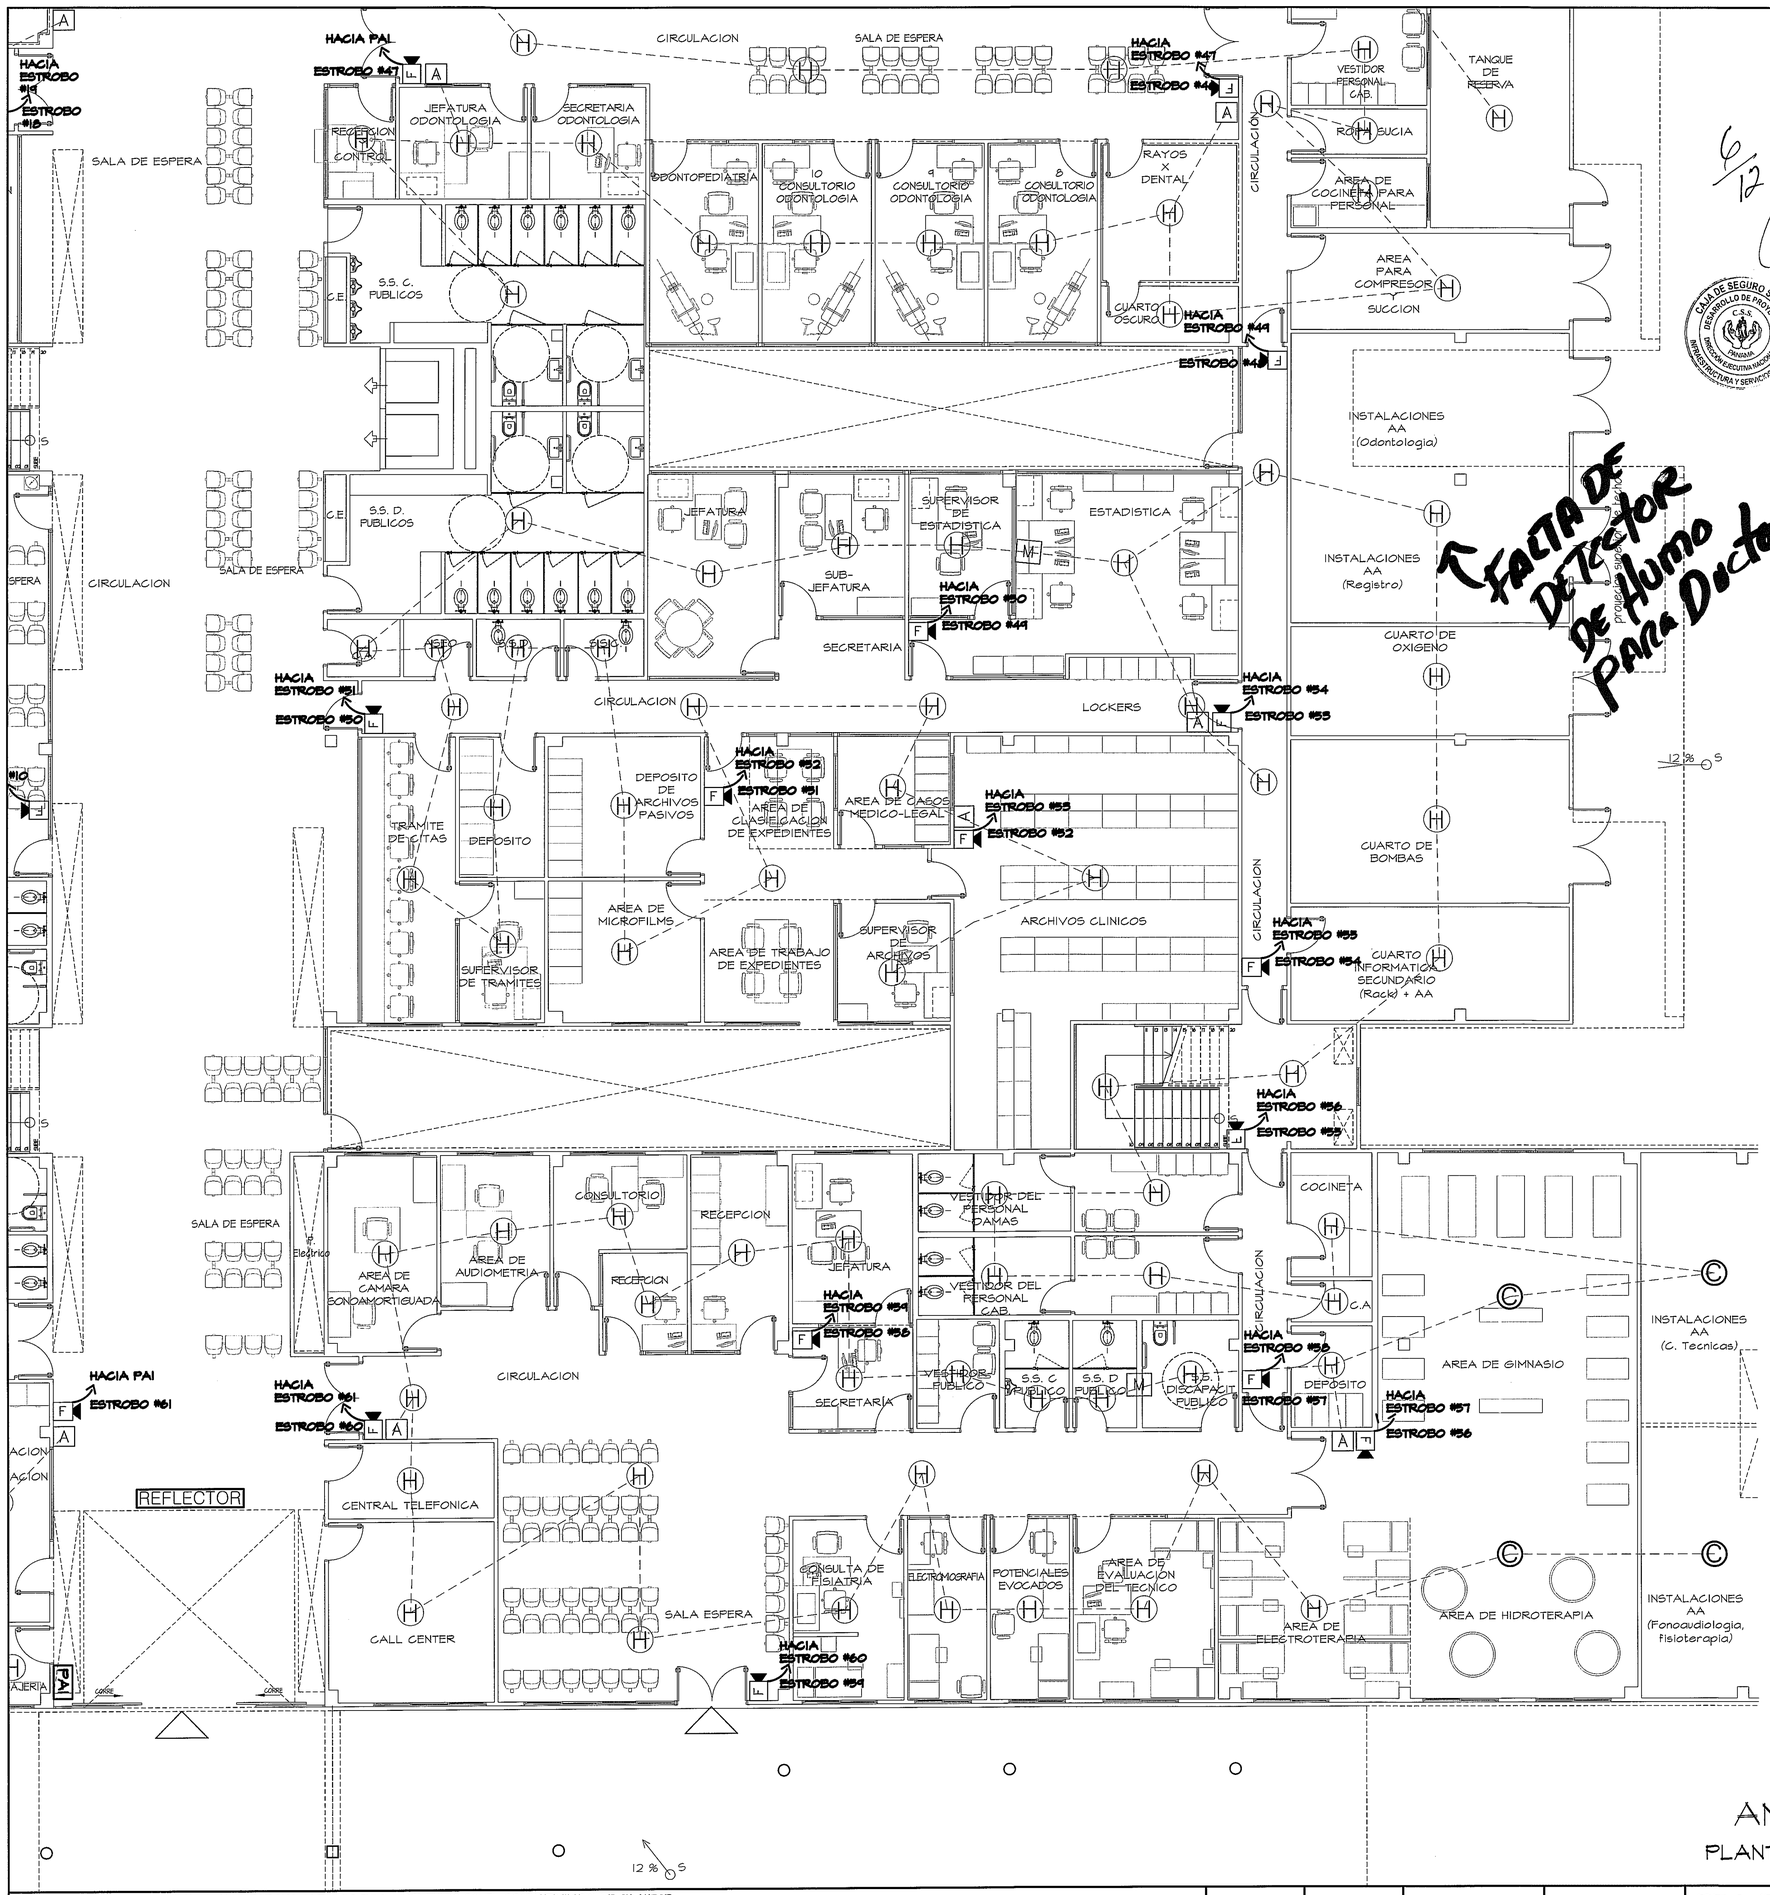

FALTA DE DETECTOR DE HUMO PARA DUCTO.

6/12

8/7/13

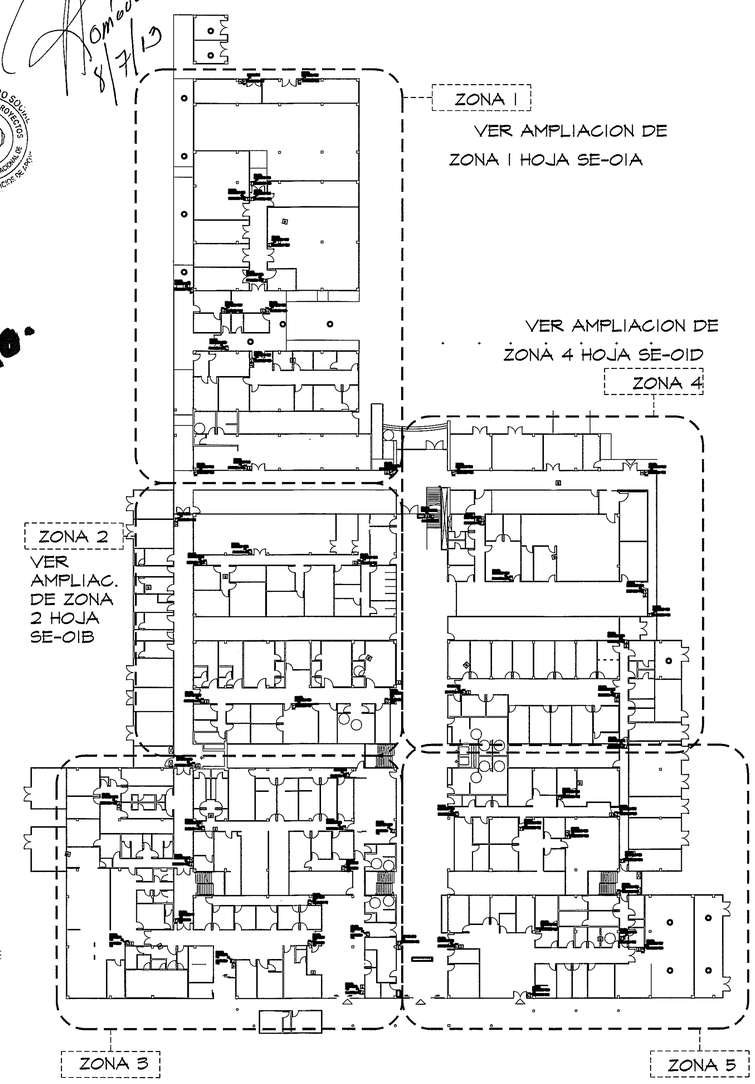

GUIA DE AMPLIACIONES POR ZONAS

ESCALA.- 1/400 PLANTA DE INCENDIO

SIMBOLOGIA	NOMBRE	DESCRIPCION
H	DETECTOR DE HUMO	DETECTOR DE HUMO FOTOELECTRICO INTELIGENTE CON INDICADOR LUMINOSO DE FUNCIONAMIENTO. SOBREPUESTO EN CIELO RASO CANTIDAD:254
©	DETECTOR DE CALOR	UN DETECTOR DEL CALOR ES UN DISPOSITIVO LA ALARMA DE INCENDIO DISEÑADO PARA RESPONDER CUANDO LA ENERGÍA TERMAL CONVECTED DE UN FUEGO AUMENTA LA TEMPERATURA DE UN ELEMENTO SENSIBLE AL CALOR CANTIDAD: 14
A	ESTACION MANUAL DE ALARMA	ALARMA SOBRE PUESTA EN PARED ALTURA MAXIMA DE 1.40M CANTIDAD: 29
F	ALARMA CON ESTROBO EN PARED	LUZ ESTROBOSCOPICA DE 15/60 CD (CANDELA) INDICADOR DE EVACUACION. CANTIDAD: 61
M	MODULO MONITOR	INFORMA LAS FALLAS DEBIDO A CORTOS CIRCUITOS O A CIRCUITOS ABIERTOS. EL DISPOSITIVO GENERA SERALES DE ESTADO NORMAL, FALLO, PRE-ALARMA Y ALARMA CANTIDAD: 13
PAI	PANEL DE ALARMA PAI	PANEL DE ALARMA CONTRA INCENDIO UBICACION: ENTRADA PRINCIPAL NIVEL 000 CANTIDAD: 1
FB	FOTO BEAM	ESTE EQUIPO ESTA COMPUESTO DE DOS ELEMENTOS: UNO DE LOS DISPOSITIVOS ES EL EMISOR DE LUZ Y RECEPTOR, EL OTRO ES EL REFLECTOR. AL INTERRUMPIRSE LA SERAL ENTRE LOS EQUIPOS SE PRODUCE UNA ALARMA.
REFLECTOR		

AMPLIACION DE ZONA 5

PLANTA DE INCENDIO (NIVEL 000)ESCALA.- 1/75

PROHIBIDA LA REPRODUCCION TOTAL O PARCIAL, Y EL USO DE SU CONTENIDO SIN EL CONSENTIMIENTO DE SU AUTOR.

OLMEDO A. GOMEZ MARTINEZ
ARQUITECTO
LICENCIA No. 2005-001-103
PANAMA
Ley 15 del 26 de Enero de 1959
Junta Técnica de Ingeniería y Arquitectura

Revision No.	FECHA
REVISION #1	20-DIC-2012
REVISION #2	04-FEB-2013
REVISION #3	06-JUN-2013

CSS PANAMA

DIRECCION NACIONAL DE INFRAESTRUCTURA Y SERVICIOS DE APOYO (DINISA)

JEFE DE DEPARTAMENTO

DIRECTOR DE INGENIERIA Y ARQUITECTURA

PROYECTO:
CONSTRUCCION DE NUEVO EDIFICIO INSTITUCIONAL POLICLINICA DR. MANUEL DE JESUS ROJAS
PROPIEDAD DE LA CAJA DEL SEGURO SOCIAL DE PANAMA
UBICADO EN LA URB. VILLA MONICA, CARRETERA INTERAMERICANA
DISTRITO DE AGUADULCE, PROV. DE COCLE, REPUBLICA DE PANAMA

DIRECTOR DE OBRAS Y CONSTRUCCIONES MUNICIPALES

PLANTA DE INCENDIO. ZONA 5

DISEÑO ARQUITECTONICO: ARQ. OLMEDO GOMEZ/SERTA
ESTRUCTURA: ING. JUAN RAUL DIAZ
ELECTRICIDAD: ING. MANUEL PADILLA
SISTEMAS ESPECIALES: ING. DORANSE HURTADO
PLOMERIA: MAESTRO PLOM. HECTOR HASSELL
AIRE ACONDICIONADO: ING. OSVALDO ADAMES
GASES MEDICOS: ING. VICENTE PEÑALOZA

riva s.a.
S.A.I.I.C.F.A.

SE-01E

REVISION: ARQ. OLMEDO GOMEZ
REVISION: SERTA
DESARROLLO: SERTA
FECHA: 2012
PROYECTO No. 2012-DES-014
HOJA No.
DE

POLICLINICA DR. MANUEL DE JESUS ROJAS