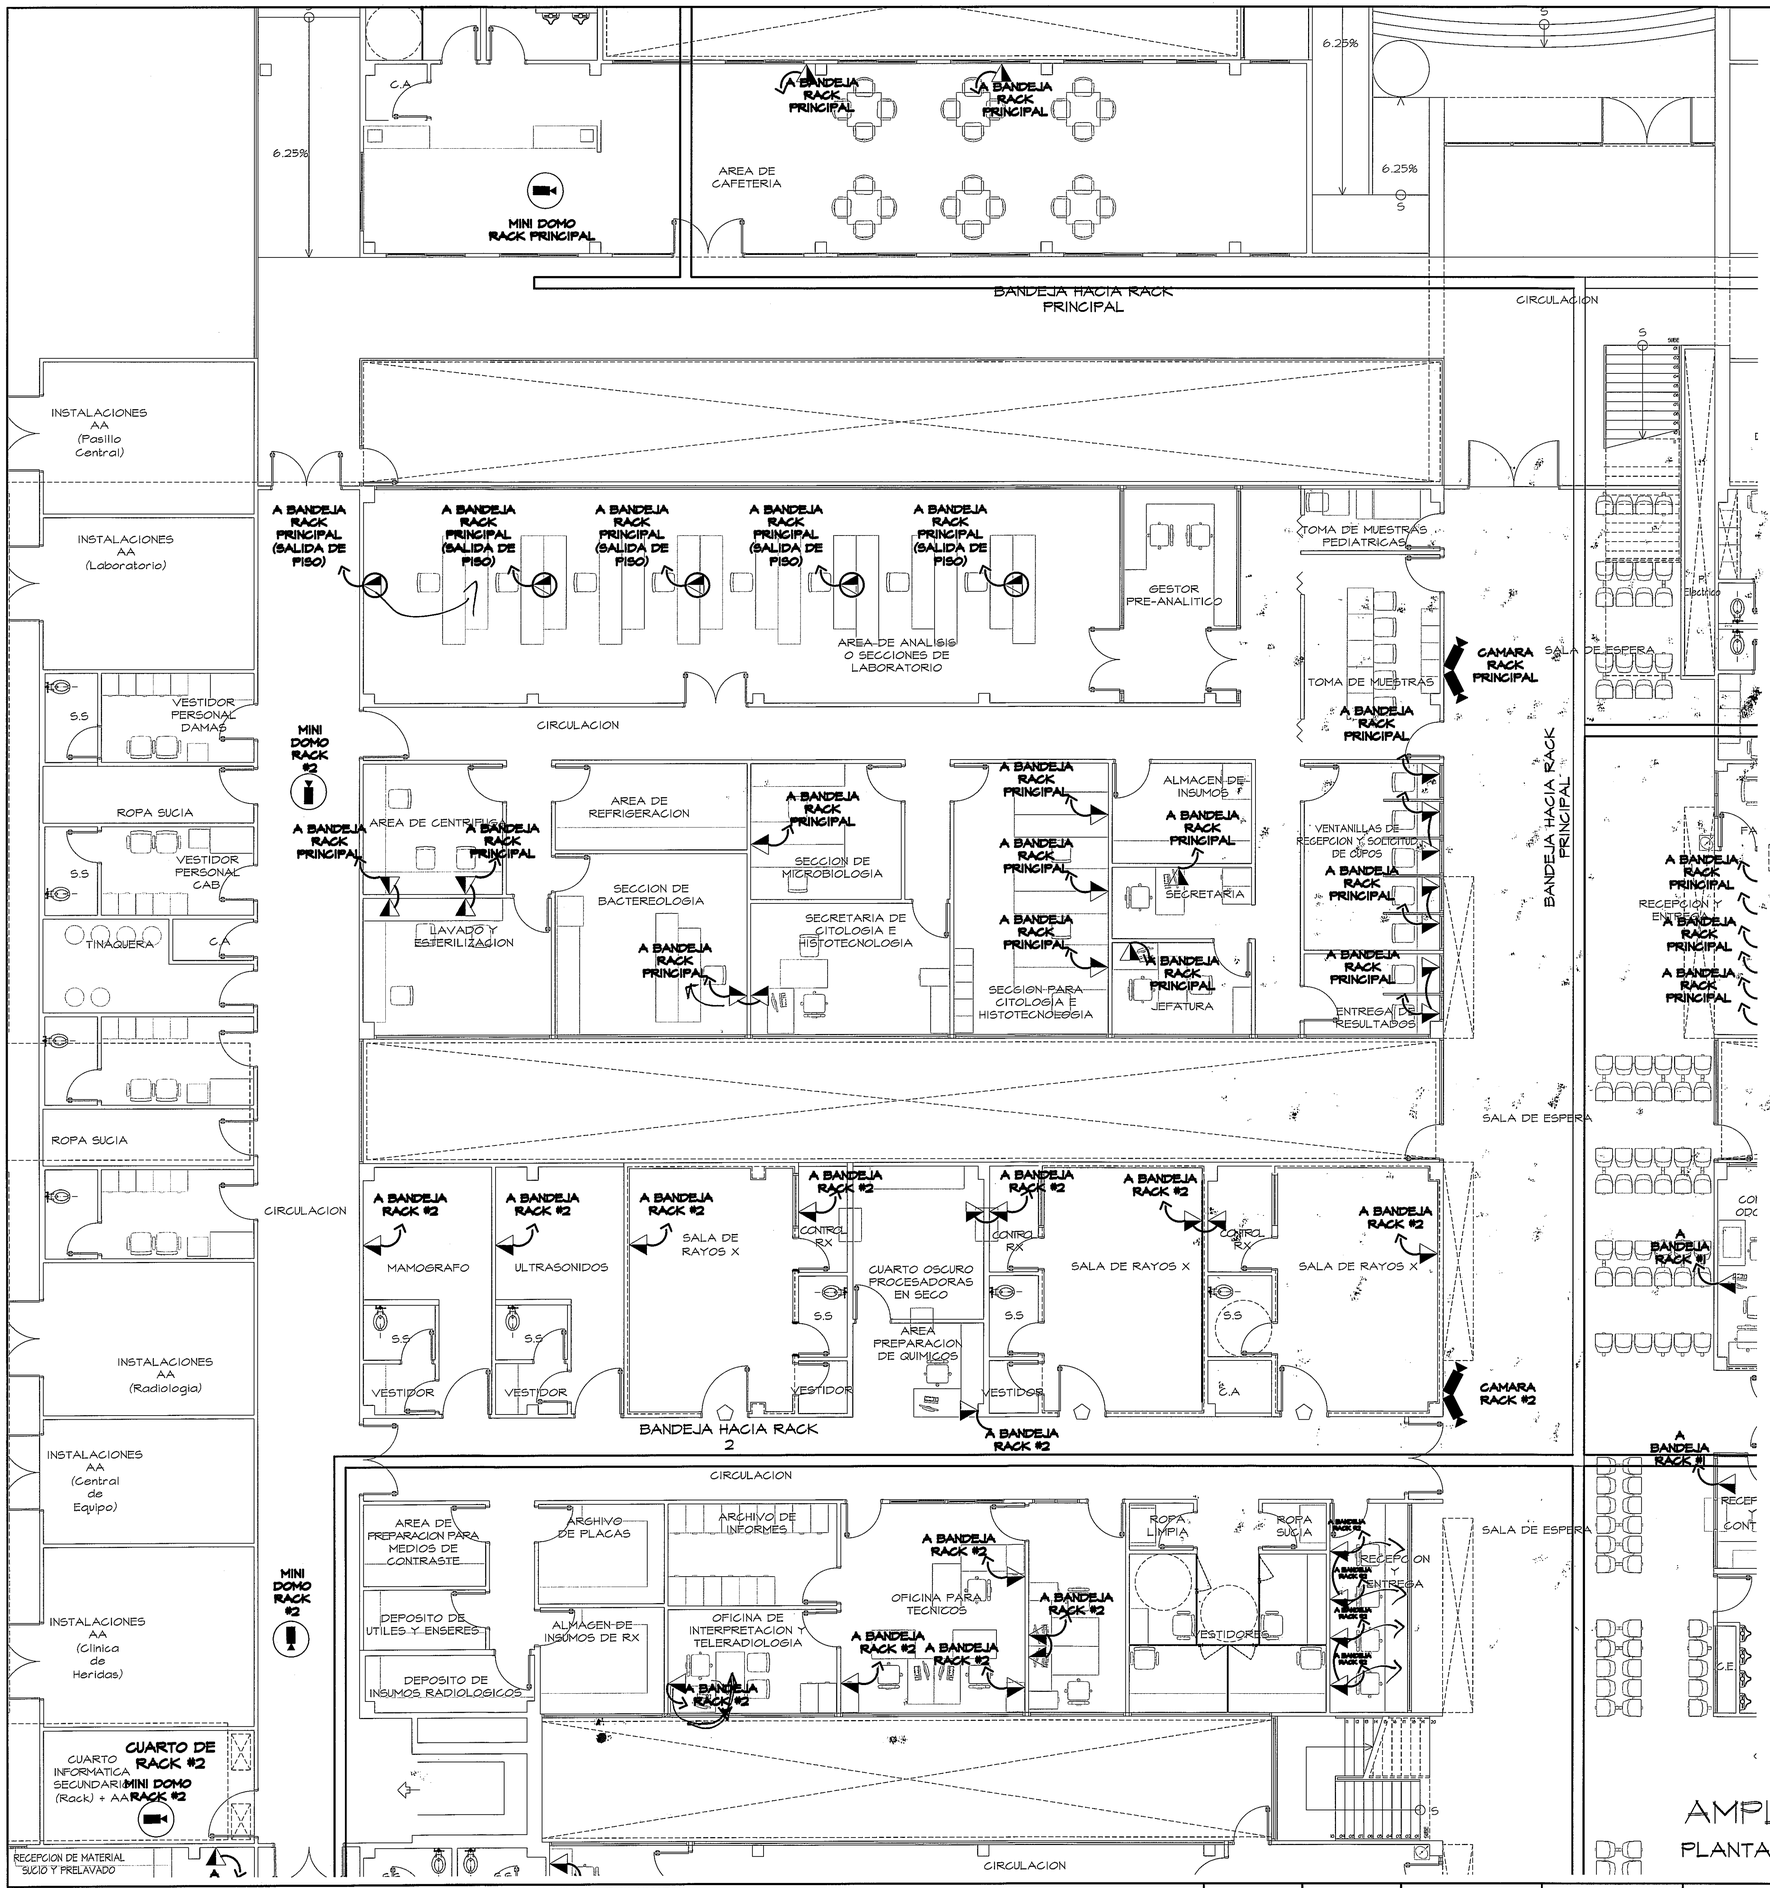

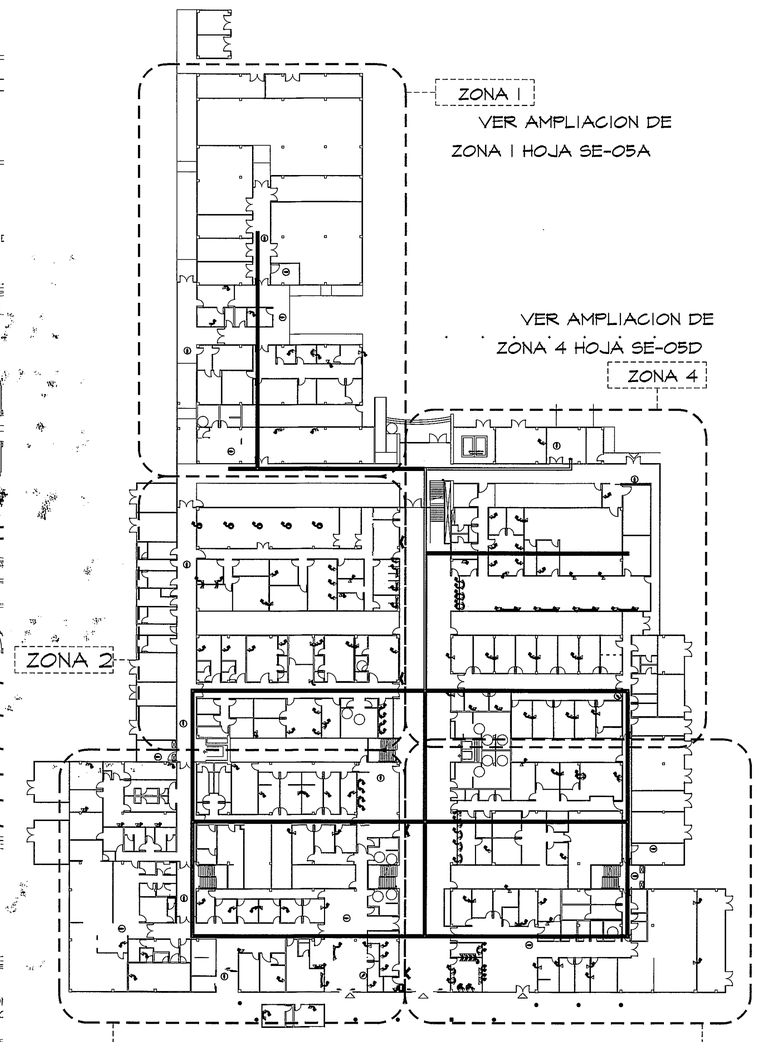

GUIA DE AMPLIACIONES POR ZONAS

ESCALA.- 1/400 PLANTA VOZ Y DATA-CCTV

Ver Observaciones Hoja. SE-05A.

SIMBOLO	NOMBRE	DESCRIPCION
		SALIDA DE VOZ Y DATOS VOZ Y DATOS EMPOTRADO EN PARED. 0.30cm DE ALTURA A NIVEL DEL PISO ACABADO — CANTIDAD. 110
		SALIDA DE VOZ Y DATOS EMPOTRADO EN PARED. PISO 0.30cm DE ALTURA A NIVEL DEL PISO ACABADO — CANTIDAD. 5
	MINI DOMO	CAMARA DE VIDEO SOBREPUESTA EN CIELO RASO CANTIDAD. 24
	CCTV	CAMARA DE VIDEO SOBREPUESTA EN PARED CANTIDAD.8

CAJA DE SEGURO SOCIAL — DESARROLLO DE PROYECTOS — C.S.S. PANAMA — DIRECCION NACIONAL DE INFRAESTRUCTURA Y SERVICIOS DE APOYO

Aprobado 9/7/13

AMPLIACION DE ZONA 2

PLANTA VOZ Y DATOS-CCTV (NIVEL 000) ESCALA.- 1/75

PROHIBIDA LA REPRODUCCION TOTAL O PARCIAL, Y EL USO DE SU CONTENIDO SIN EL CONSENTIMIENTO DE SU AUTOR.

OLMEDO A. GOMEZ MARTINEZ
ARQUITECTO
LICENCIA No. 2006-001-103
FIRMA
Ley 15 del 26 de Enero de 1959
Junta Técnica de Ingeniería y Arquitectura

Revision No.	FECHA
REVISION #1	20-DIC-2012
REVISION #2	04-FEB-2013
REVISION #3	06-JUN-2013

CSS PANAMA

DIRECCION NACIONAL DE INFRAESTRUCTURA Y SERVICIOS DE APOYO (DINISA)

JEFE DE DEPARTAMENTO

DIRECTOR DE INGENIERIA Y ARQUITECTURA

PROYECTO:
CONSTRUCCION DE NUEVO EDIFICIO INSTITUCIONAL
POLICLINICA DR. MANUEL DE JESUS ROJAS
PROPIEDAD DE LA CAJA DEL SEGURO SOCIAL DE PANAMA
UBICADO EN LA URB. VILLA MONICA, CARRETERA INTERAMERICANA
DISTRITO DE AGUADULCE, PROV. DE COCLE, REPUBLICA DE PANAMA

DIRECTOR DE OBRAS Y CONSTRUCCIONES MUNICIPALES

VOZ Y DATOS- CCTV . ZONA 2

DISEÑO ARQUITECTONICO: ARQ. OLMEDO GOMEZ/SERTA
ESTRUCTURA: ING. JUAN RAUL DIAZ
ELECTRICIDAD: ING. MANUEL PADILLA
SISTEMAS ESPECIALES: ING. DORANSE HURTADO
PLOMERIA: MAESTRO PLOM. HECTOR HASSELL
AIRE ACONDICIONADO: ING. OSVALDO ADAMES
GASES MEDICOS: ING. VICENTE PEÑALOZA

riva s.a.
S.A.I.I.C.F.A.

SE-05B

REVISION: ARQ. OLMEDO GOMEZ
REVISION: SERTA
DESARROLLO: SERTA
FECHA: 2012
PROYECTO No. 2012-DES-014
HOJA No.
DE

POLICLINICA DR. MANUEL DE JESUS ROJAS