


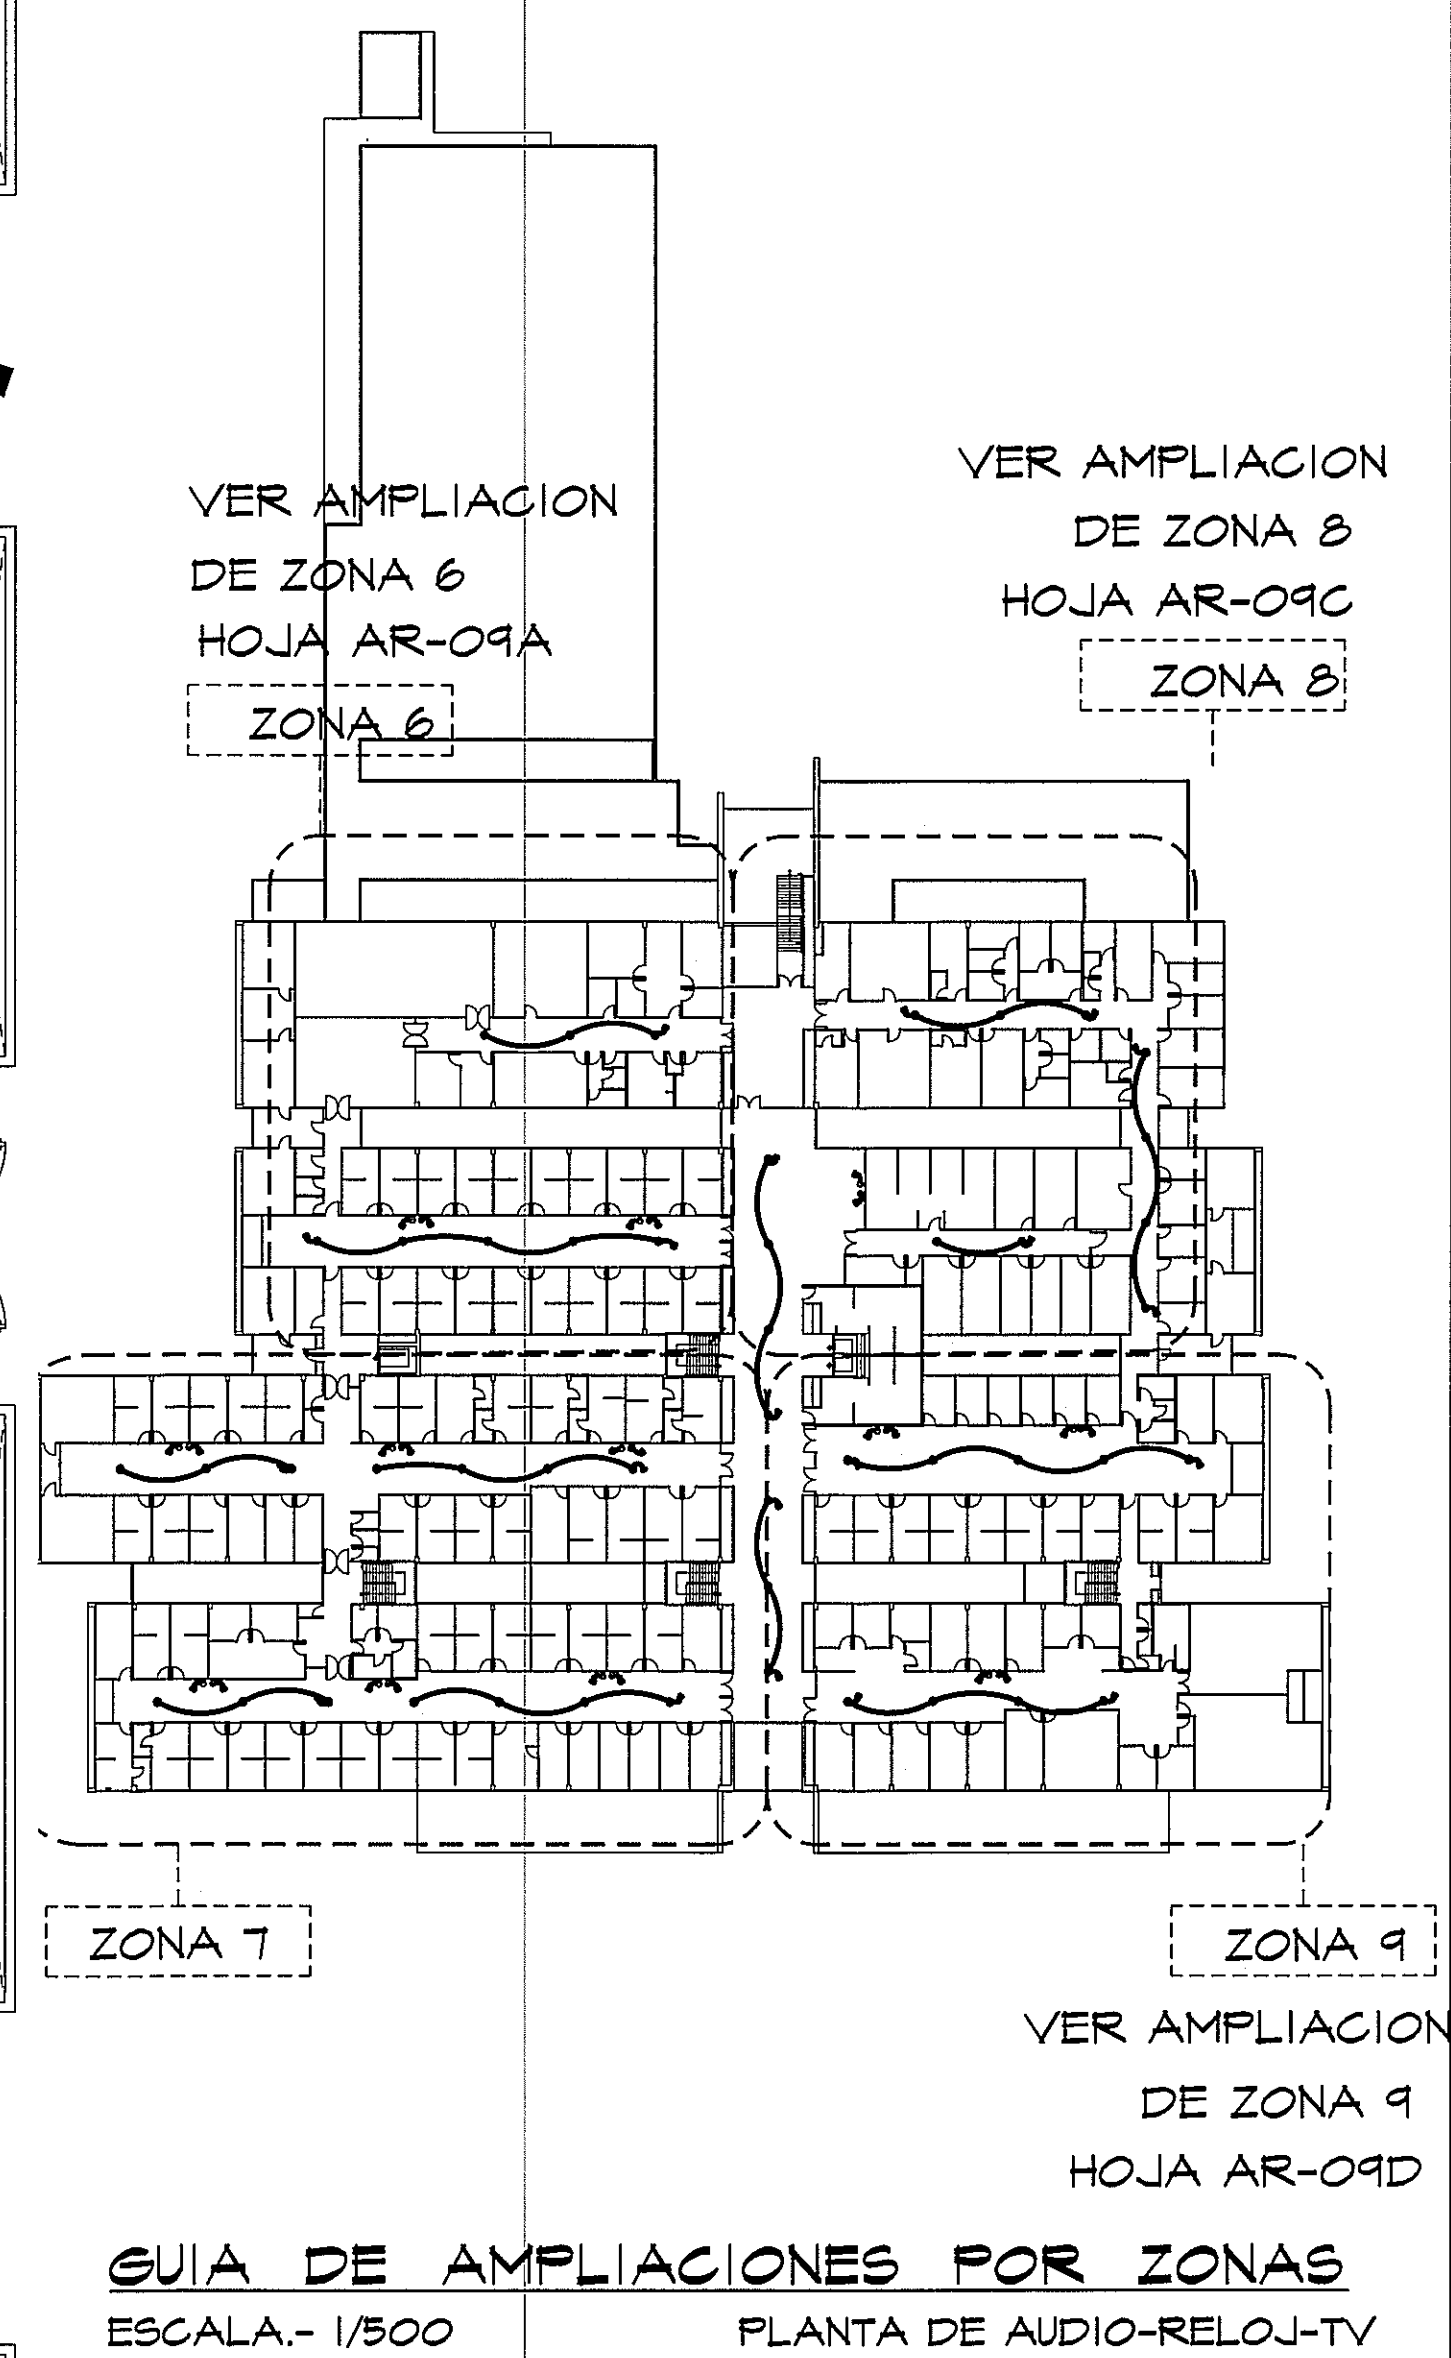

AMPLIACION DE ZONA 7
PLANTA AUDIO- RELOJ- TV (NIVEL 100) ESCALA.- 1/75

POLICLINICA DE MANUEL DE JESUS ROJAS

P|ANTA A|TA DE AUDIO ZONA 7

SF-04B

DE