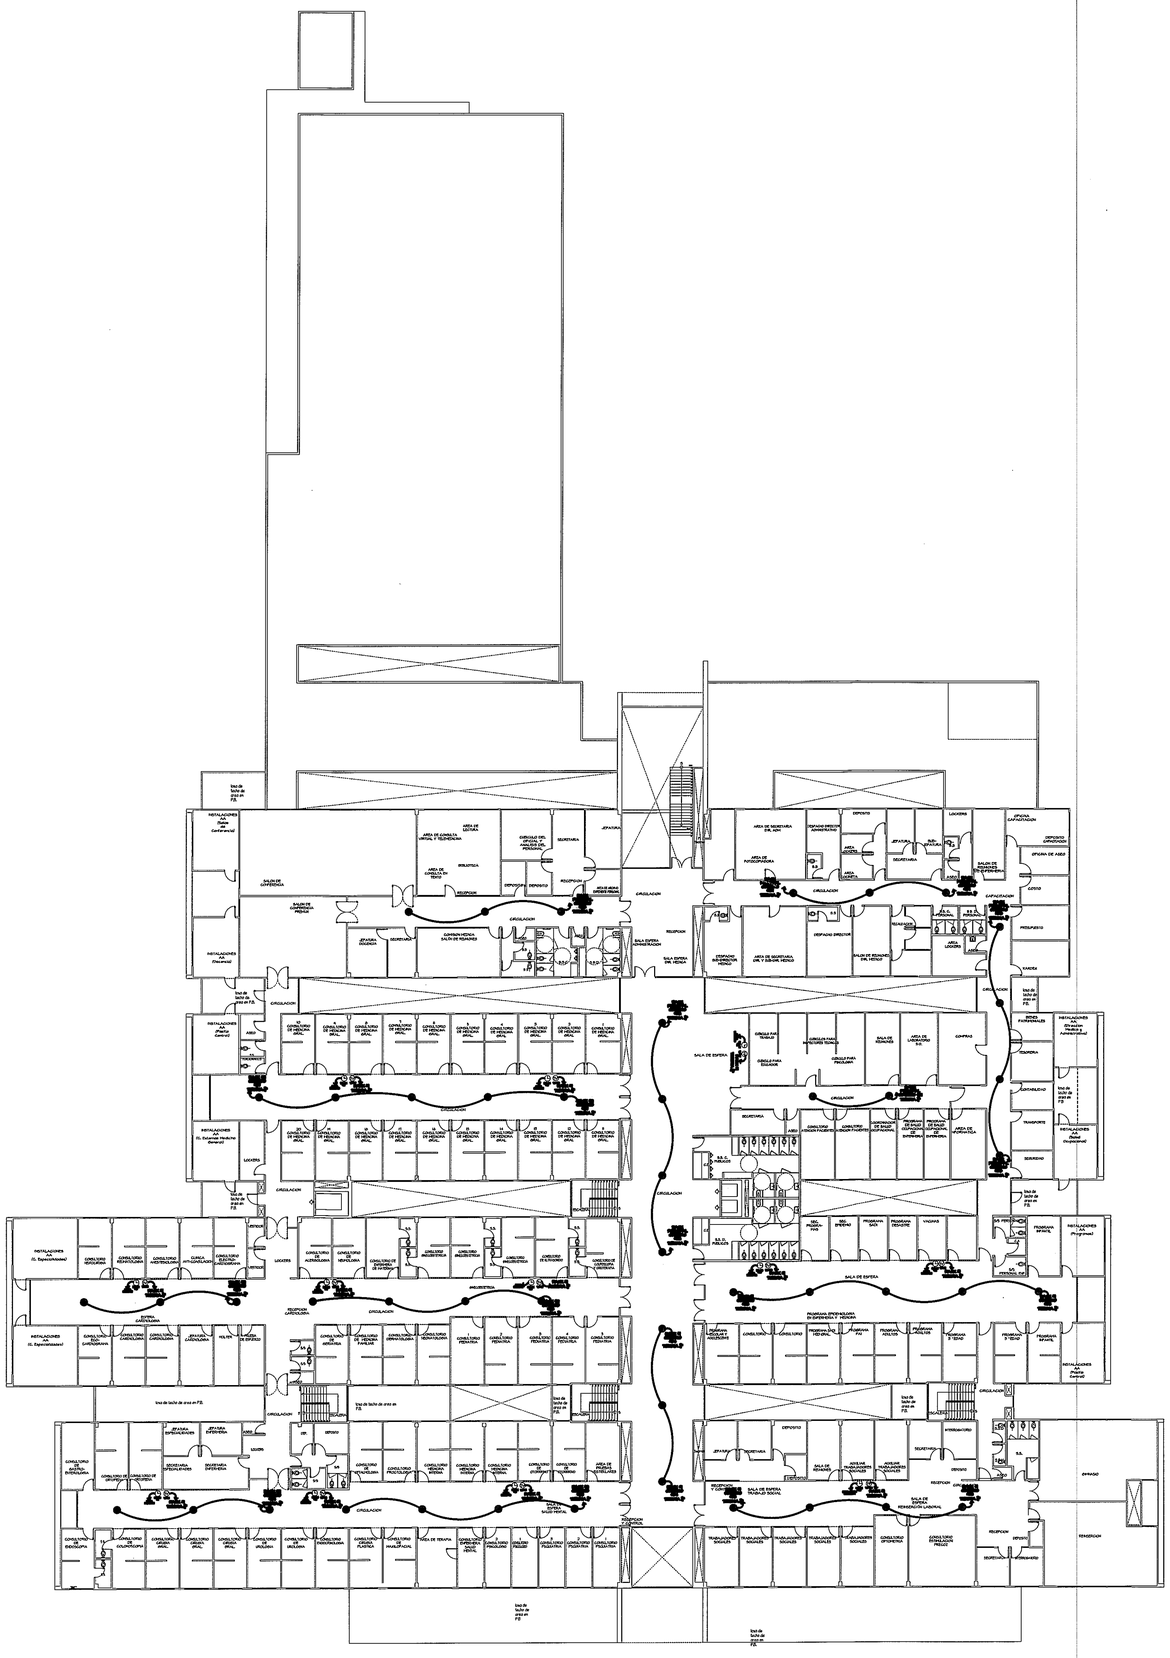

PLANTA ALTA AUDIO- RELOJ- TV (NIVEL 100)

ESCALA.- 1/250

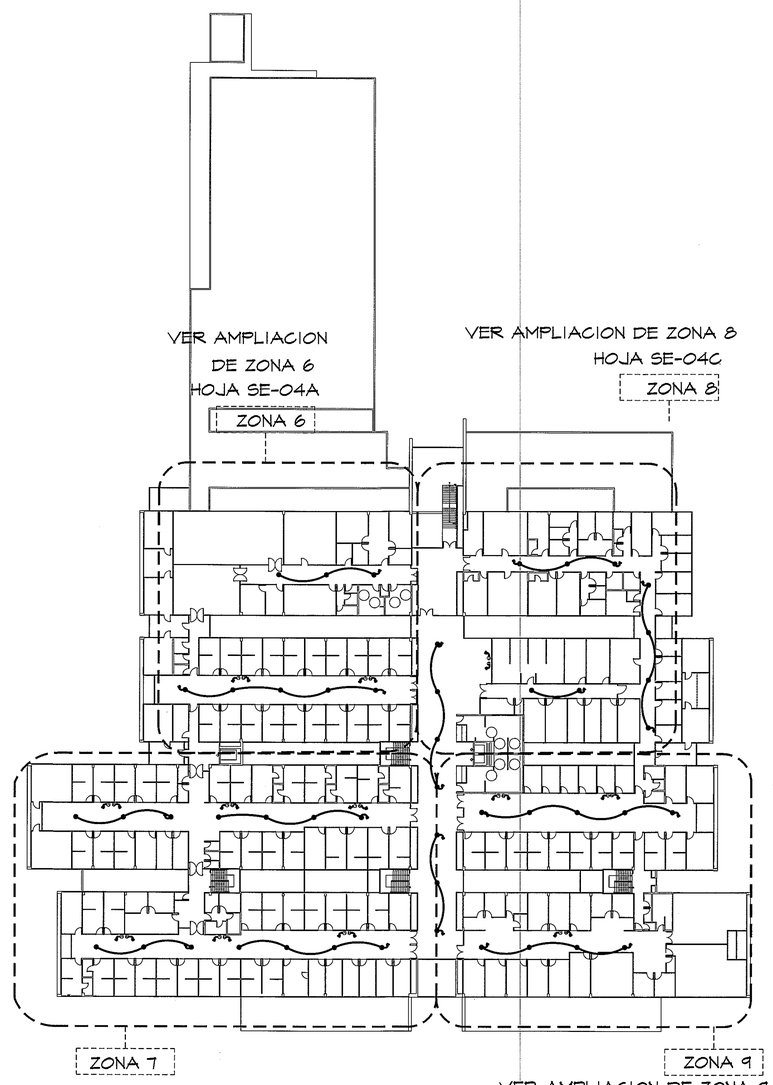

GUIA DE AMPLIACIONES POR ZONAS

ESCALA.- 1/400

PLANTA DE AUDIO-RELOJ-TV

NOTA:1

LEYENDA DEL SISTEMA DE AUDIO

1. EL SISTEMA DE AUDIO ESTA CONFORMADO POR CIRCUITOS; 22 PARA LA PLANTA BAJA Y 13 PARA LA PLANTA ALTA. 35 CIRCUITOS EN TOTAL.
2. LOS CIRCUITOS CONTIENEN 5 BOCINAS COMO MAXIMO.
3. CADA CIRCUTO LLEGARA AL CUARTO DE RACK MAS CERCANO. LA PLANTA NOS INDICA EL NUMERO DEL CIRCUITO Y HACIA QUE CUARTO VA DIRIGIDO.
4. LOS CIRCUITOS LLEGARAN AL CUARTO DE RACK A TRAVEZ DE TUBERIAS DE $\frac{3}{4}$"
5. LA POSICION DE LOS CUARTOS DE RACK ESTAN INDICADOS CON 'HATCH' DE LINEAS DIAGONALES.

NOTA:2

LEYENDA DEL SISTEMA DE RELOJ Y TV

1. EL SISTEMA DE RELOJ Y TV LLEGARA AL CUARTO DE RACK A TRAVEZ DE TUBERIAS DE $\frac{3}{4}$"
2. SE ENVIARAN AL CUARTO DE RACK MAS CERCANO.
3. LA PLANTA NOS INDICA EL NUMERO DEL CIRCUITO Y HACIA QUE CUARTO VA DIRIGIDO.
4. LA POSICION DE LOS CUARTOS DE RACK ESTAN INDICADOS CON 'HATCH' DE LINEAS DIAGONALES

SIMBOLO	NOMBRE	DESCRIPCION
	AUDIO	BOCINA EMPOTRADA EN TECHO. DIMENSIONES: 11.8" x 5.6" x 10.8"; 7.9 lbs CANTIDAD: 47
TV	TELEVISION	SALIDA PARA CONECCION DE TELEVISORES EMPOTRADO EN PARED CANTIDAD: 12
	RELOJ	SALIDA PARA CONECCION DE RELOJES. EMPOTRADO EN PARED CANTIDAD: 12

CAJA DE SEGURO SOCIAL
DESARROLLO DE PROYECTOS
C.S.S.
PANAMA
DIRECCION EJECUTIVA NACIONAL DE INFRAESTRUCTURA Y SERVICIOS DE APOYO

Aprobado
25/3/13

PROHIBIDA LA REPRODUCCION TOTAL O PARCIAL, Y EL USO DE SU CONTENIDO SIN EL CONSENTIMIENTO DE SU AUTOR.

OLMEDO A. GOMEZ MARTINEZ
ARQUITECTO
LICENCIA No. 2006-001-103
FIRMA
Ley 15 del 26 de Enero de 1959
Junta Técnica de Ingeniería y Arquitectura

Revision No.	FECHA
REVISION #1	20-DIC-2012
REVISION #2	04-FEB-2013
REVISION #3	06-JUN-2013

CSS PANAMA

DIRECCION NACIONAL DE INFRAESTRUCTURA Y SERVICIOS DE APOYO (DINISA)

JEFE DE DEPARTAMENTO

DIRECTOR DE INGENIERIA Y ARQUITECTURA

PROYECTO DE EJECUCION:

CONSTRUCCION DE NUEVO EDIFICIO INSTITUCIONAL
POLICLINICA DR. MANUEL DE JESUS ROJAS
PROPIEDAD DE LA CAJA DEL SEGURO SOCIAL DE PANAMA
UBICADO EN LA URB. VILLA MONICA, CARRETERA INTERAMERICANA
DISTRITO DE AGUADULCE, PROV. DE COCLE, REPUBLICA DE PANAMA

DIRECTOR DE OBRAS Y CONSTRUCCIONES MUNICIPALES

AUDIO- RELOJ- TV (NIVEL-100)

DISEÑO ARQUITECTONICO: ARQ. OLMEDO GOMEZ/SERTA
ESTRUCTURA: ING. JUAN RAUL DIAZ
ELECTRICIDAD: ING. MANUEL PADILLA
SISTEMAS ESPECIALES: ING. DORANSE HURTADO
PLOMERIA: MAESTRO PLOM. HECTOR HASSELL
AIRE ACONDICIONADO: ING. OSVALDO ADAMES
GASES MEDICOS: ING. VICENTE PEÑALOZA

riva s.a.
S.A.I.I.C.F.A.

SE-04

REVISION: ARQ. OLMEDO GOMEZ
REVISION: SERTA
DESARROLLO: SERTA
FECHA: 2012
PROYECTO No. 2012-DES-014
HOJA No.
DE

POLICLINICA DR. MANUEL DE JESUS ROJAS