


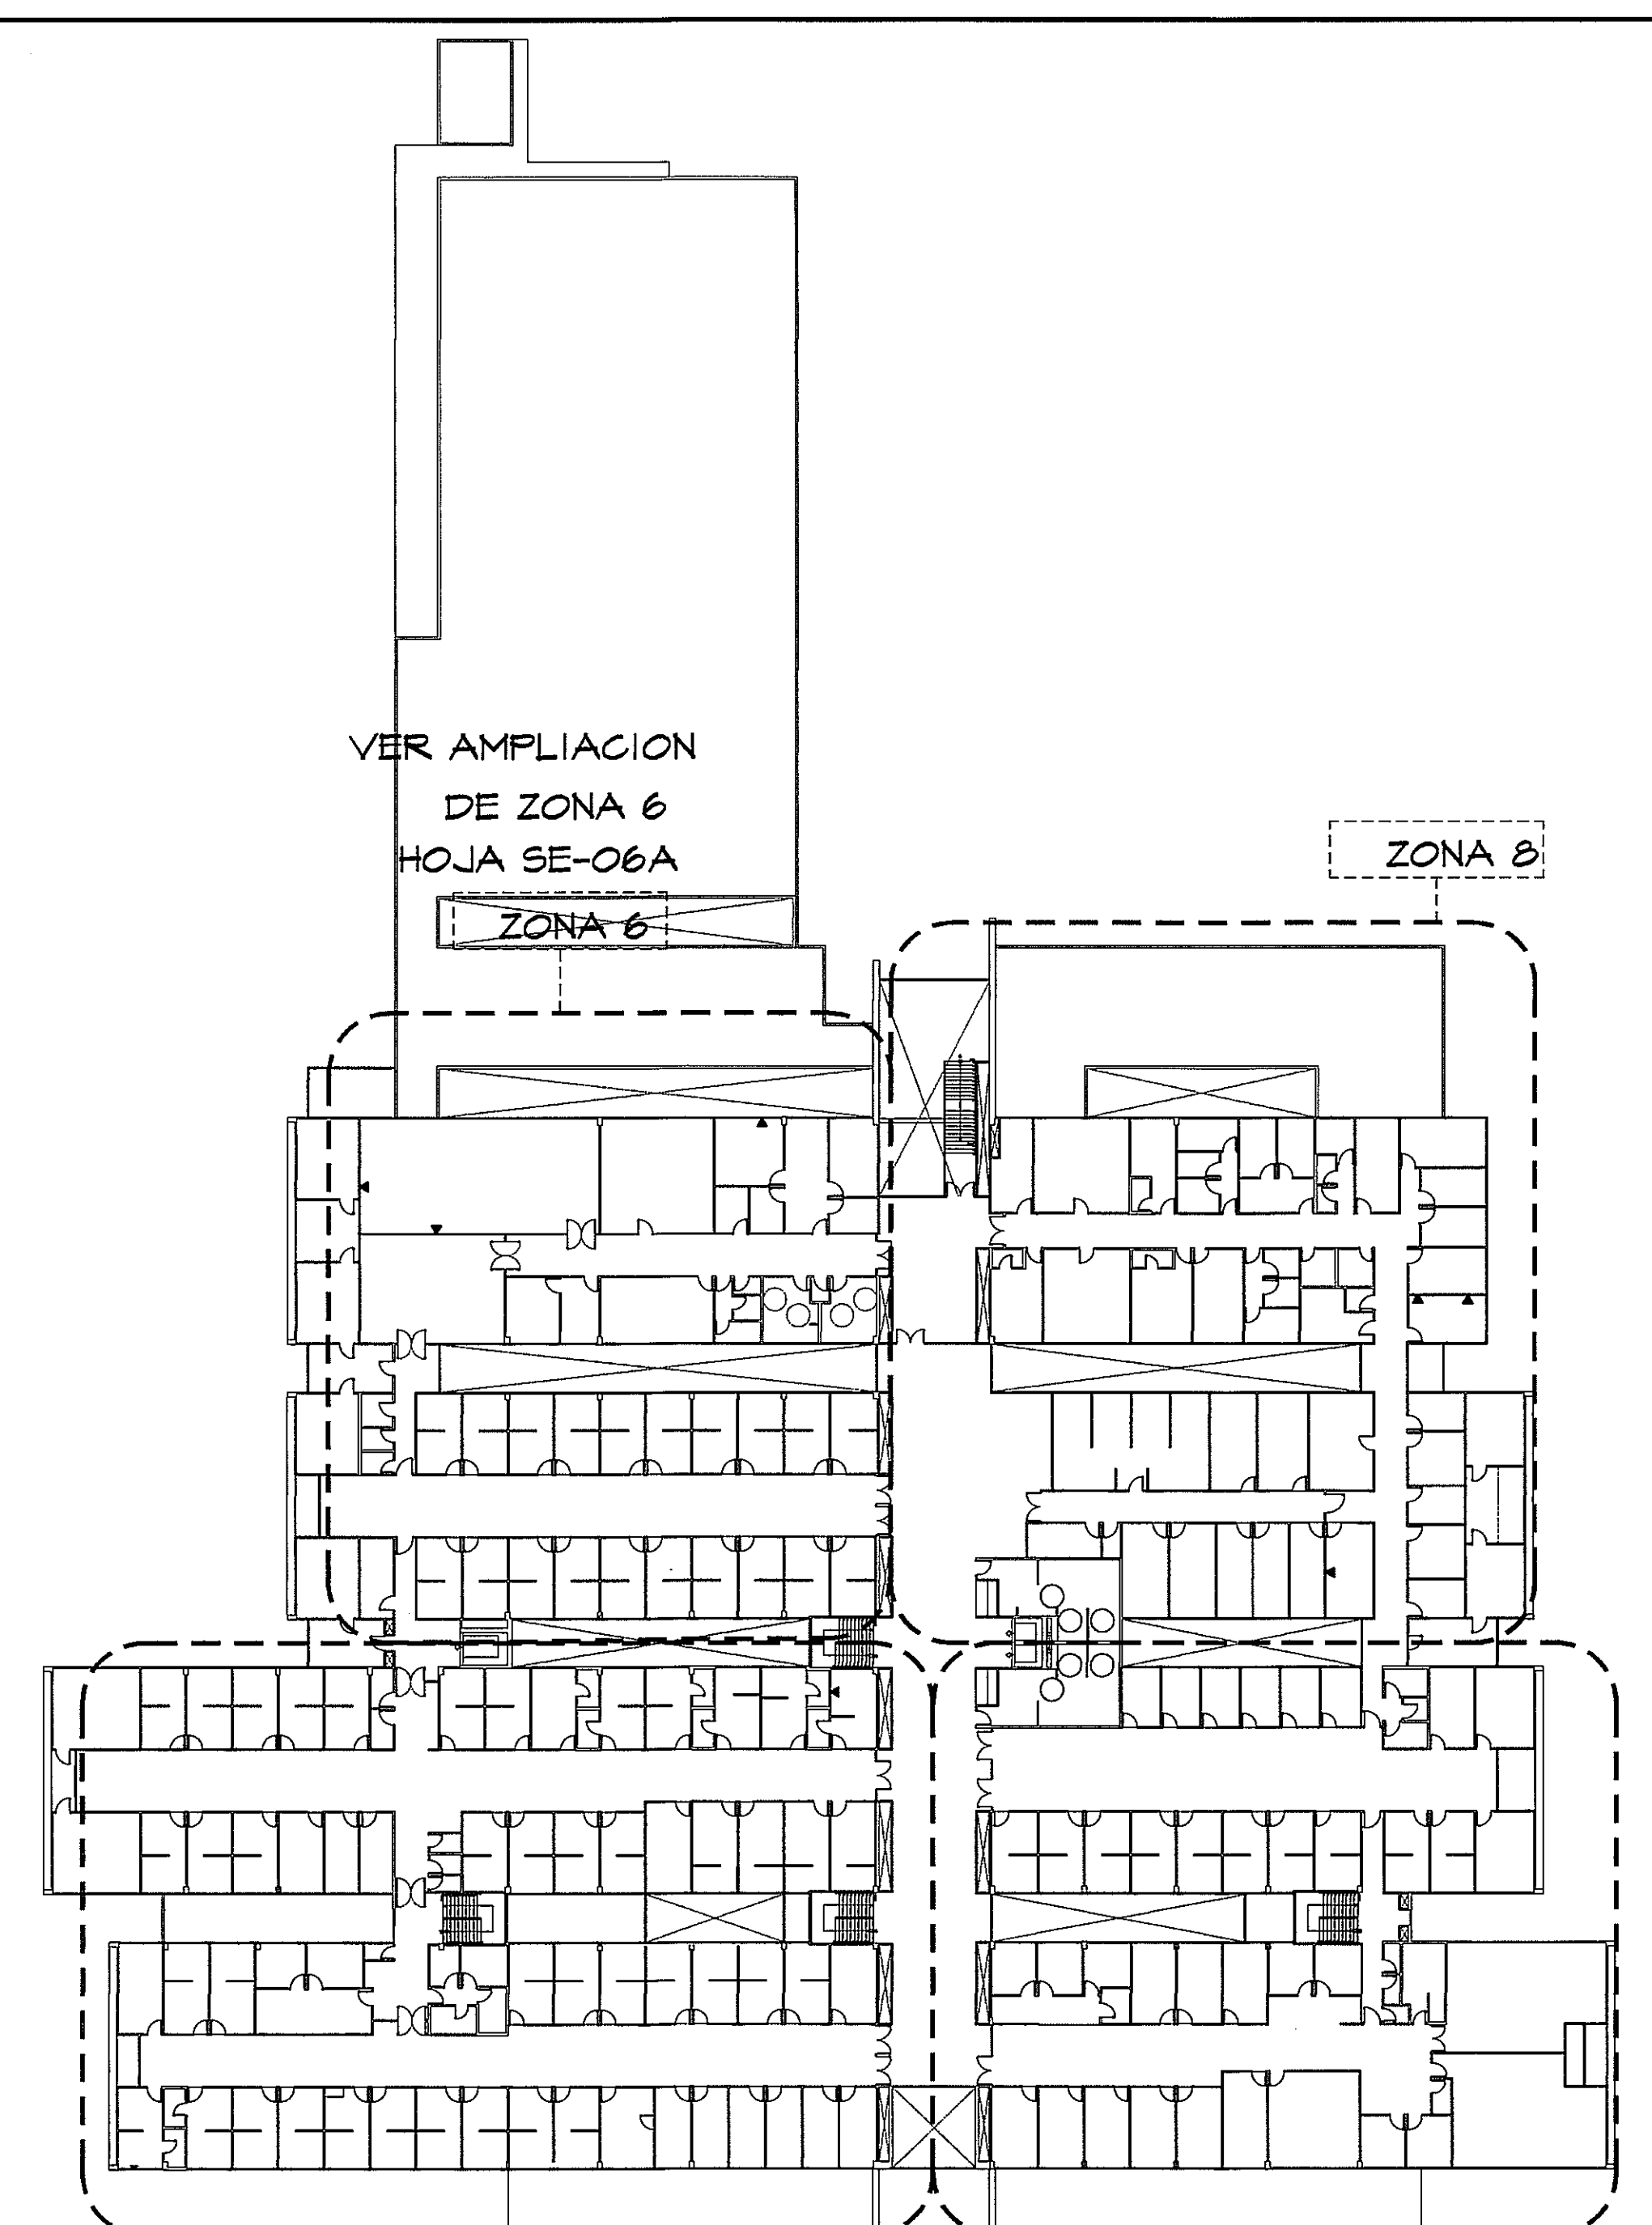

VER AMPLIACION DE ZONA 9
HOJA SE-06D

ESCALA.- 1/400

PLANTA ALTA (NIVEL 100)

SÍMBOLO	NOMBRE	DESCRIPCION
	VOZ	SALIDA DE VOZ PARA TELÉFONO PÚBLICO EMPOTRADO EN PARED. JACK CATEGORÍA 6 CON SISTEMA DE INSERCIÓN TIPO IDC. NORMA EIA/TIA 568B-2. CANTIDAD: 0
	DATOS	SALIDA DE DATOS EMPOTRADO EN PARED. JACK CATEGORÍA 6 CON SISTEMA DE INSERCIÓN TIPO IDC. NORMA EIA/TIA 568B-2. CANTIDAD: 4
	DATOS	SALIDA DE DATOS INSTALADA EN AMBIENTE HOSTS, CON TAPA MODULAR DE ACERO INOXIDABLE Y 8 BILLOS DE PUNTA DE FIBRA ÓPTICA PARA CONEXIÓN CONTRA POLVO Y HUMEDAD. JACK CATEGORÍA 6 CON SISTEMA DE INSERCIÓN TIPO IDC. NORMA EIA/TIA CANTIDAD: 4
	DATOS PARA IMPRESORAS	SALIDA DE DATOS PARA IMPRESORAS EMPOTRADO EN PARED. JACK CATEGORÍA 6 CON SISTEMA DE INSERCIÓN TIPO IDC. NORMA EIA/TIA 568B-2. CANTIDAD: 1
	VOZ Y DATOS	SALIDA DOBLE DE VOZ Y DATOS EMPOTRADO EN PARED. JACK CATEGORÍA 6 CON SISTEMA DE INSERCIÓN TIPO IDC. NORMA EIA/TIA 568B-2. CANTIDAD: 7
	TELÉFONO VOIP	SALIDA DOBLE DE VOZ Y DATOS EMPOTRADO EN PARED. JACK CATEGORÍA 6 CON SISTEMA DE INSERCIÓN TIPO IDC. NORMA EIA/TIA 568B-2. TELÉFONO IP CON PANTALLA RETROILUMINADA DE SEIS LÍNEAS, ALTA VOZ FULL DUPLEX, DOS PUERTOS ETHERNET 10 BASE-T, ALIMENTACIÓN A TRAVÉS DE PSE, REGISTRO DE LLAMADAS. CANTIDAD: 67
	TELÉFONO VOIP	SALIDA DOBLE DE VOZ Y DATOS EMPOTRADO EN PARED. JACK CATEGORÍA 6 CON SISTEMA DE INSERCIÓN TIPO IDC. NORMA EIA/TIA 568B-2. TELÉFONO IP CON PANTALLA RETROILUMINADA DE SEIS LÍNEAS, 24 TEGLAS PROGRAMABLES CON LED DE DOS COLORES, TEGLAS DE NAVEGACIÓN, LAMPARA DE MENSAJE Y THERRADO. ALTA VOZ FULL DUPLEX, DOS PUERTOS ETHERNET 10 BASE-T, ALIMENTACIÓN A TRAVÉS DE PSE, REGISTRO DE LLAMADAS. CANTIDAD: 18
	TELÉFONO VOIP	SALIDA DOBLE DE VOZ Y DATOS EMPOTRADO EN PARED. JACK CATEGORÍA 6 CON SISTEMA DE INSERCIÓN TIPO IDC. NORMA EIA/TIA 568B-2. TELÉFONO IP CON PANTALLA RETROILUMINADA DE SEIS LÍNEAS, 10 TEGLAS PROGRAMABLES CON LED DE DOS COLORES, TEGLAS DE NAVEGACIÓN, LAMPARA DE MENSAJE Y THERRADO. ALTA VOZ FULL DUPLEX, DOS PUERTOS ETHERNET 10 BASE-T, ALIMENTACIÓN A TRAVÉS DE PSE, REGISTRO DE LLAMADAS. CANTIDAD: 84
	TELÉFONO VOIP	SALIDA DOBLE DE VOZ Y DATOS EMPOTRADO EN PARED. JACK CATEGORÍA 6 CON SISTEMA DE INSERCIÓN TIPO IDC. NORMA EIA/TIA 568B-2. TELÉFONO IP CON PANTALLA RETROILUMINADA DE SEIS LÍNEAS, 24 TEGLAS PROGRAMABLES CON LED DE DOS COLORES, TEGLAS DE NAVEGACIÓN, LAMPARA DE MENSAJE Y THERRADO. ALTA VOZ FULL DUPLEX, DOS PUERTOS ETHERNET 10 BASE-T, ALIMENTACIÓN A TRAVÉS DE PSE, REGISTRO DE LLAMADAS. CANTIDAD: 2
	TELÉFONO VOIP	SALIDA DOBLE DE VOZ Y DATOS EMPOTRADO EN PARED. JACK CATEGORÍA 6 CON SISTEMA DE INSERCIÓN TIPO IDC. NORMA EIA/TIA 568B-2. TELÉFONO IP INALAMBRICO CON PANTALLA RETROILUMINADA, TEGLAS DE NAVEGACIÓN, ALTA VOZ FULL DUPLEX, UN PUERTO ETHERNET 10 BASE-T, REGISTRO DE LLAMADAS. CANTIDAD: 2
	DATOS DE FISO	SALIDA DATOS CON RECEPTACLO MODULAR DEL TIPO EMPOTRADO EN PISO JACK CATEGORÍA 6 CON SISTEMA DE INSERCIÓN TIPO IDC. NORMA EIA/TIA 568B-2. CANTIDAD: 4
	VOZ Y DATOS DE FISO	SALIDA DOBLE DE VOZ Y DATOS CON RECEPTACLO MODULAR DE TIPO EMPOTRADO EN PISO. JACK CATEGORÍA 6 CON SISTEMA DE INSERCIÓN TIPO IDC. NORMA EIA/TIA 568B-2. CANTIDAD: 1
	TELÉFONO VOIP	SALIDA DOBLE DE VOZ Y DATOS EMPOTRADO EN PARED. JACK CATEGORÍA 6 CON SISTEMA DE INSERCIÓN TIPO IDC. NORMA EIA/TIA 568B-2. TELÉFONO IP CON PANTALLA RETROILUMINADA DE TRES LÍNEAS, 24 TEGLAS PROGRAMABLES CON DOS PUERTOS ETHERNET 10 BASE-T, ALIMENTACIÓN A TRAVÉS DE PSE, REGISTRO DE LLAMADAS. CANTIDAD: 2
	TELÉFONO VOIP	SALIDA DOBLE DE VOZ Y DATOS EMPOTRADO EN PARED. JACK CATEGORÍA 6 CON SISTEMA DE INSERCIÓN TIPO IDC. NORMA EIA/TIA 568B-2. TELÉFONO IP CON PANTALLA RETROILUMINADA DE SEIS LÍNEAS, 24 TEGLAS PROGRAMABLES CON LED DE DOS COLORES, TEGLAS DE NAVEGACIÓN, LAMPARA DE MENSAJE Y THERRADO. ALTA VOZ FULL DUPLEX, DOS PUERTOS ETHERNET 10 BASE-T, ALIMENTACIÓN A TRAVÉS DE PSE, REGISTRO DE LLAMADAS. CANTIDAD: 6
	BANDEJA DE 12"	BANDEJA DE TIPO HIREBARCKET DE 12"x4" CON PROCESO DE TERMINACIÓN GALVANIZADO EN CALIENTE.
	BANDEJA DE 18"	BANDEJA DE TIPO HIREBARCKET DE 18"x4" CON PROCESO DE TERMINACIÓN GALVANIZADO EN CALIENTE.

AMPLIACION
DE ZONA 8
PLANTA ALTA VOZ
Y DATOS
ESCALA.- 1/75

PROHIBIDA LA REPRODUCCION TOTAL O PARCIAL, Y EL USO DE SU CONTENIDO SIN EL CONSENTIMIENTO DE SU AUTOR.



POLICLINICA DR. MANUEL DE JESUS ROJAS


OLMEDO A. GOMEZ MARTINEZ
ARQUITECTO
LICENCIA No. 2000-001-003
[Signature]
FIRMA
Ley 18 del 26 de Enero de 1959
Junta Técnica de Ingeniería y Arquitectura

DORLAND HUERTADO MOSQUERA
 DOMINICANO ALIADO Y COMPAÑERO
 Legajo No. 100-000-01
 FIEBMA
 Day 16 del 05 de Enero de 1970
 Puerto Rico de la Universidad de Puerto Rico

Revision No.	FECHA
REVISION #1	20-DIC-2012
REVISION #2	04-FEB-2013
REVISION #3	06-JUN-2013
REVISION #4	05-AGO-2013
REVISION #5	23-AGO-2013



JEFE DE
DEPARTAMENTO

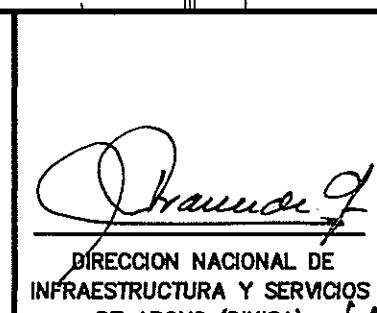

DIRECTOR DE
INGENIERIA Y ARQUITECTURA

PROYECTO:
CONSTRUCCION DE NUEVO EDIFICIO INSTITUCIONAL
POLICLINICA DR. MANUEL DE JESUS ROJAS
PROPIEDAD DE LA CAJA DEL SEGURO SOCIAL DE PANAMA
UBICADO EN LA URB. VILLA MONICA, CARRETERA INTERAMERICANA
DISTRITO DE AGUADULCE, PROV. DE COCLE, REPUBLICA DE PANAMA

DIRECTOR DE OBRAS Y CONSTRUCCIONES MUNICIPALES

PA - VOZ Y DATOS - ZONA 8

DISEÑO ARQUITECTONICO:
ARQ. OLMEDO GOMEZ/SERTA

ESTRUCTURA:
ING. JUAN RAUL DIAZ

ELECTRICIDAD:
ING. MANUEL BARRIL

SISTEMAS ESPECIALES:

ING. DORANSE HURTADO

PLOMERIA:
MAESTRO PLOM. HECTOR HASSELL

AIRE ACONDICIONADO:

ING. OSVALDO ADAMES

GASES MEDICOS:
ING. VICENTE PEÑALOZA

riva S.a.

S.A.I.I.C.F.A.

100

--	--

65 060

SE-06C

1000

REVISION:

REVISION:

ESABOLLO:

SARROLLO:
ERTA

CHA:
012PROYECTO No.
013-DES-014

012-DES-014

DJA No.

DE