


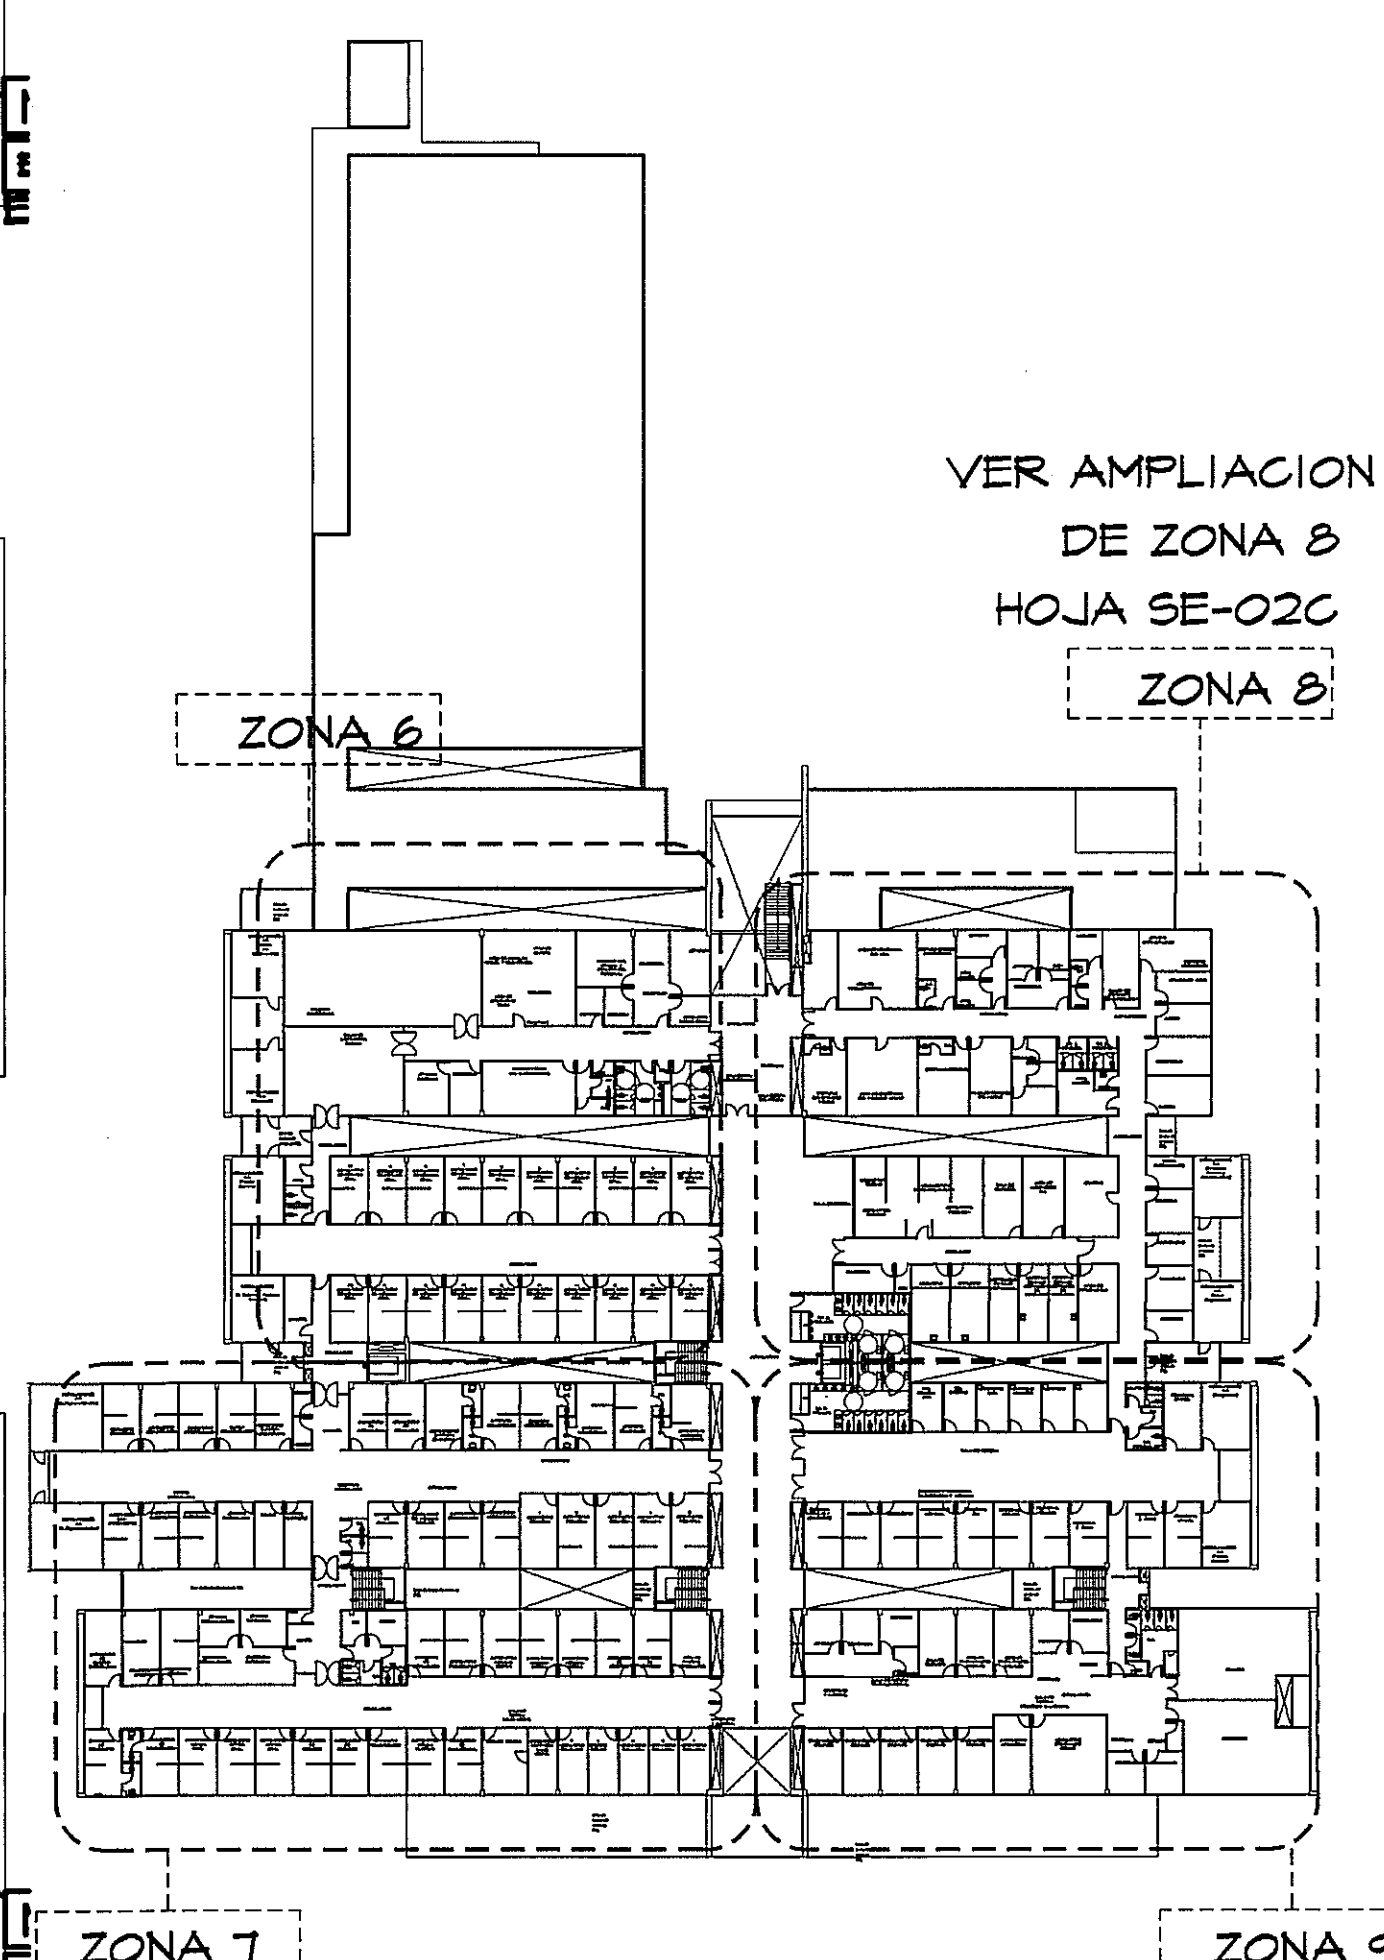

SÍMBOLO	NOMBRE	DESCRIPCIÓN
	DETECTOR DE HUMO	DETECTOR FOTOELECTRÓNICO INALAMBRA. MEMORIA NO VOLÁTIL, RASTREO AUTOMÁTICO DE ALARMA EN MAPA. DISECCIONAMIENTO ELECTRÓNICO, MICRO-PROCESADOR INTEGRADO-DETECTOR, 30 VALORES DE SENSIBILIDAD DE INALAMBRA, IDENTIFICACIÓN AUTOMÁTICA DE EFICIENCIA Y LIMPIEZA DEL DETECTOR, 15 PITS DE ÁREA CUBIERTA, CERTIFICACIÓN ISO 9001, SOBRESERVIDOR EN CERO RASO. MARCAS: EDWARDS, MODELO: SIGA-PS. CANTIDAD: 293
	DETECTOR DE CALOR	DETECCIÓN DE TEMPERATURA FLUJO O CALOR DE TASA DE AUMENTO CON SENSOR DE MONITORIO DE CARBONO ORGANIZADO, MÓDULO DEL SENSOR DE MONITORIO DE CARBONO/ORGANETA SENSIBILIZADA, RESISTENCIA EN CALOR. UTILIZA EL CALORADO EXISTENTE, ASIGNACIÓN AUTOMÁTICA DE DISPOSITIVO. MARCAS: EDWARDS, MODELO: SIGA-PS. CANTIDAD: 2
	DETECTOR DE GASEO	DISEÑADOS PARA DETECTAR HUMO EN LOS DUCTOS DE AIRE, PUEDEN APAGAR VENTILADORES Y EL CONTROLADOR DE INTERCAMBIO DE AIRE PARA AÑADIR QUE EL HUMO TOXICO SE ESPERANZA A TRAVÉS DE LAS INSTALACIONES PROTEGIDAS. MARCAS: EDWARDS, MODELO: SIGA SD. CANTIDAD: 10
	ESTACION MANUAL DE ALARMA	ACCIÓN SECCIONA, MEMORIA NO VOLÁTIL, RASTREO AUTOMÁTICO DE LA ALARMA EN MAPA, DISECCIONAMIENTO ELECTRÓNICO, MICRO-PROCESADOR INTEGRADO-ESTACIÓN INTELENTE, OPCIÓN DE ADIPTURA DE VIDEO, OPERACIÓN STAND-ALONE, CERTIFICACIÓN ADA. ALARMAS MANUALES DE ALARMA. MARCAS: EDWARDS, MODELO: SIGA-T20. CANTIDAD: 52
	ALARMA AUDIBLE CON ESTROFIO EN PARED	ALARMA CON LUZ INCRUSTRADA DE CD CONFIGURABLE A 15, 30, CON SIRENA INCRUSTRADA, INDICADOR DE EVAGUACION, TAMPAN ESTANFAND DE BANDA. MARCAS: EDWARDS, MODELO: SIGA-HM. CANTIDAD: 16
	ESTROFIO EN PARED	LUZ INCRUSTRADA DE CD CONFIGURABLE A 15, 30, INDICADOR DE EVAGUACION, TAMPAN ESTANFAND EN UN GANAS. MARCAS: EDWARDS. CANTIDAD: 10
	MODELO AISLADOR	MÓDULO DE ENTRADA CLASE B, UNA ENTRADA, SE USA PARA CONECTAR CIRCUITOS DE ALARMA, NORMALMENTE ABIERTO, SUPERVISA Y MONITOREA CONTACTOS SECOS DE DISPOSITIVOS DE INALAMBRA. MARCAS: EDWARDS, MODELO: SIGA CT. CANTIDAD: 4
	PANEL DE ALARMA CONTRA INCENDIO	PANEL DE ALARMA CONTRA INCENDIO, SOPORTE DE HASTA DOS MIL CUARENTA Y OCHO PUNTOS DISECCIONABLES POR PANEL, PANTALLA DE 30 DE CARACTERES, MENÚ DE SECCIONABLES, ALARMA, RASTREO, INTERAGENCIA TOTAL DE LAS FUNCIONES DE PUEGO CERO SE PROCEDE EN ALARMA. MARCAS: EDWARDS, MODELO: ES73. UBICACIÓN: ENTRADA PANTALLA, NIVEL: 000. CANTIDAD: 1
	FOTO BEAN	ESTE EQUIPO ESTÁ COMPUESTO DE DOS ELEMENTOS: UNO DE LOS DISPOSITIVOS ES EL EMISOR DE LUZ Y RECEPTOR, EL OTRO ES EL REFLECTOR, AL INTERRUPTIRSE LA SEÑAL, ENTRE LOS EQUIPOS SE PROCEDE EN ALARMA. MARCAS: EDWARDS, MODELO: 2350-18-01. CANTIDAD: 1
	REFLECTOR	EL REFLECTOR ES UN DISPOSITIVO PASIVO ENCARGADO DE REFLECTAR LA LUZ EMITIDA POR EL FOTO BEAN PARA ESTA SEA ENVIADA AL RECEPTOR UBICADO EN EL MISMO FOTO BEAN.
	EXTINTORES	POLVO QUÍMICO SECO MULTIPROPÓSITO ABC, PROTECCIÓN ORDINARIA DEL EDIFICIO. PESO: 5.07 kg 50 lbs
		DIVIDIO DE CARBONO (CO2), ABC-B, LABORATORIO, ORIGINAL, ALMACENES ANESTÉSICO. PESO: 6.80 KG 15LBS
	EXTINTORES	AGENTES LIMPIOS HCFC 125 BAJA PRESIÓN ABC-B, GUARDO DE SERVIDORES, GUARDO DE SISTEMAS ESPECIALES. PESO: 6.02 kg

PROHIBIDA LA REPRODUCCION TOTAL O PARCIAL, Y EL USO DE SU CONTENIDO SIN EL CONSENTIMIENTO DE SU AUTOR.		Revisión No. FECHA REVISION #1 20-DIC-2012 REVISION #2 04-FEB-2013 REVISION #3 06-JUN-2013 REVISION #4 30-JUL-2013 REVISION #5 20-AGO-2013		CSS DIRECCION NACIONAL DE INFRAESTRUCTURA Y SERVICIOS DE APOYO (DINISA)		PROYECTO: CONSTRUCCION DE NUEVO EDIFICIO INSTITUCIONAL POLICLINICA DR. MANUEL DE JESUS ROJAS PROPIEDAD DE LA CAJA DEL SEGURO SOCIAL DE PANAMA UBICADO EN LA URB. VILLA MONICA, CARRETERA INTERAMERICANA DISTRITO DE AGUADULCE, PROV. DE COCLE, REPUBLICA DE PANAMA		DISEÑO ARQUITECTONICO: ARQ. OLMEDO GOMEZ/SERTA ESTRUCTURA: ING. JUAN RAUL DIAZ ELECTRICIDAD: ING. MANUEL PADILLA SISTEMAS ESPECIALES: ING. DORANSE HURTADO		REVISION: ARQ. OLMEDO GOMEZ REVISION: SERTA DESARROLLO: SERTA FECHA: 2012 PROYECTO No. 2012-DES-014	
CAJA DE SEGURO SOCIAL DEPARTAMENTO DE PROYECTOS INSTRUMENTACION Y SERVICIOS DE APOYO MANUEL DE JESUS ROJAS		OLMEDO GOMEZ MANTUNEZ ARQUITECTO PROYECTO FECHA 2012		DORANSE HURTADO MOSQUERA PROYECTO DE ESTRUCTURA Y ELECTRICIDAD FECHA 2012		PLOMERIA: MAESTRO PLOM. HECTOR HASSELL AIRE ACONDICIONADO: ING. OSVALDO ADAMES GASES MEDICOS: ING. VICENTE PEÑALOZA		SE-02B DE 9			
POLICLINICA DR. MANUEL DE JESUS ROJAS		JEFE DE DEPARTAMENTO		DIRECTOR DE INGENIERIA Y ARQUITECTURA		DIRECTOR DE OBRAS Y CONSTRUCCIONES MUNICIPALES		PLANTA ALTA. INCENDIO. ZONA 7			