


8-11-13



Andrés Padilla
4/12

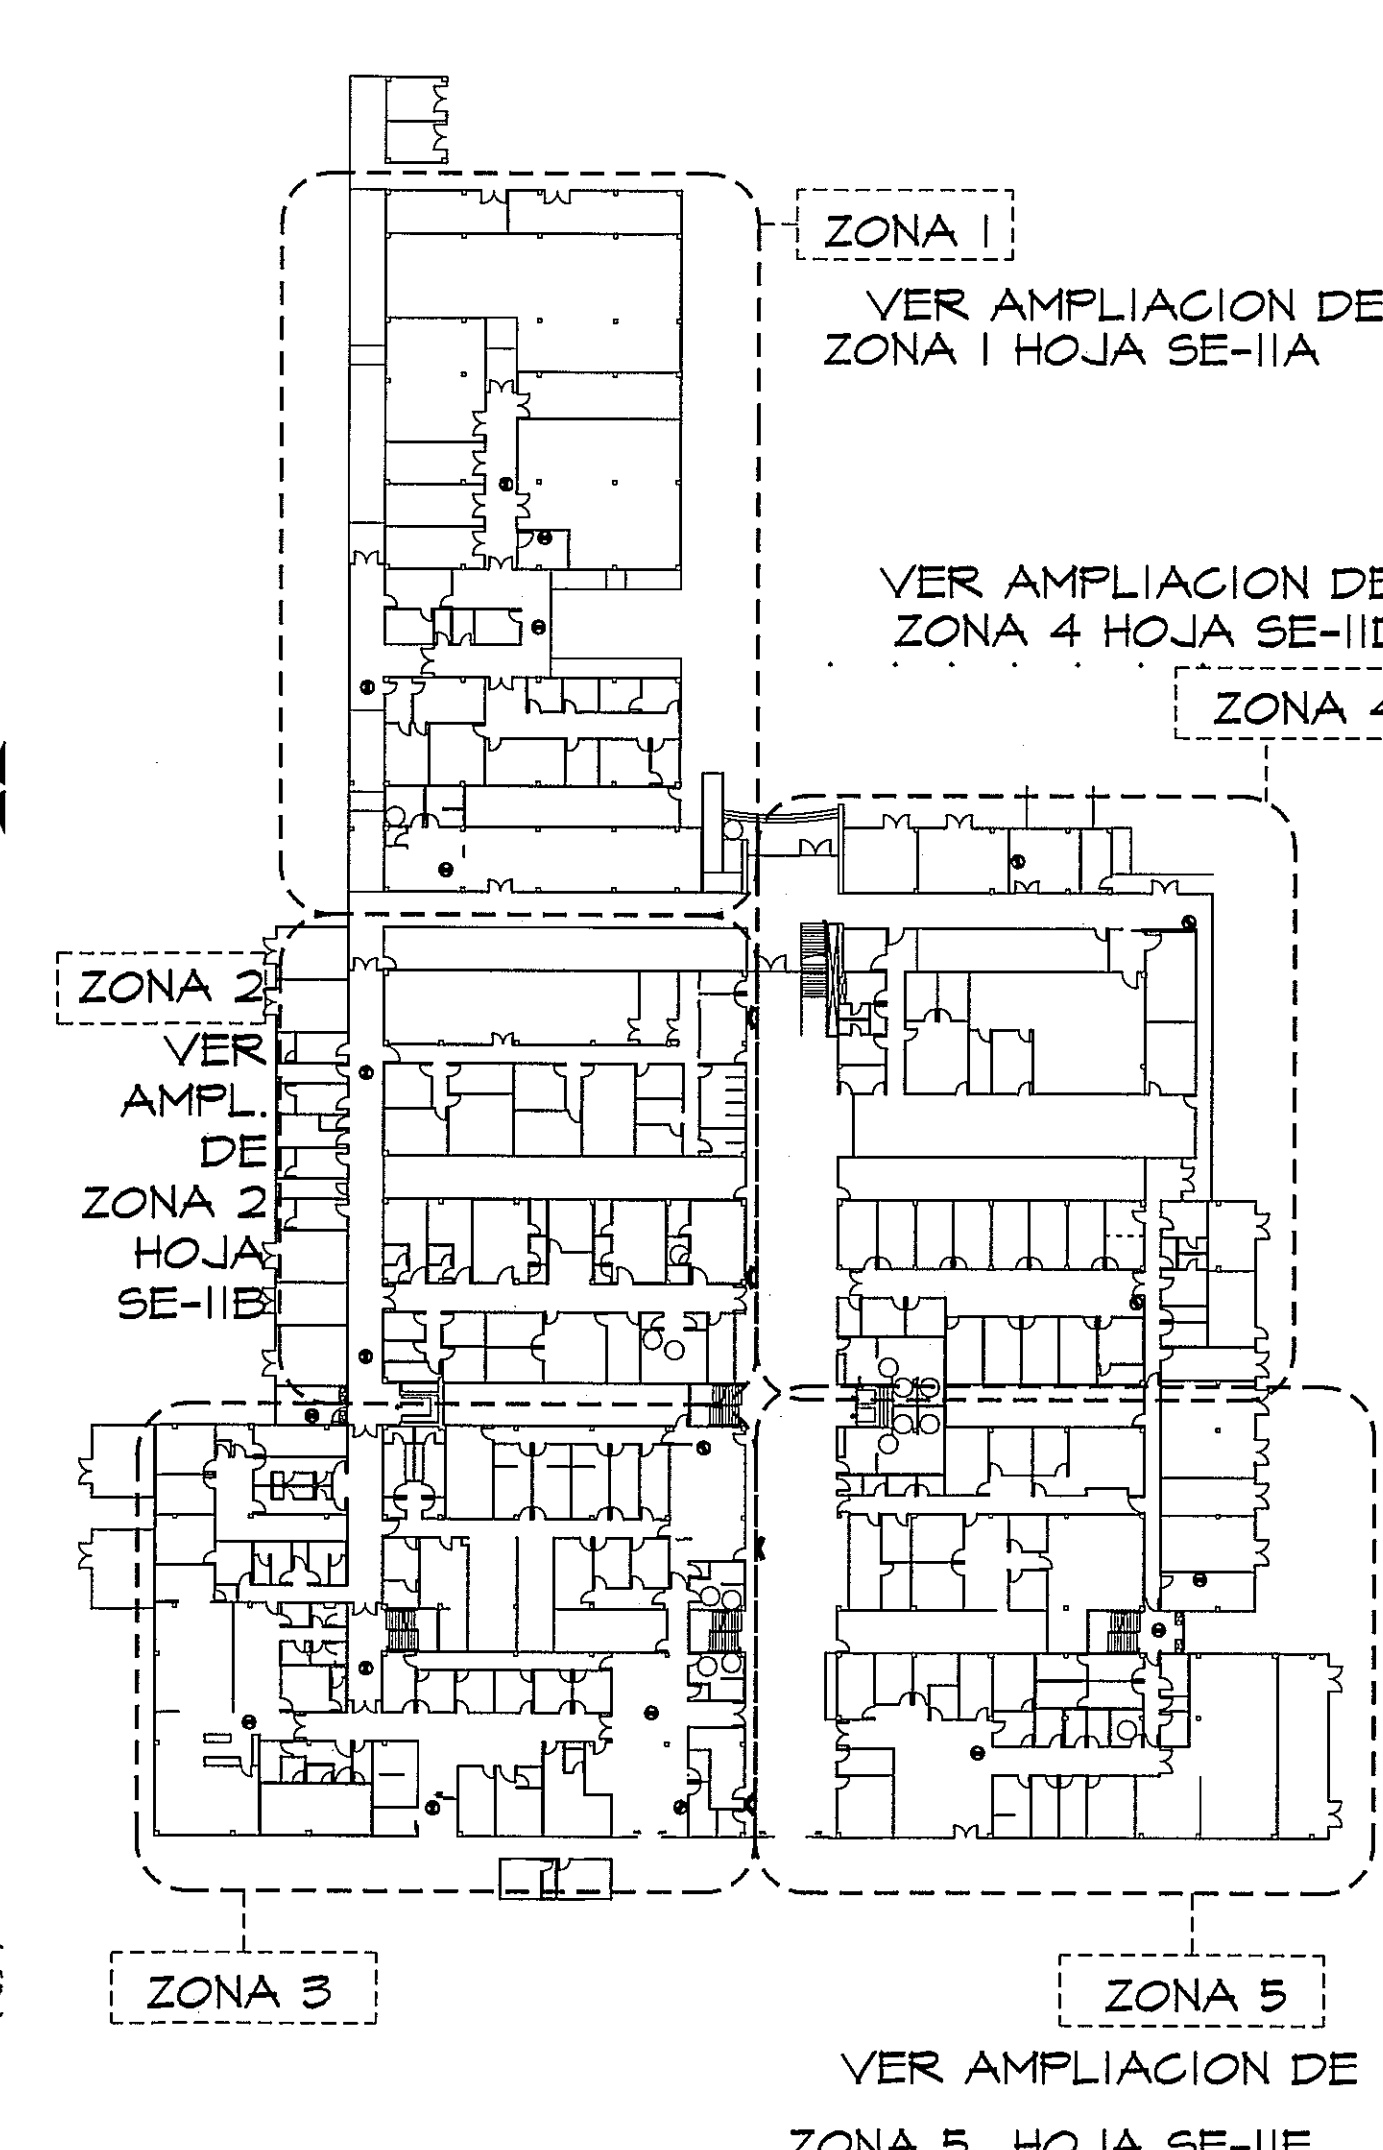

VER AMPLIACION DE ZONA 1 HOJA SE-IIA
VER AMPLIACION DE ZONA 4 HOJA SE-IID
VER AMPLIACION DE ZONA 5 HOJA SE-II E

SIMBOLO	NOMBRE	DESCRIPCION
RELOJ #1	RELOJ TIPO 1	SALIDA DE RELOJ TIPO 1 GOLGANDO EN CIELO RASO CANTIDAD: 1
RELOJ #2	RELOJ TIPO 2	SALIDA DE RELOJ TIPO 2 SOBREPUESTO EN PARED CANTIDAD: 11
RELOJ #3	RELOJ TIPO 3	SALIDA DE RELOJ TIPO 3 SOBREPUESTO EN PARED CANTIDAD: 09
MINI DONO	MINI DONO	CAMARA DE VIDEO SOBREPUESTA EN CIELO RASO CANTIDAD: 24
CAMARA DE CUERPO	CAMARA DE CUERPO	CAMARA DE VIDEO SOBREPUESTA EN PARED CANTIDAD: 8

AMPLIACION DE ZONA 3 PLANTA RELOJ - CCTV (NIVEL 000) ESCALA.- 1/75

PROHIBIDA LA REPRODUCCION TOTAL O PARCIAL, Y EL USO DE SU CONTENIDO SIN EL CONSENTIMIENTO DE SU AUTOR.

POLICLINICA DR. MANUEL DE JESUS ROJAS

OLMEDO A. GOMEZ MARTINEZ
Arquitecto

Revision No.	FECHA
REVISION #1	20-DIC-2012
REVISION #2	04-FEB-2013
REVISION #3	06-JUN-2013
REVISION #4	30-JUL-2013
REVISION #5	17-SEP-2013

CS S

DIRECCION NACIONAL DE INFRAESTRUCTURA Y SERVICIOS DE APOYO (DINISA)

JEFE DE DEPARTAMENTO

DIRECTOR DE INGENIERIA Y ARQUITECTURA

PROYECTO:
CONSTRUCCION DE NUEVO EDIFICIO INSTITUCIONAL POLICLINICA DR. MANUEL DE JESUS ROJAS PROPIEDAD DE LA CAJA DEL SEGURO SOCIAL DE PANAMA UBICADO EN LA URB. VILLA MONICA, CARRETERA INTERAMERICANA DISTRITO DE AGUADULCE, PROV. DE COCLE, REPUBLICA DE PANAMA

DIRECTOR DE OBRAS Y CONSTRUCCIONES MUNICIPALES

RELOJ - CCTV. ZONA 3

DISEÑO ARQUITECTONICO:
ARQ. OLMEDO GOMEZ/SERTA

ESTRUCTURA:
ING. JUAN RAUL DIAZ

ELECTRICIDAD:
ING. MANUEL PADILLA

SISTEMAS ESPECIALES:
ING. DORANSE HURTADO

PLUMERIA:
MAESTRO PLOM. HECTOR HASSELL

AIRE ACONDICIONADO:
ING. OSVALDO ADAMES

BASES MEDICAS:
ING. VICENTE PEÑALOZA

REVISION:
ARQ. OLMEDO GOMEZ

REVISION:
SERTA

DESARROLLO:
SERTA

FECHA:
2012

PROYECTO No.
2012-DES-014

HOJA No.
DE

riva s.a.

S.A.I.C.F.A.

SE-11C