


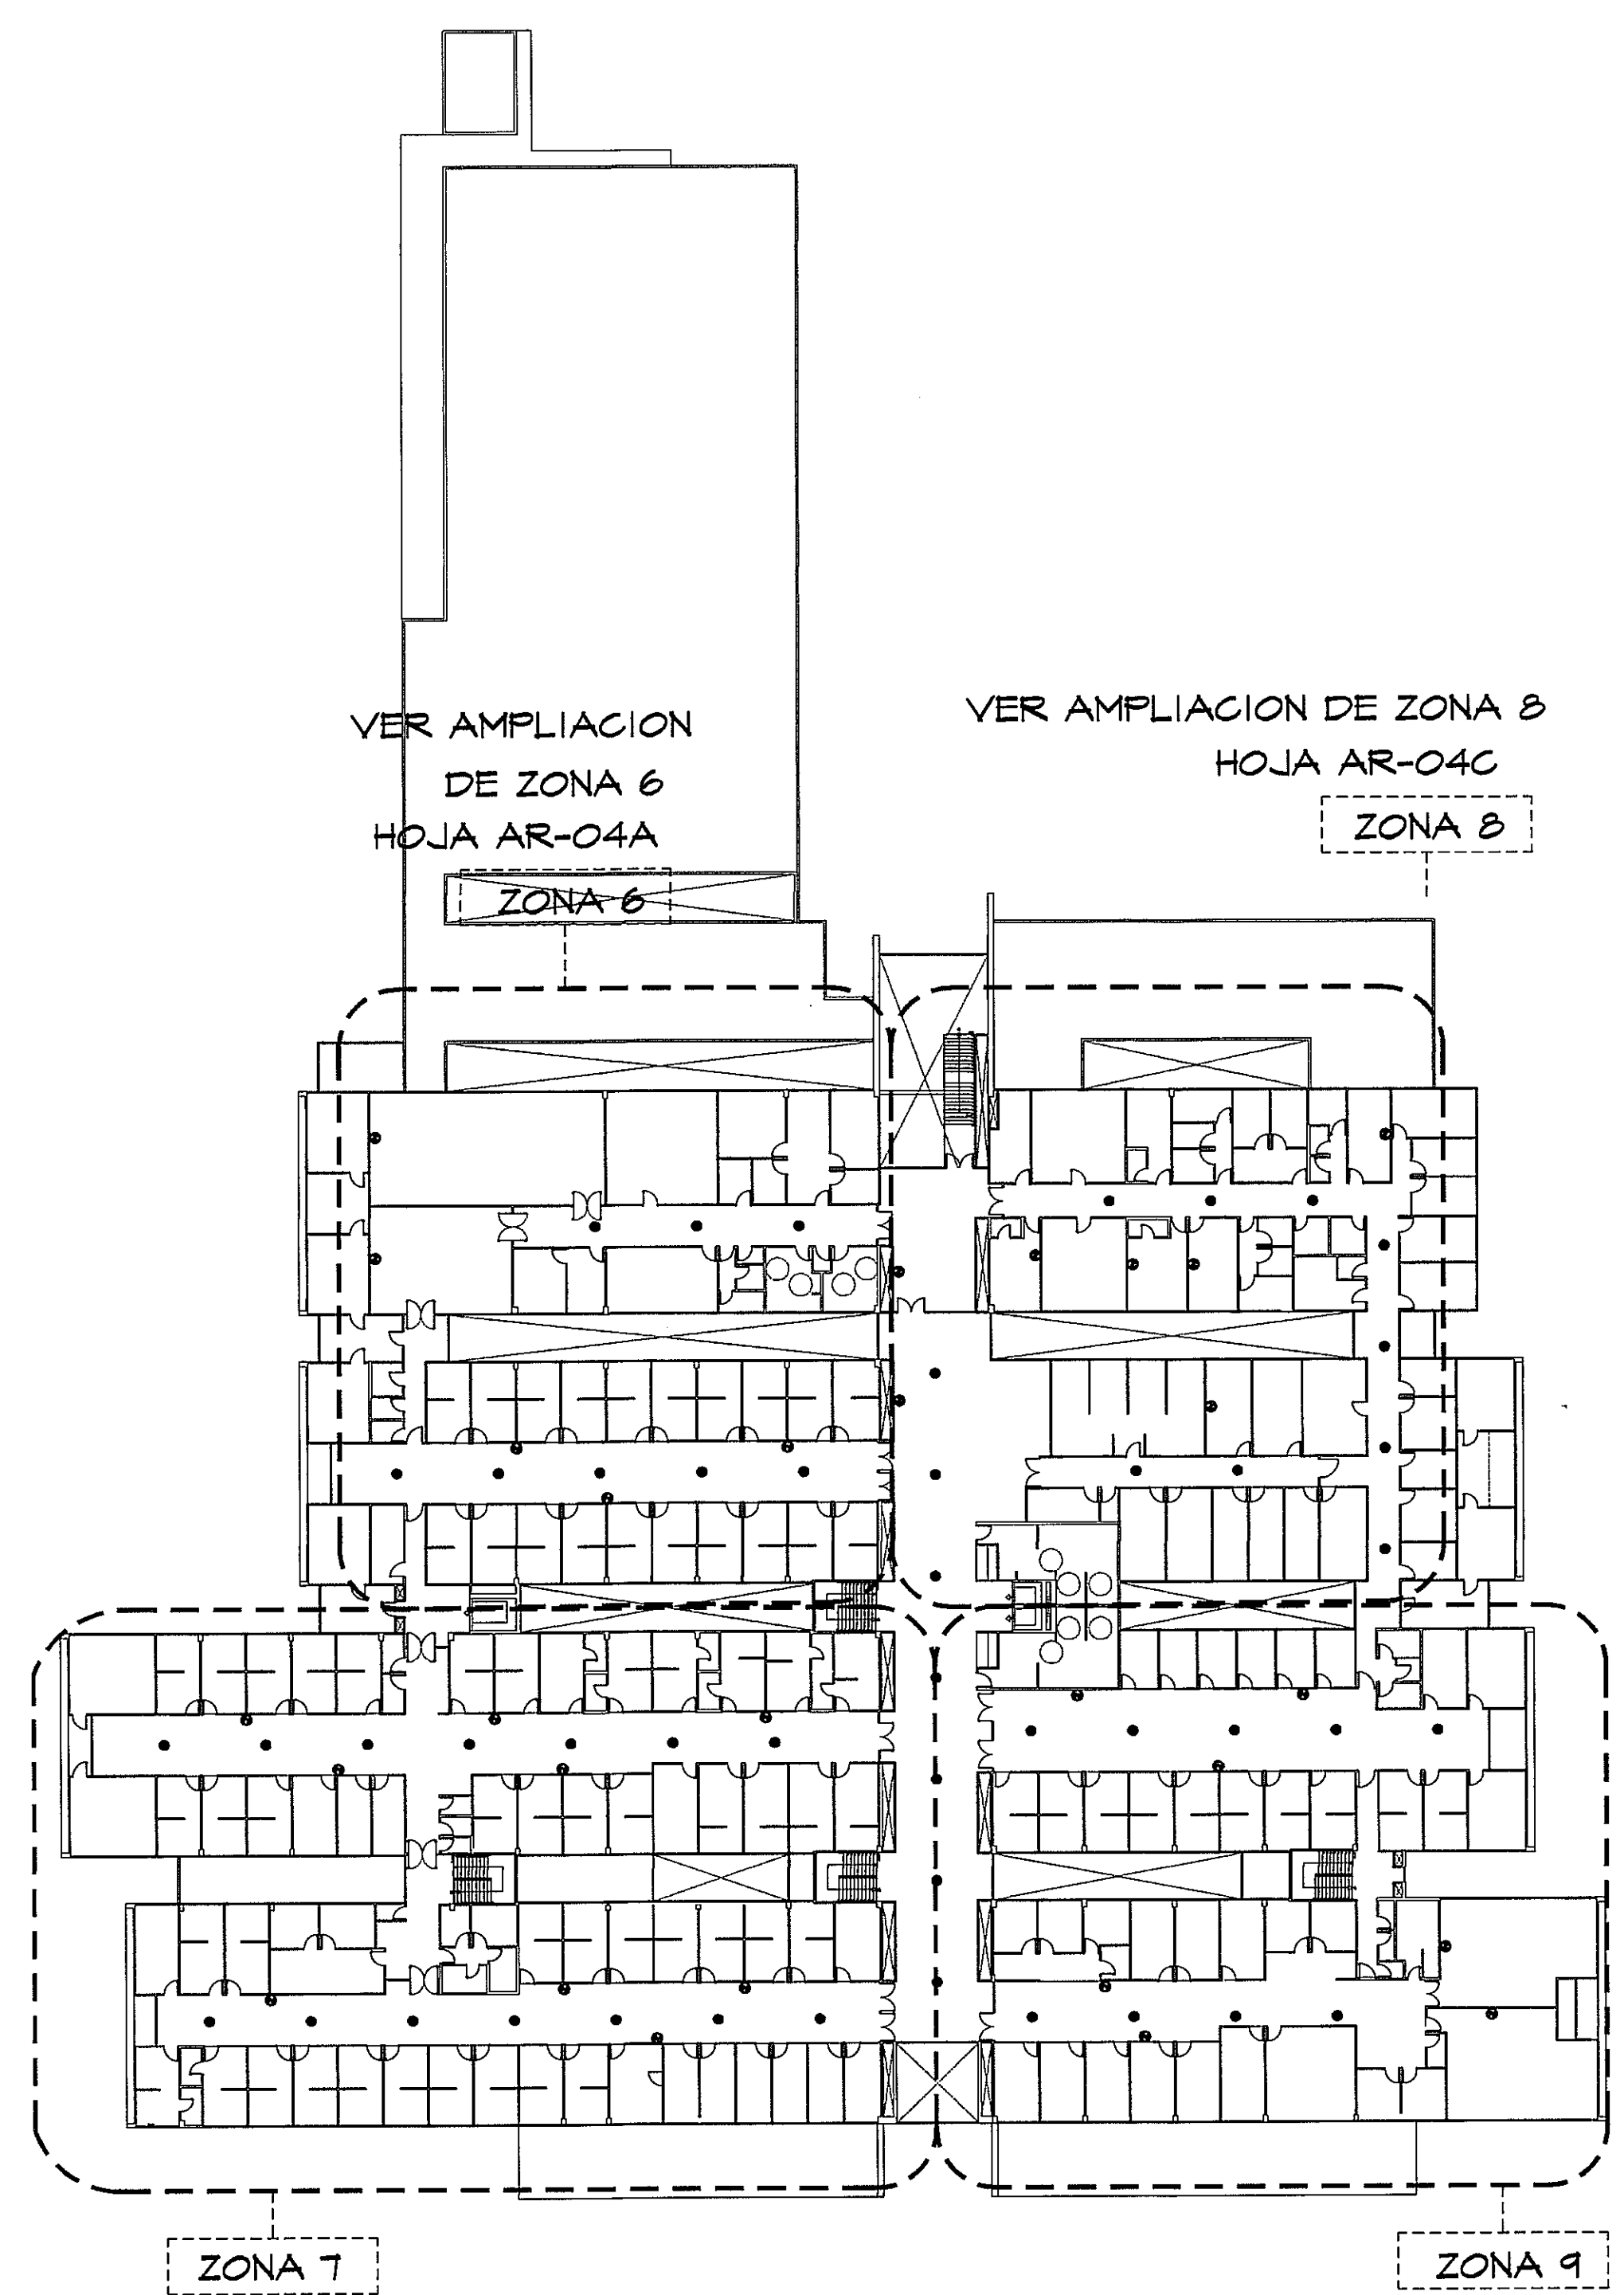

GUÍA DE AMPLIACIONES POR ZONAS
ESCALA: - 1/400 PLANTA DE AUDIO - TV

SIMBOLOGIA	NOMBRE	DESCRIPCION
	AUDIO	
	TELEVISION	

AMPLIACION DE ZONA 9
PLANTA AUDIO - TV (NIVEL 100) ESCALA: - 1/75

PROHIBIDA LA REPRODUCCION TOTAL O PARCIAL, Y EL USO DE SU CONTENIDO SIN EL CONSENTIMIENTO DE SU AUTOR.

Revision No.	FECHA
REVISION #1	20-DIC-2012
REVISION #2	04-FEB-2013
REVISION #3	06-JUN-2013
REVISION #4	30-JUL-2013
REVISION #5	11-SEP-2013

DIRECTOR DE OBRAS Y CONSTRUCCIONES MUNICIPALES

PLANTA DE. AUDIO - TV. ZONA9

DISEÑO ARQUITECTONICO: ARQ. OLMEDO GOMEZ/SERTA	REVISION: ARO. OLMEDO GOMEZ
ESTRUCTURA: ING. JUAN RAUL DIAZ	REVISION: SERTA
ELECTRICIDAD: ING. MANUEL PADILLA	DESARROLLO: SERTA
SISTEMAS ESPECIALES: ING. DORANSE HURTADO	FECHA: 2012
PLUMERIA: MAESTRO PLOM. HECTOR HASSELL	PROYECTO No. 2012-DES-014
AIRE ACONDICIONADO: ING. OSVALDO ADAMES	HOJA No.
GASES MEDICOS: ING. VICENTE PERALOZA	DE

SE-04D