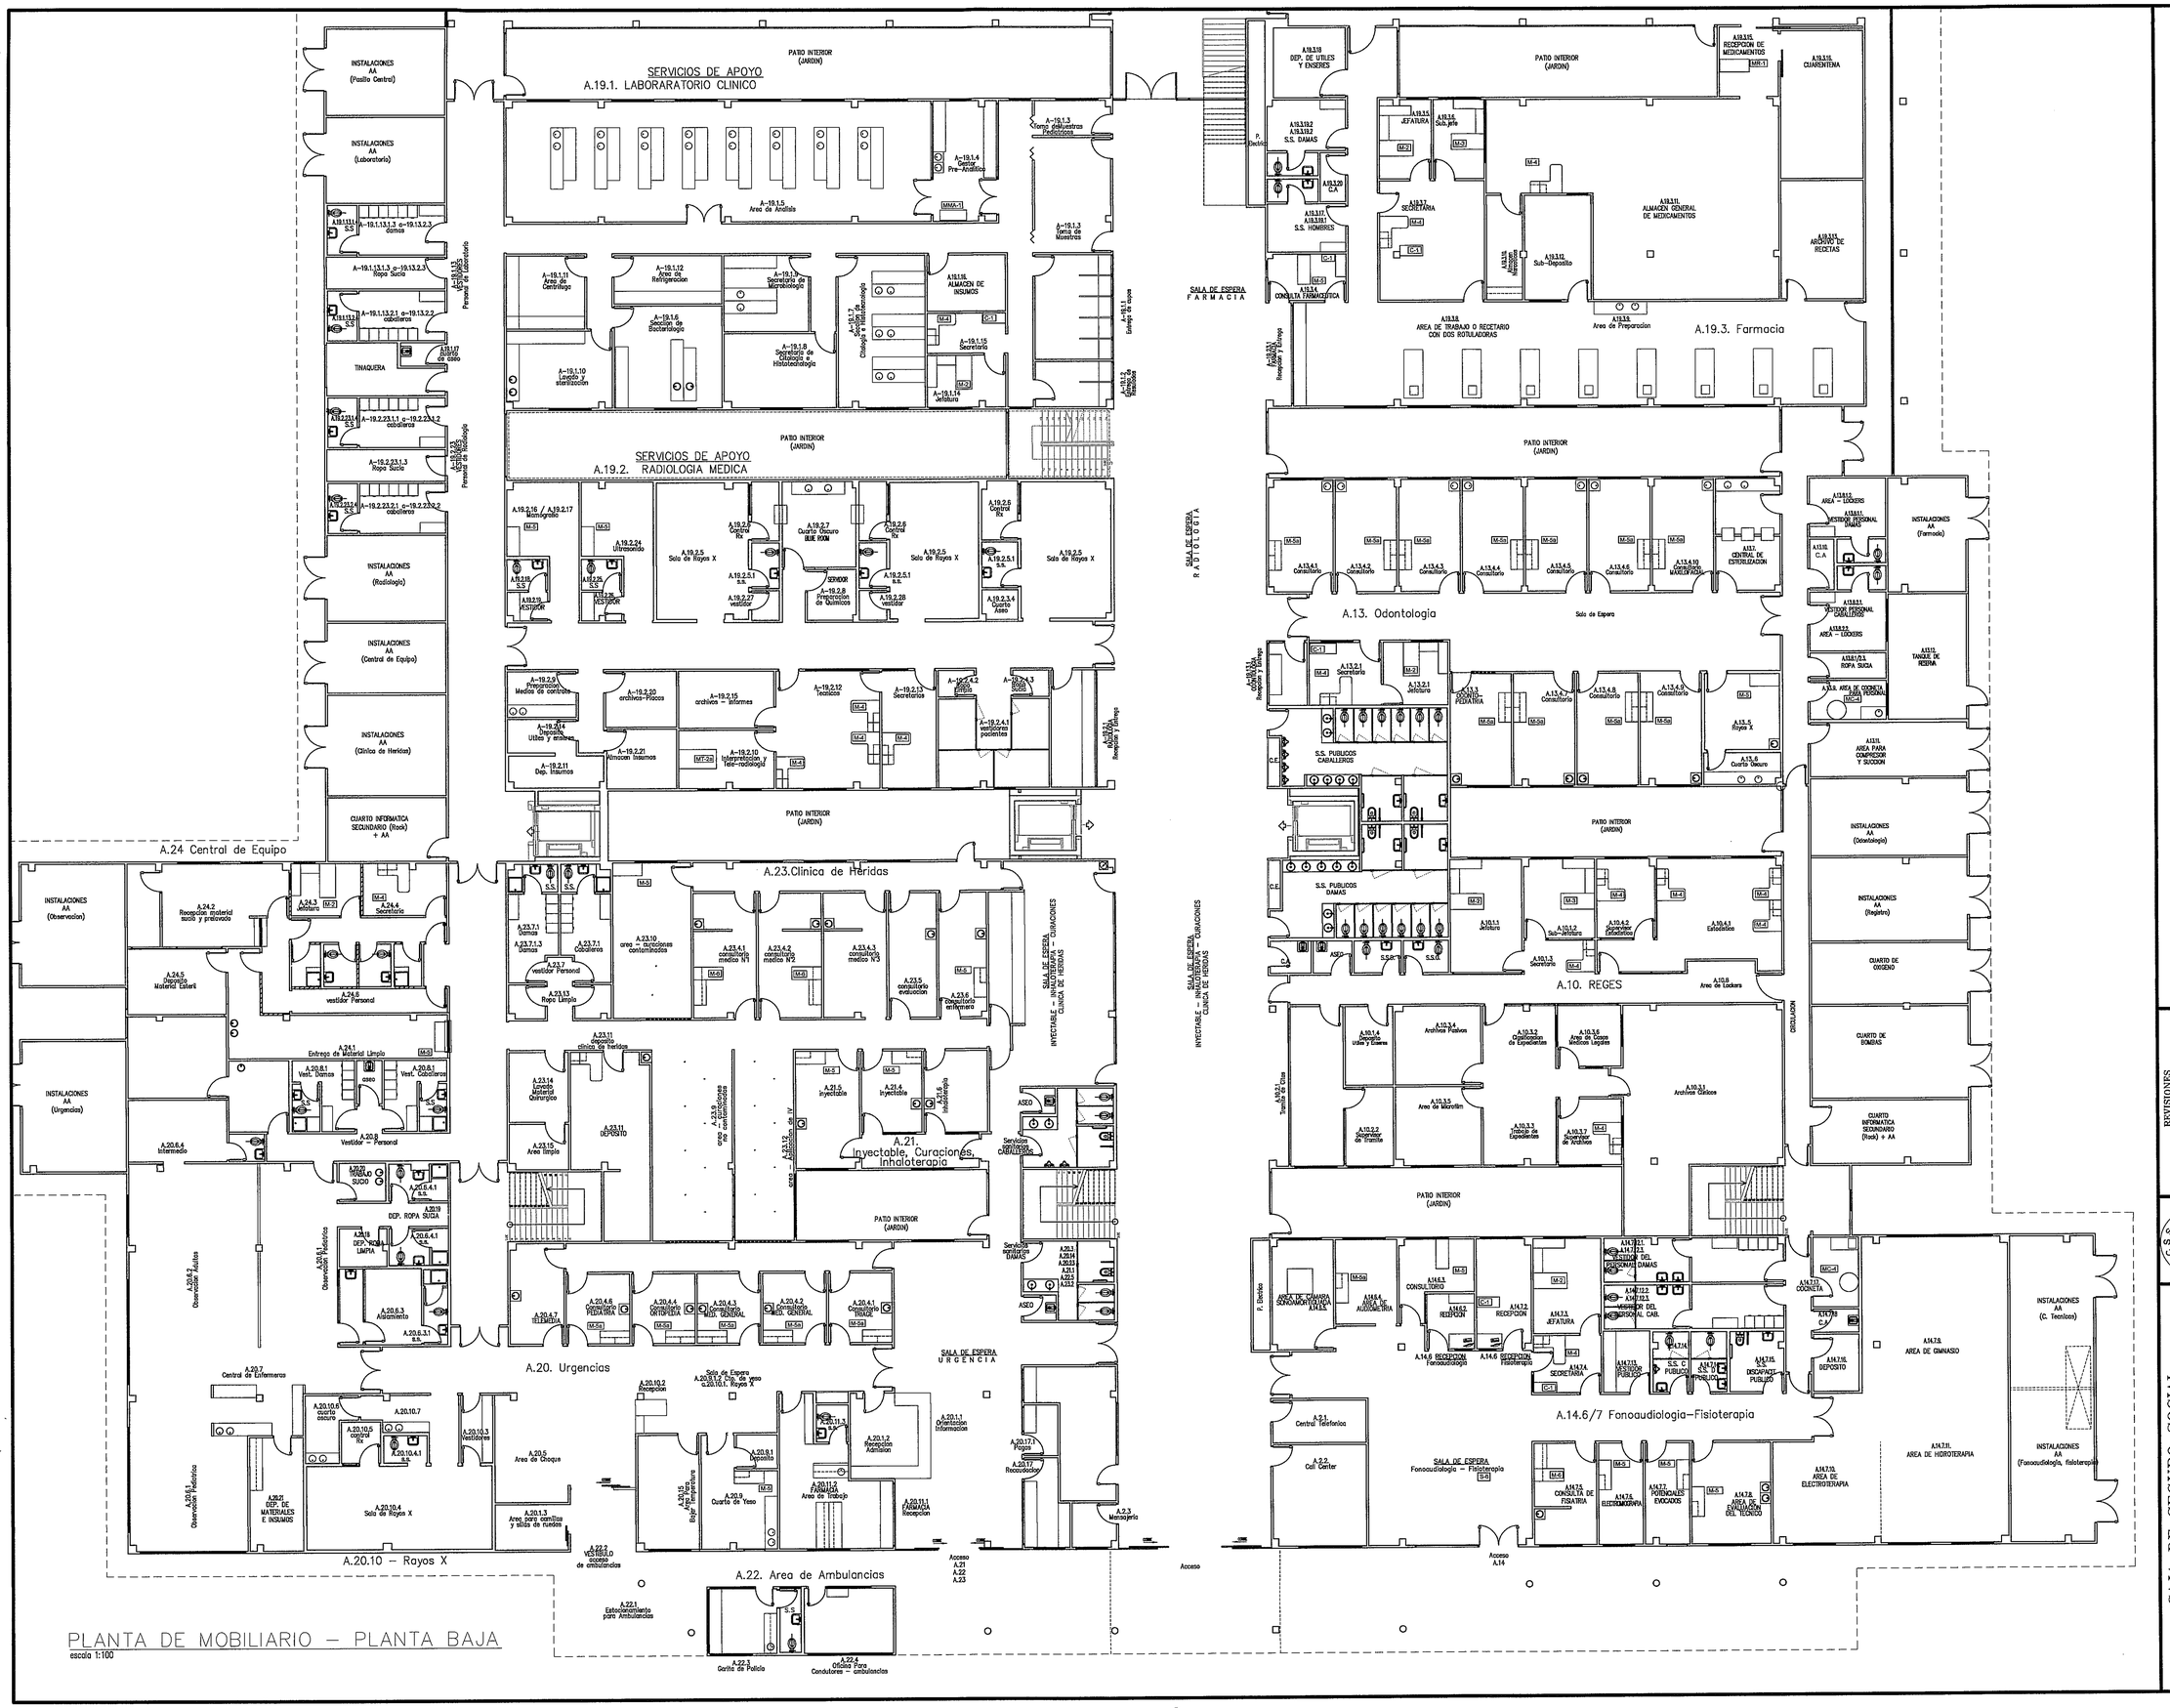
SERVICIOS DE APOYO
A.19.1. LABORARATORIO CLINICO
SERVICIOS DE APOYO
A.19.2. RADIOLOGIA MEDICA
A.19.3. Farmacia
A.13. Odontologia
A.24 Central de Equipo
A.23.Clinica de Heridas
A.21. Inyectable, Curaciones, Inhaloterapia
A.20. Urgencias
A.20.10 – Rayos X
A.22. Area de Ambulancias
A.10. REGES
A.14.6/7 Fonoaudiologia–Fisioterapia
PLANTA DE MOBILIARIO – PLANTA BAJA
escala 1:100
CAJA DE SEGURO SOCIAL
DIRECCION DE INGENIERIA Y ARQUITECTURA
DEPARTAMENTO DE DESARROLLO DE PROYECTOS
PROYECTO :
SUMINISTRO E INSTALACIÓN DE MOBILIARIO MODULAR PARA LAS OFICINAS ADMINISTRATIVAS, PROGRAMAS DE SALUD Y CONSULTORIOS NUEVA POLICLÍNICA MANUEL DE JESÚS ROJAS
UBICACION : URB. VILLA MONICA, DISTRITO DE AGUADULCE, PROVINCIA DE COCLE, REPUBLICA PANAMA
ARQUITECTURA : ARQ. GISSEL TELLO
JEFE DEL DEPARTAMENTO
INGENIERA MUNICIPAL
GISSEL S. TELLO RODRIGUEZ
ARQUITECTO
LICENCIA Nº 2001-001-033
FIRMA
LEY 15 DEL 26 DE ENERO DE 1959
JUNTA TECNICA DE INGENIERIA Y ARQUITECTURA
REVISIONES
ARQUITECTURA
ESTRUCTURA
CAMBIOS A LOS ORIGINALES
FECHA : OCTUBRE - 2014
DESARROLLO : DEPARTAMENTO DE DESARROLLO DE PROY.
Nº DE HOJA : 2
TOTAL : 3