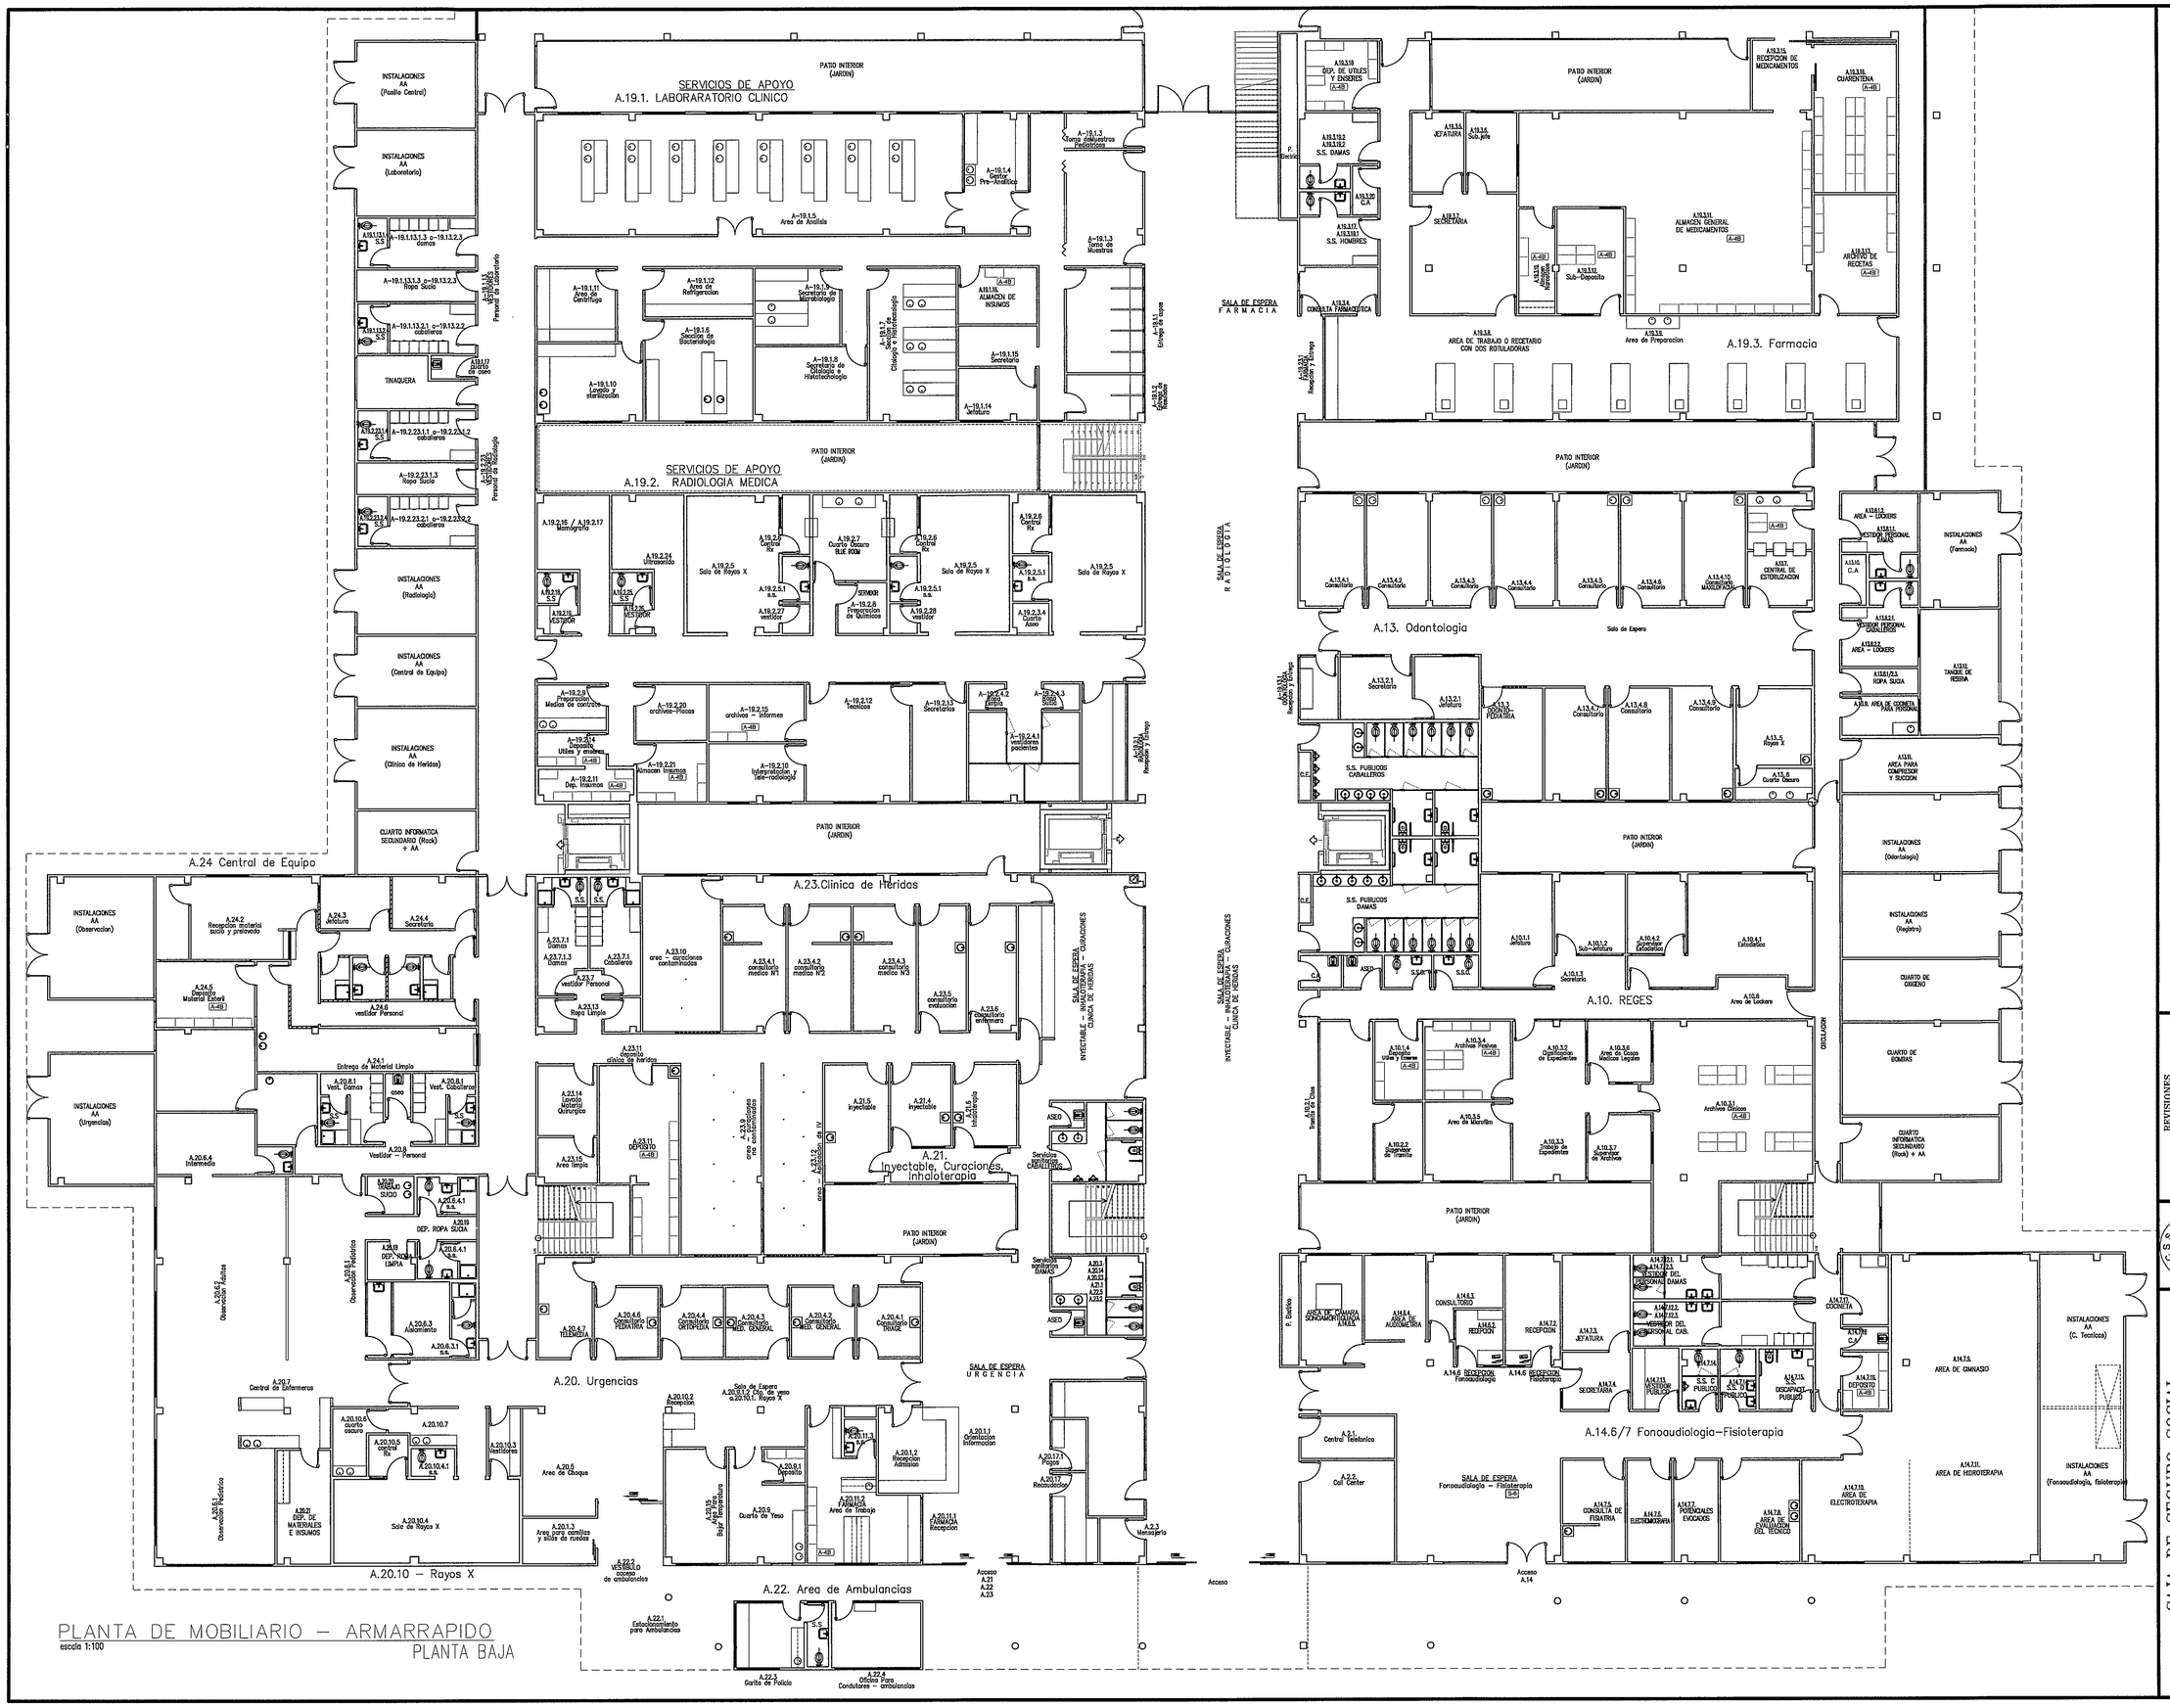

PLANTA DE MOBILIARIO – ARMARRAPIDO

escala 1:100

PLANTA BAJA

GISSEL S. TELLO RODRIGUEZ
ARQUITECTO
LICENCIA 2001-001 033
LEY 15 DEL 26 DE ENERO DE 1959
JUNTA TECNICA DE INGENIERIA Y ARQUITECTURA

REVISIONES
ARQUITECTURA
ESTRUCTURA
CAMBIOS A LOS ORIGINALES

CSS

FECHA : ENERO – 2014
DESARROLLO : DEPARTAMENTO DE DESARROLLO DE PROY.
Nº DE HOJA : 2
TOTAL : 3

CAJA DE SEGURO SOCIAL
DIRECCION DE INGENIERIA Y ARQUITECTURA
DEPARTAMENTO DE DESARROLLO DE PROYECTOS

PROYECTO :
SUMINISTRO E INSTALACIÓN DE MUEBLES TIPO ARMARRAPIDO DE 4, 5 Y 6 BANDEJAS DESTINADOS A LA NUEVA POLICLÍNICA MANUEL DE JESÚS ROJAS

UBICACION : LUGO, VILLA MONICA, DISTRITO DE AGUADULCE, PROVINCIA DE COCLE, REPUBLICA PANAMA

ARQUITECTURA : ARQ. GISSEL TELLO

JEFE DEL DEPARTAMENTO

DIRECTOR DEPAR. Y ARQ.

INGENIERIA MUNICIPAL