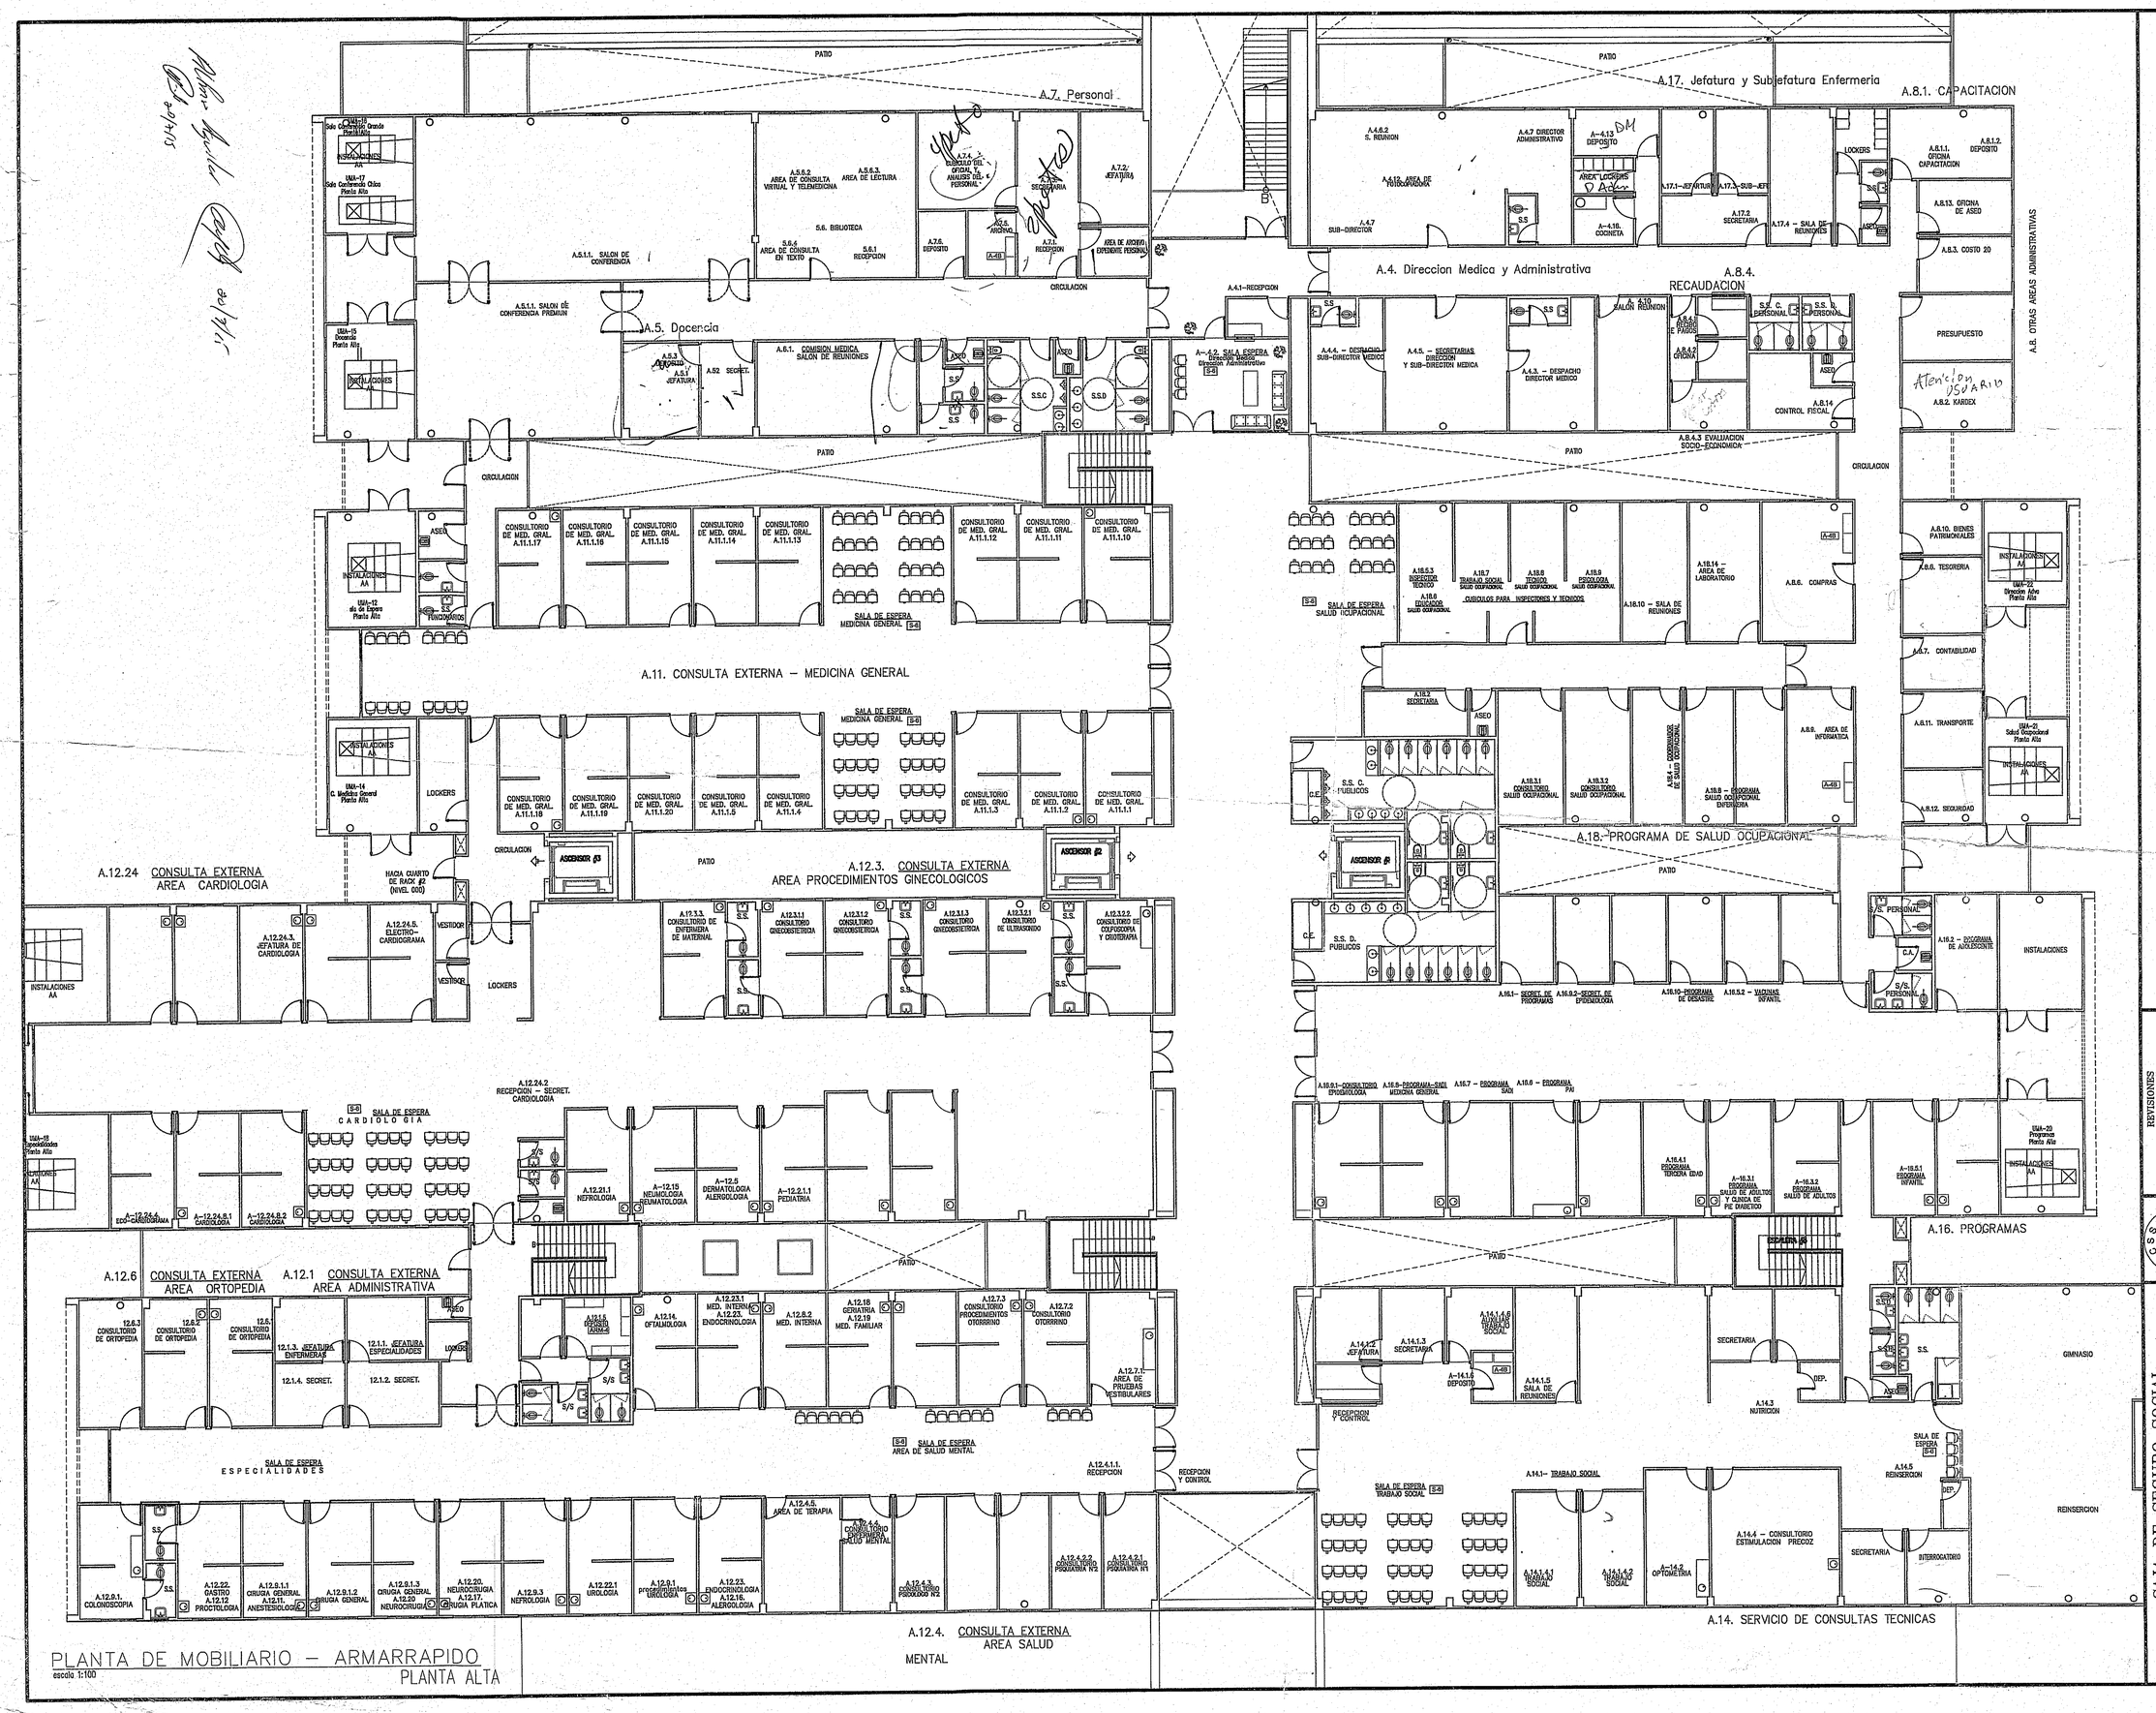
A.7. Personal
A.17. Jefatura y Subjefatura Enfermeria
A.8.1. CAPACITACION
A.4. Direccion Medica y Administrativa
A.8.4. RECAUDACION
A.5. Docencia
A.11. CONSULTA EXTERNA – MEDICINA GENERAL
A.18. PROGRAMA DE SALUD OCUPACIONAL
A.12.24 CONSULTA EXTERNA AREA CARDIOLOGIA
A.12.3. CONSULTA EXTERNA AREA PROCEDIMIENTOS GINECOLOGICOS
A.16. PROGRAMAS
A.12.6 CONSULTA EXTERNA AREA ORTOPEDIA
A.12.1 CONSULTA EXTERNA AREA ADMINISTRATIVA
A.12.4. CONSULTA EXTERNA AREA SALUD MENTAL
A.14. SERVICIO DE CONSULTAS TECNICAS
A.8. OTRAS AREAS ADMINISTRATIVAS
PLANTA DE MOBILIARIO – ARMARRAPIDO
escala 1:100
PLANTA ALTA
CAJA DE SEGURO SOCIAL
DIRECCION DE INGENIERIA Y ARQUITECTURA
DEPARTAMENTO DE DESARROLLO DE PROYECTOS
PROYECTO : SUMINISTRO E INSTALACIÓN DE MUEBLES TIPO ARMARRAPIDO DE 4, 5 Y 6 BANDEJAS DESTINADOS A LA NUEVA POLICLÍNICA MANUEL DE JESÚS ROJAS
UBICACION : LIRIA, VILLA MONICA, DISTRITO DE AGUADULCE, PROVINCIA DE COCLE, REPUBLICA PANAMA
ARQUITECTURA : ARQ. GISSEL TELLO
JEFE DEL DEPARTAMENTO
DIRECTOR DE ING. Y ARQ.
INGENIERIA MUNICIPAL
GISSEL S. TELLO RODRIGUEZ
LICENCIA Nº 2001-001 033
LEY 15 DEL 29 DE ENERO DE 1959
JUNTA TECNICA DE INGENIERIA Y ARQUITECTURA
REVISIONES
ARQUITECTURA
ESTRUCTURA
CAMBIOS A LOS ORIGINALES
TEMA : DISEÑO – 2014
DESARROLLO : DEPARTAMENTO DE DESARROLLO DE PROY.
Nº DE HOJA : 3
TOTAL : 3