




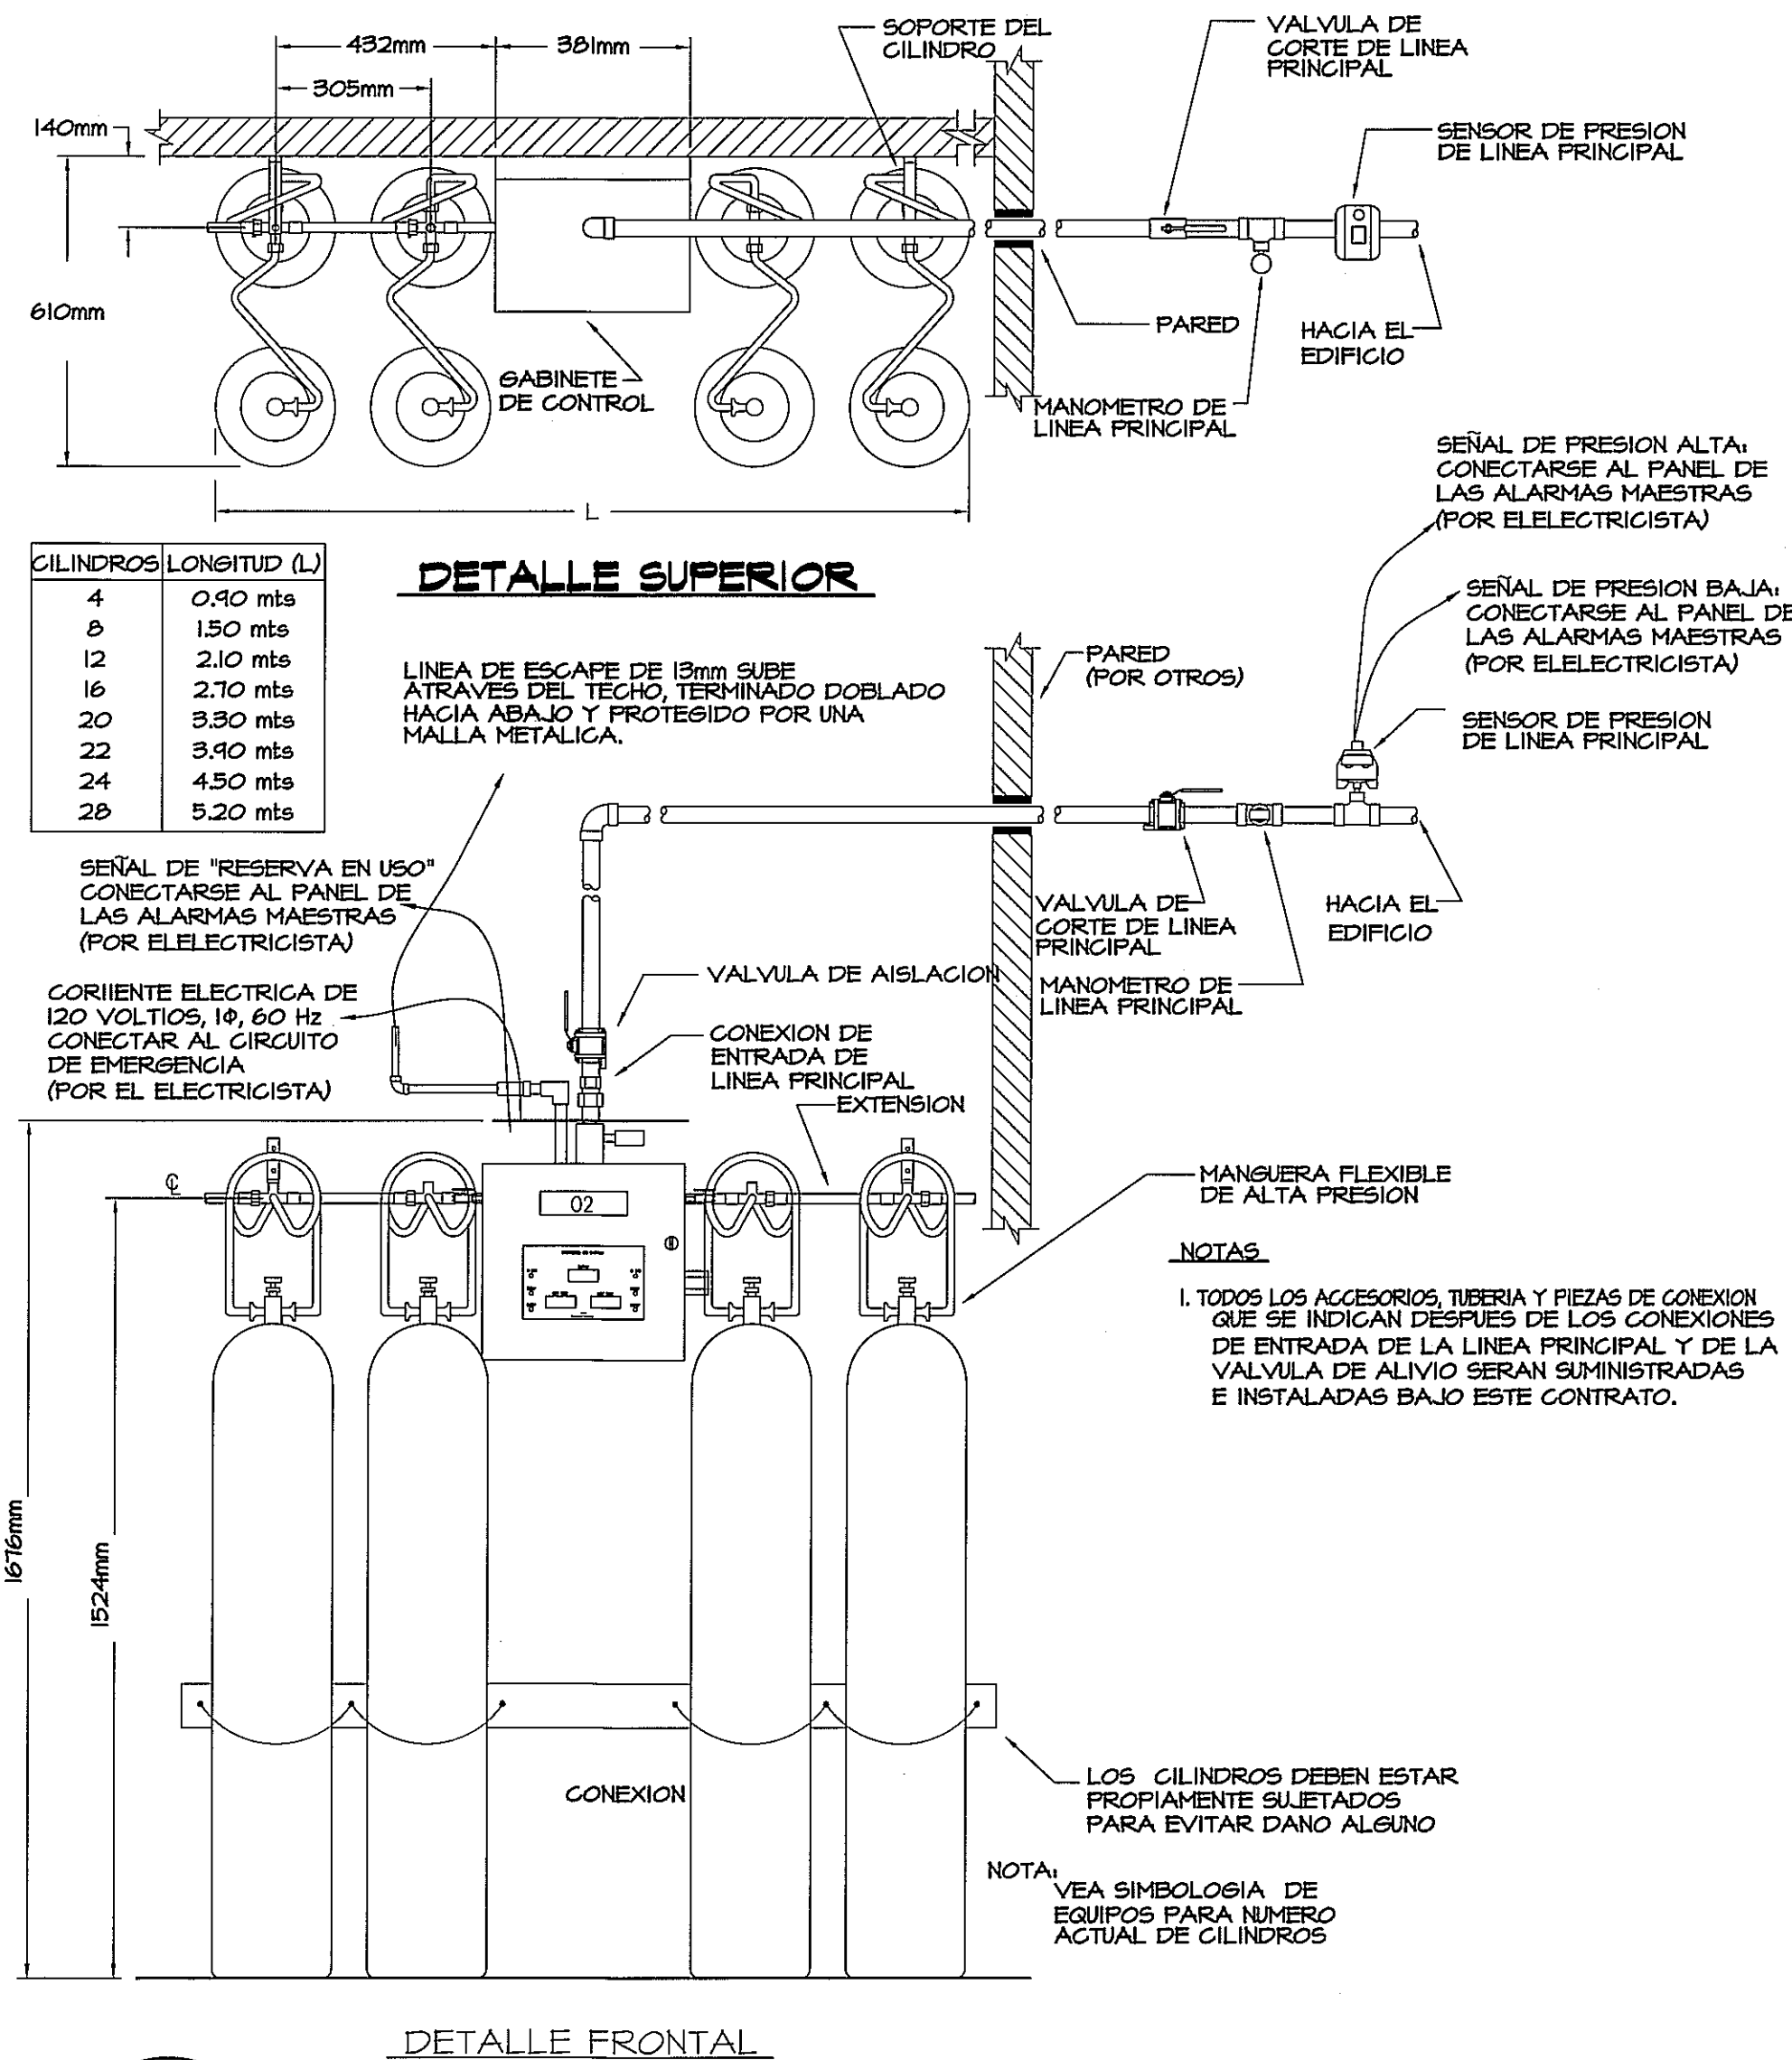


**DT-01 MANIFOLD DE GASES MEDICOS (TÍPICO)**  
GM-7 SIN ESCALA

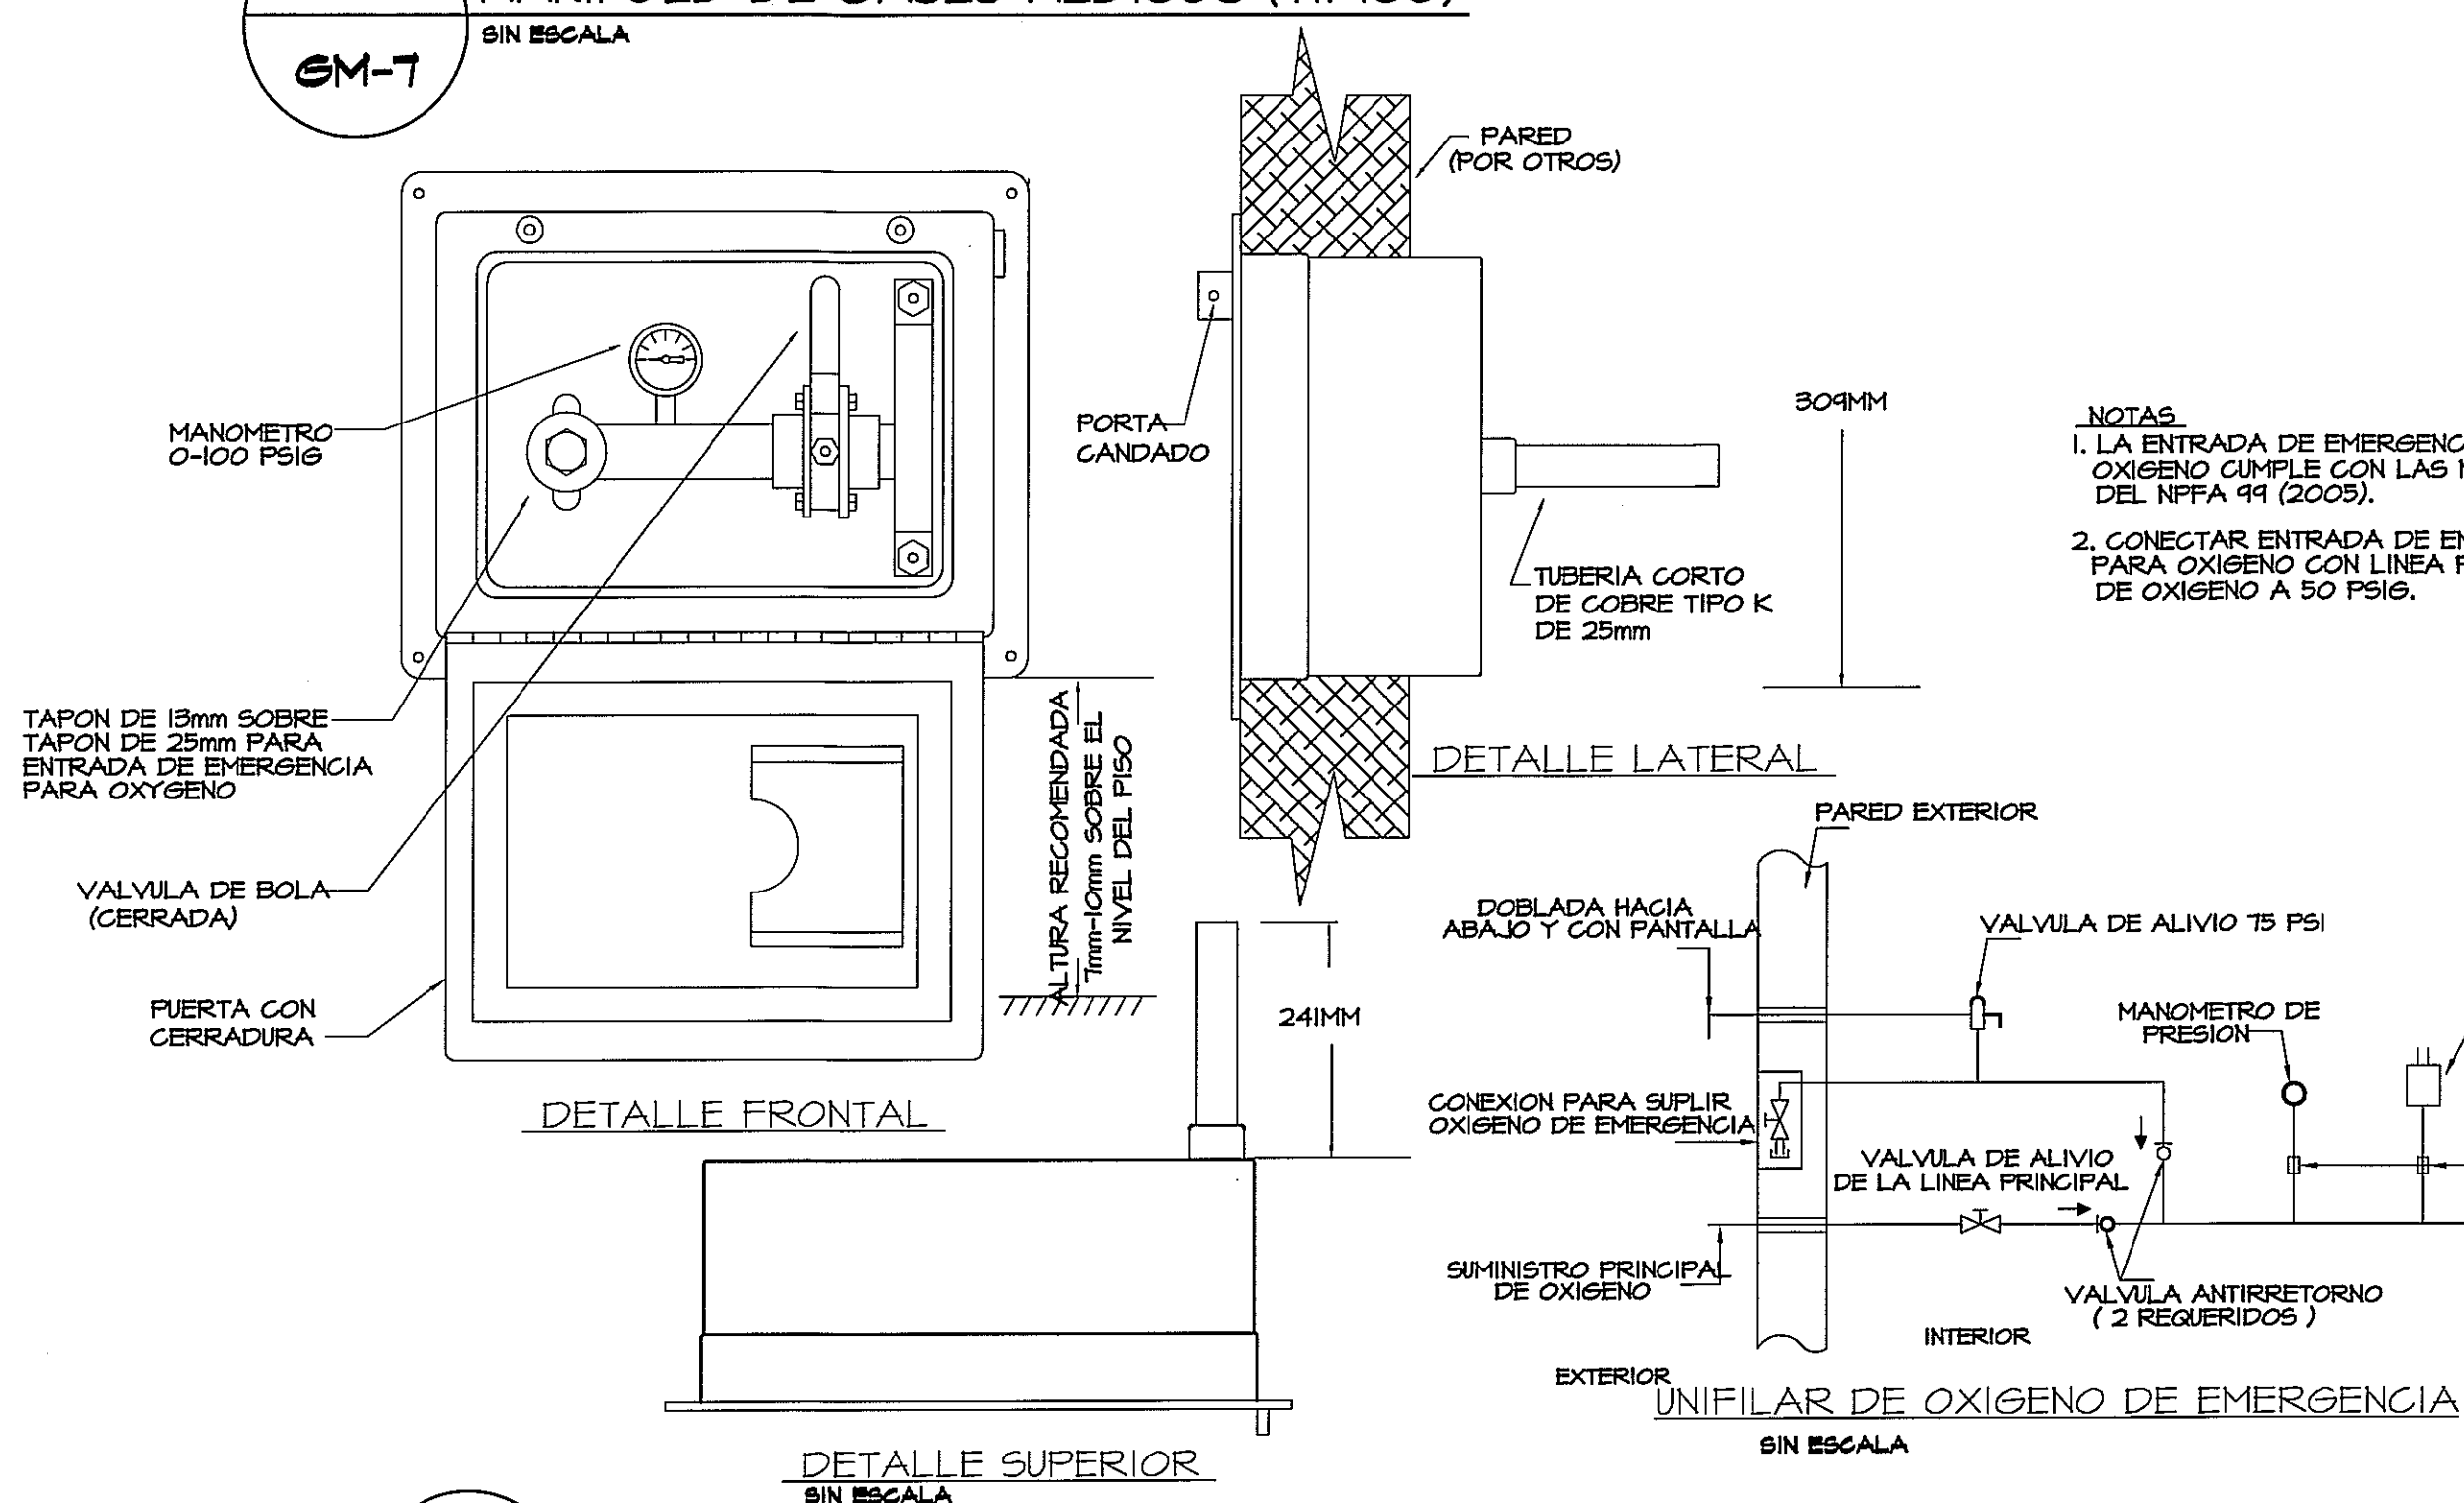


**DT-04 ENTRADA DE EMERGENCIA DE OXIGENO "EOI"**  
GM-7 SIN ESCALA

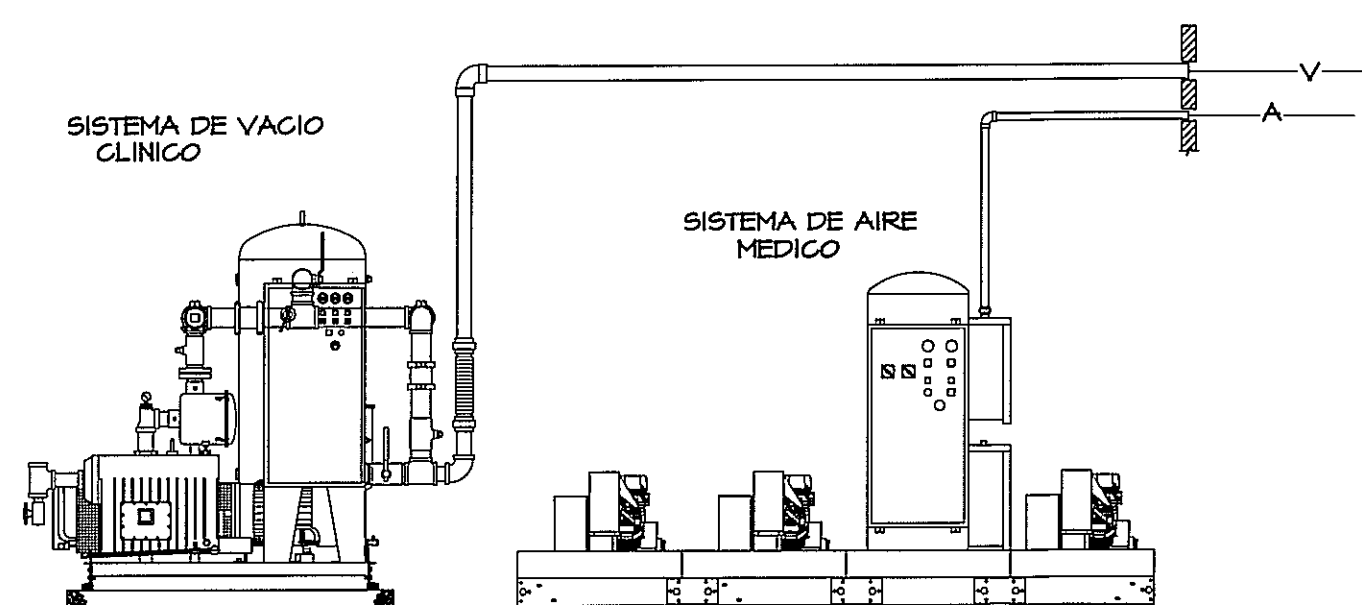


**DT-05 DIAGRAMA DE LA BOMBA DE VACIO Y COMPRESOR DE AIRE MEDICO**  
GM-7 SIN ESCALA

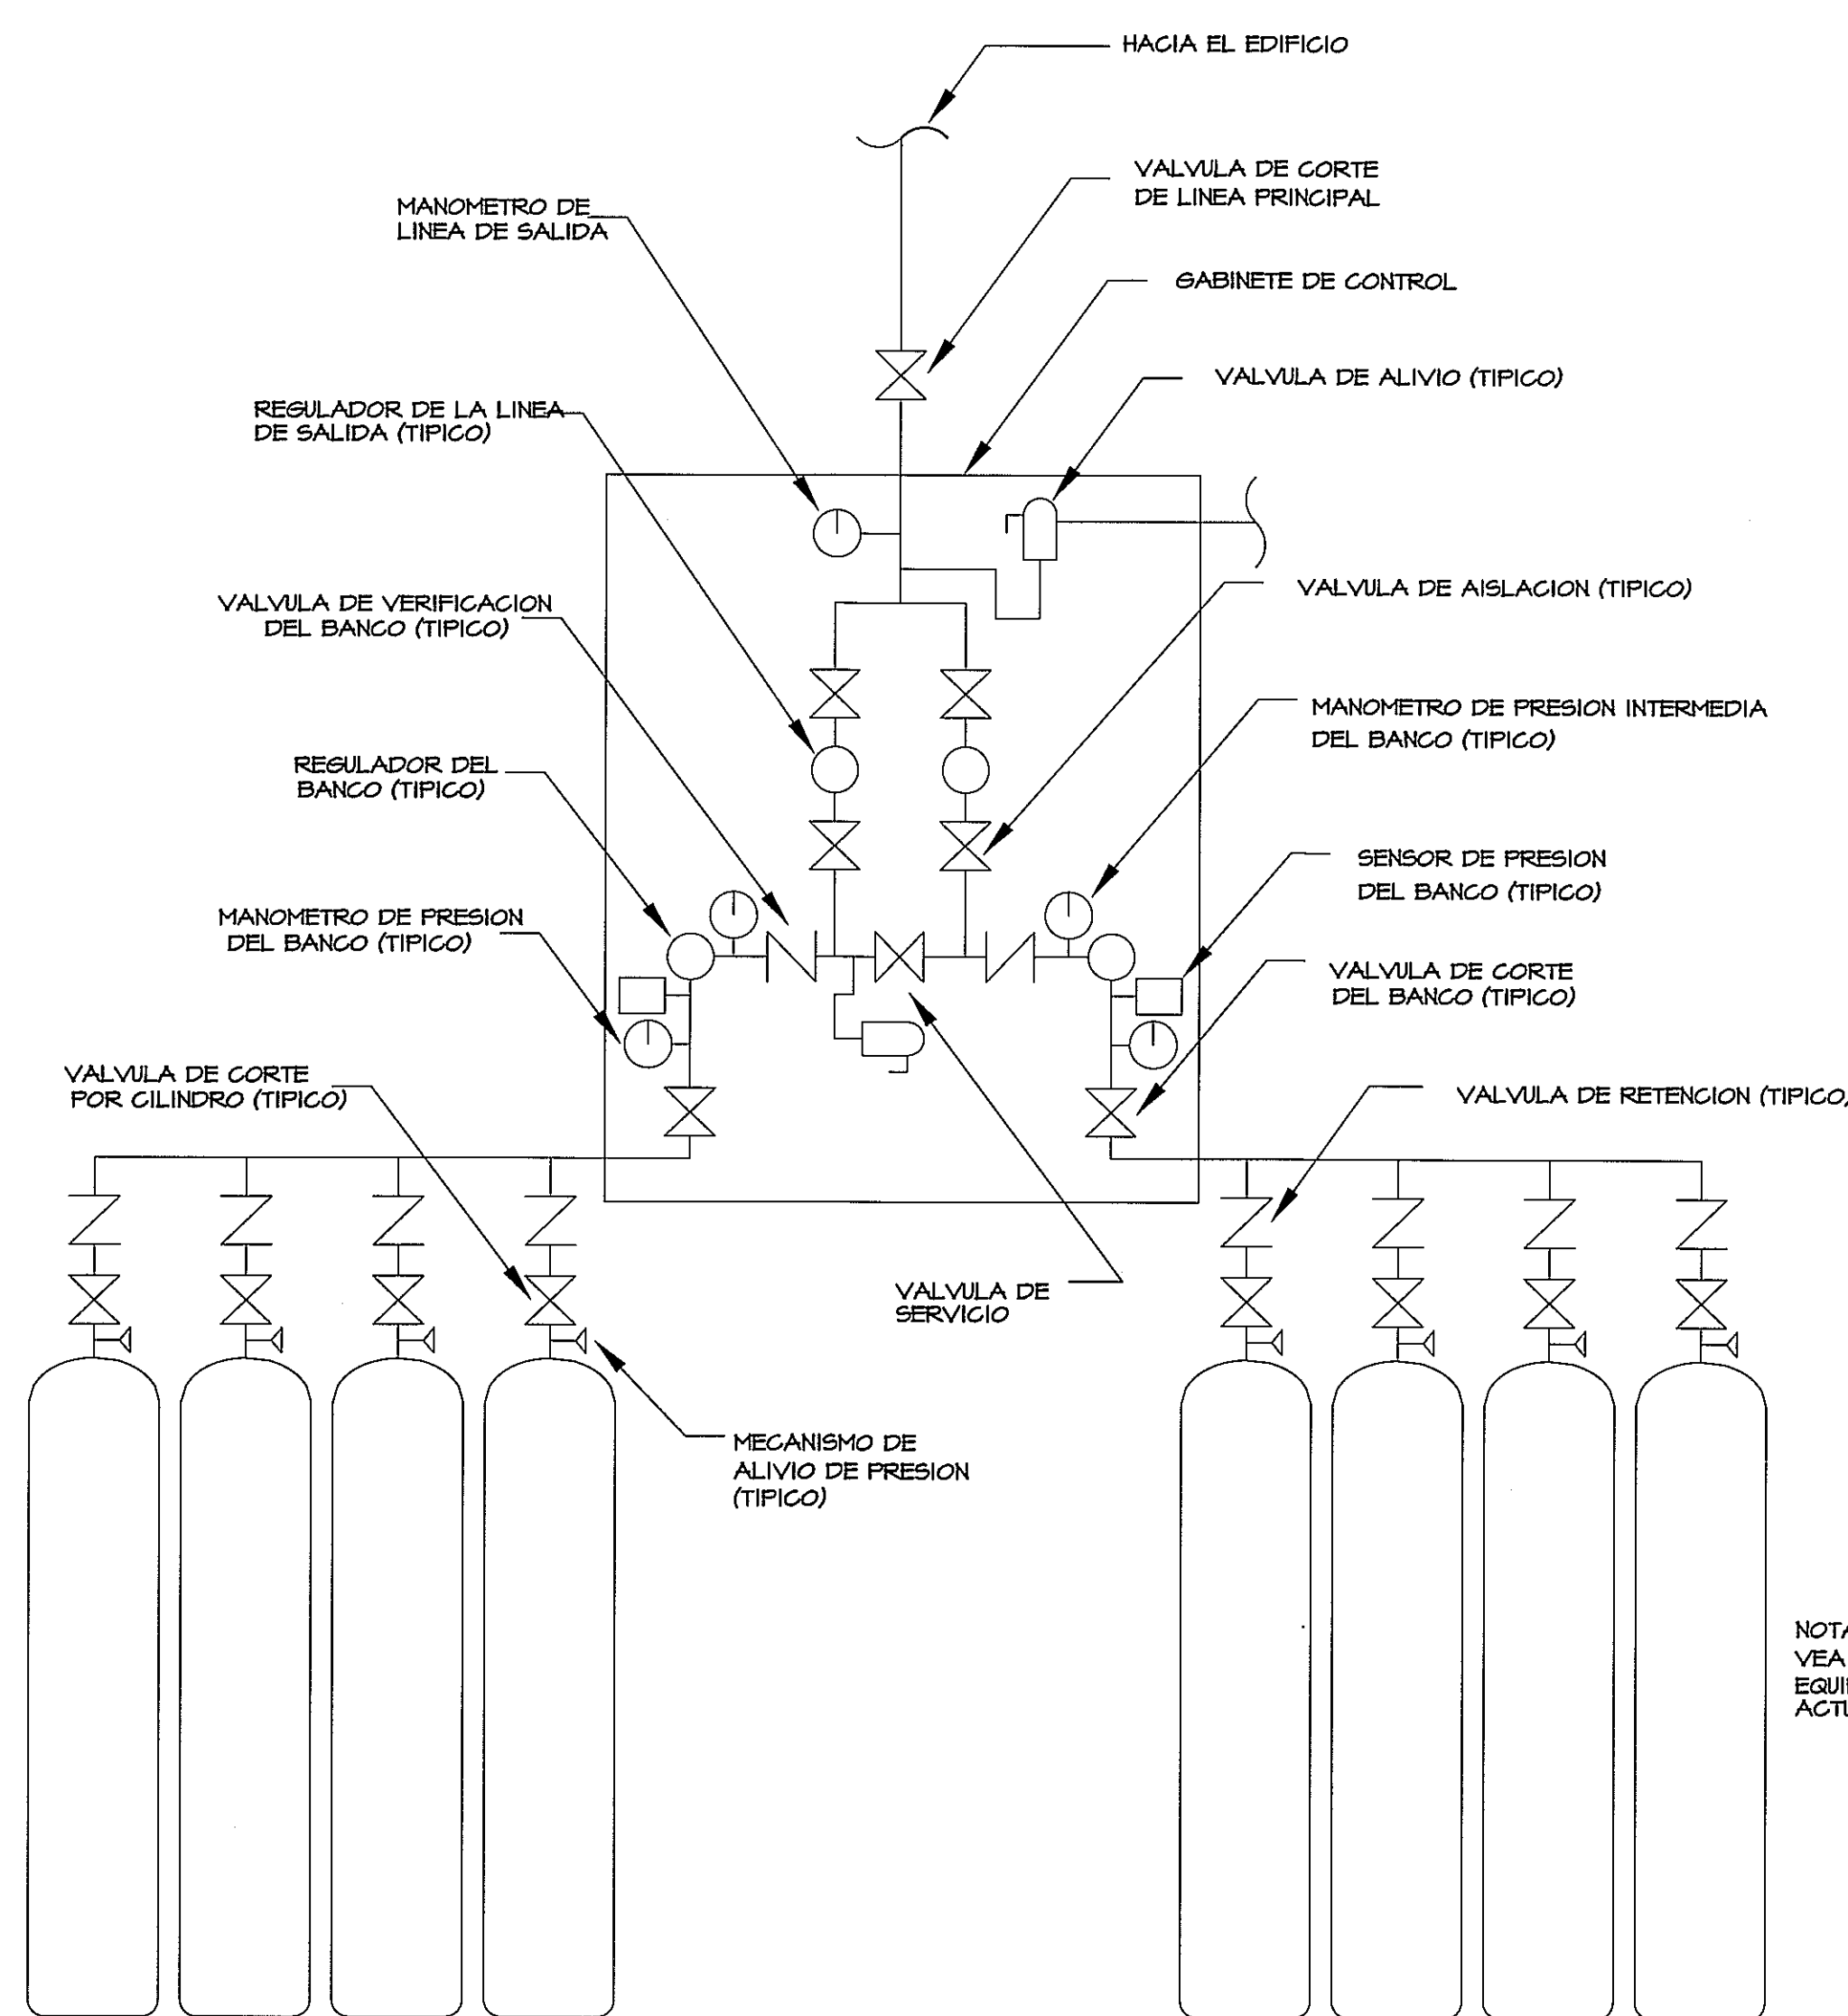

**DT-02 DIAGRAMA DE FLUJO DEL MANIFOLD**  
GM-7 SIN ESCALA

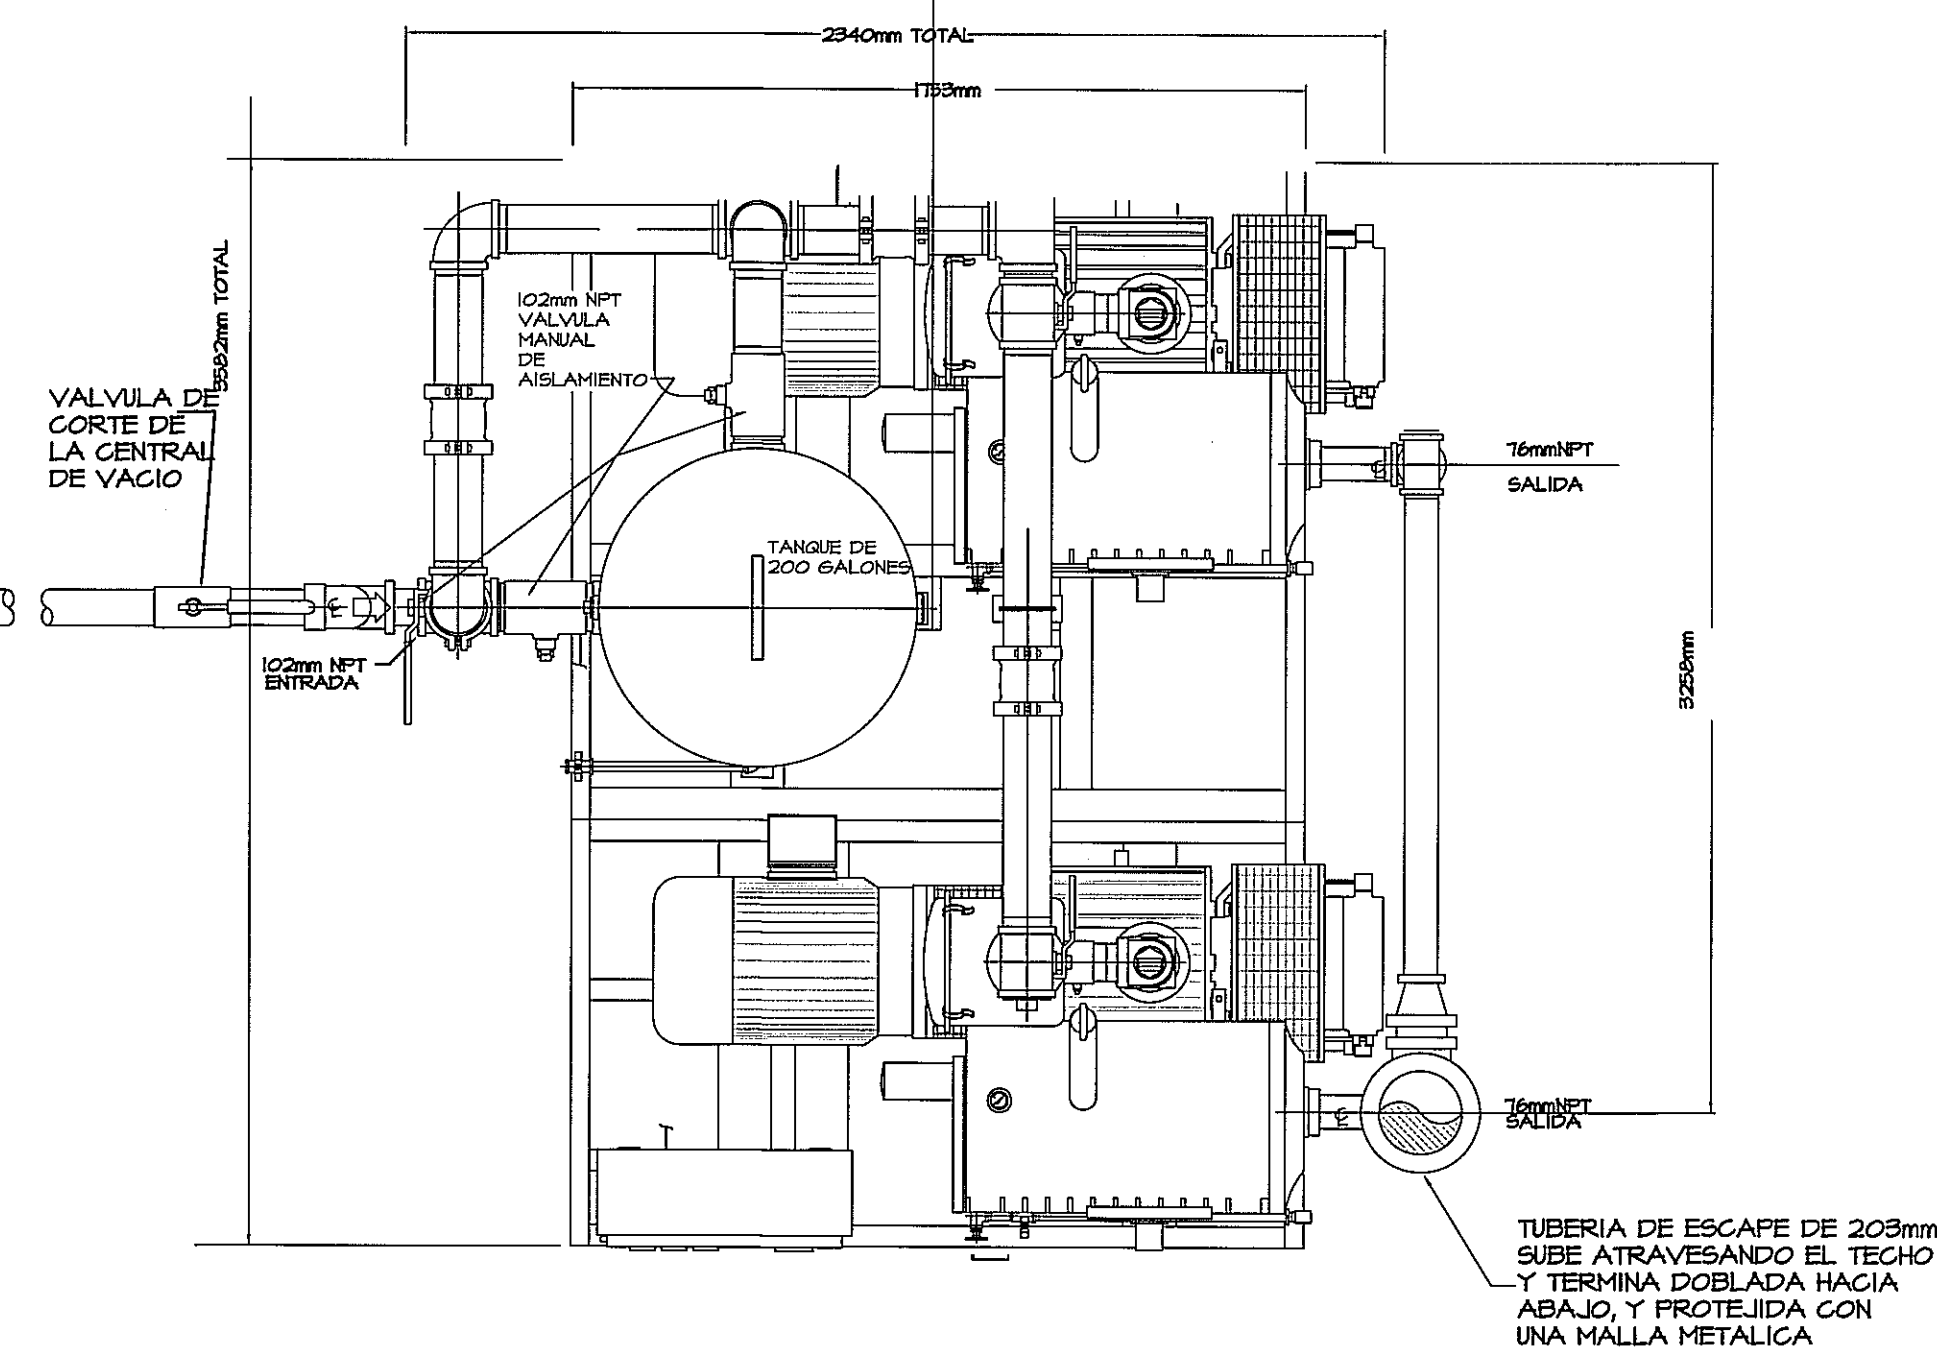

**DT-03 BOMBA DE VACIO (3 HP DOBLE) "MYP" (TÍPICO).**  
GM-7 SIN ESCALA

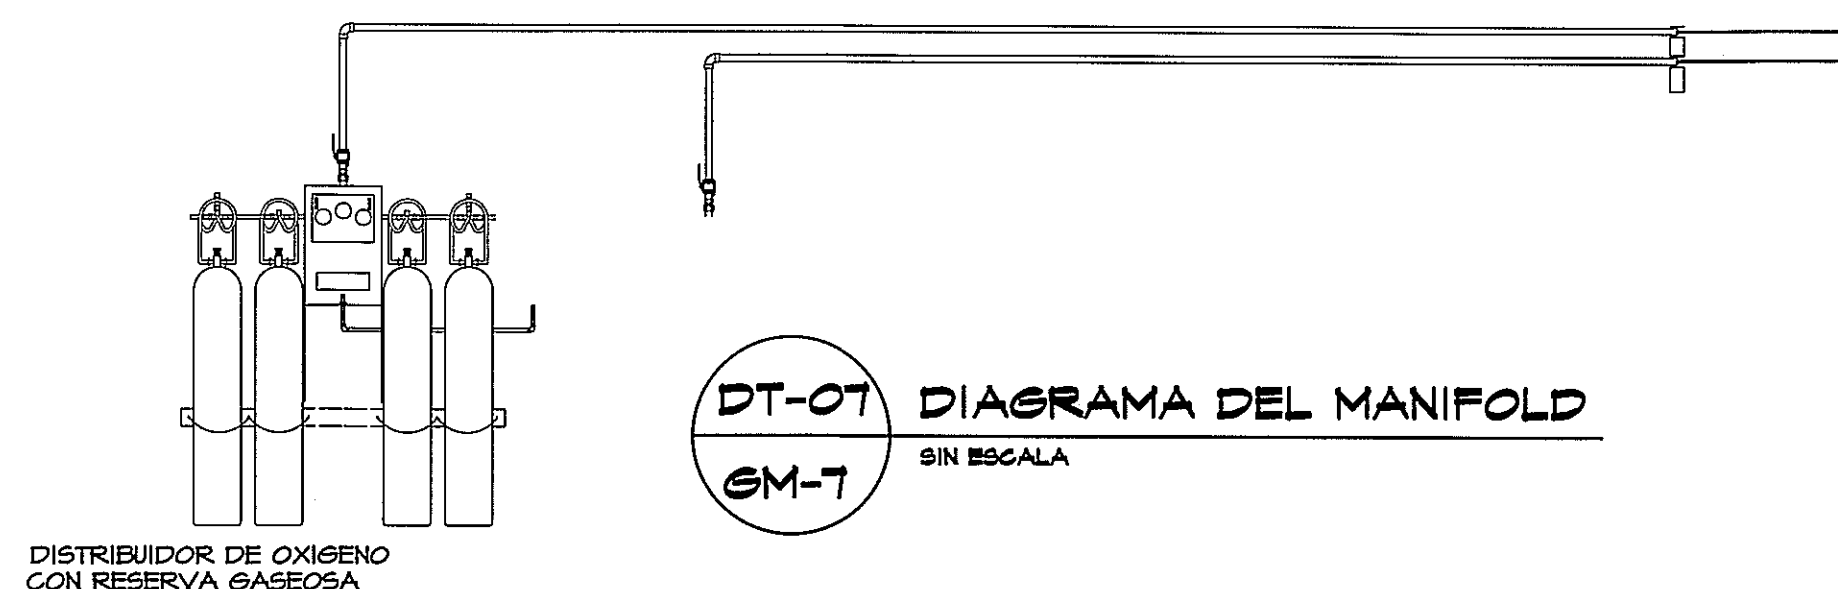

**DT-07 DIAGRAMA DEL MANIFOLD**  
GM-7 SIN ESCALA

**NOTA**  
LOS EQUIPOS, MARCAS Y MODELOS AGUI MOSTRADOS SON SOLO DE REFERENCIA. PREVIA APROBACION DE LA INSPECCION, SE PODRA SUMINISTRAR EQUIPO SIMILAR SIEMPRE Y CUANDO CUMPLA CON LOS PLANOS Y ESPECIFICACIONES, CON LOS CRITERIOS DE DISEÑO Y NORMAS INDICADAS.

**NOTA**  
CUALQUIER MODIFICACION AL PLANO O DISEÑO QUE SE HAGA DURANTE LA CONSTRUCCION SIN LA AUTORIZACION DEL INGENIERO DISEÑADOR RELEVA A ESTE DE CUALQUIER RESPONSABILIDAD

**NOTA:**  
VEA SIMBOLOGIA DE EQUIPOS PARA NUMERO ACTUAL DE CILINDROS


PROHIBIDA LA REPRODUCCION TOTAL O PARCIAL, Y EL USO DE SU CONTENIDO SIN EL CONSENTIMIENTO DE SU AUTOR.

*Proyecto Revisado  
por el diseñador de  
los planos  
10/11/2012*

*El diseñador debe  
señalar los planos*

OLMEDO A. GOMEZ MARTINEZ  
ARQUITECTO  
LICENCIADO No. 2006-001-103  
FIRMA  
Ley 100 del 25 de Enero de 1959  
Junta Técnica de Ingeniería y Arquitectura

| Revision No. | FECHA       |
|--------------|-------------|
| REVISION #   | 24-DIC-2012 |
|              |             |
|              |             |
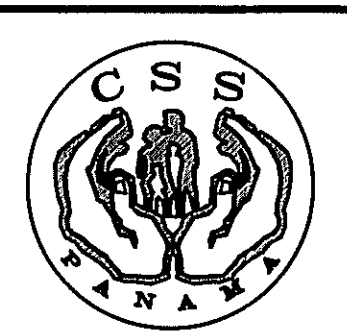

DIRECCION NACIONAL DE  
INFRAESTRUCTURA Y SERVICIOS  
DE APOYO (DNISA)

**PROYECTO:**  
CONSTRUCCION DE NUEVO EDIFICIO INSTITUCIONAL  
POLICLINICA DR. MANUEL DE JESUS ROJAS  
PROPIEDAD DE LA CAJA DEL SEGURO SOCIAL DE PANAMA  
UBICADO EN LA URB. VILLA MONICA, CARRETERA INTERAMERICANA  
DISTRITO DE AGUADULCE, PROV. DE COCLE, REPUBLICA DE PANAMA

DISEÑO ARQUITECTONICO:  
ARG. OLMEDO GOMEZ/SERTA  
ESTRUCTURA:  
ING. JUAN RAUL DIAZ  
ELECTRICIDAD:  
ING. MANUEL PADILLA  
SISTEMAS ESPECIALES:  
ING. DORANSE HURTADO  
PLOMERIA:  
ING. CARLOS TRIBALDOS  
AIRE ACONDICIONADO:  
ING. OSVALDO ADAMES  
GASES MEDICOS:  
ING. VICENTE PERALLOZA

REVISION:  
ARG. OLMEDO GOMEZ/SERTA  
REVISION:  
SERTA  
DESARROLLO:  
SERTA  
FECHA:  
2012  
PROYECTO No.  
2012-DES-014  
HOJA No. 7  
DE

**riva s.a.**  
S.A.I.I.C.F.A.

**GM-7**

POLICLINICA DR. MANUEL DE JESUS ROJAS

GM - DETALLES