



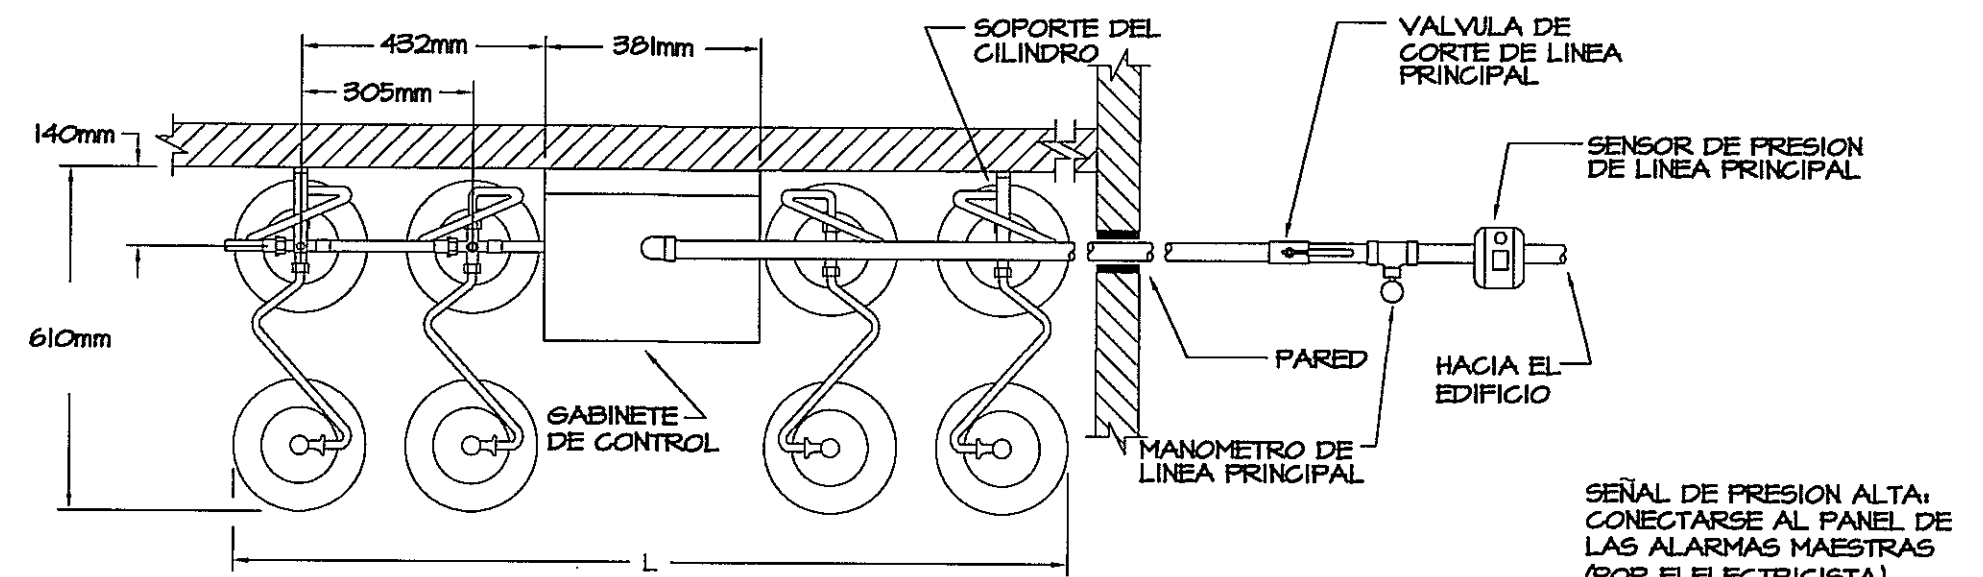

CILINDROS	LONGITUD (L)
4	0.80 mts
8	1.50 mts
12	2.10 mts
16	2.70 mts
20	3.30 mts
24	3.90 mts
28	4.50 mts
32	5.20 mts


DETALLE SUPERIOR

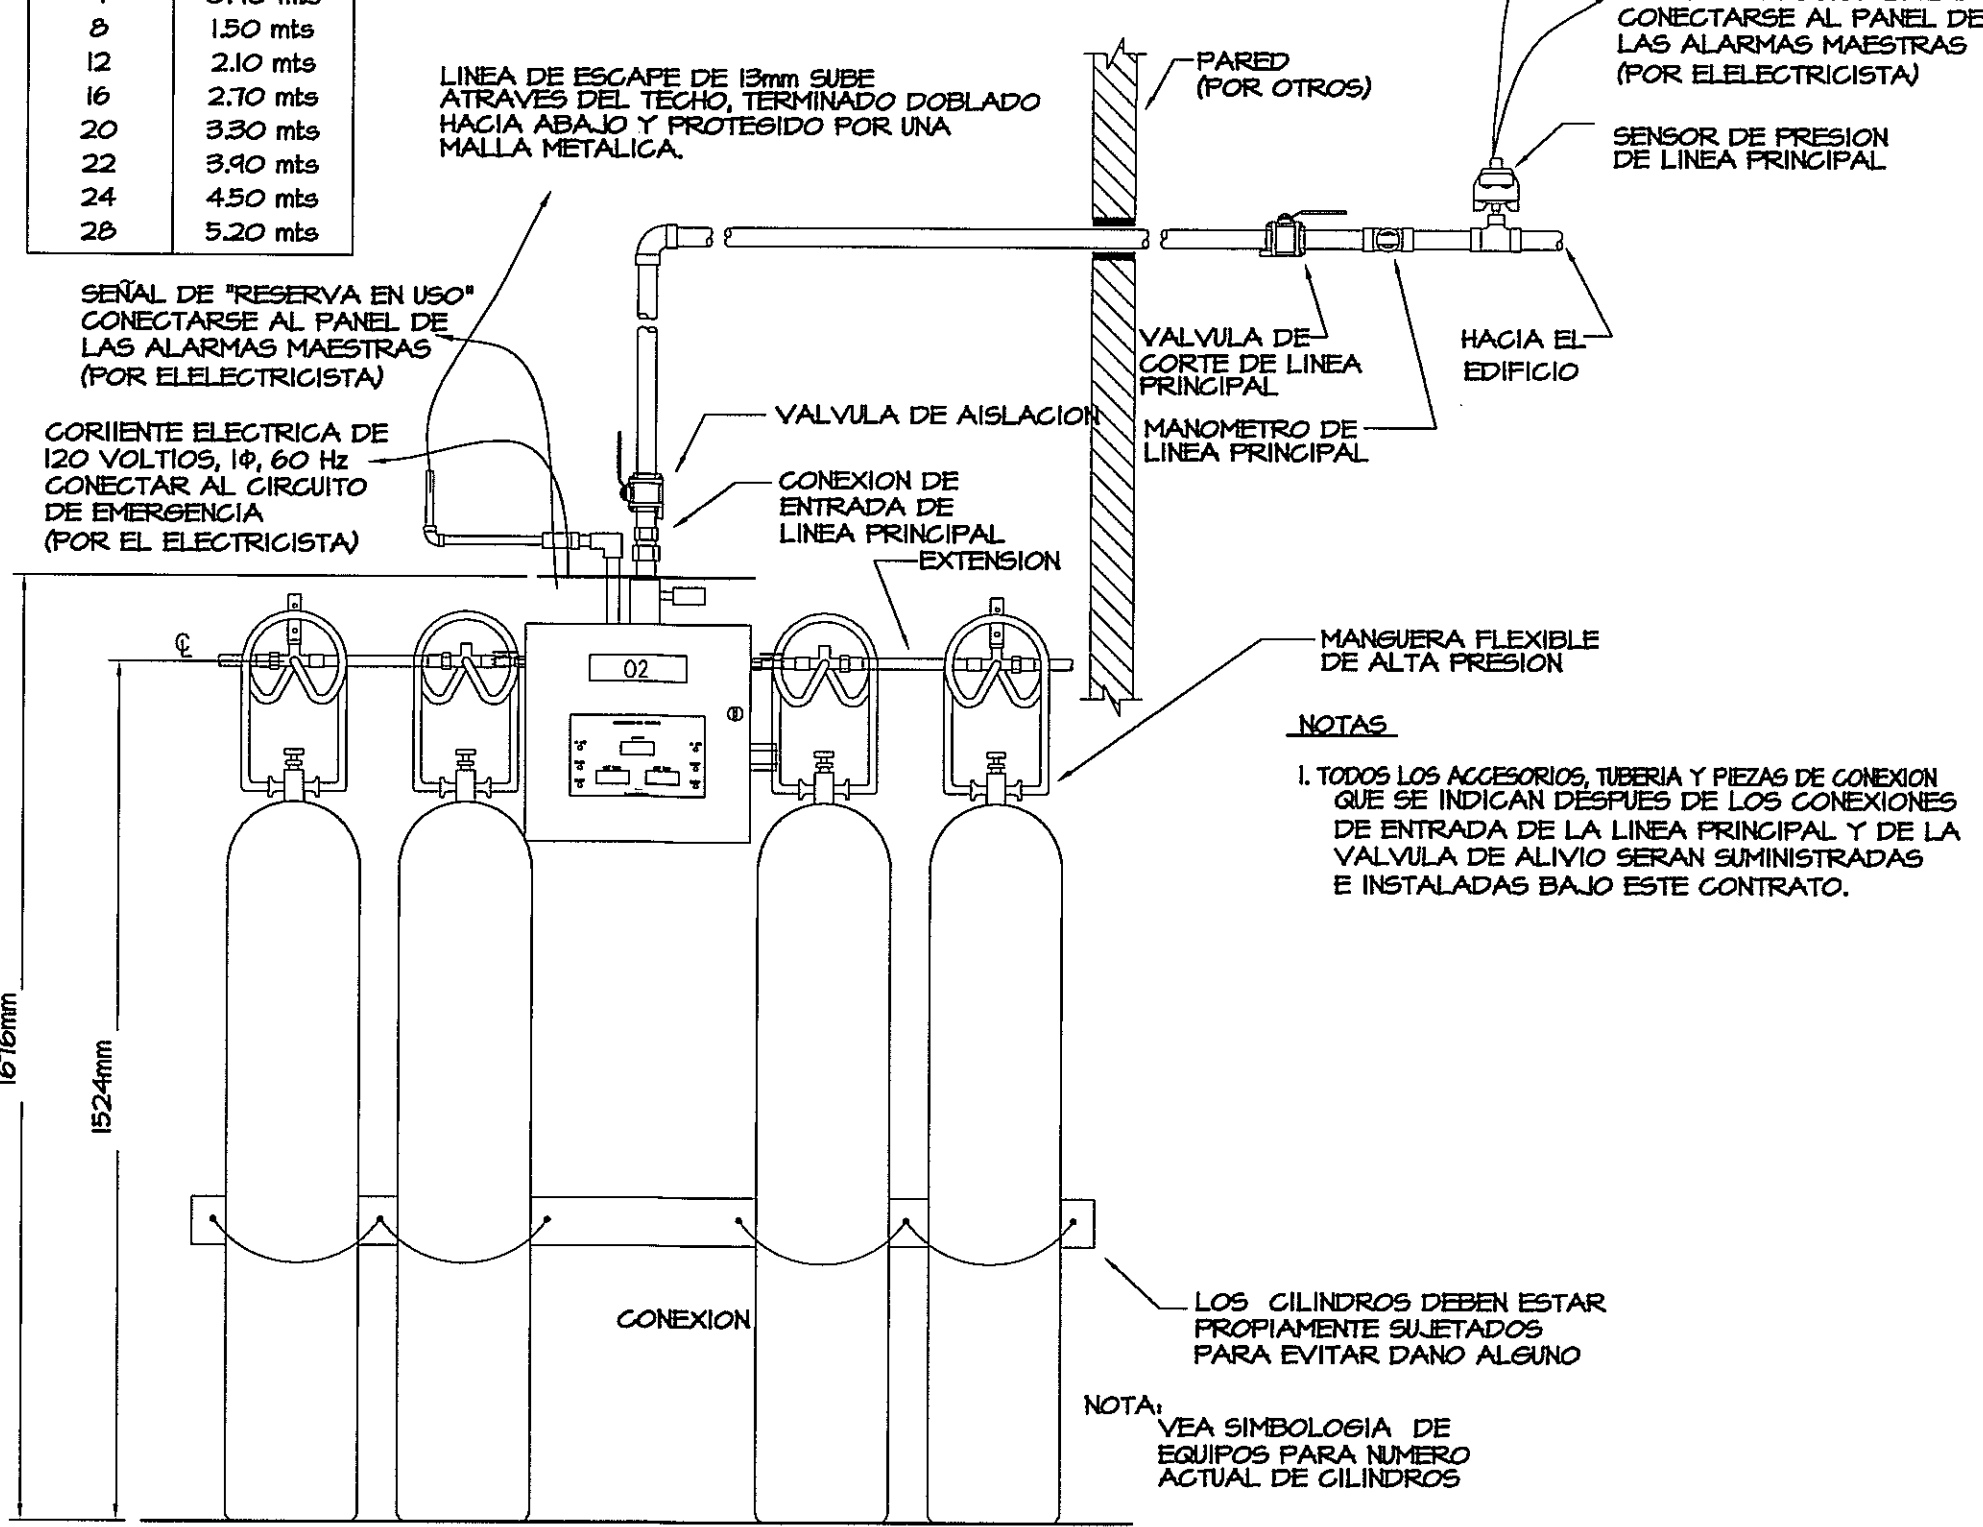

DETALLE FRONTAL

DT-01 MANIFOLD DE GASES MEDICOS (TIPICO)


GM-7 SIN ESCALA

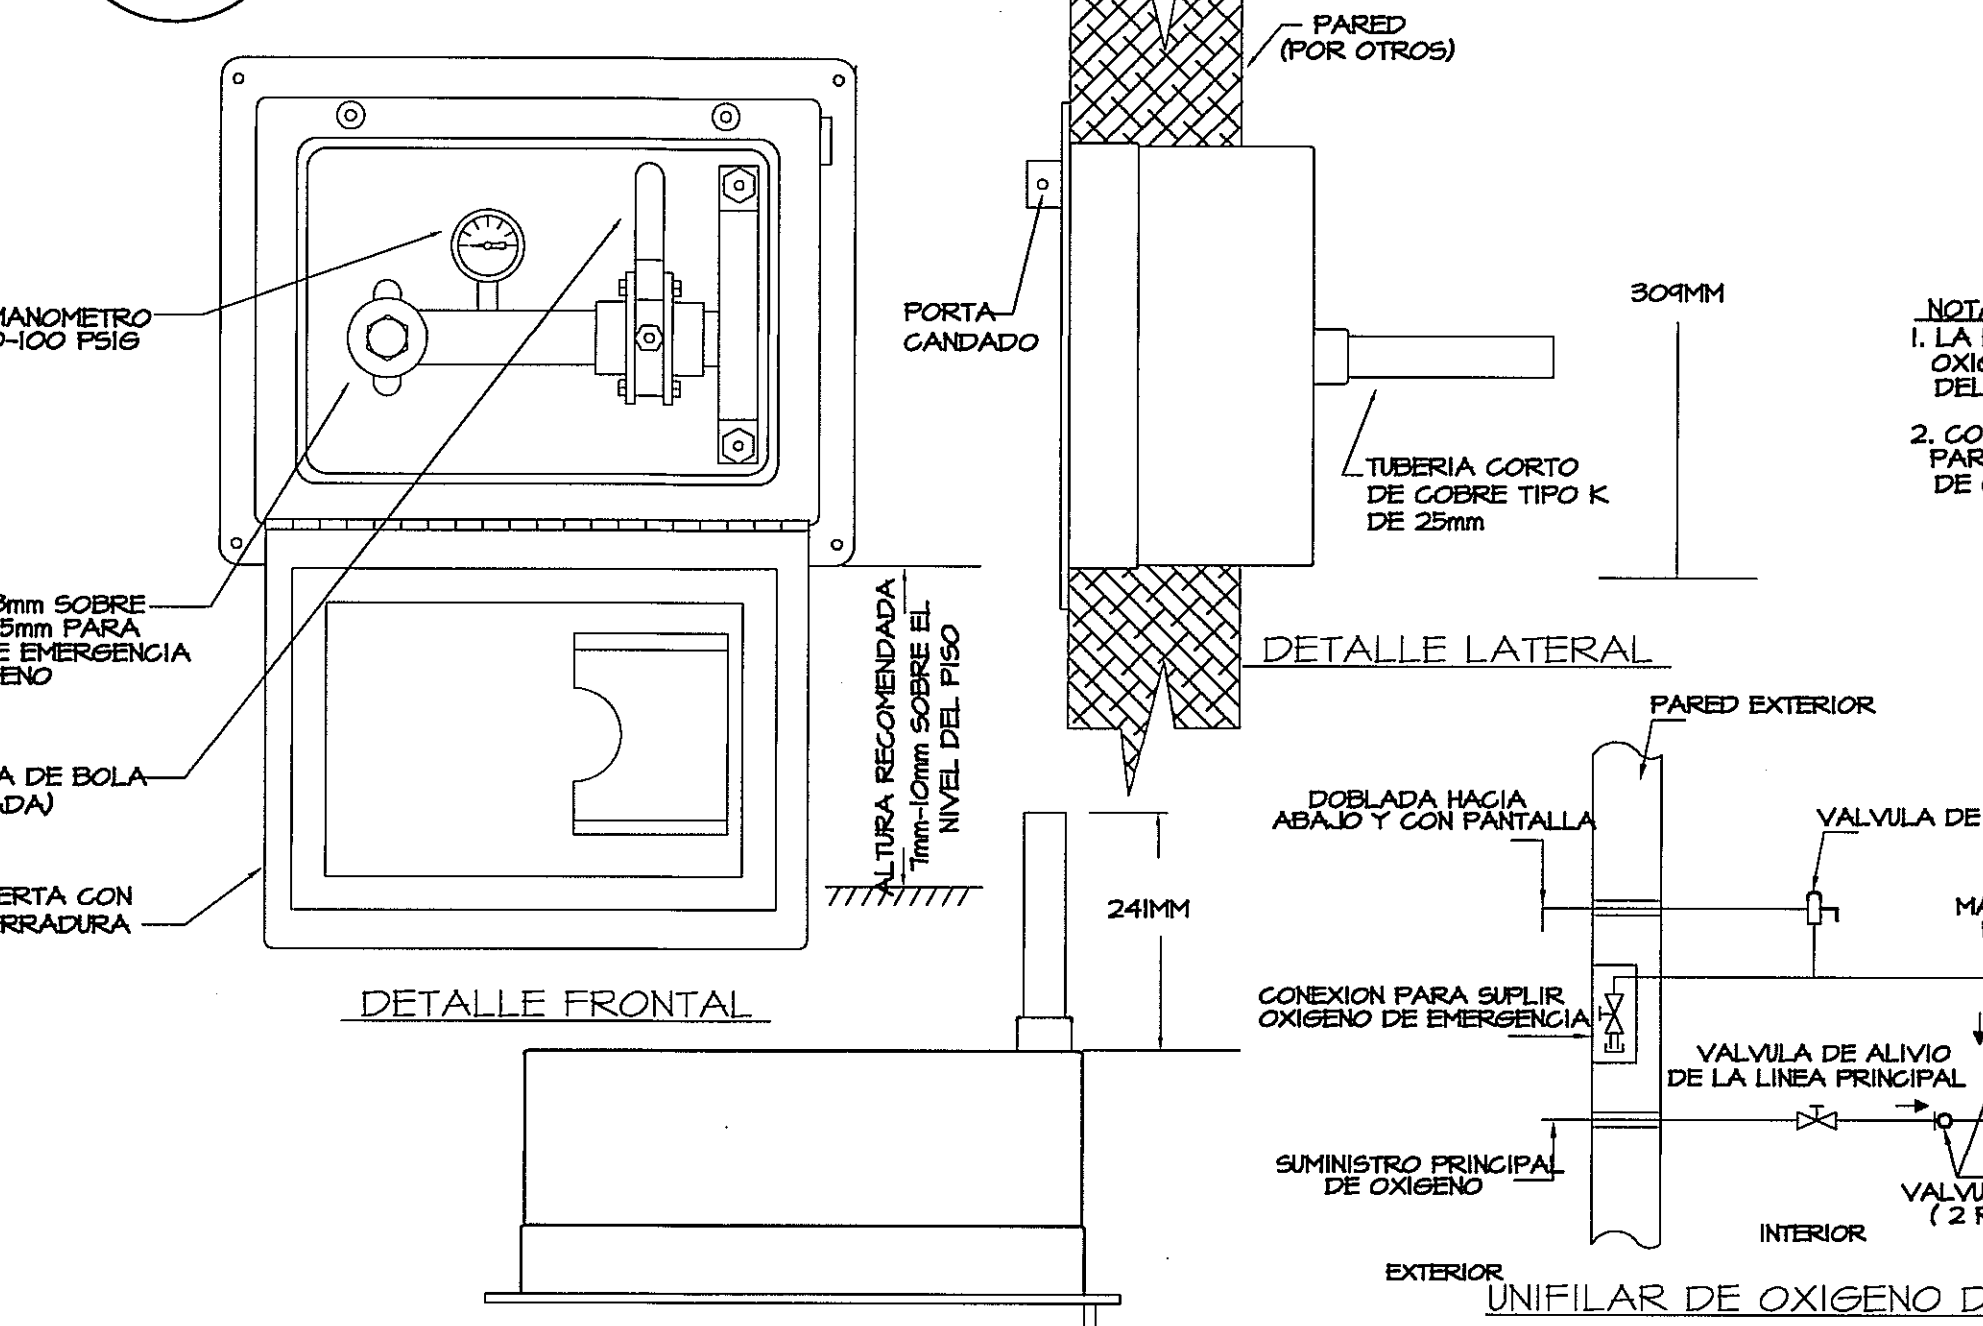

DETALLE LATERAL

DT-04 ENTRADA DE EMERGENCIA DE OXIGENO "EOI"



GM-7 SIN ESCALA

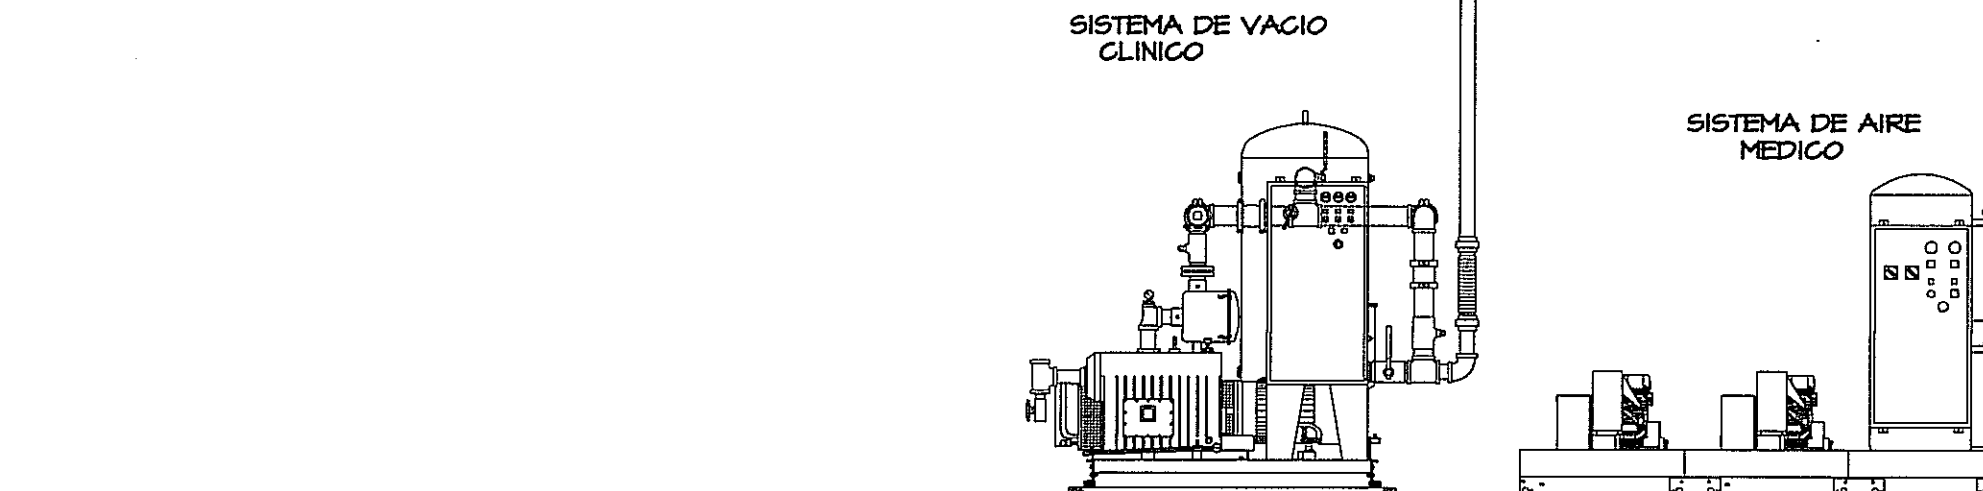

DETALLE SUPERIOR


DT-05 DIAGRAMA DE LA BOMBA DE VACIO Y COMPRESOR DE AIRE MEDICO

GM-7 SIN ESCALA

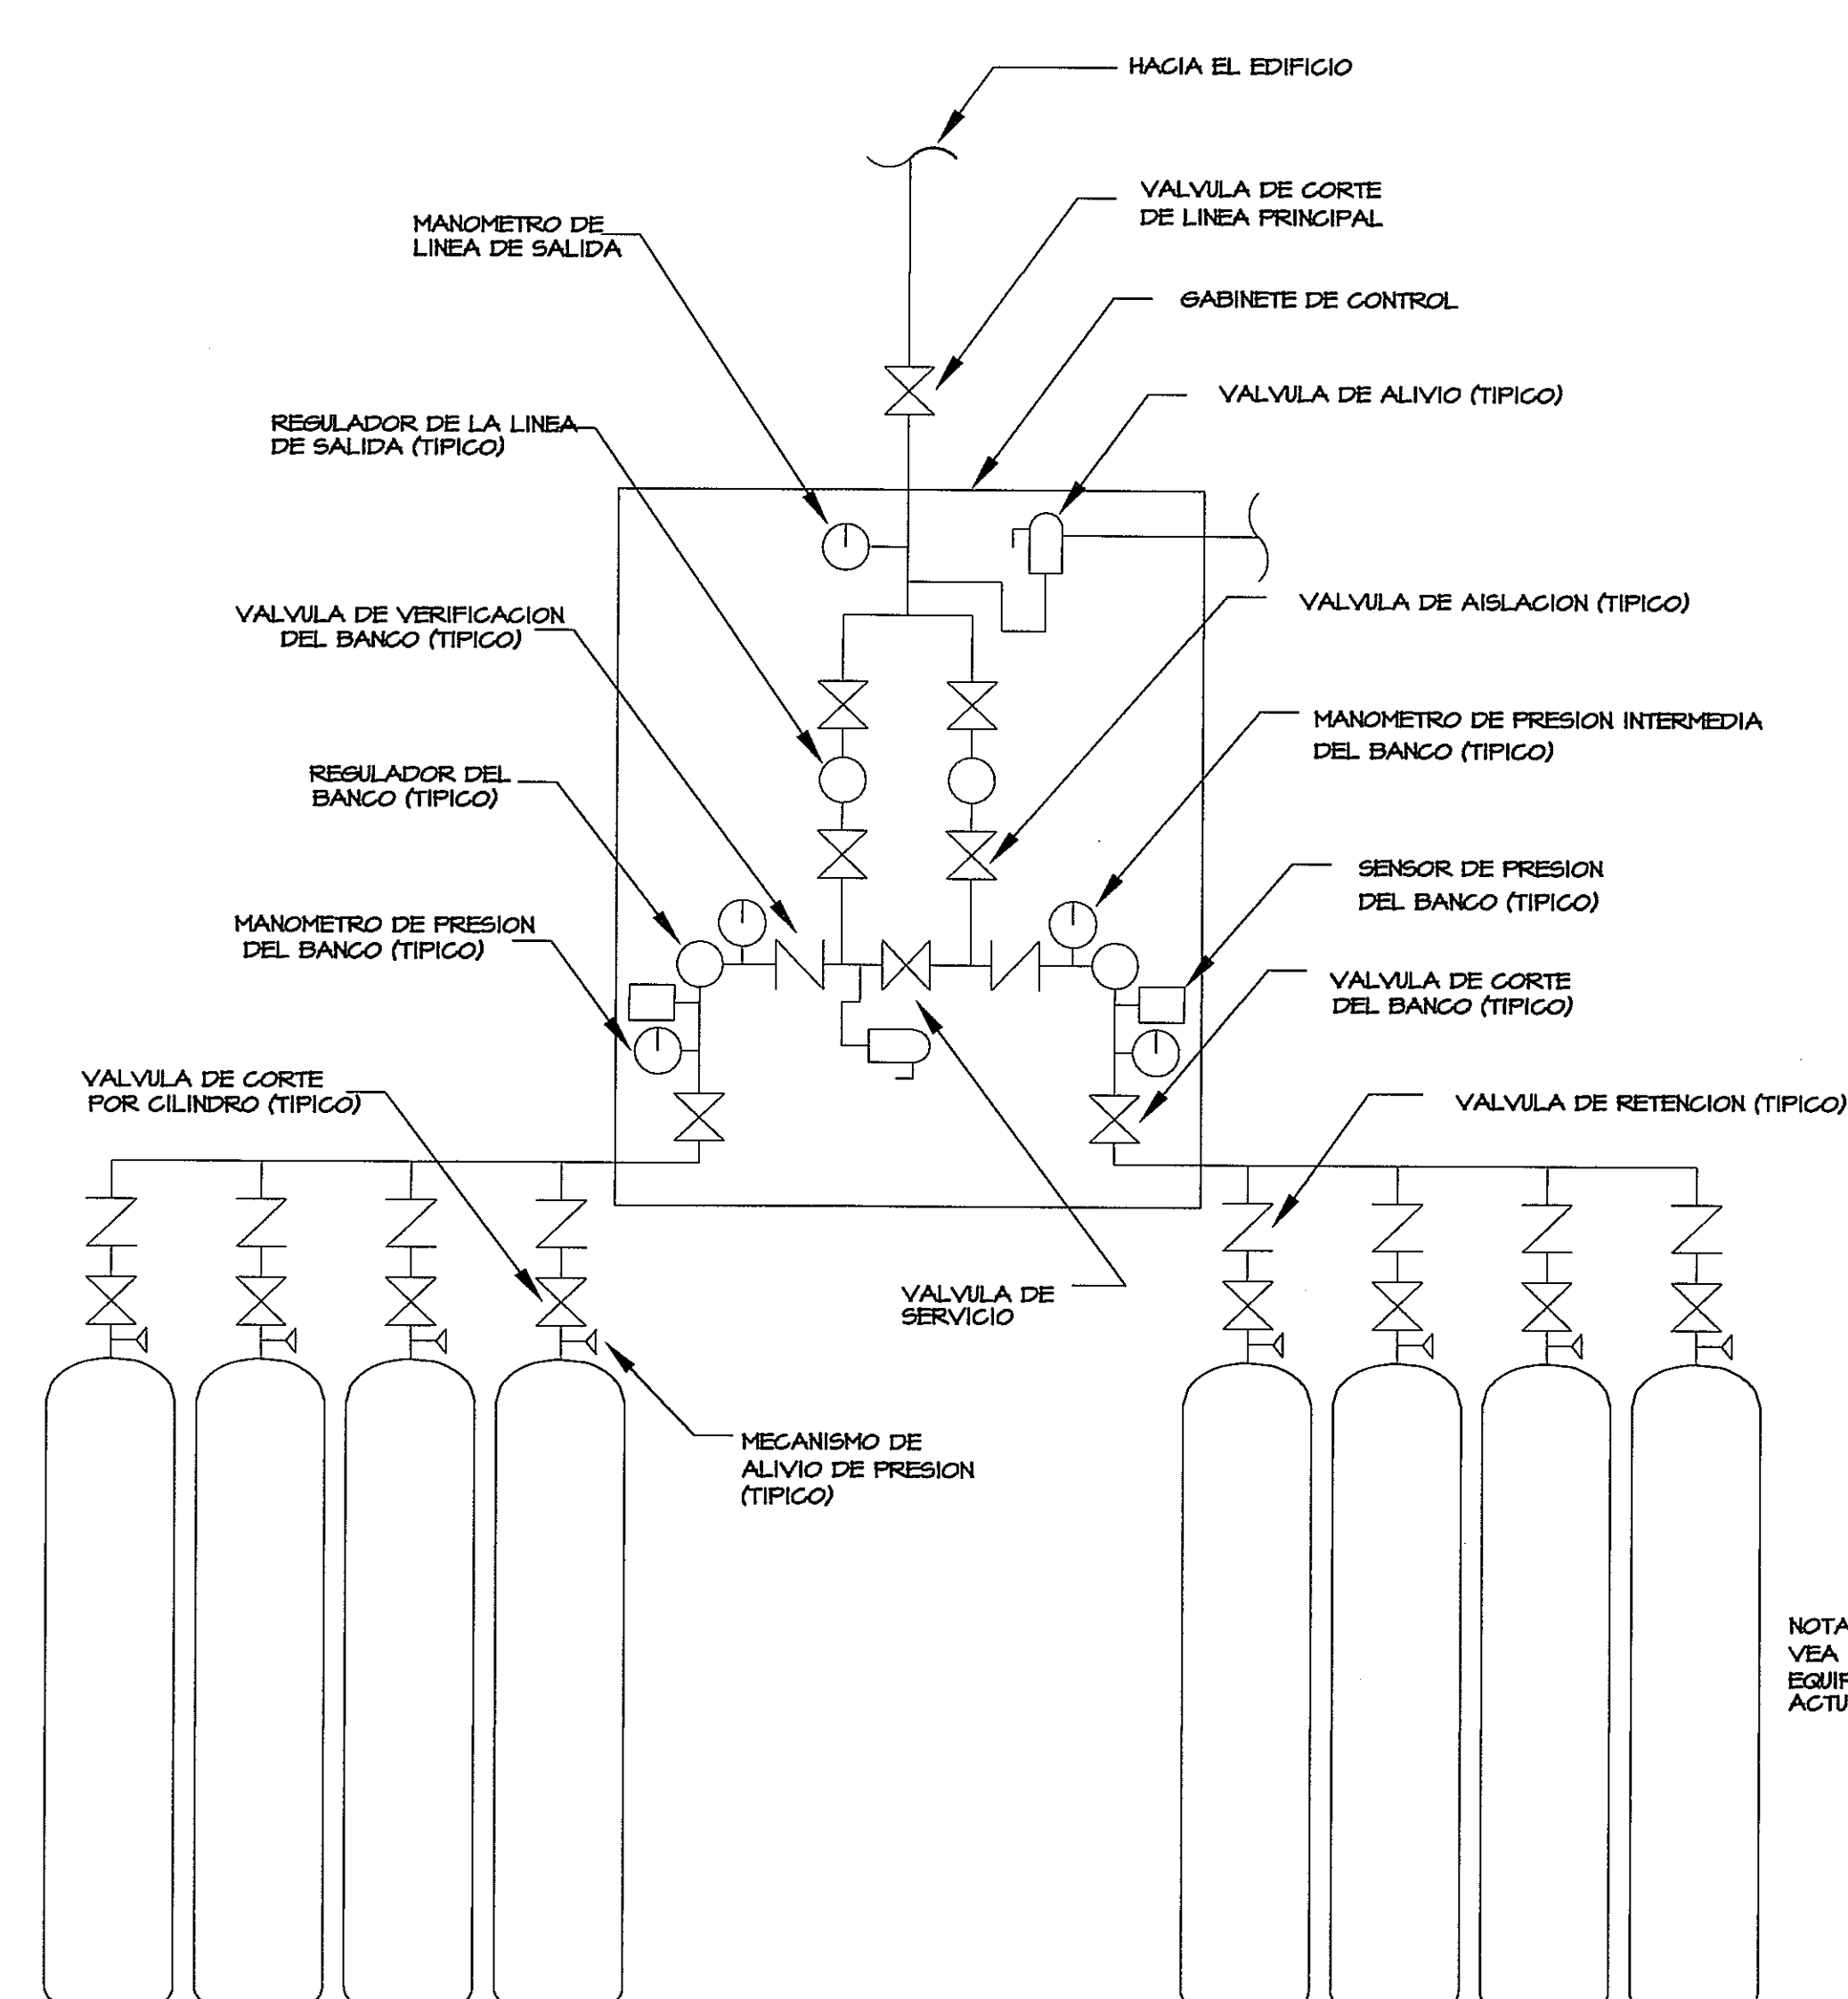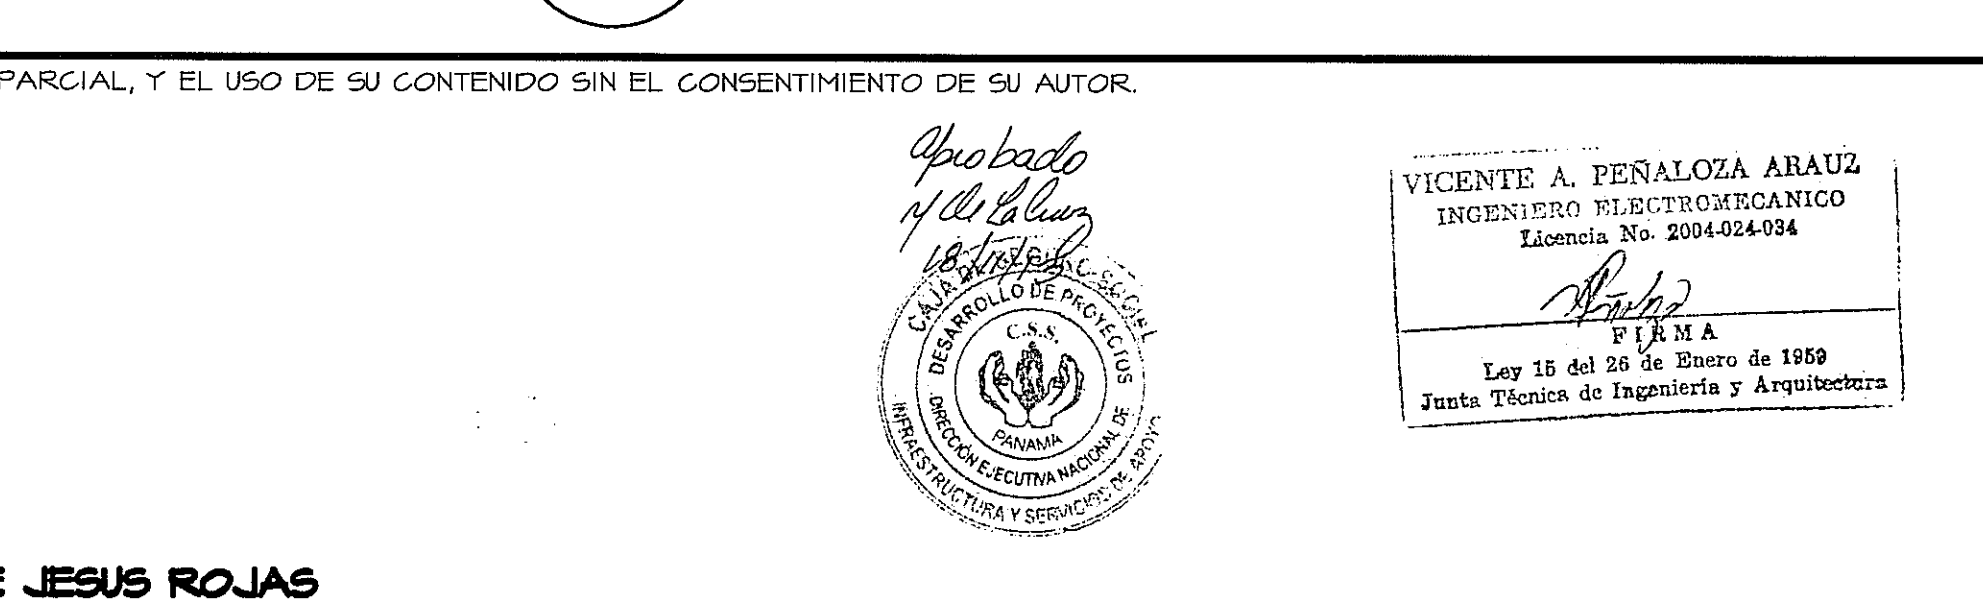


DT-02 DIAGRAMA DE FLUJO DEL MANIFOLD

GM-7 SIN ESCALA

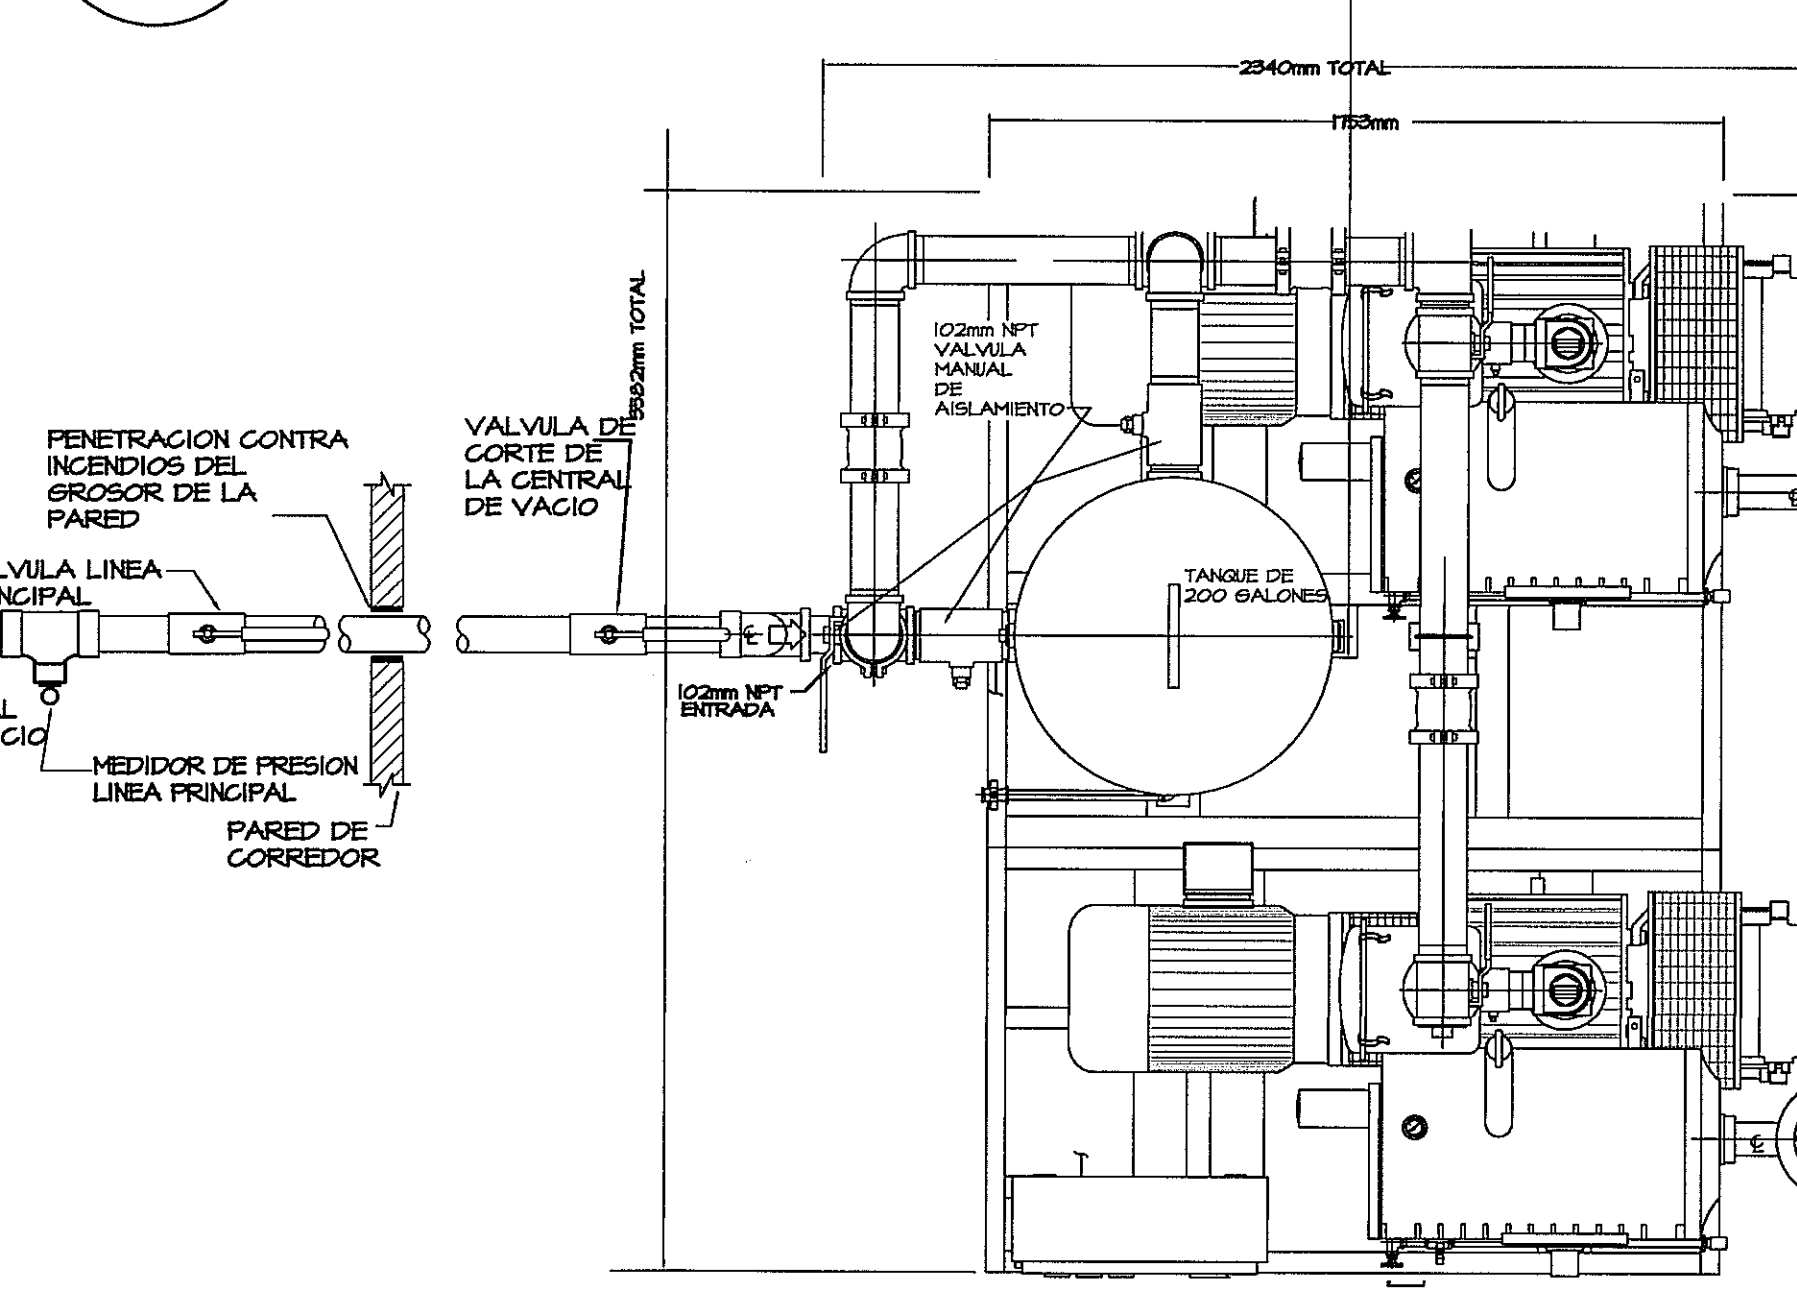


DT-03 BOMBA DE VACIO (3 HP DOBLE) " MVP" (TIPICO).

GM-7 SIN ESCALA

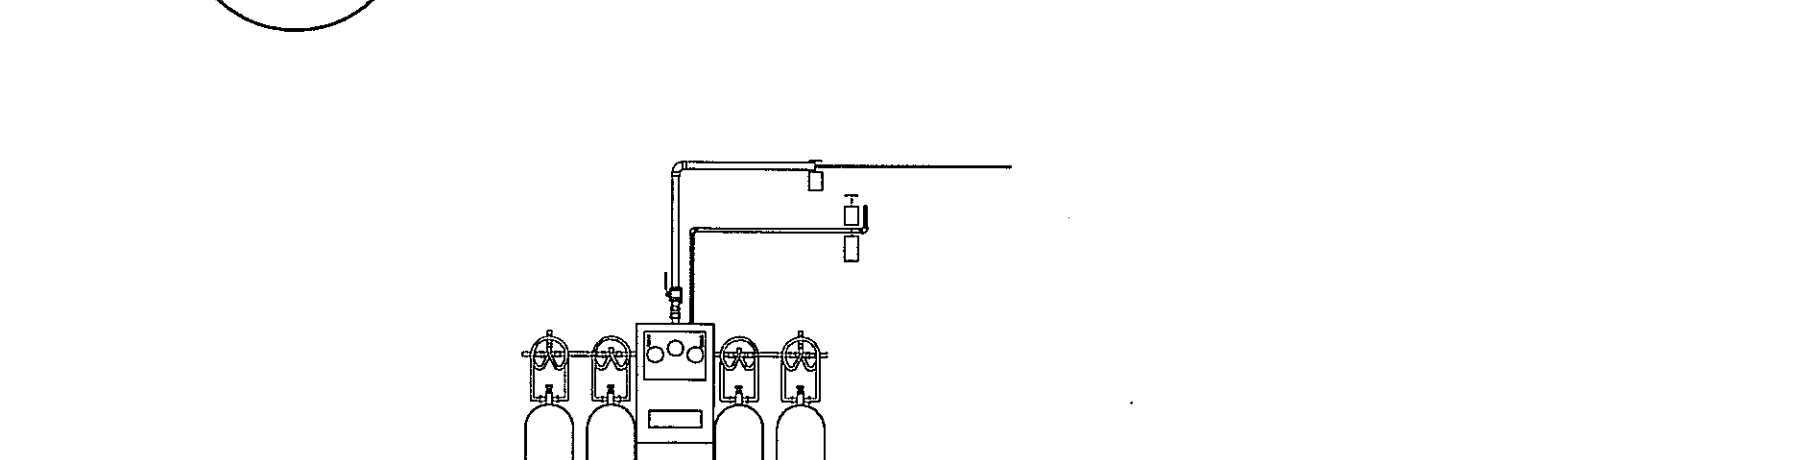

DT-08 DIAGRAMA DEL MANIFOLD

GM-7 SIN ESCALA

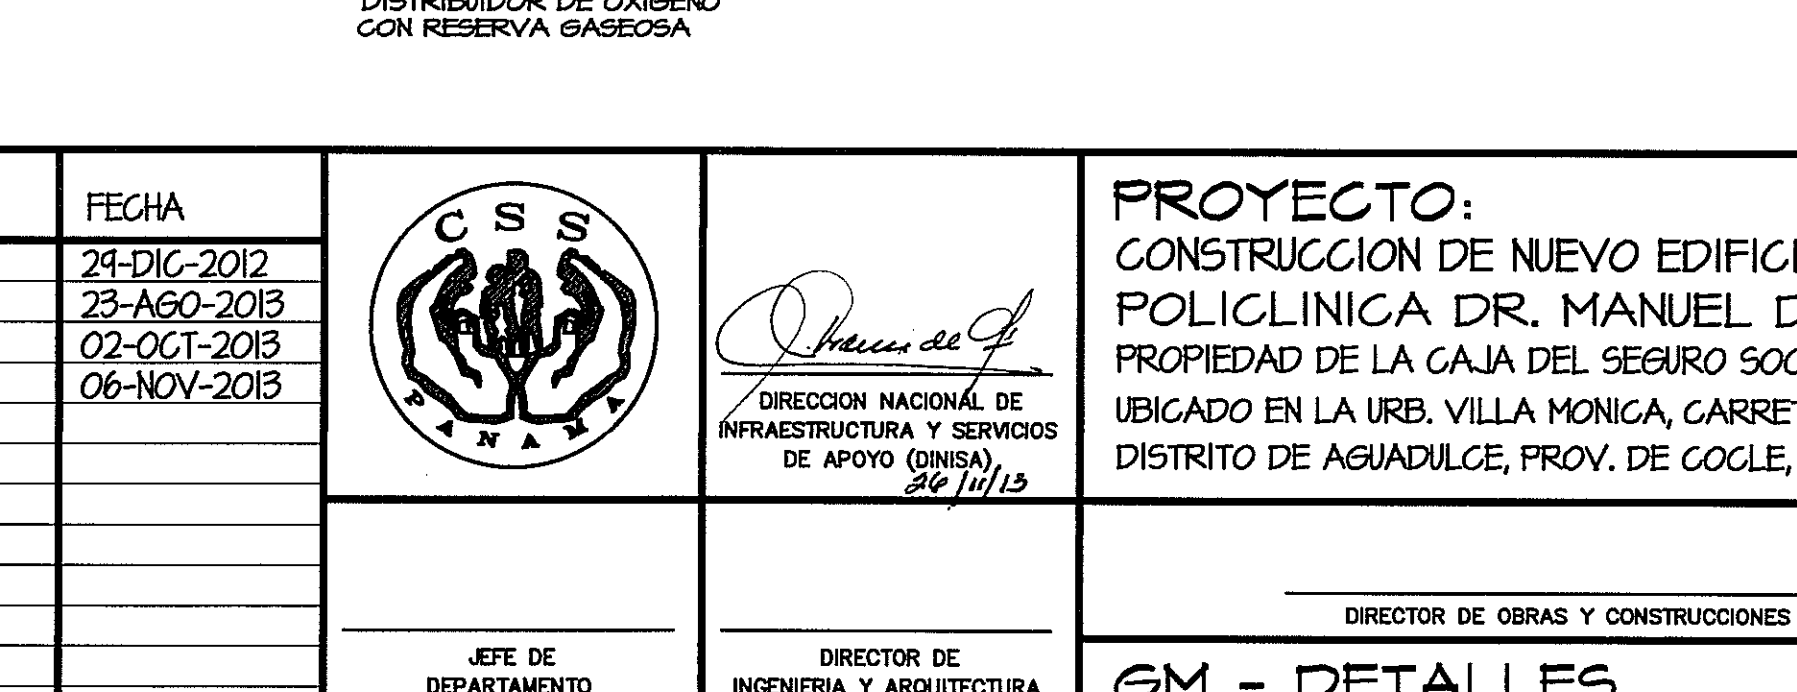




NOTA
LOS EQUIPOS, MARCAS Y MODELOS AGUI MOSTRADOS SON SOLO DE REFERENCIA. PREVIA APROBACION DE LA INSPECCION, SE PODRA SUMINISTRAR EQUIPO SIMILAR SIEMPRE Y CUANDO CUMPLA CON LOS PLANOS Y ESPECIFICACIONES, CON LOS CRITERIOS DE DISEÑO Y NORMAS INDICADAS.

NOTA
CUALQUIER MODIFICACION AL PLANO O DISEÑO QUE SE HAGA DURANTE LA CONSTRUCCION SIN LA AUTORIZACION DEL INGENIERO DISEÑADOR RELEVA A ESTE DE CUALQUIER RESPONSABILIDAD



NOTA
VEA SIMBOLOGIA DE EQUIPOS PARA NUMERO ACTUAL DE CILINDROS

PROHIBIDA LA REPRODUCCION TOTAL O PARCIAL, Y EL USO DE SU CONTENIDO SIN EL CONSENTIMIENTO DE SU AUTOR.

POLICLINICA DR. MANUEL DE JESUS ROJAS

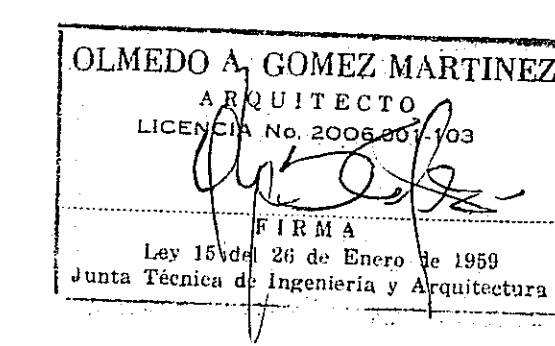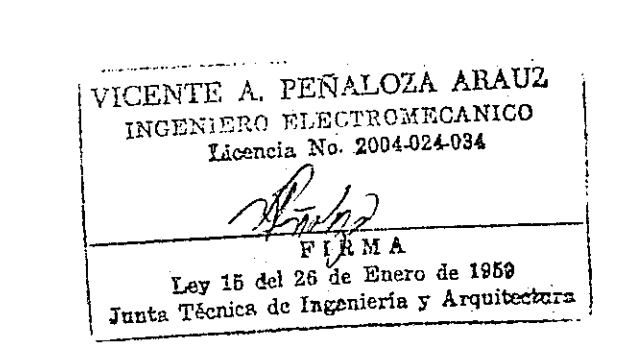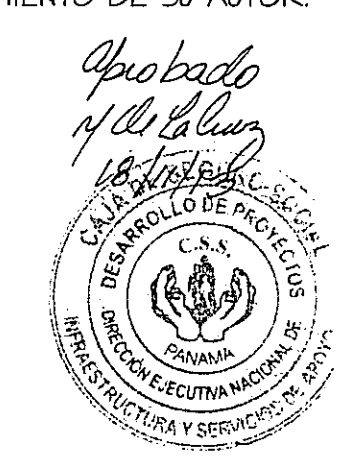

Revision No.	FECHA
REVISION #1	24-DIC-2012
REVISION #2	23-AGO-2013
REVISION #3	02-OCT-2013
REVISION #4	06-NOV-2013

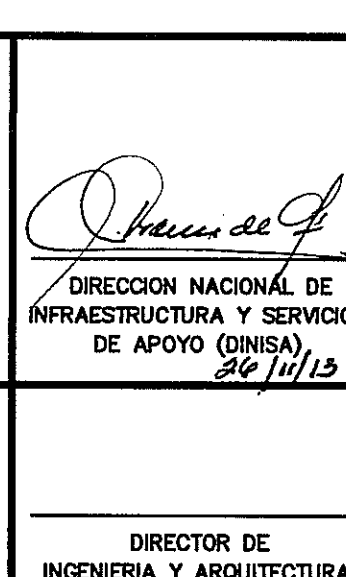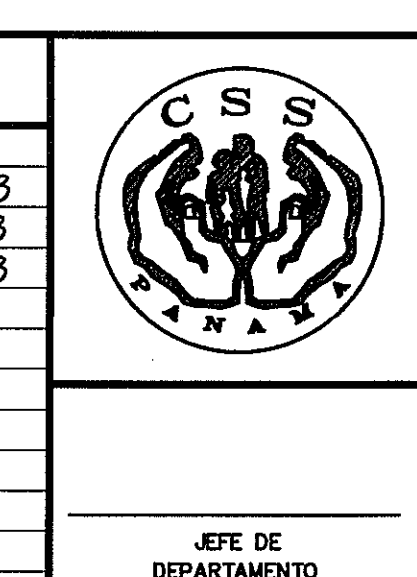

PROYECTO:
CONSTRUCCION DE NUEVO EDIFICIO INSTITUCIONAL
POLICLINICA DR. MANUEL DE JESUS ROJAS
PROPIEDAD DE LA CAJA DEL SEGURO SOCIAL DE PANAMA
UBICADO EN LA URB. VILLA MONICA, CARRETERA INTERAMERICANA
DISTRITO DE AGUADULCE, PROV. DE COCLE, REPUBLICA DE PANAMA

DISEÑO ARQUITECTONICO:
ARQ. OLMEDO GOMEZ/SERTA
ESTRUCTURA:
ING. JUAN RAUL DIAZ
ELECTRICIDAD:
ING. MANUEL PADILLA
SISTEMAS ESPECIALES:
ING. DORANES HURTADO
PLOMERIA:
ING. CARLOS TRIBALDOS
AIRE ACONDICIONADO:
ING. OSVALDO ADAMES
GASES MEDICOS:
ING. VICENTE PEÑALOZA

riva s.a.
S.A.I.I.C.F.A.
GM-7

REVISION:
ARQ. OLMEDO GOMEZ
REVISION:
SERTA
DESARROLLO:
SERTA
FECHA:
2012
PROYECTO No.
2012-DES-014
HOJA No.
DE