




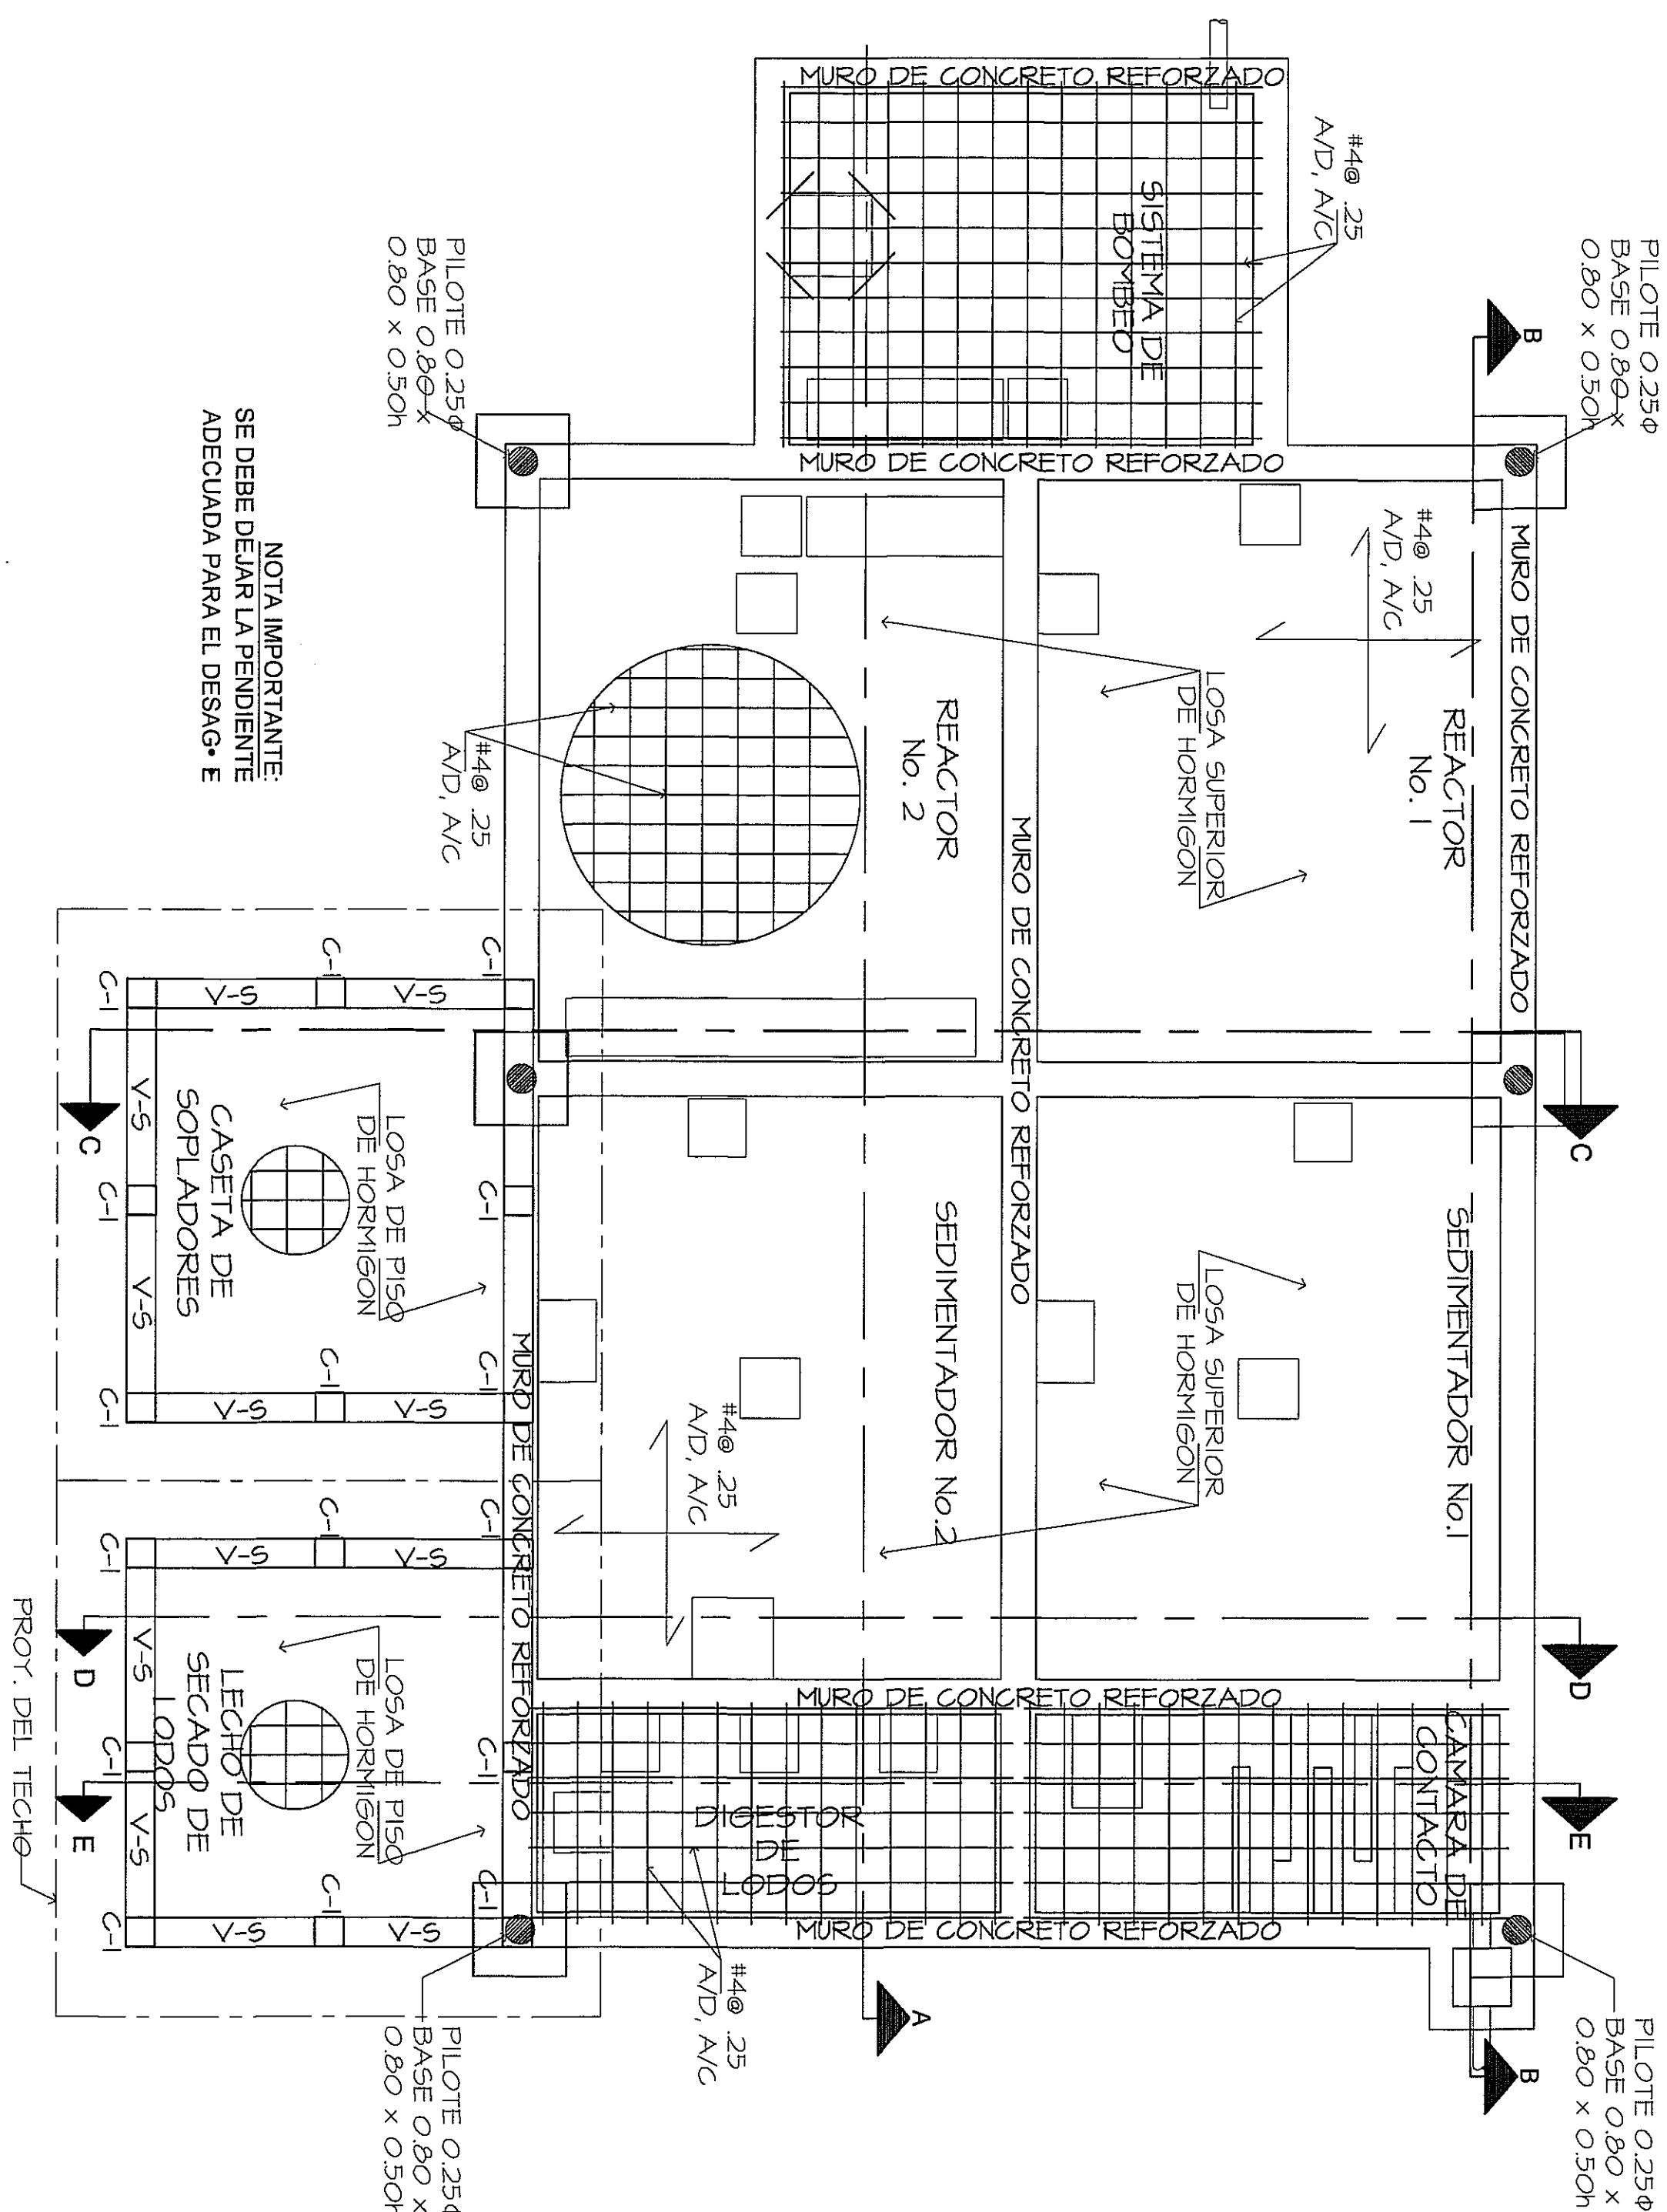


PLANTA ESTRUCTURAL DE LOSA
ESC. 1:50

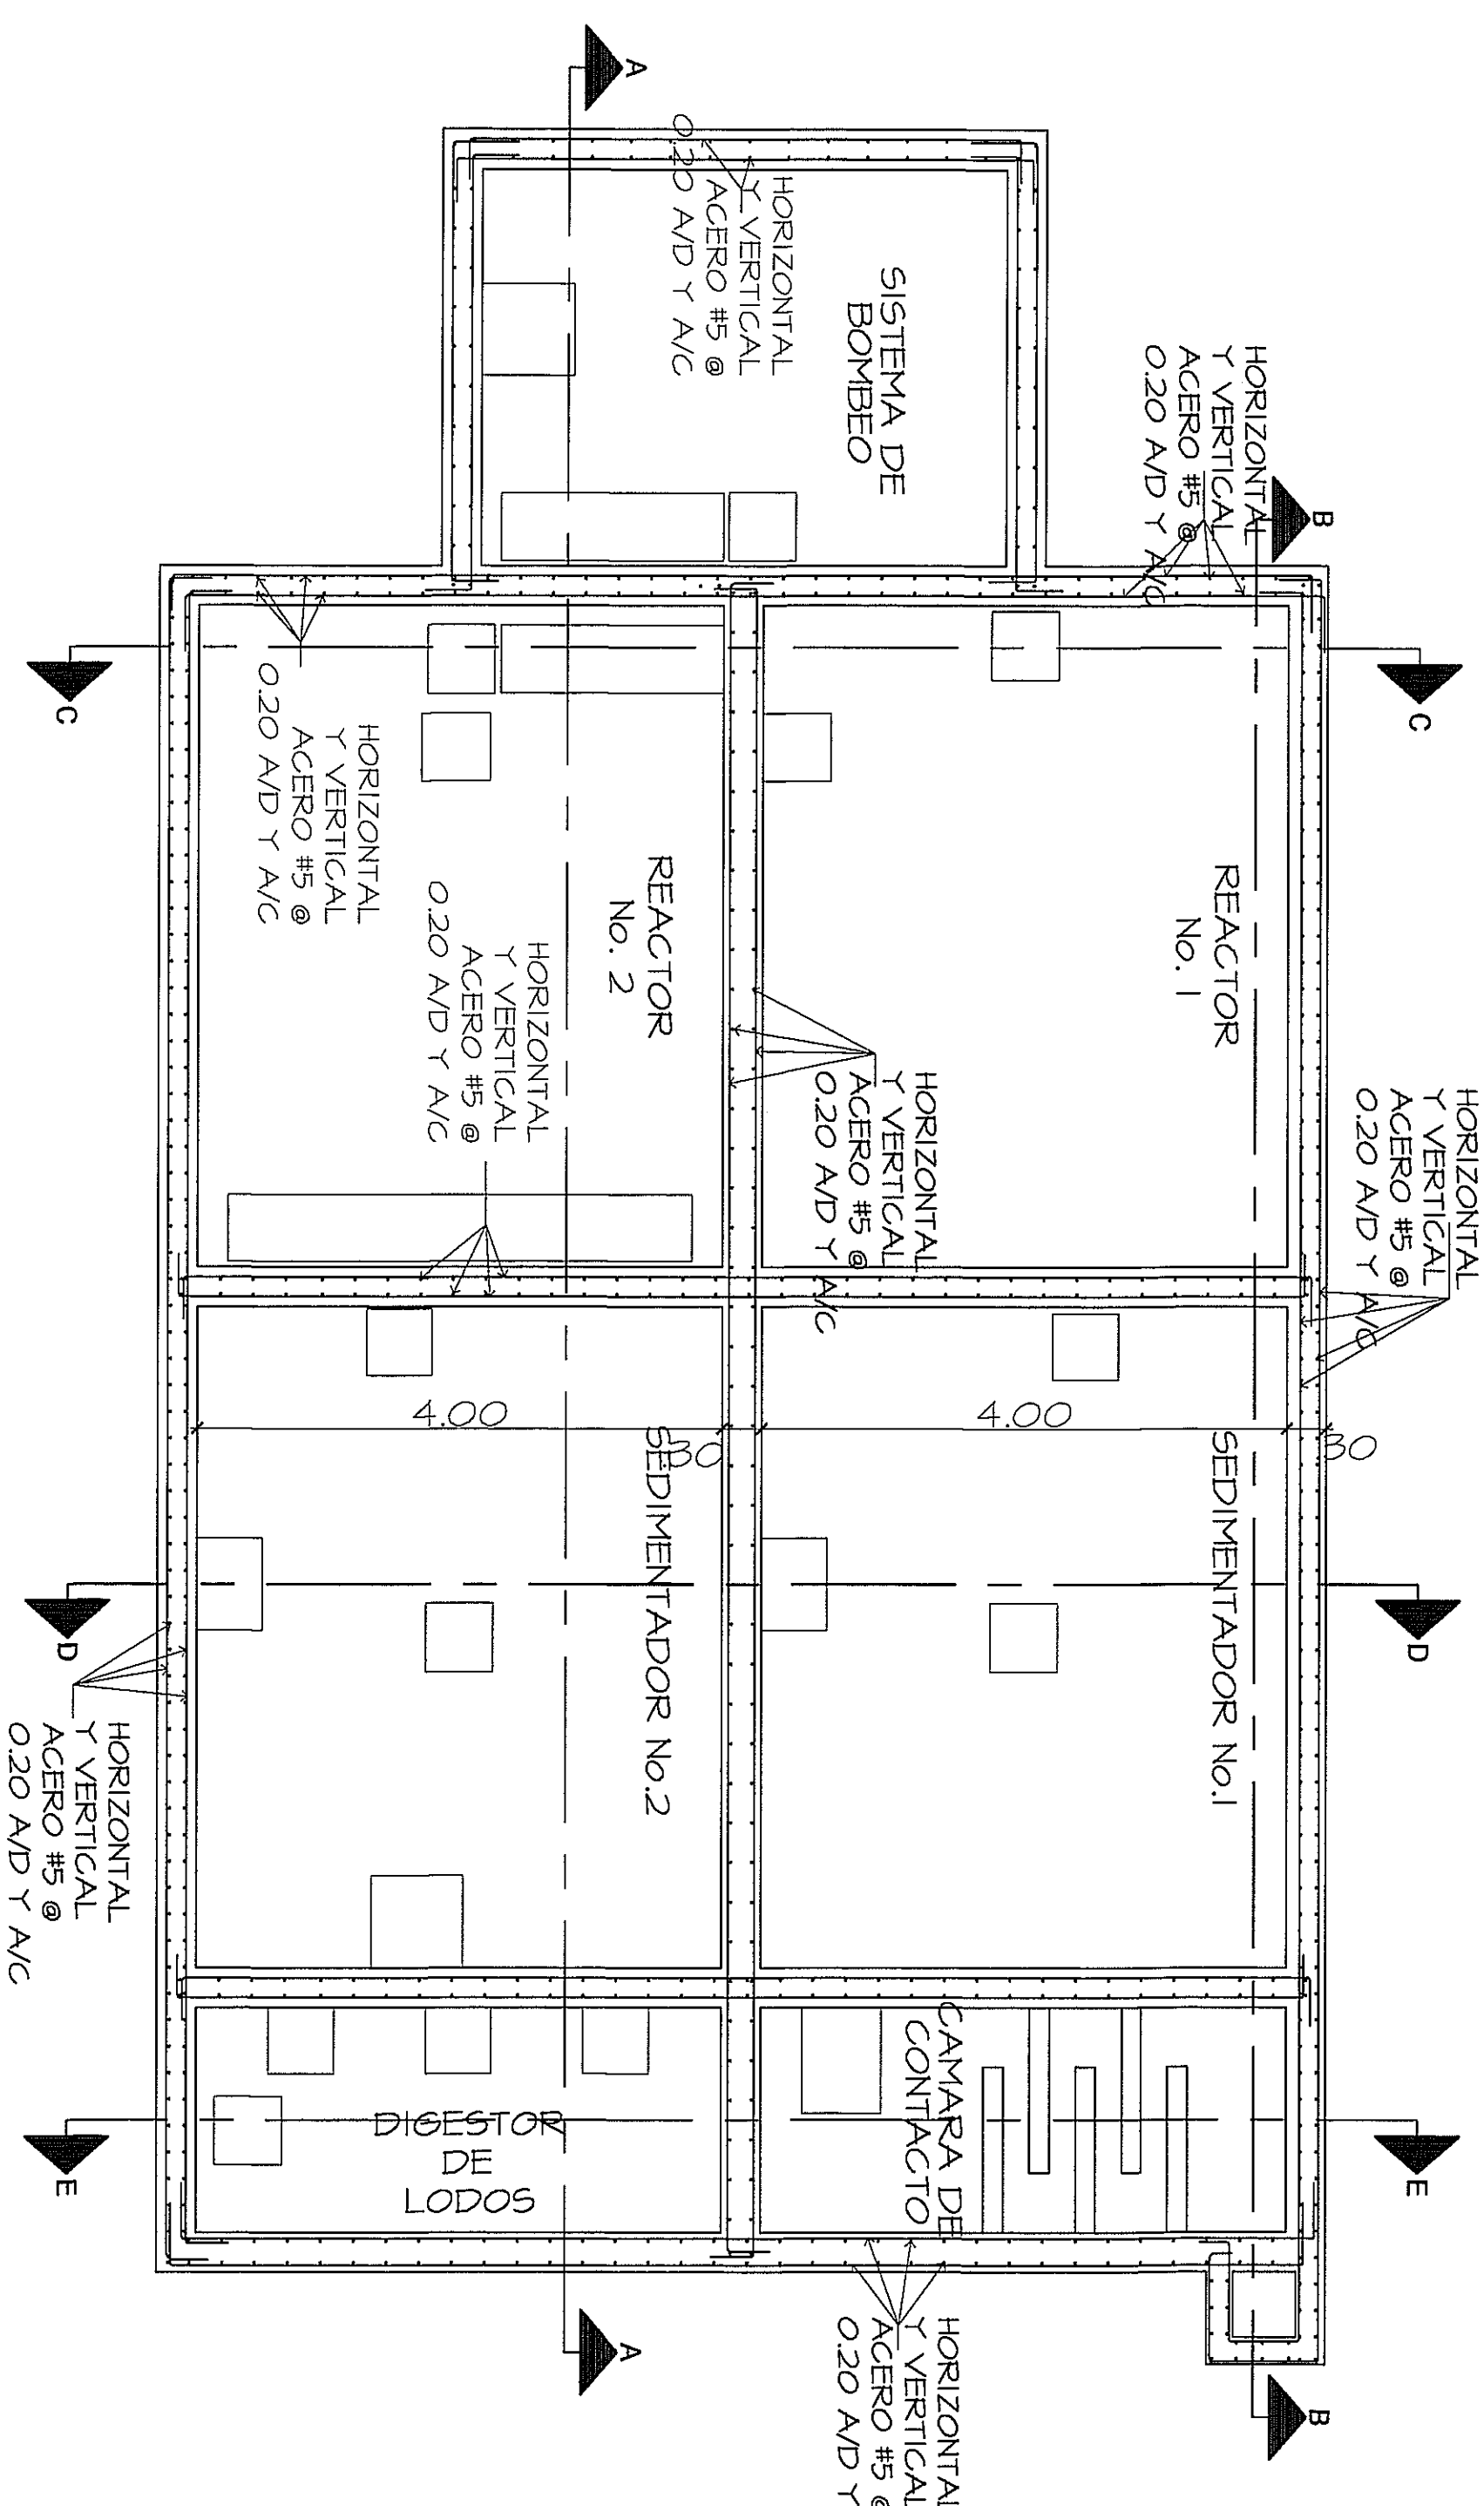


PLANTA DE MUROS ESTRUCTURALES
ESC. 1:50

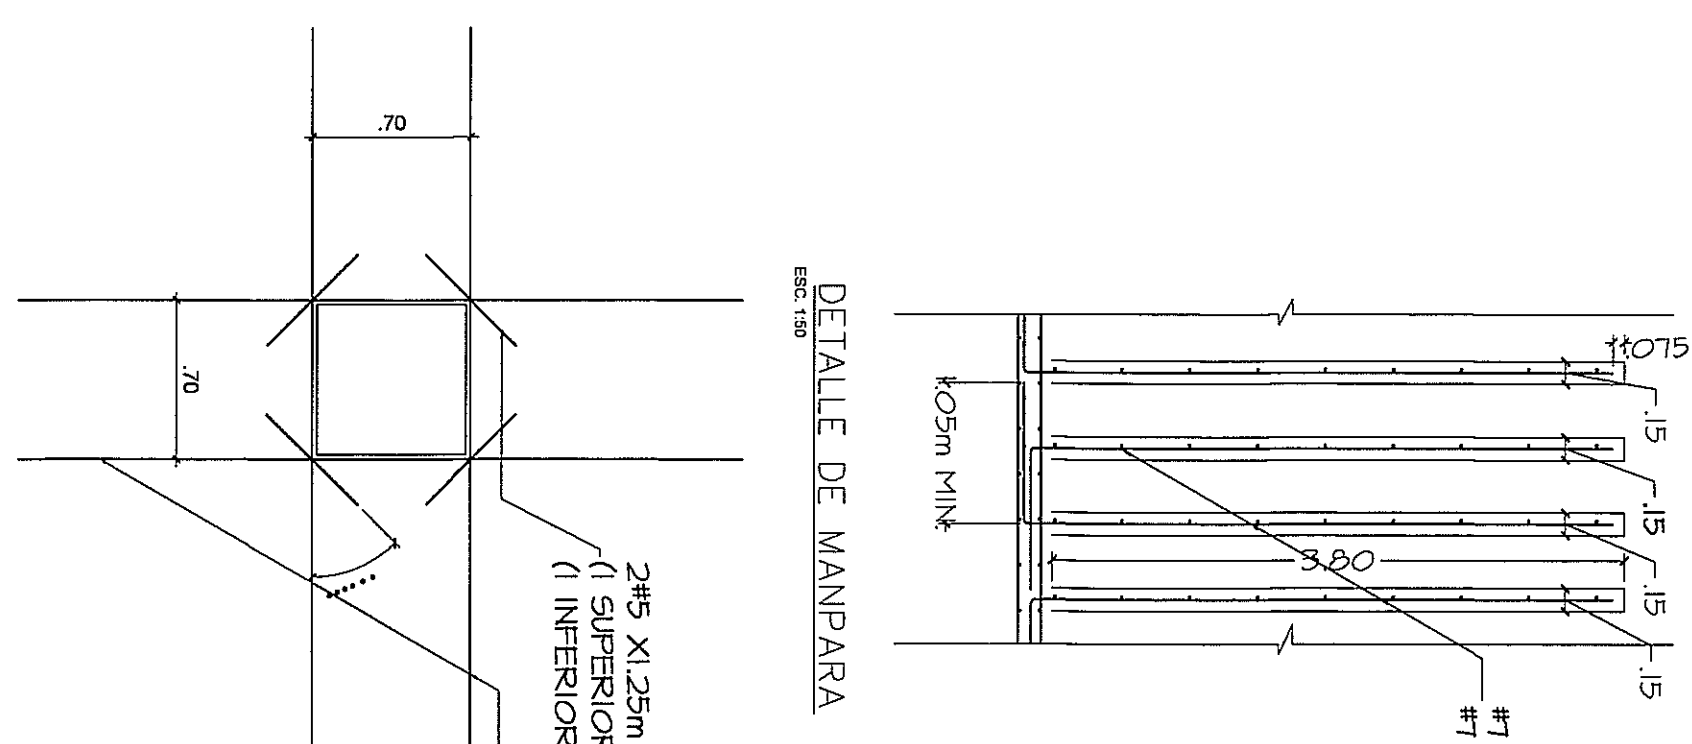


REF. ALREDEDOR DE TAPAS
ESCALA 1:33 1/3

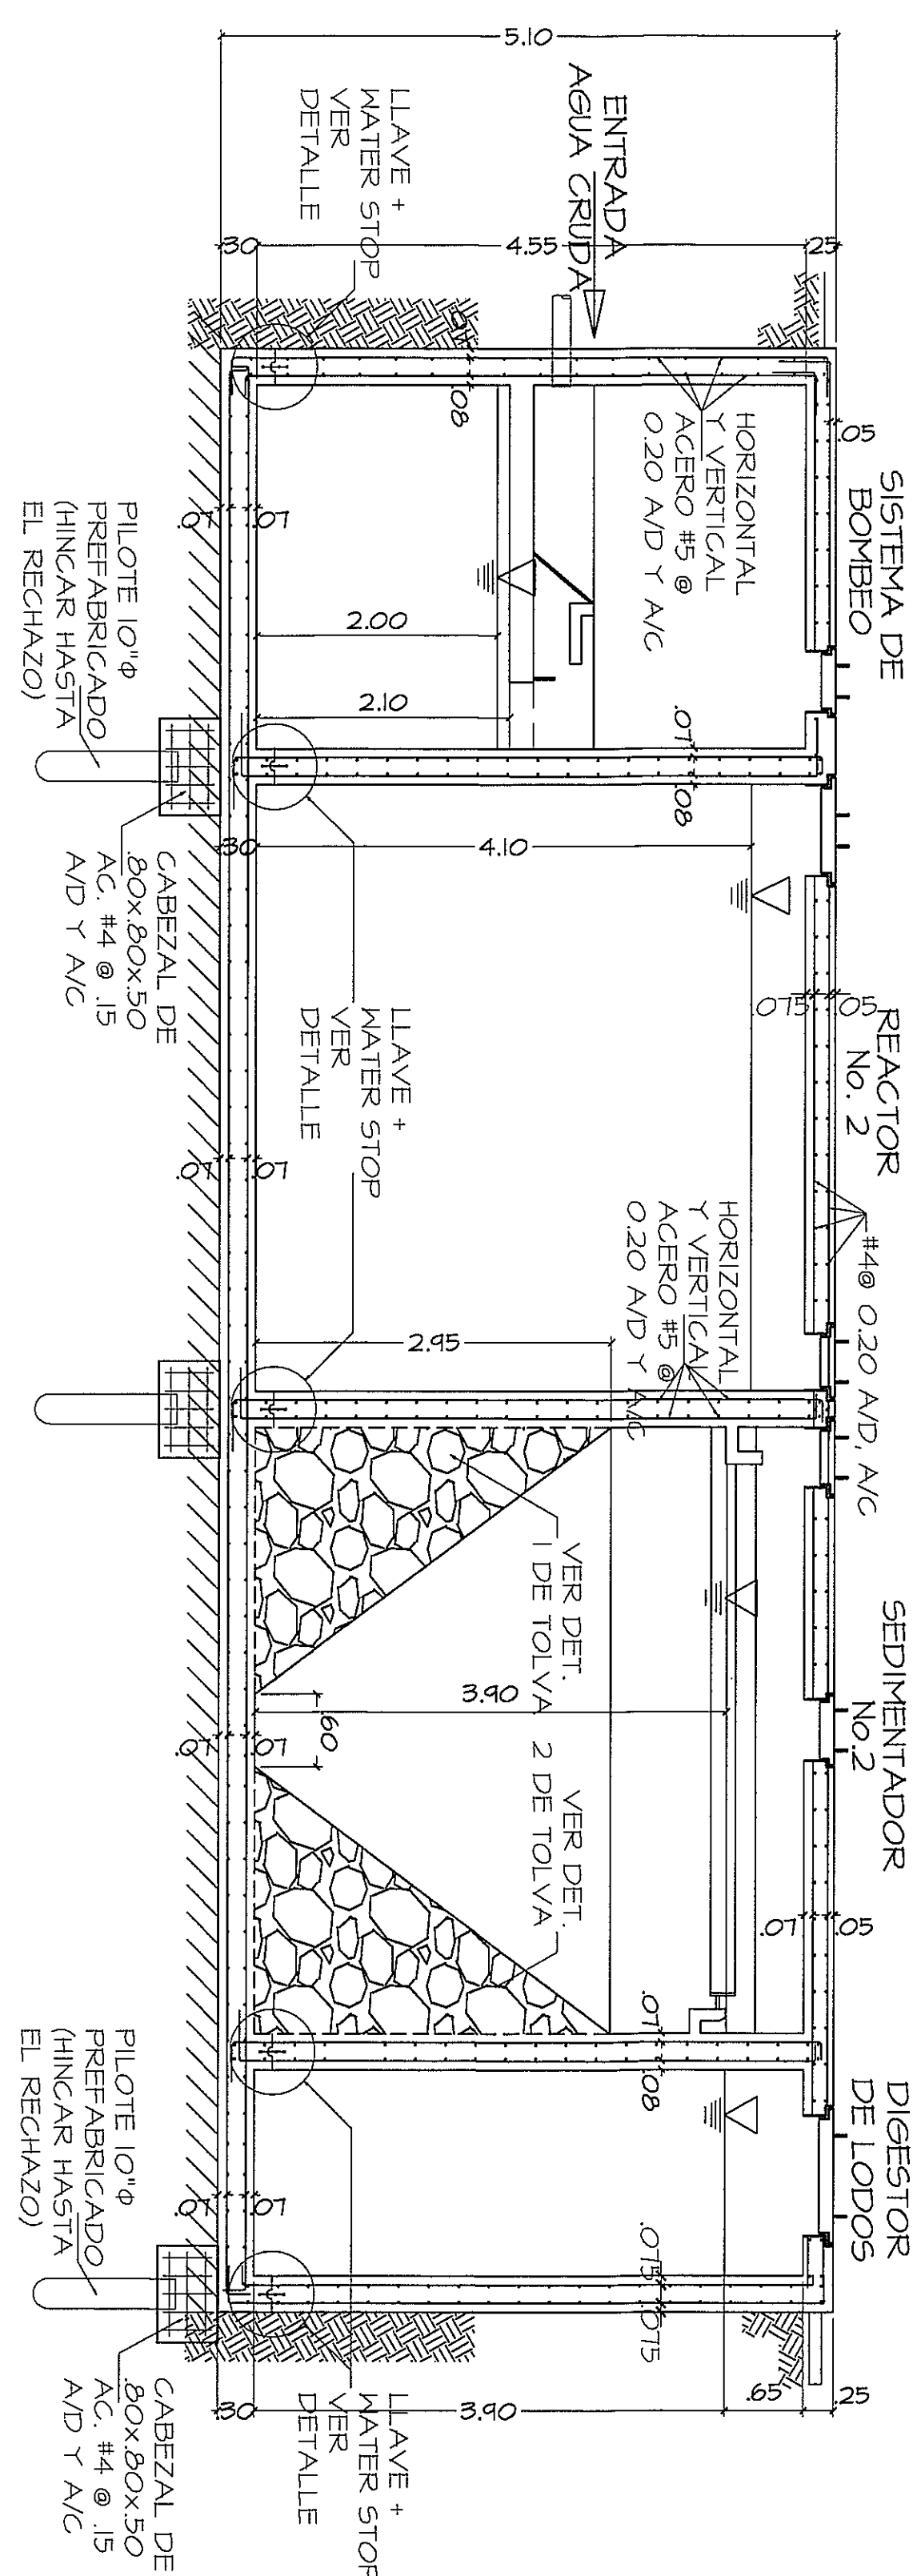


SECCION A-A ESTRUCTURAL
ESC. 1:50

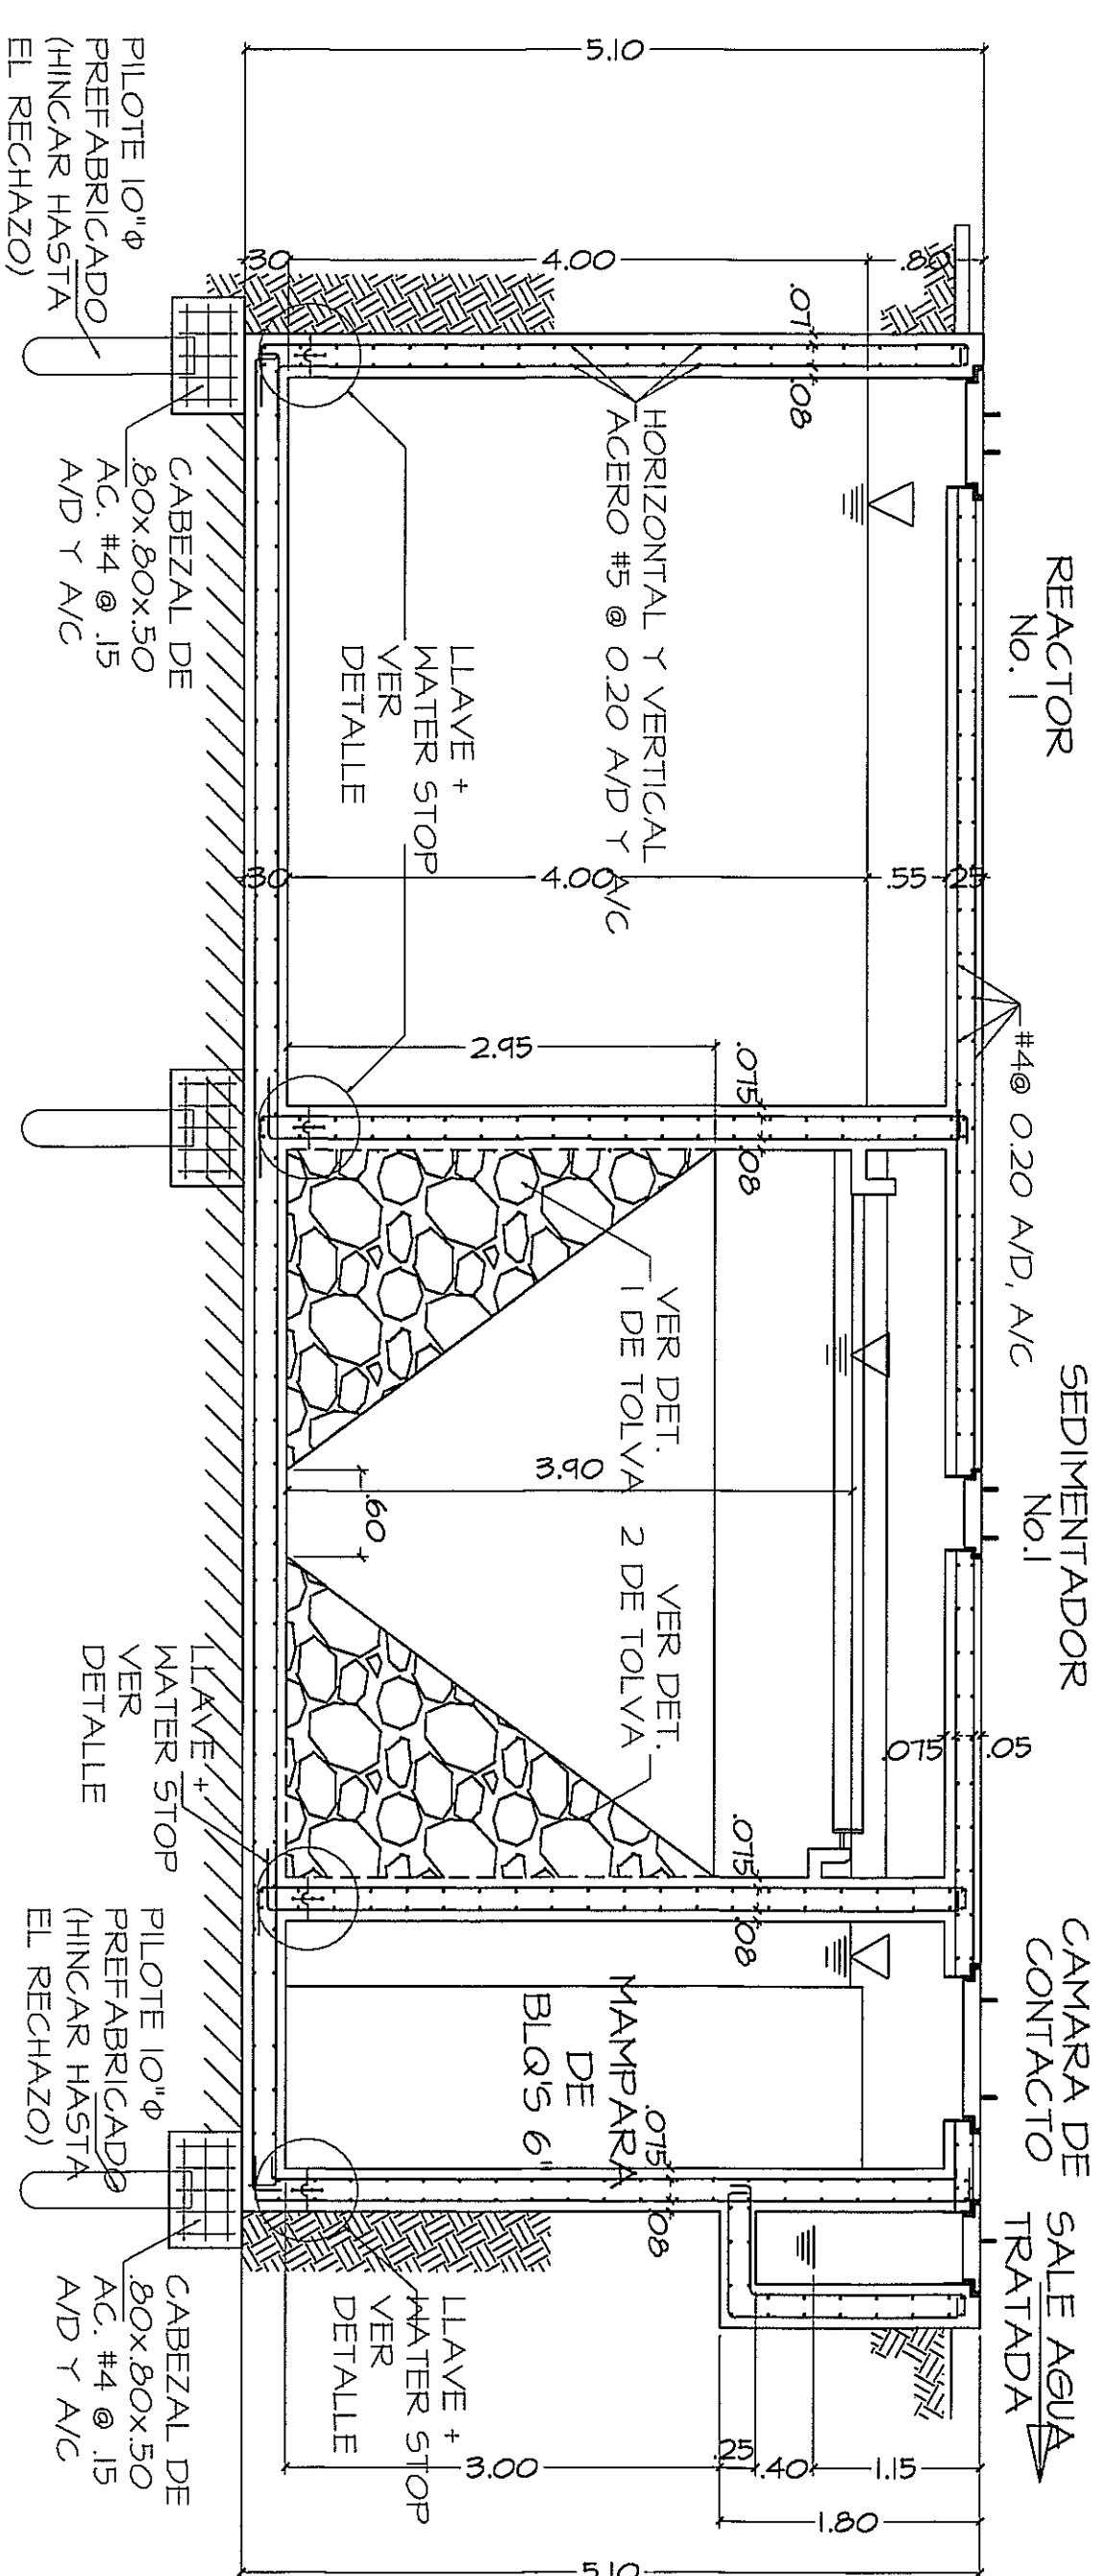


SECCION B-B ESTRUCTURAL
ESC. 1:75

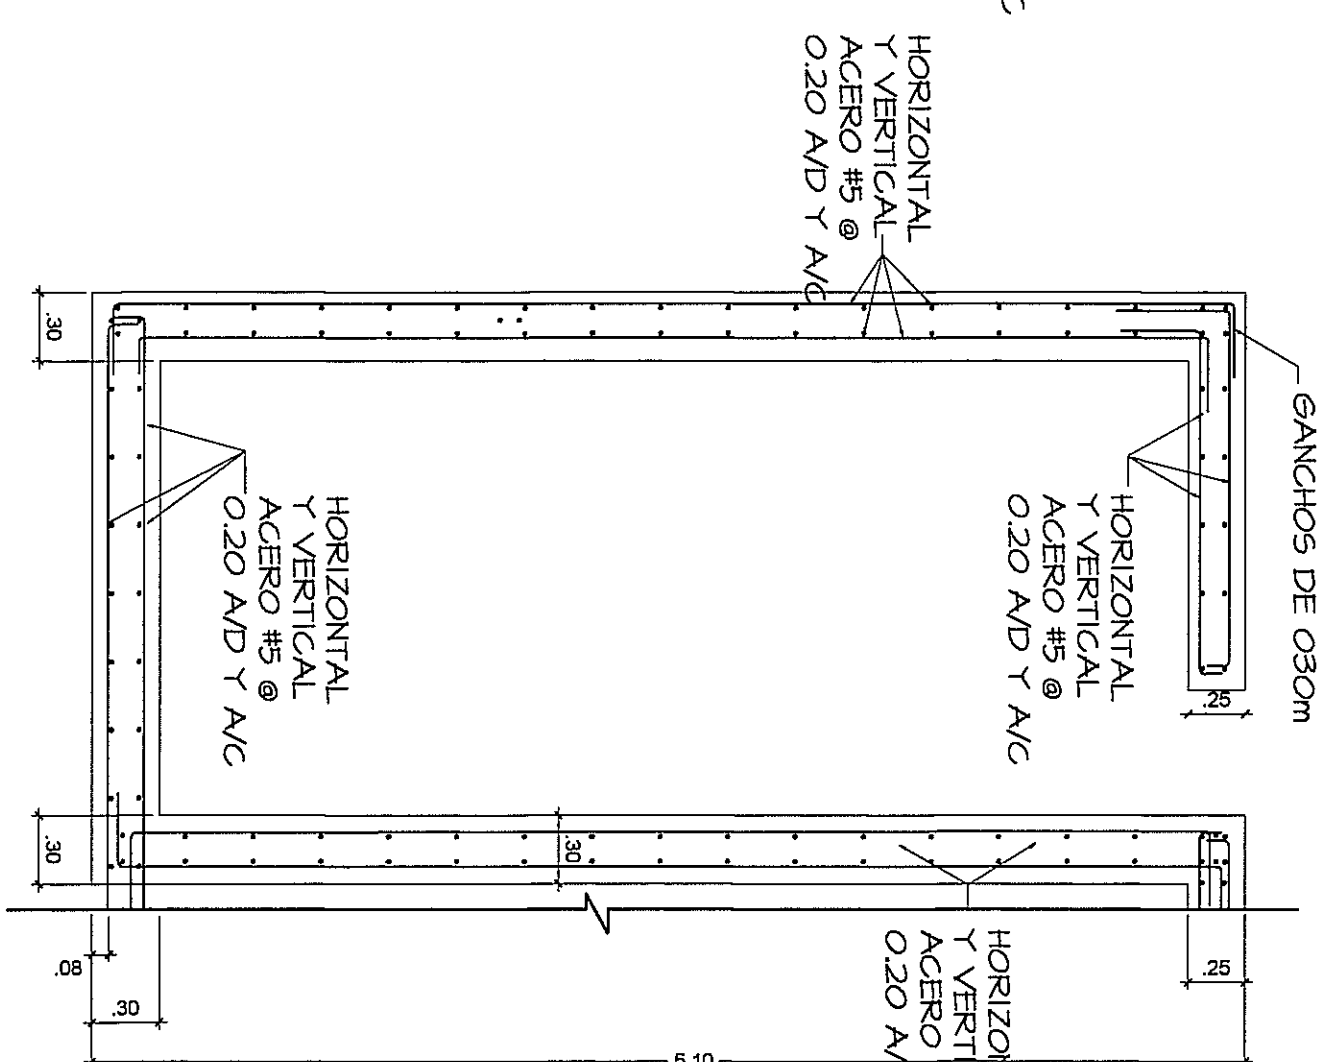

SISTEMA DE BOMBERO
ESCALA 1:33 1/3

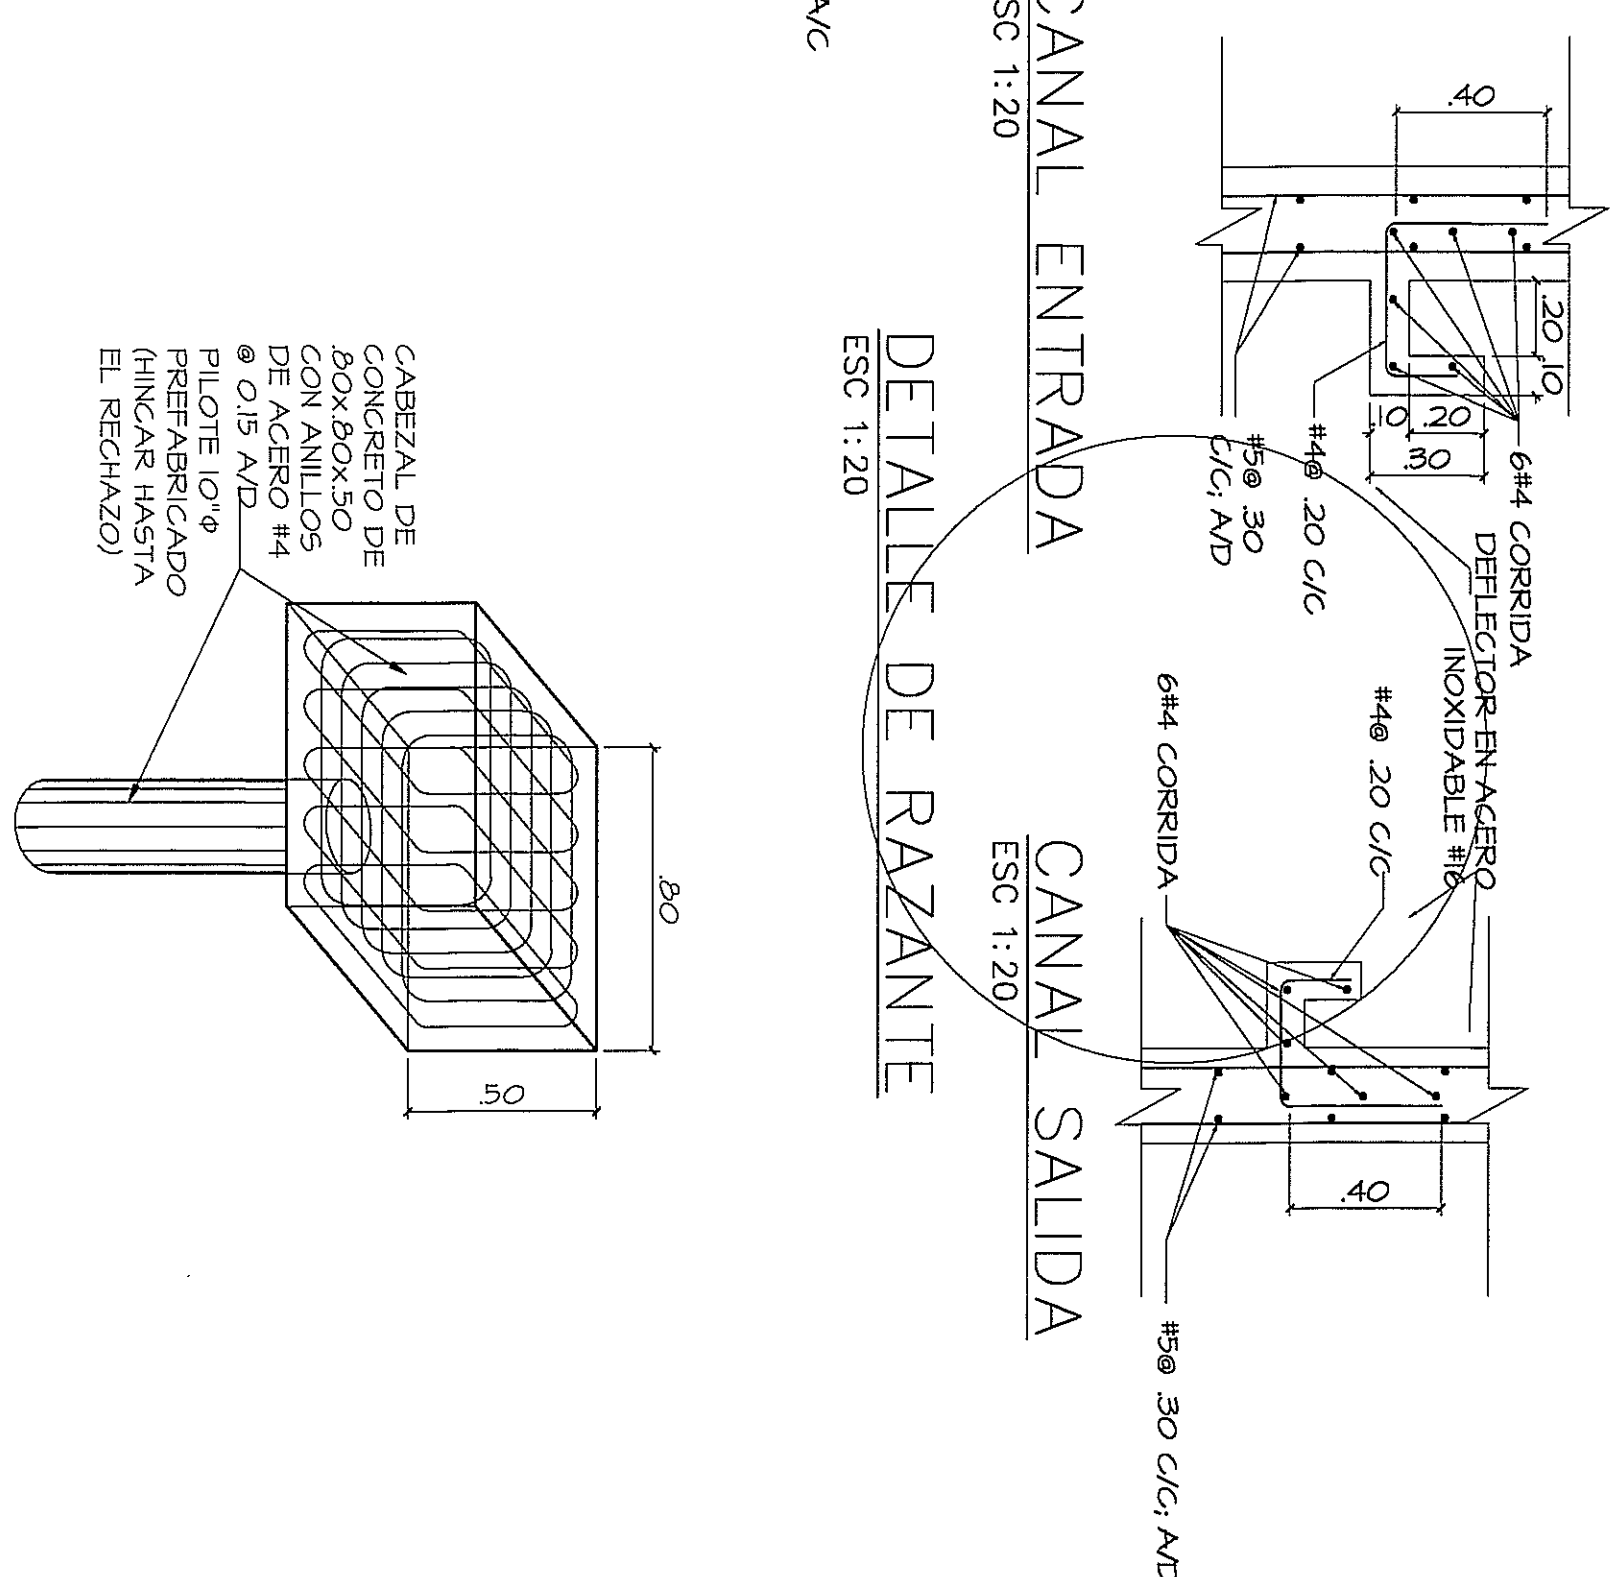

VISTA ISOMETRICA CABEZAL Y PILOTES

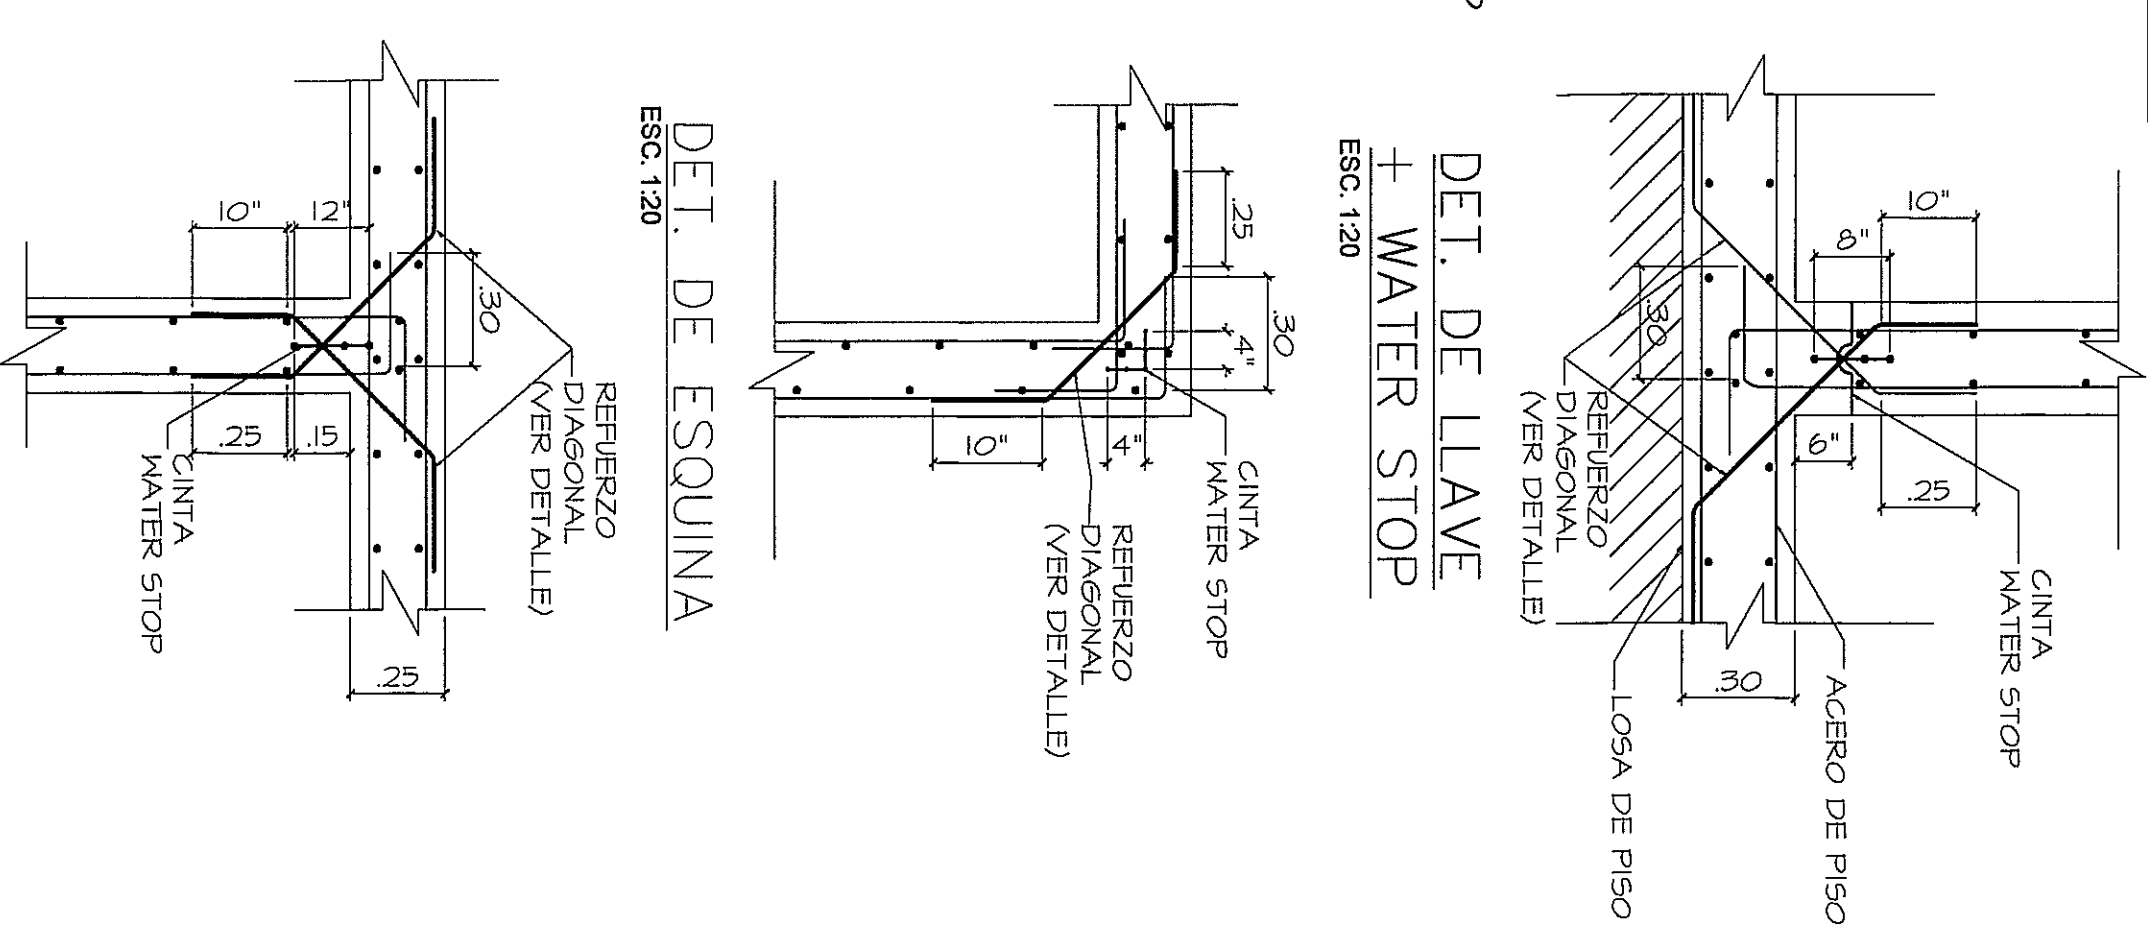


DET. DE INTERSECCION DE PARED
ESC. 1:20

PROHIBIDA LA REPRODUCCION TOTAL O PARCIAL, Y EL USO DE SU CONTENIDO SIN EL CONSENTIMIENTO DE SU AUTOR.

POLICLINICA DR. MANUEL DE JESUS ROJAS

Revisado: 18/04/2013
Diseñado: 18/04/2013
Dibujado: 18/04/2013
Aprobado: 18/04/2013
Firma: [Firma]
Sede: Los Pailos

Revisión No.	FECHA
REVISIÓN III	28-FEB-2013
REVISIÓN II	14-FEB-2013
REVISIÓN I	
REVISIÓN 0	

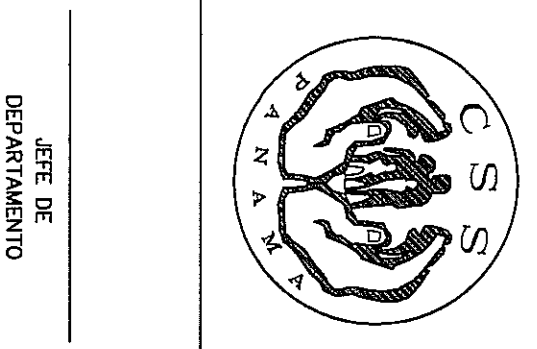

DIRECCION GENERAL DE INGENIERIA Y ARQUITECTURA
ING. MANUEL DE JESUS ROJAS
ING. MANUEL PADILLA
ING. DOMINGO HURTADO

PROYECTO:
CONSTRUCCION DE NUEVO EDIFICIO INSTITUCIONAL
POLICLINICA DR. MANUEL DE JESUS ROJAS
PROPIEDAD DE LA CAJA DEL SEGURO SOCIAL DE PANAMA
UBICADO EN LA URB. VILLA MONICA CARRETERA INTERAMERICANA
DISTRITO DE AGUADULCE, PROV. DE COCLE, REPUBLICA DE PANAMA

DISEÑO ARQUITECTONICO
ING. JUAN RAUL DIAZ
ING. MANUEL PADILLA
ING. DOMINGO HURTADO
ING. VICENTE PERALTA

REVISION:
ING. JUAN RAUL DIAZ
ING. MANUEL PADILLA
ING. DOMINGO HURTADO
ING. VICENTE PERALTA
PL-60
DE