




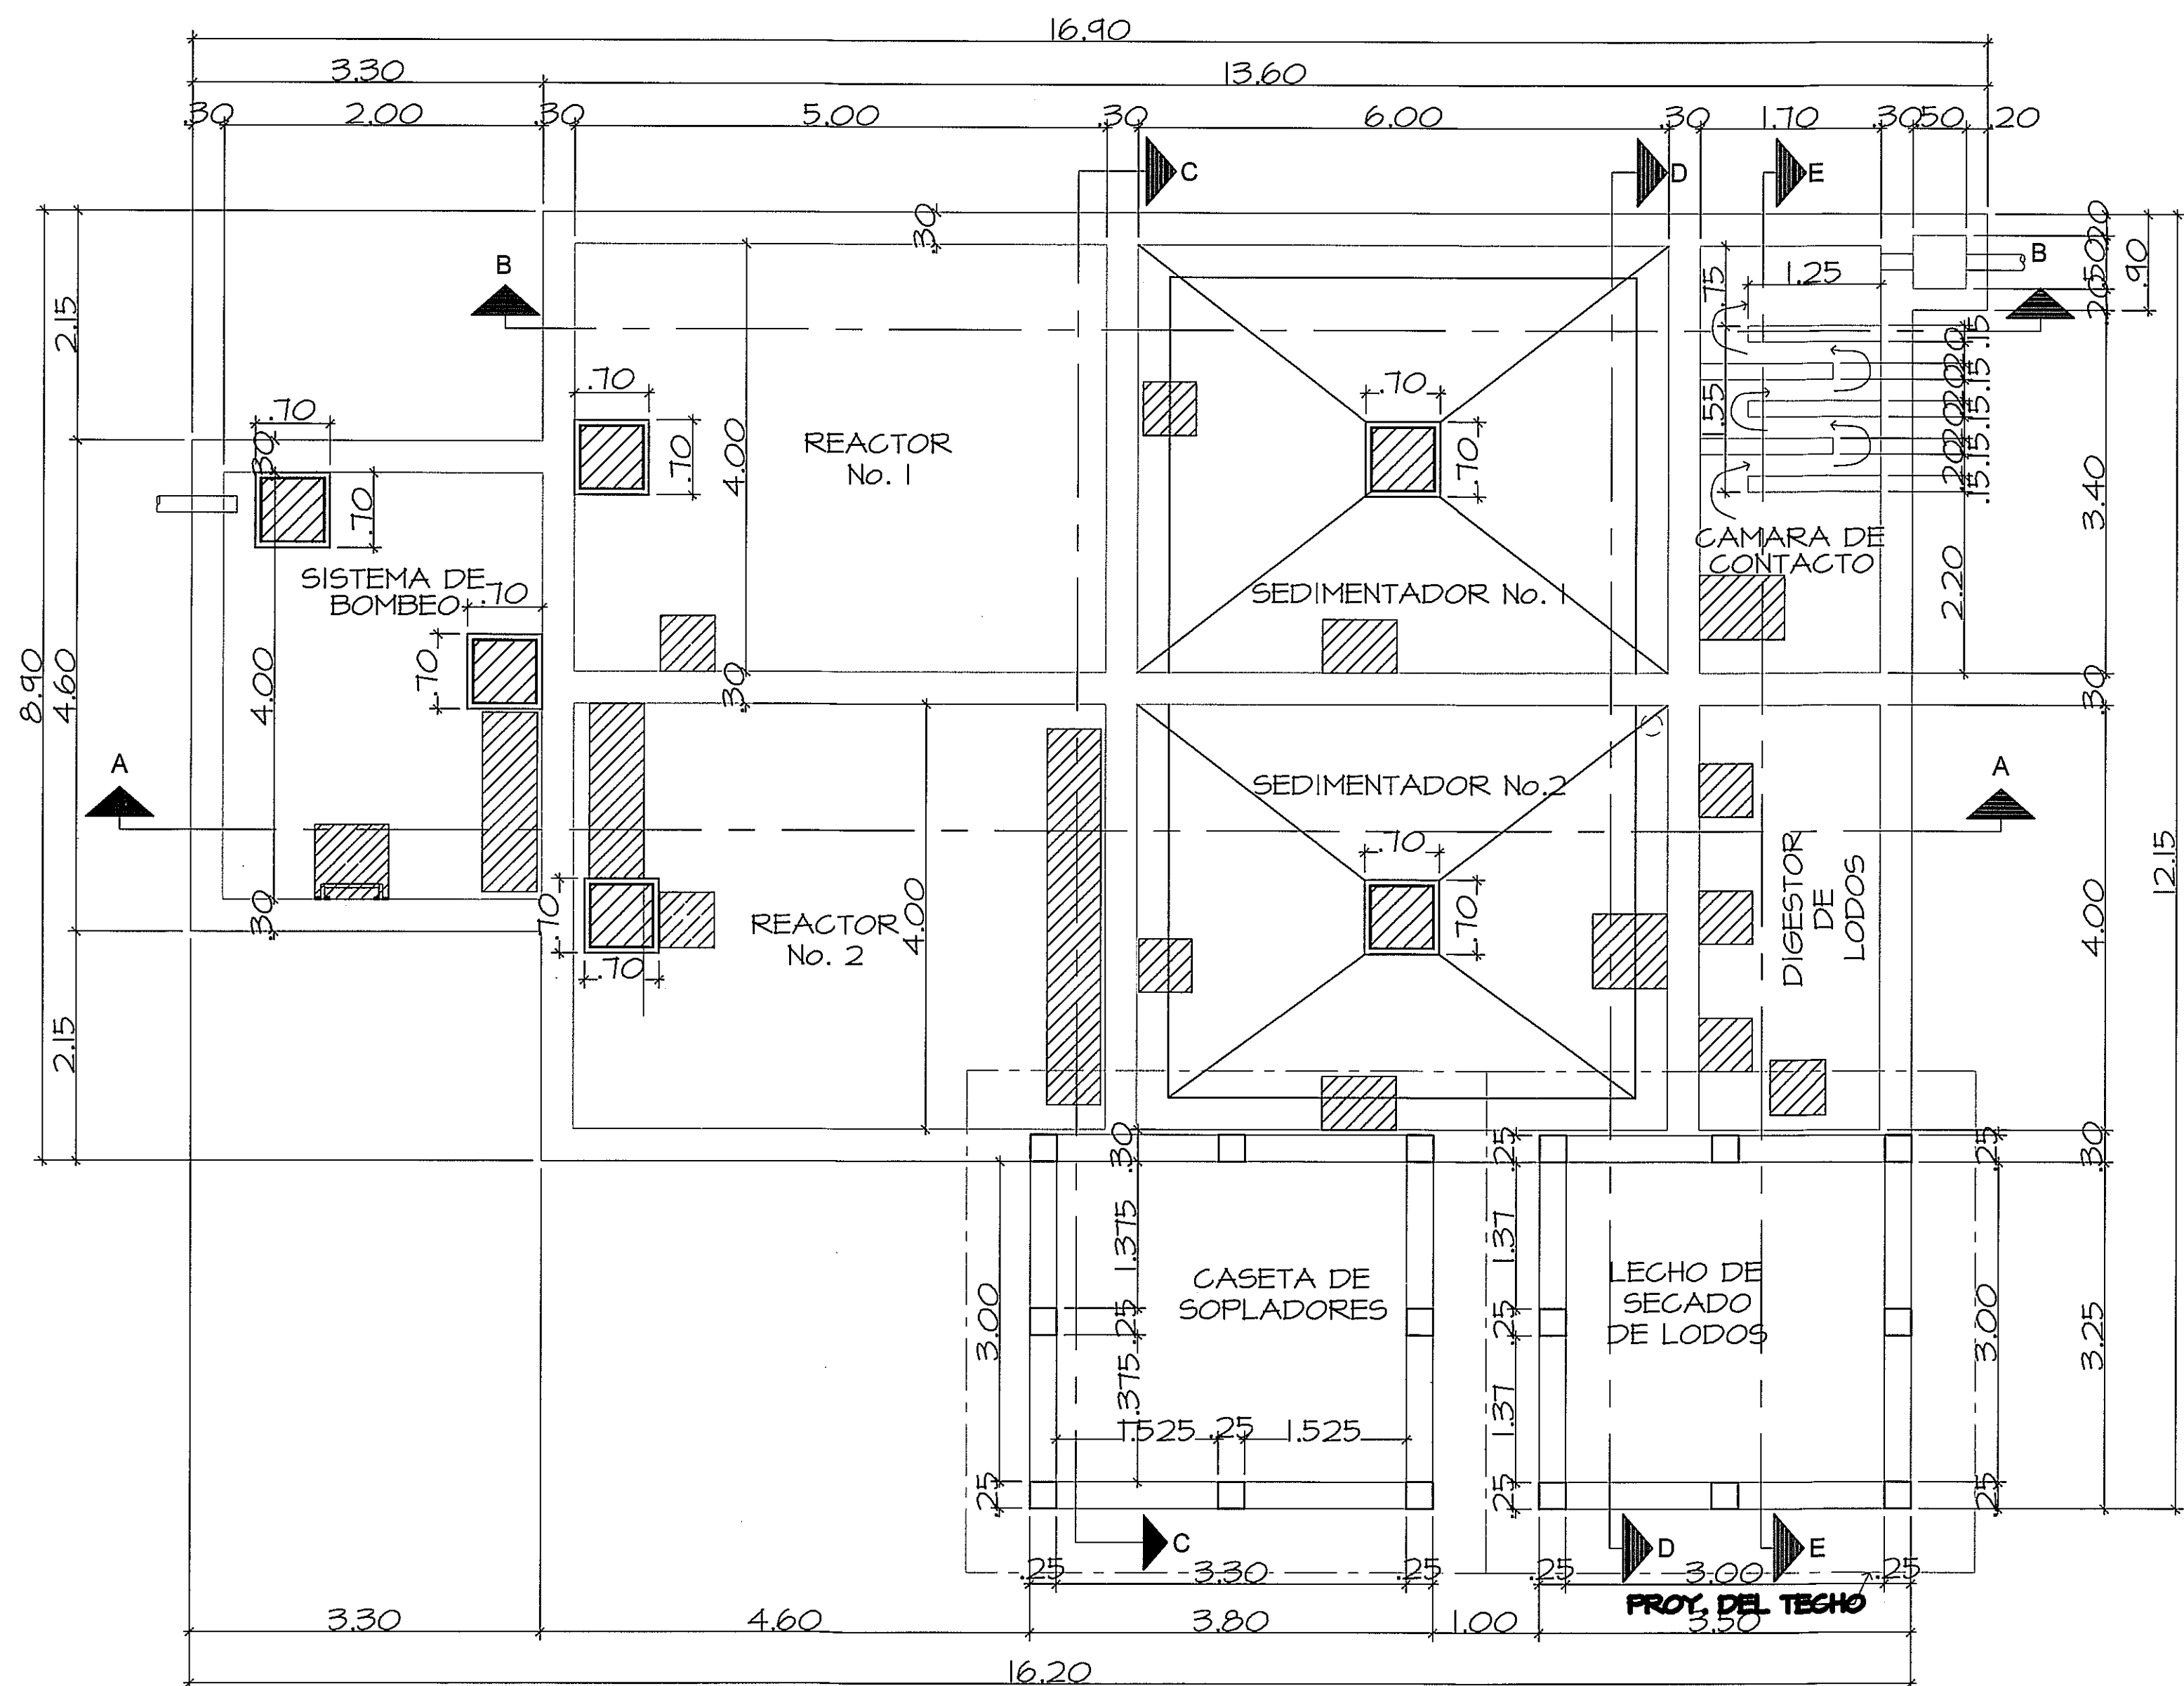


PLANTA ARQUITECTONICA DE PLANTA DE TRATAMIENTO
ESC. 1:50

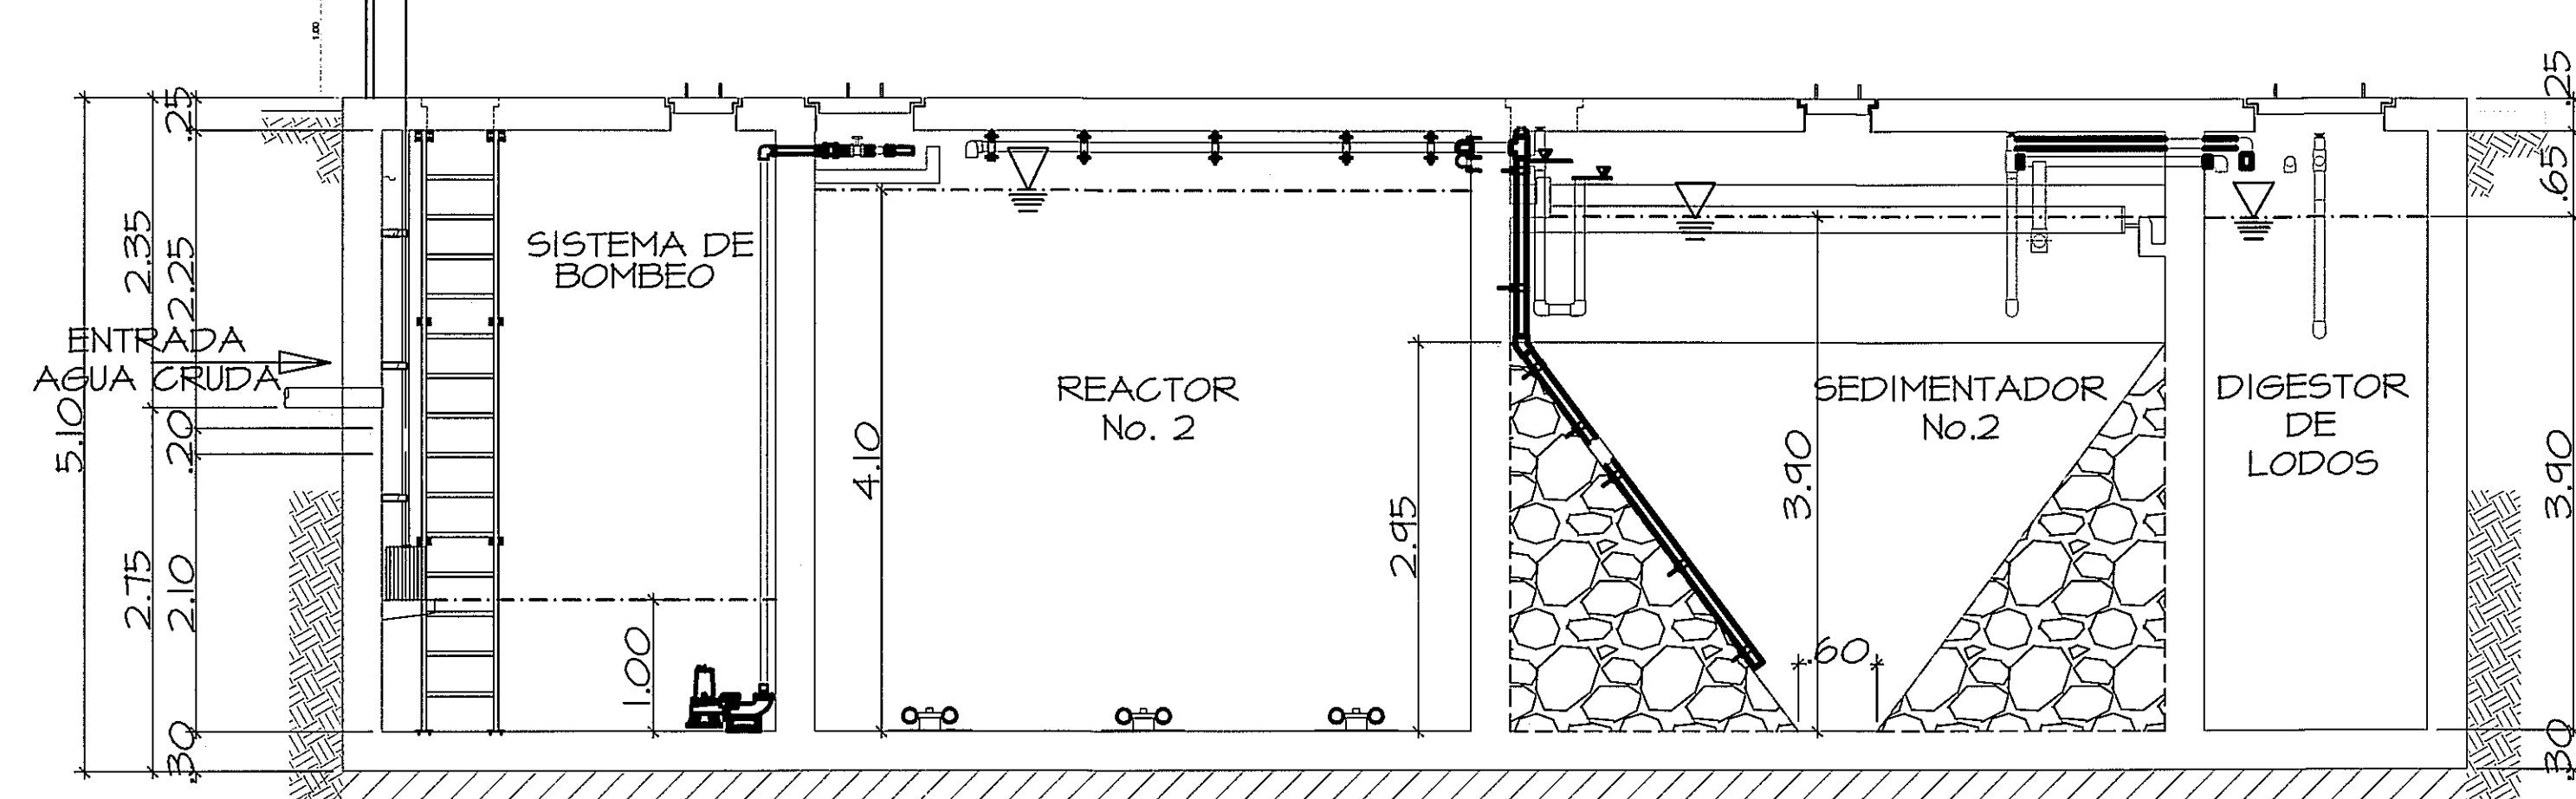


SECCION A-A
ESC. 1:50

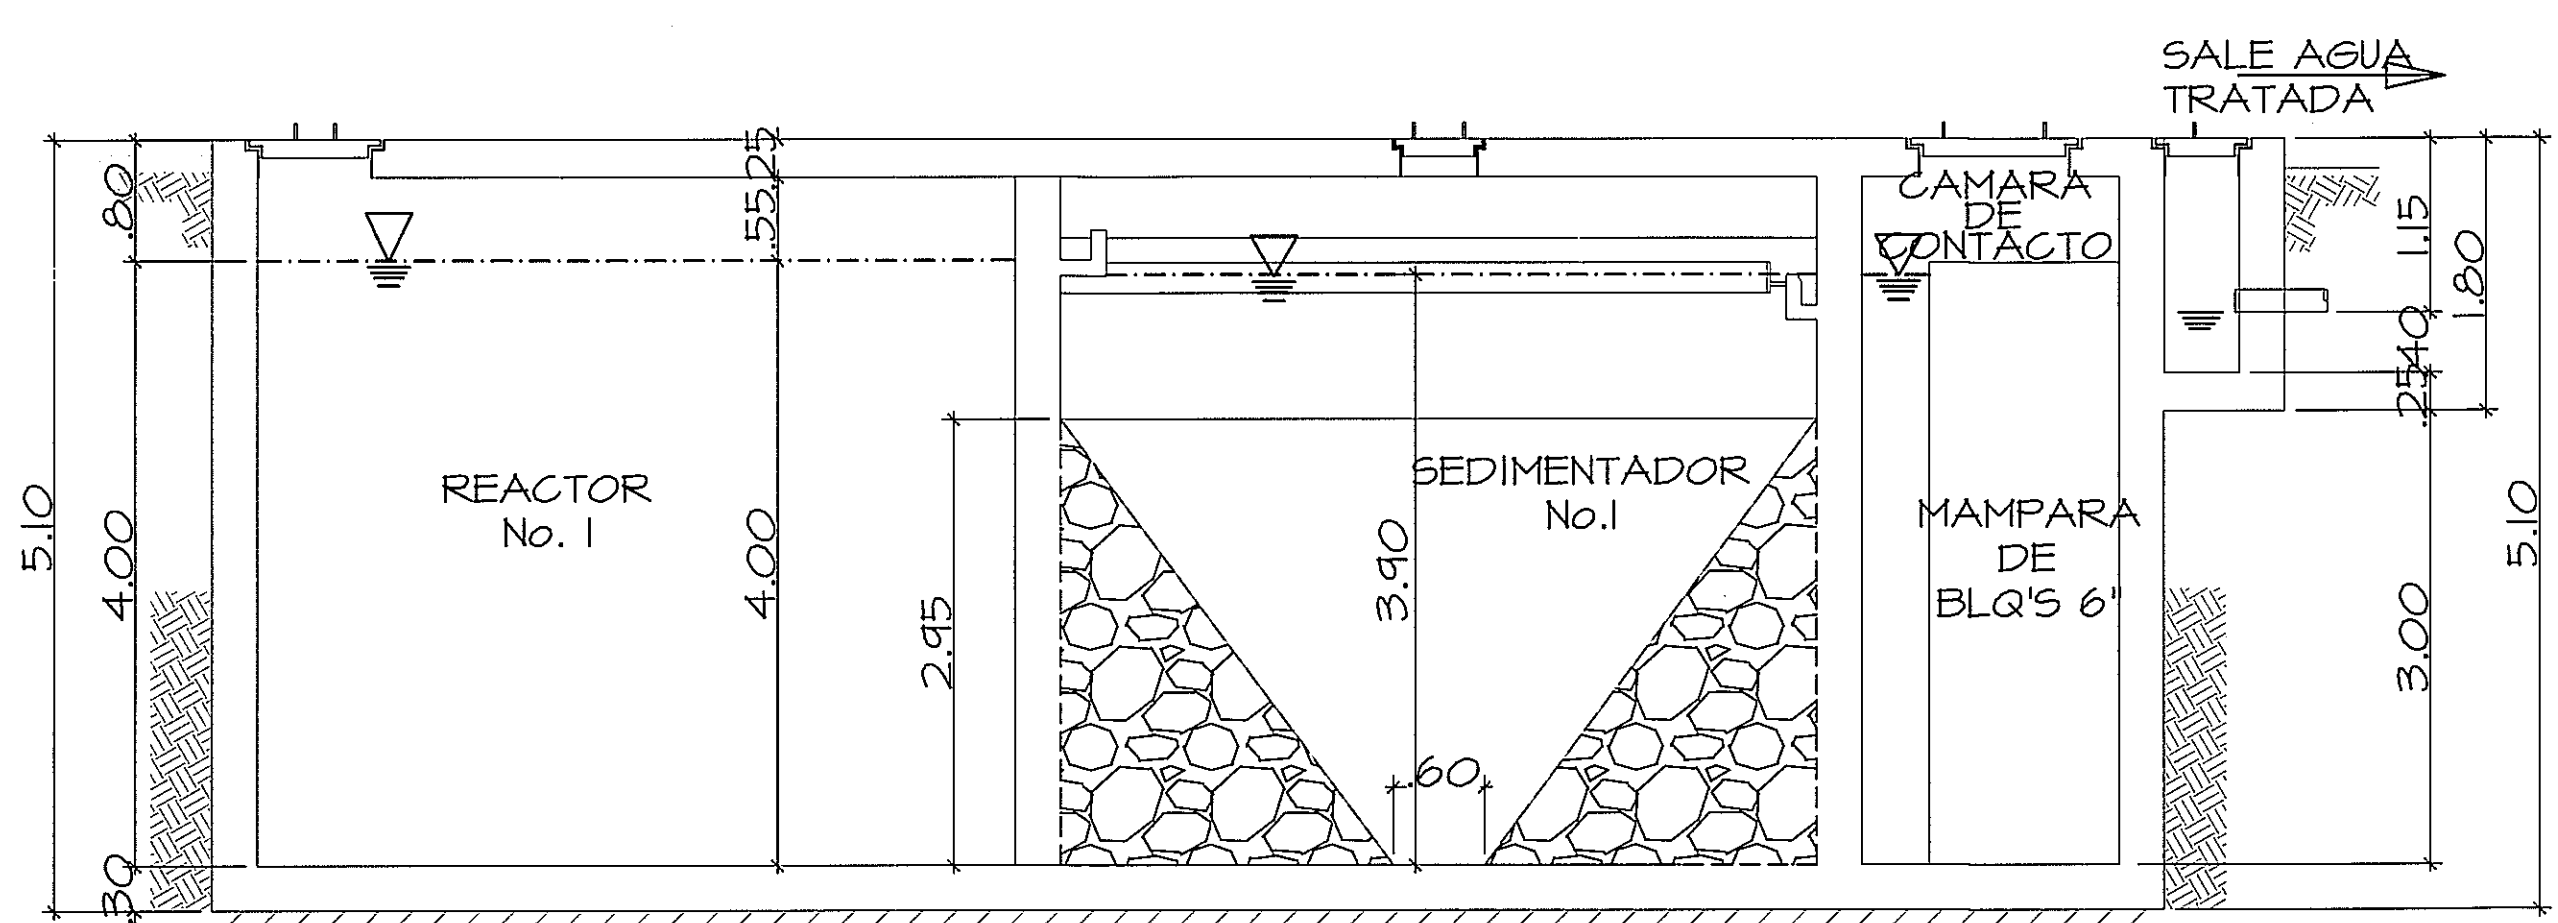


SECCION B-B
ESC. 1:50

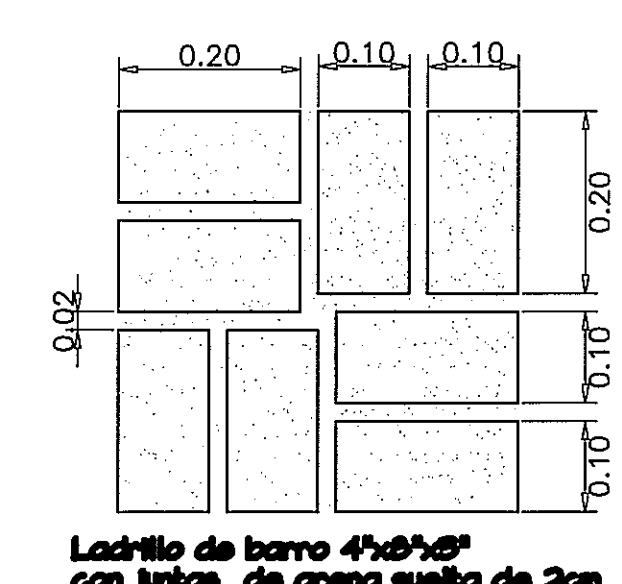


DETALLE DE COLOCACION
DE PISO DE LADRILLO DE BARRO
Escala 1:25

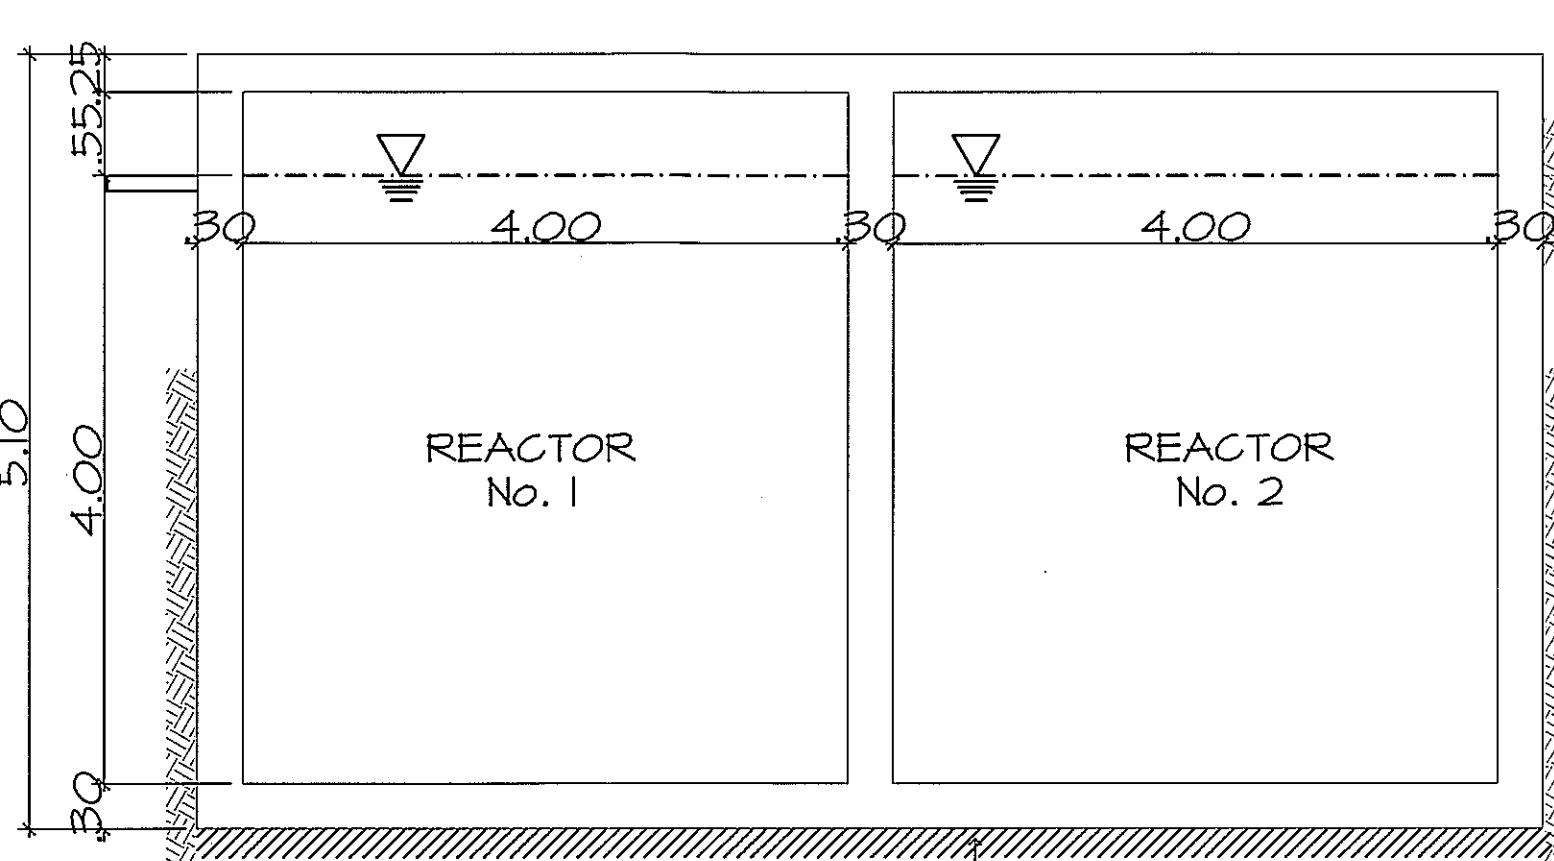


SECCION C-C
ESC. 1:50

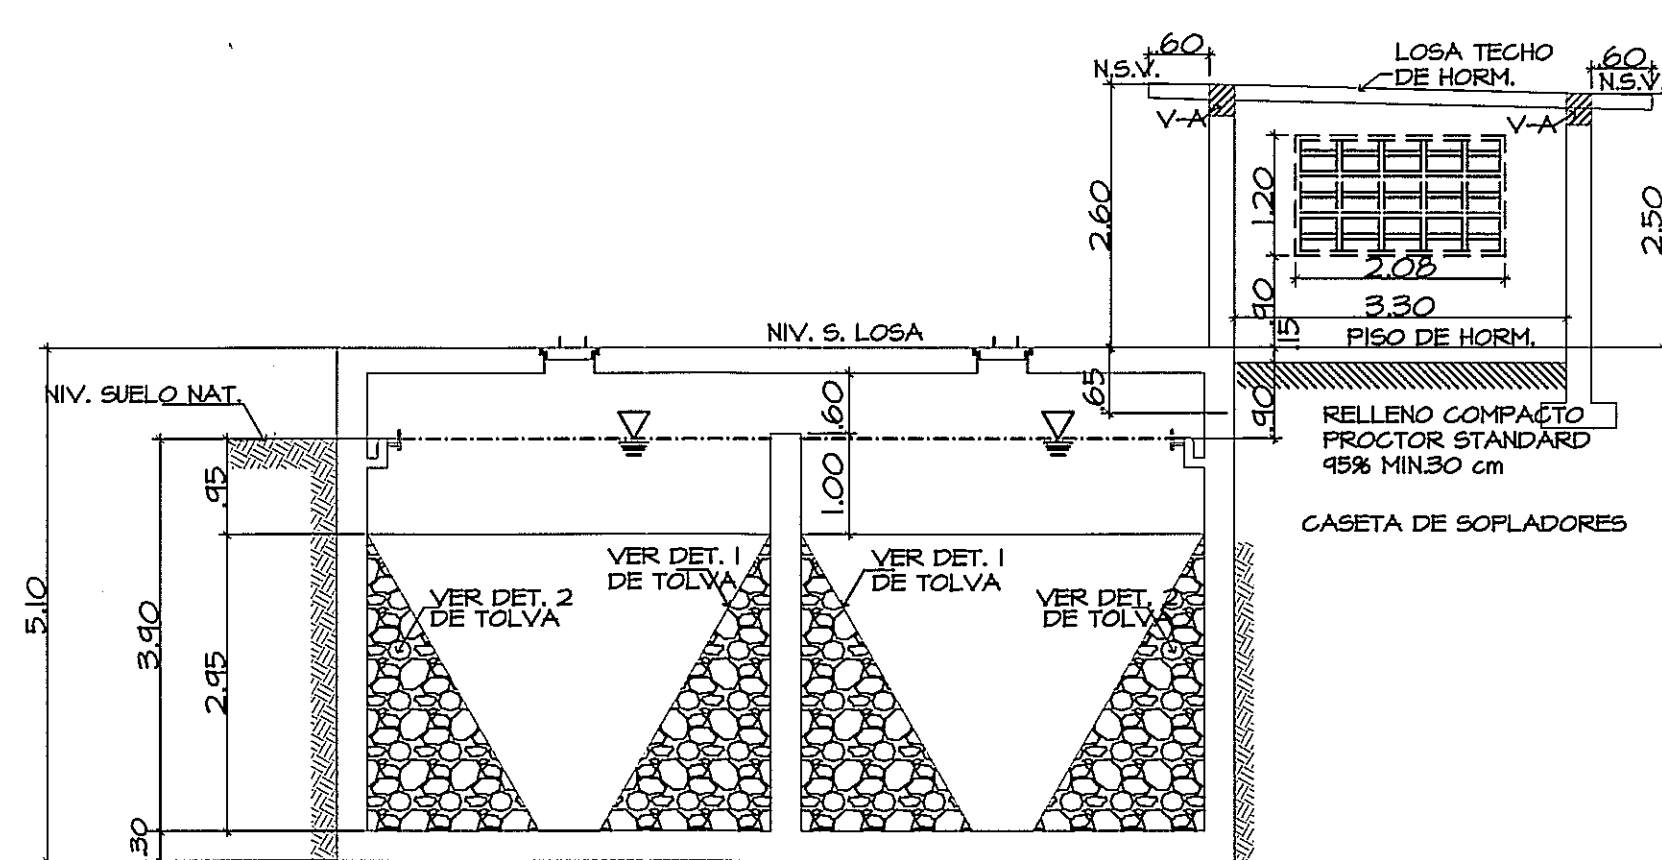


SECCION D-D
ESC. 1:50

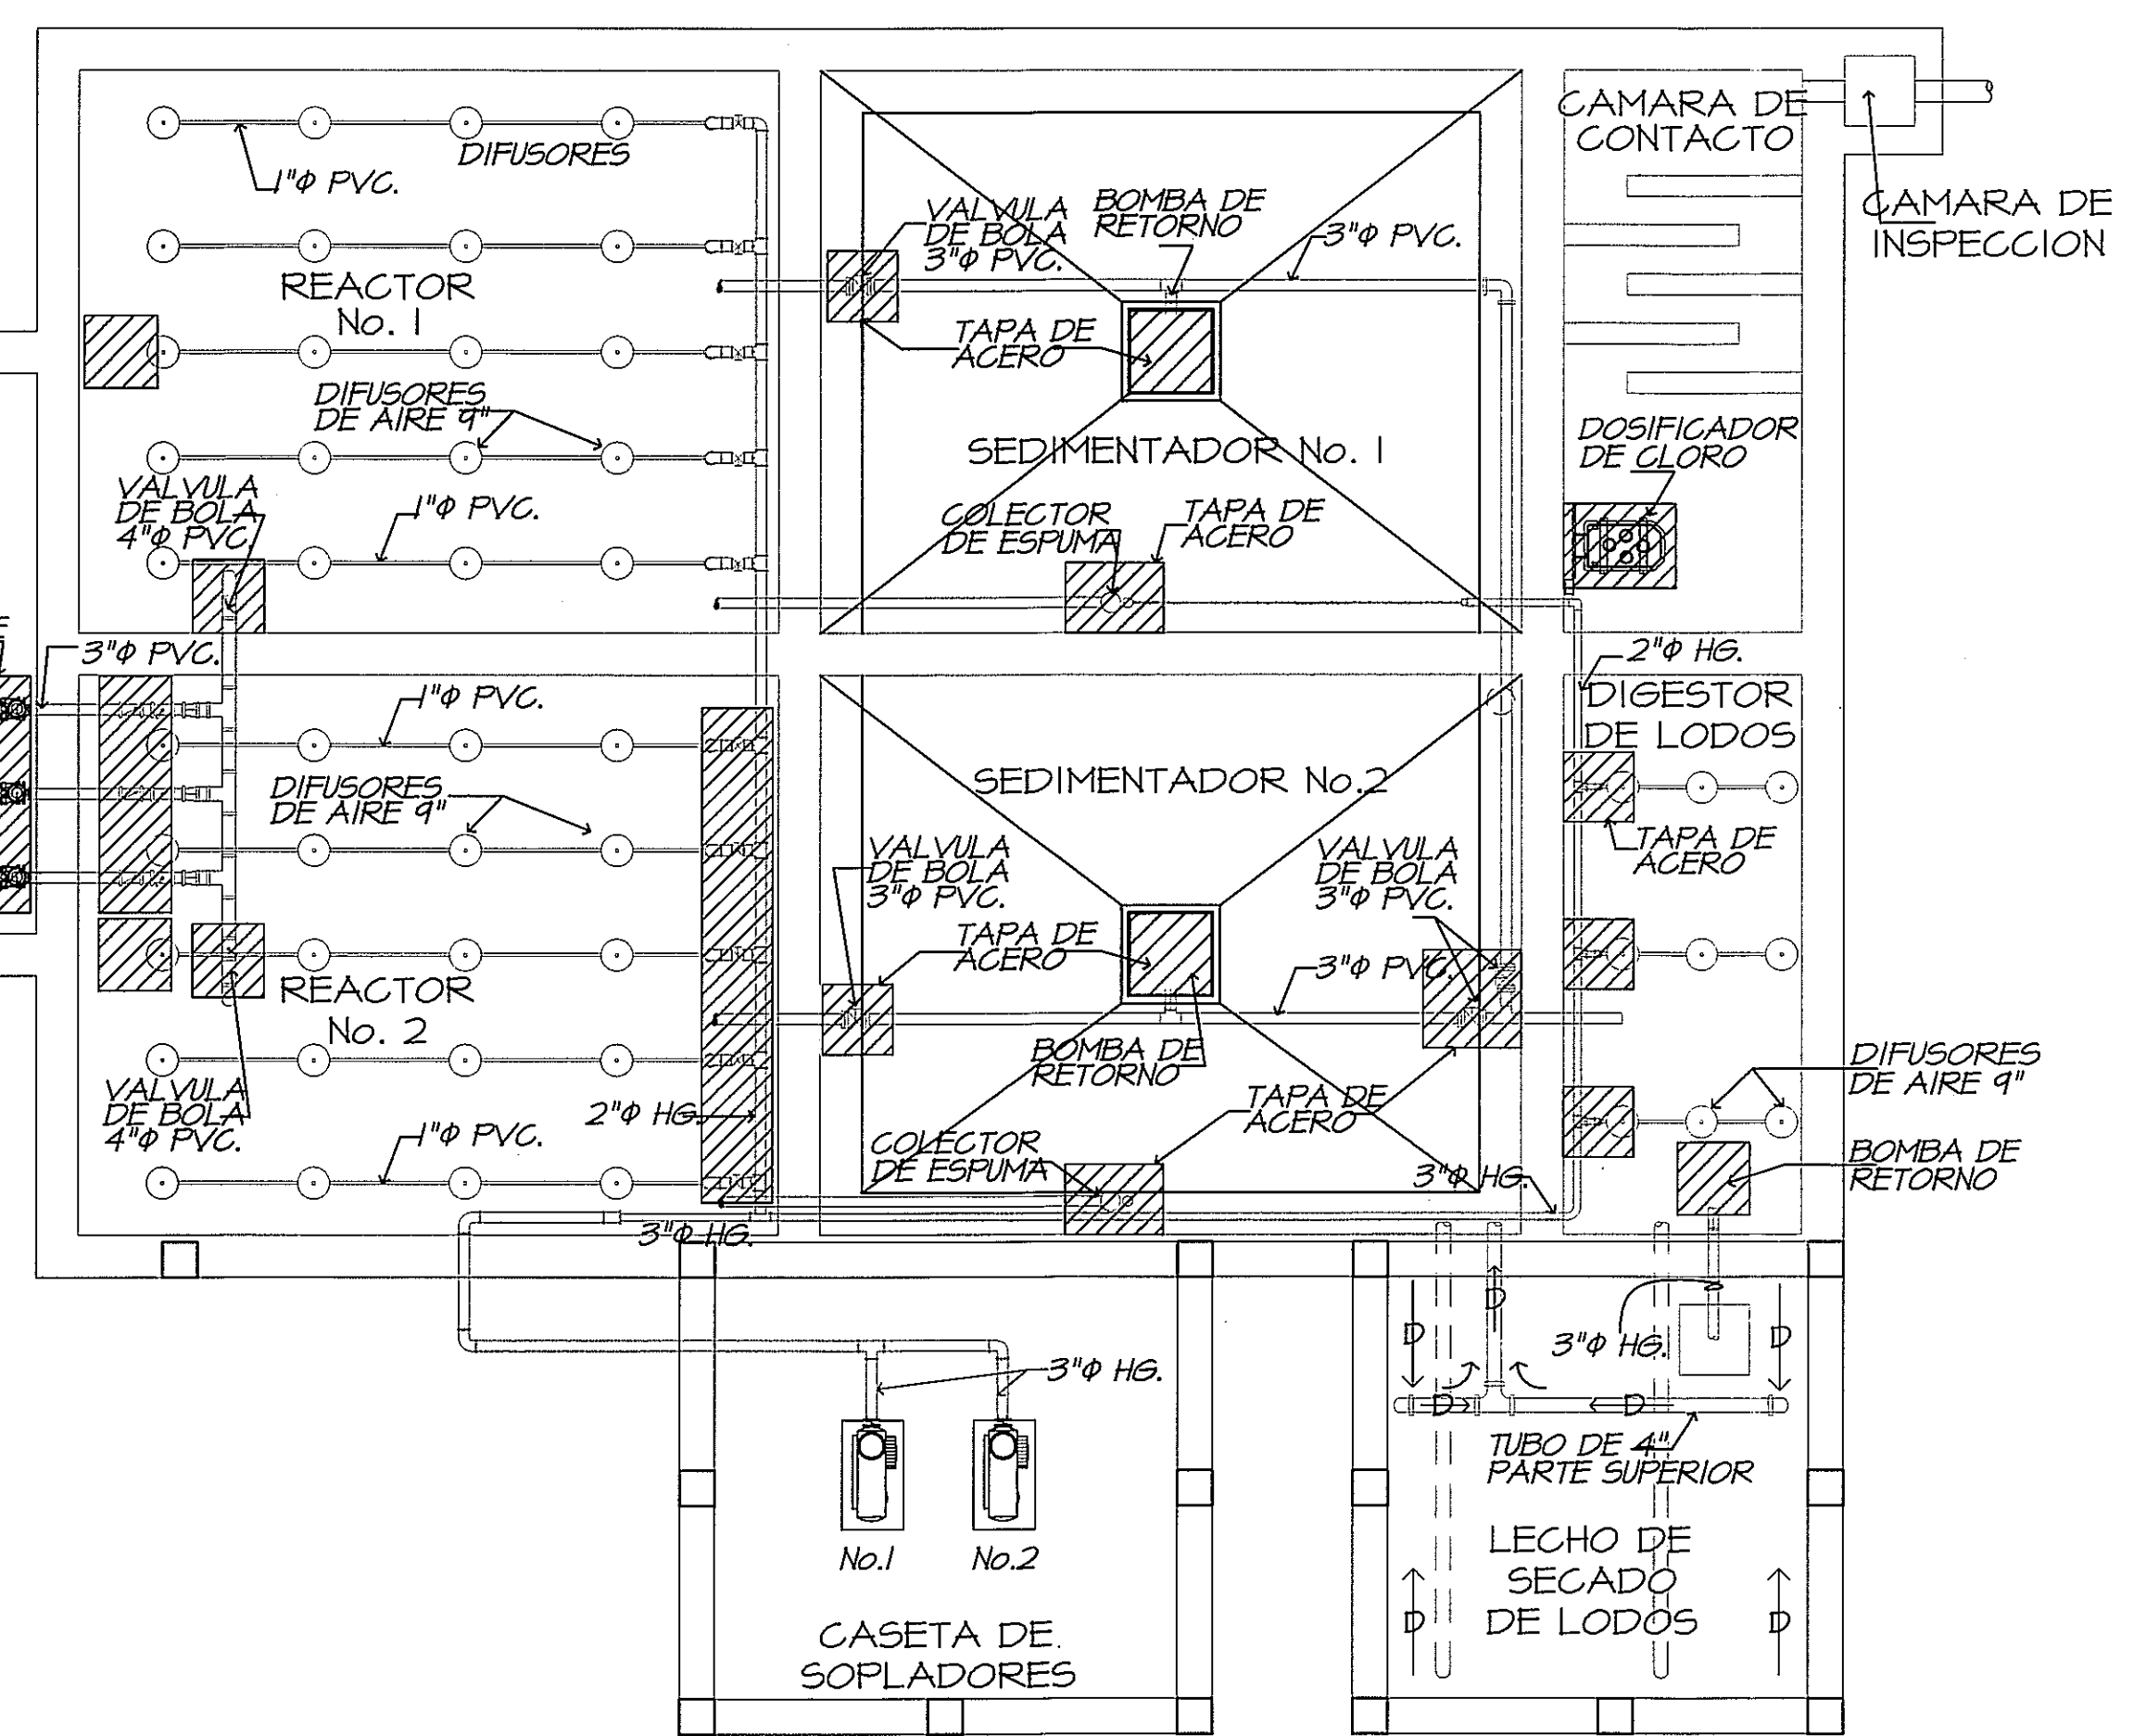

PLANTA DE EQUIPAMIENTO DE PLANTA DE TRATAMIENTO
ESCALA 1/50

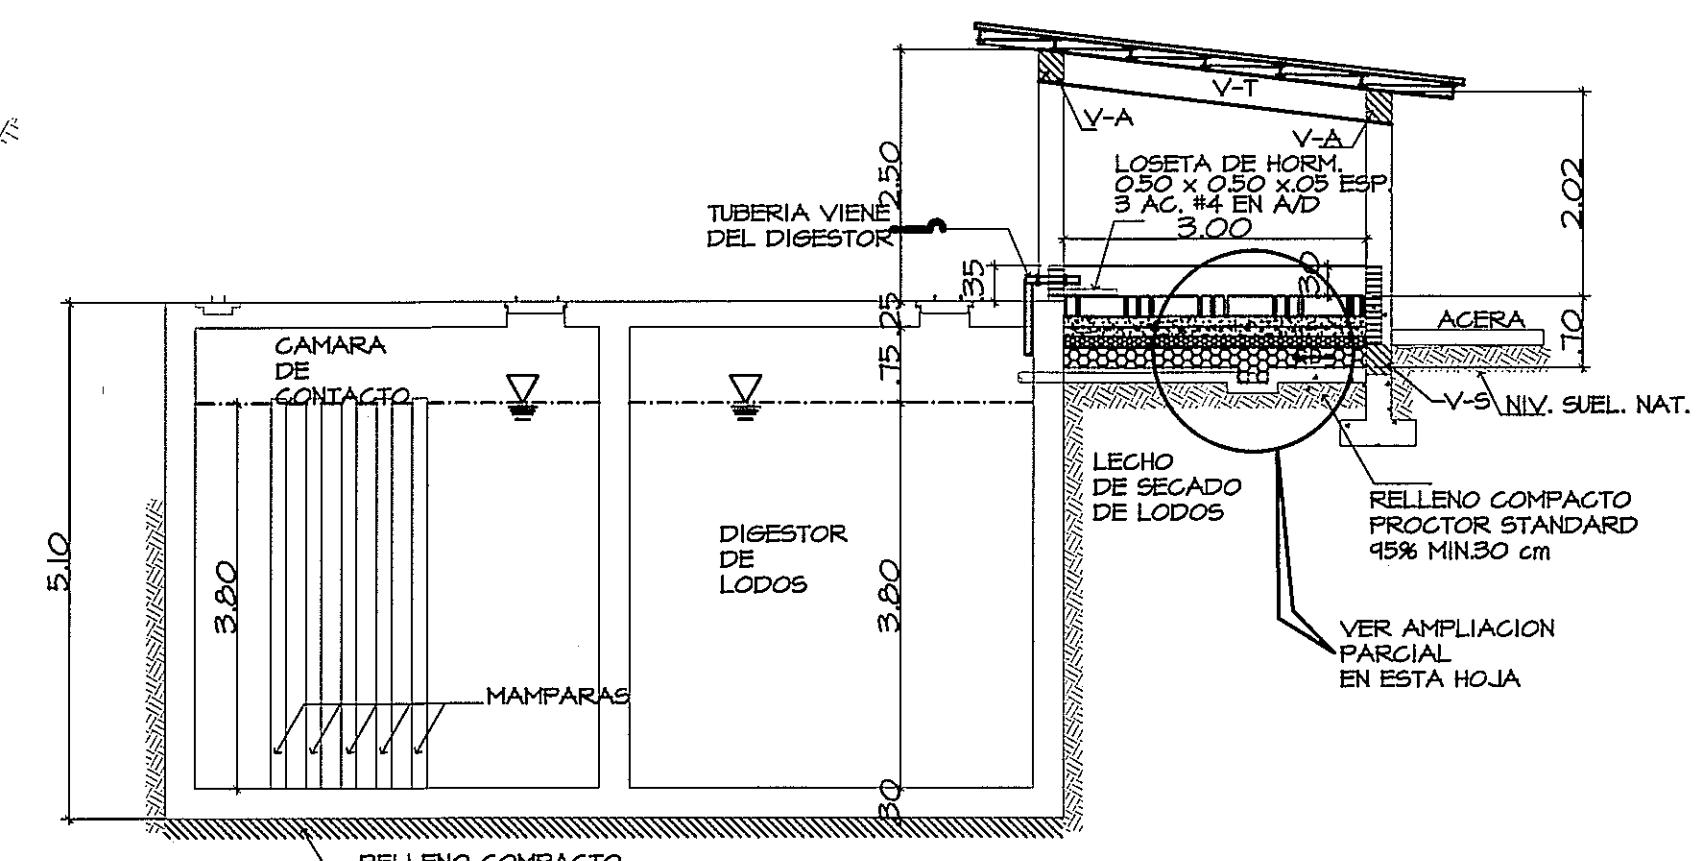


SECCION E-E
ESC. 1:50

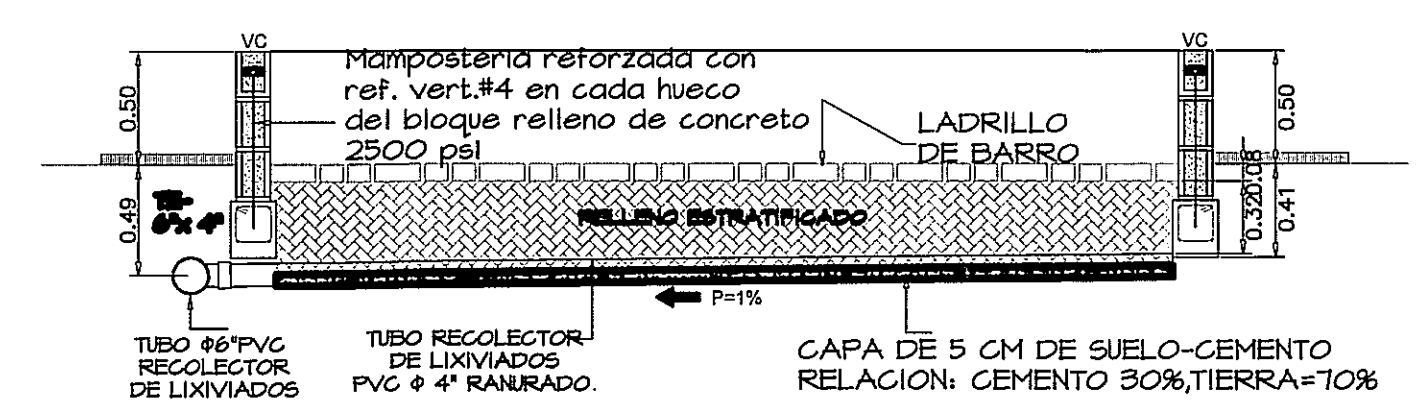

SECCION LONG. EN LECHO DE
SECADO DE Lodos
ESCALA 1:55 1/5

NOTAS:

-SIN CARGO ADICIONAL PARA EL DUEÑO, SE DEBERA CONSIDERAR PREVIAMENTE TODAS LAS ACTIVIDADES DE INSTALACION DE LOS EQUIPOS ELECTROMECANICOS, SEGUN LO ESTABLECIDO EN LOS PLANOS Y LAS ESPECIFICACIONES TECNICAS PARA LA PLANTA DE TRATAMIENTO DE AGUAS RESIDUALES, CON RESPECTO AL TIPO, POSICION, CANTIDAD, CAPACIDAD Y ACCESORIOS DE PLUMERIA NECESARIOS PARA CADA COMPONENTE.

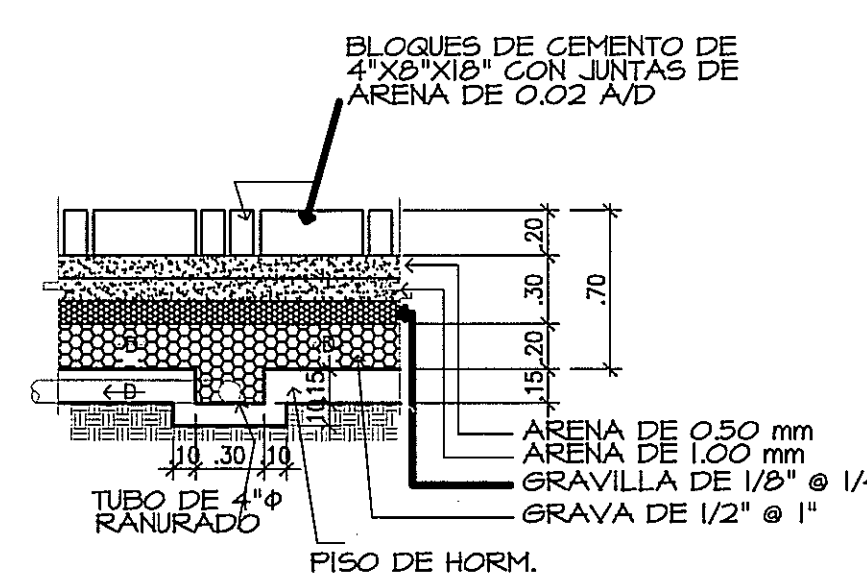

AMPL. SIST. FILTRACION
ESCALA 1:55 1/5

PROHIBIDA LA REPRODUCCION TOTAL O PARCIAL, Y EL USO DE SU CONTENIDO SIN EL CONSENTIMIENTO DE SU AUTOR.


Vo. Bo.
11/6/2013
Hm. 1003



Ing. Ena M. de Fluy
* Solo la parte puntaria

OLMEDO A. GOMEZ MARTINEZ
ARQUITECTO
LICENCIADO No. 2006-001-103
Ley 10 del 20 de Enero de 1999
Junta Técnica de Ingeniería y Arquitectura

Revision No.	FECHA
REVISION #1	20-FEB-2013
REVISION #2	14-FEB-2013
REVISION #3	27-MAYO-2013

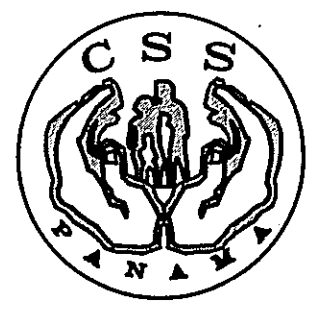

DIRECCION NACIONAL DE
INFRAESTRUCTURA Y SERVICIOS
DE APOYO (DINSA)

PROYECTO:
CONSTRUCCION DE NUEVO EDIFICIO INSTITUCIONAL
POLICLINICA DR. MANUEL DE JESUS ROJAS
PROPIEDAD DE LA CAJA DEL SEGURO SOCIAL DE PANAMA
UBICADO EN LA URB. VILLA MONICA, CARRETERA INTERAMERICANA
DISTRITO DE AGUADULCE, PROV. DE COCLE, REPUBLICA DE PANAMA

DIRECTOR DE OBRAS Y CONSTRUCCIONES MUNICIPALES

DISEÑO ARQUITECTONICO:
ARO. OLMEDO GOMEZ/SERTA
ESTRUCTURA:
ING. JUAN RAUL DIAZ
ELECTRICIDAD:
ING. MANUEL PADILLA
SISTEMAS ESPECIALES:
ING. DORANSE HURTADO
PLUMERIA:
MAESTRO PLUM. HECTOR HASSELL
AIRE ACONDICIONADO:
ING. OSVALDO ADAMES
GASES MEDICOS:
ING. VICENTE PERALLOZA

riva.s.a.
S.A.I.I.C.F.A.

PL-32

REVISION:
ARO. OLMEDO GOMEZ
REVISION:
SERTA
DESARROLLO:
SERTA
FECHA:
2012
PROYECTO No.
2012-DES-014
HOJA No.
60 DE