




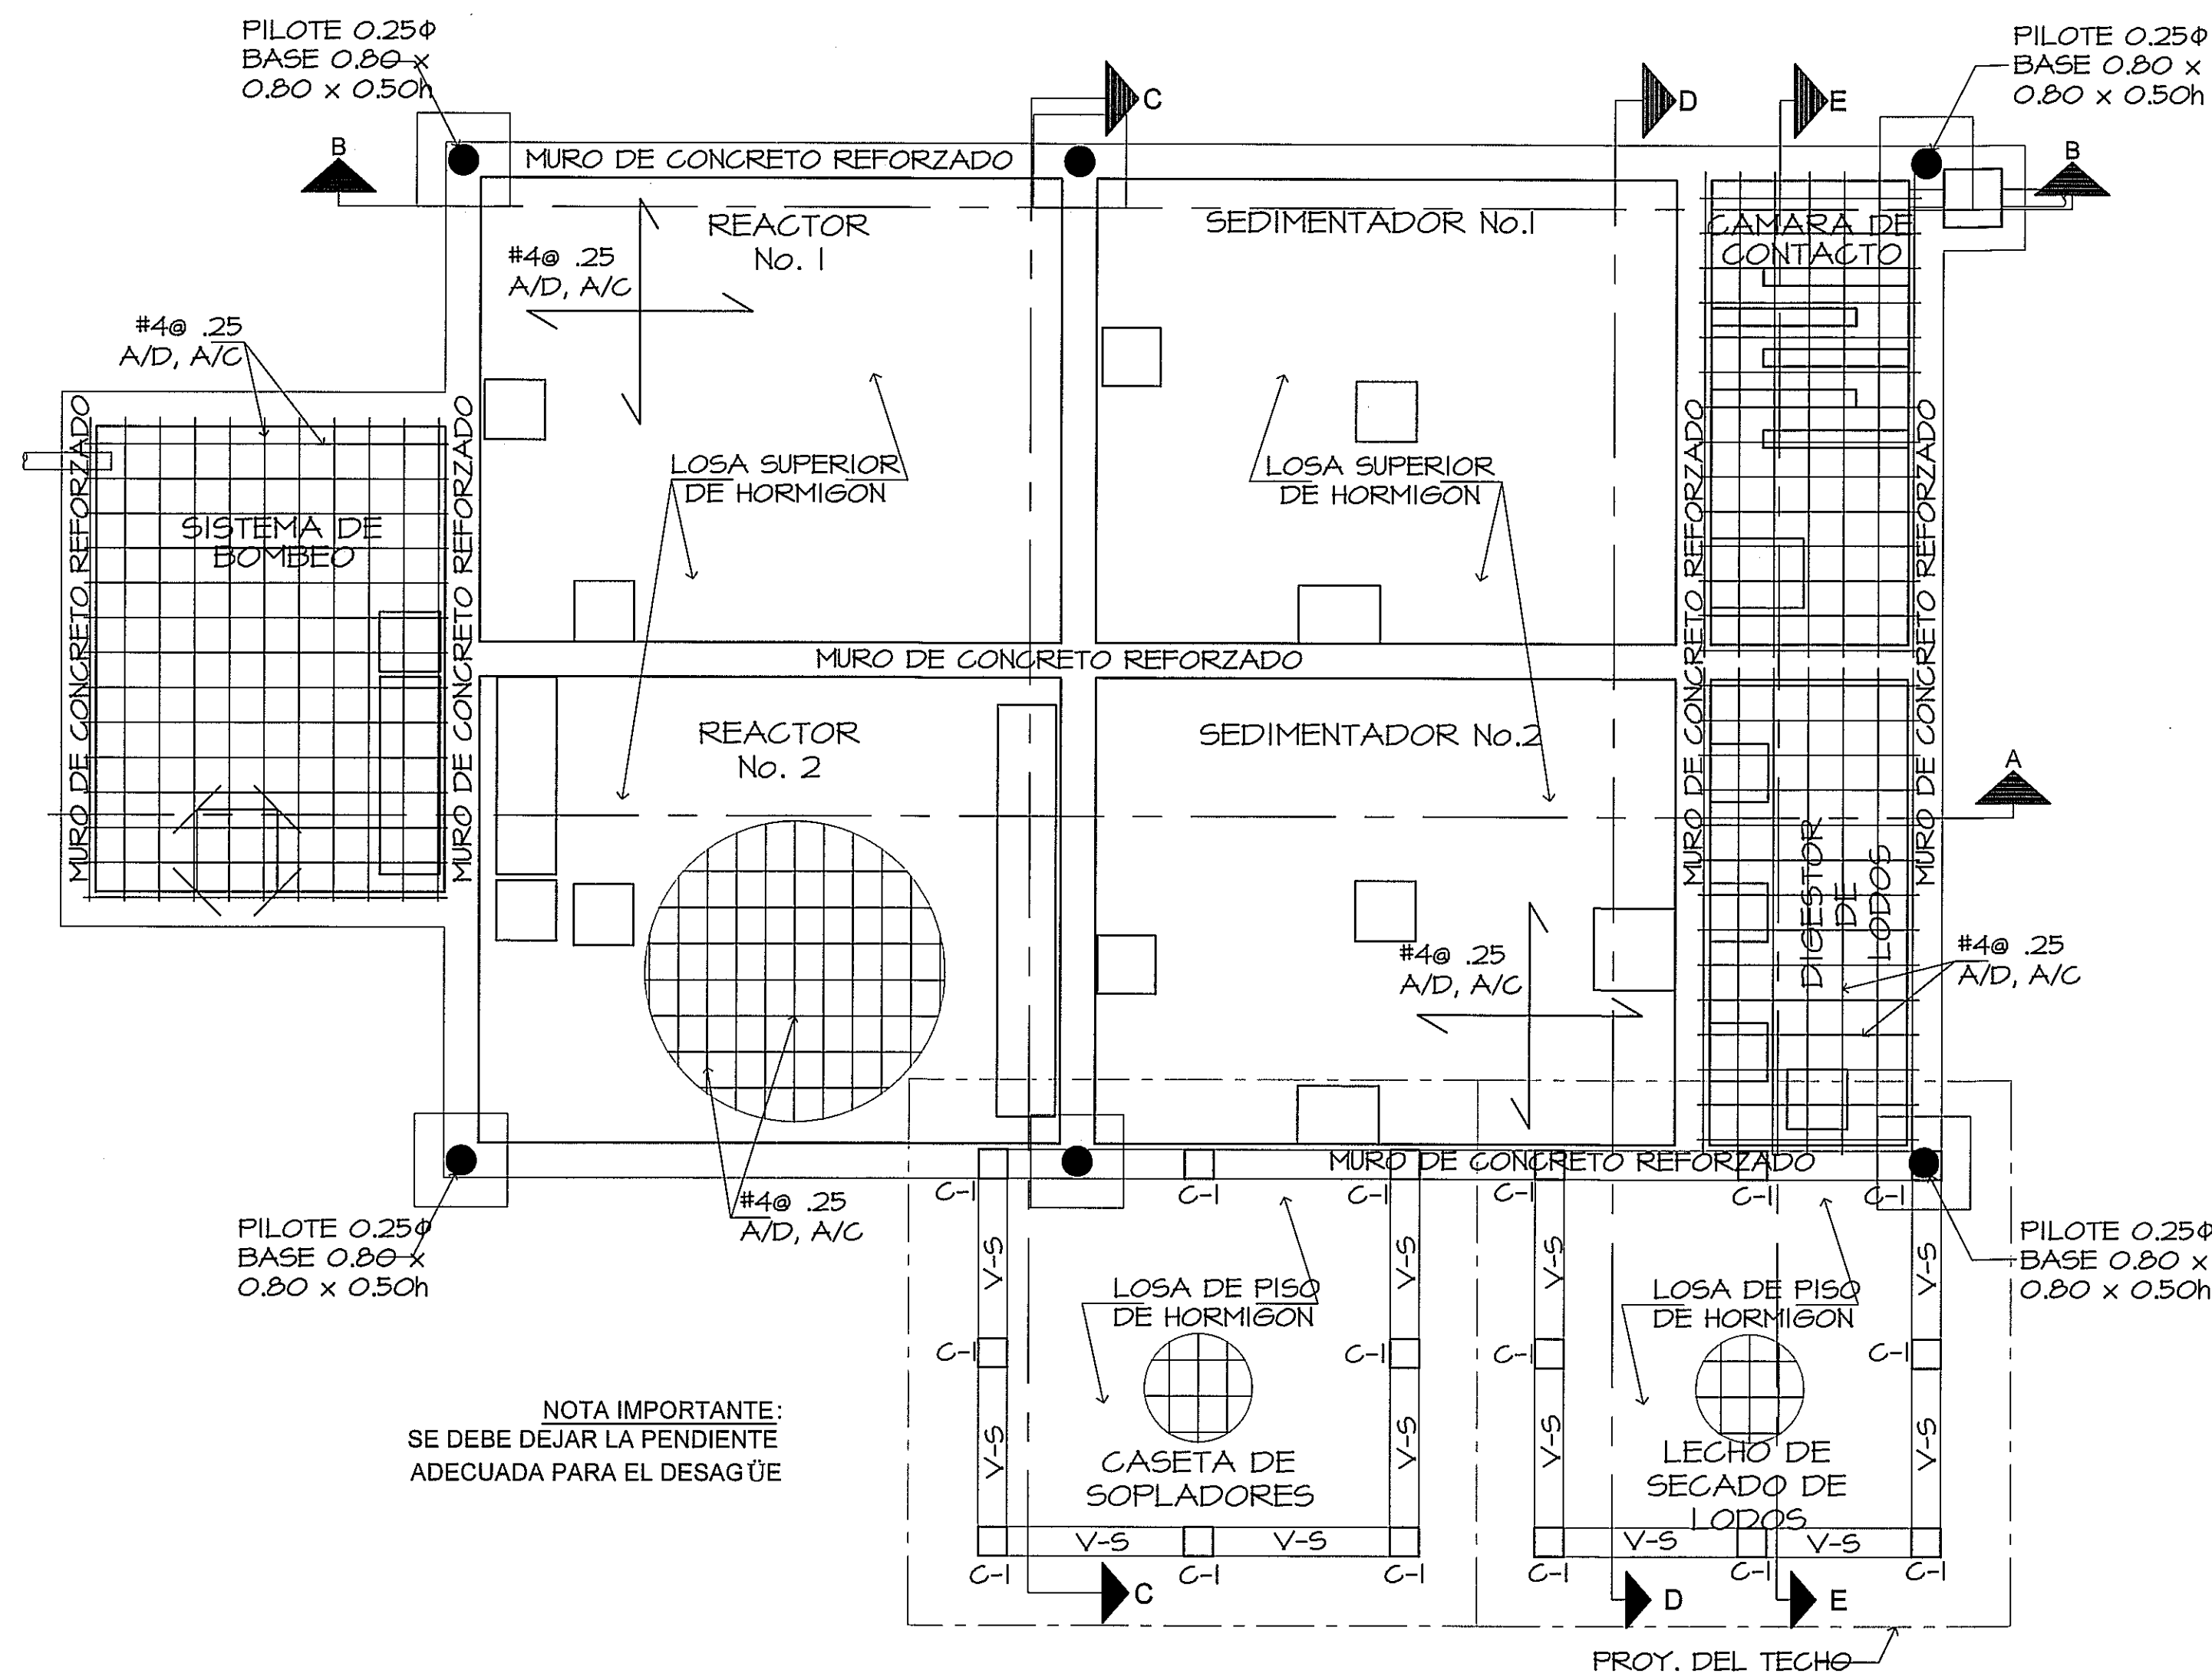


PLANTA ESTRUCTURAL DE LOSA
ESC. 1:50

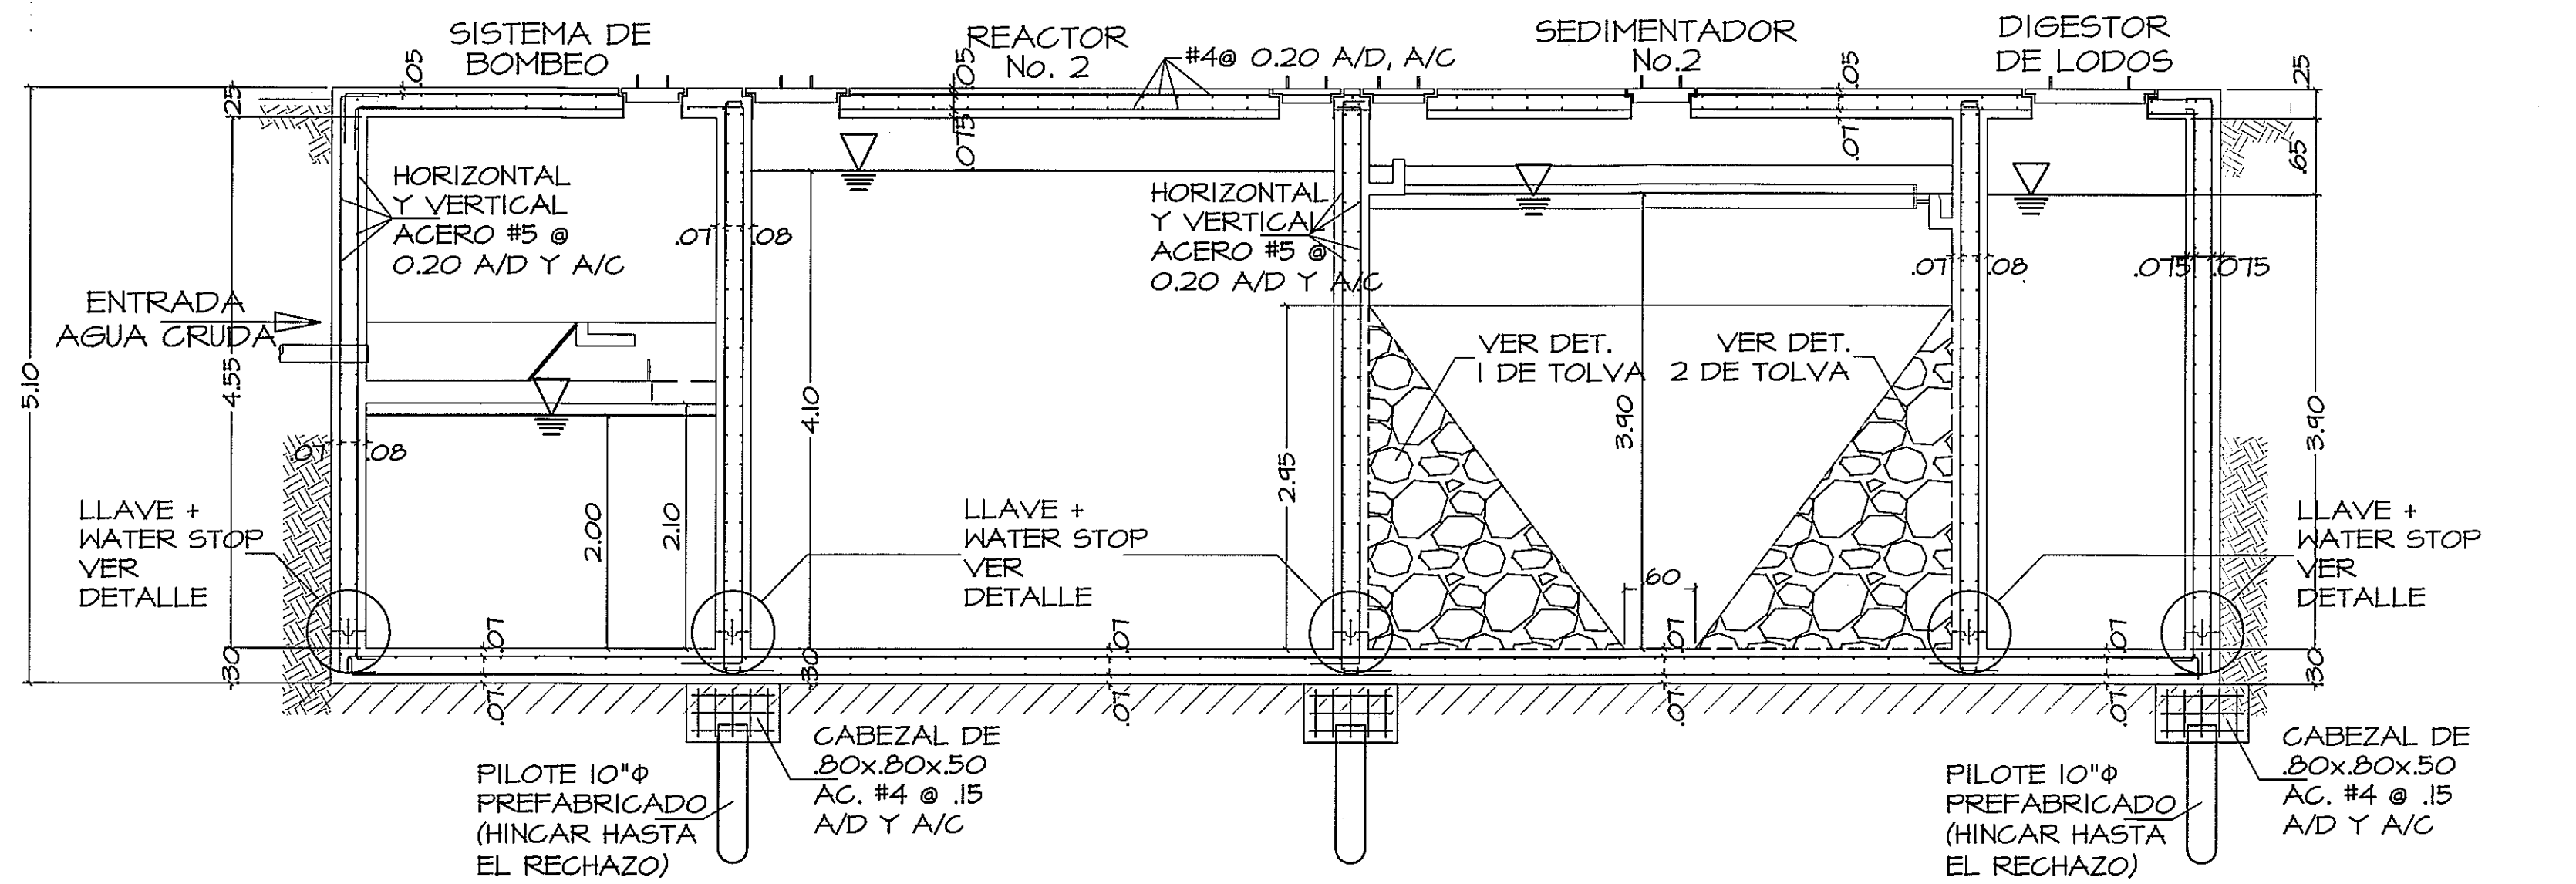


SECCION A-A ESTRUCTURAL
ESC. 1:50

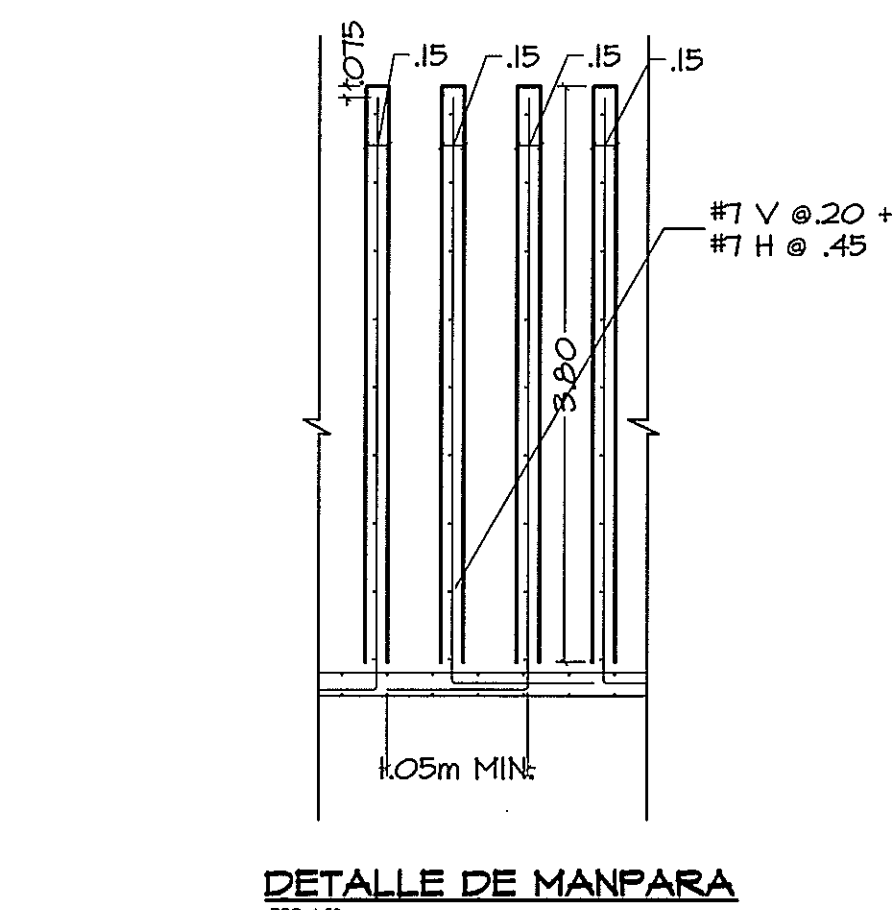


DETALLE DE MANPARA
ESC. 1:50

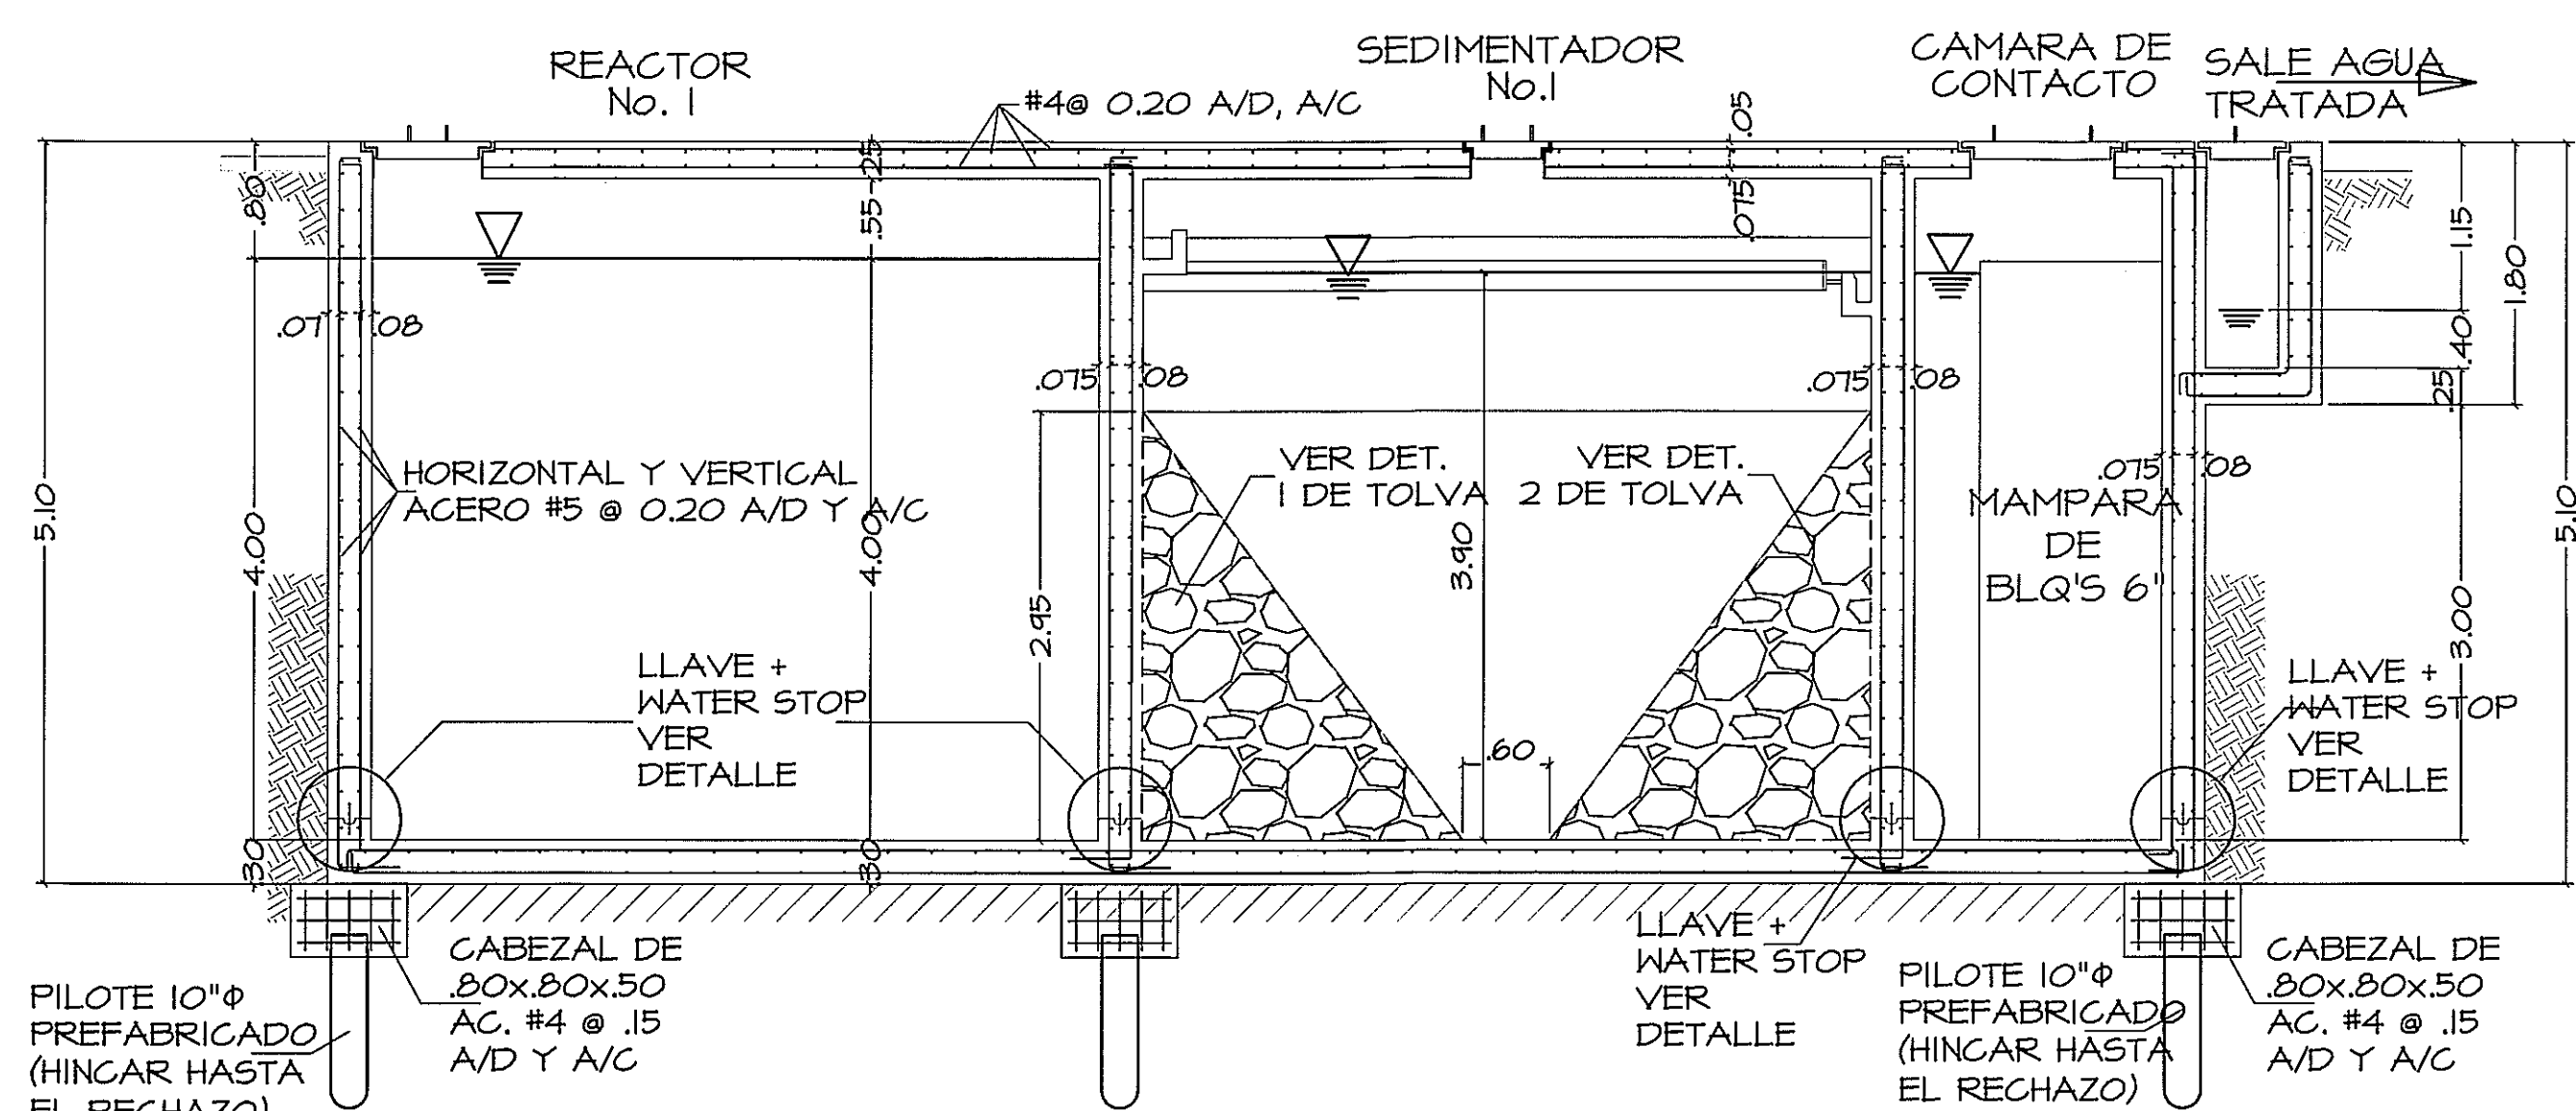


SECCION B-B ESTRUCTURAL
ESC. 1:75

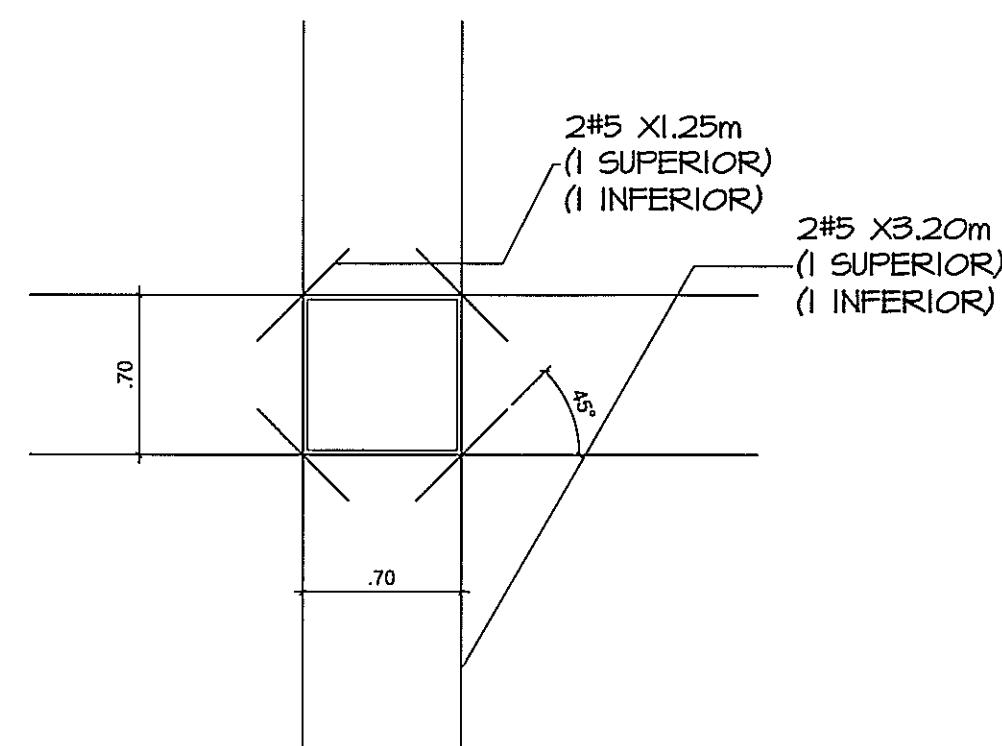


REF. ALREDEDOR DE TAPAS
ESCALA 1:33 1/3

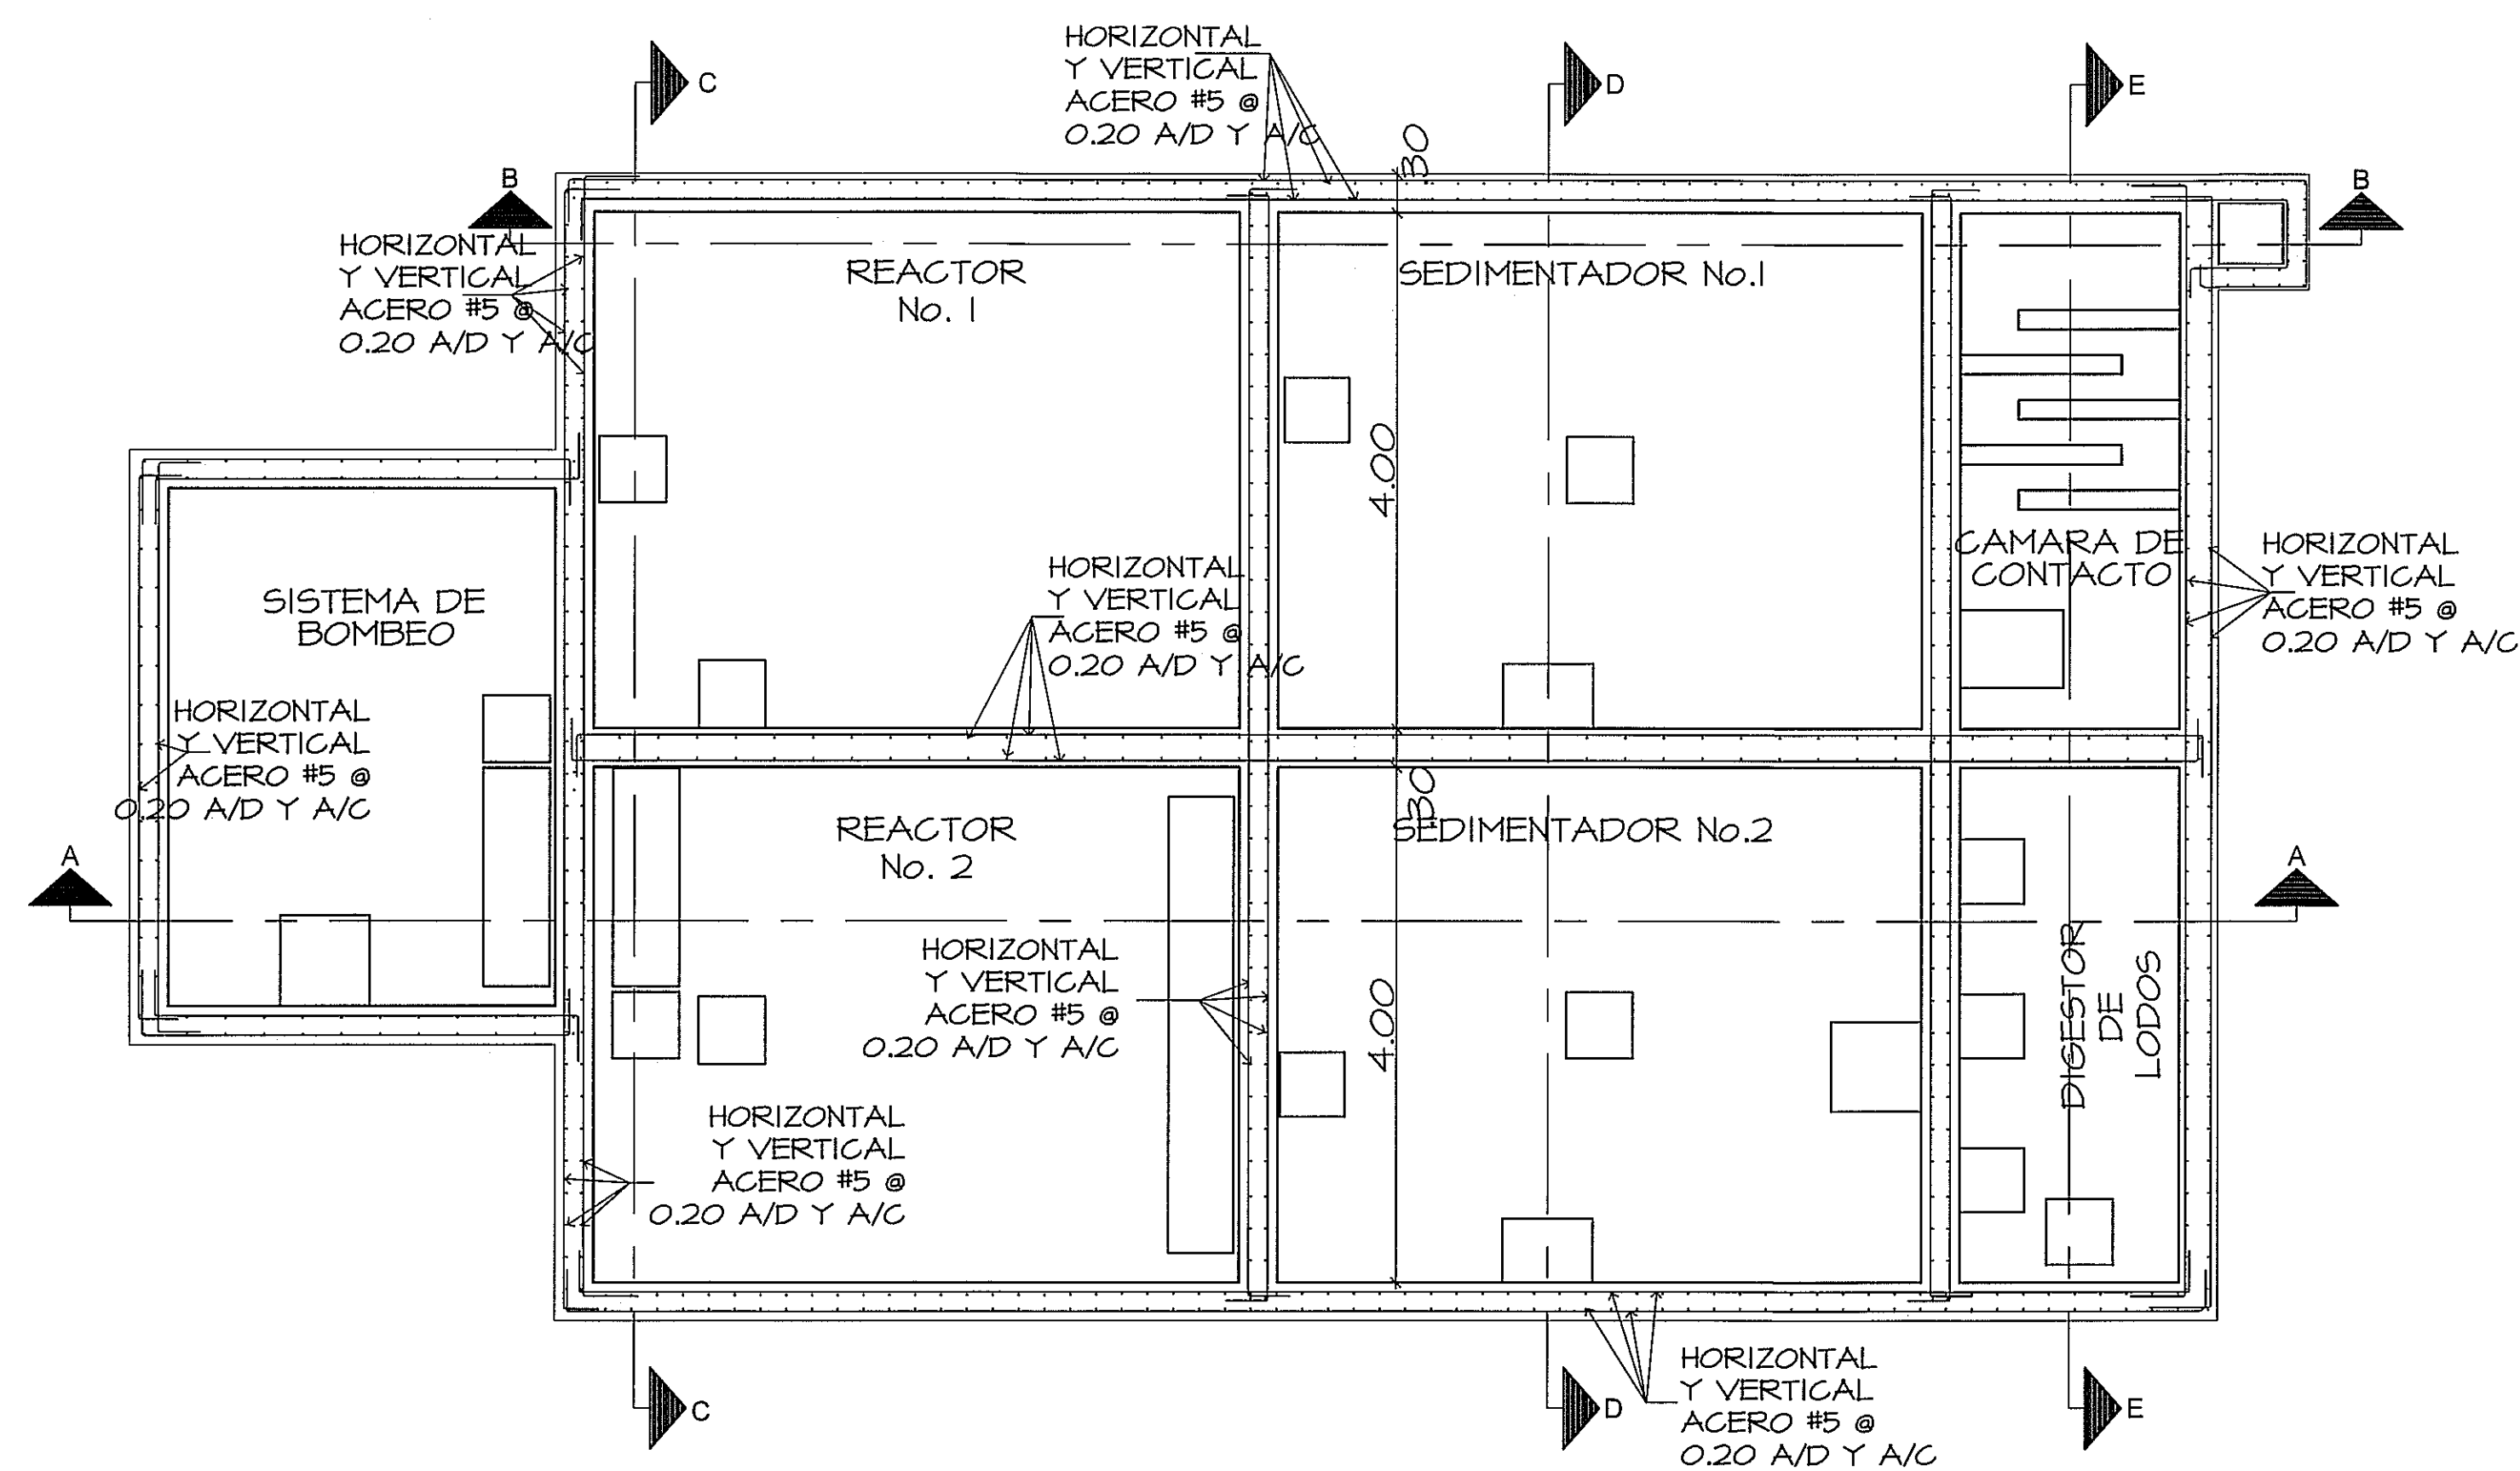


PLANTA DE MUROS ESTRUCTURALES
ESC. 1:50

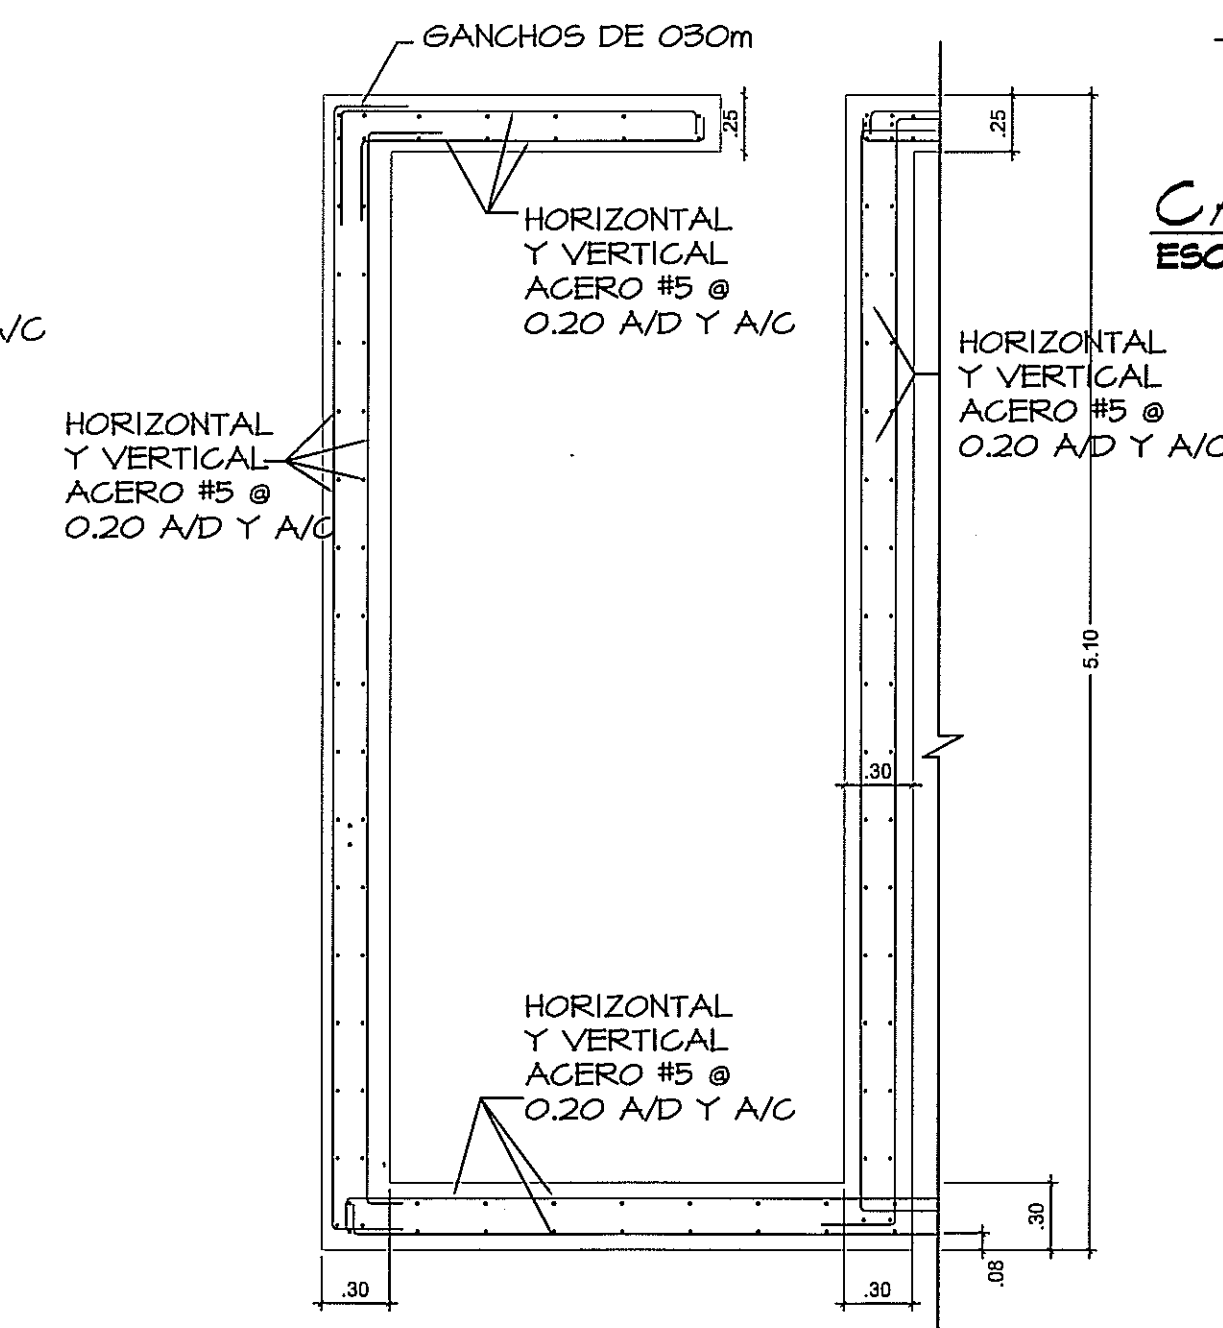


SISTEMA DE BOMBERO
ESCALA 1:33 1/3

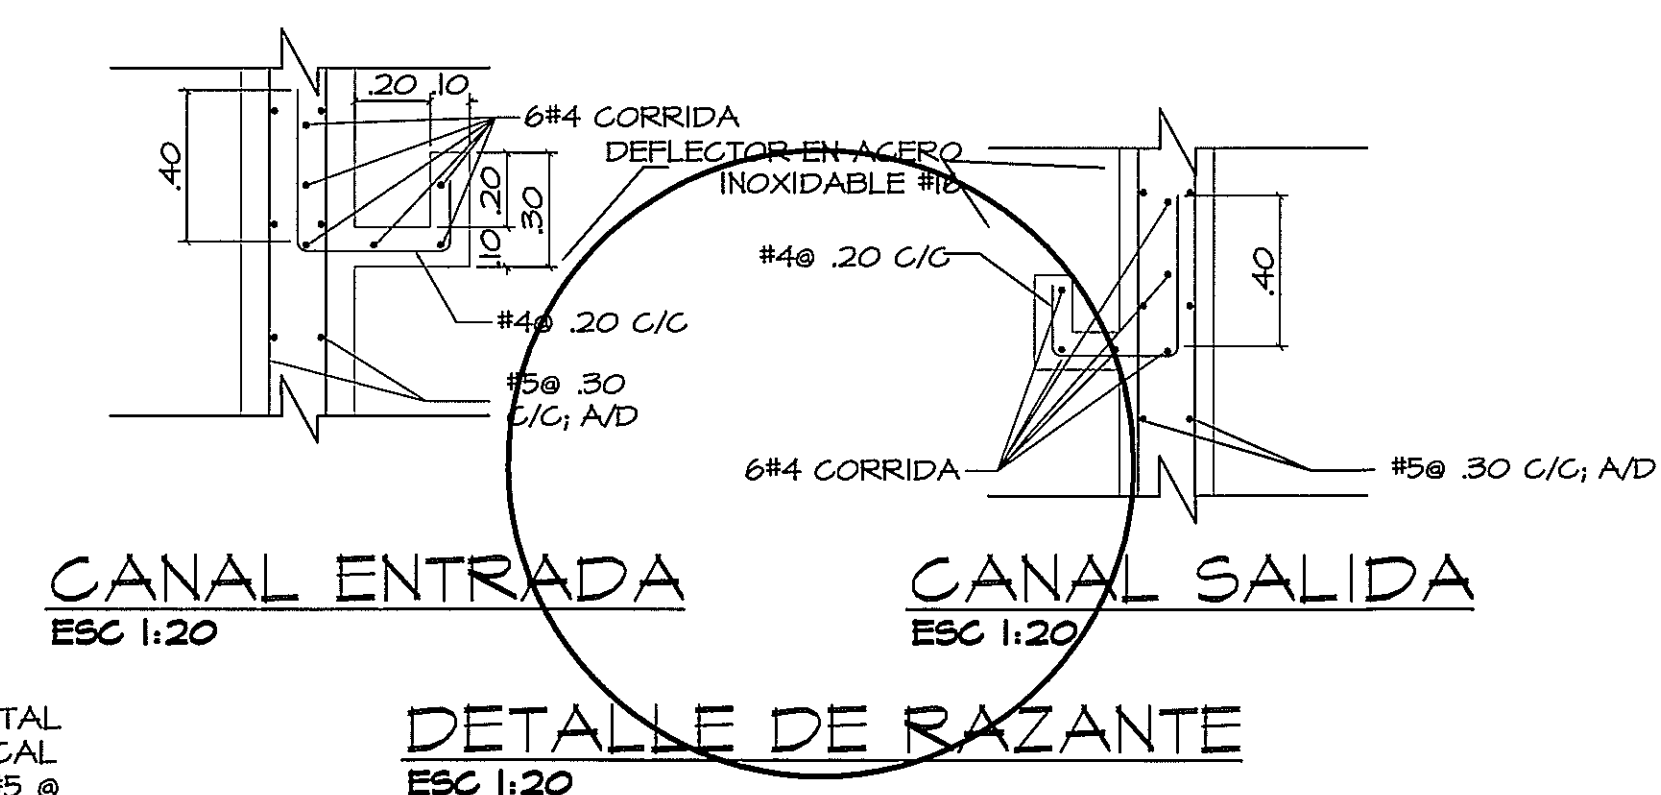


DETALLE DE RAZANTE
ESC. 1:20

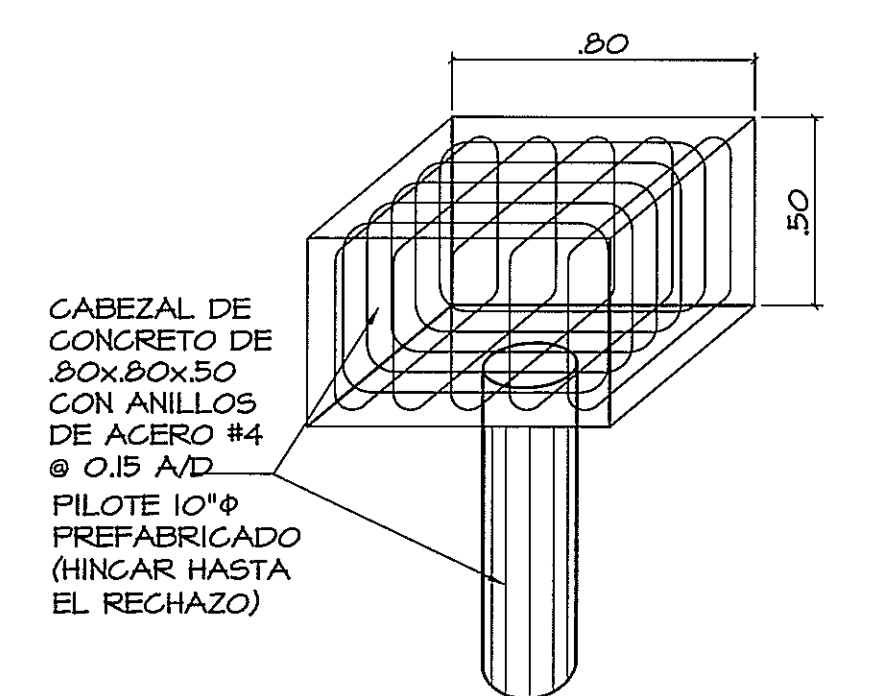


VISTA ISOMETRICA CABEZAL Y PILOTES

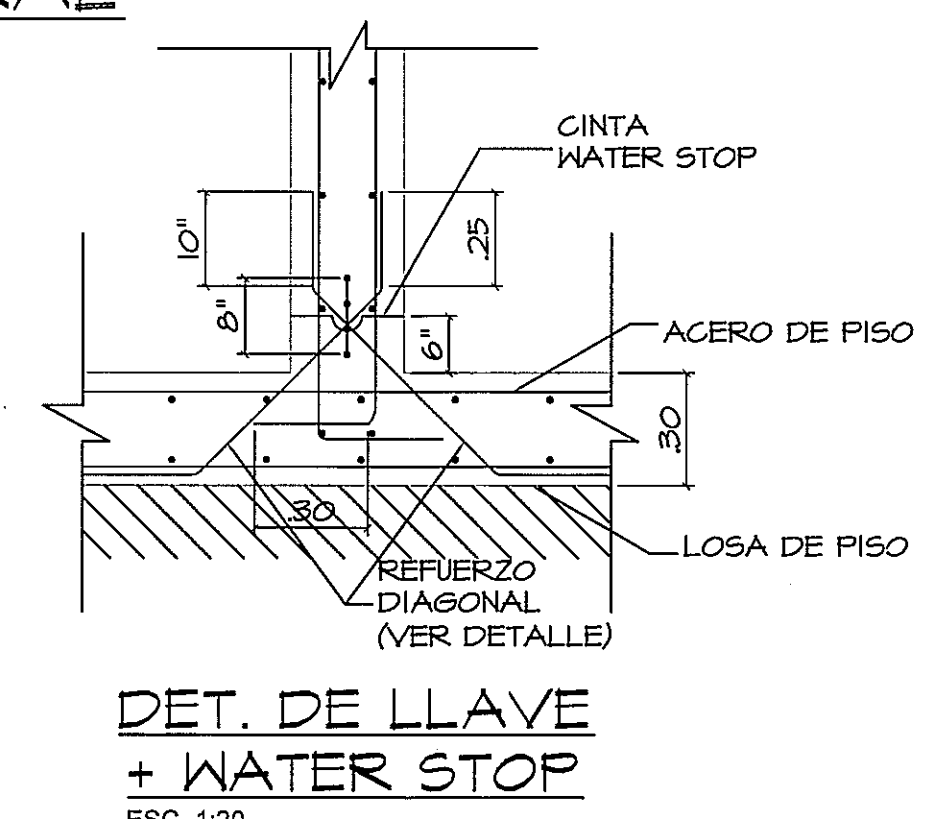

DET. DE LLAVE + WATER STOP
ESC. 1:20

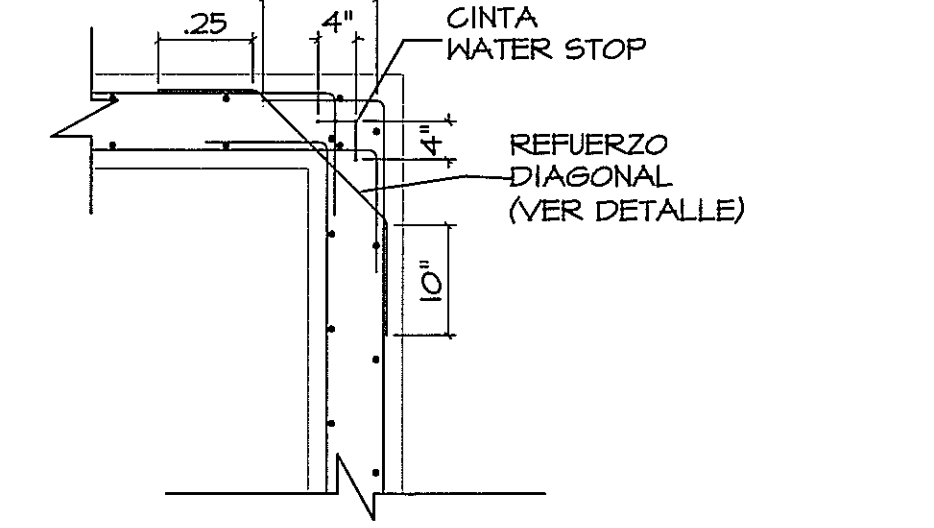

DET. DE ESQUINA
ESC. 1:20

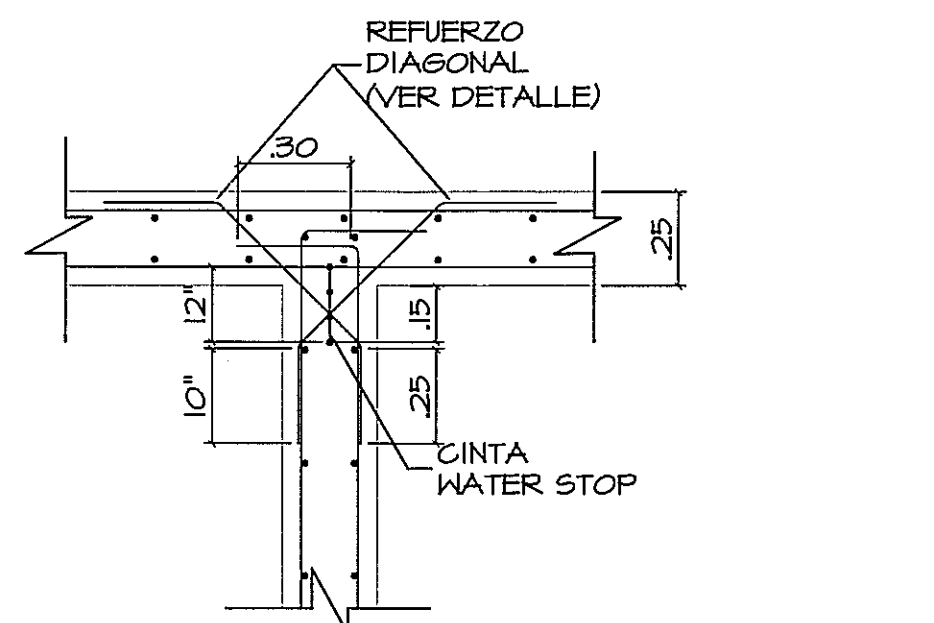


DET. DE INTERSECCION DE PARED
ESC. 1:20

PROHIBIDA LA REPRODUCCION TOTAL O PARCIAL, Y EL USO DE SU CONTENIDO SIN EL CONSENTIMIENTO DE SU AUTOR.

Vo. Bo
11/06/13
Hernandez
Ing. Juan M. de la Cruz
* Solo las partes sanitarias

OLMEDO A. GOMEZ MARTINEZ
ARQUITECTO
LICENCIADO N° 2006-001103
Ley 15 del 30 de Enero de 1989
Junta Técnica de Ingeniería y Arquitectura

Revision No.	FECHA
REVISION #1	20-ENE-2013
REVISION #2	14-FEB-2013
REVISION #3	27-MAYO-2013

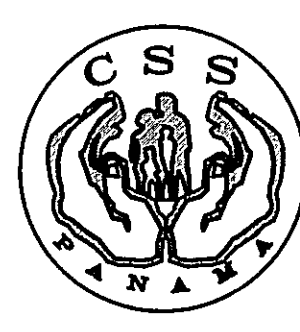

DIRECCION NACIONAL DE
INFRAESTRUCTURA Y SERVICIOS
DE APOYO (DINSA)

PROYECTO:
CONSTRUCCION DE NUEVO EDIFICIO INSTITUCIONAL
POLICLINICA DR. MANUEL DE JESUS ROJAS
PROPIEDAD DE LA CAJA DEL SEGURO SOCIAL DE PANAMA
UBICADO EN LA URB. VILLA MONICA, CARRETERA INTERAMERICANA
DISTRITO DE AGUADULCE, PROV. DE COCLE, REPUBLICA DE PANAMA

DIRECTOR DE OBRAS Y CONSTRUCCIONES MUNICIPALES
PLANTA DE TRATAMIENTO

DISEÑO ARQUITECTONICO:
ARO. OLMEDO GOMEZ/SEITA
ESTRUCTURA:
ING. JUAN RAUL DIAZ
ELECTRICIDAD:
ING. MANUEL PADILLA
SISTEMAS ESPECIALES:
ING. DORANSE HURTADO
PLOMERIA:
MAESTRO PLOM. HECTOR HASSELL
AIRE ACONDICIONADO:
ING. OSVALDO ADAMES
GASES MEDICOS:
ING. VICENTE PERALLOZA

REVISION:
ARO. OLMEDO GOMEZ
REVISION:
SEITA
DESARROLLO:
SEITA
FECHA:
2012
PROYECTO No.
2012-DES-014
HOJA No.
61 DE

riva s.a.
S.A.I.I.C.F.A.
PL-33