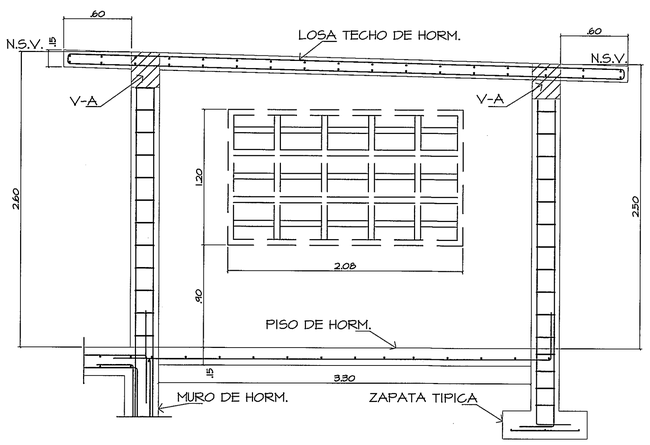

SECCION ESTRUCTURAL DE CASETA DE SOPLADORES
ESC. 1:25

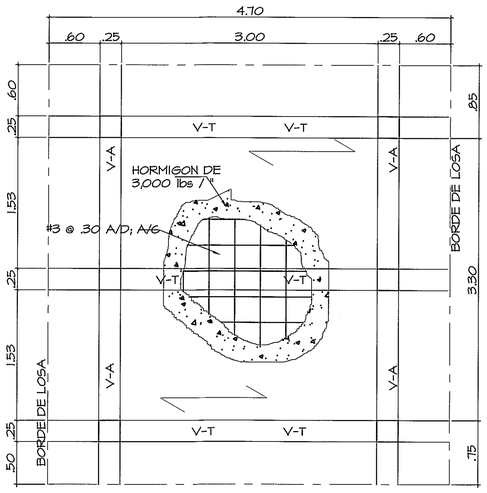

PLANTA DE LOSA DE TECHO (CASETA DE SOPLADORES)
ESC. 1:33 1/3

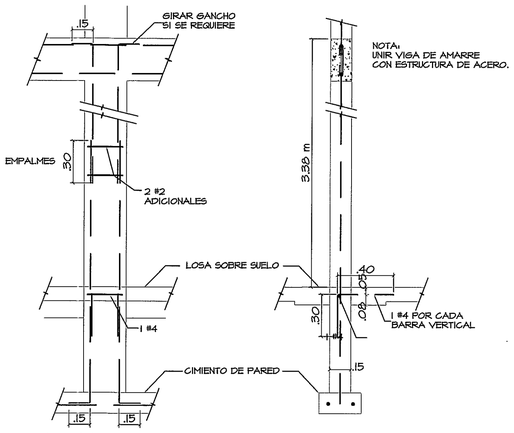

DETALLE TIPICO DE COL. DE AMARRE
ESC. 1:20

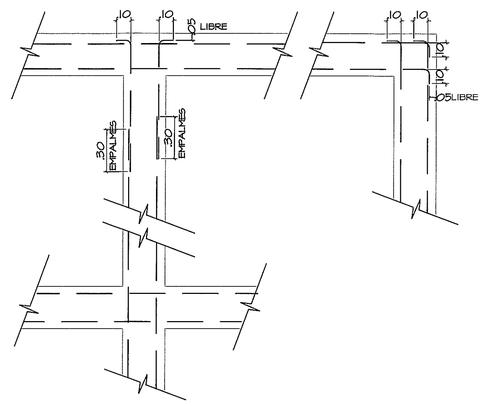

INTERSECCIONES EN PLANTA DE CIMIENTOS DE PAREDES
ESC. 1:20

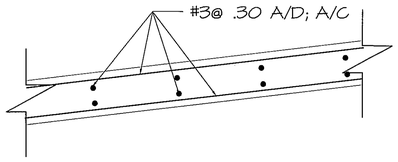

DETALLE DE LOSA-TECHO
CASETA -SOPLADORES ESC. 1:10

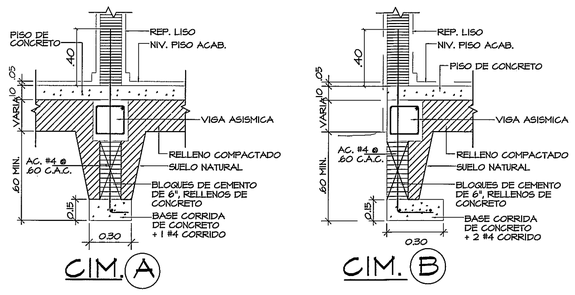

CIM. (A) CIM. (B)

DETALLES DE CIMIENTOS
ESC. 1:20

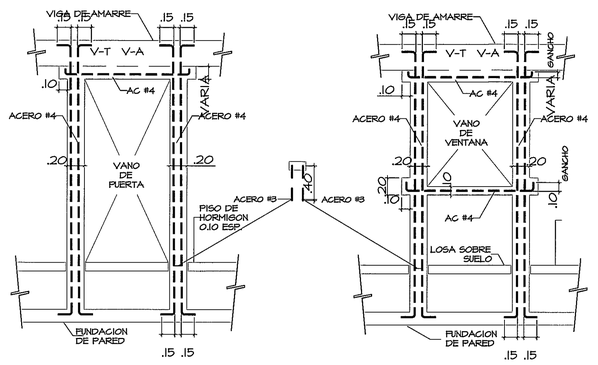

REFUERZO DE PUERTAS Y VENTANAS
ESCALA 1:33 1/3

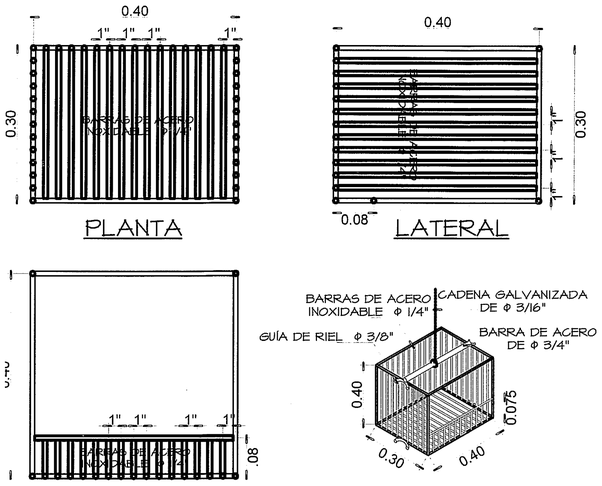

DETALLE INSTALACION DE REJILLA (ESTACION DE BOMBEO)
SIN ESCALA

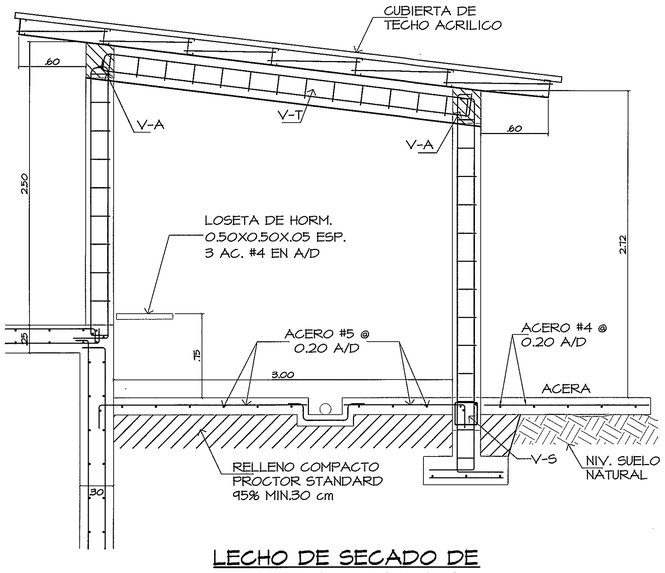

LECHO DE SECADO DE LODOS-ESTRUCTURA
ESC. 1:25

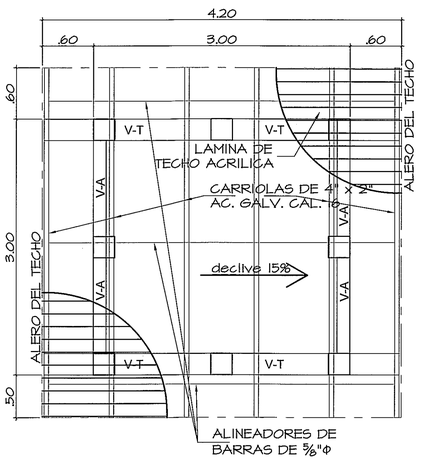

PLANTA DE TECHO PARA EL LECHO DE SECADO DE LODOS
ESC. 1:33 1/3

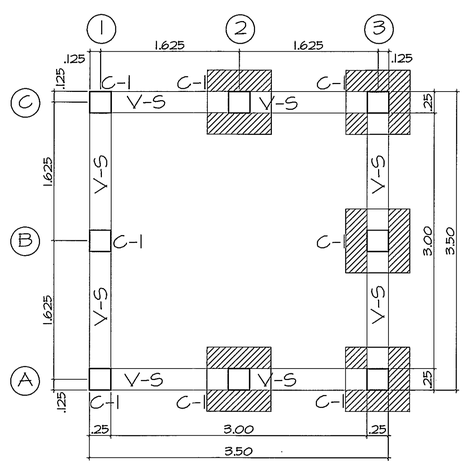

PLANTA DE V-S Y COL'S - LECHO DE SECADO DE LODOS
ESC. 1:33 1/3

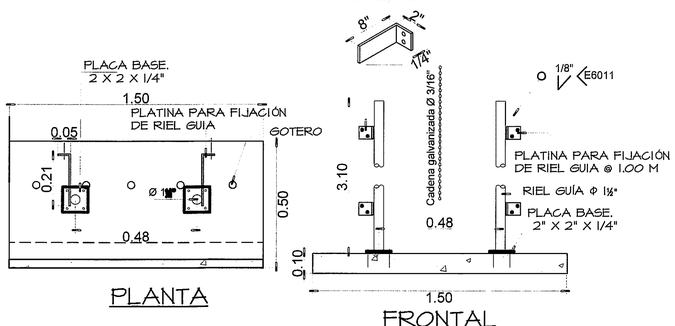

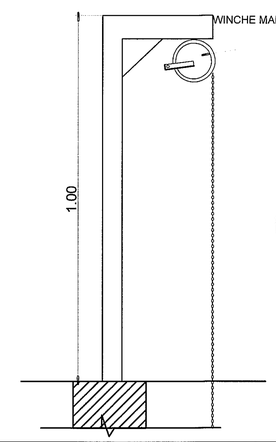

DETALLES RIELES GUIA DE REJILLA (ESTACION DE BOMBEO)
SIN ESCALA

PROHIBIDA LA REPRODUCCION TOTAL O PARCIAL, Y EL USO DE SU CONTENIDO SIN EL CONSENTIMIENTO DE SU AUTOR.

Vo.Bo. 11/6/13 HASTA 4/06

Vo. Bo. CAJA DE SEGURO SOCIAL — DESARROLLO DE PROYECTOS — DIRECCION EJECUTIVA DE INFRAESTRUCTURA Y SERVICIOS DE APOYO — PANAMA
Ing. Ena M. de Flin
* Solo la parte sanitaria

OLMEDO A. GOMEZ MARTINEZ
ARQUITECTO
LICENCIA No. 2006-001-103
Ley 15 del 26 de Enero de 1959
Junta Técnica de Ingeniería y Arquitectura

Revision No.	FECHA
REVISION #1	28-ENE-2013
REVISION #2	14-FEB-2013
REVISION #3	27-MAYO-2013

C S S PANAMA

DIRECCION NACIONAL DE INFRAESTRUCTURA Y SERVICIOS DE APOYO (DINISA)

JEFE DE DEPARTAMENTO

DIRECTOR DE INGENIERIA Y ARQUITECTURA

DIRECTOR DE OBRAS Y CONSTRUCCIONES MUNICIPALES

PROYECTO:
CONSTRUCCION DE NUEVO EDIFICIO INSTITUCIONAL POLICLINICA DR. MANUEL DE JESUS ROJAS
PROPIEDAD DE LA CAJA DEL SEGURO SOCIAL DE PANAMA
UBICADO EN LA URB. VILLA MONICA, CARRETERA INTERAMERICANA
DISTRITO DE AGUADULCE, PROV. DE COCLE, REPUBLICA DE PANAMA

PLANTA DE TRATAMIENTO

DISEÑO ARQUITECTONICO:	ARQ. OLMEDO GOMEZ/SERTA
ESTRUCTURA:	ING. JUAN RAUL DIAZ
ELECTRICIDAD:	ING. MANUEL PADILLA
SISTEMAS ESPECIALES:	ING. DORANSE HURTADO
PLOMERIA:	MAESTRO PLOM. HECTOR HASSELL
AIRE ACONDICIONADO:	ING. OSVALDO ADAMES
GASES MEDICOS:	ING. VICENTE PEÑALOZA

riva s.a.
S.A.I.I.C.F.A.

PL-35

REVISION:	ARQ. OLMEDO GOMEZ
REVISION:	SERTA
DESARROLLO:	SERTA
FECHA:	2012
PROYECTO No.	2012-DES-014
HOJA No.	63 DE

POLICLINICA DR. MANUEL DE JESUS ROJAS