

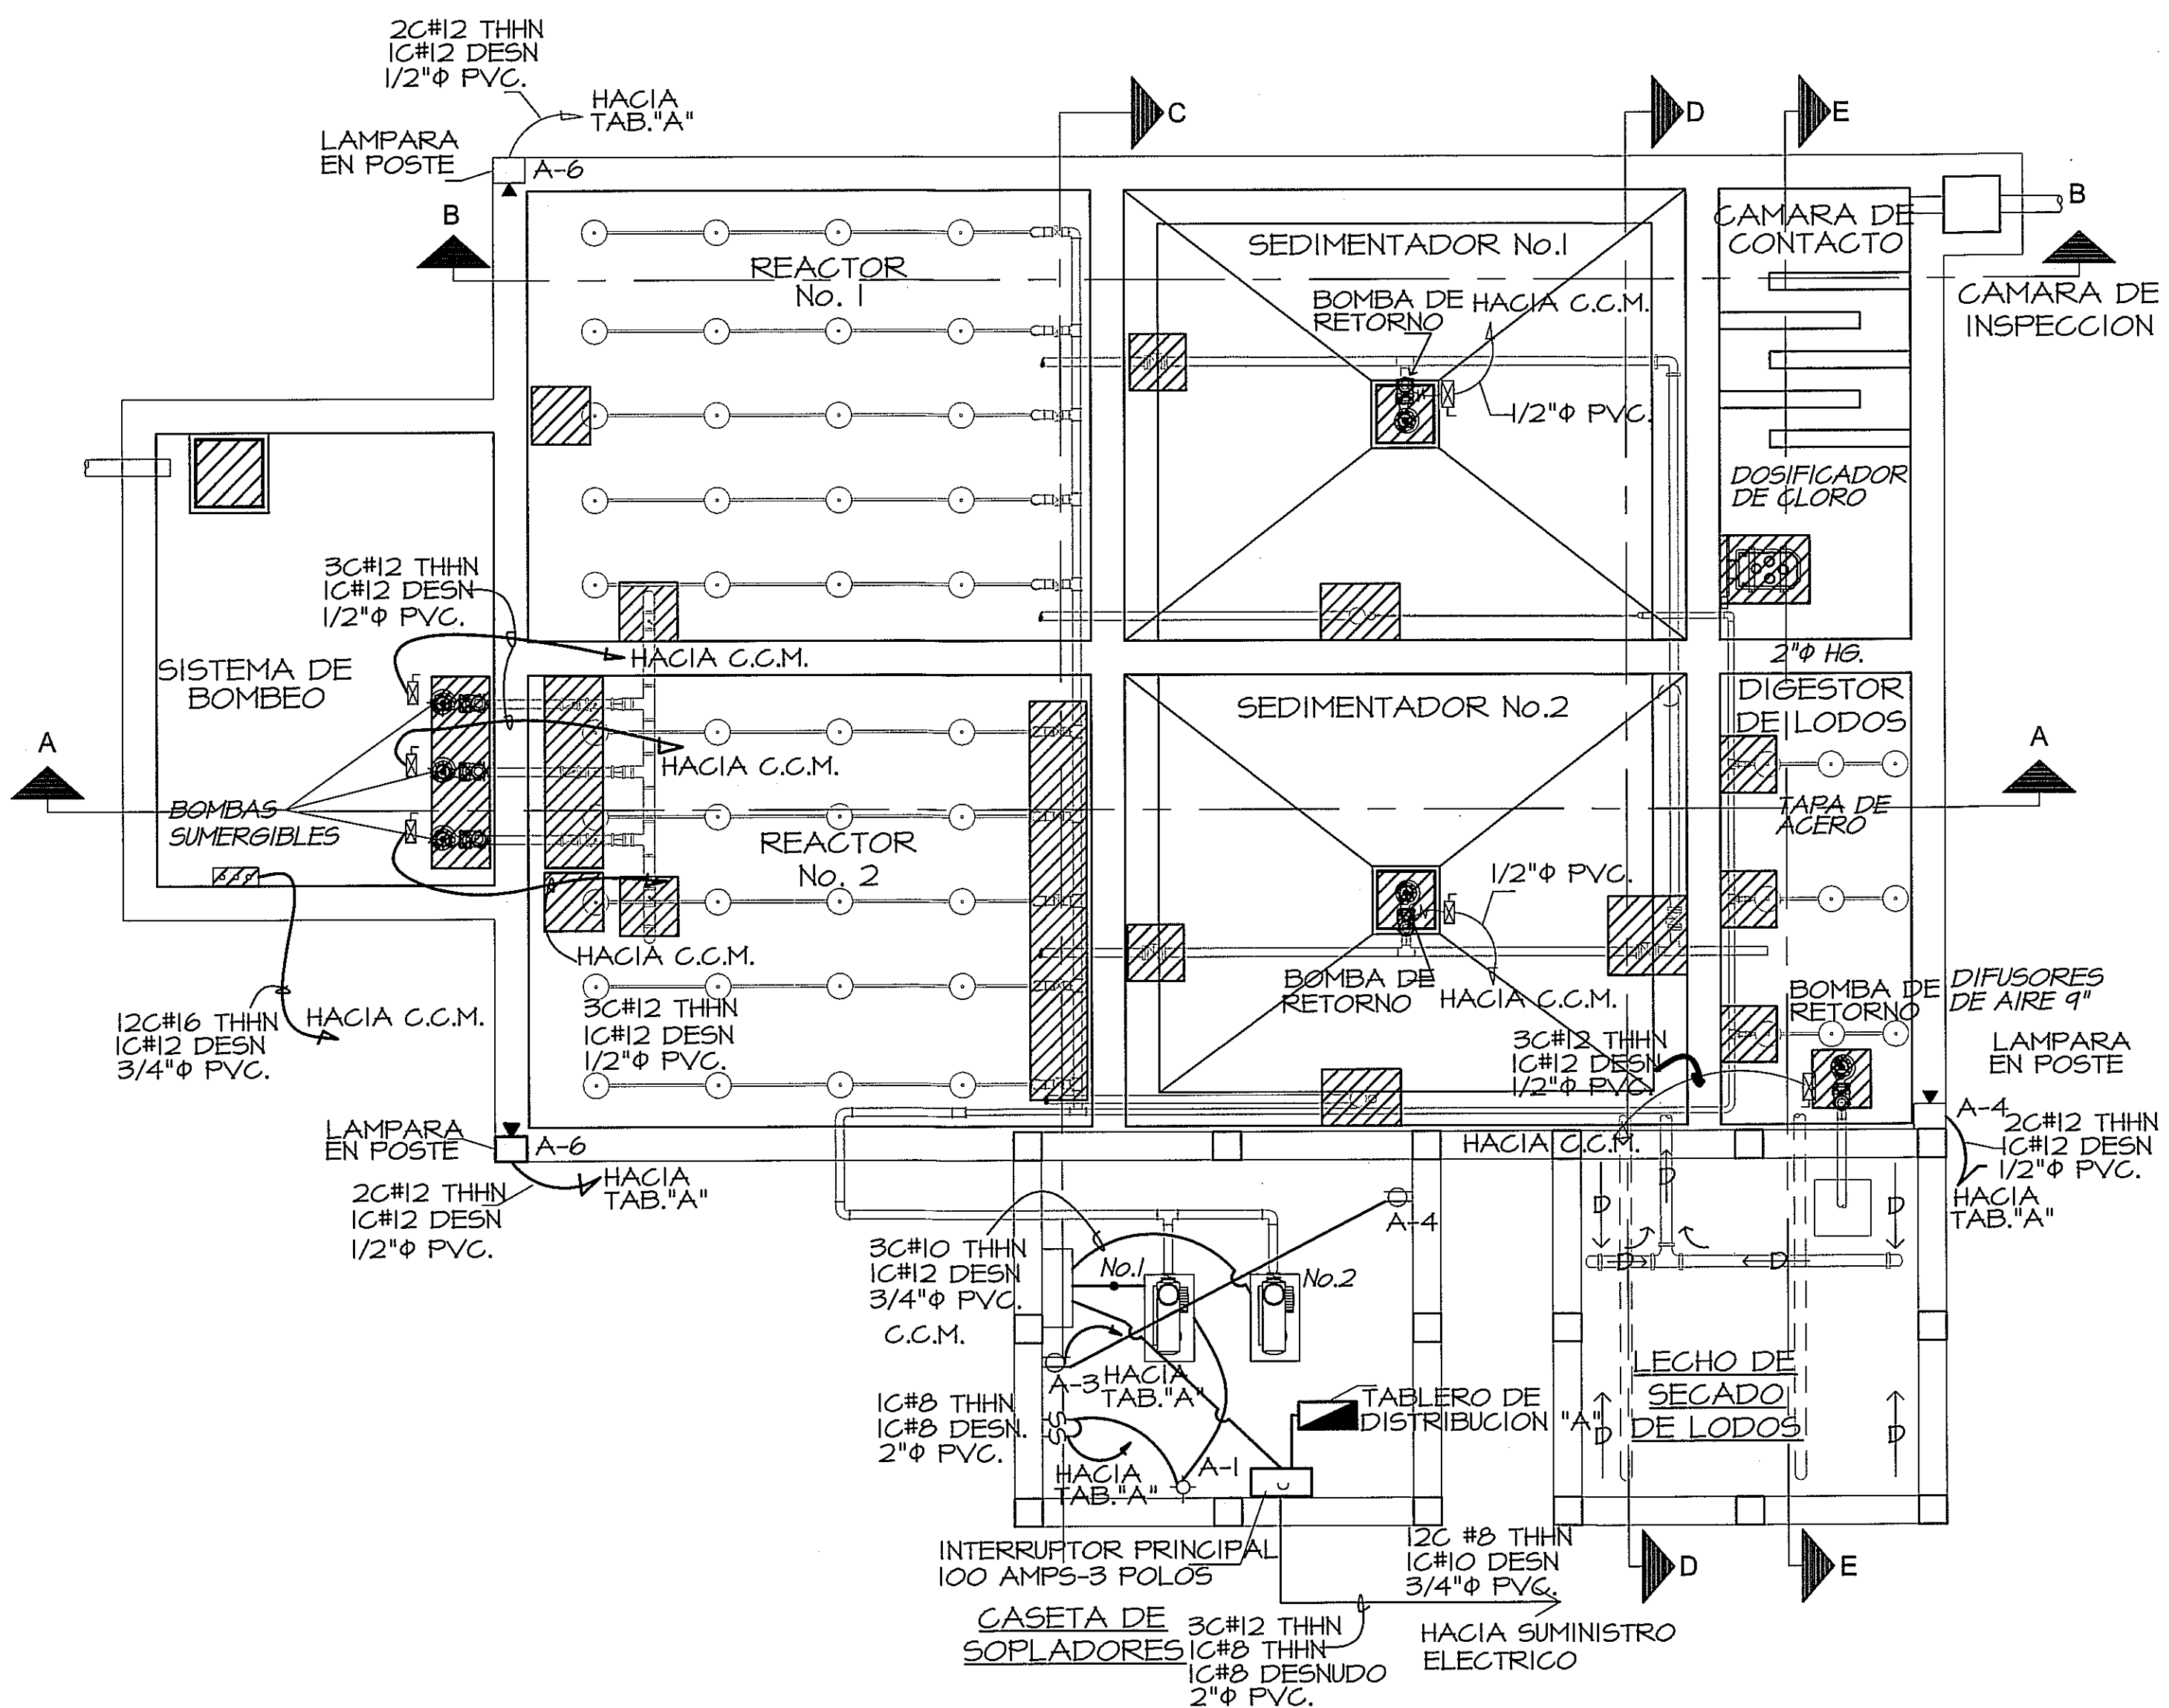


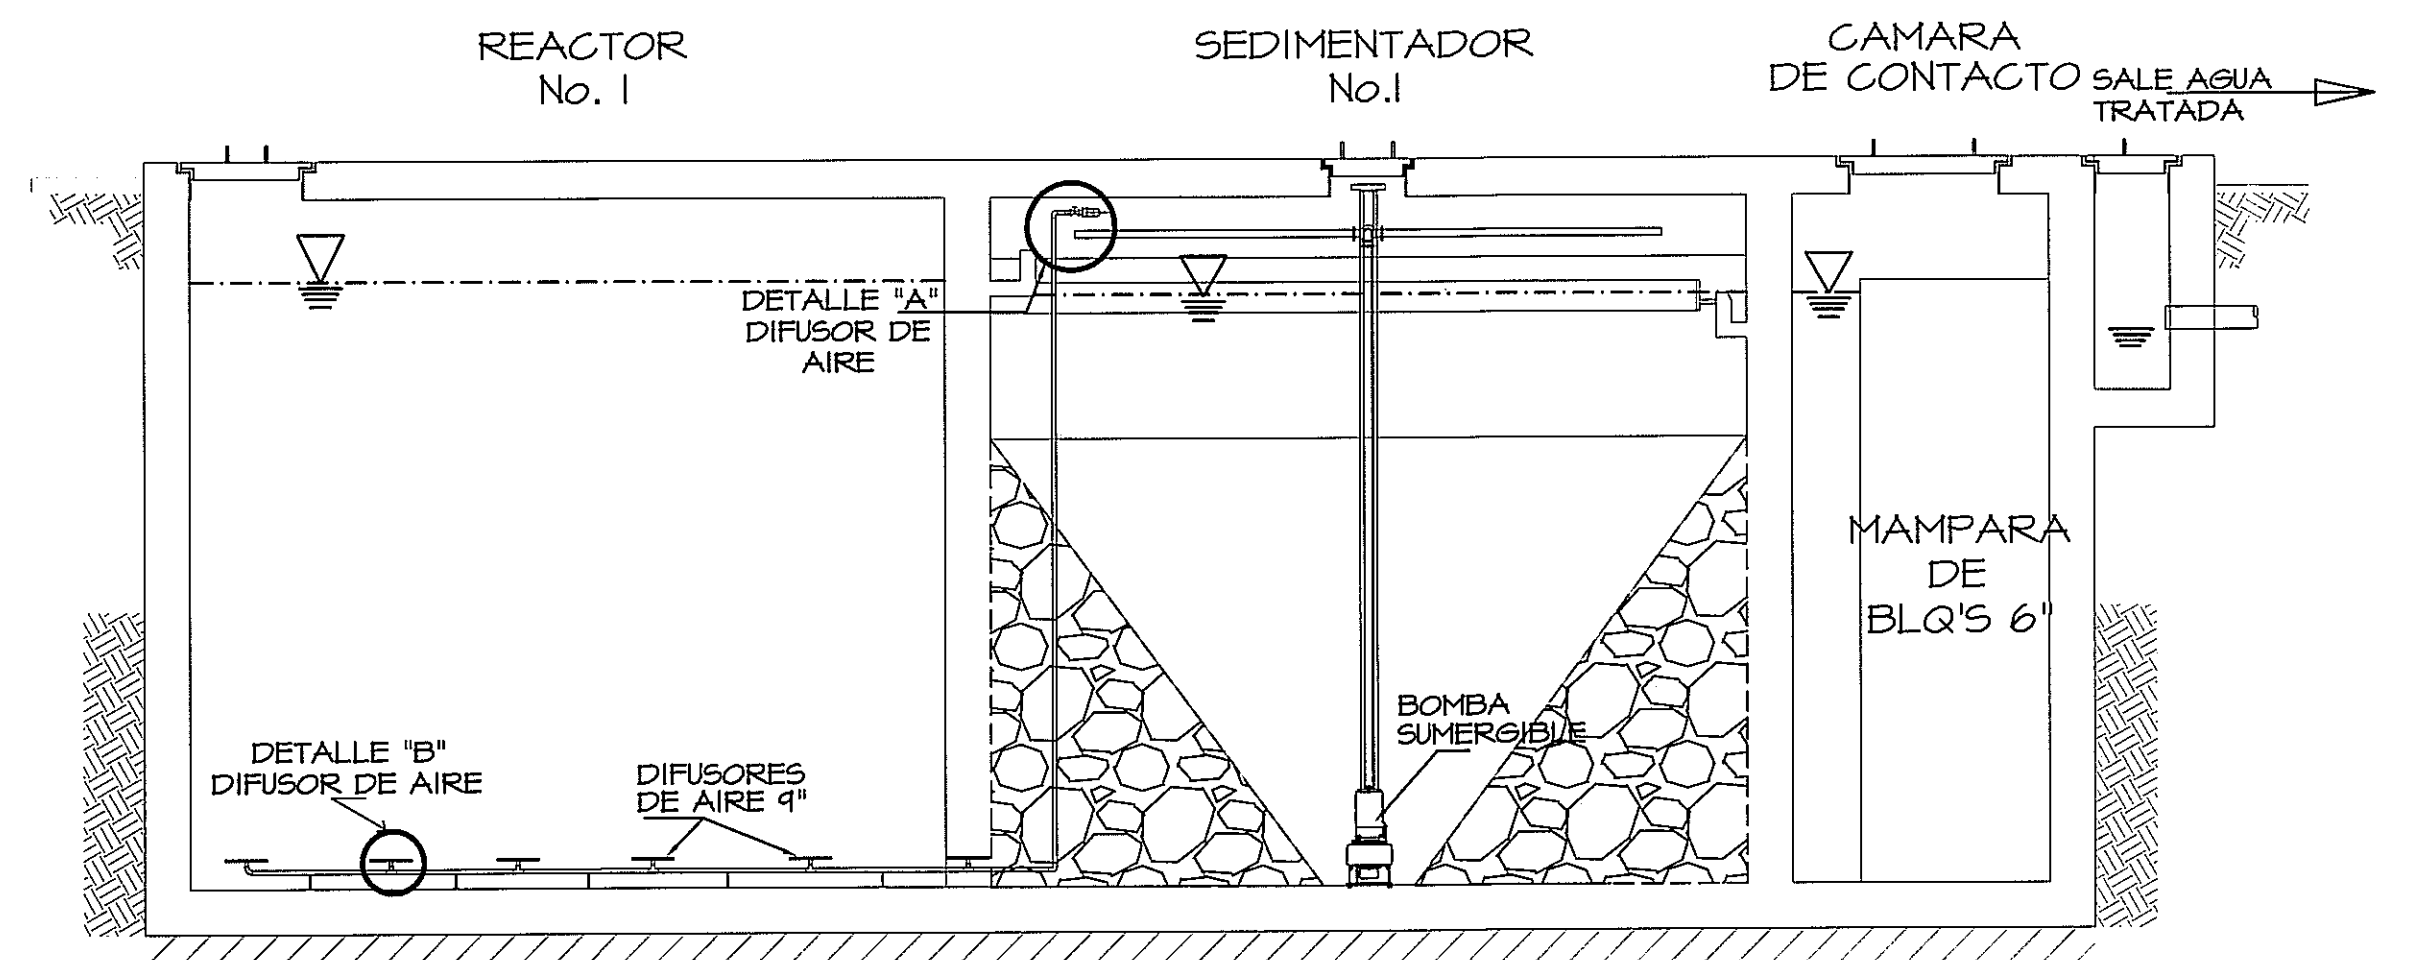

**PLANTA DE DISTRIBUCION
ELECTRICIDAD GENERAL**


ESC. 1:50

**DETALLE DE ANGULO
PARA BOYAS**

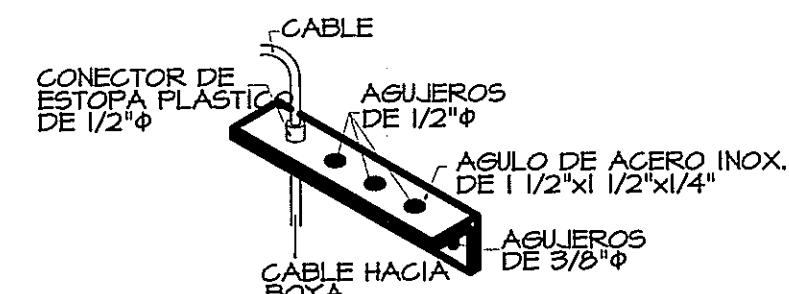


SECCION ELECTROMECHANICA B-B

ESC. 1:50

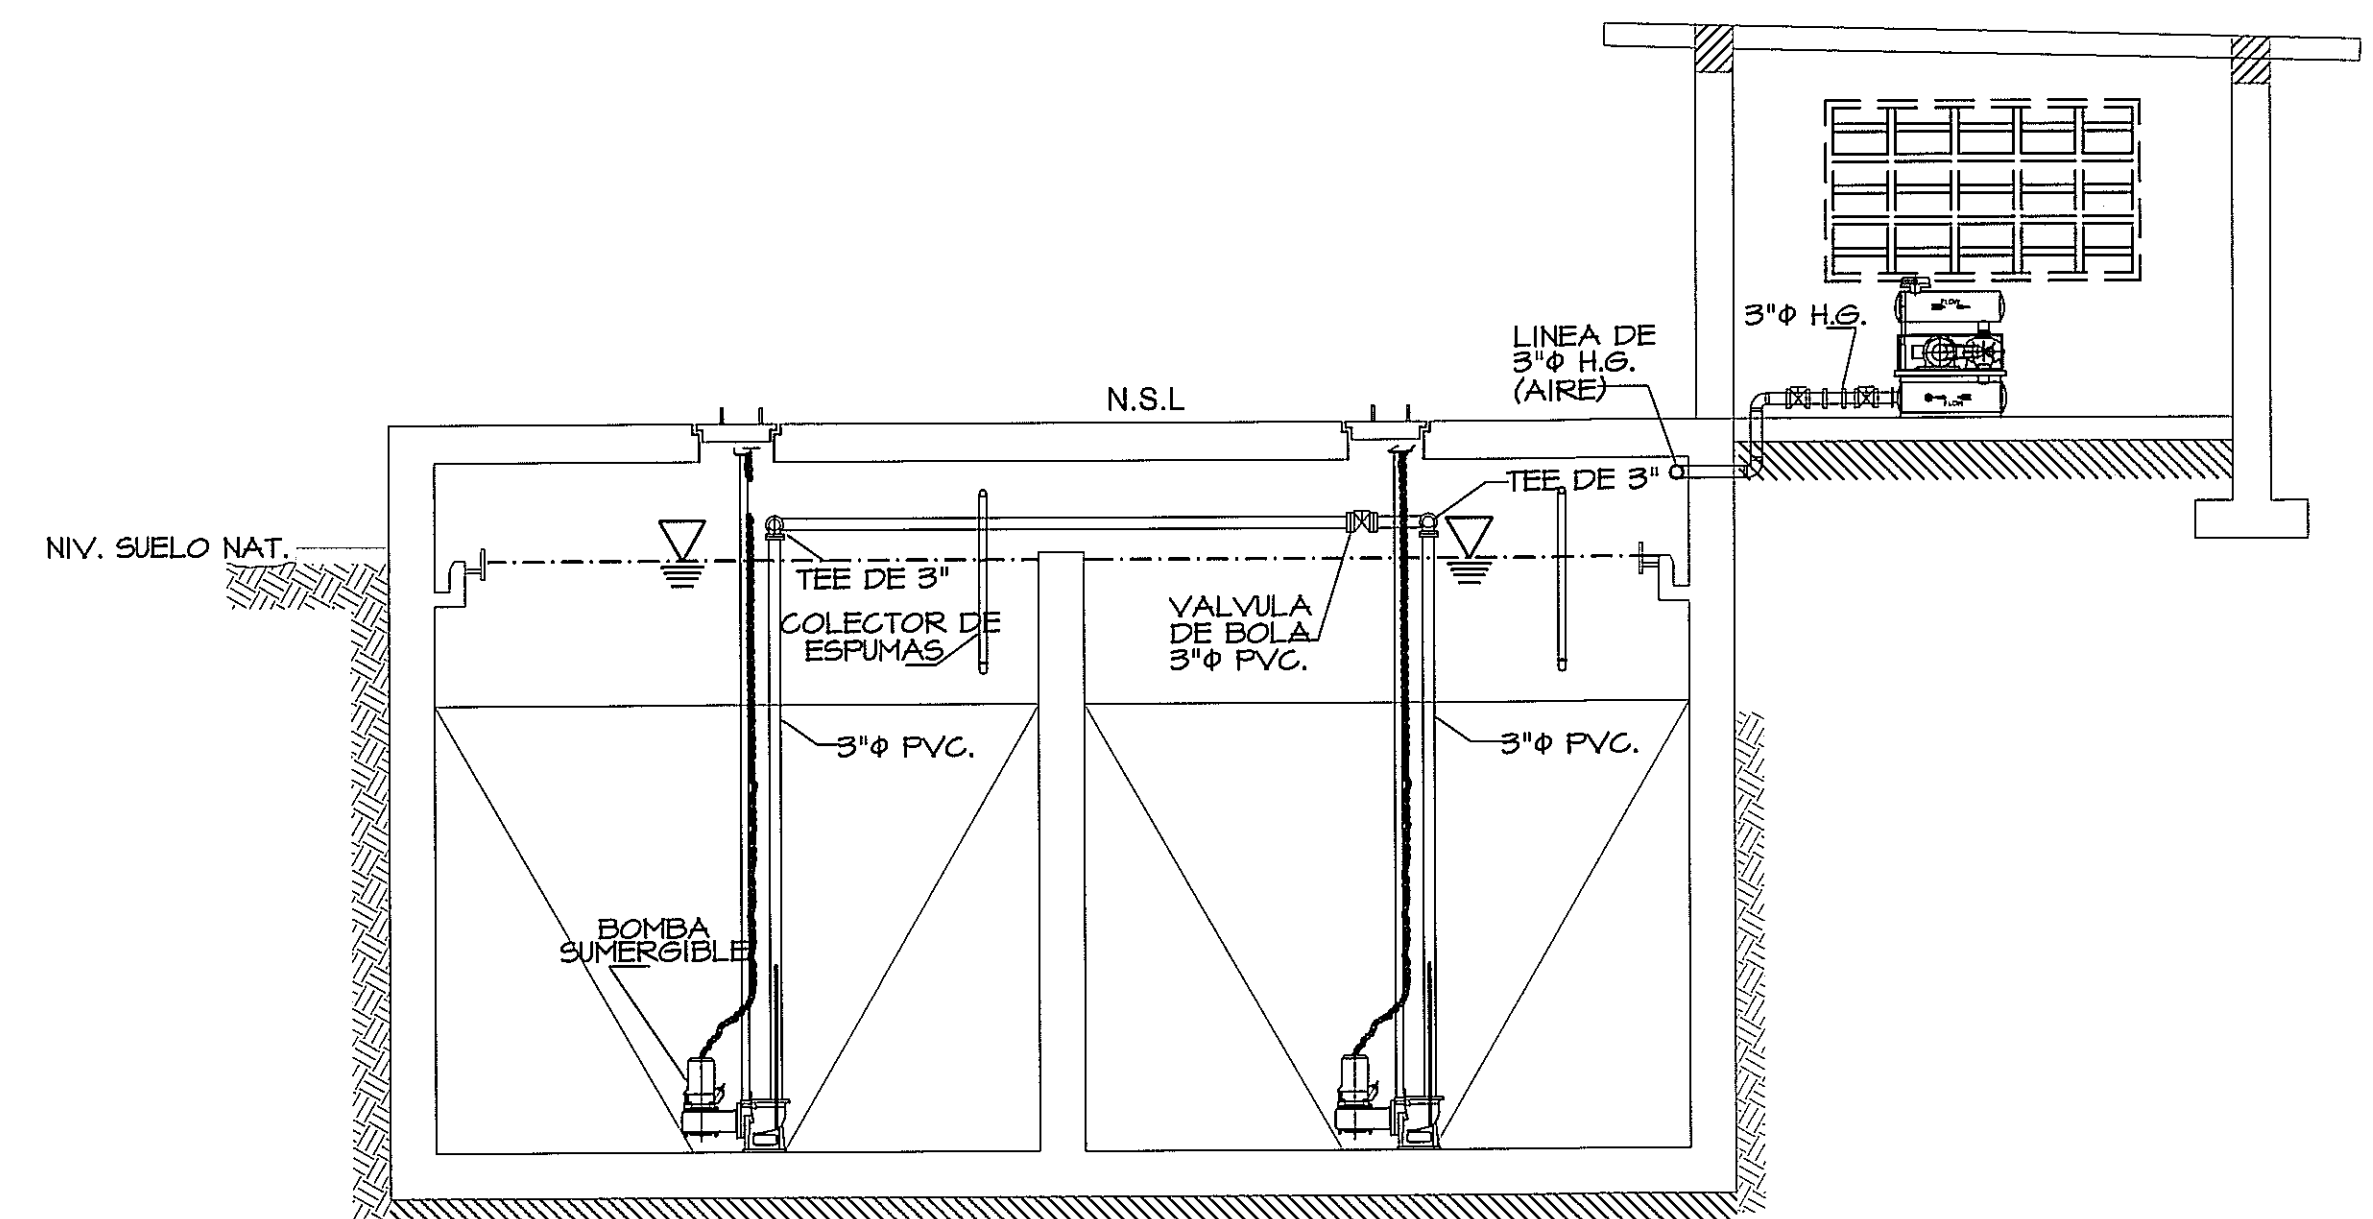


SECCION D-D

ESC. 1:75

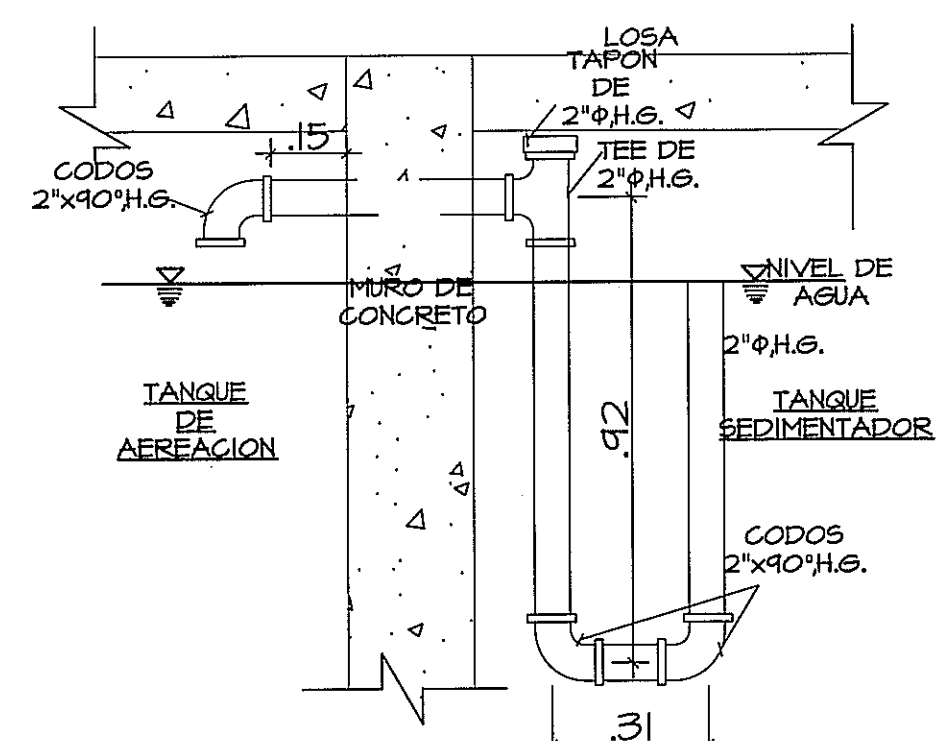


ELEVACION-COLECTOR

ESCALA: 1:15

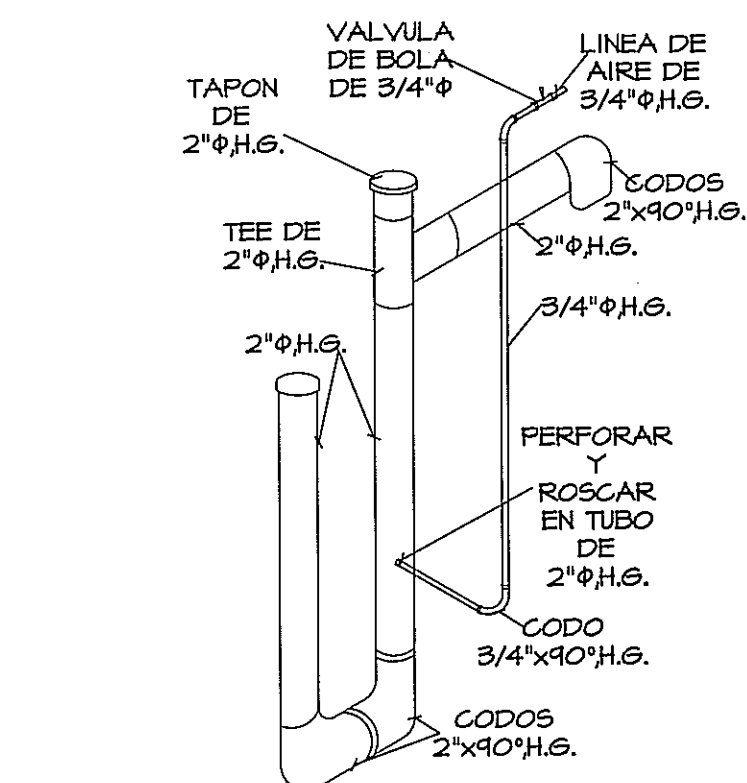


ISOMETRICO-COLECTOR

ESCALA: 1:15

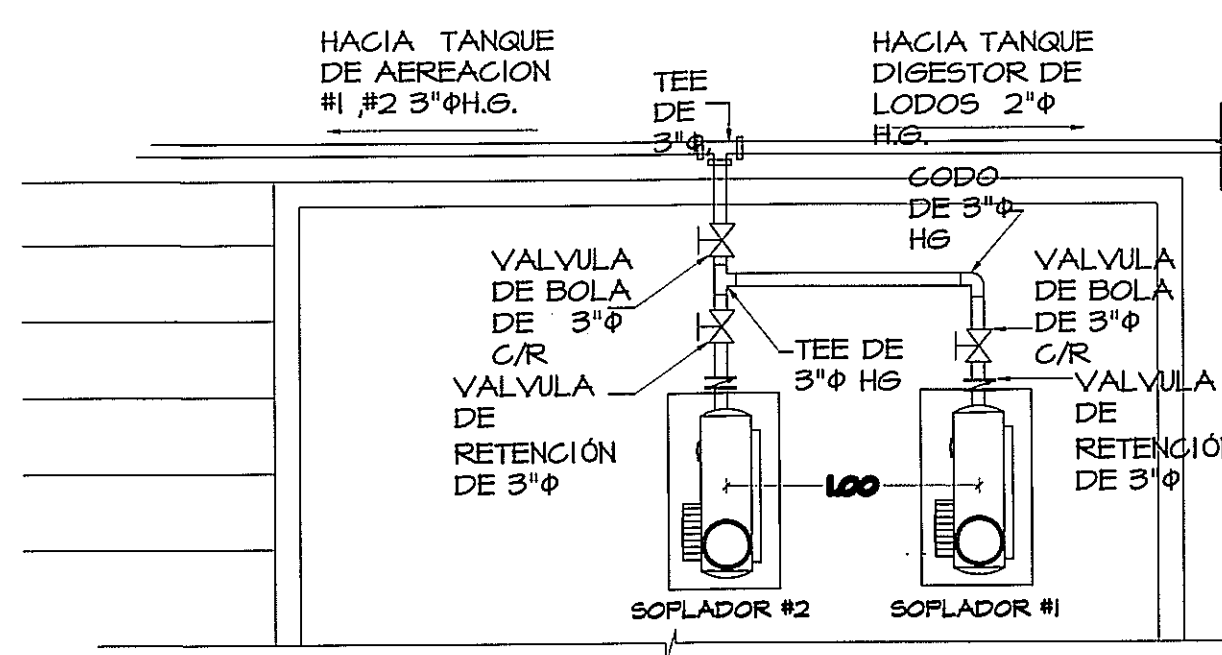


INSTALACION-SOPLADORES

ESCALA: 1:33 1/3

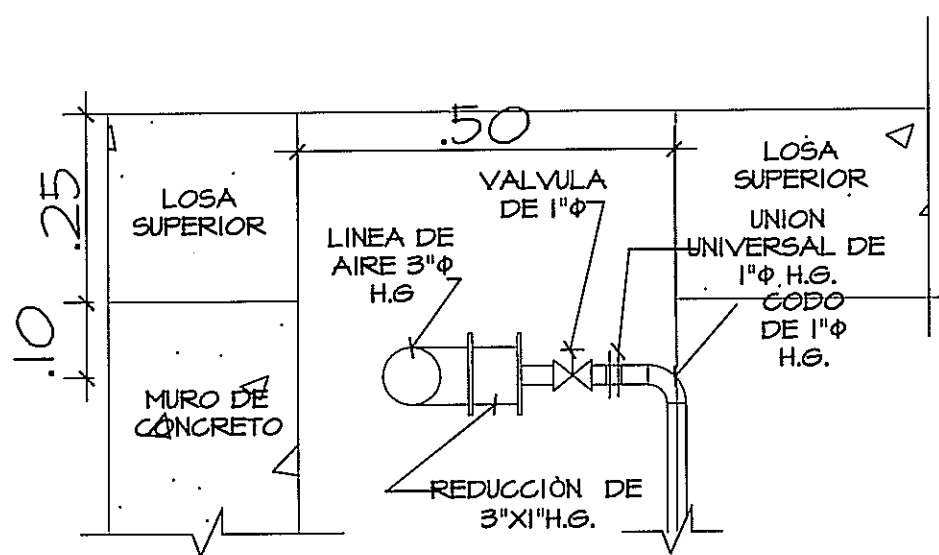


DETALLE-A DIFUSOR

ESCALA: 1:10

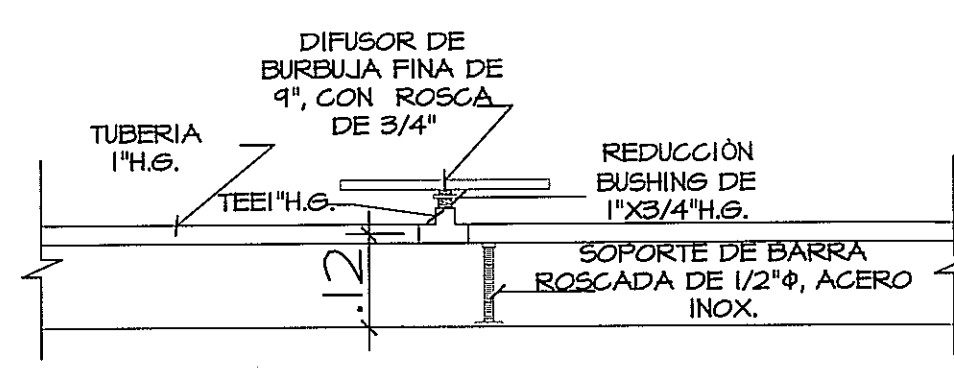


DETALLE-B DIFUSOR

ESCALA: 1:10

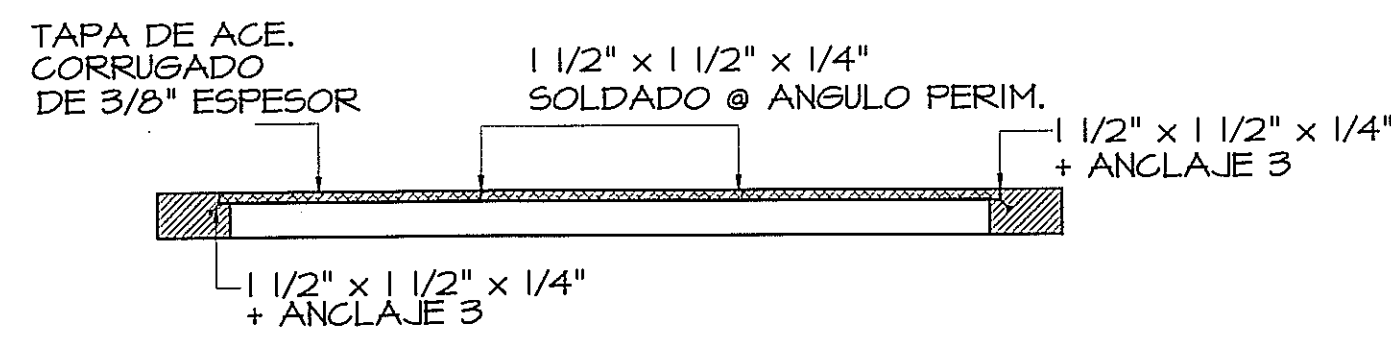

DETALLE DE TAPA

5/E

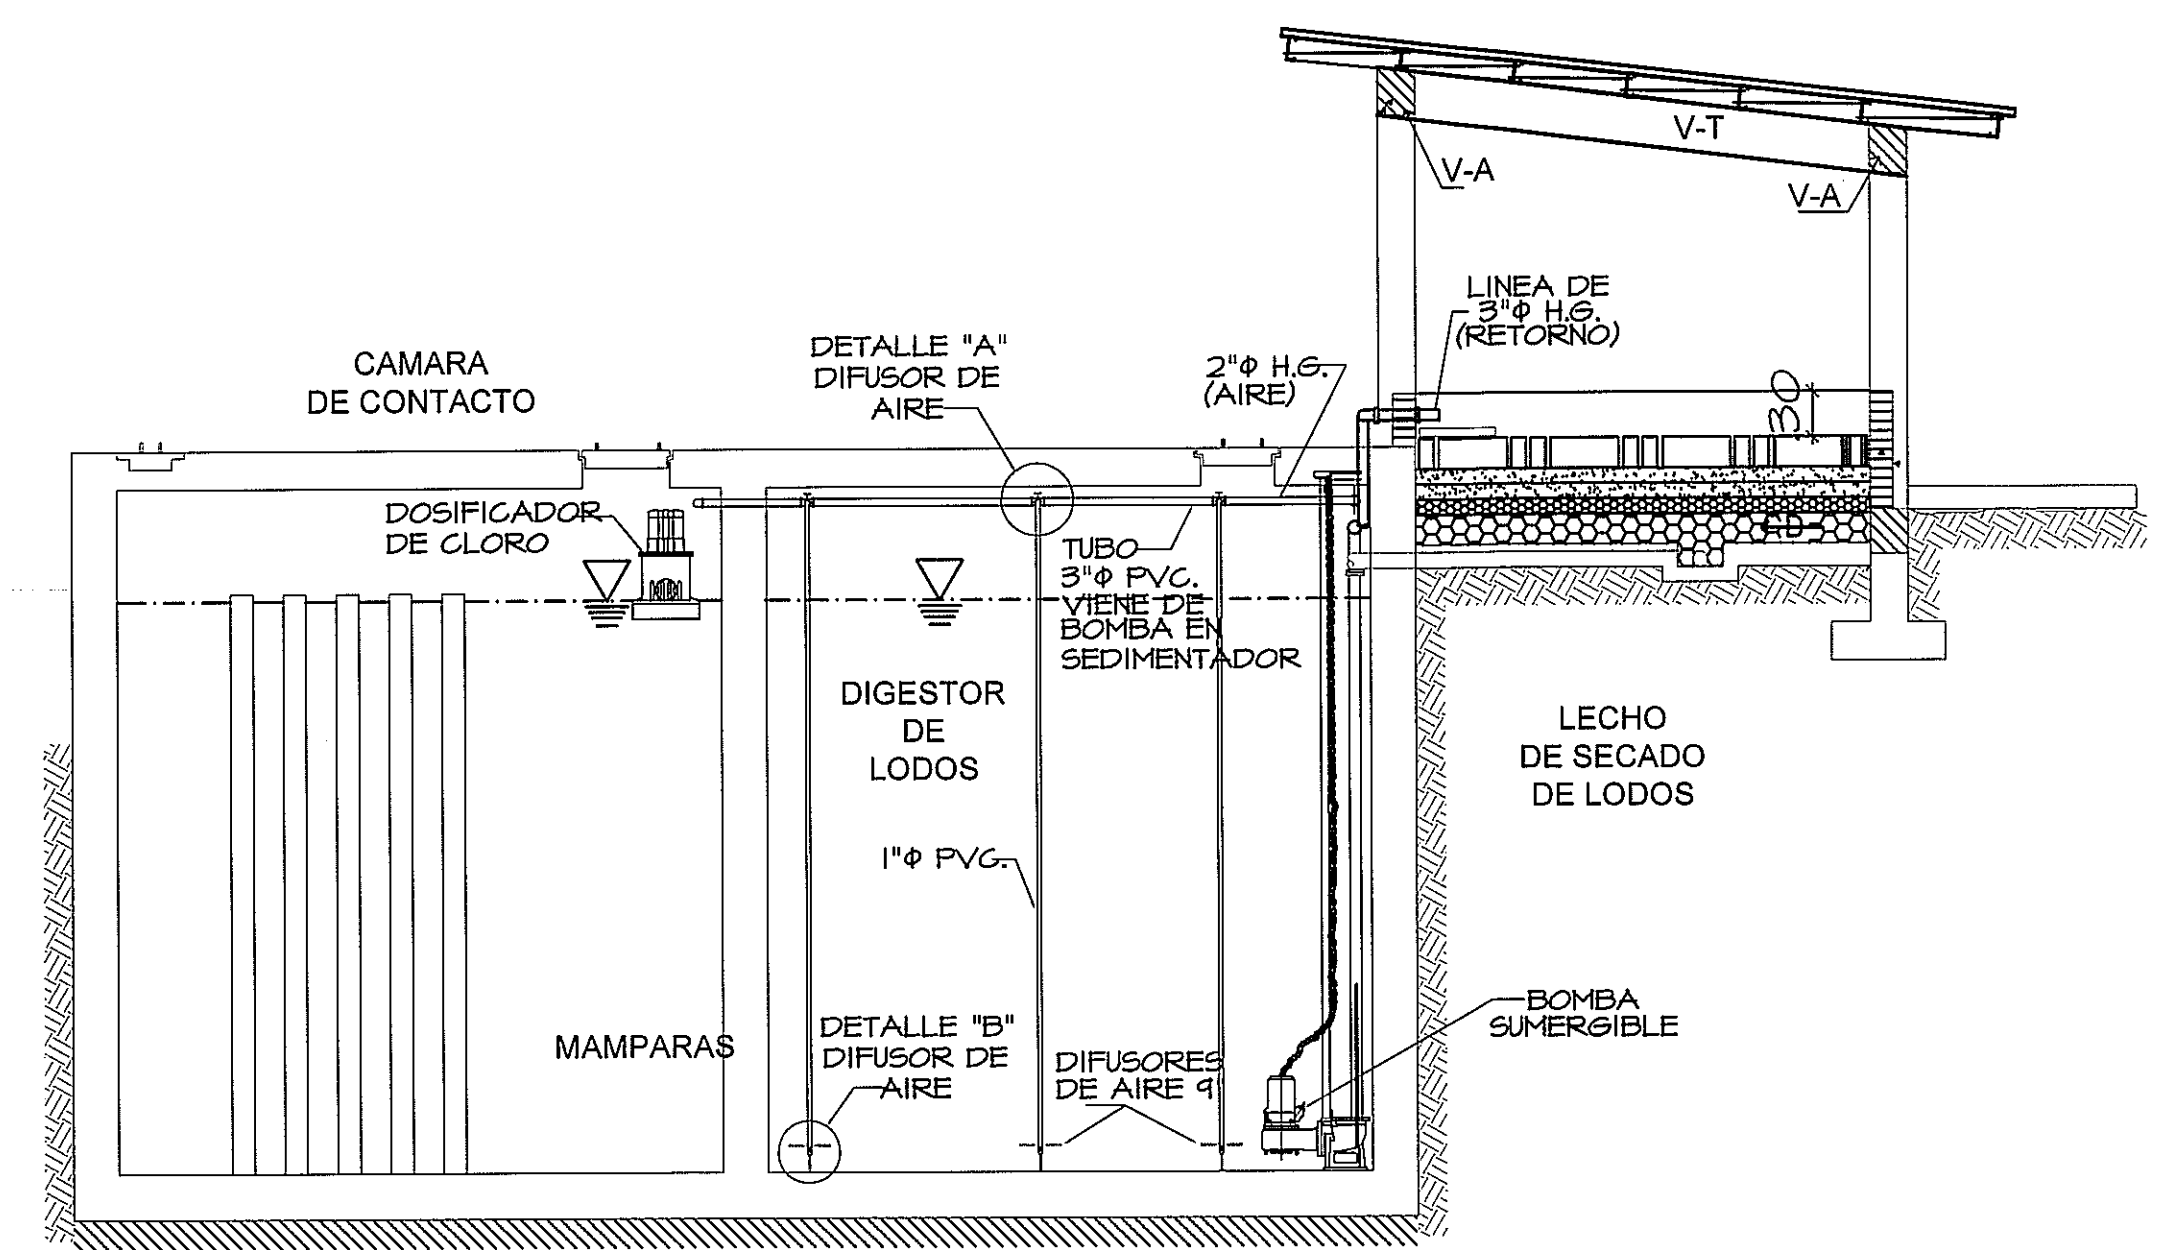

SECCION ELECTROMECHANICA E-E

ESC. 1:50

PROHIBIDA LA REPRODUCCION TOTAL O PARCIAL, Y EL USO DE SU CONTENIDO SIN EL CONSENTIMIENTO DE SU AUTOR.

POLICLINICA DR. MANUEL DE JESUS ROJAS

OLMEDO A. GOMEZ MARTINEZ
ARQUITECTO
LICENCIADO 0008-001-103
Ley 10 del 26 de Enero de 1959
Junta Técnica de Ingeniería y Arquitectura

Revision No.
FECHA
REVISION #1 26-FEB-2013
REVISION #2 14-FEB-2013
REVISION #3 21-MAYO-2013



DIRECCION NACIONAL DE
INFRAESTRUCTURA Y SERVICIOS
DE APOYO (DINSA)

JEFE DE
DEPARTAMENTO

DIRECTOR DE
INGENIERIA Y ARQUITECTURA

PROYECTO:
CONSTRUCCION DE NUEVO EDIFICIO INSTITUCIONAL
POLICLINICA DR. MANUEL DE JESUS ROJAS
PROPIEDAD DE LA CAJA DEL SEGURO SOCIAL DE PANAMA
UBICADO EN LA URB. VILLA MONICA, CARRETERA INTERAMERICANA
DISTRITO DE AGUADULCE, PROV. DE COCLE, REPUBLICA DE PANAMA

DIRECTOR DE OBRAS Y CONSTRUCCIONES MUNICIPALES

PLANTA DE TRATAMIENTO

DISENO ARQUITECTONICO:
ARG. OLMEDO GOMEZ/SERTA
ESTRUCTURA:
ING. JUAN RAUL DIAZ
ELECTRICIDAD:
ING. MANUEL PADILLA
SISTEMAS ESPECIALES:
ING. DORANSE HURTADO
PLOMERIA:
MAESTRO PLOM. HECTOR HASSELL
AIRE ACONDICIONADO:
ING. OSVALDO ADAMES
GASES MEDICOS:
ING. VICENTE PEALOZA

riva s.a.
S.A.I.I.C.F.A.

PL-37

REVISION:
ARG. OLMEDO GOMEZ
REVISION:
SERTA
DESARROLLO:
SERTA
FECHA:
2012
PROYECTO No.
2012-DES-014

HOJA No.
65 DE