




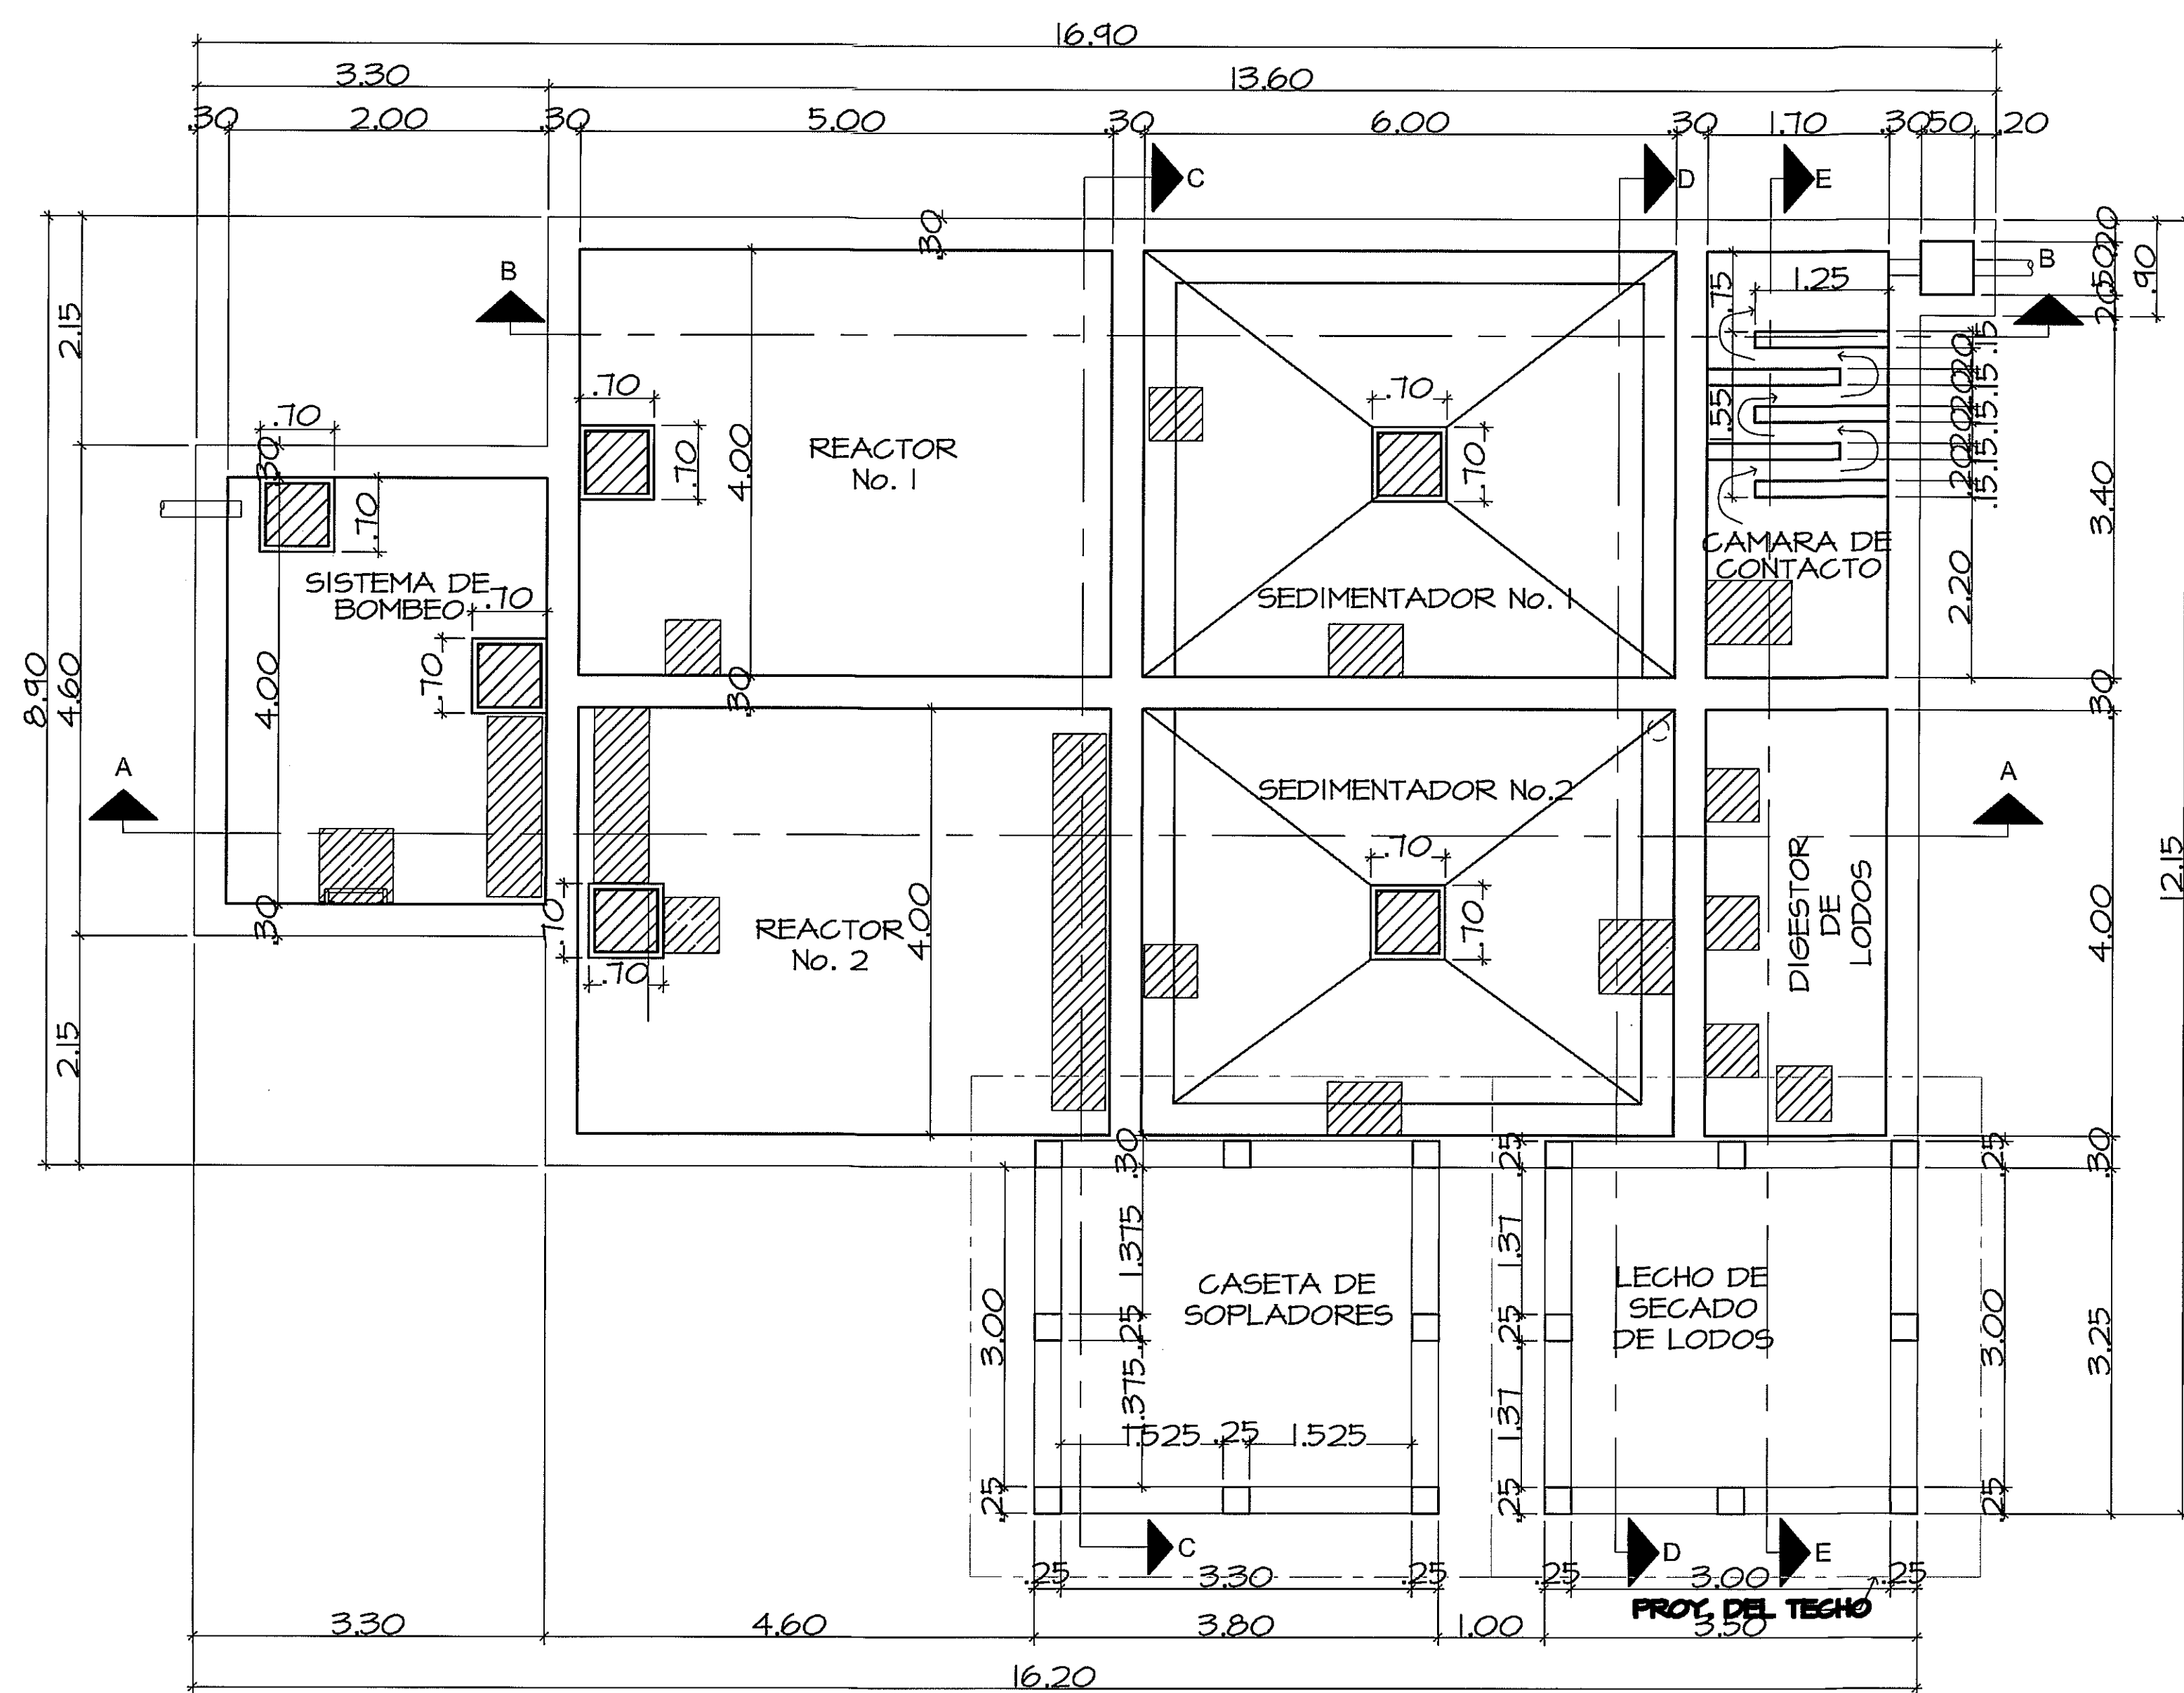


PLANTA ARQUITECTONICA DE PLANTA DE TRATAMIENTO
Esc. 1:50

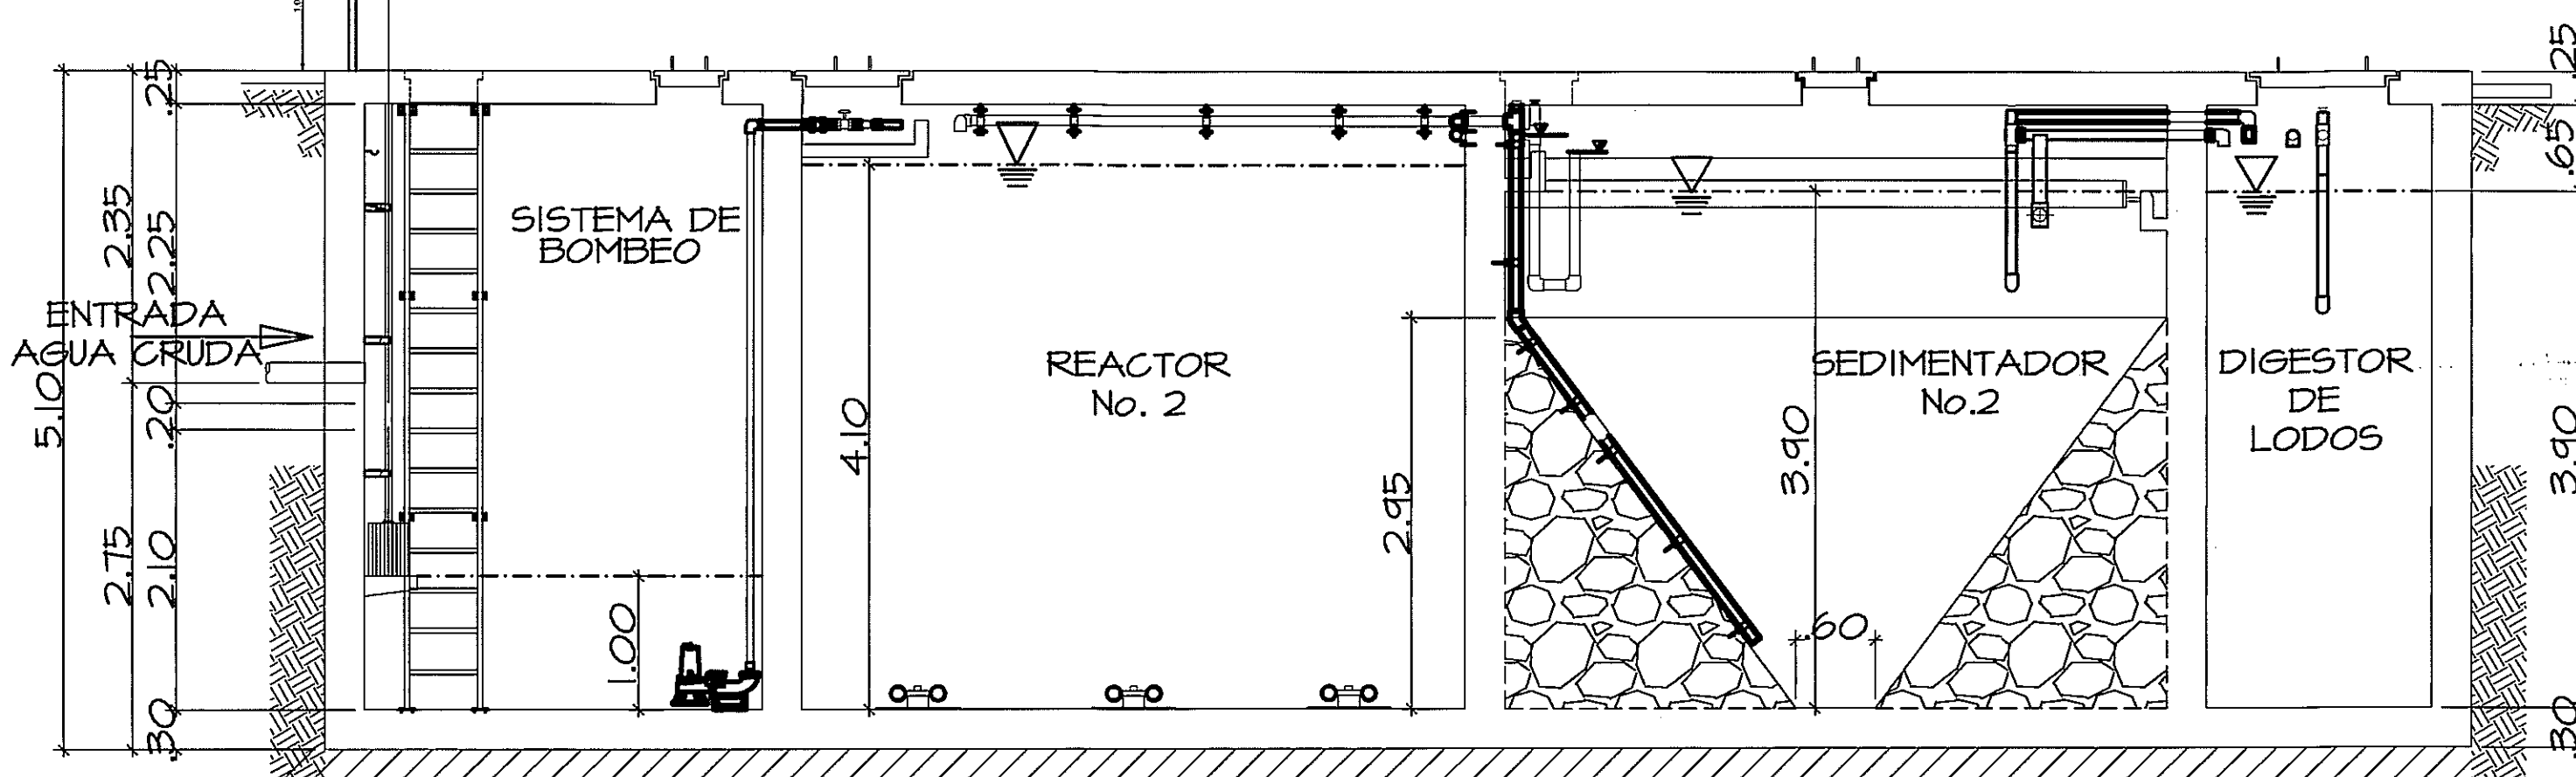


SECCION A-A
Esc. 1:50

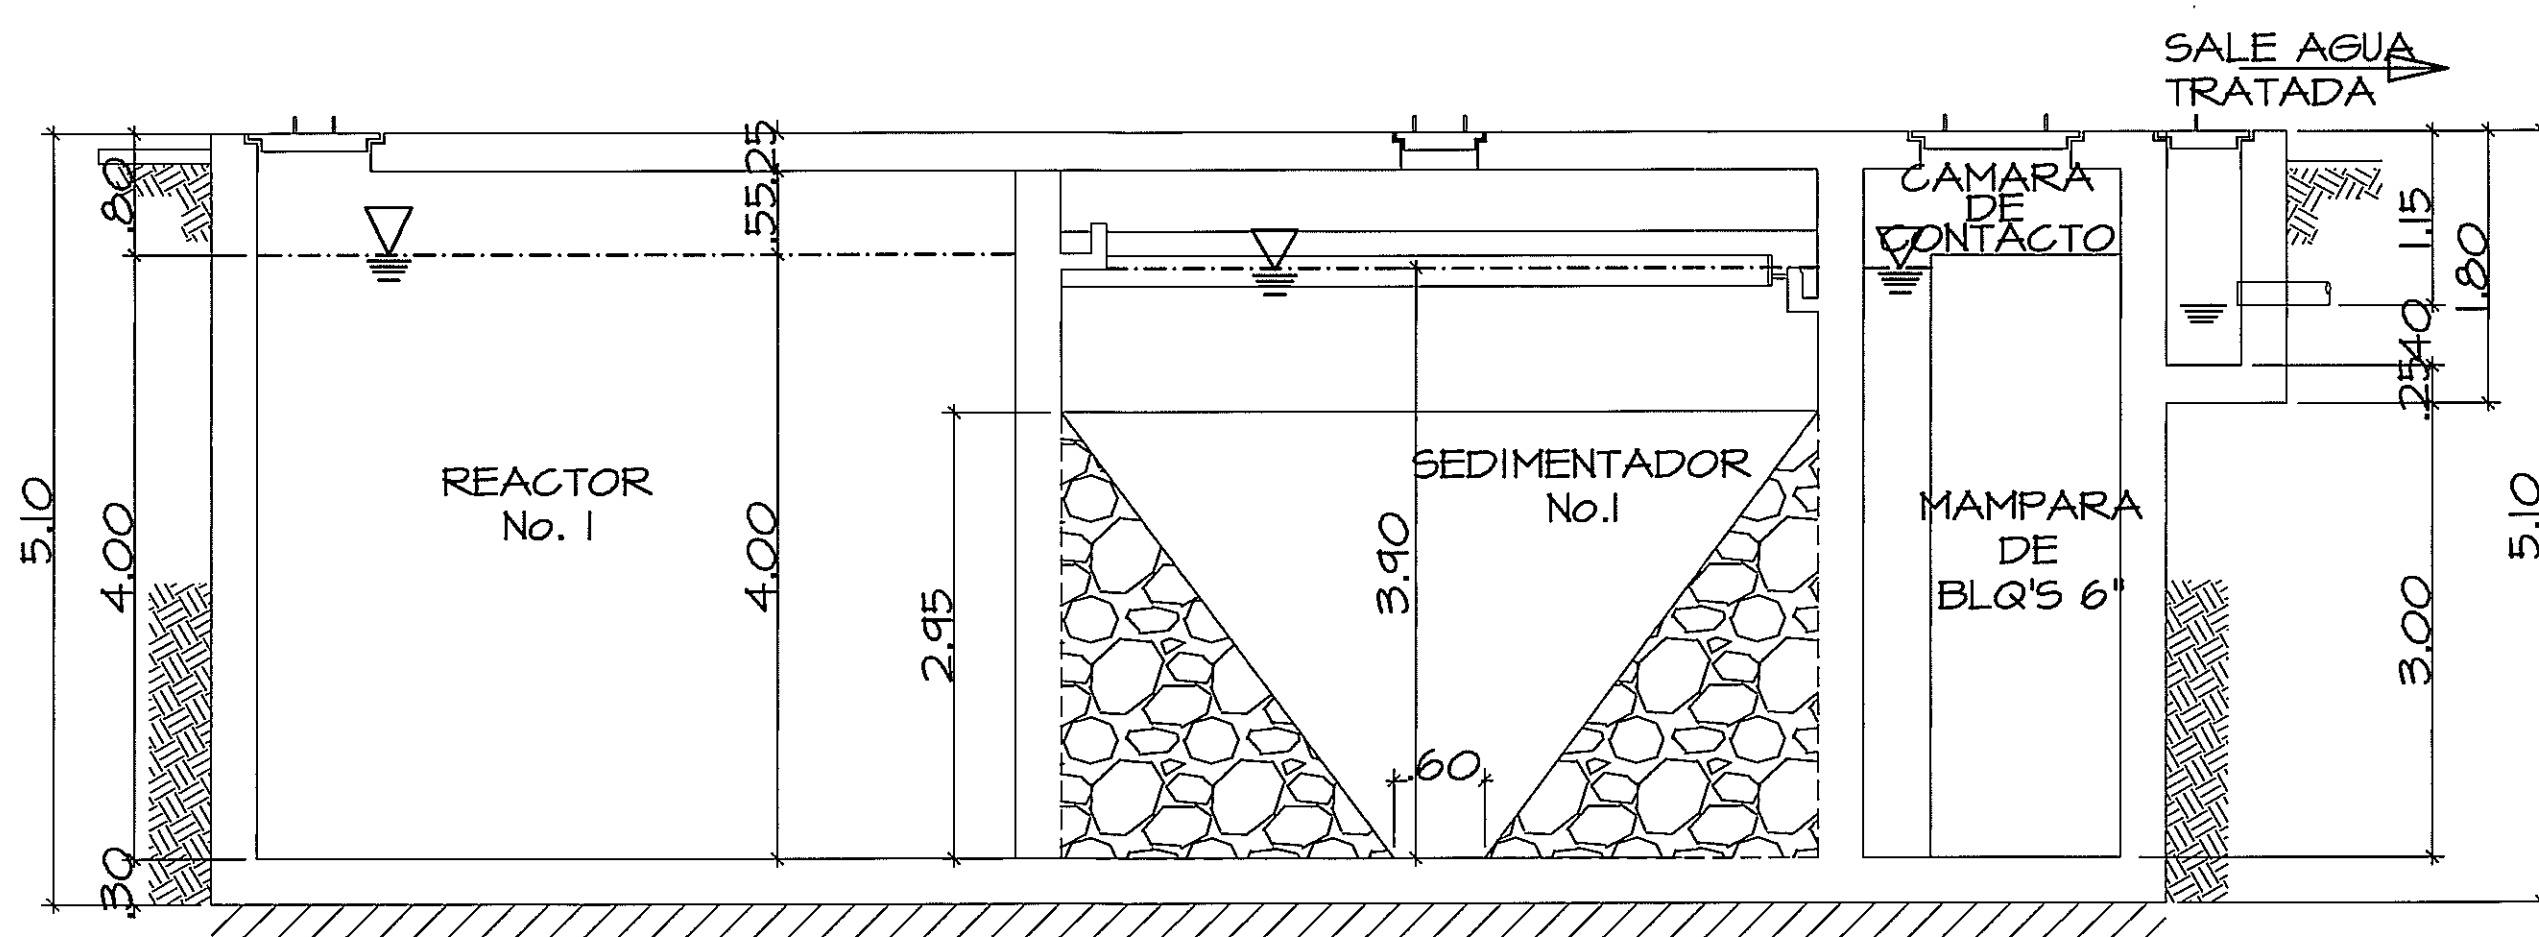


SECCION B-B
Esc. 1:50

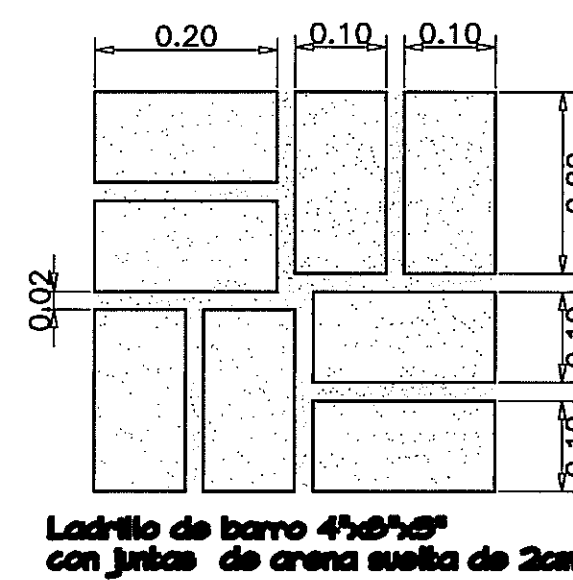


DETALLE DE COLOCACION
DE PISO DE LADRILLO DE BARRO
Escala 1:25

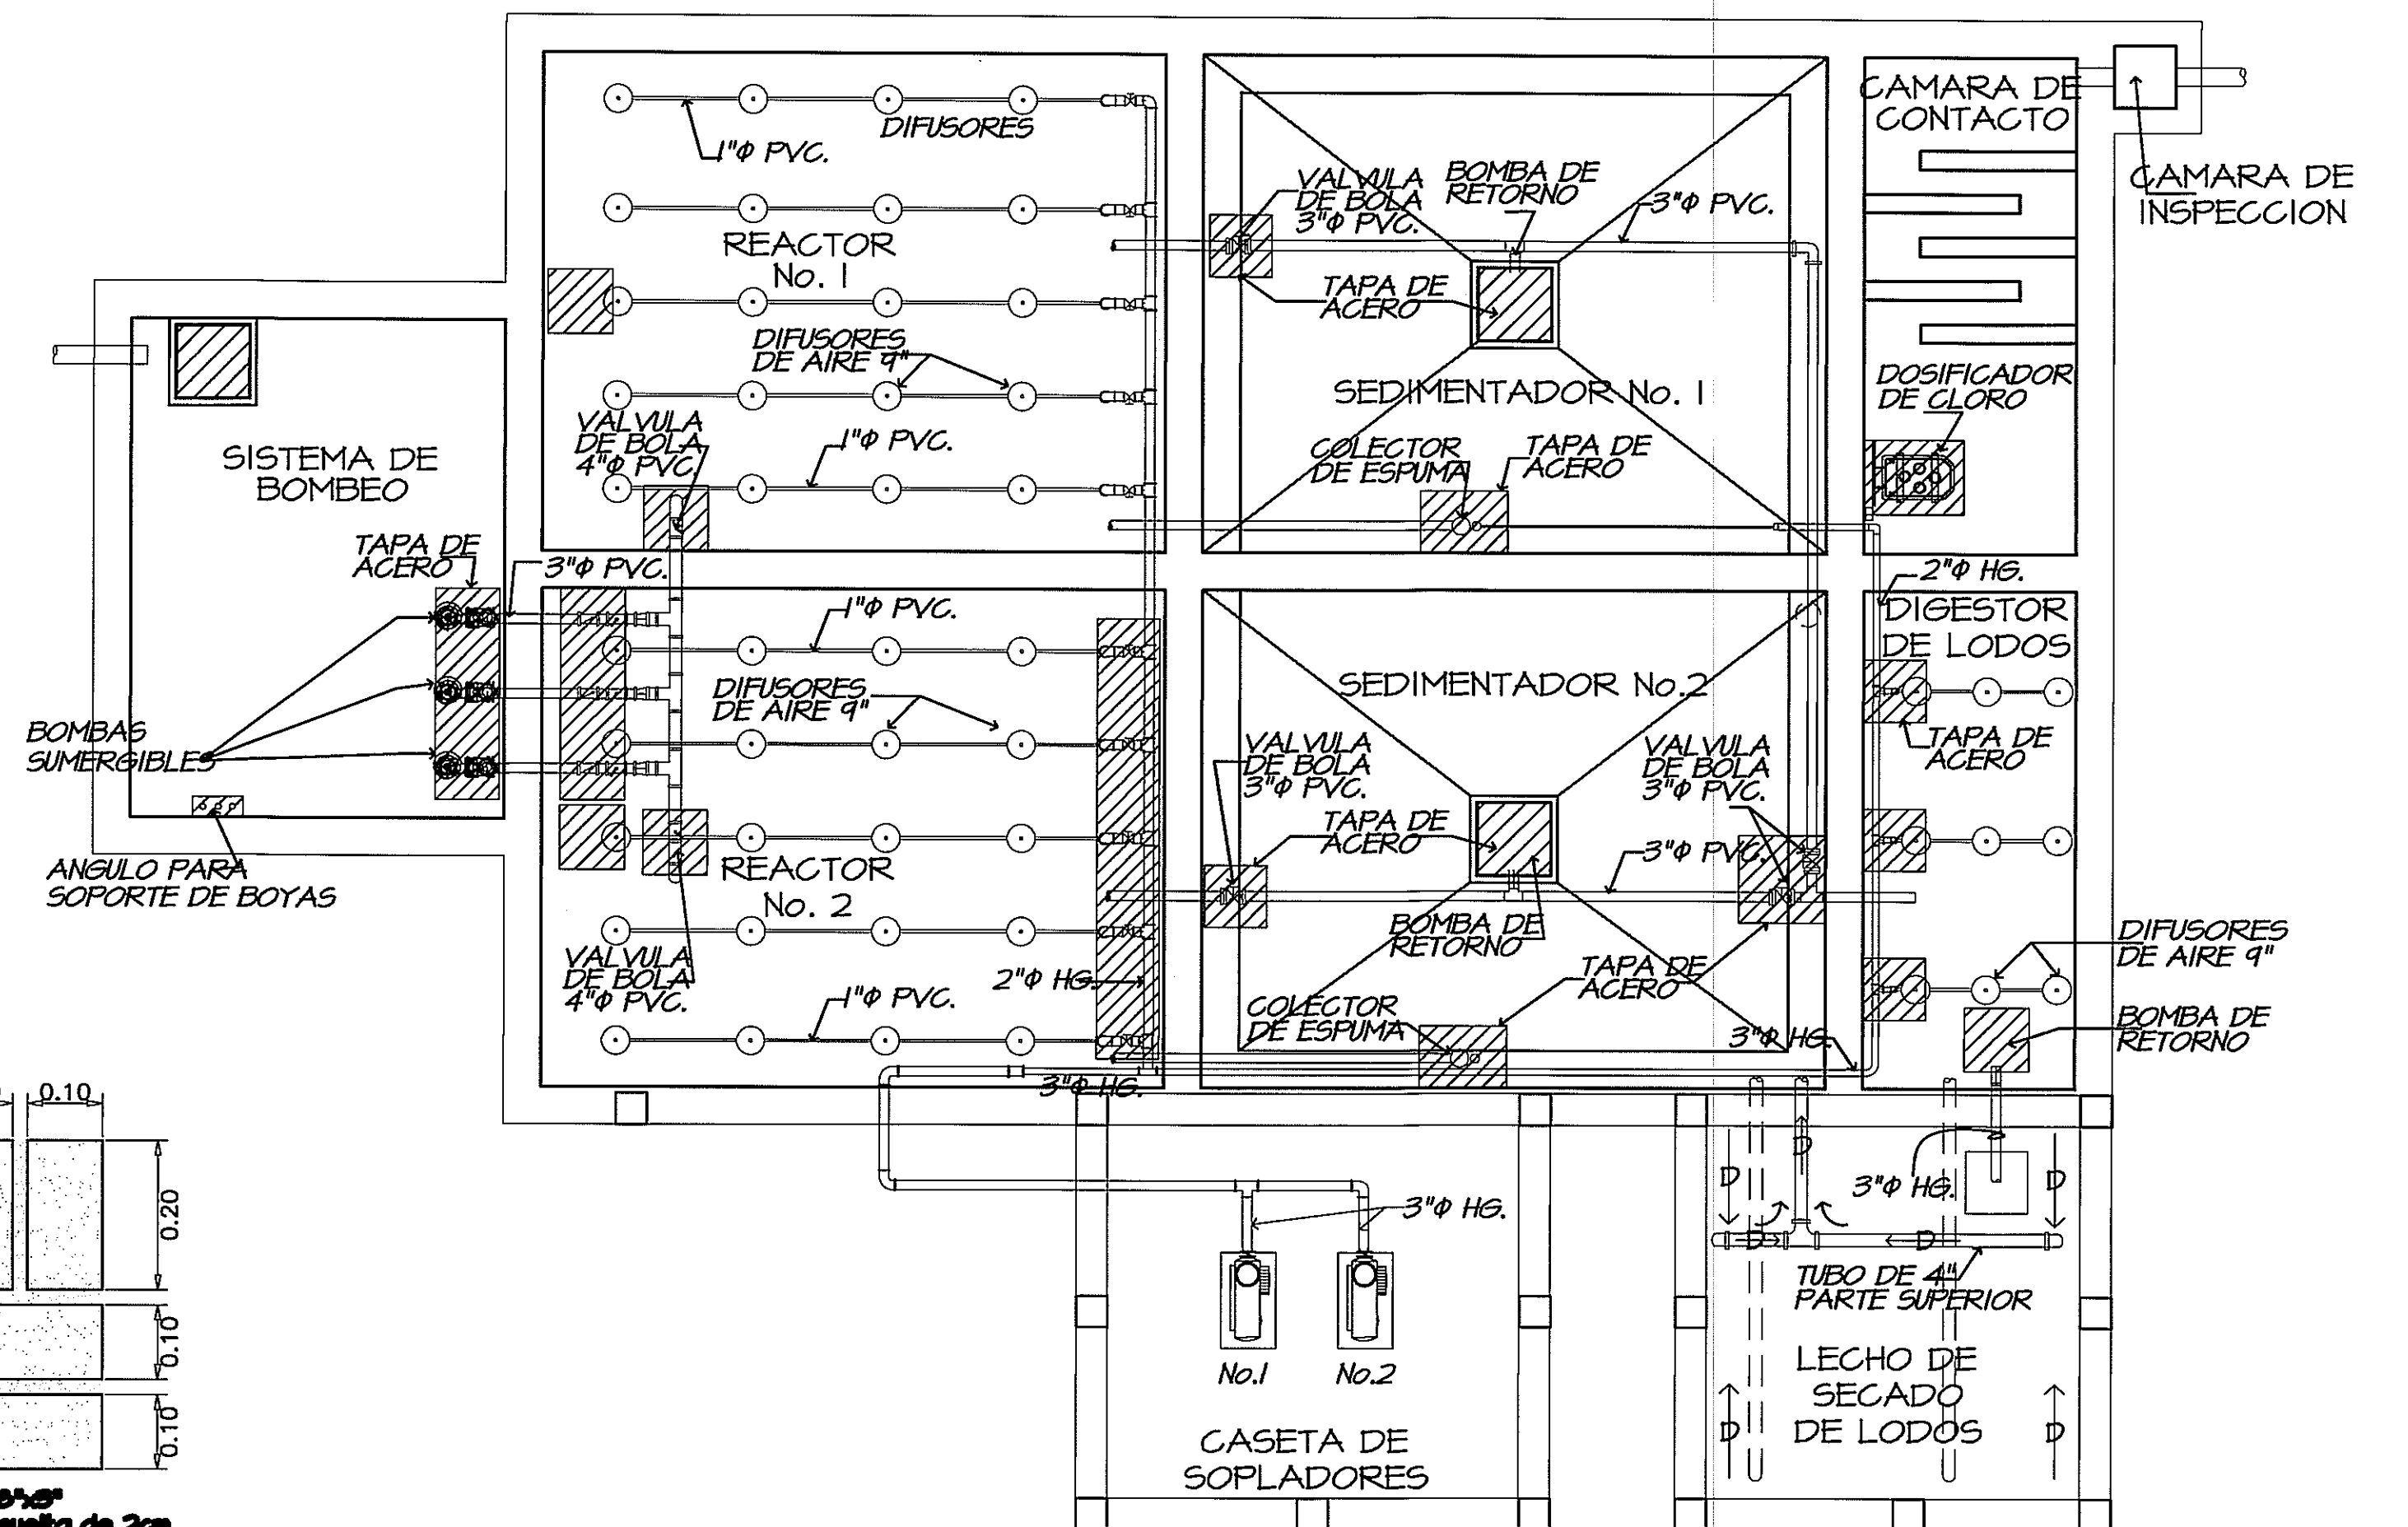


PLANTA DE EQUIPAMIENTO DE PLANTA DE TRATAMIENTO
Escala 1/50

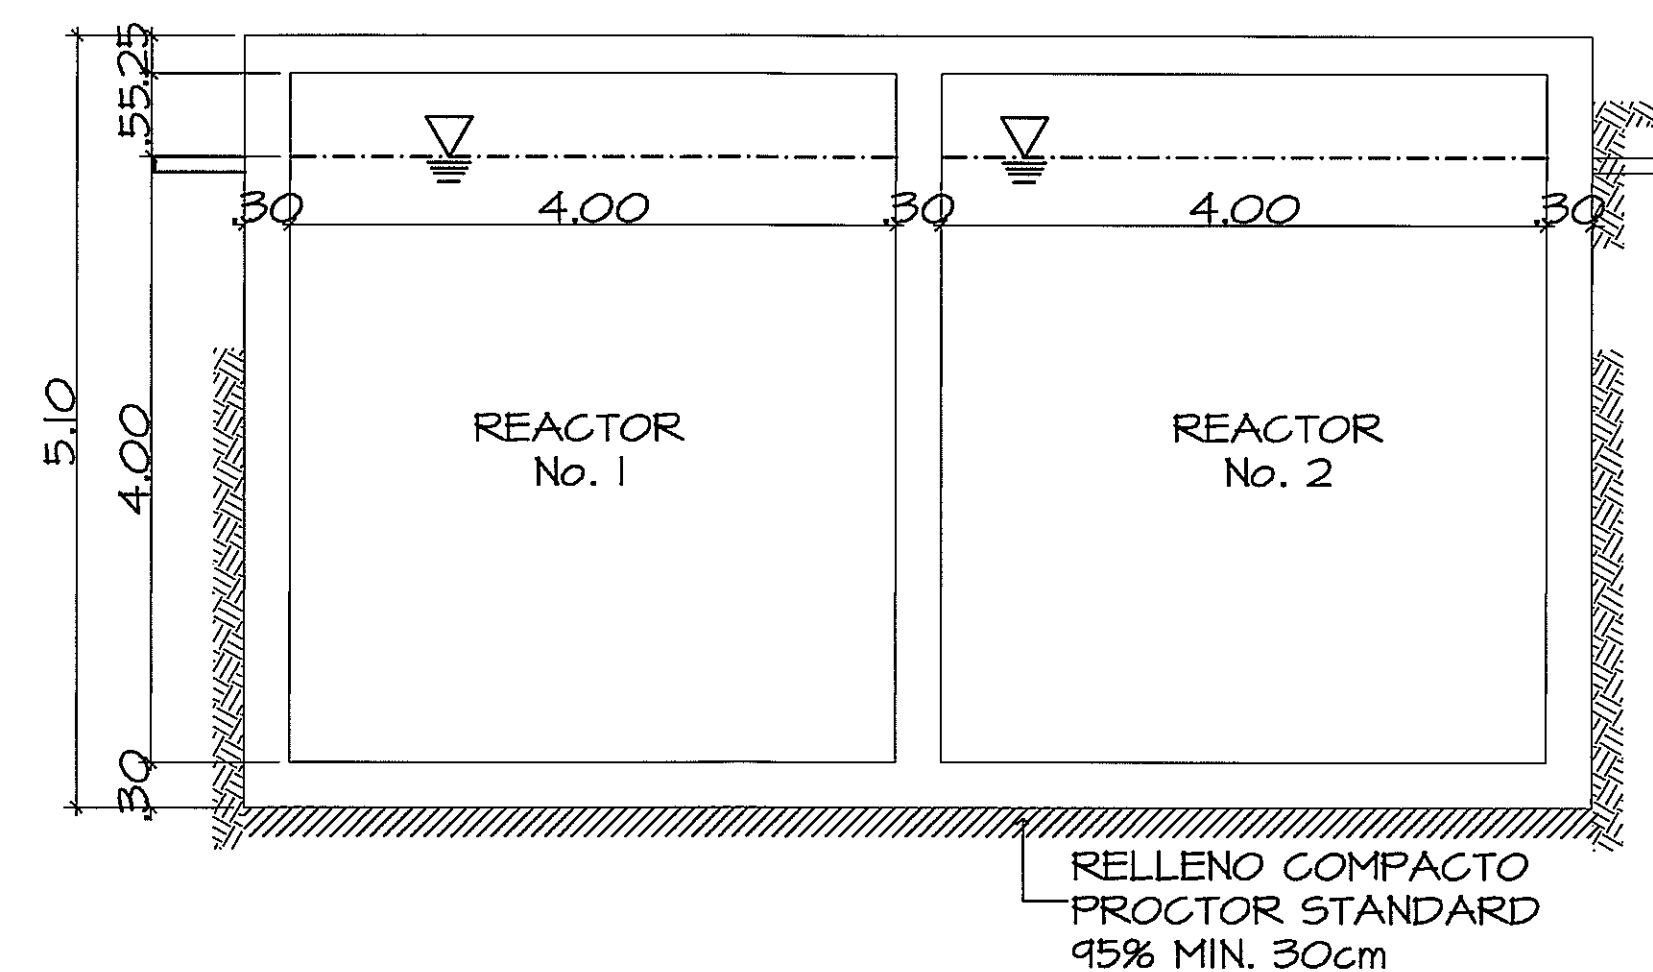


SECCION C-C
Esc. 1:50

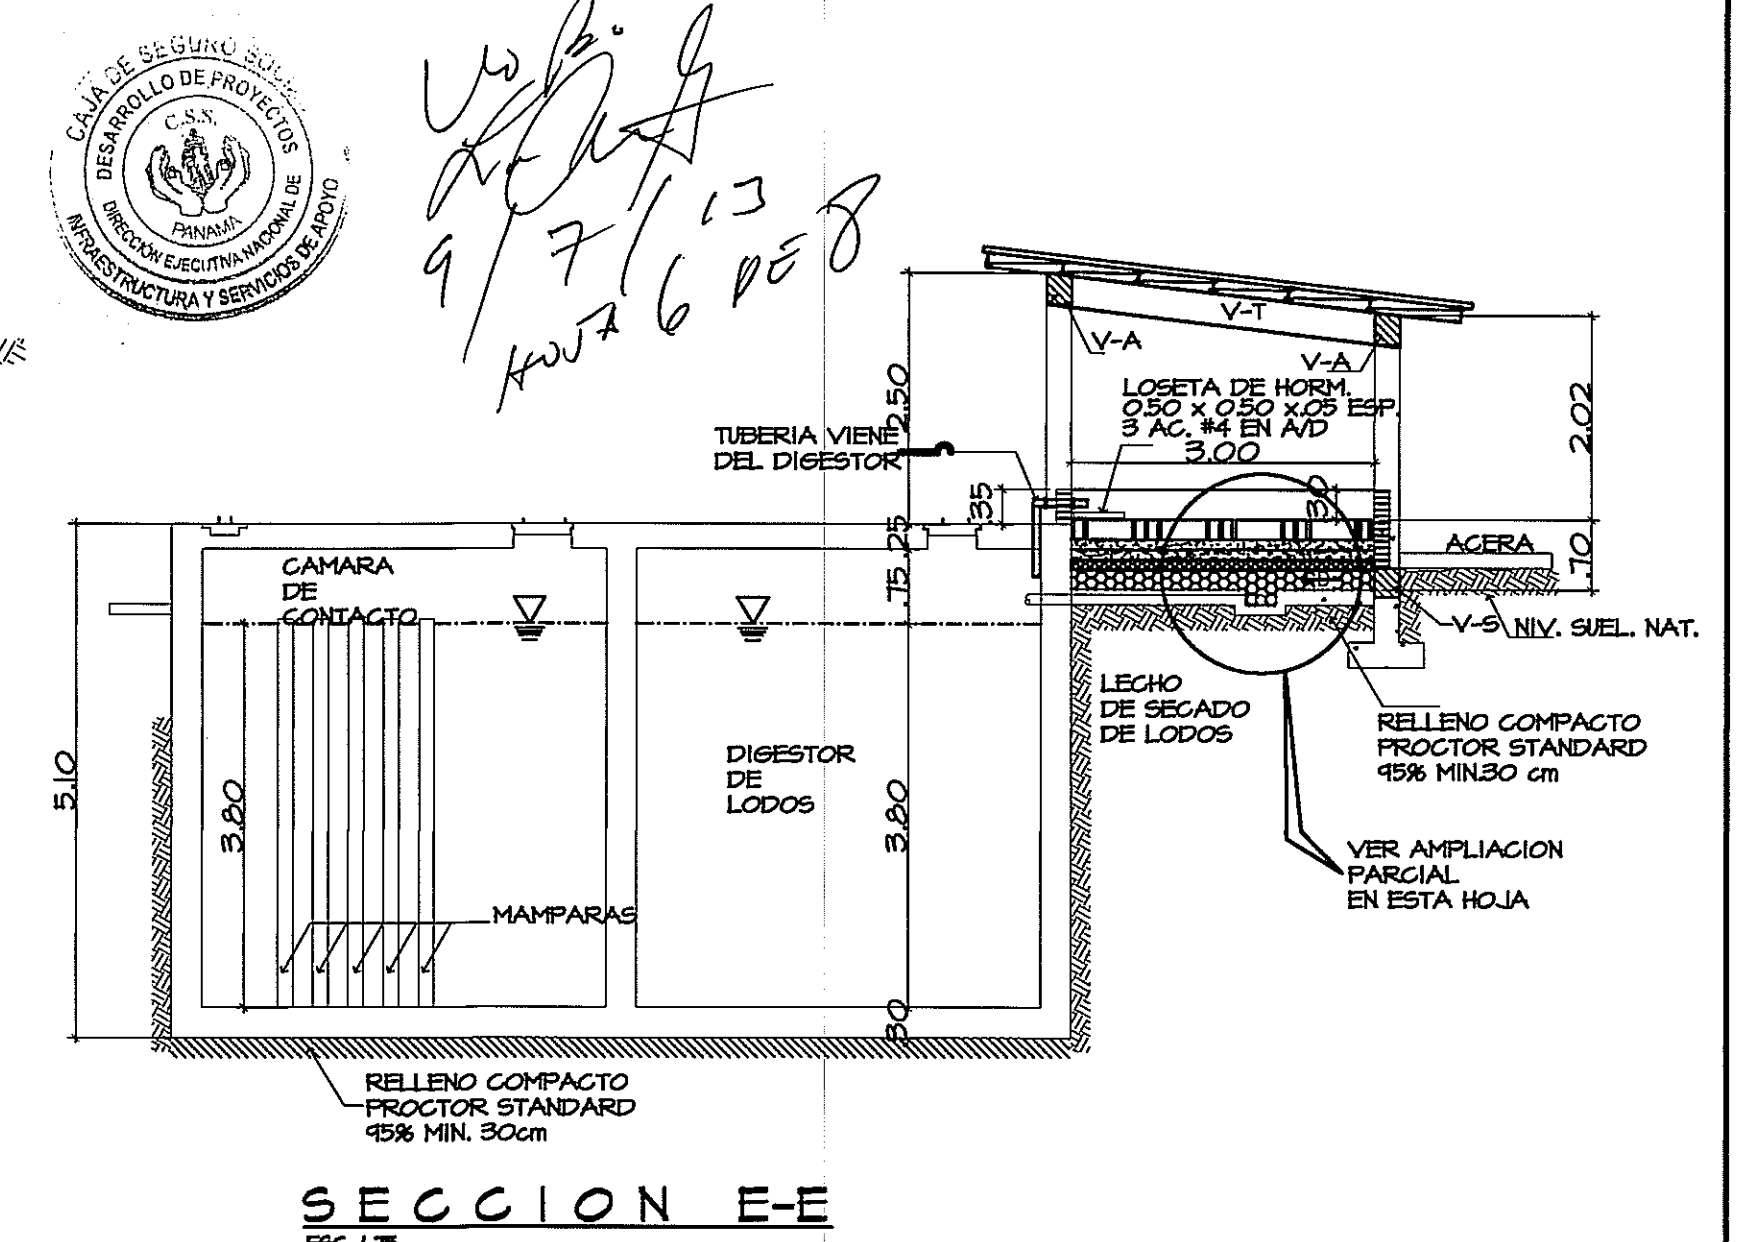

SECCION E-E
Esc. 1/5

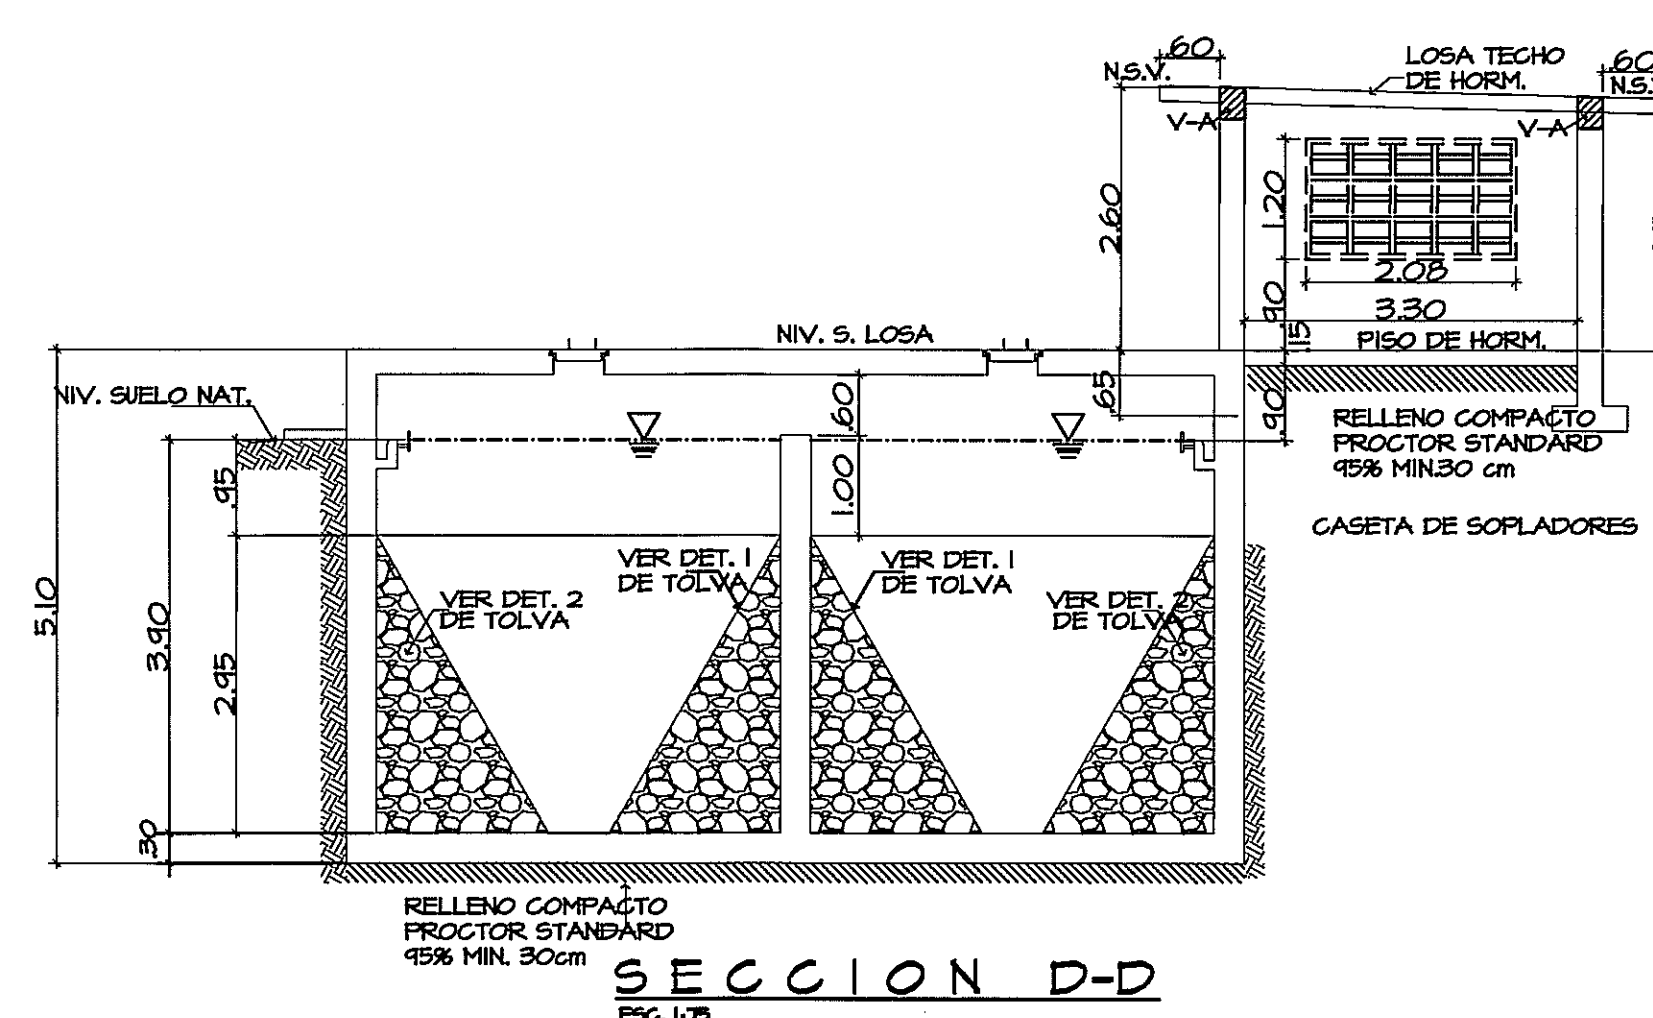


SECCION D-D
Esc. 1/5

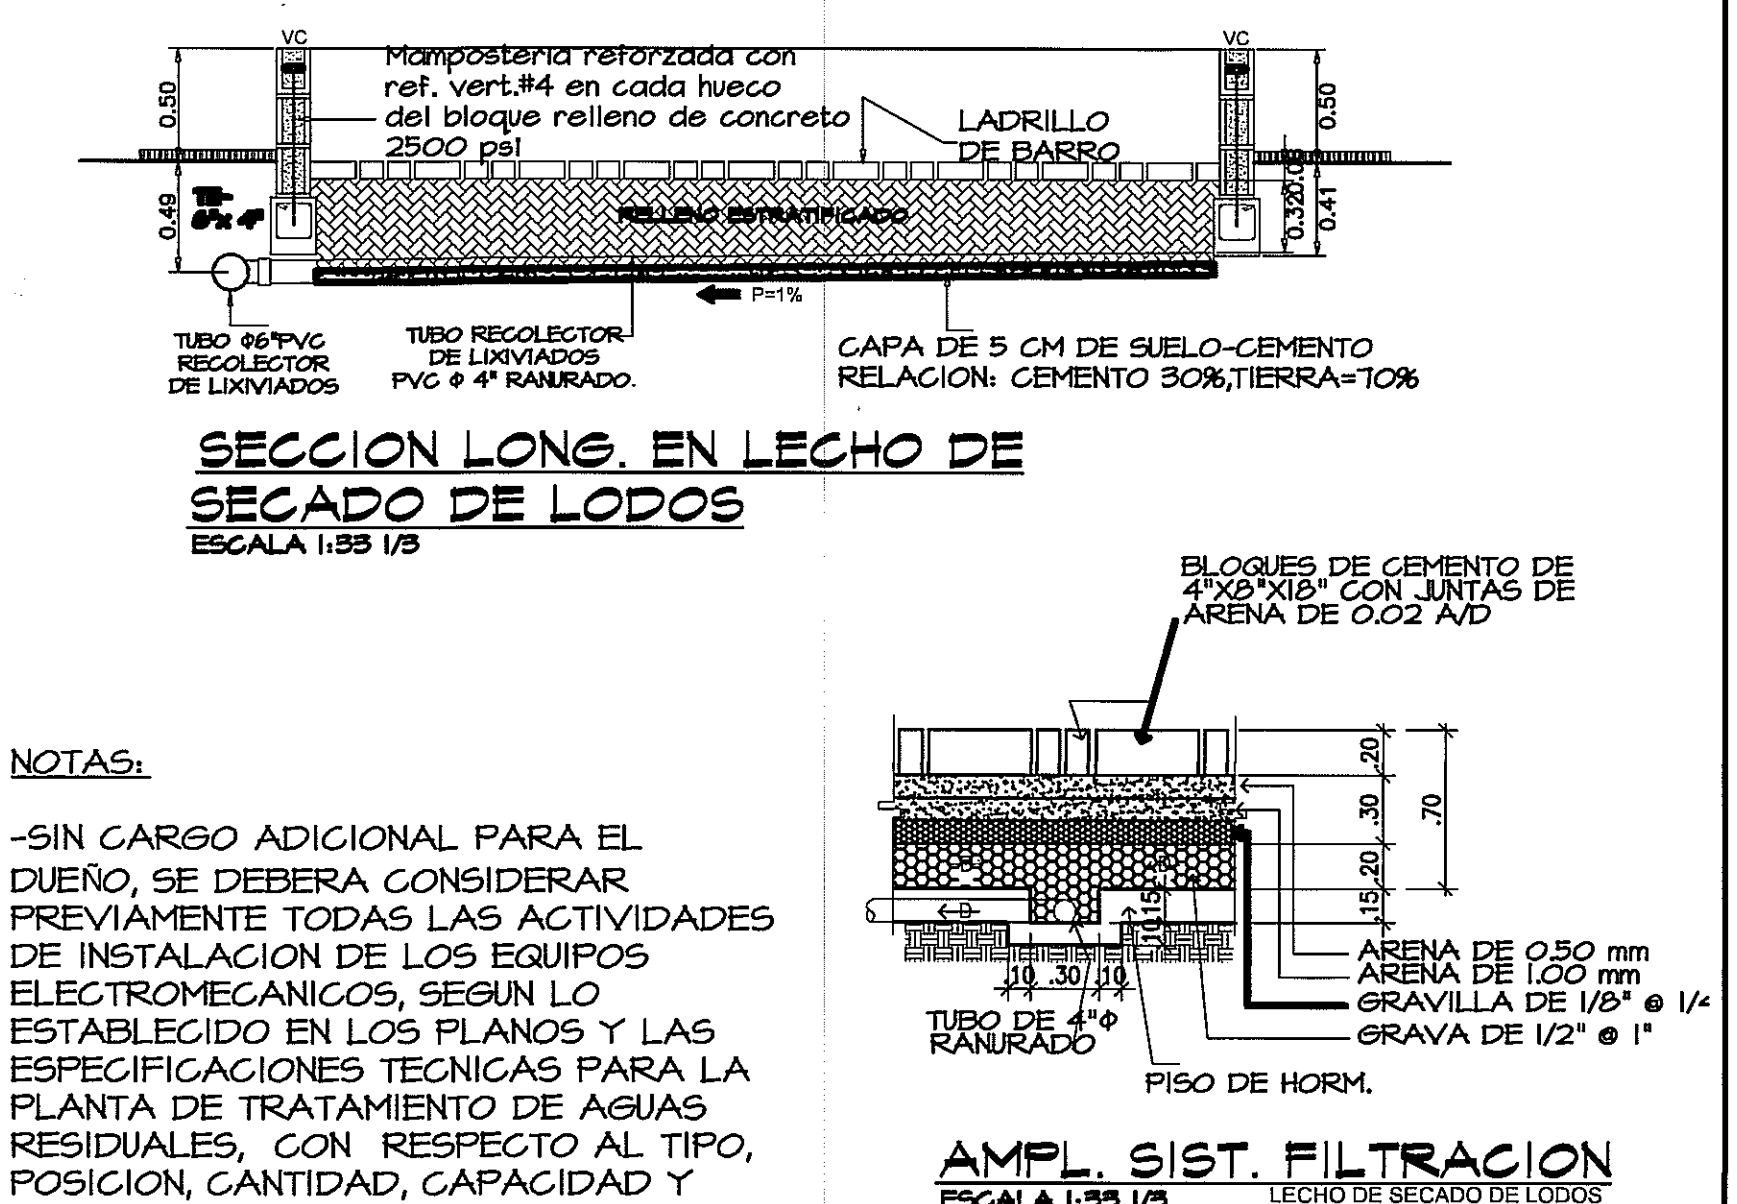

SECCION LONG. EN LECHO DE
SECADO DE LODOS
Escala 1:50 1/5

NOTAS:

-SIN CARGO ADICIONAL PARA EL DUEÑO, SE DEBERA CONSIDERAR PREVIAMENTE TODAS LAS ACTIVIDADES DE INSTALACION DE LOS EQUIPOS ELECTROMECANICOS SEGUN LO ESTABLECIDO EN LOS PLANOS Y LAS ESPECIFICACIONES TECNICAS PARA LA PLANTA DE TRATAMIENTO DE AGUAS RESIDUALES, CON RESPECTO AL TIPO, POSICION, CANTIDAD, CAPACIDAD Y ACCESORIOS DE PLOMERIA NECESARIOS PARA CADA COMPONENTE.

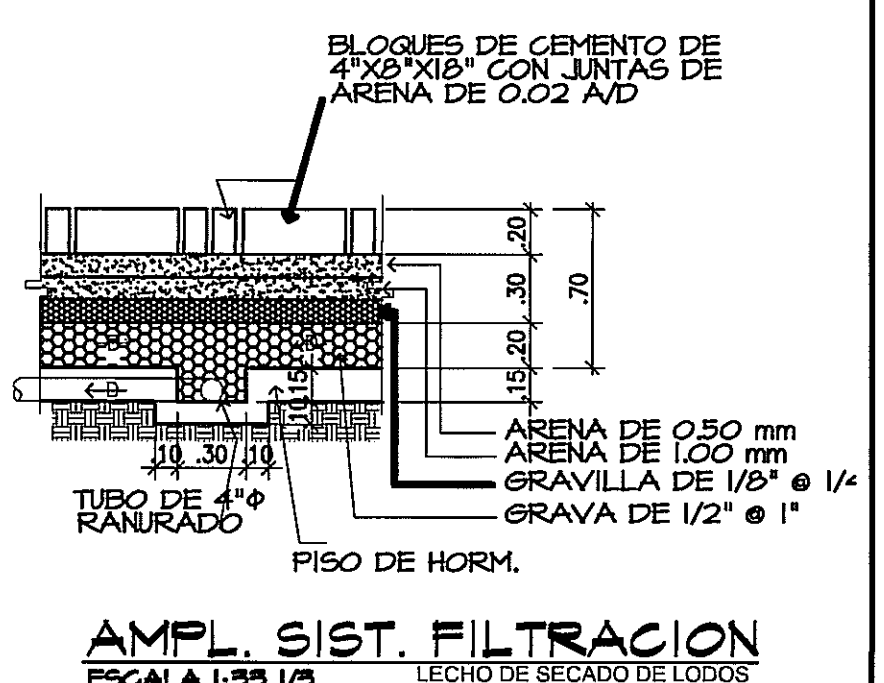

AMPL. SIST. FILTRACION
Escala 1:50 1/5


PROHIBIDA LA REPRODUCCION TOTAL O PARCIAL, Y EL USO DE SU CONTENIDO SIN EL CONSENTIMIENTO DE SU AUTOR.



JUAN C. TRIBALDOSA
Licencia N° 93-024-037
INGENIERO ELECTROMECANICO
FIRMA
Ley 15 del 26 de Enero de 1959
Junta Técnica de Ingeniería y Arquitectura

OLMEDO A. GÓMEZ MARTÍNEZ
ARQUITECTO
Licencia N° 300-060-100
FIRMA
Ley 15 del 26 de Enero de 1959
Junta Técnica de Ingeniería y Arquitectura

Revisión No.	FECHA
REVISIÓN #1	28-FEB-2013
REVISIÓN #2	14-FEB-2013
REVISIÓN #3	27-MAYO-2013

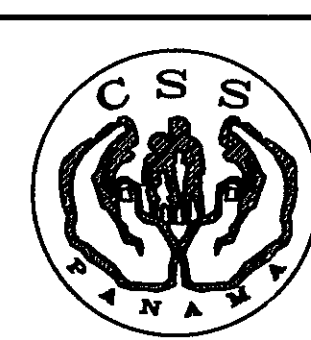

DIRECCION NACIONAL DE
INFRAESTRUCTURA Y SERVICIOS
DE APOYO (DINSA)

PROYECTO:
CONSTRUCCION DE NUEVO EDIFICIO INSTITUCIONAL
POLICLINICA DR. MANUEL DE JESUS ROJAS
PROPIEDAD DE LA CAJA DEL SEGURO SOCIAL DE PANAMA
UBICADO EN LA URB. VILLA MONICA, CARRETERA INTERAMERICANA
DISTRITO DE AGUADULCE, PROV. DE COCLE, REPUBLICA DE PANAMA

DISENO ARQUITECTONICO:
ARG. OLMEDO GOMEZ/SERTA
ESTRUCTURA:
ING. JUAN RAUL DIAZ
ELECTRICIDAD:
ING. MANUEL PADILLA
SISTEMAS ESPECIALES:
ING. DORANSE HURTADO
PLOMERIA/PLANTA DE TRATAM.
ING. ELECTRO. JUAN C. TRIBALDO
AIRE ACONDICIONADO:
ING. OSVALDO ADAMES
GASES MEDICOS:
ING. VICENTE PERALLOZA

riva s.a.
S.A.I.C.F.A.

REVISION:
ARG. OLMEDO GOMEZ
REVISION:
SERTA
DESARROLLO:
SERTA
FECHA:
2012
PROYECTO No.
2012-DES-014
HOJA No.
DE