




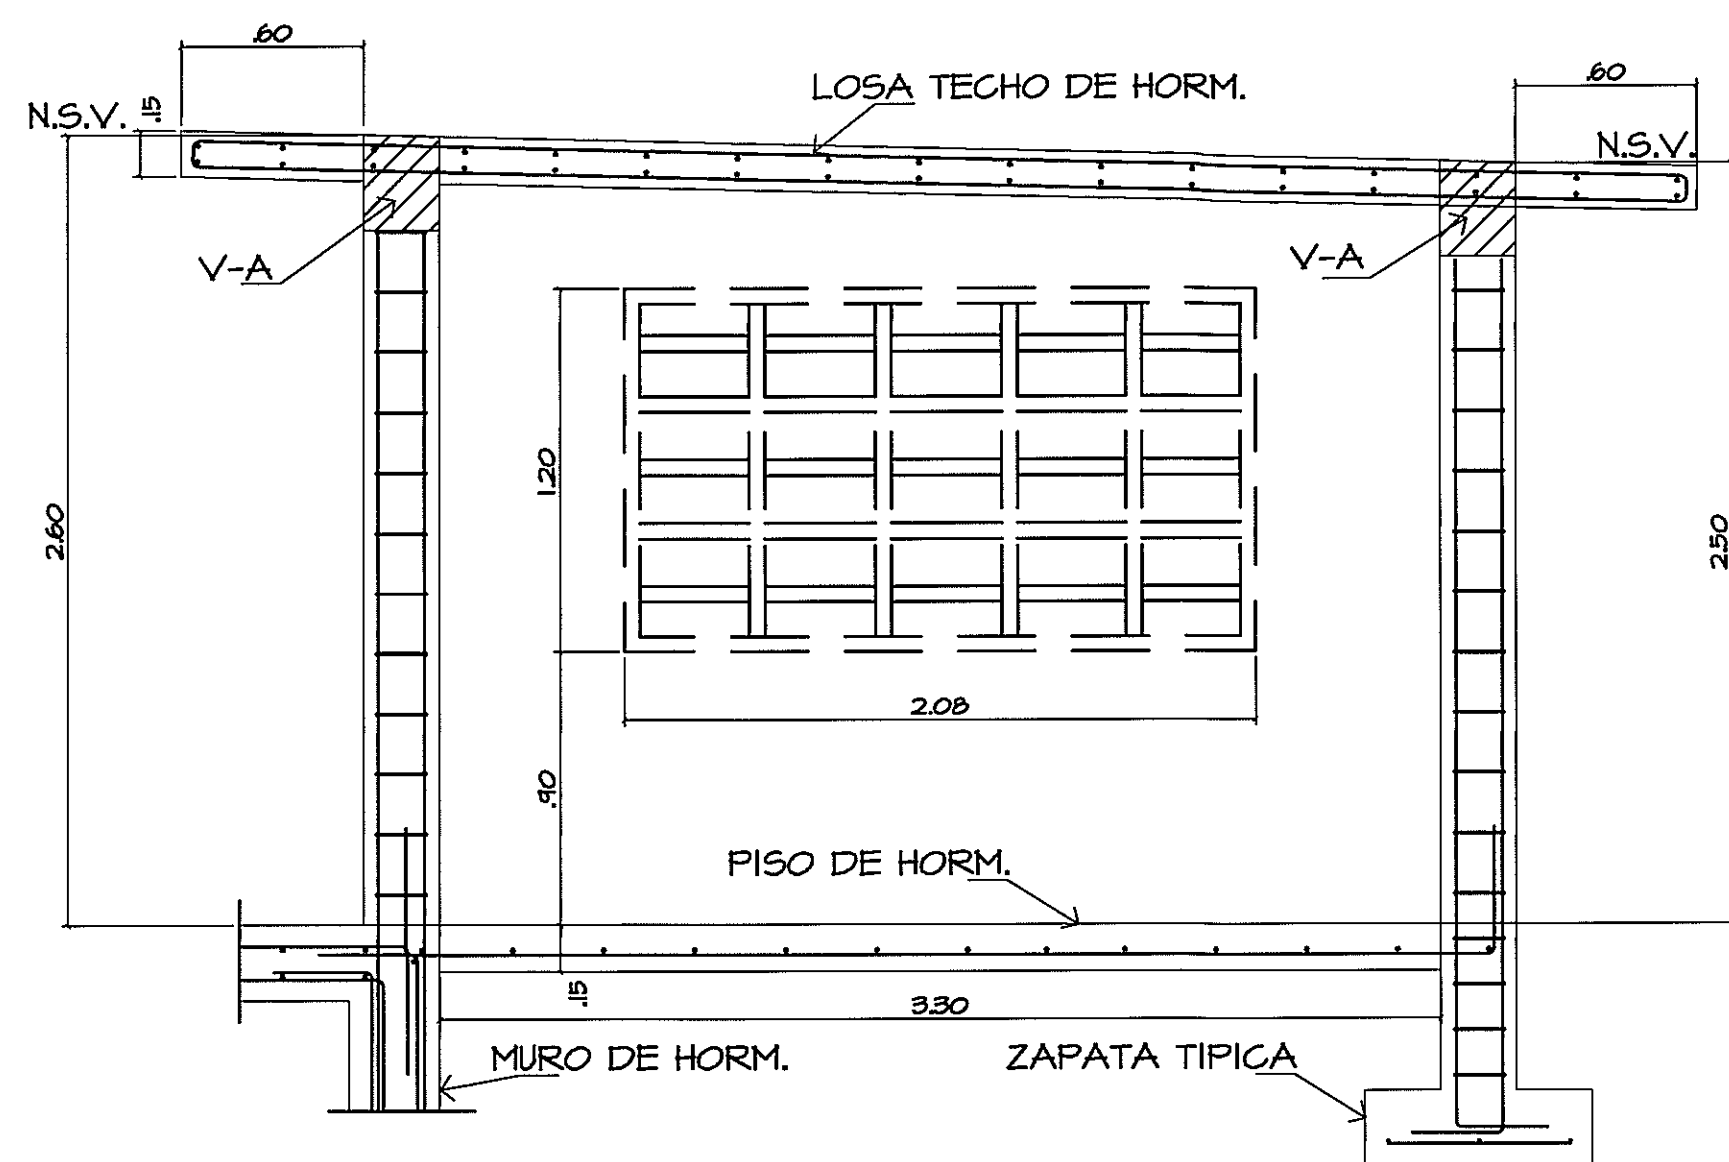


SECCION ESTRUCTURAL DE
CASETA DE SOPLADORES
ESC. 1:25

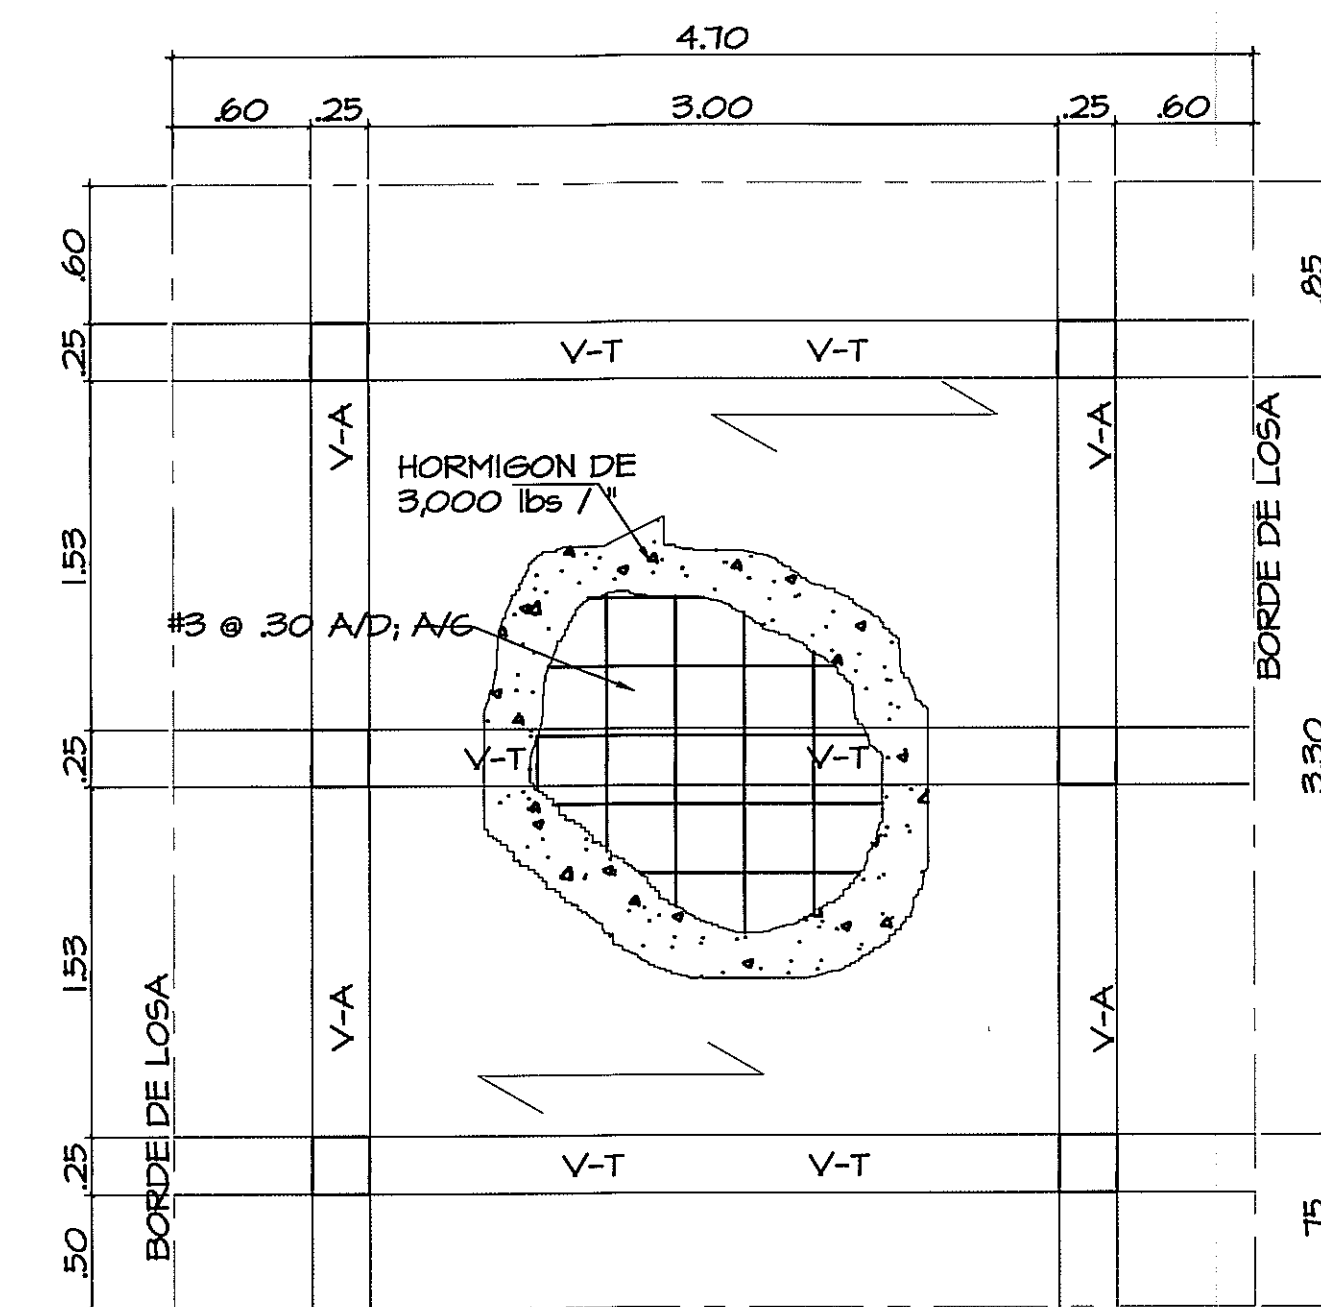


PLANTA DE LOSA DE TECHO
(CASETA DE SOPLADORES)
ESC. 1:33 1/3

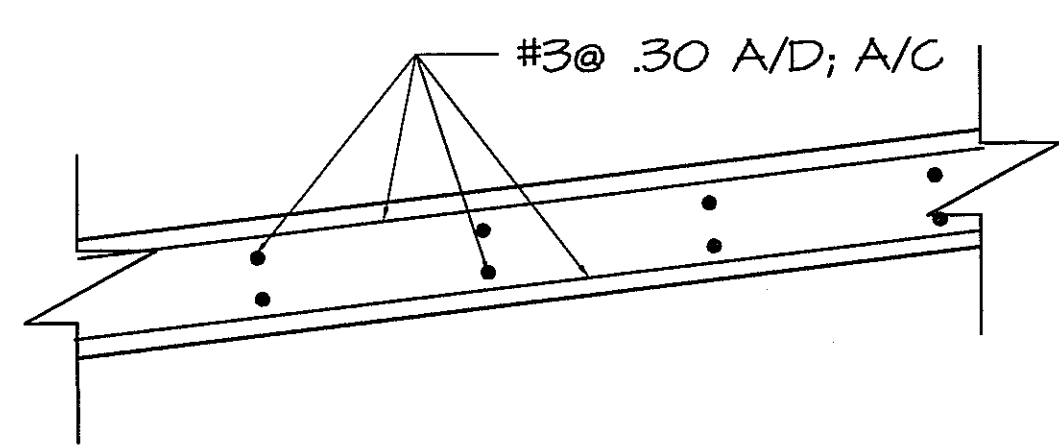

DETALLE DE LOSA-TECHO
CASETA-SOPLADORES ESC. 1:10

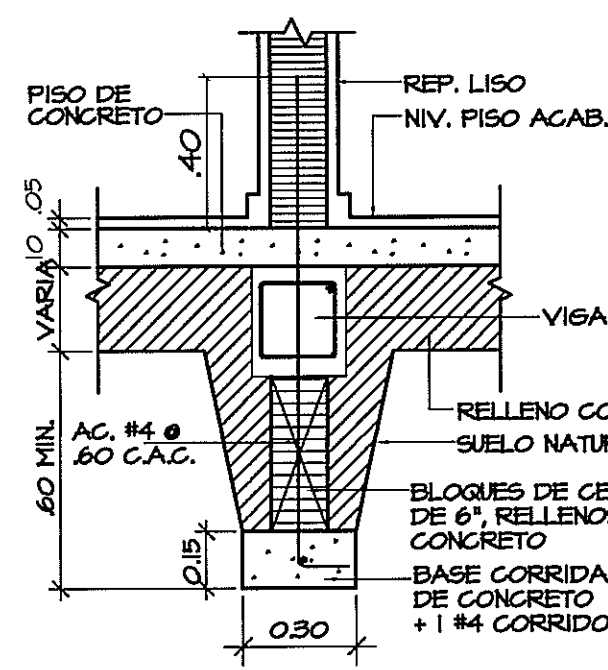


CIM. (A)


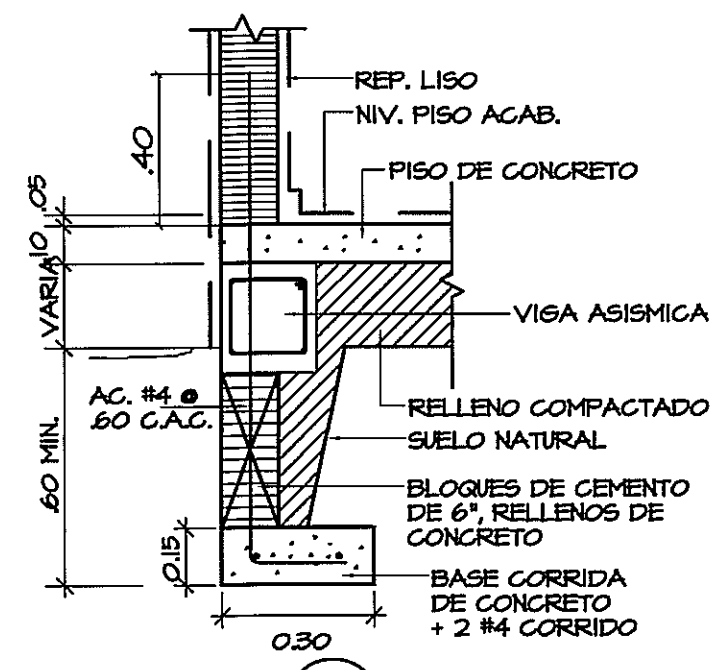


CIM. (B)


DETALLES DE CIMIENTOS
ESC. 1:20

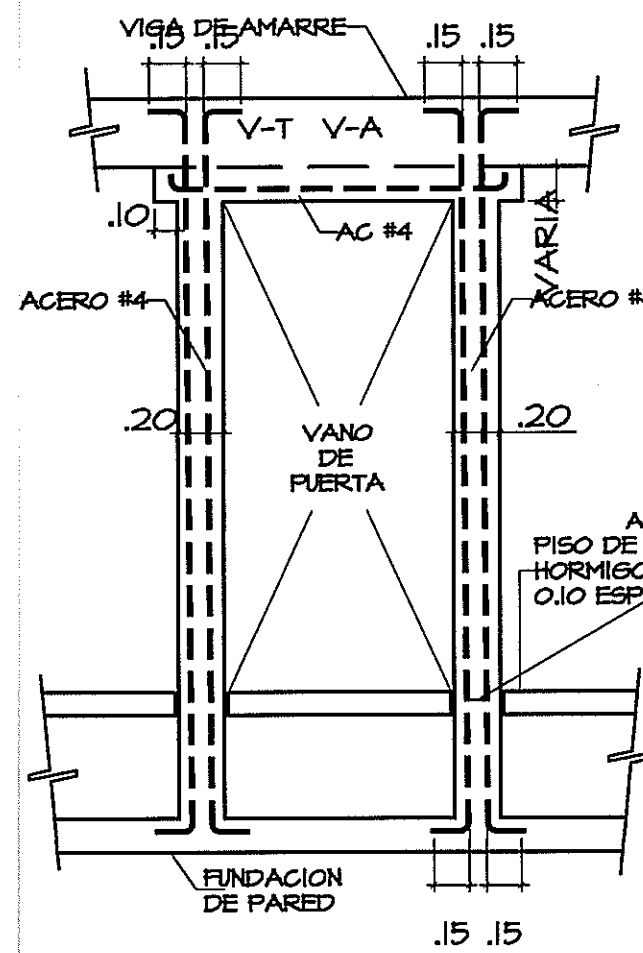


REFUERZO DE PUERTAS Y VENTANAS
ESCALA 1:33 1/3

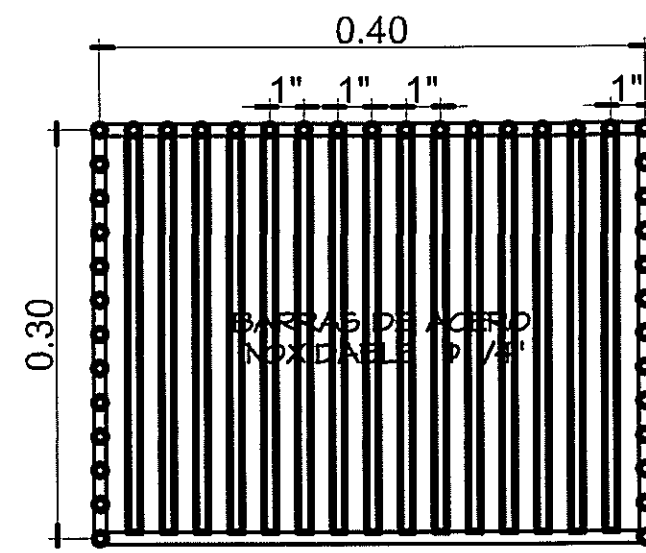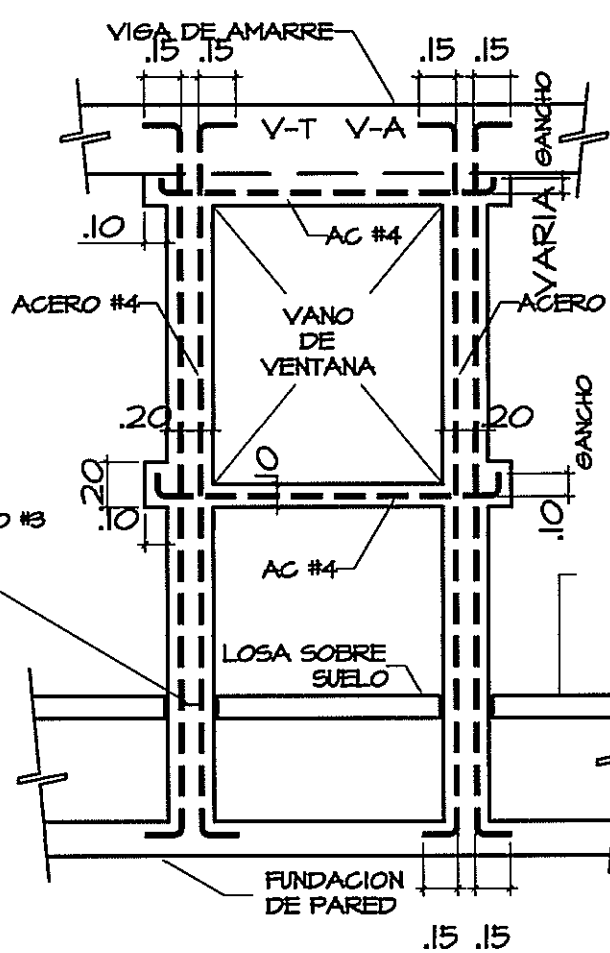


PLANTA

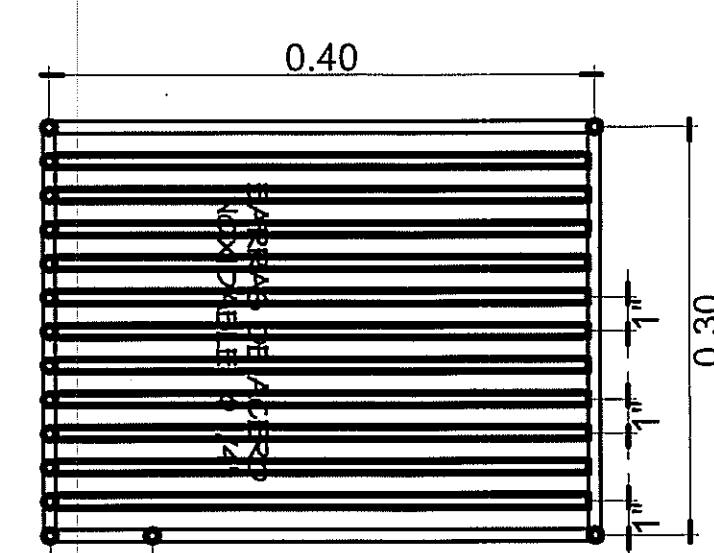

LATERAL

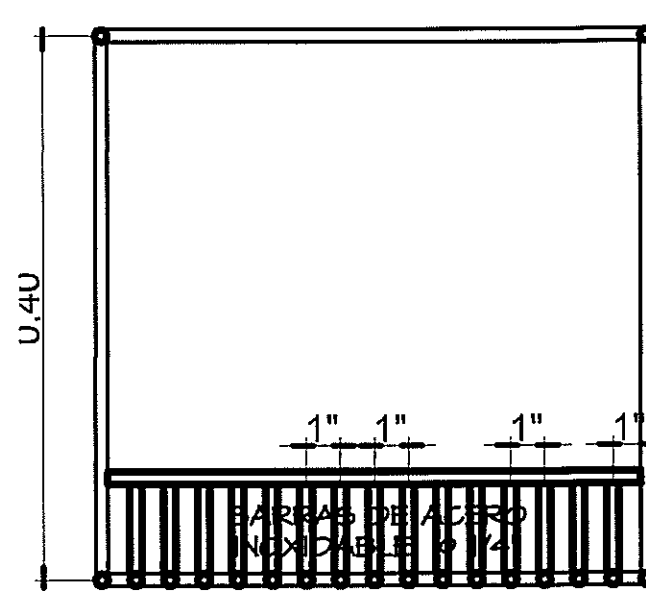


FRONTAL

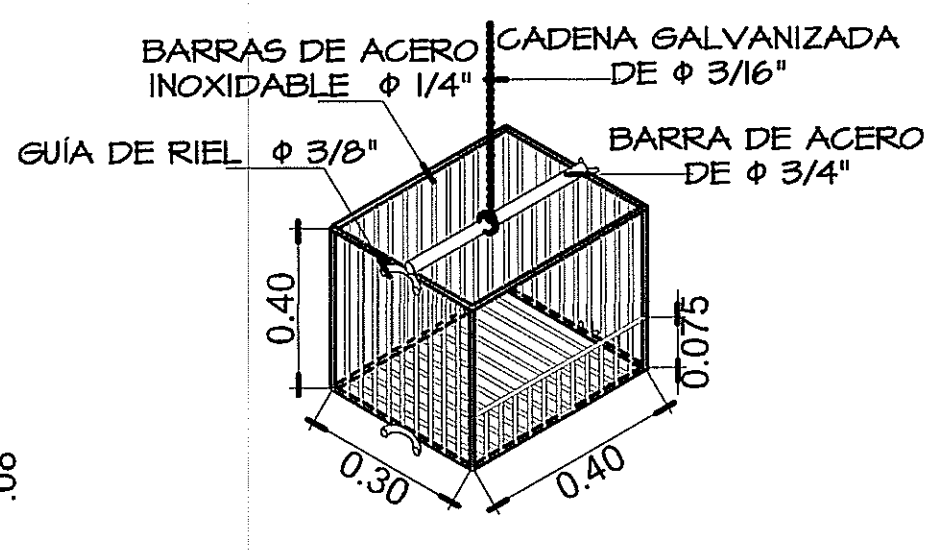


ISOMETRICO


DETALLE INSTALACION DE REJILLA
(ESTACION DE BOMBEO)

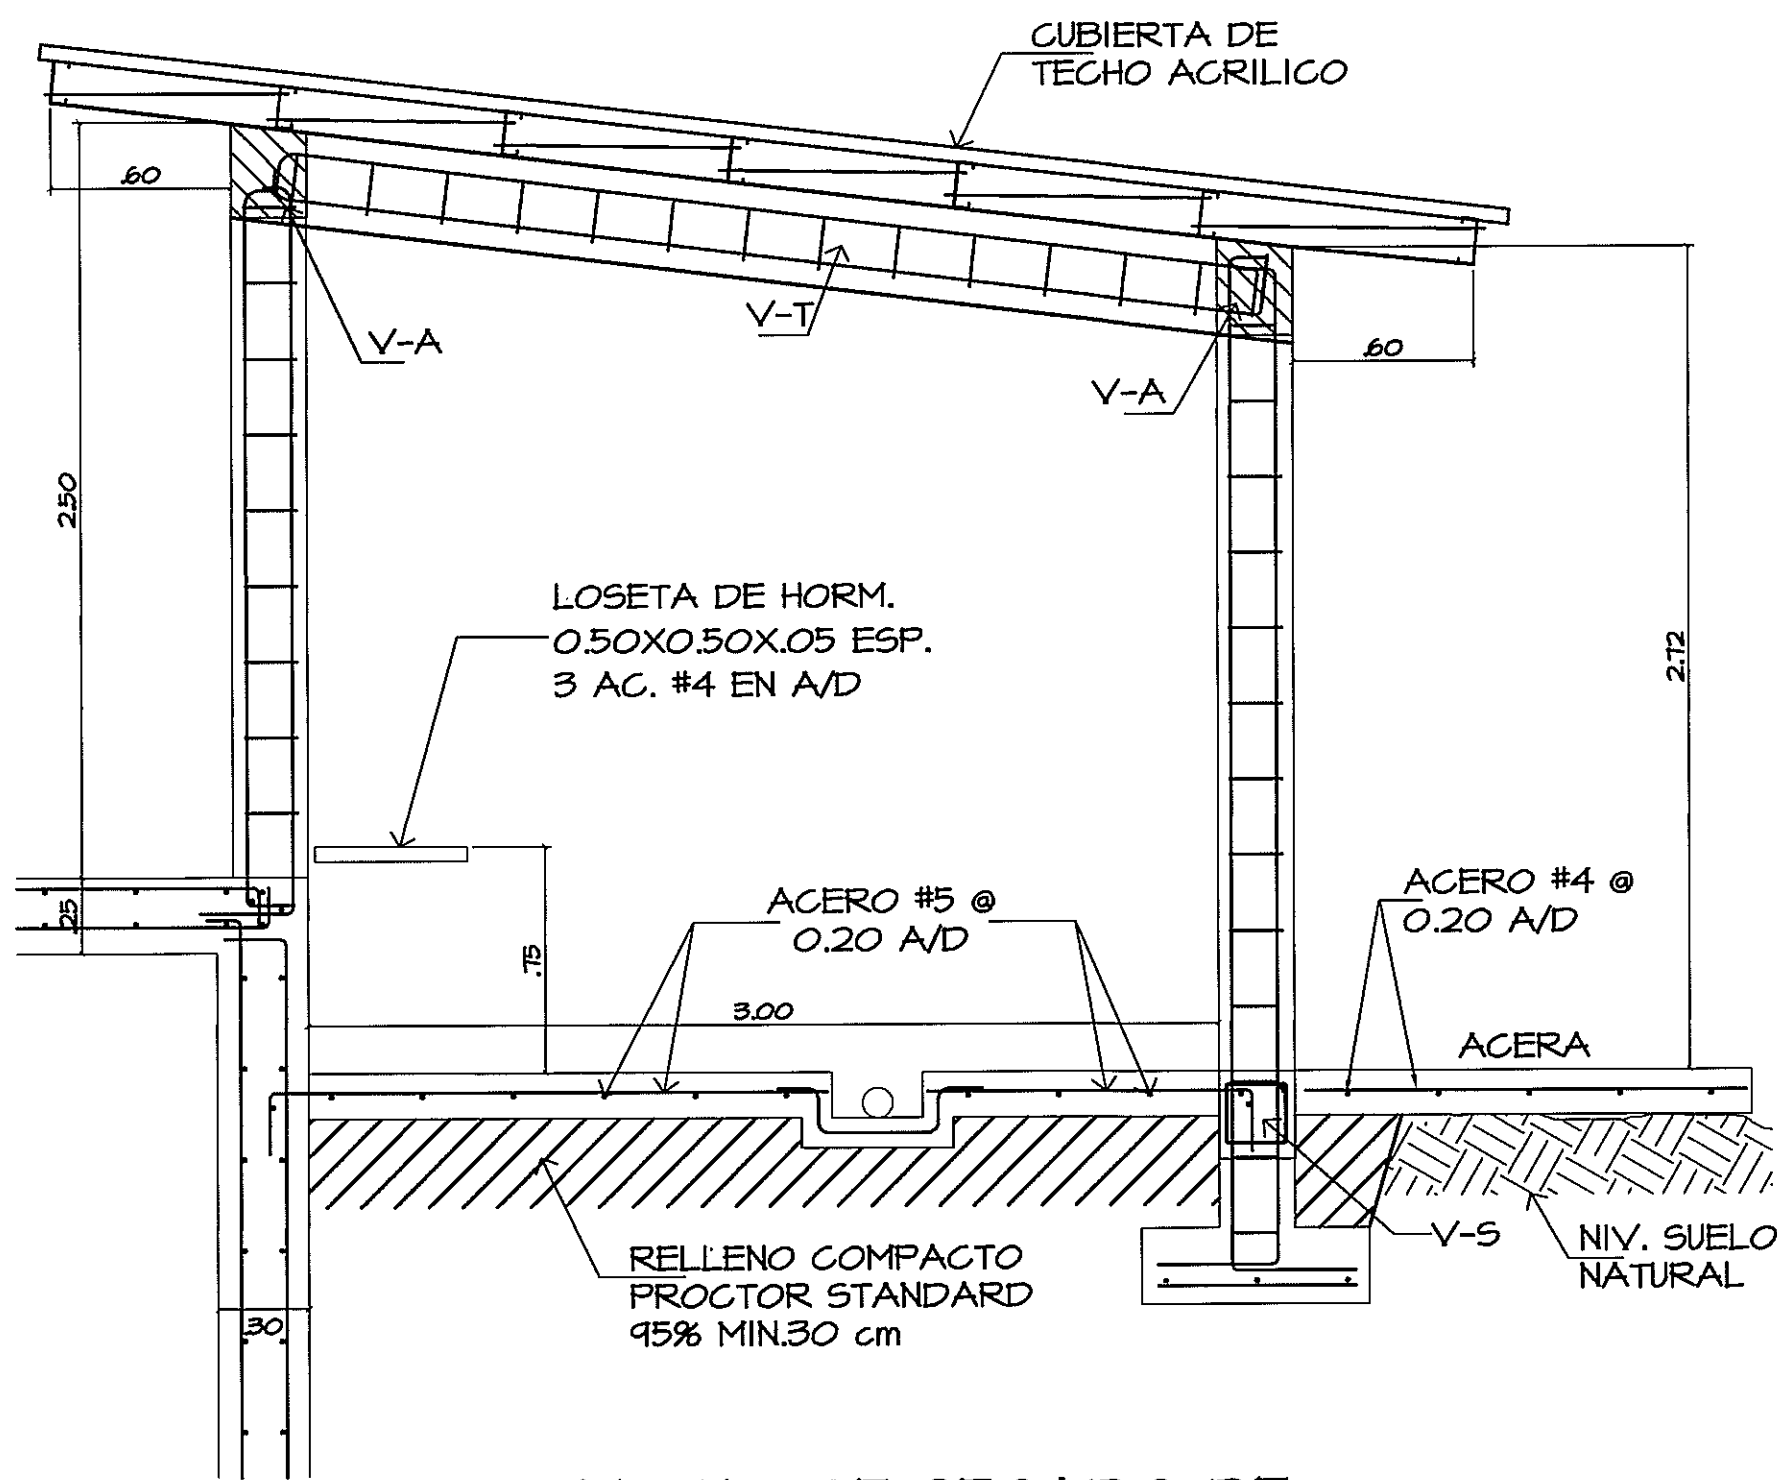


LECHO DE SECADO DE
LODOS-ESTRUCTURA
ESC. 1:25

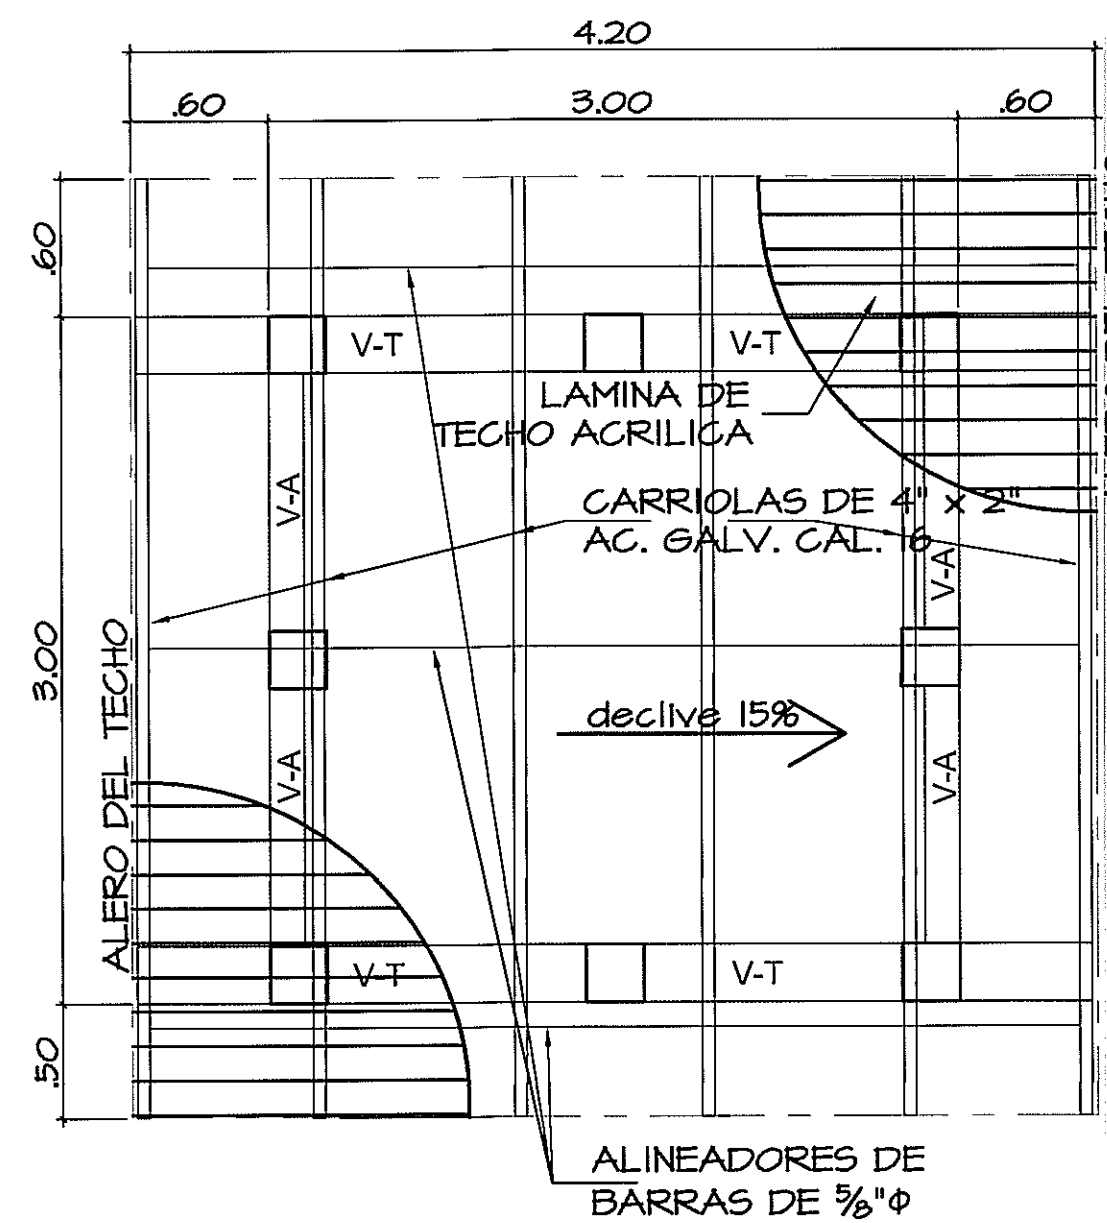

PLANTA DE TECHO PARA EL LECHO DE
SECADO DE LODOS
ESC. 1:33 1/3

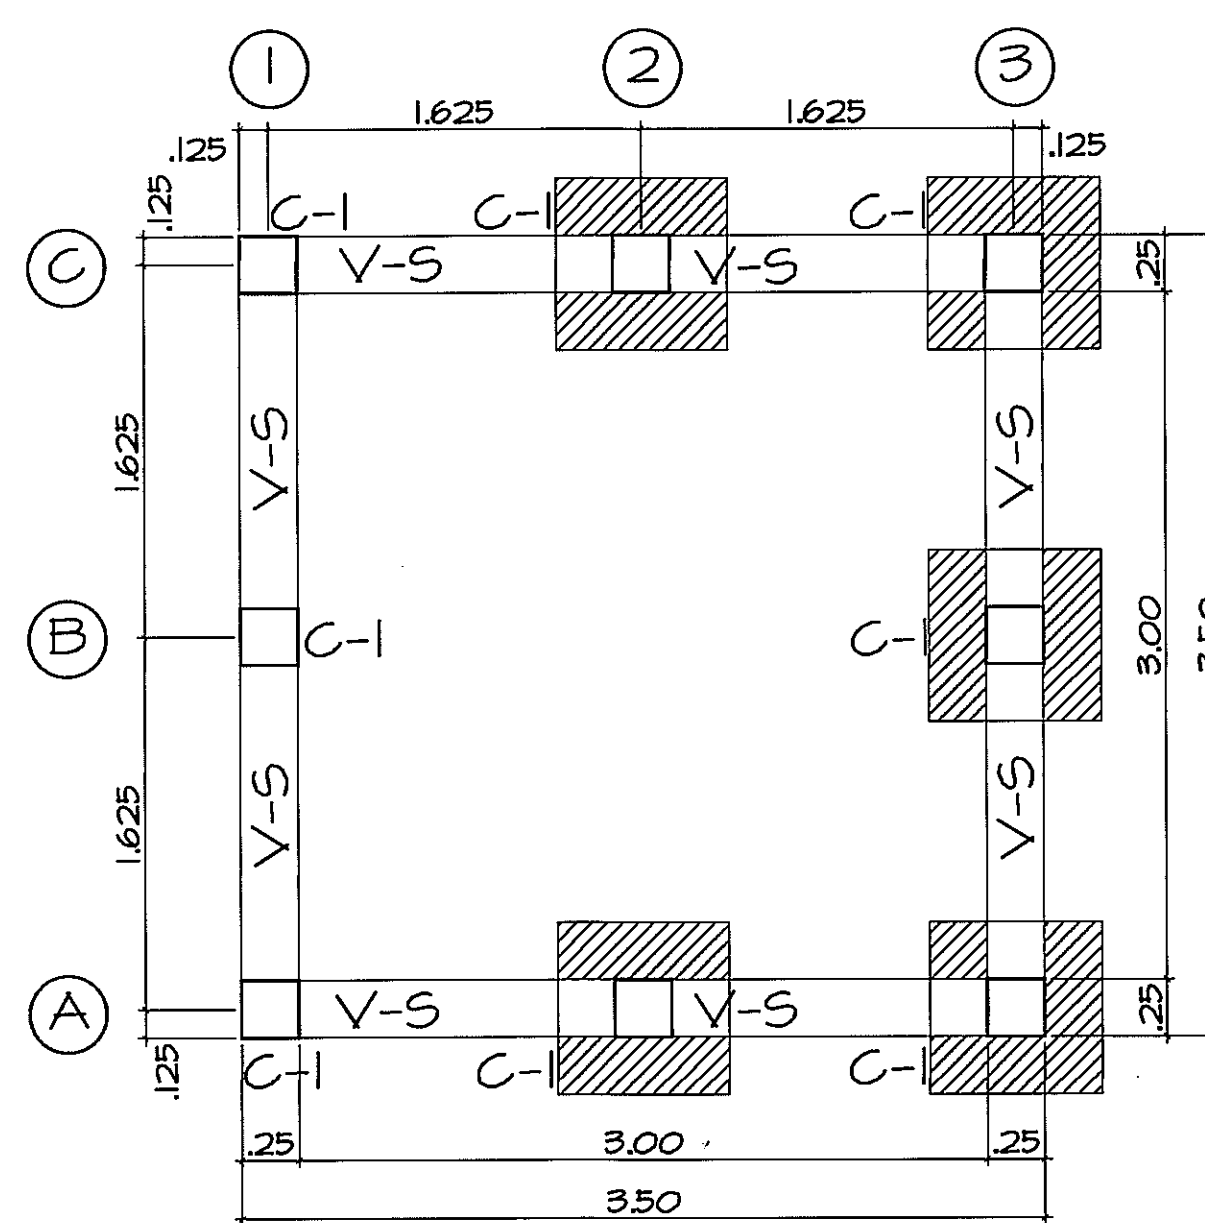


PLANTA DE V-S Y COL'S - LECHO DE
SECADO DE LODOS
ESC. 1:33 1/3

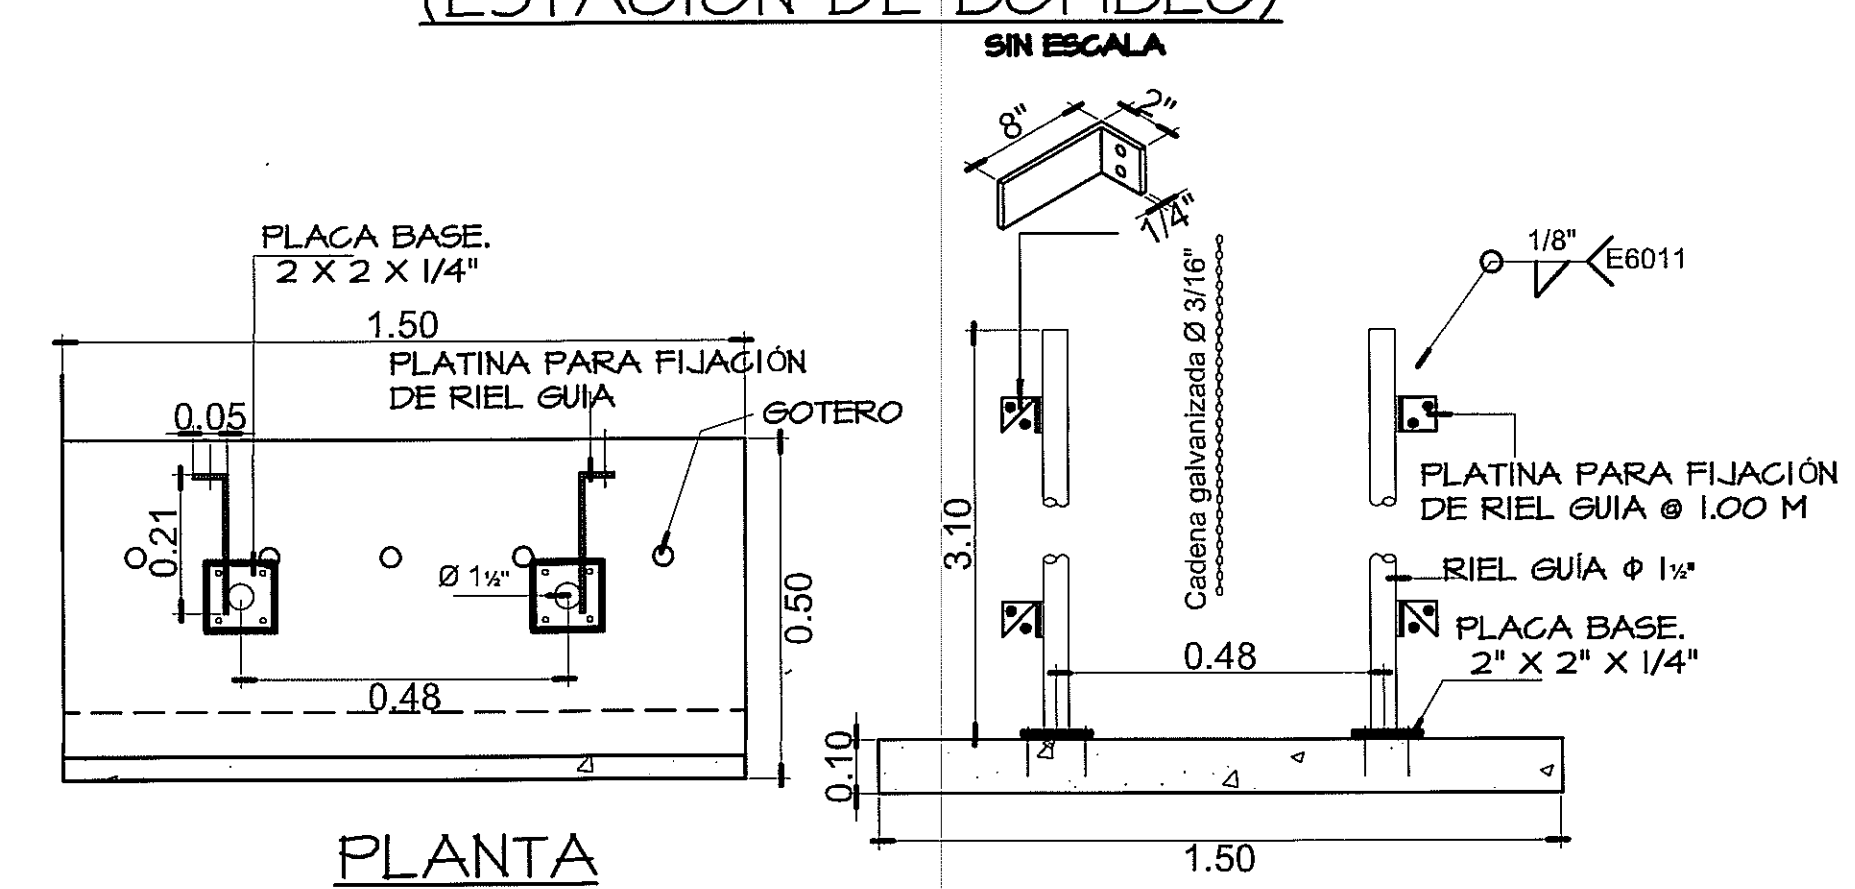

PLANTA

FRONTAL

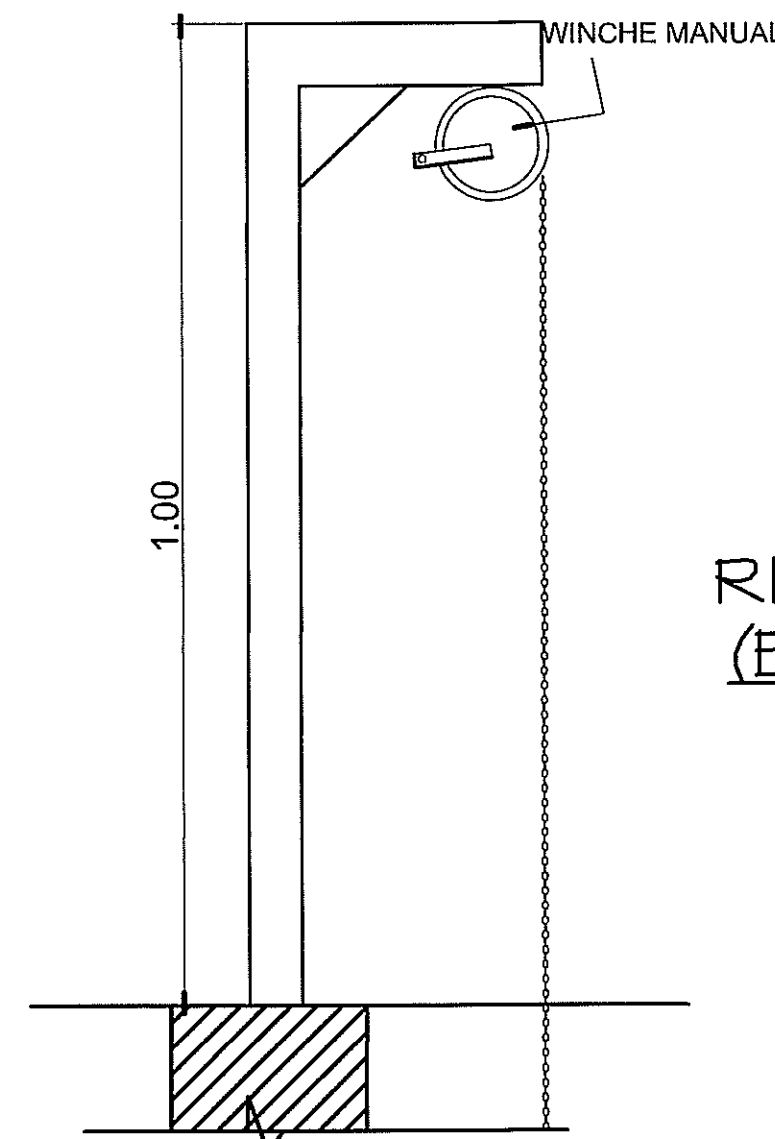

DETALLES
RIELES GUIA DE REJILLA
(ESTACION DE BOMBEO)
SIN ESCALA

PROHIBIDA LA REPRODUCCION TOTAL O PARCIAL, Y EL USO DE SU CONTENIDO SIN EL CONSENTIMIENTO DE SU AUTOR.



JUAN C. TRIBALDOS A.
Licencia N° 93-024-037
INGENIERO ELECTROMECANICO
FIRMA
Ley 15 del 26 de Enero de 1959
Junta Técnica de Ingeniería y Arquitectura

OLMEDO A. GÓMEZ MARTÍNEZ
ARQUITECTO
Licencia N° 3076-061-103
FIRMA
Ley 15 del 26 de Enero de 1959
Junta Técnica de Ingeniería y Arquitectura

Revision No. FECHA
REVISION #1 20-ENE-2013
REVISION #2 14-FEB-2013
REVISION #3 27-MAYO-2013



DIRECCION NACIONAL DE
INFRAESTRUCTURA Y SERVICIOS
DE APOYO (DINISA)

JEFE DE
DEPARTAMENTO

DIRECTOR DE
INGENIERIA Y ARQUITECTURA

PROYECTO:
CONSTRUCCION DE NUEVO EDIFICIO INSTITUCIONAL
POLICLINICA DR. MANUEL DE JESUS ROJAS
PROPIEDAD DE LA CAJA DEL SEGURO SOCIAL DE PANAMA
UBICADO EN LA URB. VILLA MONICA, CARRETERA INTERAMERICANA
DISTRITO DE AGUADULCE, PROV. DE COGLE, REPUBLICA DE PANAMA

DIRECTOR DE OBRAS Y CONSTRUCCIONES MUNICIPALES

PLANTA DE TRATAMIENTO

DISEÑO ARQUITECTONICO:
ARQ. OLMEDO GÓMEZ/ERTA
ESTRUCTURAL:
ING. JUAN RAUL DIAZ
ELECTRICIDAD:
ING. MANUEL PADILLA
SISTEMAS ESPECIALES:
ING. DORANSE HURTADO
PLOMERIA/PLANTA DE TRATAM:
ING. ELECTRO. JUAN C. TRIBALDO
AIRE ACONDICIONADO:
ING. OSVALDO ADAMES
GASES MEDICOS:
ING. VICENTE PERALLOZA

REVISION:
ARQ. OLMEDO GÓMEZ
REVISION:
SERTA
DESARROLLO:
SERTA
FECHA:
2012
PROYECTO No.
2012-DES-014
HOJA No.
DE
riva s.a.
S.A.I.I.C.F.A.
PL-35

POLICLINICA DR. MANUEL DE JESUS ROJAS