

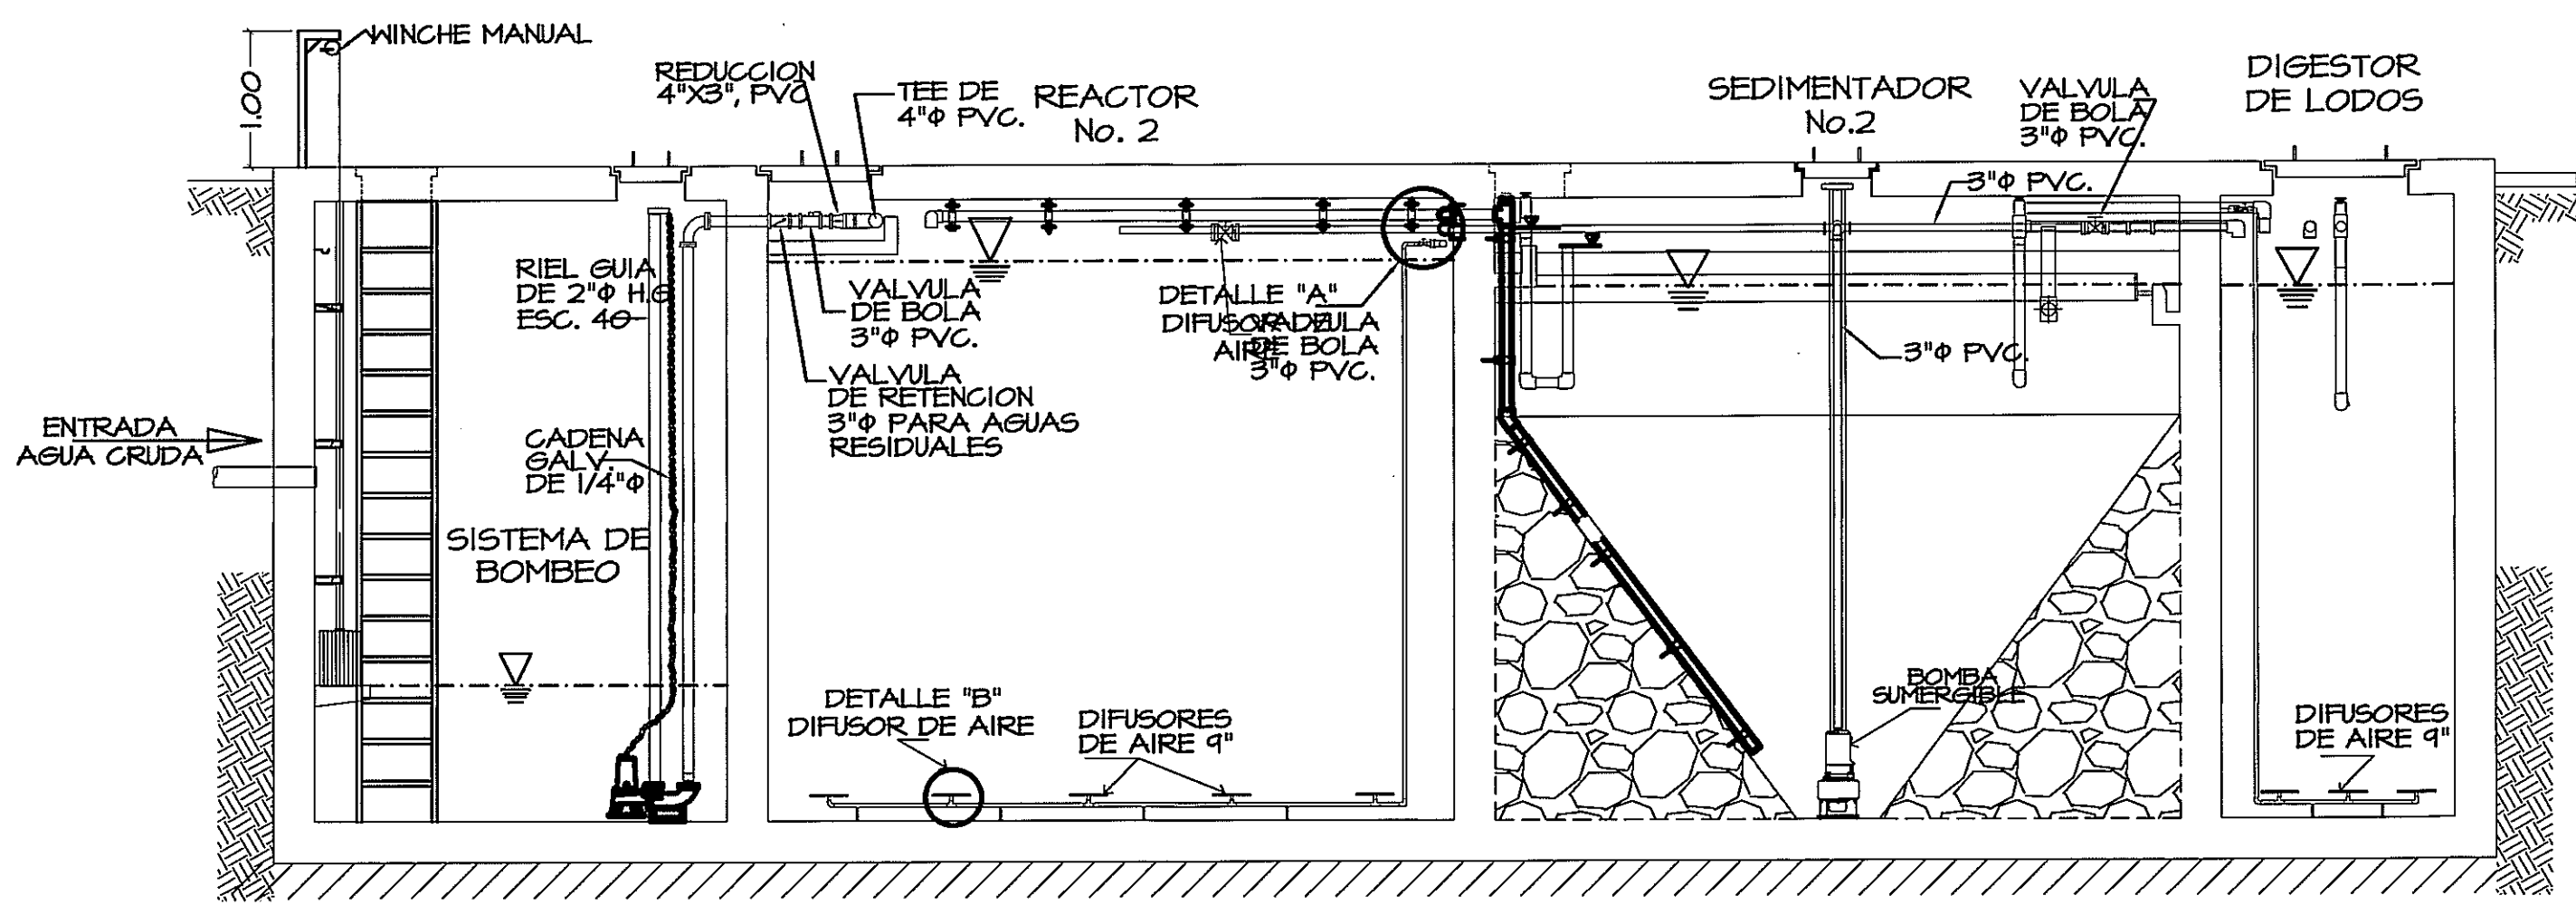
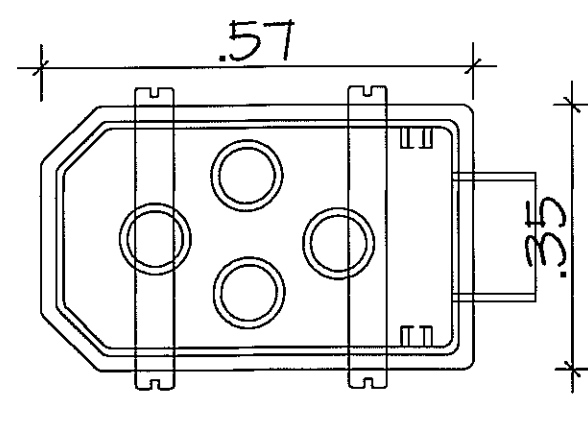
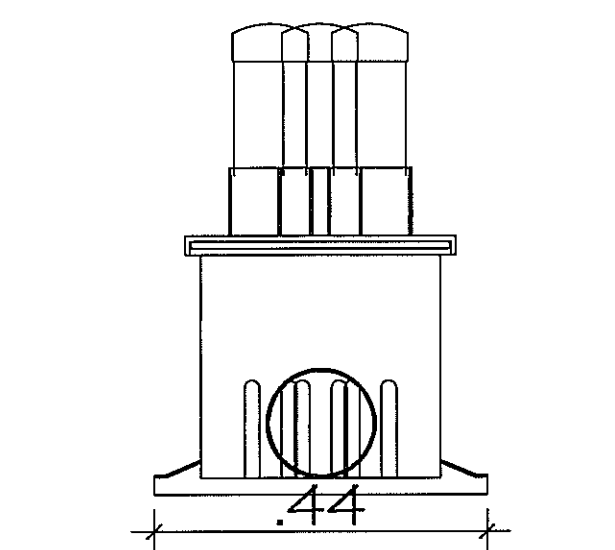


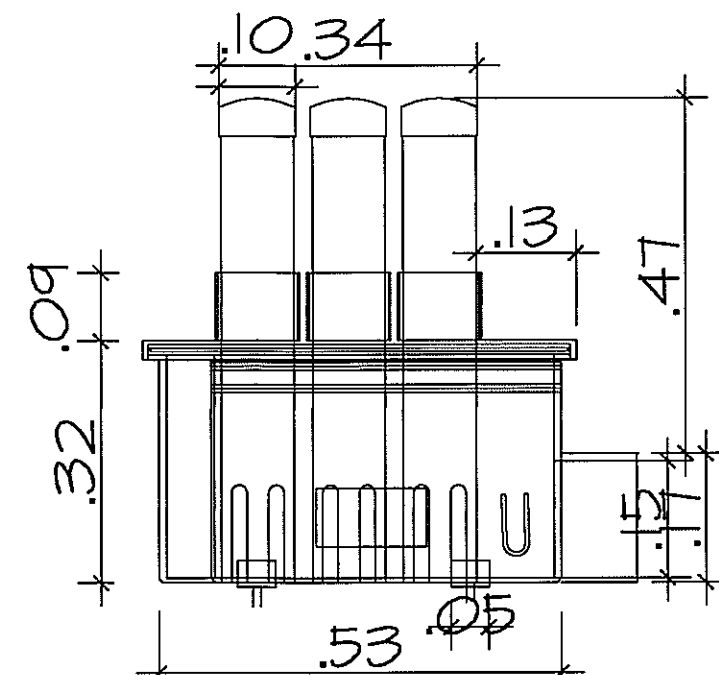

SECCION ELECTROMECHANICA A-A
ESC. 1:50

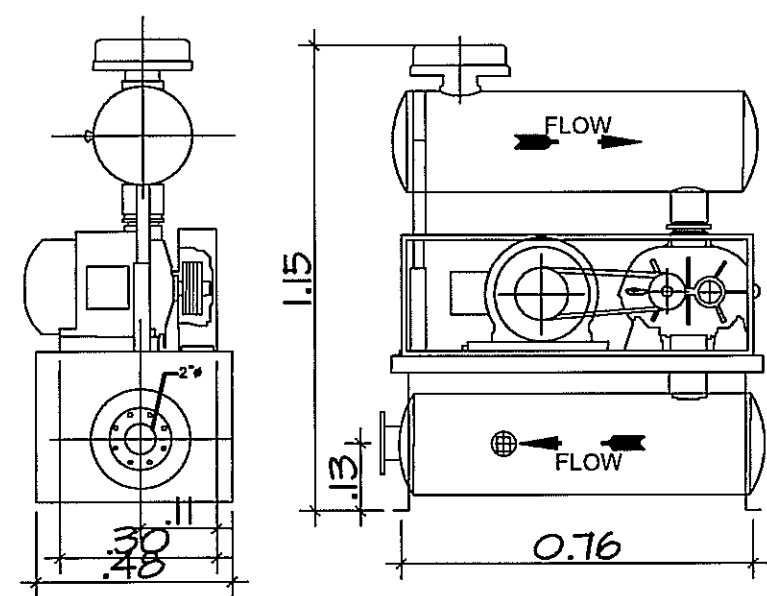


DOSIFICADOR DE CLORO

ESPECIFICACIONES TECNICAS DE EQUIPOS

- BOMBAS SUMERGIBLES** : LOS EQUIPOS DE BOMBEO SERAN UN CONJUNTO BOMBAMOTOR SUMERGIBLES PARA AGUAS RESIDUALES CON CAPACIDAD DE MANEJAR SOLIDOS ESFERICOS HASTA 2" DE DIAMETRO, MOTOR TRIFASICO, 208 VOLTIOS, 60 HZ, CON LAS SIGUIENTES CARACTERISTICAS:
 - INFLUENTE: 1/2 HP.
 - BOMBA NO.1 Y NO.2: 60 GPM VS 15 PIES CDT, 1 HP.
 - BOMBA NO.3: 130 GPM VS 15.25 PIES CDT, 1 HP.
 - SEDIMENTADORES: 1/2 HP.
 - BOMBA NO.1 Y NO.2: 60 GPM VS 14.44 PIES CDT, 1/2 HP.
 - DIGESTOR: 1/2 HP.
 - BOMBA NO.1: 50 GPM VS 13.71 PIES CDT, 1/2 HP.
- SOPLADORES DE AIRE** : LOS SOPLADORES SERAN DEL TIPO CENTRIFUGO DE 150.76 SCFM VS 13.20 PIES CDT, CON MOTOR ELECTRICO TRIFASICO DE 7.5 HP, 208 VOLTIOS, 60 HZ, DESCARGA DE 3", MONTADO EN BASE DE ACERO CON SILENCIADOR DE SUCCION Y DESCARGA, FILTRO DE SUCCION, CORREAS Y POLEAS EN "V", ALVULA DE ALIVIO DE PRESION, VALVULA DE RETENCION TIPO BISAGRA, MANOMETRO 0-15 PSIG.
- CENTRO DE CONTROL DE MOTORES** : TODOS LOS DISPOSITIVOS DEL CENTRO DE CONTROL DE MOTORES ESTARAN MONTADOS EN UN GABINETE DE POLIPROPILENO DE 850 MM (ANCHO) X 1200 MM (ALTO) X 350 MM (PROFUNDIDAD). EL COM CONTENDRA TODOS LOS DISPOSITIVOS DE CONTROL Y PROTECCION MOSTRADOS EN LOS PLANOS. EL CIRCUITO DE CONTROL FUNCIONARA EN 120 VOLTIOS - 60 HZ. TODOS LOS DISPOSITIVOS SERAN DEBIDAMENTE CABLEADOS Y ORDENADOS.
- DIFUSORES DE AIRE** : LOS DIFUSORES DE AIRE DE BURBUJA FINA SERAN DE 9 PULGADAS DE DIAMETRO, CON CONEXION DE 3/4" DE DIAMETRO NPT.
- CANASTA DE SOLIDOS** : LA CANASTA DE RETENCION DE SOLIDOS SERA DE FABRICADA CON BARRAS DE SECCION CIRCULAR DE ACERO INOXIDABLE. ESTARA PROVISTA DE RIELES Y CADENAS GALVANIZADAS PARA IZAMIENTO.
- BOYAS DE CONTROL DE NIVEL** : LAS BOYAS SERAN INTERRUPTORES ELECTRICOS FLOTANTES DE ACCIONAMIENTO MECANICO, CON CONTACTOS ELECTRICOS 1NA+NC, PARA TRABAJO EN 120 VOLTIOS - 60 HZ, CON 20 PIES DE CABLE ELECTRICO SUMERGIBLE Y CONTRAPESO.


NOTA : TODOS LOS ANCLAJES PARA EQUIPOS DENTRO DE LOS TANQUES DE TRATAMIENTO SERAN DE ACERO INOXIDABLE.

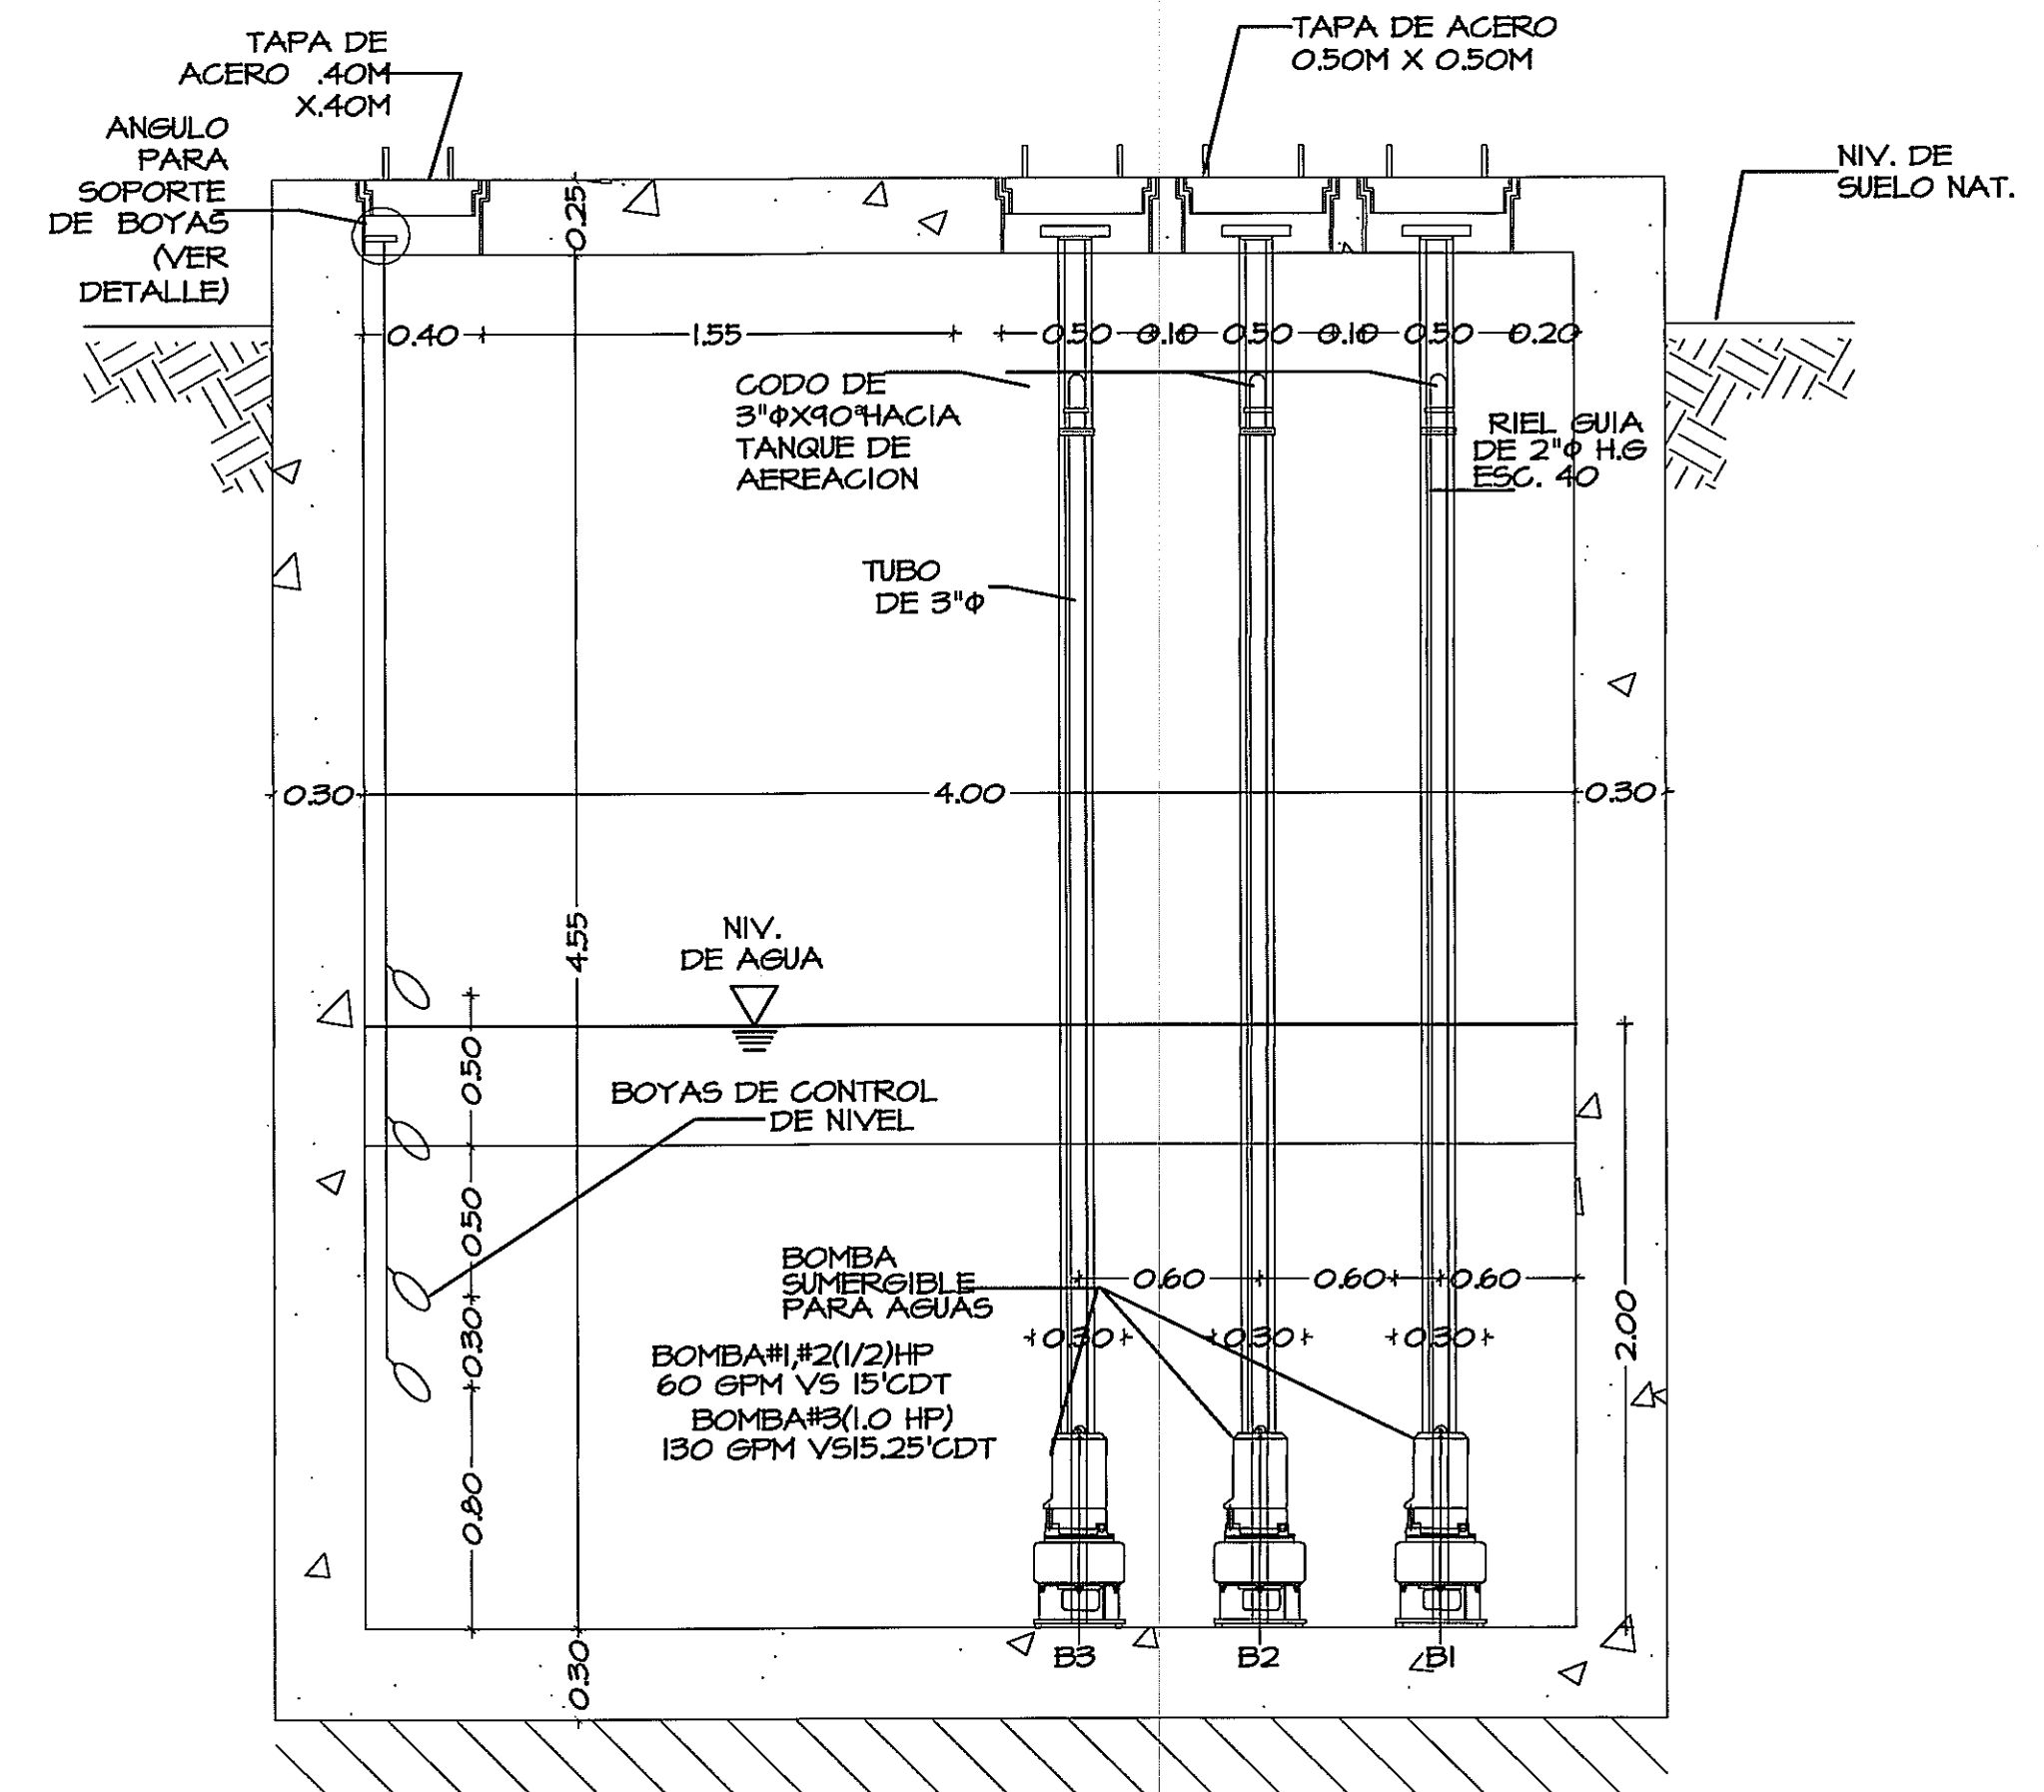


SISTEMA DE BOMBEO
ESC: 1:25




Handwritten signature and date: 9/7/13, 10/2/13.

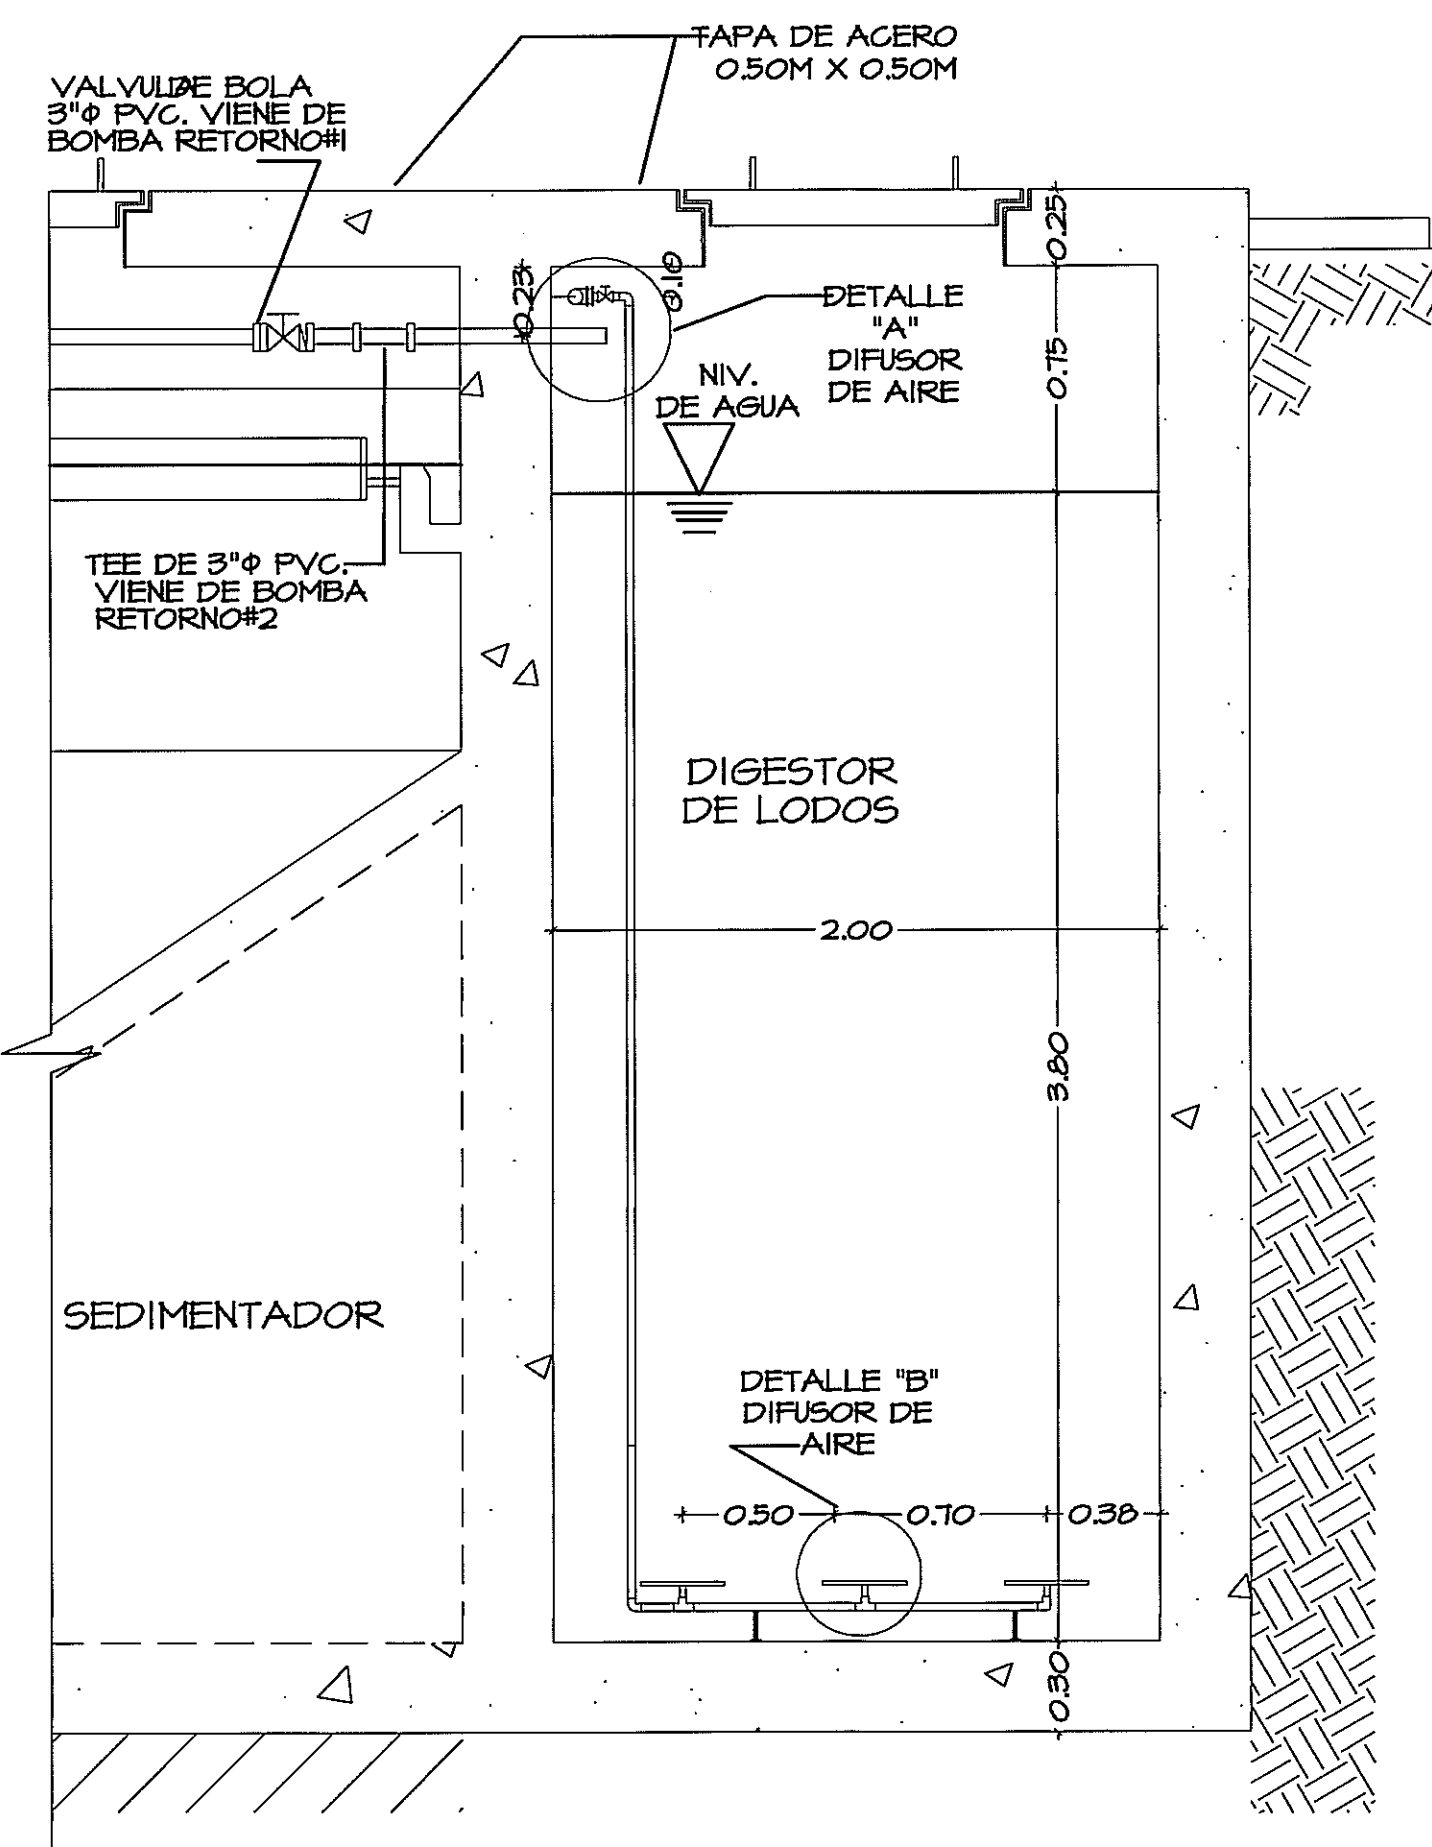

DIGESTOR DE LODOS
ESC: 1:25

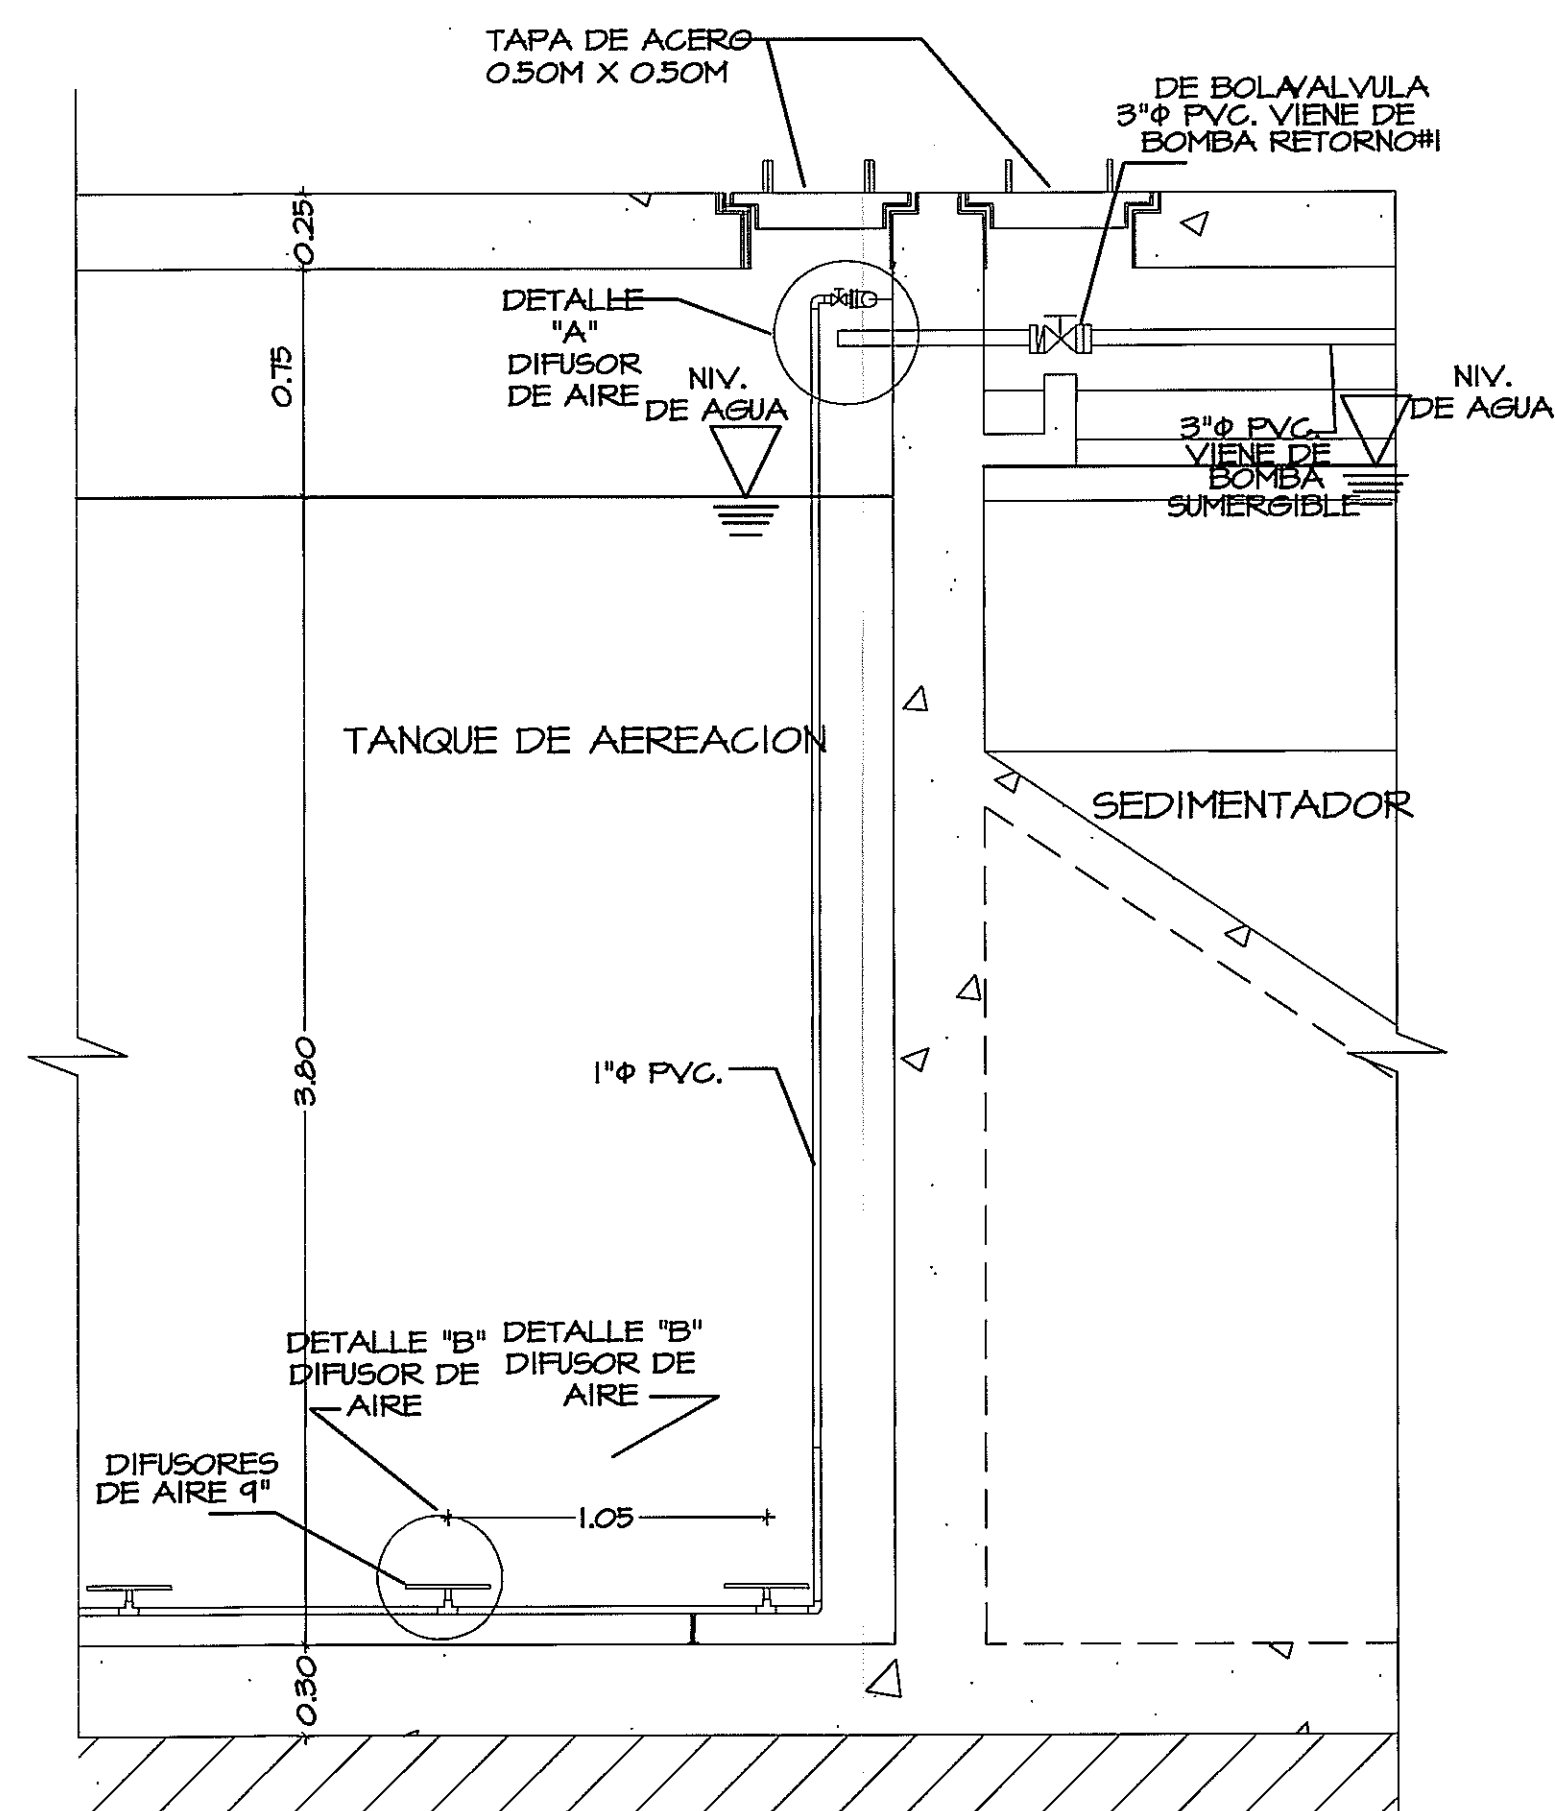

AREA DE REACTOR
ESC: 1:25

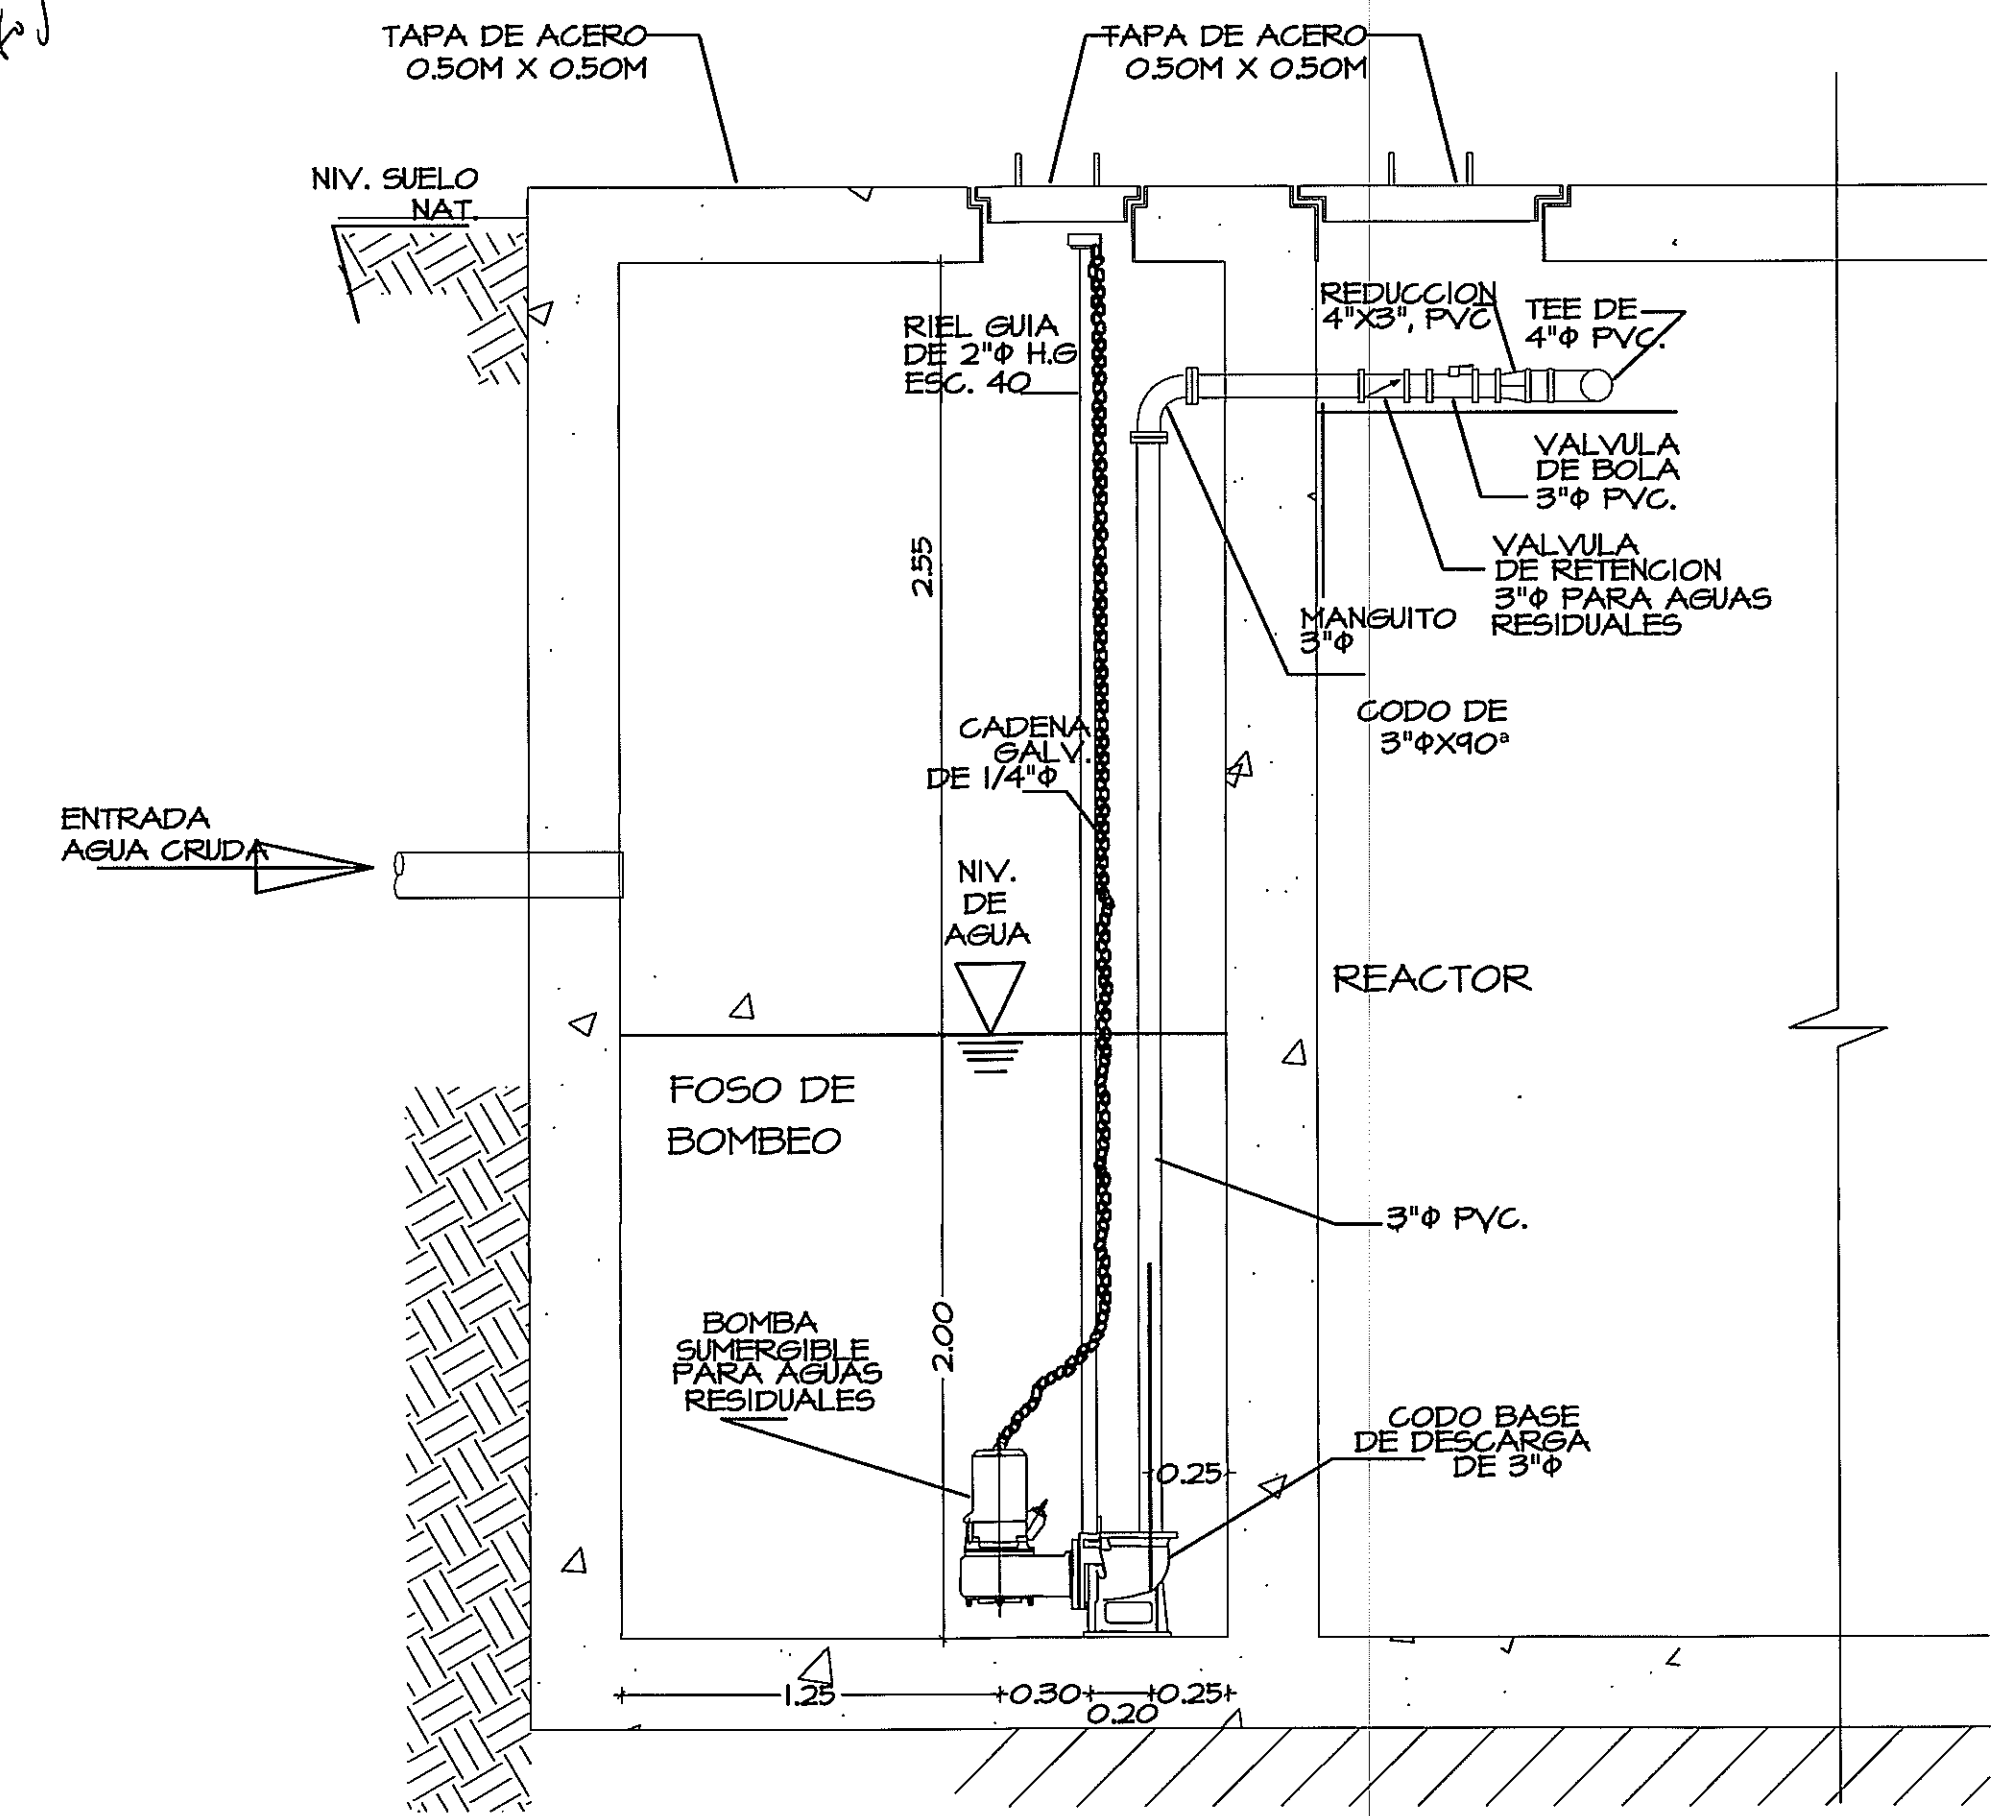

SISTEMA DE BOMBEO
ESC: 1:25

PROHIBIDA LA REPRODUCCION TOTAL O PARCIAL, Y EL USO DE SU CONTENIDO SIN EL CONSENTIMIENTO DE SU AUTOR.



JUAN C. TRIBALDOSA
Licencia N° 93-024-037
INGENIERO ELECTROMECHANICO
FIRMA
Ley 15 del 26 de Enero de 1959
Junta Técnica de Ingeniería y Arquitectura

OLMEDO A. GOMEZ MARTINEZ
ARQUITECTO
Licencia N° 200-0001-103
FIRMA
Ley 15 del 26 de Enero de 1959
Junta Técnica de Ingeniería y Arquitectura

Revision No.	FECHA
REVISION #1	28-ENE-2013
REVISION #2	14-FEB-2013
REVISION #3	21-MAYO-2013



DIRECCION NACIONAL DE INFRAESTRUCTURA Y SERVICIOS DE APOYO (DINISA)
JEFE DE DEPARTAMENTO
DIRECTOR DE INGENIERIA Y ARQUITECTURA

PROYECTO:
CONSTRUCCION DE NUEVO EDIFICIO INSTITUCIONAL POLICLINICA DR. MANUEL DE JESUS ROJAS
PROPIEDAD DE LA CAJA DEL SEGURO SOCIAL DE PANAMA
UBICADO EN LA URB. VILLA MONICA, CARRETERA INTERAMERICANA
DISTRITO DE AGUADULCE, PROV. DE COCLE, REPUBLICA DE PANAMA
DIRECTOR DE OBRAS Y CONSTRUCCIONES MUNICIPALES
PLANTA DE TRATAMIENTO

DISEÑO ARQUITECTONICO:
ARO. OLMEDO GOMEZ/ERTA
ESTRUCTURA:
ING. JUAN RAUL DIAZ
ELECTRICIDAD:
ING. MANUEL PADILLA
SISTEMAS ESPECIALES:
ING. DORANSE HURTADO
PLOMERIA/PLANTA DE TRATAM:
ING. ELECTRO. JUAN C. TRIBALDO
AIRE ACONDICIONADO:
ING. OSVALDO ADAMES
GASES MEDICOS:
ING. VICENTE PERALLOZA

riva s.a.
S.A.I.C.F.A.
PL-36

REVISION:
ARO. OLMEDO GOMEZ
REVISION:
ERTA
DESARROLLO:
ERTA
FECHA:
2012
PROYECTO No.
2012-DES-014
HOJA No.
DE