


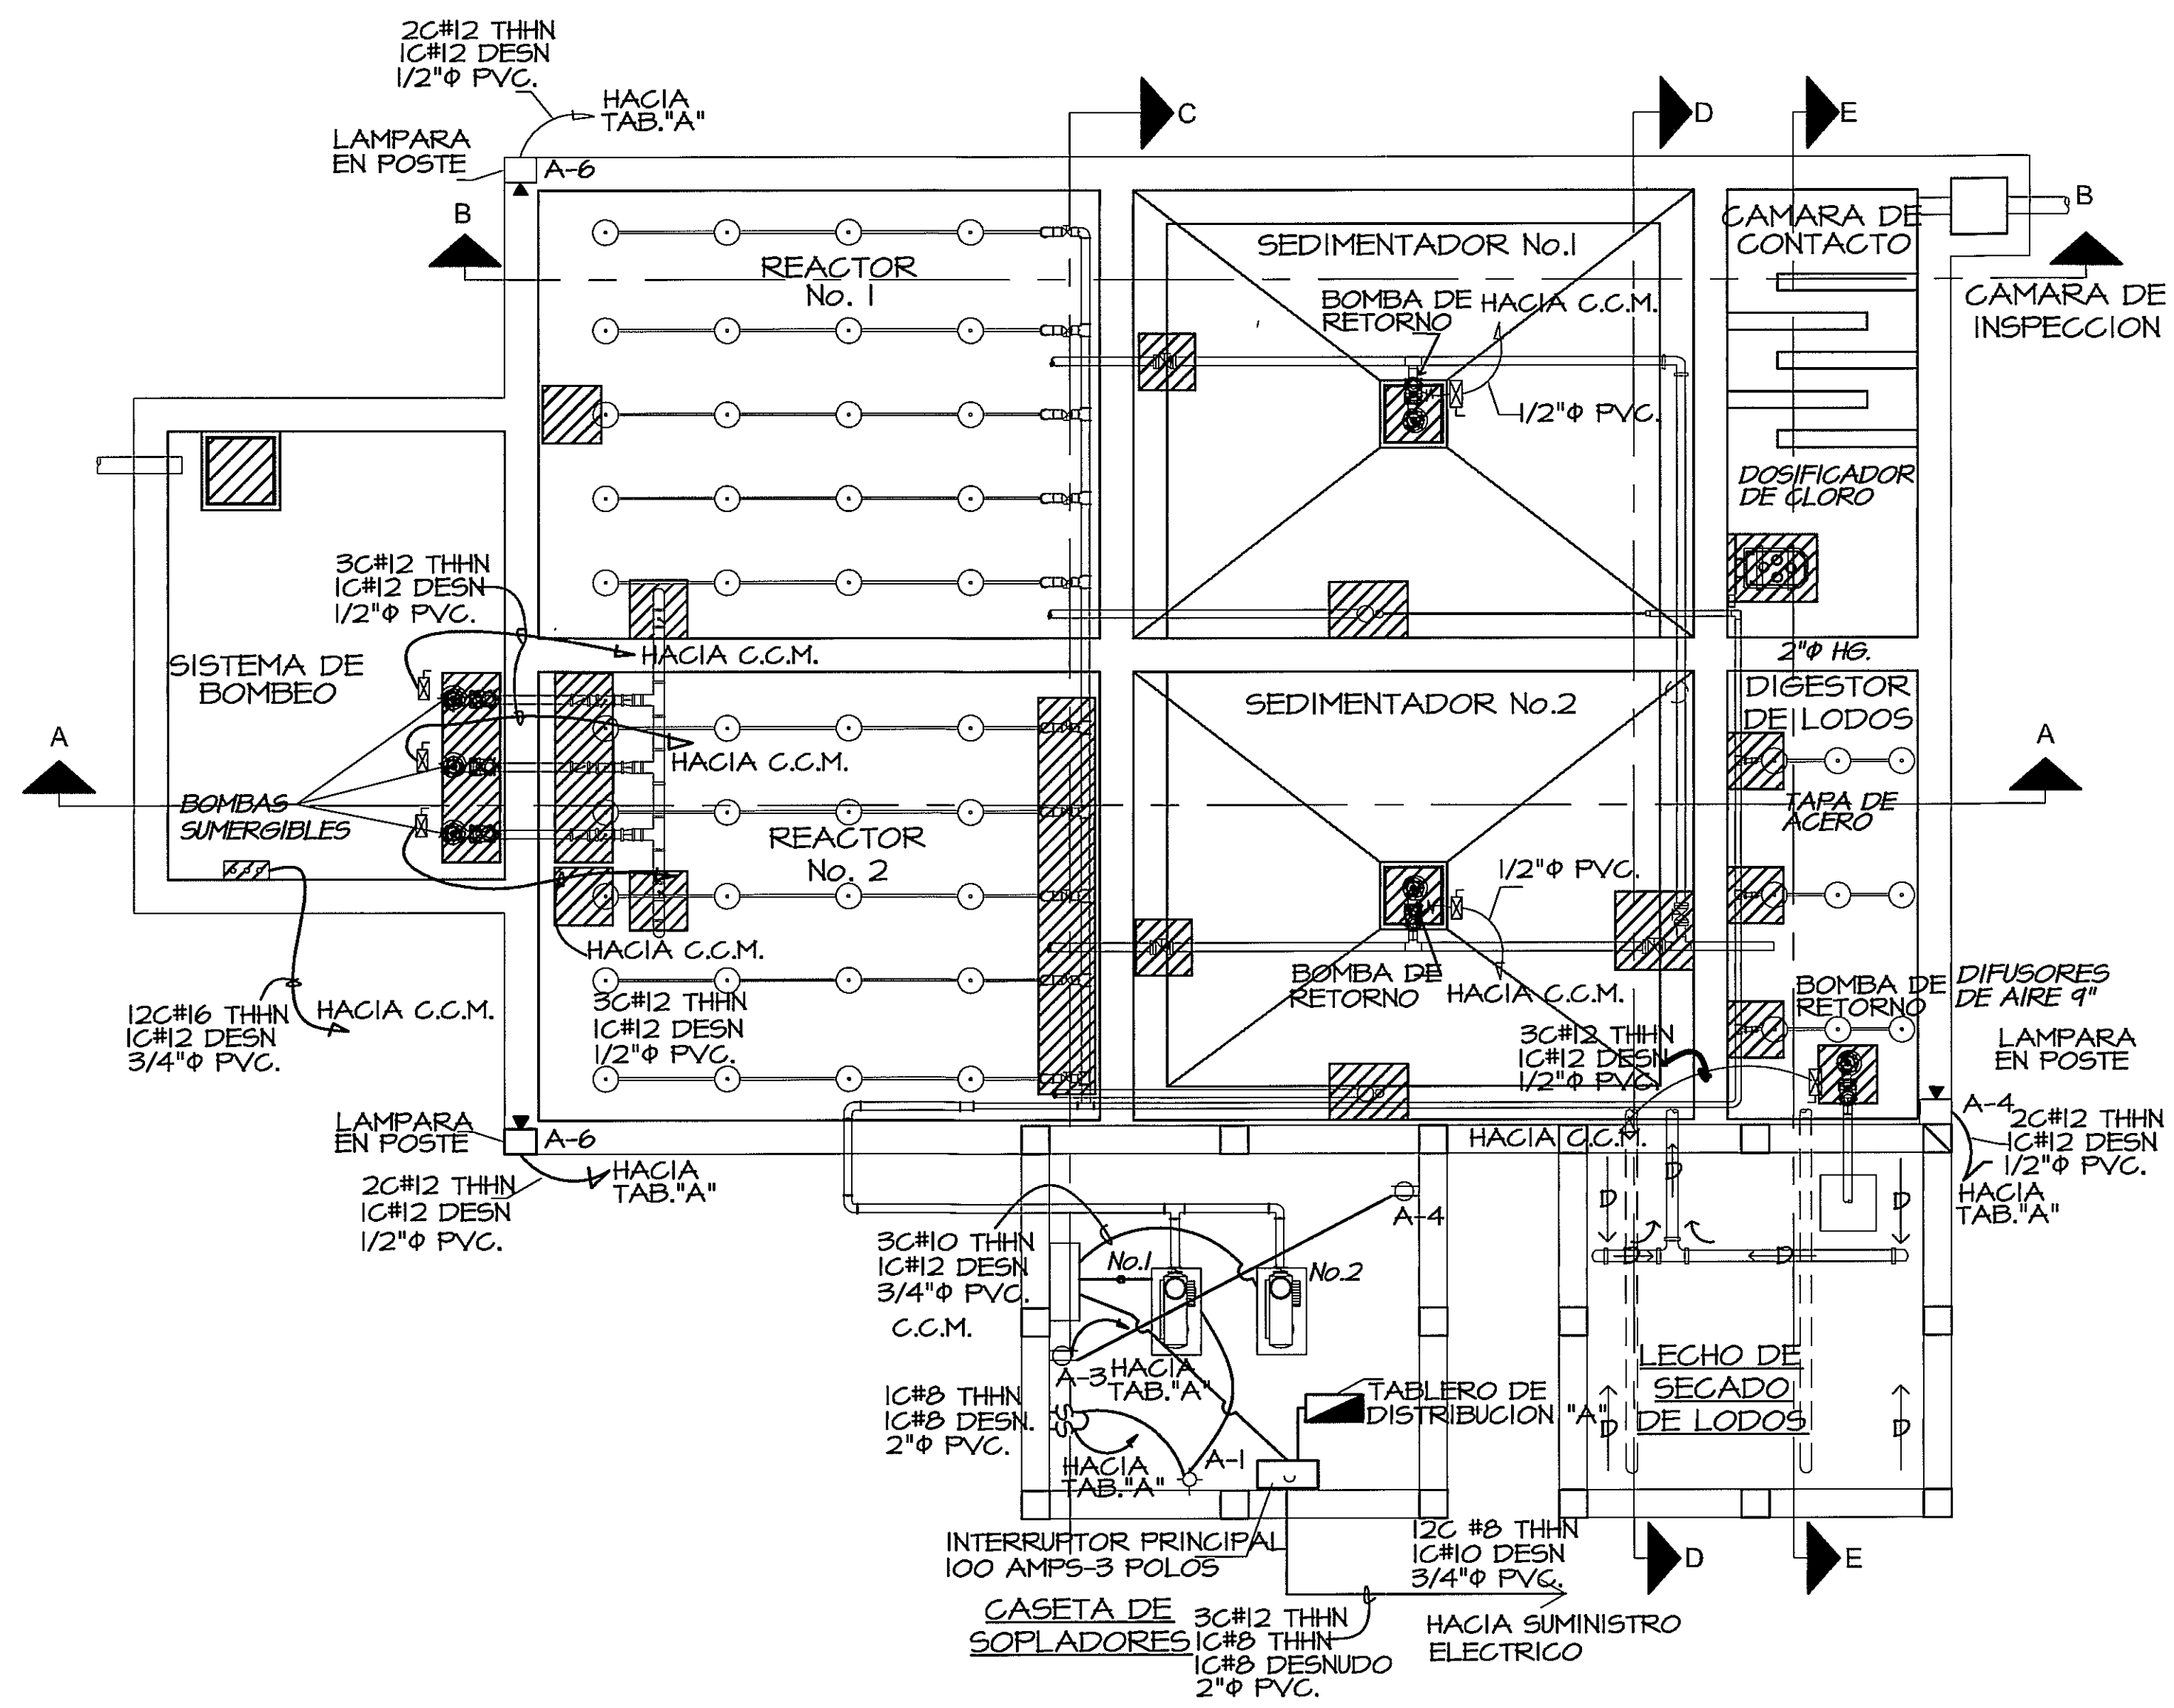


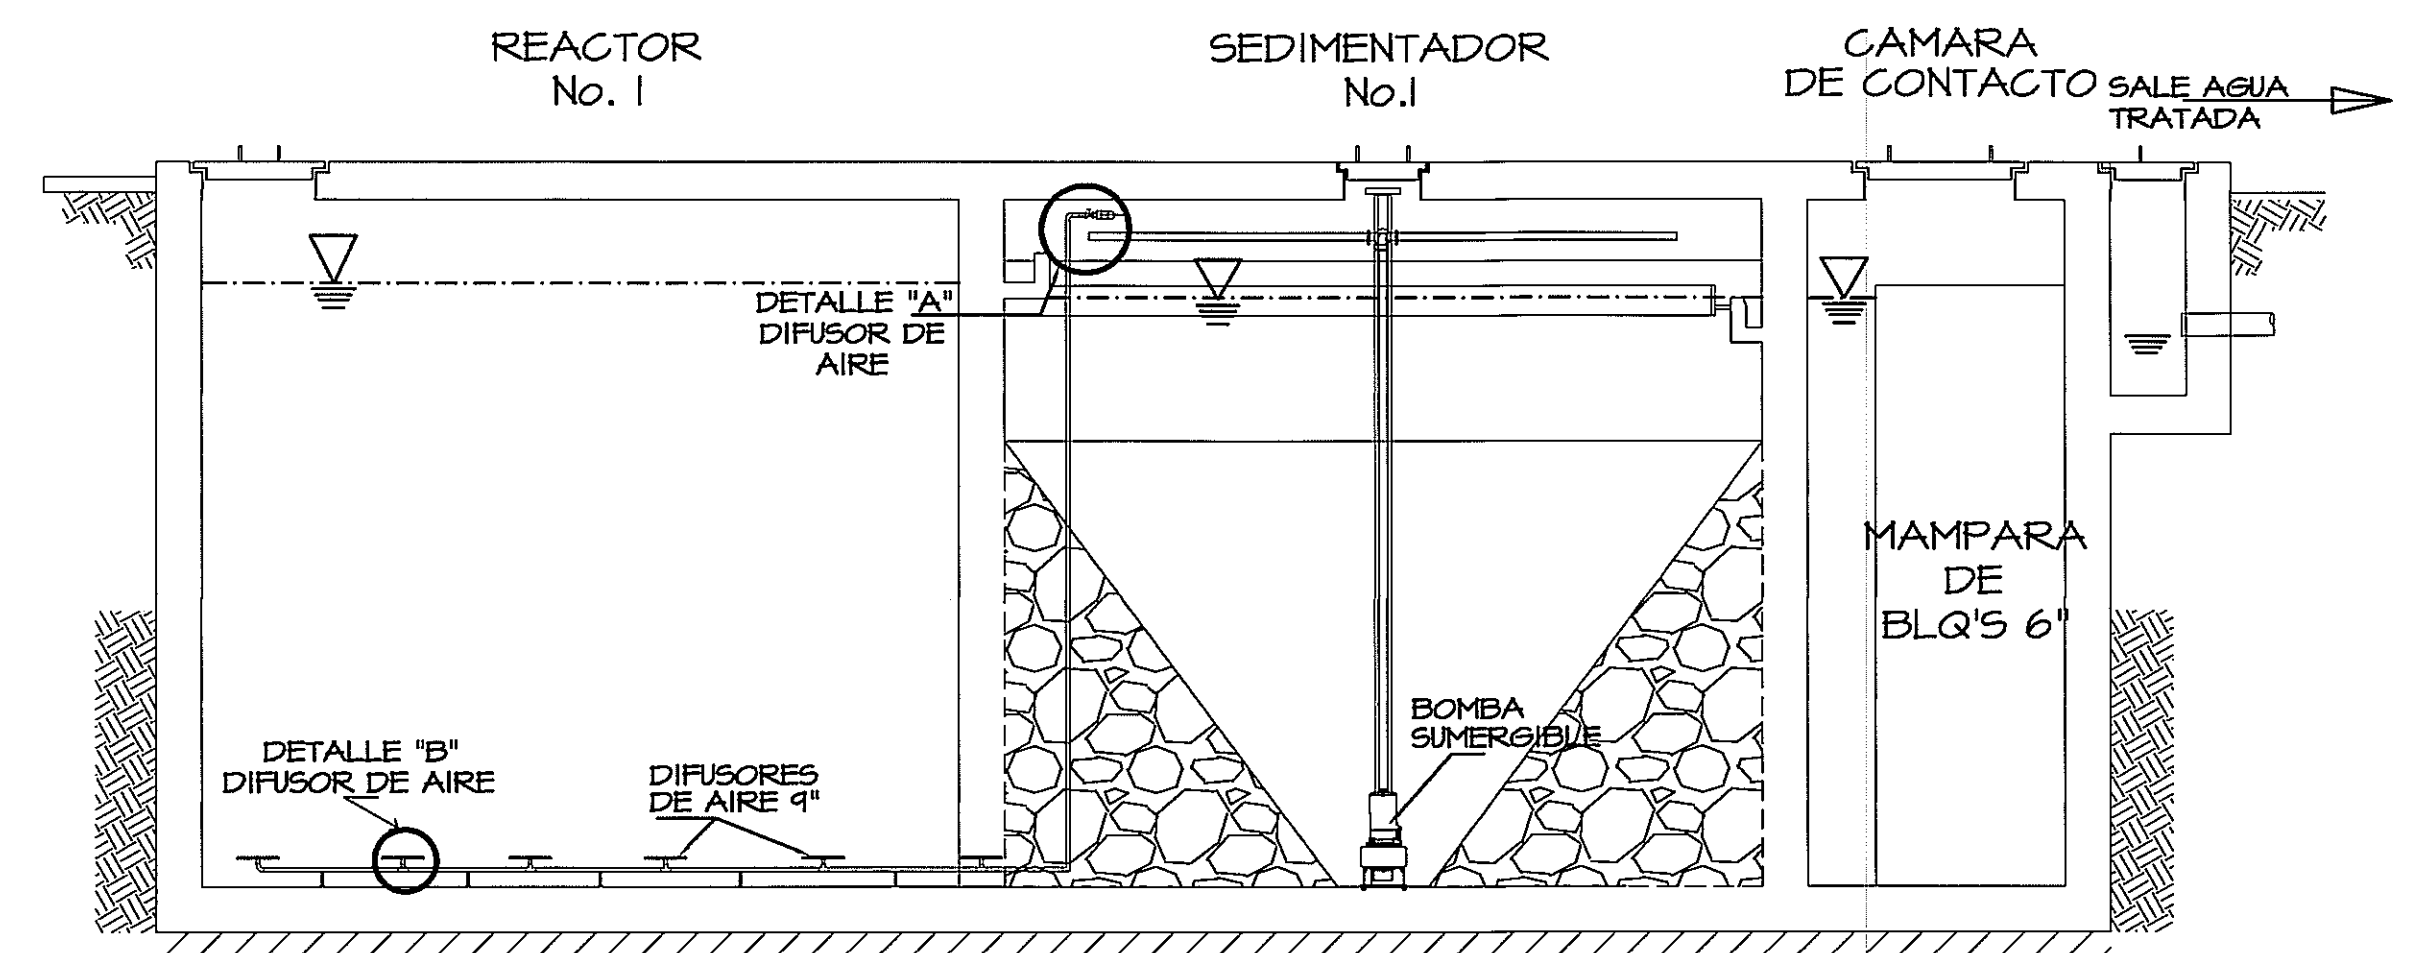


PLANTA DE DISTRIBUCION ELECTRICIDAD GENERAL
ESC. 1:50

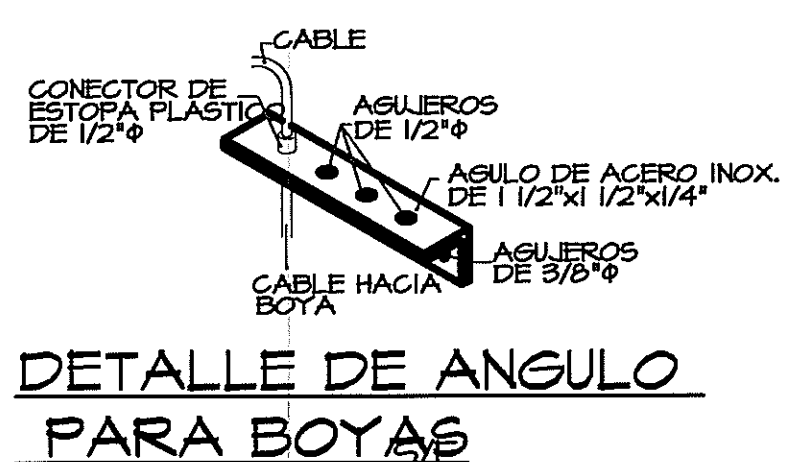


SECCION ELECTROMECHANICA B-B
ESC. 1:50

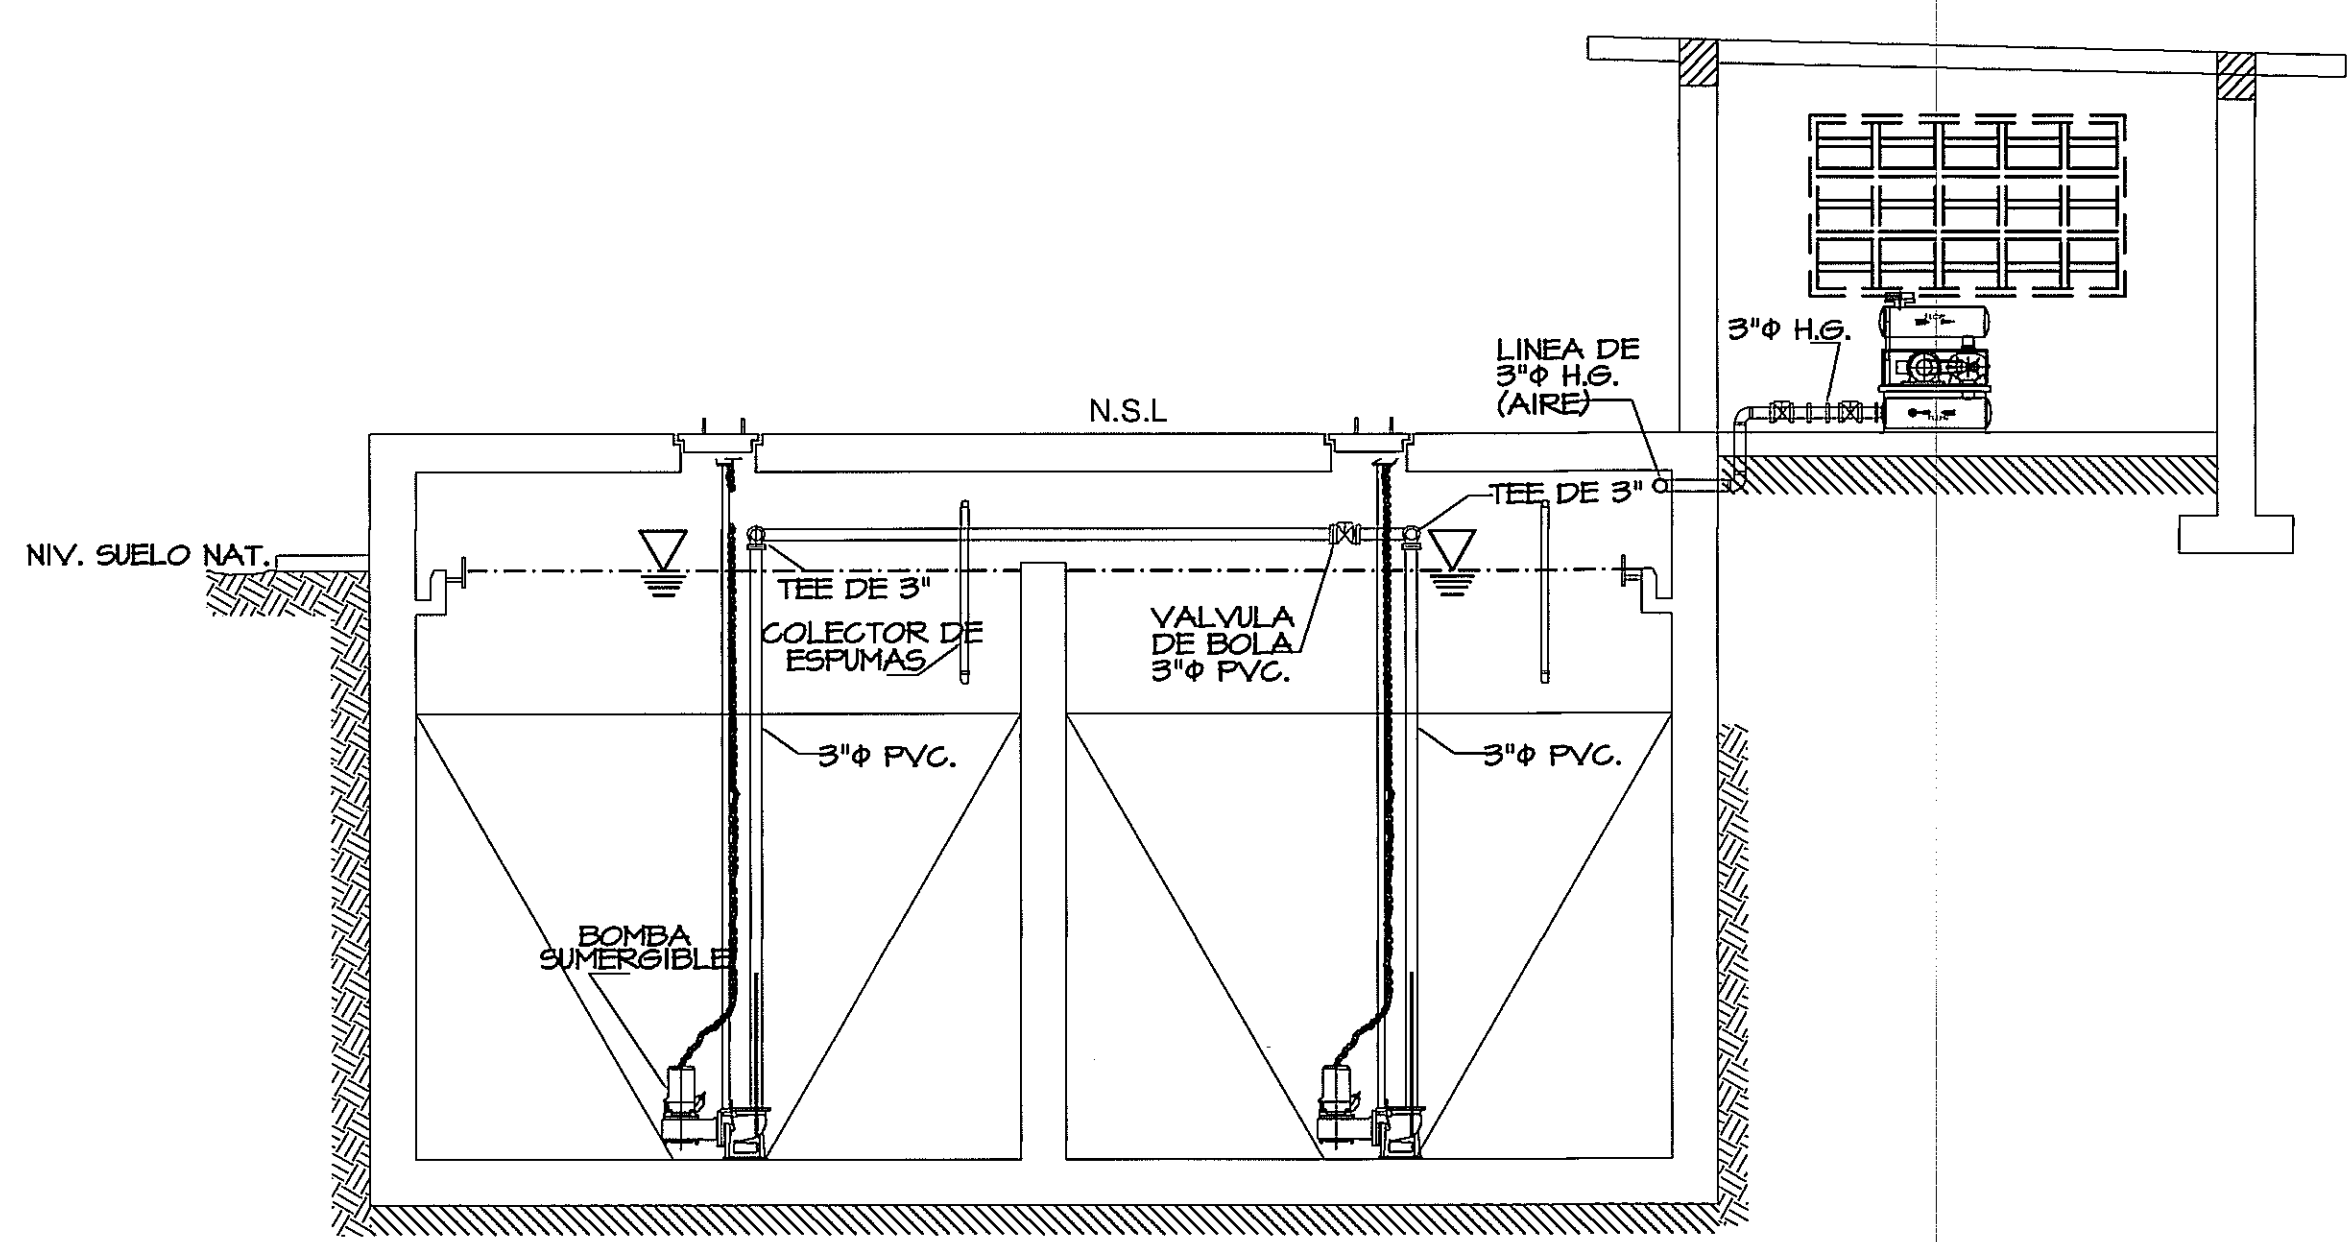


SECCION D-D
ESC. 1:75

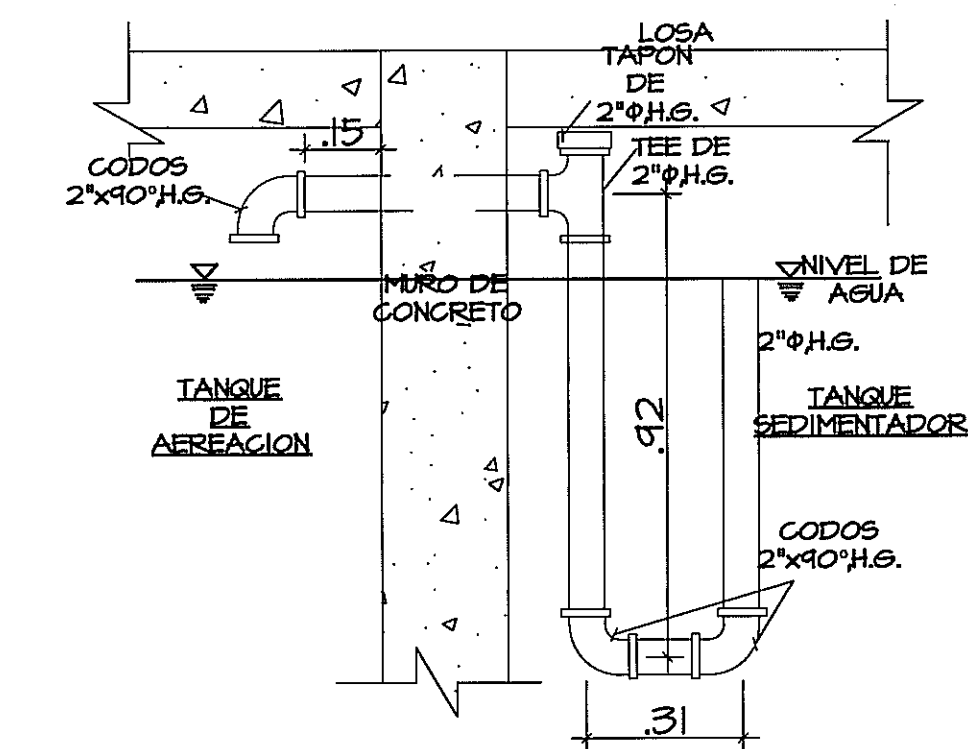


ELEVACION-COLECTOR
ESCALA: 1:15

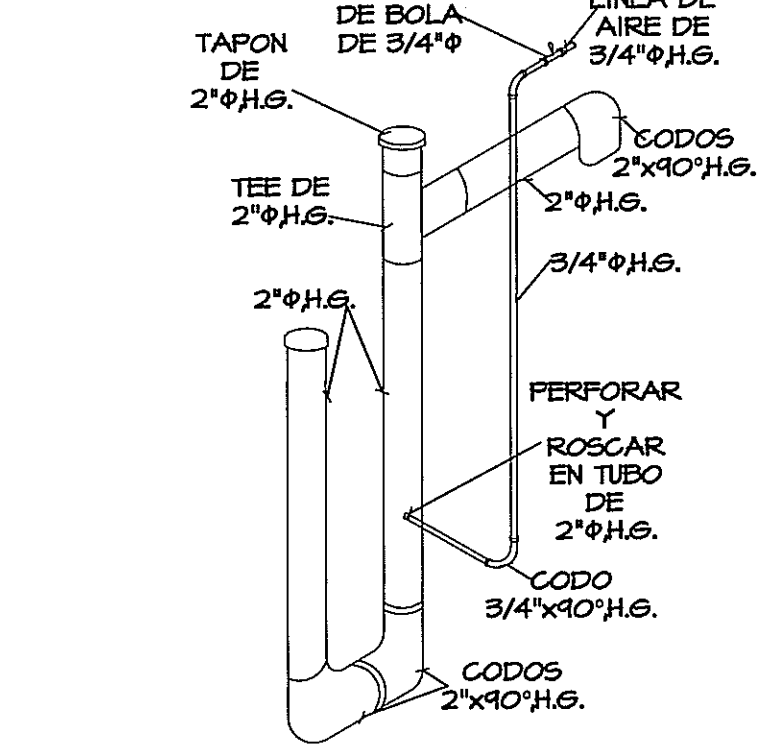


ISOMETRICO-COLECTOR
ESCALA: 1:15

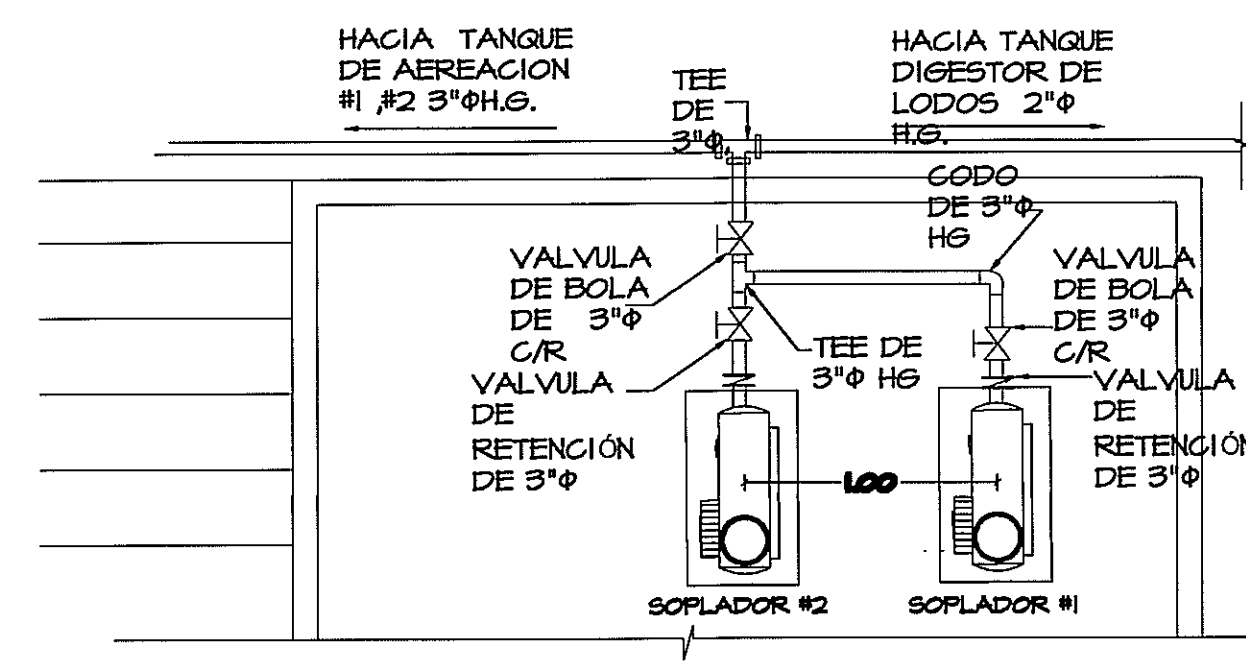


INSTALACION-SOPLADORES
ESCALA: 1:33 1/3

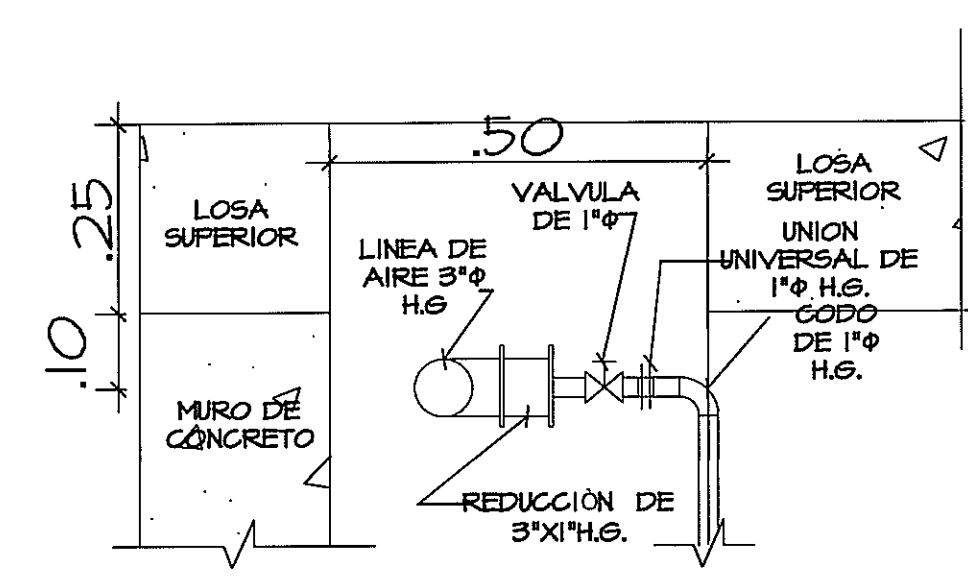


DETALLE-A DIFUSOR
ESCALA: 1:10

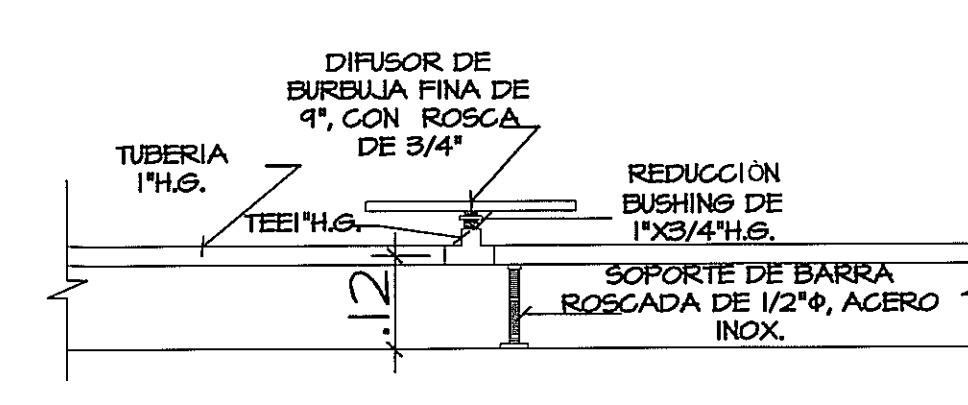

DETALLE-B DIFUSOR
ESCALA: 1:10

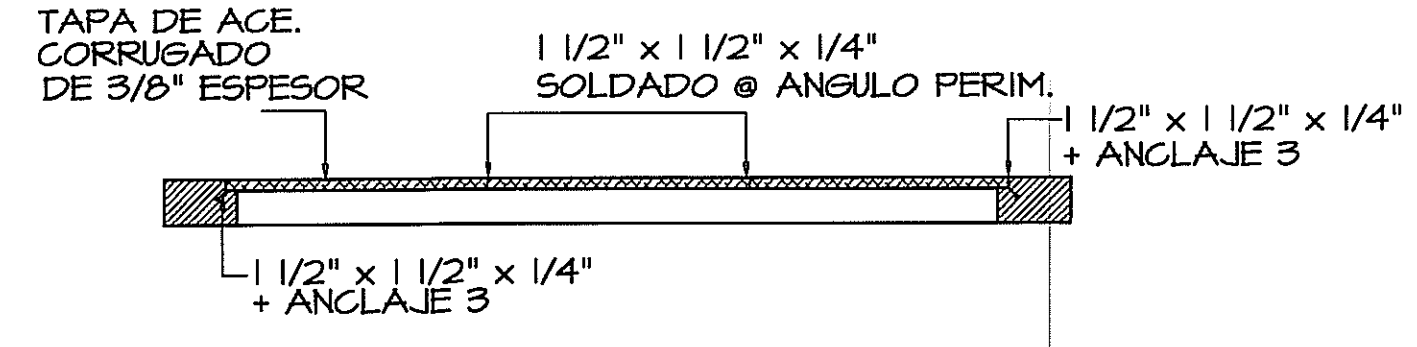

DETALLE DE TAPA
S/E

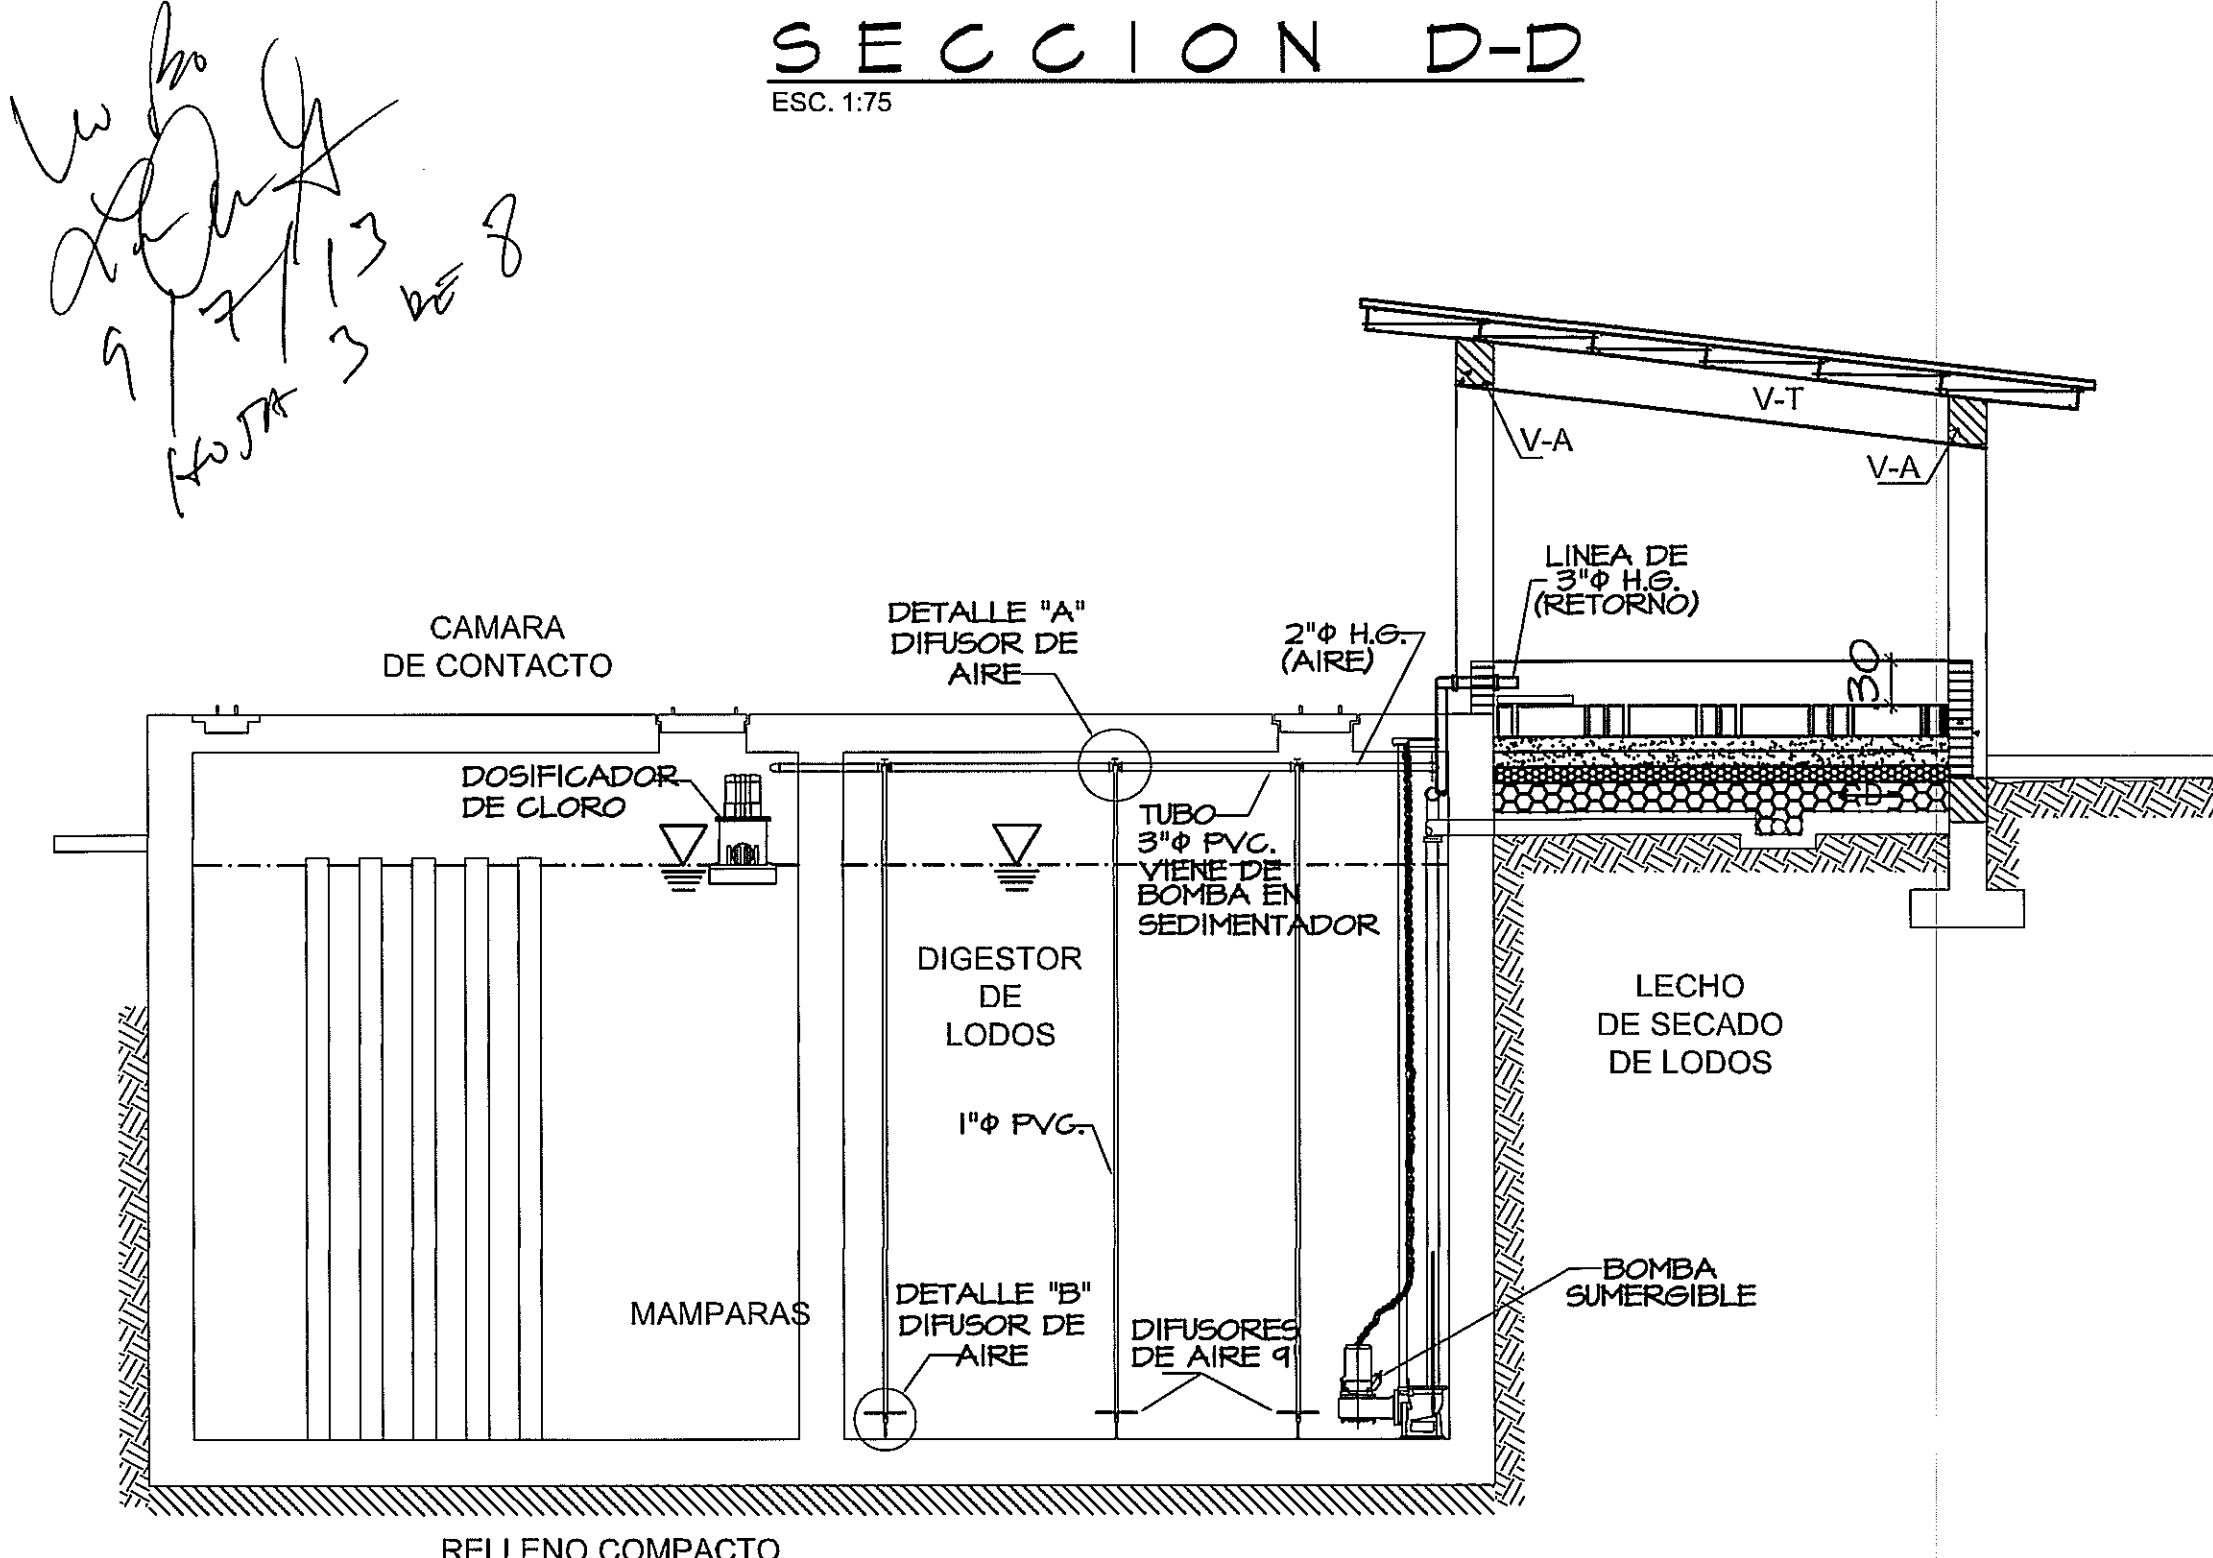

SECCION ELECTROMECHANICA E-E
ESC. 1:50

PROHIBIDA LA REPRODUCCION TOTAL O PARCIAL, Y EL USO DE SU CONTENIDO SIN EL CONSENTIMIENTO DE SU AUTOR.



JUAN C. TRIBALDOS A.
Licencia N° 93-024-037
INGENIERO ELECTROMECHANICO
FIRMA
Ley 15 del 26 de Enero de 1959
Junta Técnica de Ingeniería y Arquitectura

OLMEDO A. GOMEZ MARTINEZ
Licencia N° 257-001-103
FIRMA
Ley 10 del 26 de Enero de 1959
Junta Técnica de Ingeniería y Arquitectura

Revision No.	FECHA
REVISION #1	28-ENE-2013
REVISION #2	14-FEB-2013
REVISION #3	21-MAYO-2013



DIRECCION NACIONAL DE
INFRAESTRUCTURA Y SERVICIOS
DE APOYO (DINISA)

PROYECTO:
CONSTRUCCION DE NUEVO EDIFICIO INSTITUCIONAL
POLICLINICA DR. MANUEL DE JESUS ROJAS
PROPIEDAD DE LA CAJA DEL SEGURO SOCIAL DE PANAMA
UBICADO EN LA URB. VILLA MONICA, CARRETERA INTERAMERICANA
DISTRITO DE AGUADULCE, PROV. DE COCLE, REPUBLICA DE PANAMA

DIRECTOR DE OBRAS Y CONSTRUCCIONES MUNICIPALES

PLANTA DE TRATAMIENTO

DISEÑO ARQUITECTONICO:
ARQ. OLMEDO GOMEZ/SERTA

ESTRUCTURA:
ING. JUAN RAUL DIAZ

ELECTRICIDAD:
ING. MANUEL PADILLA

SISTEMAS ESPECIALES:
ING. DORANSE HURTADO

PLUMERIA/PLANTA DE TRATAMIENTO:
ING. ELECTRO. JUAN C. TRIBALDO

AIRE ACONDICIONADO:
ING. OSVALDO ADAMES

GASES MEDICOS:
ING. VICENTE PENALLOZA

riva s.a.
S.A.I.C.F.A.

PL-37

REVISION:
ARQ. OLMEDO GOMEZ

REVISION:
SERTA

DESARROLLO:
SERTA

FECHA:
2012

PROYECTO No:
2012-DES-014

HOJA No.
DE