




VISTA FRENTE

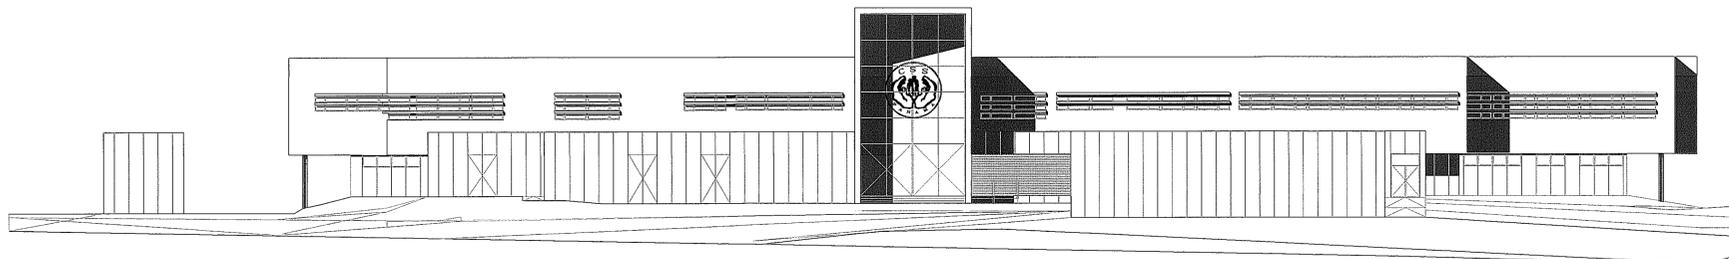

VISTA CONTRAFRENTE

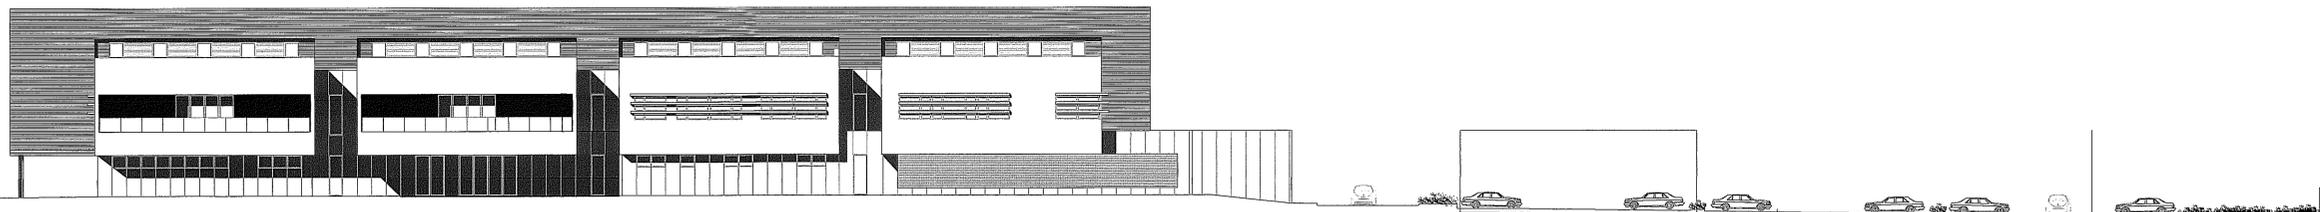

VISTA LATERAL DERECHA

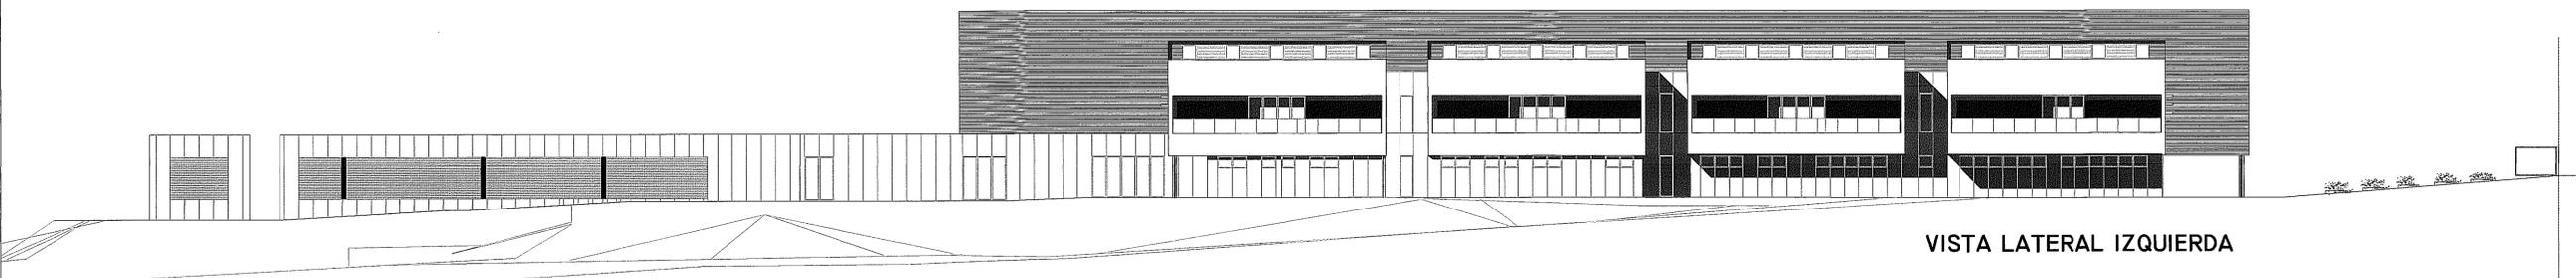

VISTA LATERAL IZQUIERDA



PROHIBIDA LA REPRODUCCIÓN TOTAL O PARCIAL, Y EL USO DE SU CONTENIDO SIN EL CONSENTIMIENTO DE SU AUTOR.

OLMEDO A. GÓMEZ MARTÍNEZ  
ARQUITECTO  
LICENCIADO No. 2907-2011-103  
FIRMA  
Ley 15 del 29 de Enero de 1959  
Junta Técnica de Ingeniería y Arquitectura

Revisión No. FECHA  
REVISIÓN #1 23-AGO-2012  
REVISIÓN #2 11-SEPT-2012



DIRECCIÓN NACIONAL DE  
INFRAESTRUCTURA Y SERVICIOS  
DE APOYO (DINESA)

JEFE DE  
DEPARTAMENTO

DIRECTOR DE  
INGENIERÍA Y ARQUITECTURA

ANTEPROYECTO:  
CONSTRUCCIÓN DE NUEVO EDIFICIO INSTITUCIONAL  
POLICLINICA DR. MANUEL DE JESUS ROJAS  
PROPIEDAD DE LA CAJA DEL SEGURO SOCIAL DE PANAMA  
UBICADO EN LA URB. VILLA MONICA, CARRETERA INTERAMERICANA  
DISTRITO DE AGUADULGE, PROV. DE COCLE, REPUBLICA DE PANAMA

VISTAS

riva s.a.  
S.A.I.C.F.A.

ESCALA.- 1/200  
REVISIÓN:  
ARO. OLMEDO GÓMEZ  
REVISIÓN:  
SERTA  
DESARROLLO:  
SERTA  
FECHA:  
2012  
PROYECTO No.  
2012-DES-014

AR-03.1

HOJA No.  
15 DE 23