


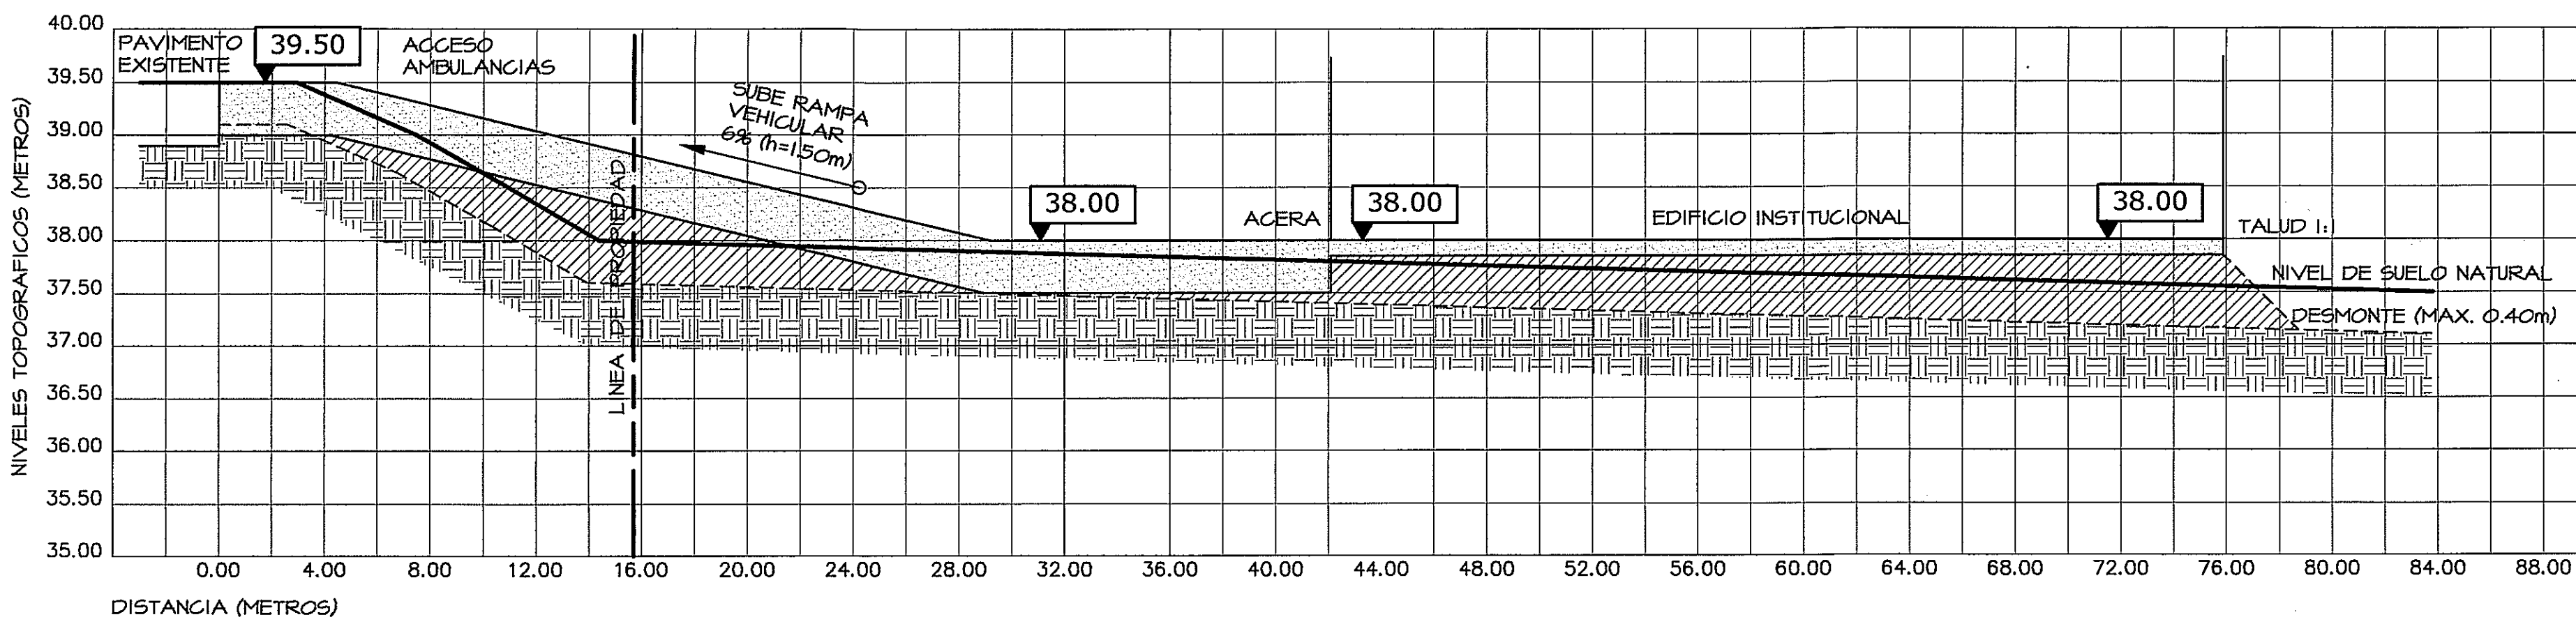


SECCION DE TERRENO

ESCALA HORIZONTAL 1:200

ESCALA VERTICAL 1:50

A

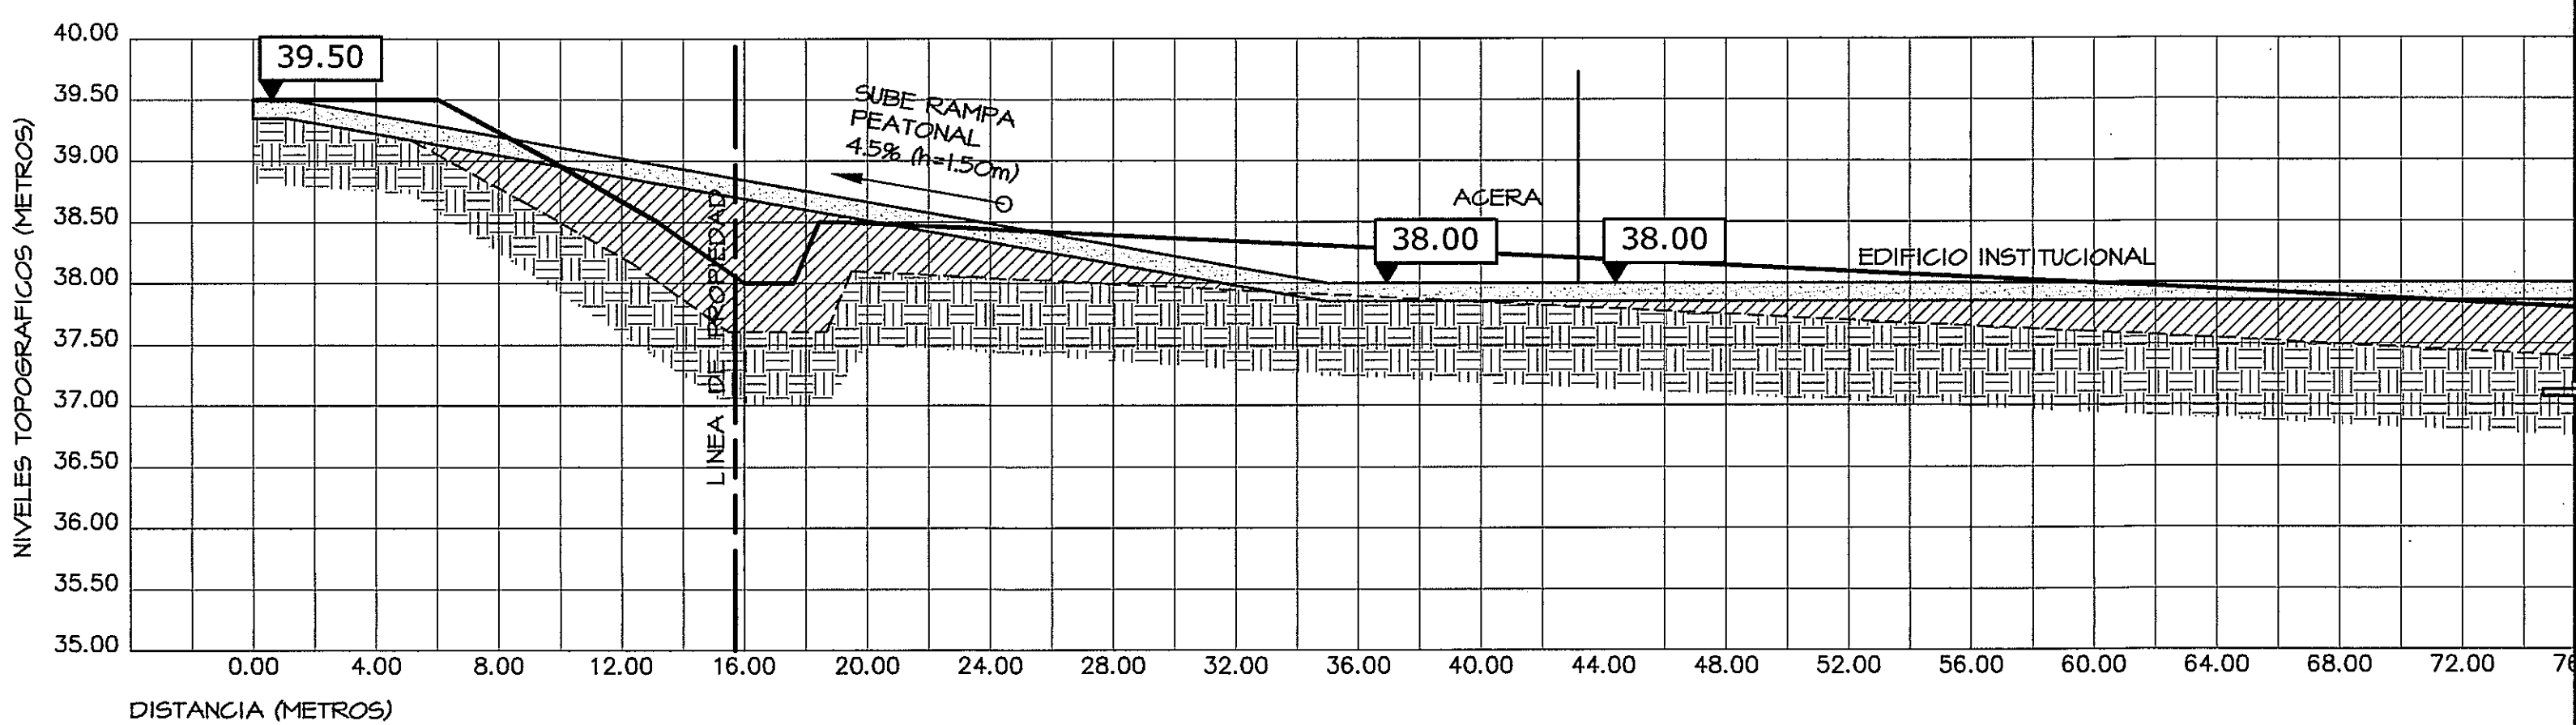


SECCION DE TERRENO

ESCALA HORIZONTAL 1:200

ESCALA VERTICAL 1:50

B

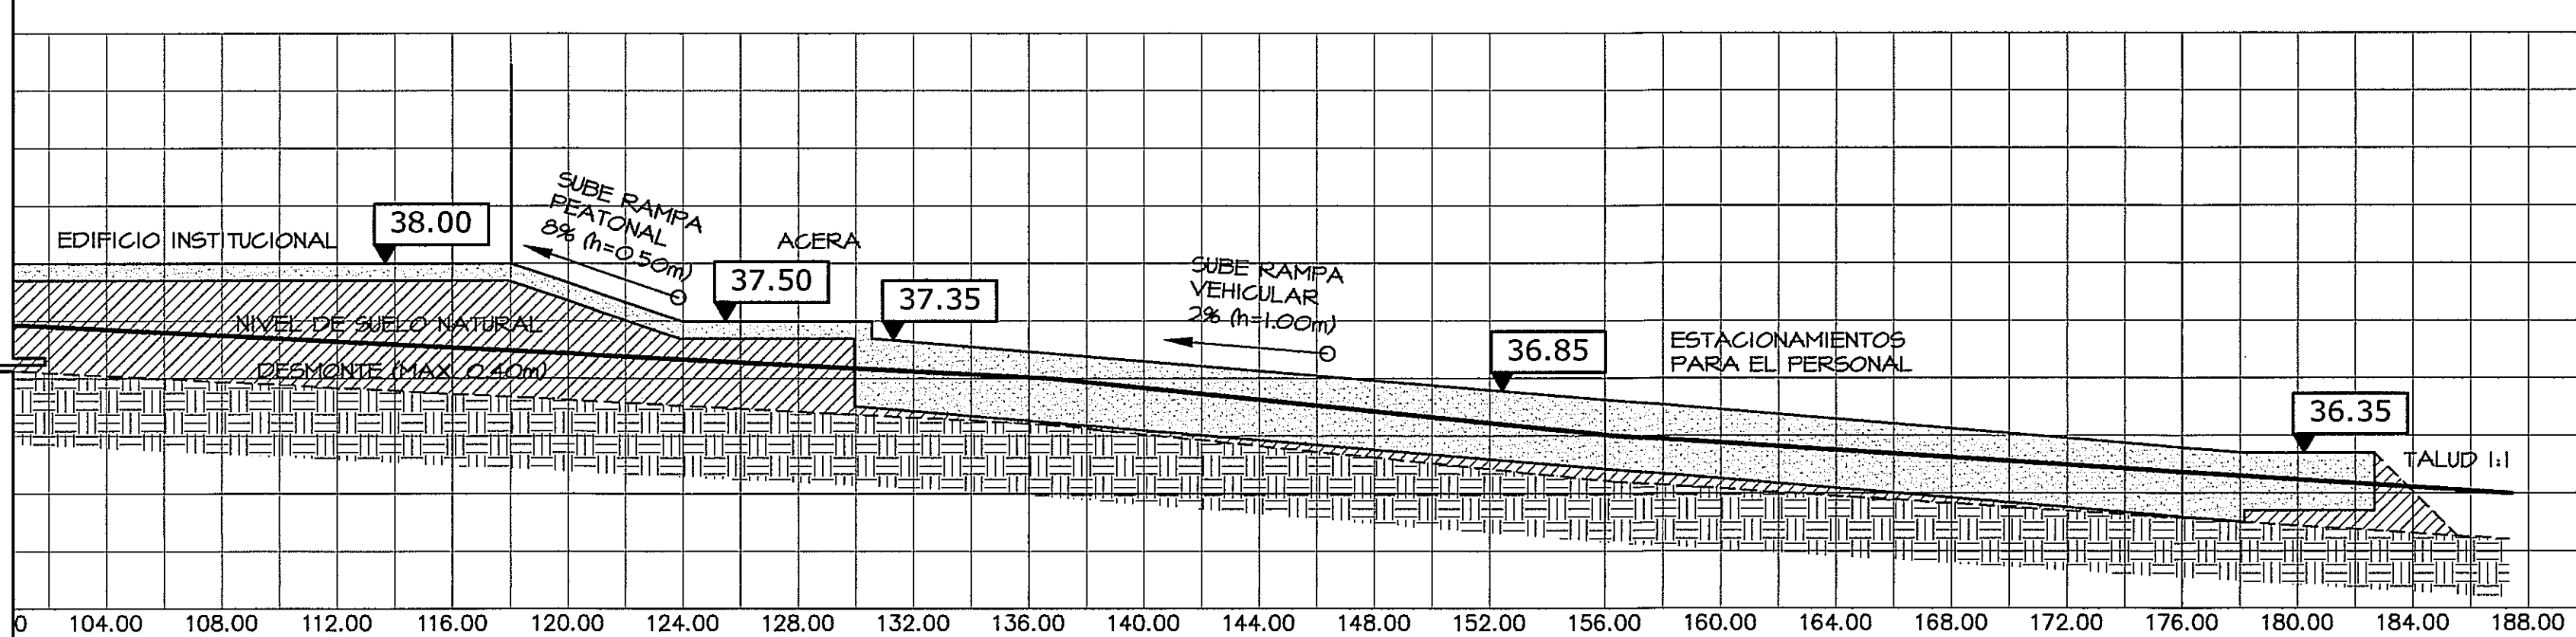


SECCION DE TERRENO

ESCALA HORIZONTAL 1:200

ESCALA VERTICAL 1:50

C




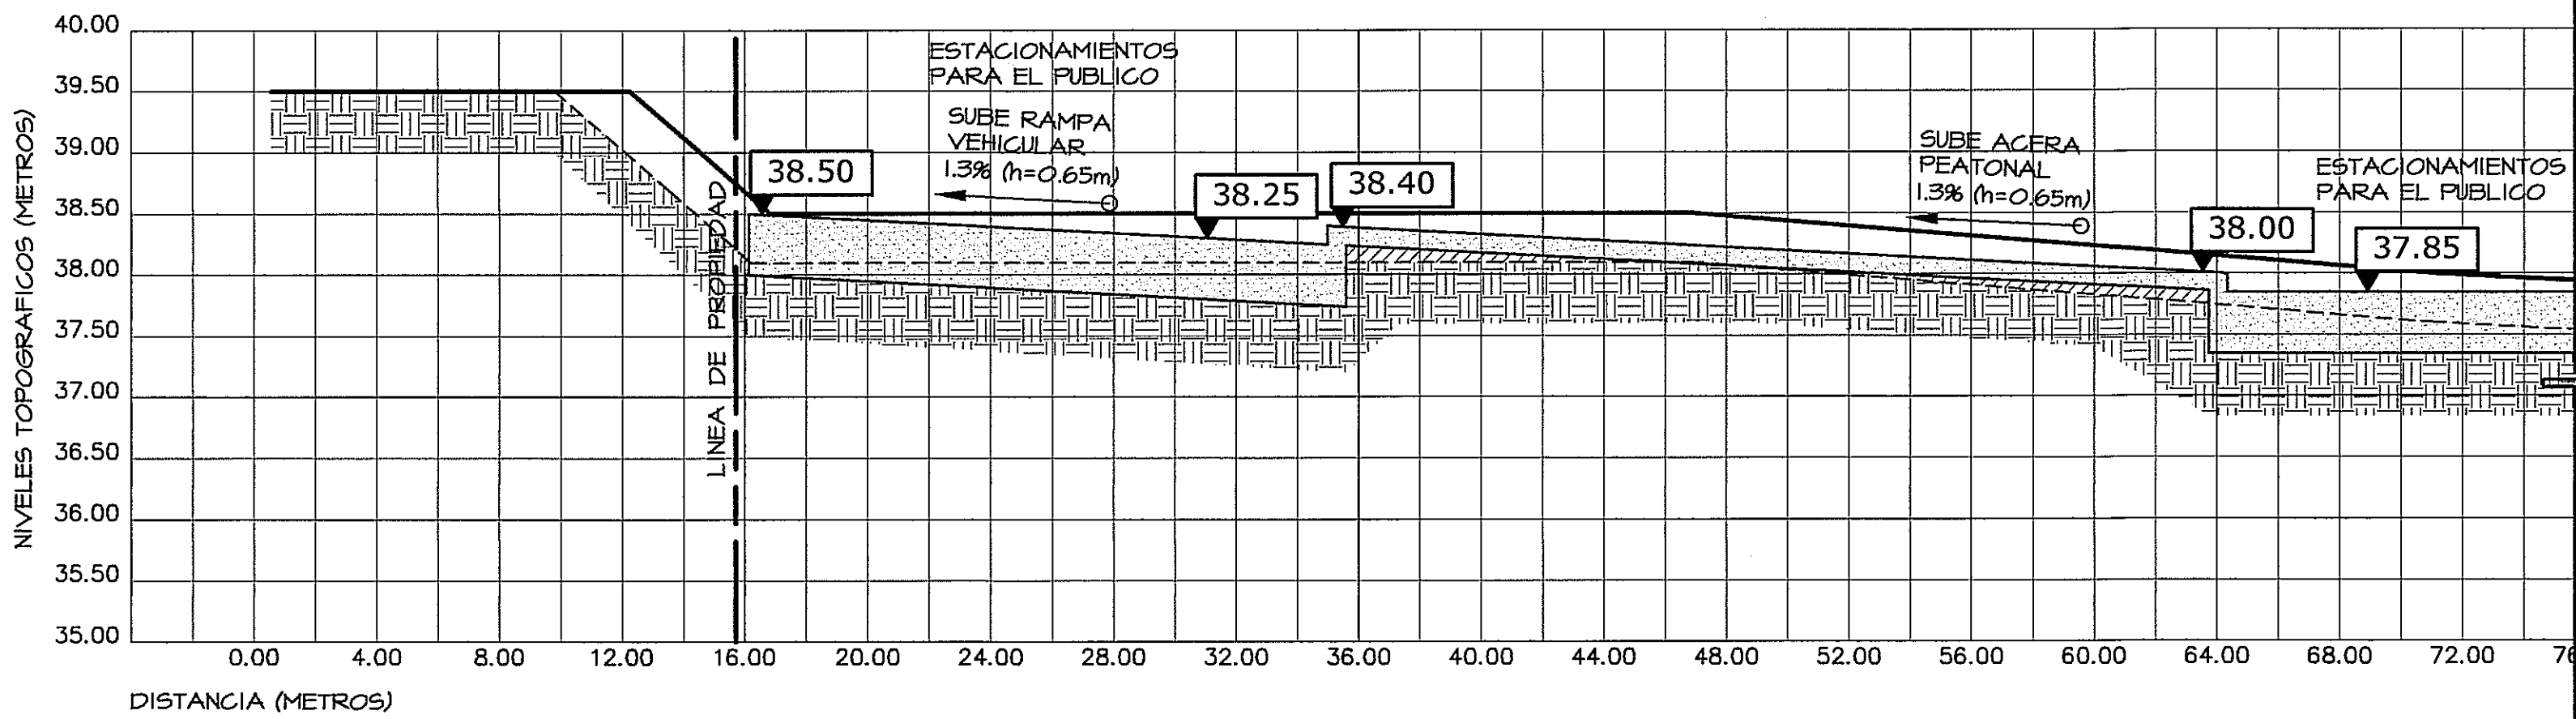


SECCION DE TERRENO

ESCALA HORIZONTAL 1:200

ESCALA VERTICAL 1:50

D

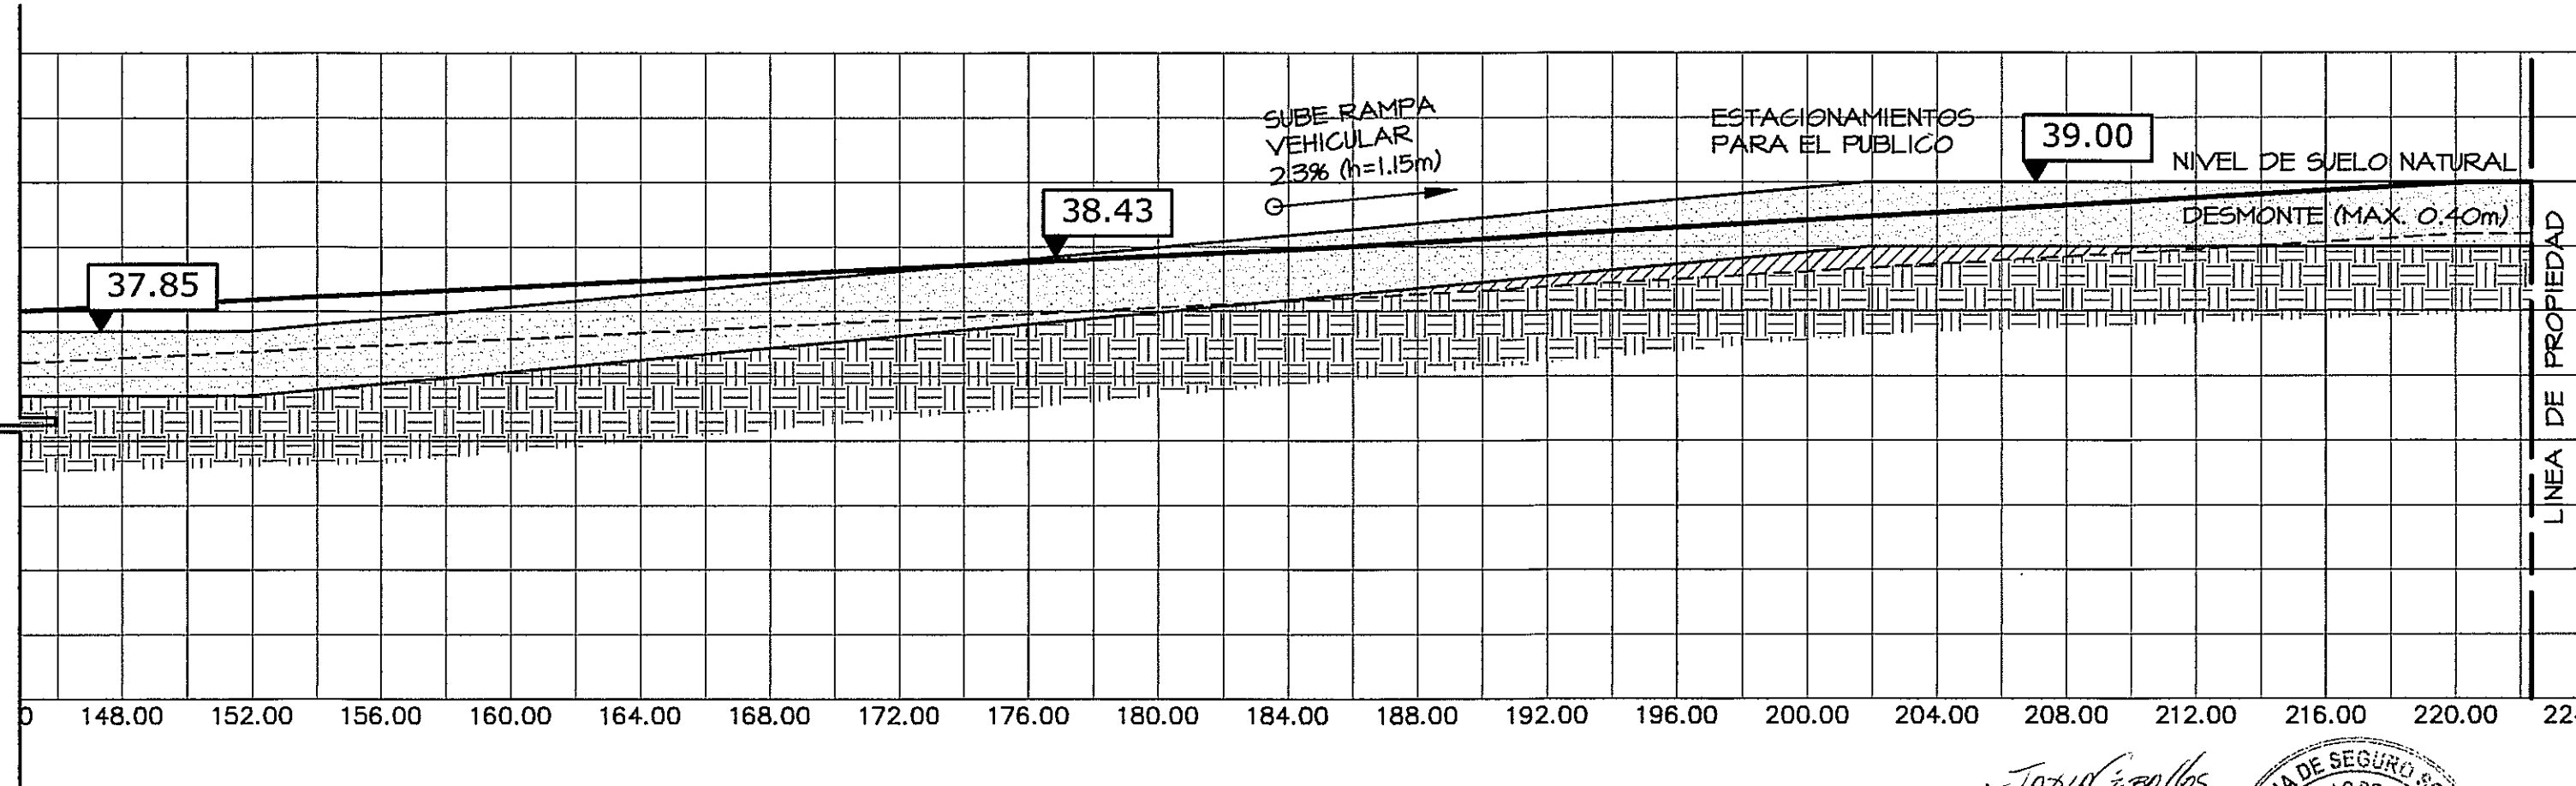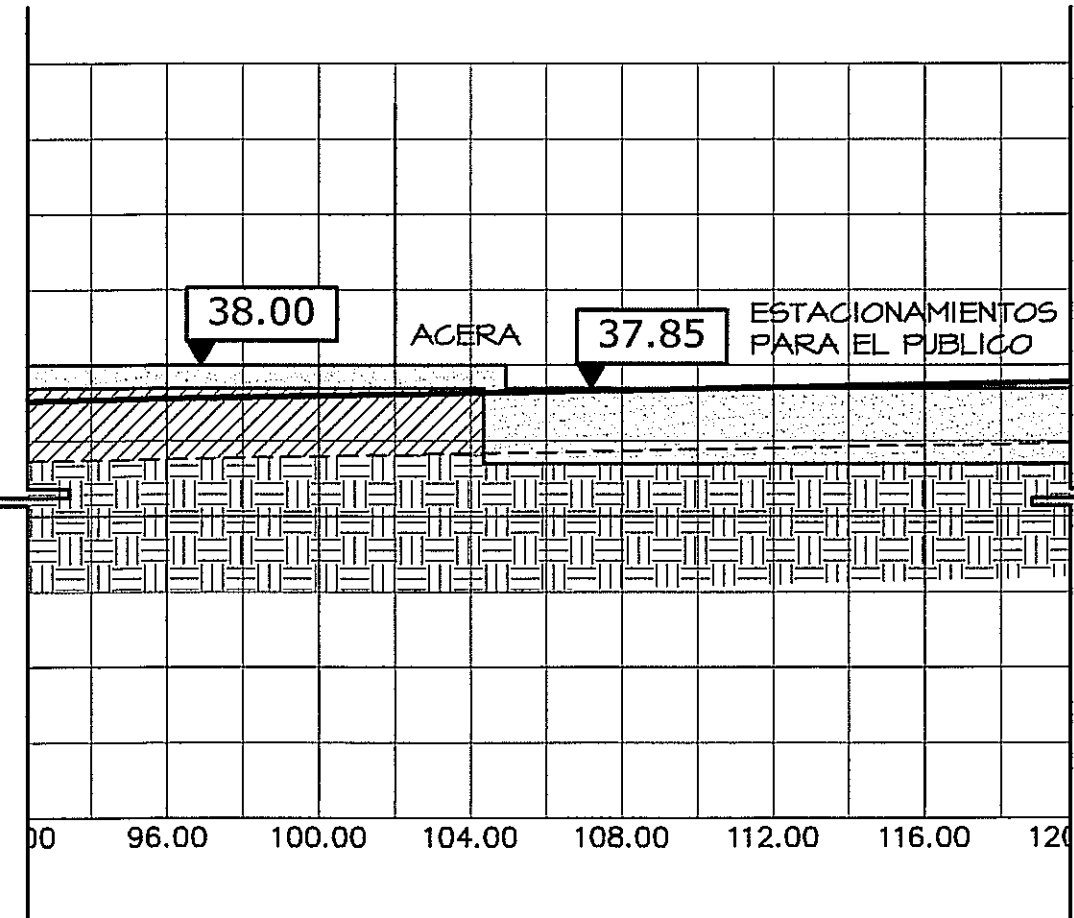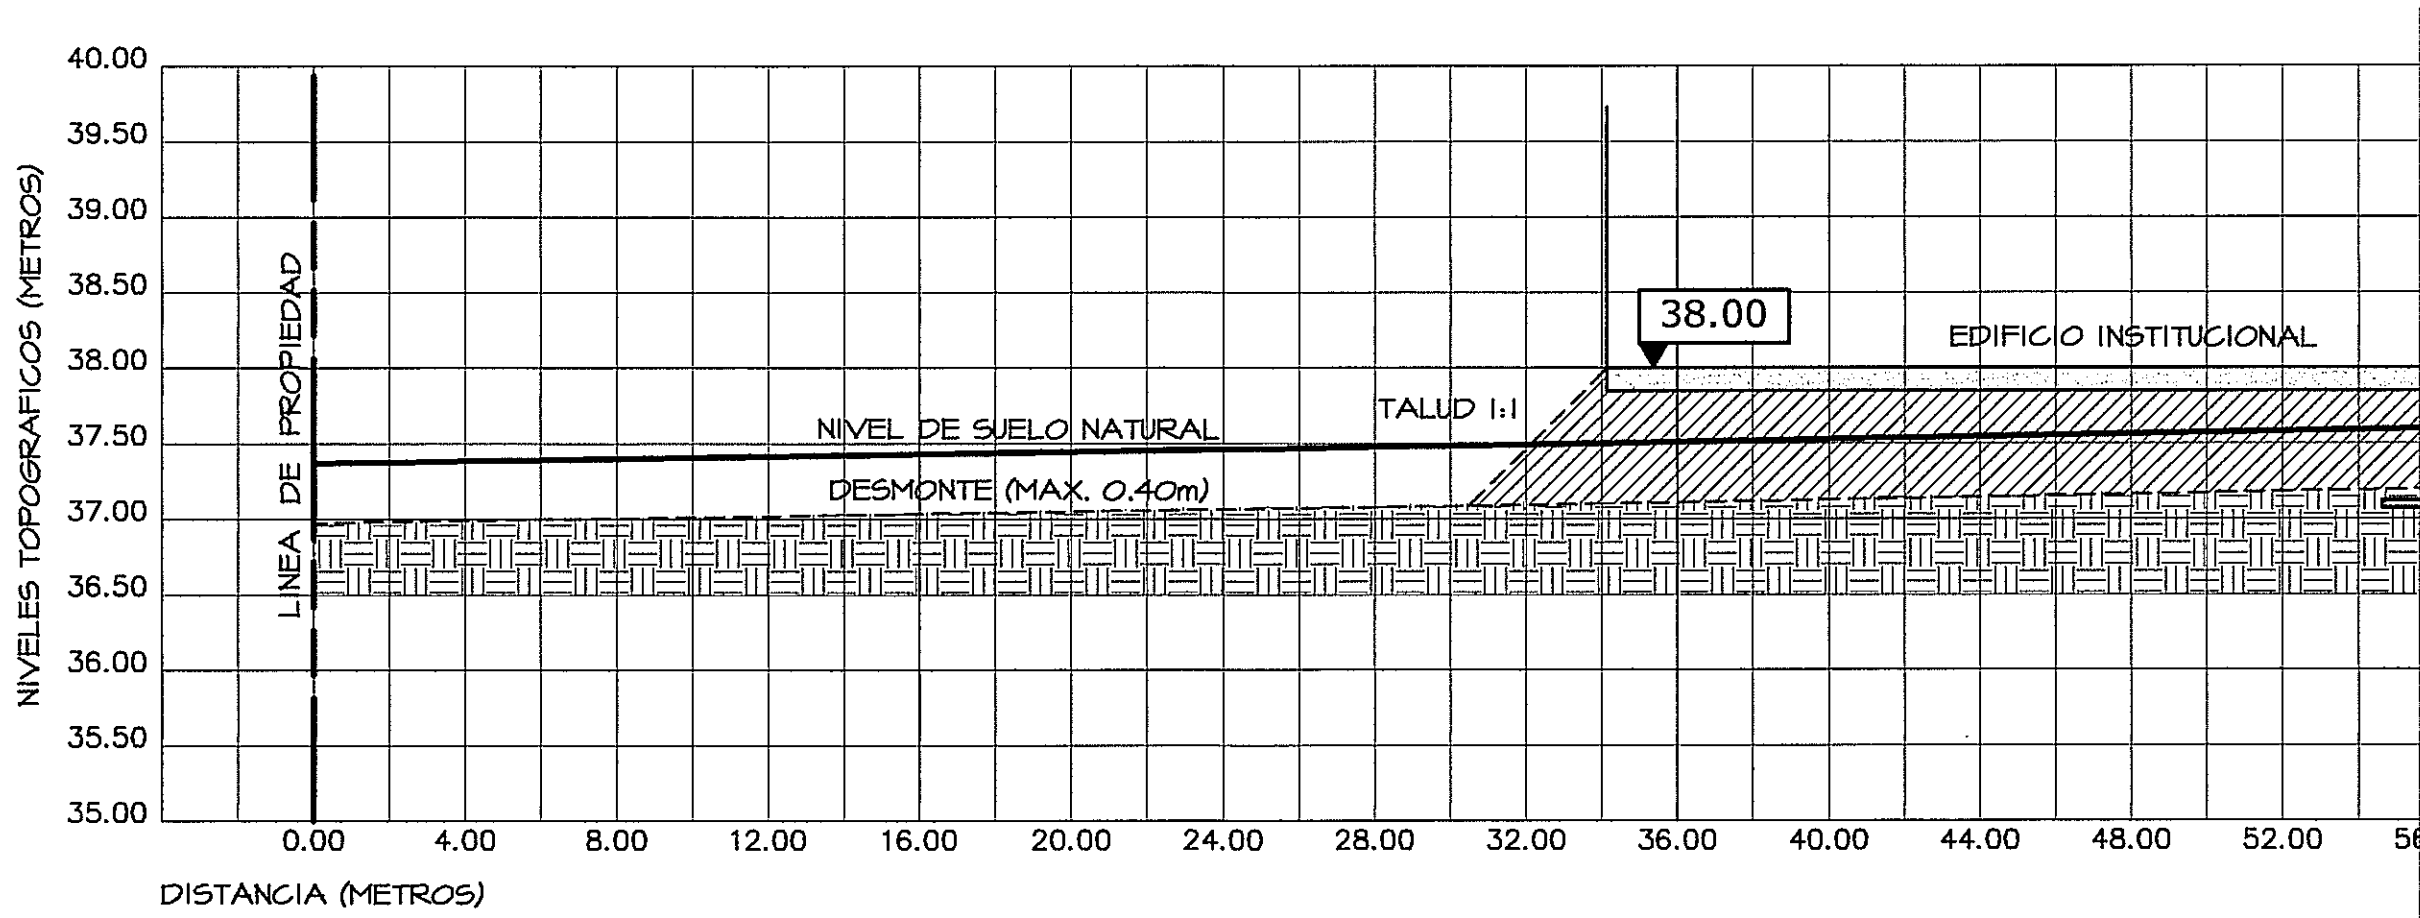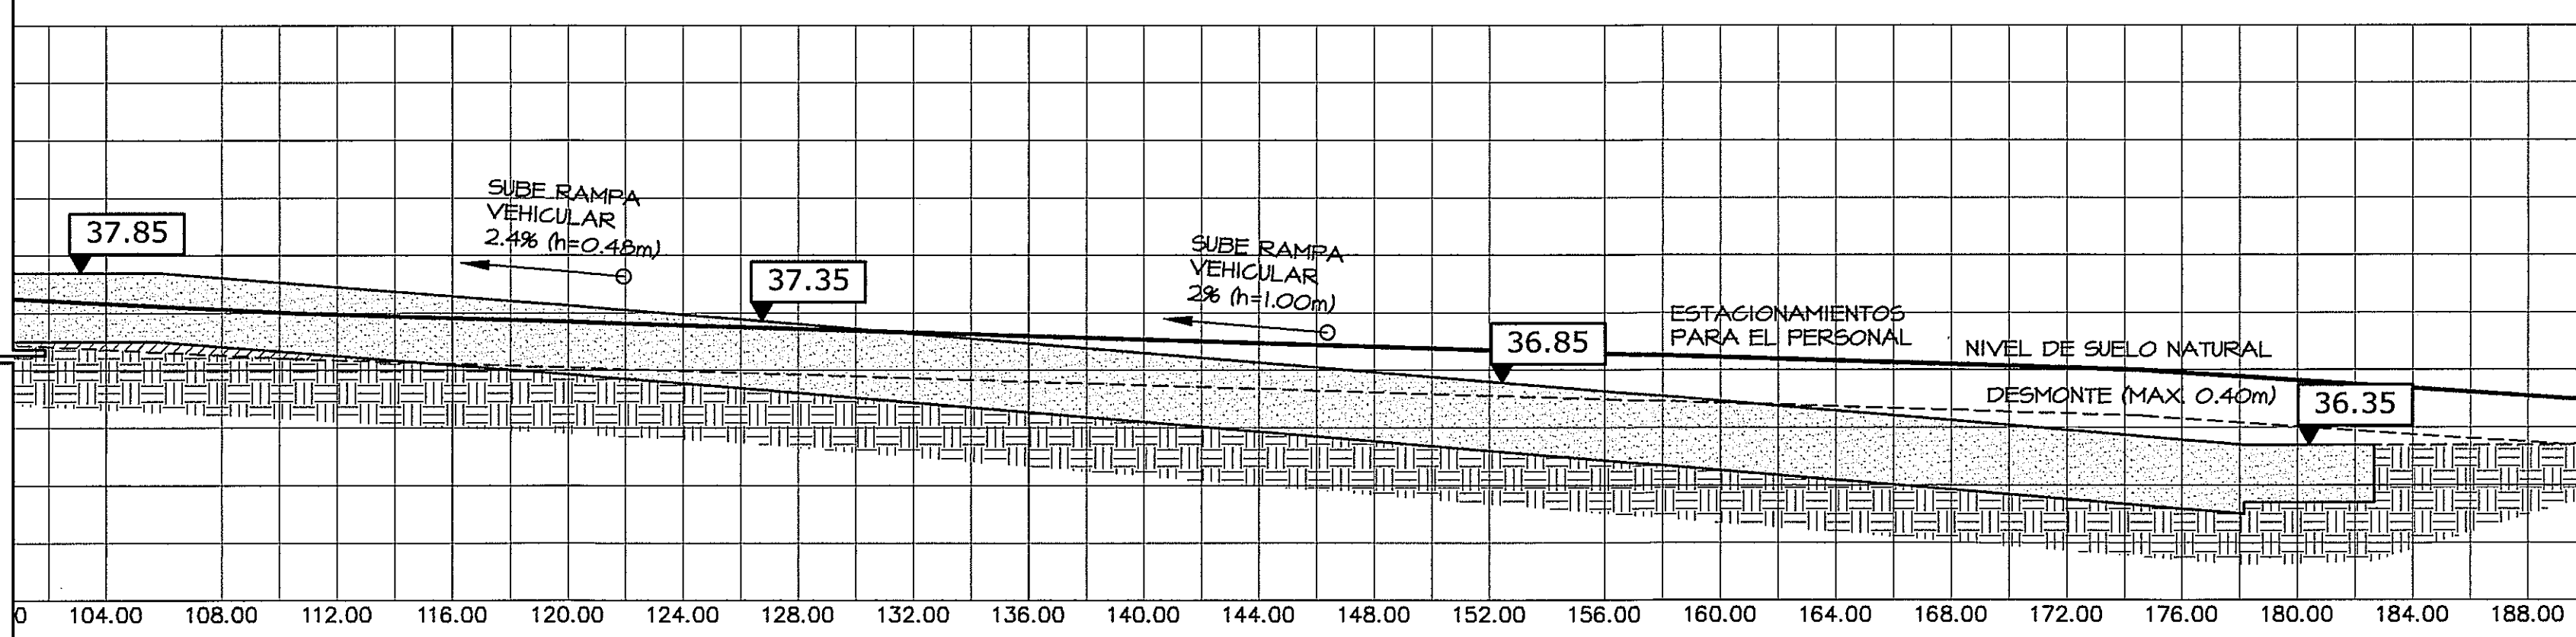

PROHIBIDA LA REPRODUCCION TOTAL O PARCIAL, Y EL USO DE SU CONTENIDO SIN EL CONSENTIMIENTO DE SU AUTOR.

OLMEDO A. GOMEZ MARTINEZ
ARQUITECTO
LICENCIADO No. 2006-0103
Firma
Ley 10 del 26 de Enero de 1988
Junta Nacional de Ingenieros y Arquitectos

Revision No. FECHA
REVISION #1 24-AGO-2012
REVISION #2 31-AGO-2012
REVISION #3 12-SEP-2012
REVISION #4 19-SEP-2012



DIRECCION NACIONAL DE
INFRAESTRUCTURA Y SERVICIOS
DE APOYO (DINISA)

JEFE DE
DEPARTAMENTO

DIRECTOR DE
INGENIERIA Y ARQUITECTURA

MOVIMIENTO DE TIERRA
CONSTRUCCION DE NUEVO EDIFICIO INSTITUCIONAL
POLICLINICA DR. MANUEL DE JESUS ROJAS
PROPIEDAD DE LA CAJA DEL SEGURO SOCIAL DE PANAMA
UBICADO EN LA URB. VILLA MONICA, CARRETERA INTERAMERICANA
DISTRITO DE AGUADULCE, PROV. DE COCLE, REPUBLICA DE PANAMA

DIRECTOR DE OBRAS Y CONSTRUCCIONES MUNICIPALES
SECCIONES DE TERRENO

riva s.a.
S.A.I.L.C.F.A.

MT-2

REVISION:
ARO. OLMEDO GOMEZ
REVISION:
SERTA
DESARROLLO:
SERTA
FECHA:
2012
PROYECTO No.
2012-DES-014

HOJA No.
02 DE 02

POLICLINICA DR. MANUEL DE JESUS ROJAS