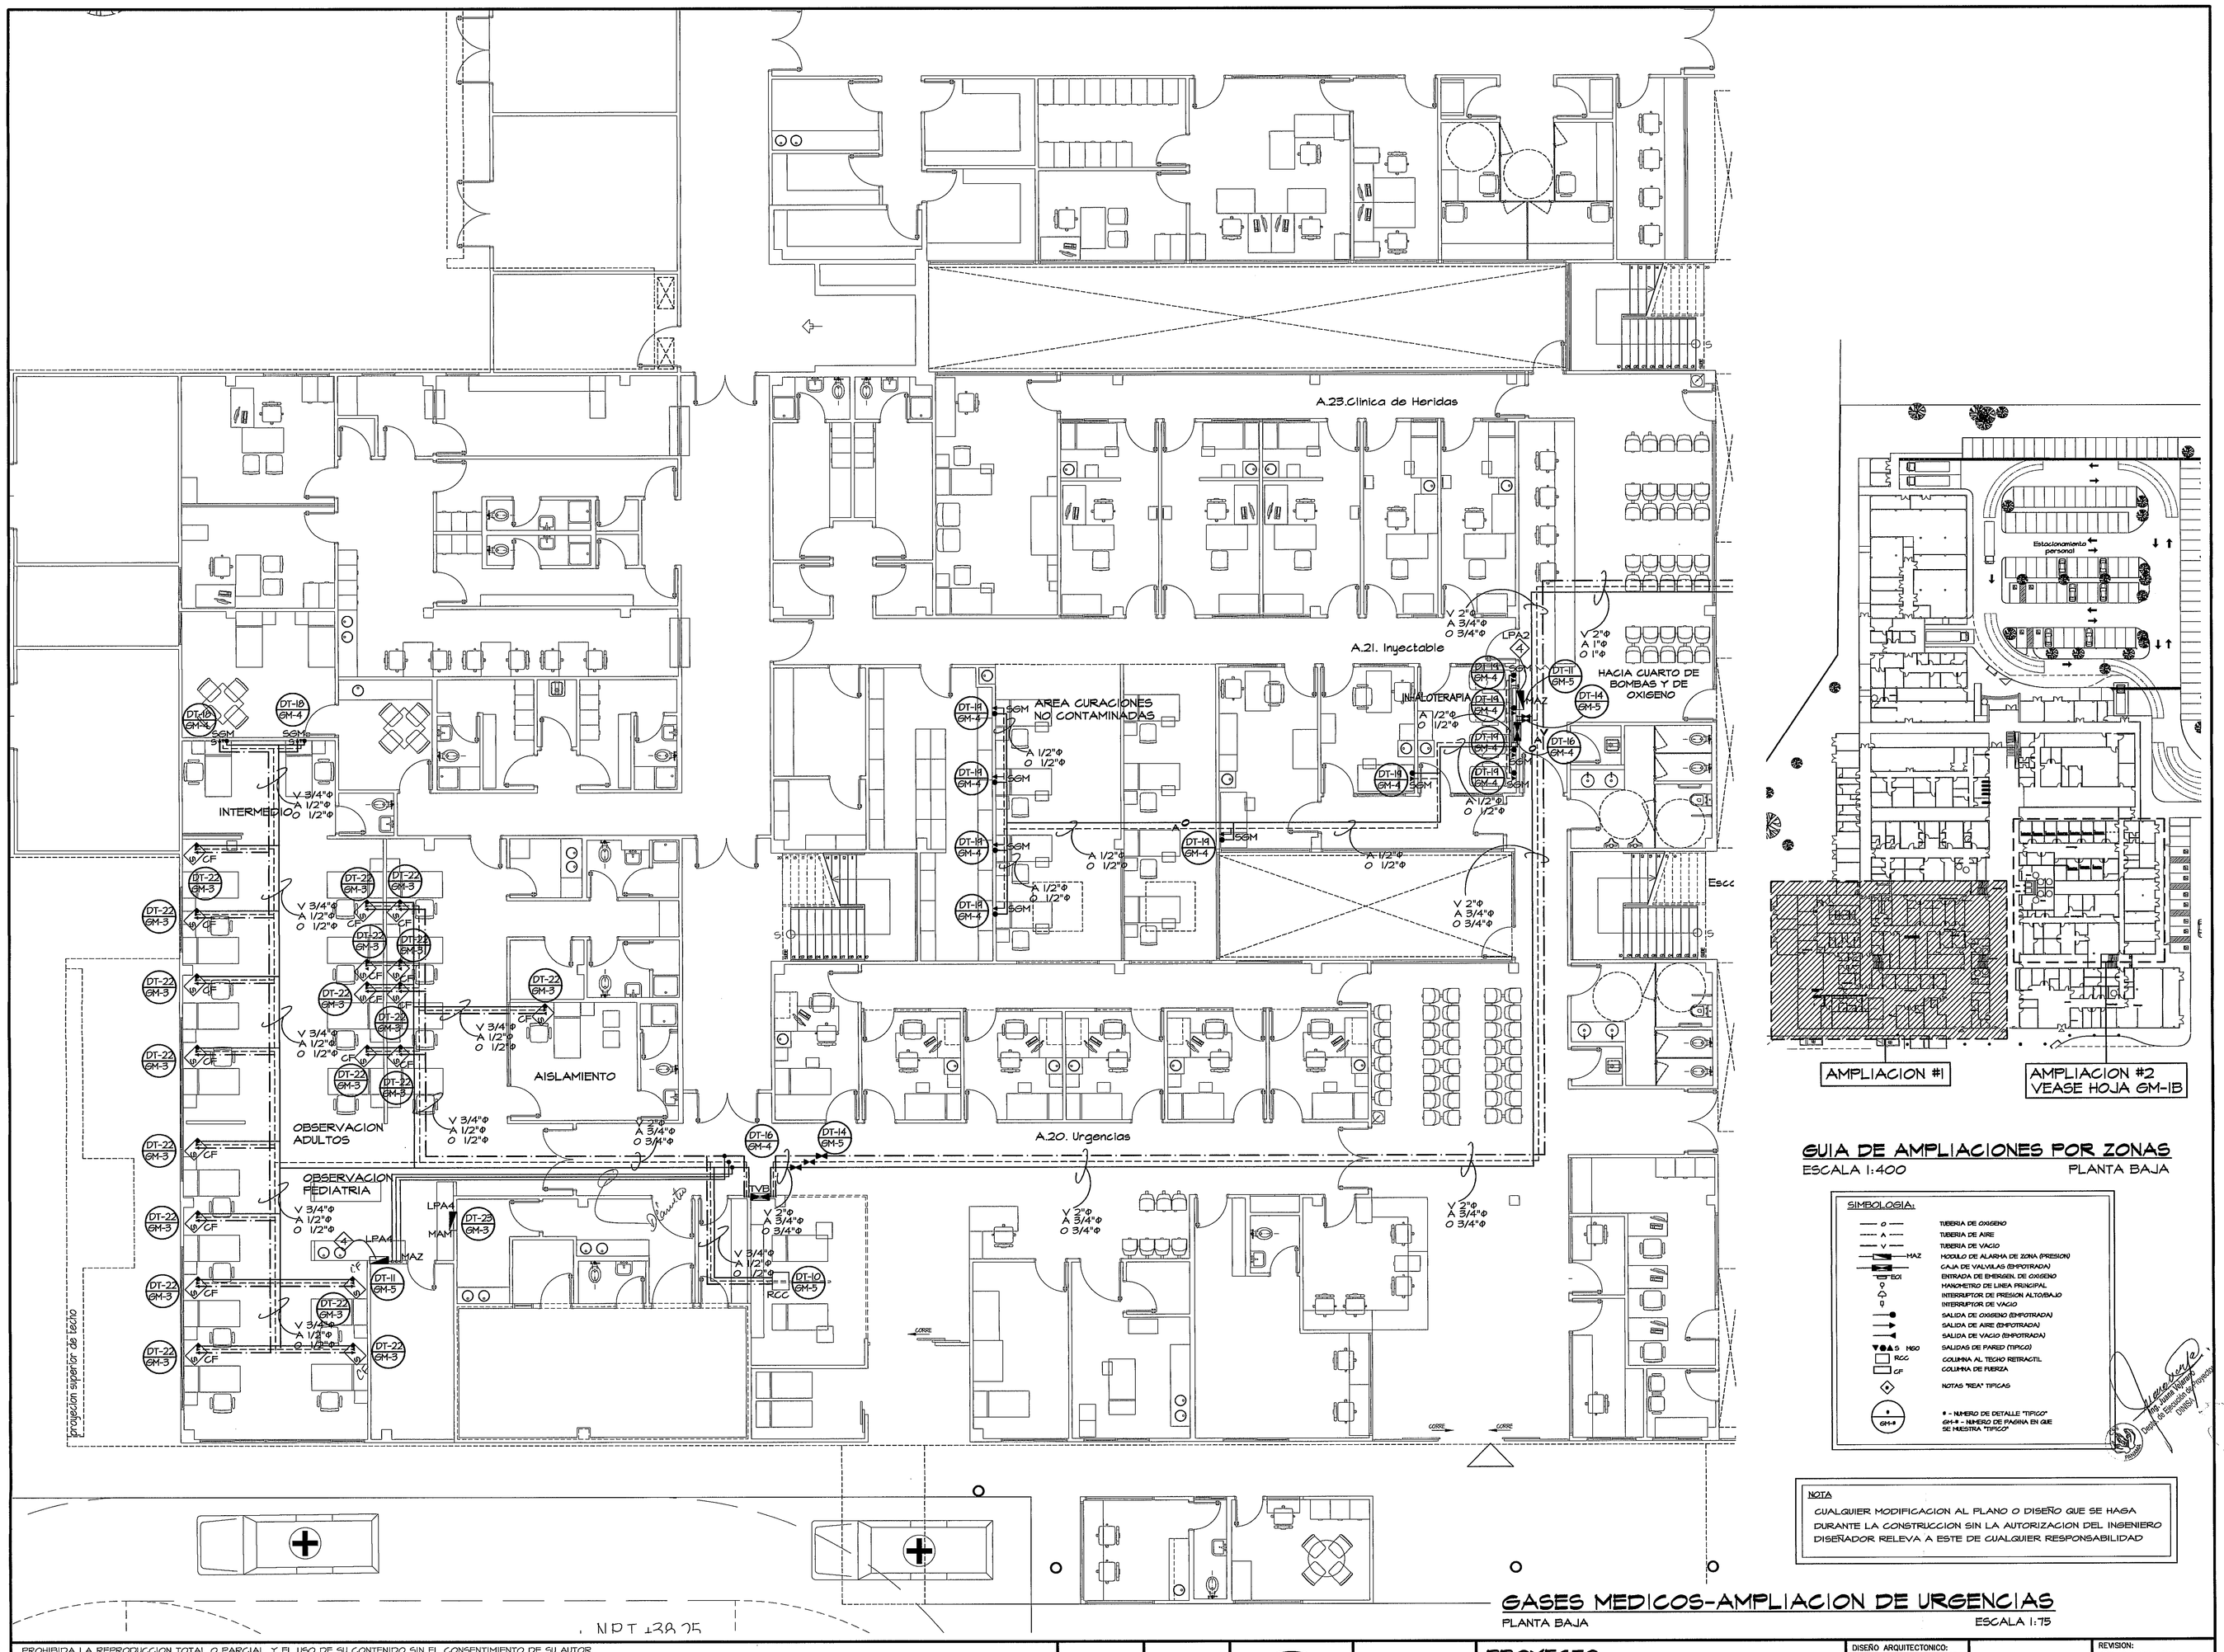

GUIA DE AMPLIACIONES POR ZONAS

ESCALA 1:400 PLANTA BAJA

SIMBOLOGIA:

- O — TUBERIA DE OXIGENO
- A — TUBERIA DE AIRE
- V — TUBERIA DE VACIO
- MAZ — MODULO DE ALARMA DE ZONA (PRESION)
- CAJA DE VALVULAS (EMPOTRADA)
- EOI — ENTRADA DE EMERGEN. DE OXIGENO
- MANOMETRO DE LINEA PRINCIPAL
- INTERRUPTOR DE PRESION ALTO/BAJO
- INTERRUPTOR DE VACIO
- SALIDA DE OXIGENO (EMPOTRADA)
- SALIDA DE AIRE (EMPOTRADA)
- SALIDA DE VACIO (EMPOTRADA)
- S M60 — SALIDAS DE PARED (TIPICO)
- RCC — COLUMNA AL TECHO RETRACTIL
- CF — COLUMNA DE FUERZA
- NOTAS "REA" TIPICAS
- # - NUMERO DE DETALLE "TIPICO"
- GM-# - NUMERO DE PAGINA EN QUE SE MUESTRA "TIPICO"

Ing. Juan Jaramillo
Depto. de ejecución de Proyectos
DINISA

NOTA

CUALQUIER MODIFICACION AL PLANO O DISEÑO QUE SE HAGA DURANTE LA CONSTRUCCION SIN LA AUTORIZACION DEL INGENIERO DISEÑADOR RELEVA A ESTE DE CUALQUIER RESPONSABILIDAD

GASES MEDICOS-AMPLIACION DE URGENCIAS

PLANTA BAJA ESCALA 1:75

PROHIBIDA LA REPRODUCCION TOTAL O PARCIAL, Y EL USO DE SU CONTENIDO SIN EL CONSENTIMIENTO DE SU AUTOR.

VICENTE A. PEÑALOZA ARAUZ
INGENIERO ELECTROMECANICO
Licencia No. 2004-024-034
FIRMA
Ley 15 del 26 de Enero de 1959
Junta Técnica de Ingeniería y Arquitectura

OLMEDO A. GOMEZ MARTINEZ
ARQUITECTO
LICENCIA No. 2004-001-103
FIRMA
Ley 15 del 26 de Enero de 1959
Junta Técnica de Ingeniería y Arquitectura

Revision No.	FECHA
REVISION #1	24-DIC-2012

CSS PANAMA

DIRECCION NACIONAL DE INFRAESTRUCTURA Y SERVICIOS DE APOYO (DINISA)

JEFE DE DEPARTAMENTO

DIRECTOR DE INGENIERIA Y ARQUITECTURA

DIRECTOR DE OBRAS Y CONSTRUCCIONES MUNICIPALES

PROYECTO:
CONSTRUCCION DE NUEVO EDIFICIO INSTITUCIONAL
POLICLINICA DR. MANUEL DE JESUS ROJAS
PROPIEDAD DE LA CAJA DEL SEGURO SOCIAL DE PANAMA
UBICADO EN LA URB. VILLA MONICA, CARRETERA INTERAMERICANA
DISTRITO DE AGUADULCE, PROV. DE COCLE, REPUBLICA DE PANAMA

GM-AMPLIACION # -PLANTA BAJA

DISEÑO ARQUITECTONICO: ARQ. OLMEDO GOMEZ/SERTA
ESTRUCTURA: ING. JUAN RAUL DIAZ
ELECTRICIDAD: ING. MANUEL PADILLA
SISTEMAS ESPECIALES: ING. DORANSE HURTADO
PLOMERIA: ING. CARLOS TRIBALDOS
AIRE ACONDICIONADO: ING. OSVALDO ADAMES
GASES MEDICOS: ING. VICENTE PEÑALOZA

riva s.a.
S.A.I.I.C.F.A.

GM-1A

REVISION: ARQ. OLMEDO GOMEZ
REVISION: SERTA
DESARROLLO: SERTA
FECHA: 2012
PROYECTO No. 2012-DES-014
HOJA No. DE

POLICLINICA DR. MANUEL DE JESUS ROJAS