
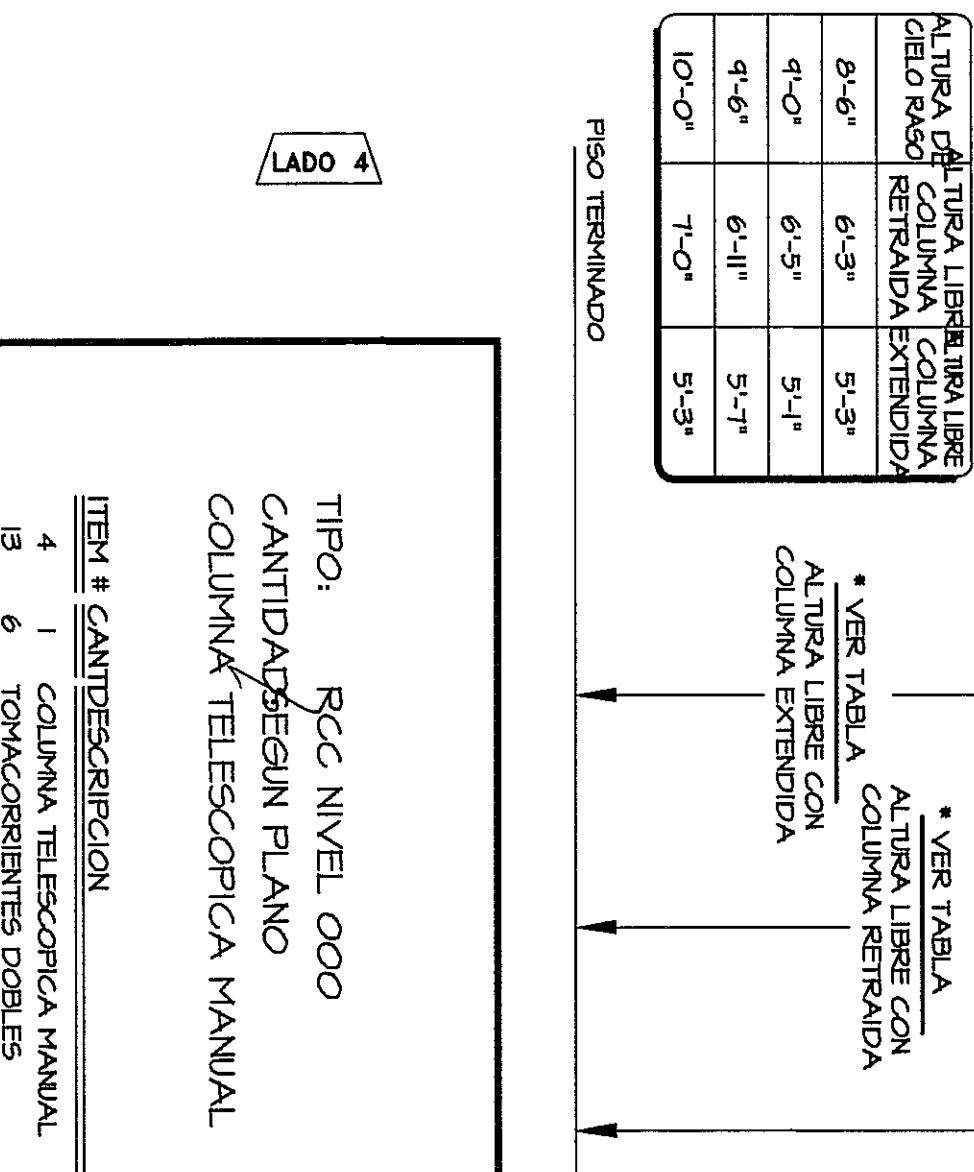
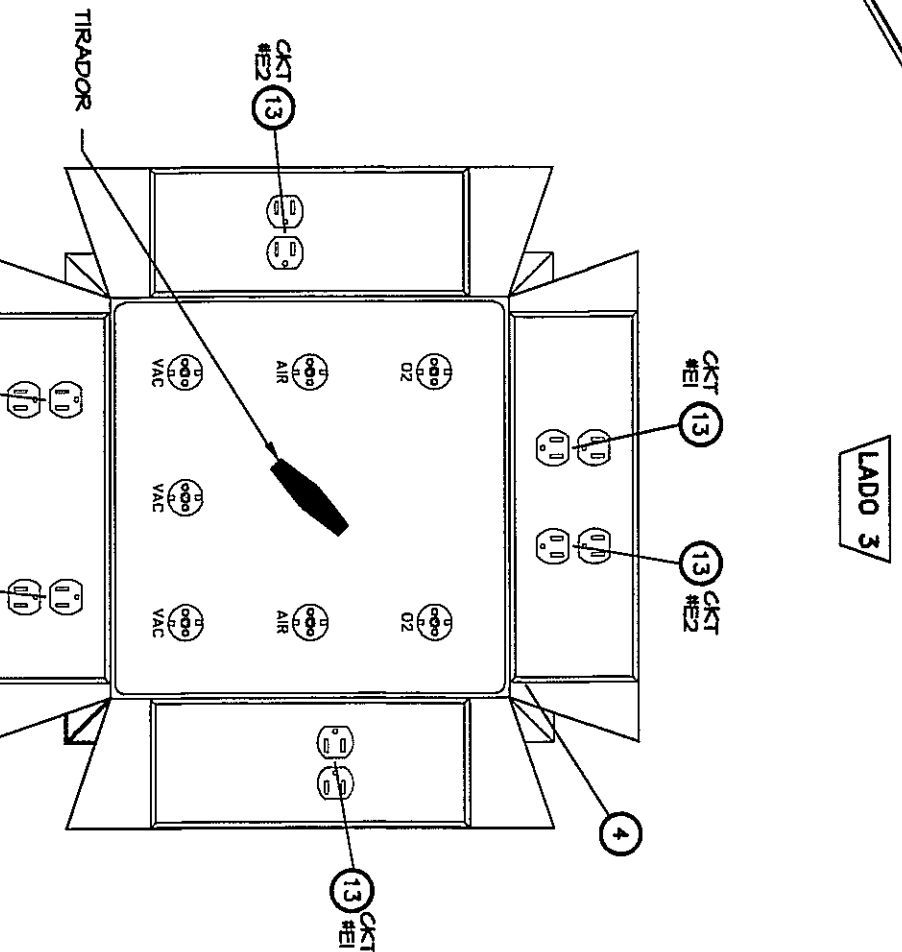


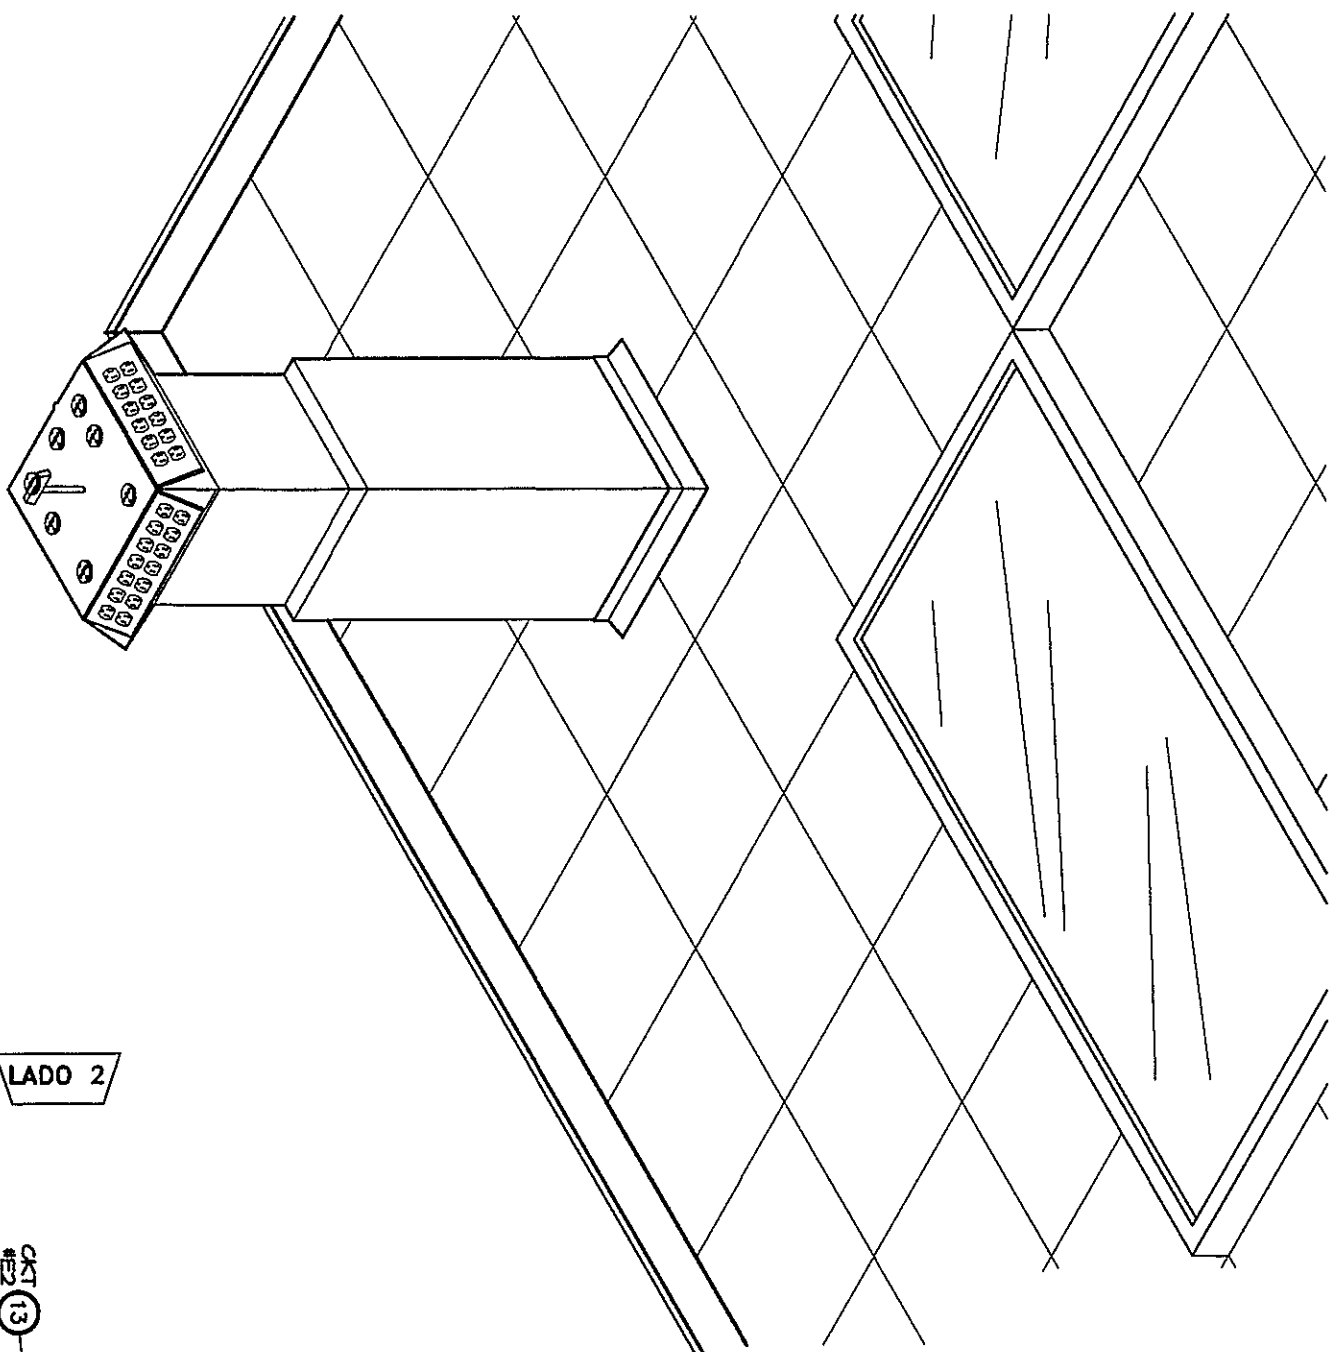

TIPO: RCC NIVEL 000
CANTIDAD SEGUN PLANO
COLUMNA TELESCOPICA MANUAL



ITEM # CANTIDADC
4 1 COLUMNA TELESCOPICA MANUAL
301 2 SALIDA AIRE
302 2 SALIDA OXIGENO
303 3 SALIDA VACIO

- NOTAS:
1. LA CONEXION DE LOS GASES SERA DEL TIPO DISS.
 2. LA CONFIGURACION DE LAS SALIDAS PUEDE VARIAR DEPENDIENDO DEL FABRICANTE.
 3. LA COLUMNA DEBERA CONTAR CON UN PANEL DE SERVICIO/INSPECCION DE CSM CUADRADOS EN UNA DE LAS SUPERFICIES VERTICALES.

VISTA INFERIOR

DT-10 COLUMNA RCC DE URGENCIA - NIVEL 000.

GM-5 SIN ESCALA

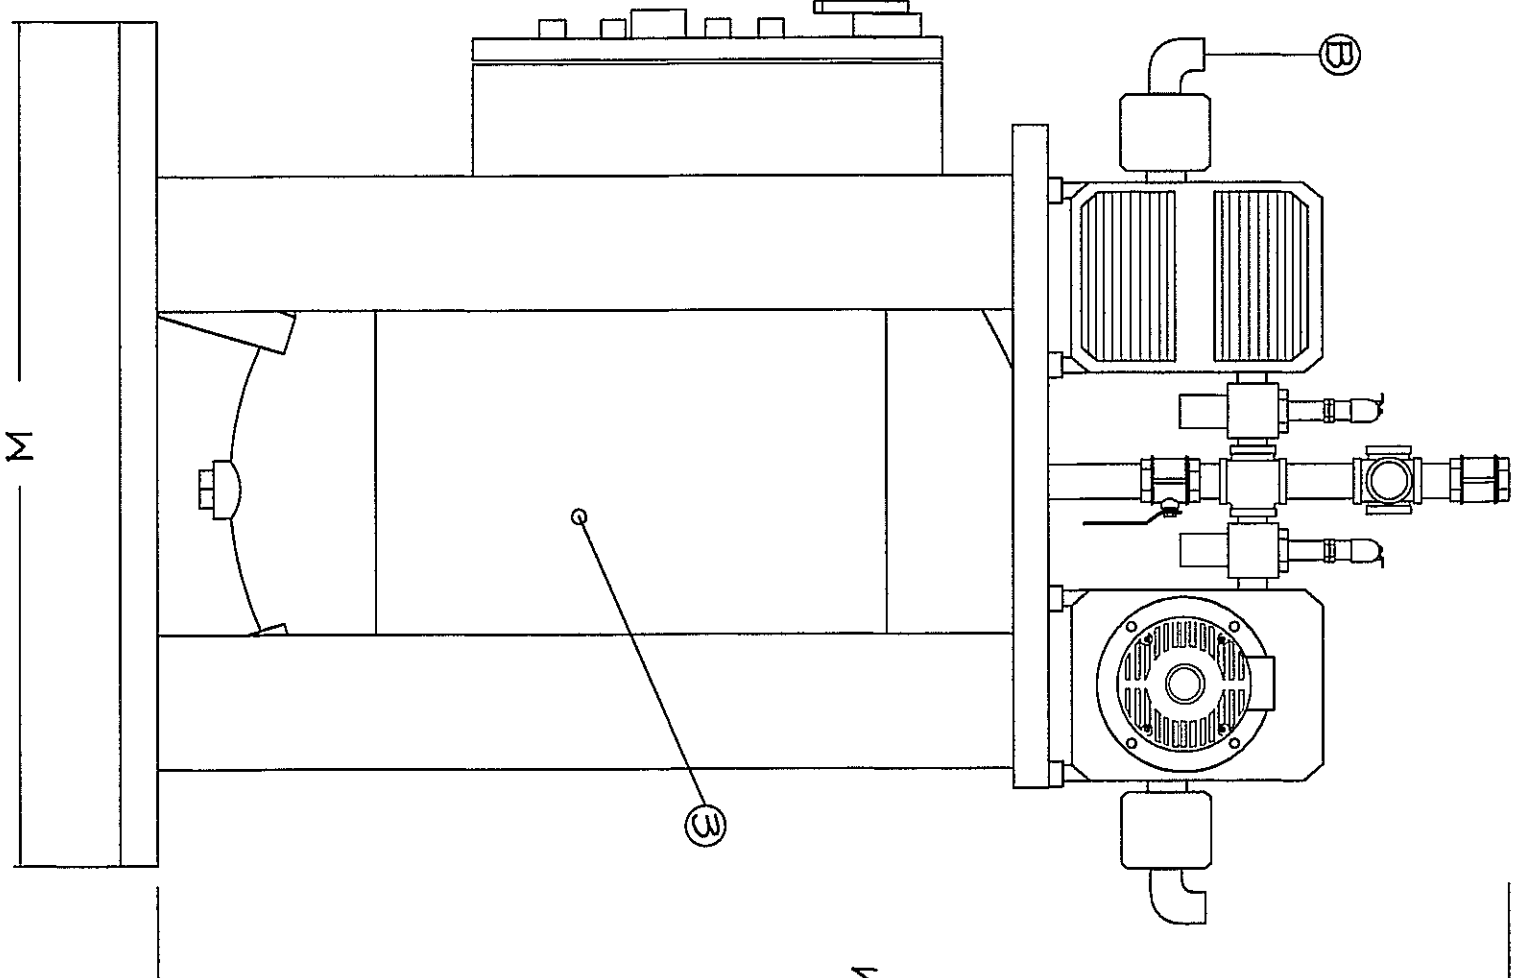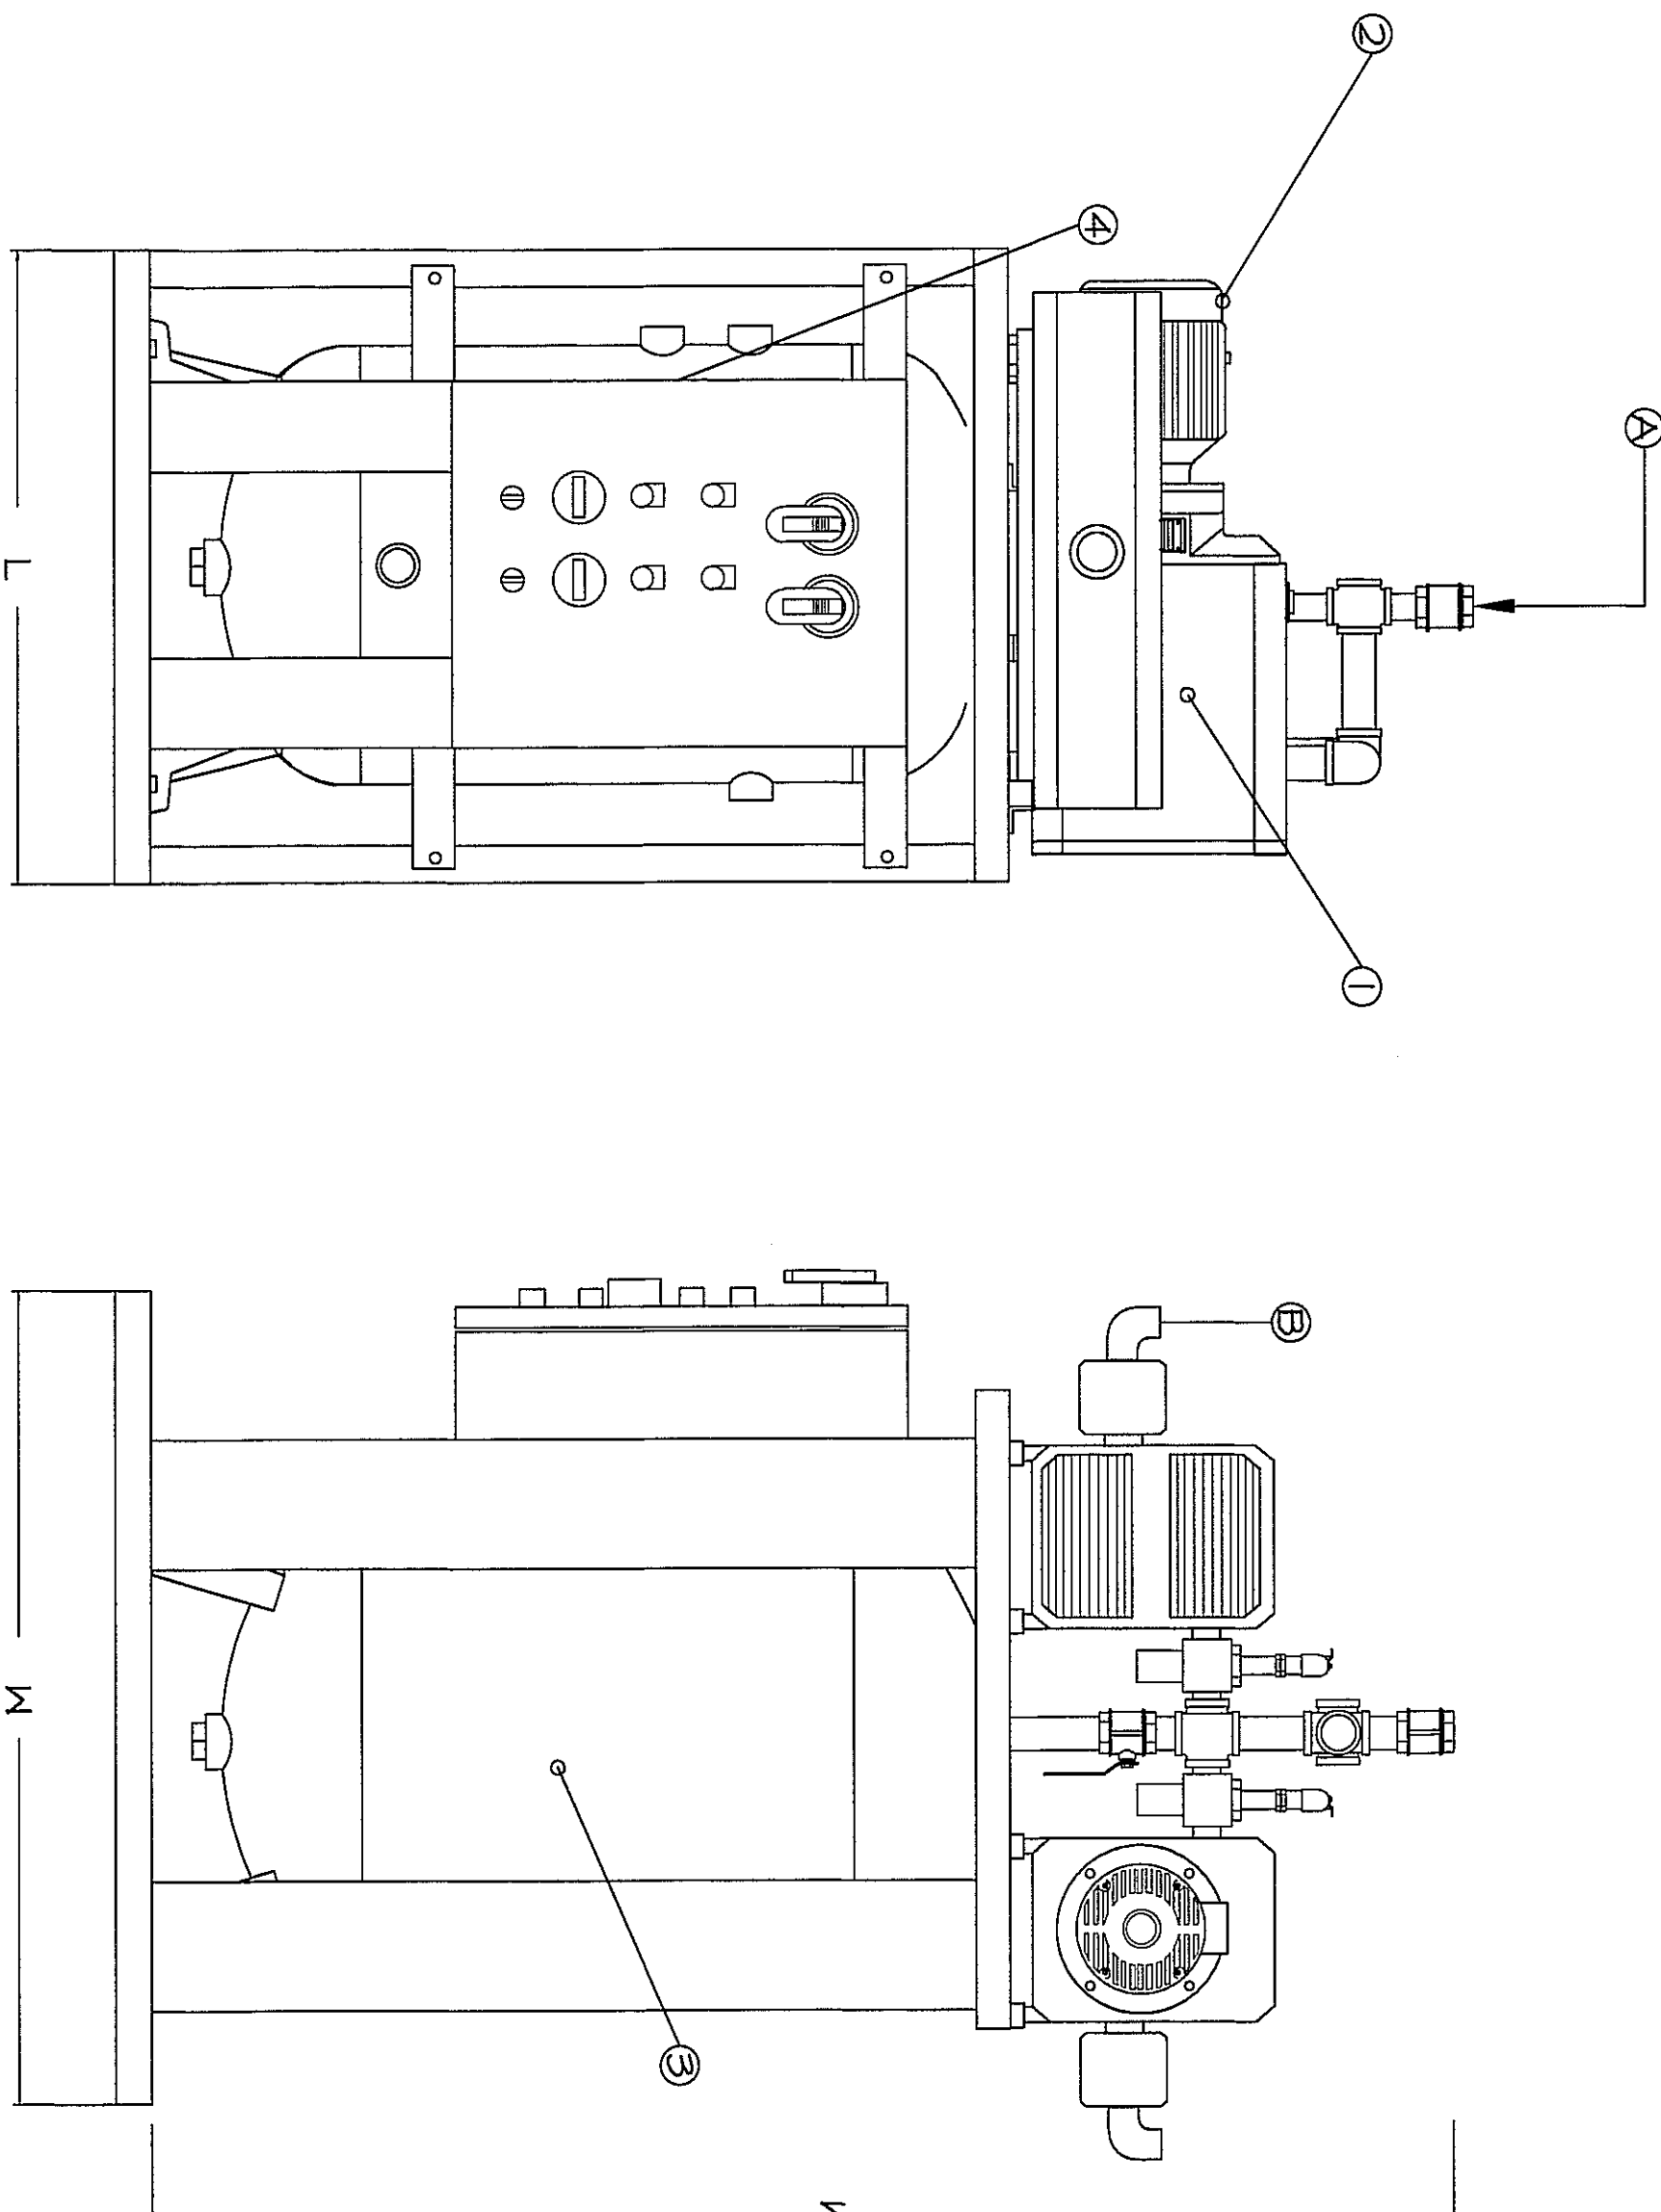

DT-15 BOMBA DE VACIO GARRAS DE NO CONTACTO

GM-5 SIN ESCALA

NO.	QTT.	DESCRIPTION
1	2	VACUUM PUMP
2	2	ELECTRIC MOTOR
3	1	AIR RECEIVER
4	1	CONTROL PANEL
A	1	AIR IN
B	2	AIR OUT

VOLTAJE	L	M	H	PUMP HP	TANK SIZE	RAMP SCHEM	SYSTEM SCHEM	WEIGHT (LBS)	SQ. FT. REQUIRED
39	26"	33"	55"	1/2	80	16	16		
480	26"	33"	55"	1/2	80	16	16		

NOTA
CUALQUIER MODIFICACION AL PLANO O DISEÑO QUE SE HAYA DURANTE LA CONSTRUCCION SIN LA AUTORIZACION DEL INGENIERO DISEÑADOR RELEVIA A ESTE DE CUALQUIER RESPONSABILIDAD

NOTA
LOS EQUIPOS, MARCAS Y MODELOS AQUI MOSTRADOS SON SOLO DE REFERENCIA. FRECUYA APROBACION DE LA INSPECCION SE PARA SUSTITUIR EL EQUIPO SIMILAR SIEMPRE Y CUANDO CUMPLA LOS REQUISITOS Y ESPECIFICACIONES, CON LOS CRITERIOS DE DISEÑO Y NORMAS INDICADAS

POLICLINICA DR. MANUEL DE JESUS ROJAS

PROHIBIDA LA REPRODUCCION TOTAL O PARCIAL Y EL USO DE SU CONTENIDO SIN EL CONSENTIMIENTO DE SU AUTOR

VICENTE A. PENALOTZ ARATZ
INGENIERO ELECTROMECANICO
Licencia No. 200424243
F. 18.9.14
Ley 18 del 20 de Enero de 1989
Juntas Técnicas de Ingeniería y Arquitectura

OLIMEDO A. GOMEZ MARTINEZ
A. 11.11.19.11
Licencia No. 200424243
F. 18.9.14
Ley 18 del 20 de Enero de 1989
Juntas Técnicas de Ingeniería y Arquitectura

Revisión No.	FECHA
REVISION III	24-DIC-2012



DEPT. DE	INGENIERO DE
DEPARTAMENTO	INGENIERIA Y ARQUITECTURA

PROYECTO:
CONSTRUCCION DE NUEVO EDIFICIO INSTITUCIONAL
POLICLINICA DR. MANUEL DE JESUS ROJAS
PROYECTO DE LA CALA DEL SECTOR SOCIAL DE PANAMA
UBICADO EN LA URB. VILLA MONICA, CARRETERA INTERAMERICANA
DISTRITO DE AGUADUCE, PROV. DE COCLE, REPUBLICA DE PANAMA

DISEÑO ARQUITECTONICO:
ABD. OLIVERO GOMEZ/SERIA
ING. JUAN RAUL DIAZ
ING. MANUEL PADILLA
ING. MANUEL PADILLA
ING. DOMINIQUE HIRSHMAN
ING. CARLOS TRIBALDOS
ING. CARLOS TRIBALDOS
ING. OSVALDO ADAMES
ING. VICENTE PENALOTZ



GM-5

REVISION:
ABD. OLIVERO GOMEZ
INGENIERO
SERIA
2012
PROYECTO DE
2012-05-014
HOJA No.
DE

DI.A. ORIF.	DIMENSIONES (mm)			
A	B	C	D	
13mm	124	44	46	
19mm	124	55	50	
25mm	140	57	51	
32mm	140	61	55	
39mm	203	81	78	
50mm	203	94	98	


DETALLE FRONTAL

DETALLE LATERAL

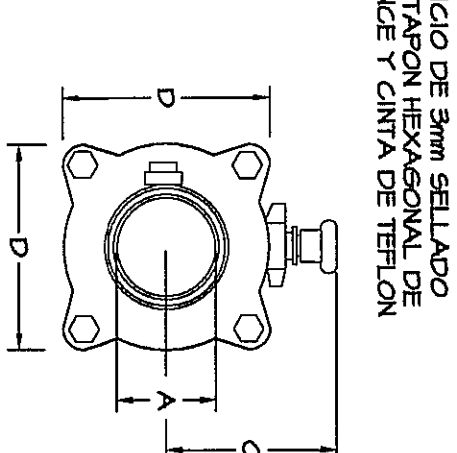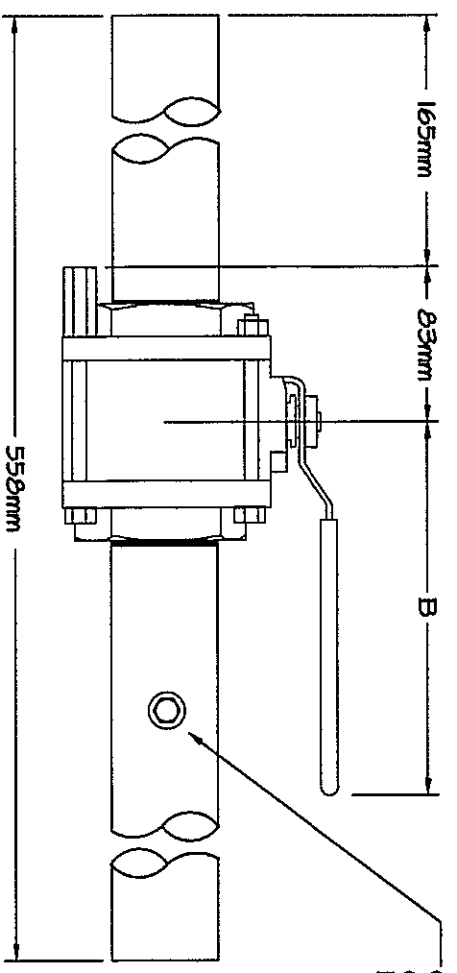

DT-13 DETALLE DE ALIMENTACION DE SILLA ODONTOLÓGICA

GM-5 SIN ESCALA

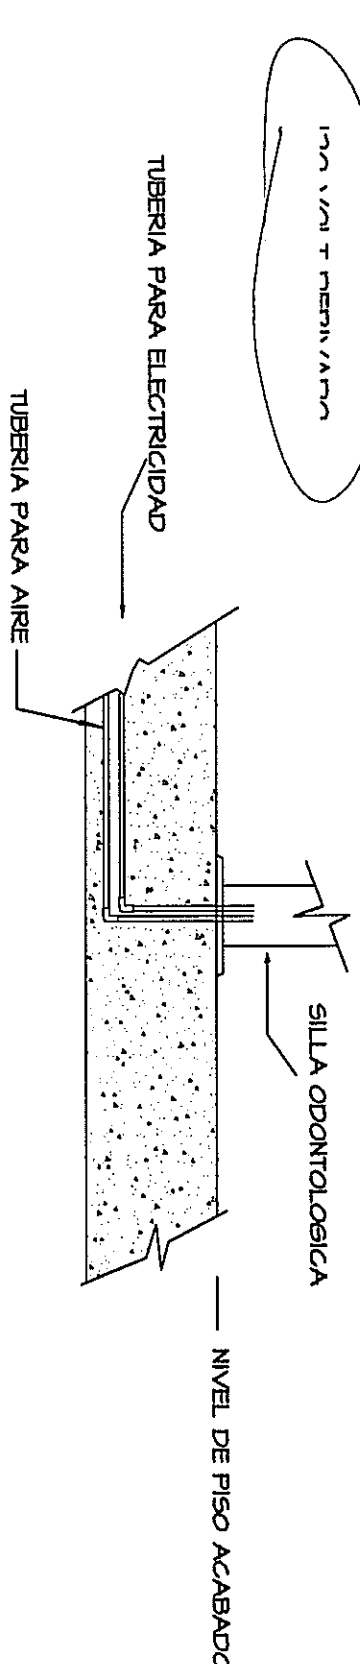



DT-12 DETALLE DE MODULO DE ALARMA DE ZONA "MAZ"

GM-5 SIN ESCALA

LOCALIDAD	SERVICIO	LOCALIDAD	SERVICIO
1	VACIO	1	OXIGENO
2	AIRE	2	AIRE
3	ELIBRE	3	ELIBRE
4	ELIBRE	4	ELIBRE
5	ELIBRE	5	ELIBRE
6	ELIBRE	6	ELIBRE

DETALLE FRONTAL

DETALLE LATERAL

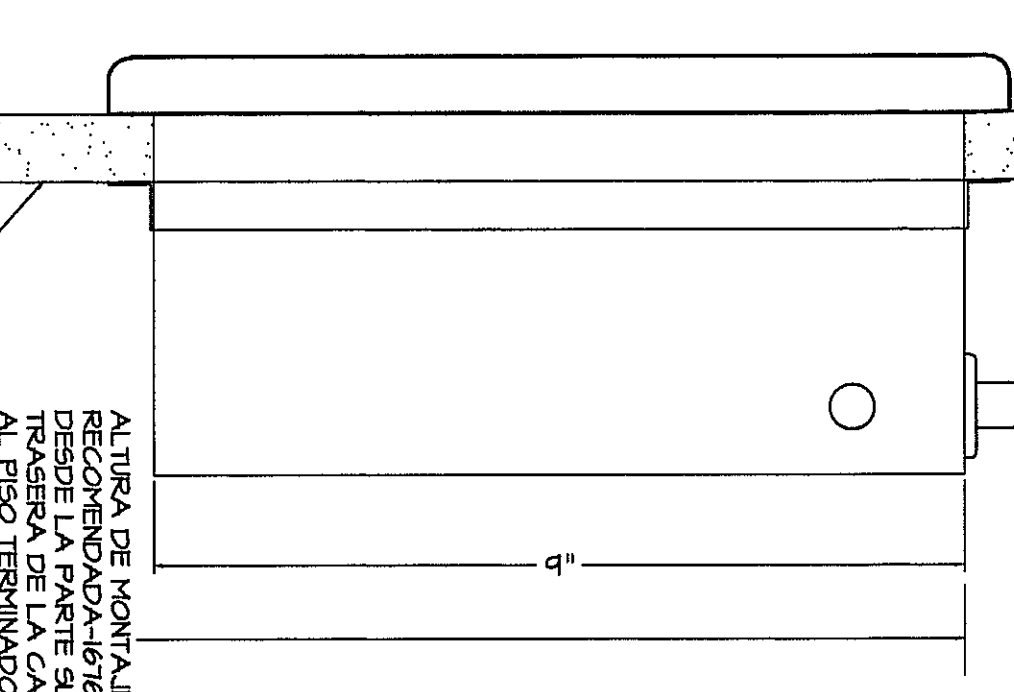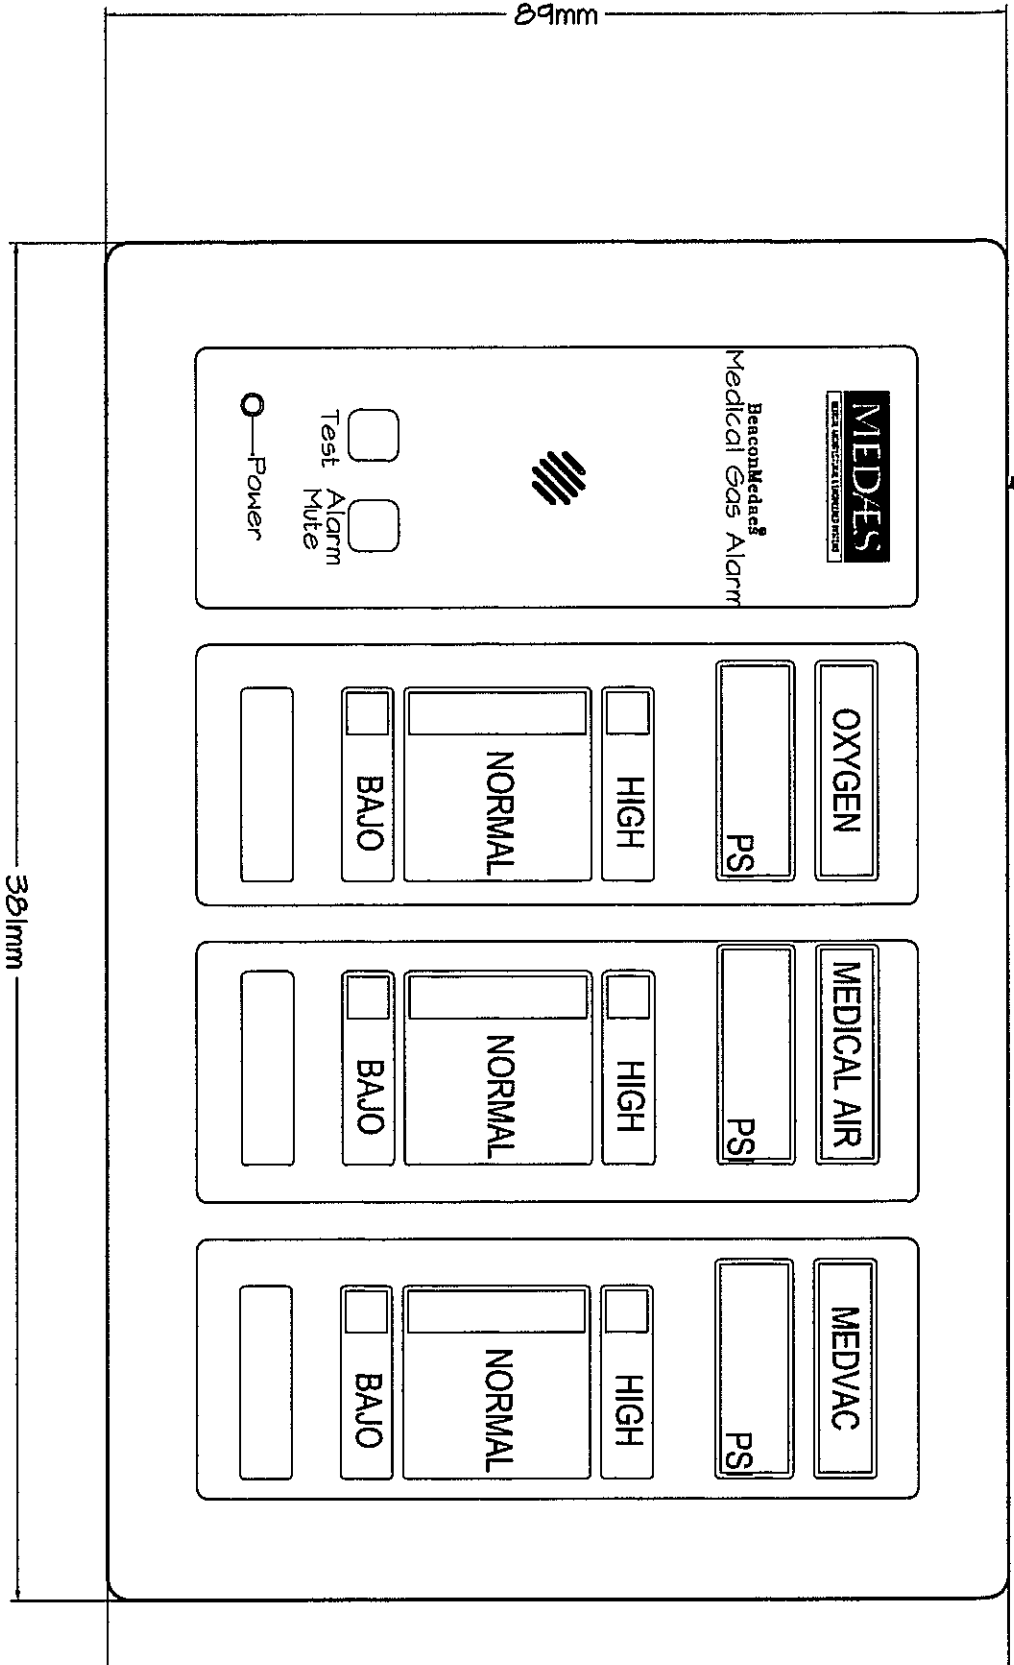

DEL SISTEMA DE RESERVA PARA EL CONTRALISTA ELECTRONICO

140mm CONDUIT