


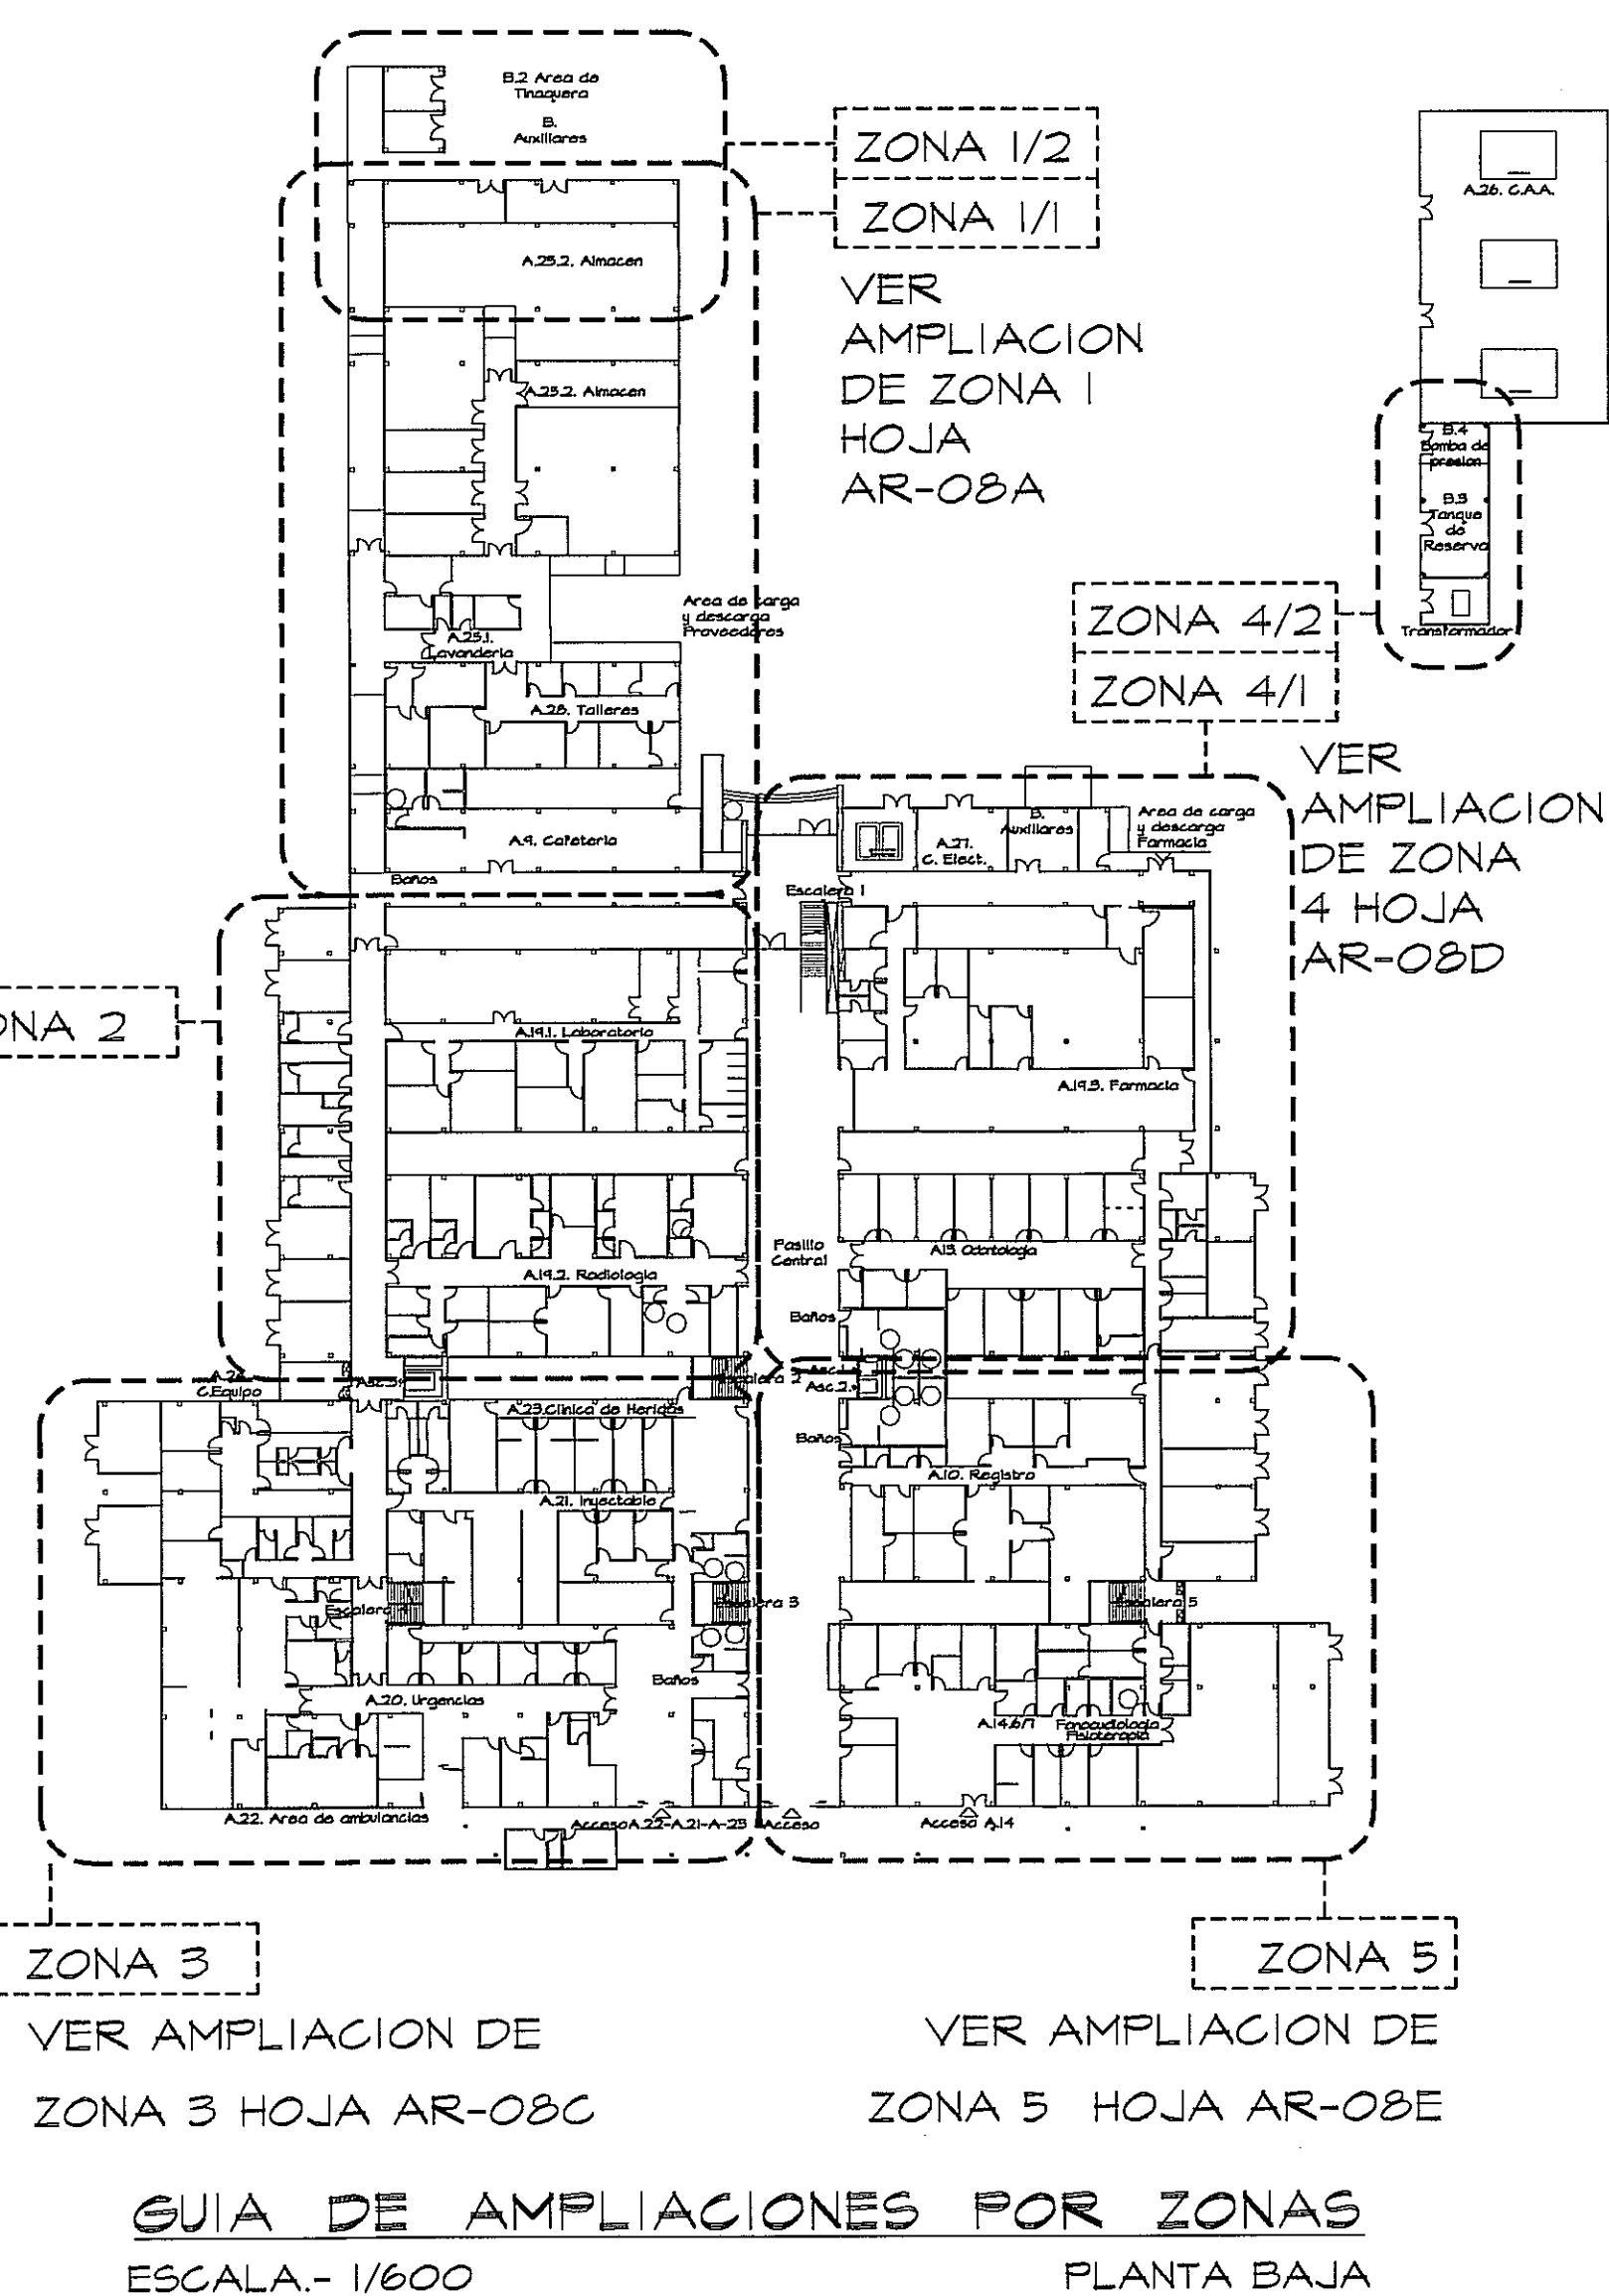

GUIA DE AMPLIACIONES POR ZONAS
ESCALA.- 1/600 PLANTA BAJA

AMPLIACION DE ZONA 2
PLANTA BAJA ESCALA.- 1/75

* TIPO DE ACABADO: VER CUADRO DE ACABADOS EN PLANO AR-17A

PROHIBIDA LA REPRODUCCION TOTAL O PARCIAL, Y EL USO DE SU CONTENIDO SIN EL CONSENTIMIENTO DE SU AUTOR

2012-DES-014

HOJA No.

13 DE 92