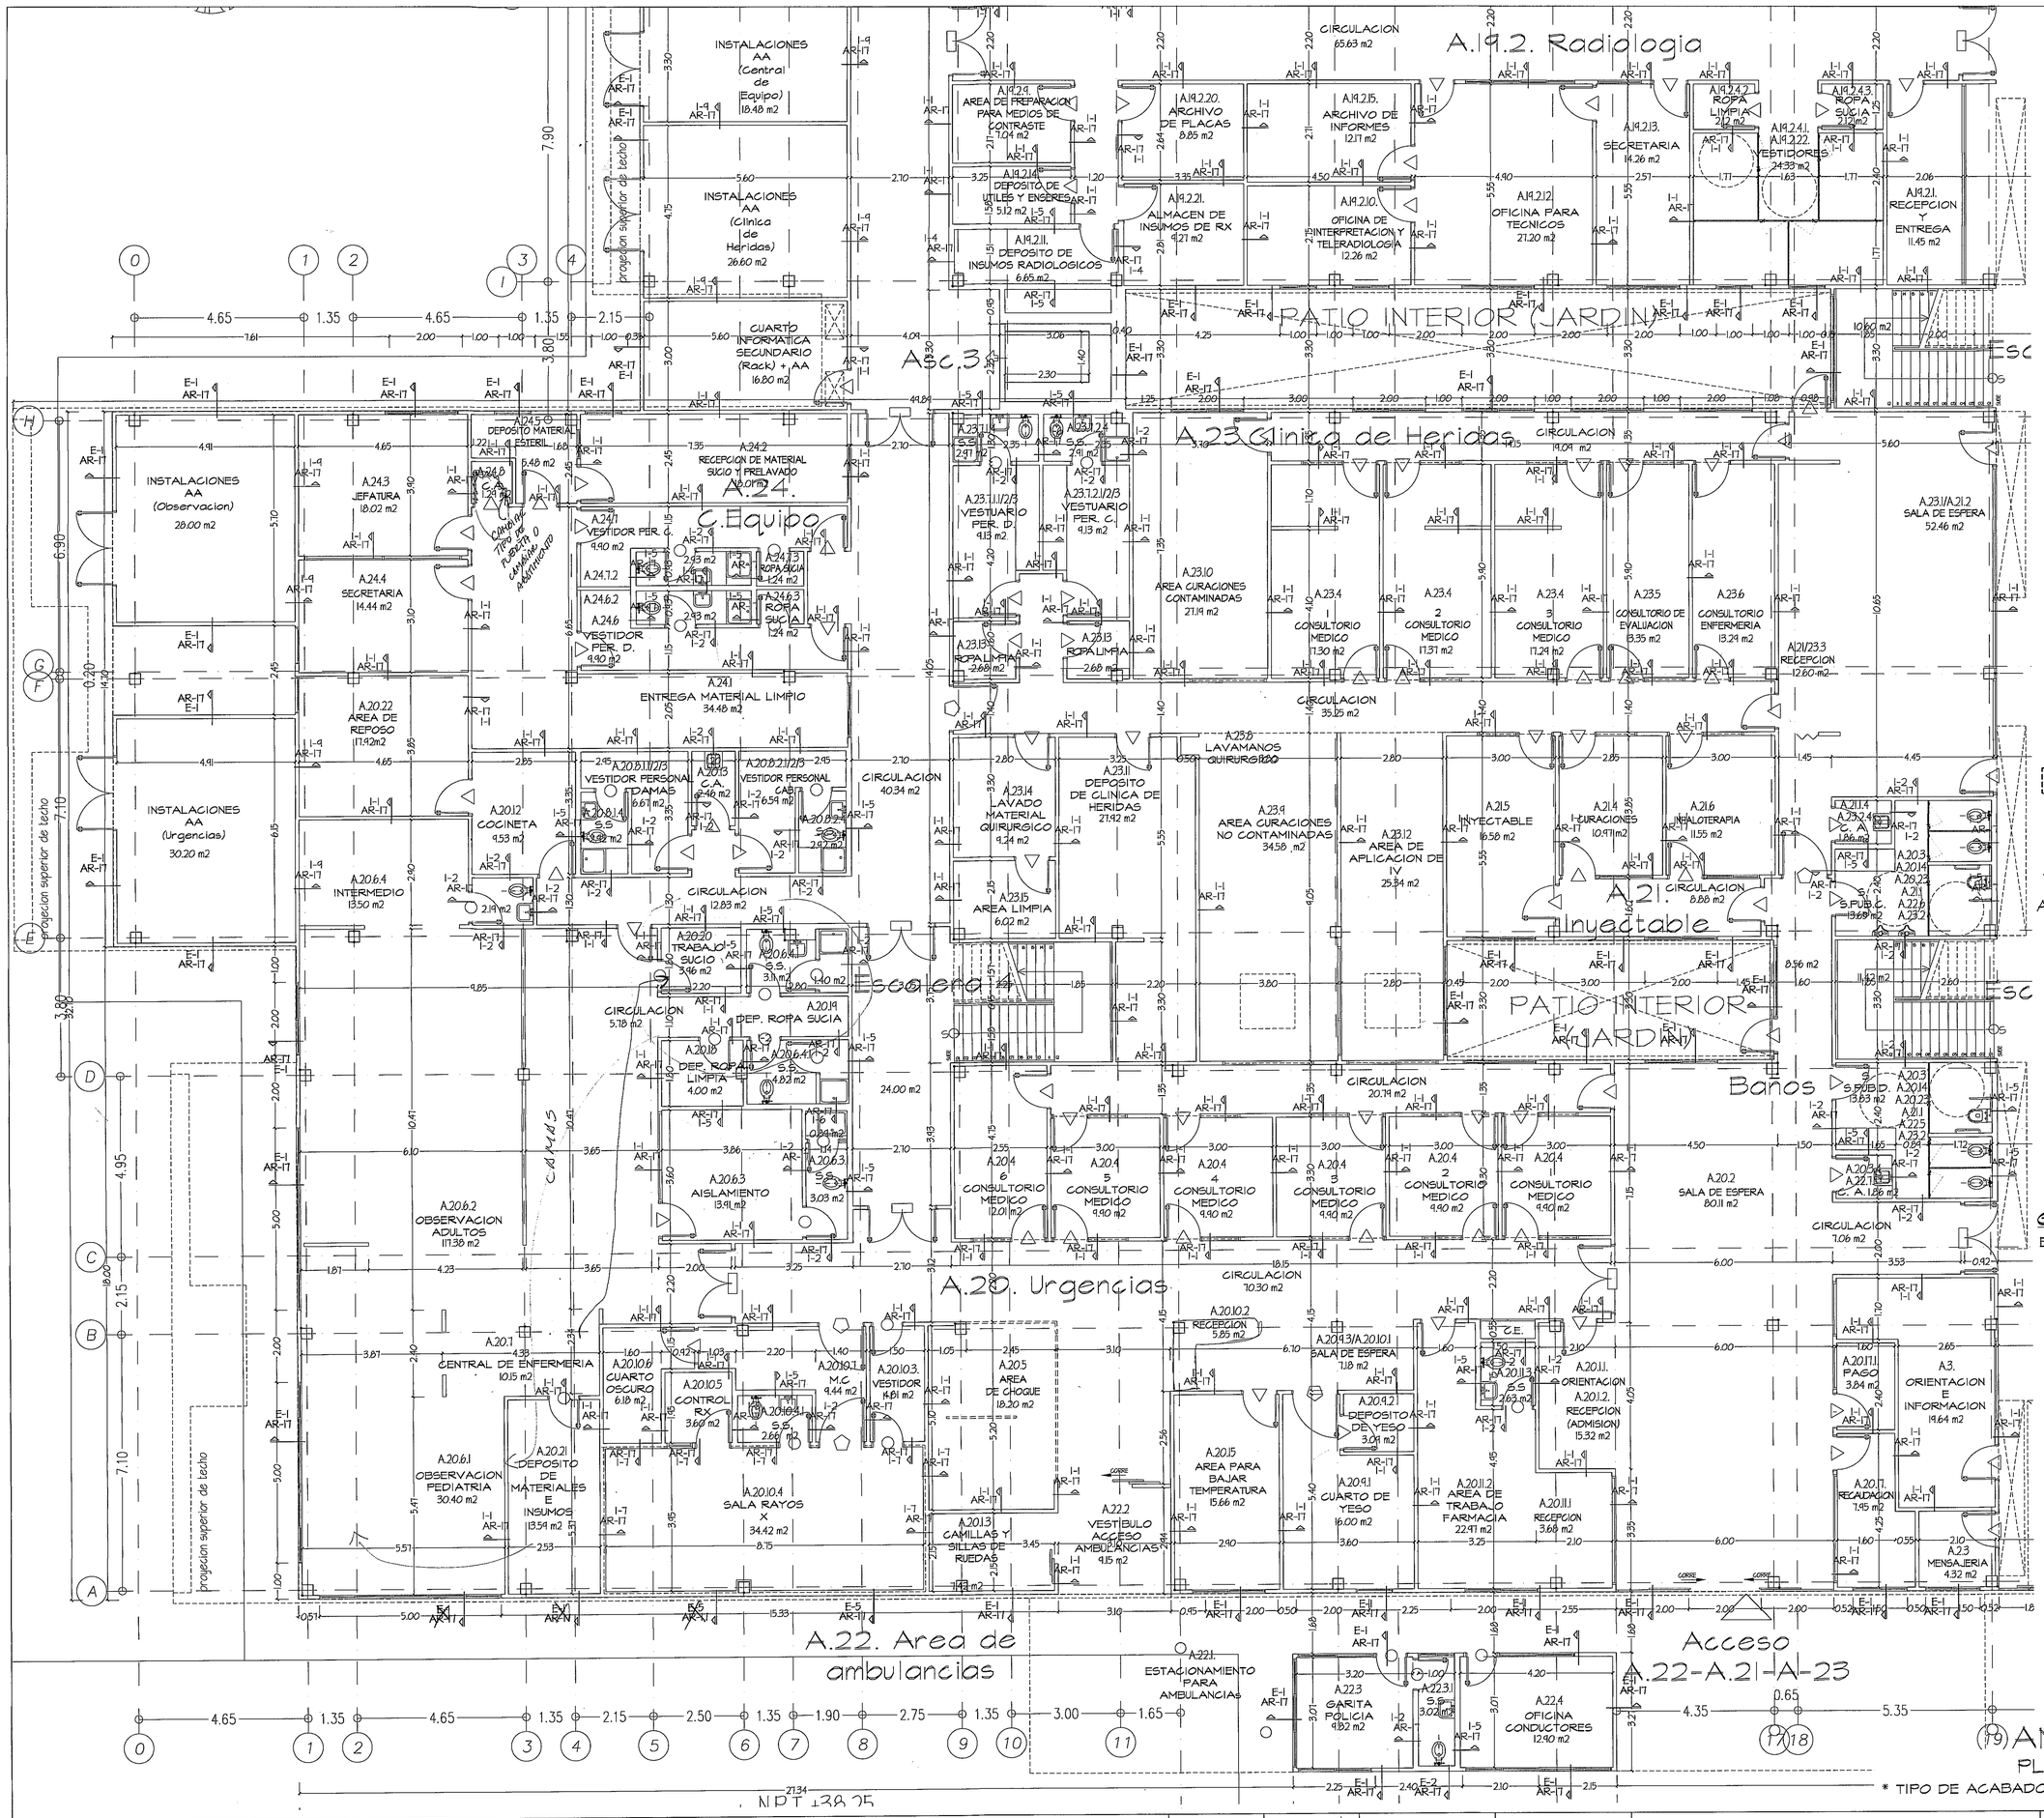

GUIA DE AMPLIACIONES POR ZONAS
ESCALA.- 1/750 PLANTA BAJA

(19) AMPLIACION DE ZONA 3
PLANTA BAJA ESCALA.- 1/75

* TIPO DE ACABADO: VER CUADRO DE ACABADOS EN PLANO AR-17A

PROHIBIDA LA REPRODUCCION TOTAL O PARCIAL, Y EL USO DE SU CONTENIDO SIN EL CONSENTIMIENTO DE SU AUTOR.

1. EN URGENCIA ORGANIZAR OBSTRUCCION DE MANERA TAL QUE LA CENTRAL DE ENFERMERIA QUEDE CON TRABAJO SUCIO, ETC

2. CLINICA DE HERIDAS DEBE TENER ACCESO INDEPENDIENTE Y DE MANERA QUE NO SE MEZCLE CON LOS DEMAS SERVICIOS.

SIMBOLOGIA ?

E-1 - ?
AR-1

SE DEBE INDICAR TODOS LO MUEBLES QUE SON FIJOS EN PLANTAS ARQUITECTONICAS

Revision No.	FECHA

DIRECCION NACIONAL DE INFRAESTRUCTURA Y SERVICIOS DE APOYO (DINISA)

JEFE DE DEPARTAMENTO

DIRECTOR DE INGENIERIA Y ARQUITECTURA

PROYECTO:
CONSTRUCCION DE NUEVO EDIFICIO INSTITUCIONAL
POLICLINICA DR. MANUEL DE JESUS ROJAS
PROPIEDAD DE LA CAJA DEL SEGURO SOCIAL DE PANAMA
UBICADO EN LA URB. VILLA MONICA, CARRETERA INTERAMERICANA
DISTRITO DE AGUADULCE, PROV. DE COCLE, REPUBLICA DE PANAMA

DIRECTOR DE OBRAS Y CONSTRUCCIONES MUNICIPALES

PLANTA BAJA. ACOTACION. ZONA 3

DISEÑO ARQUITECTONICO: ARQ. OLMEDO GOMEZ/SERTA
ESTRUCTURA: ING. JUAN RAUL DIAZ
ELECTRICIDAD: ING. MANUEL PADILLA
SISTEMAS ESPECIALES: ING. DORANSE HURTADO
PLOMERIA: ING. CARLOS TRIBALDOS
AIRE ACONDICIONADO: ING. OSVALDO ADAMES
GASES MEDICOS: ING. VICENTE PEÑALOZA

riva s.a.
S.A.I.I.C.F.A.

REVISION: ARQ. OLMEDO GOMEZ
REVISION: SERTA
DESARROLLO: SERTA
FECHA: 2012
PROYECTO No. 2012-DES-014

AR-08C

HOJA No. 114 DE 92

POLICLINICA DR. MANUEL DE JESUS ROJAS