


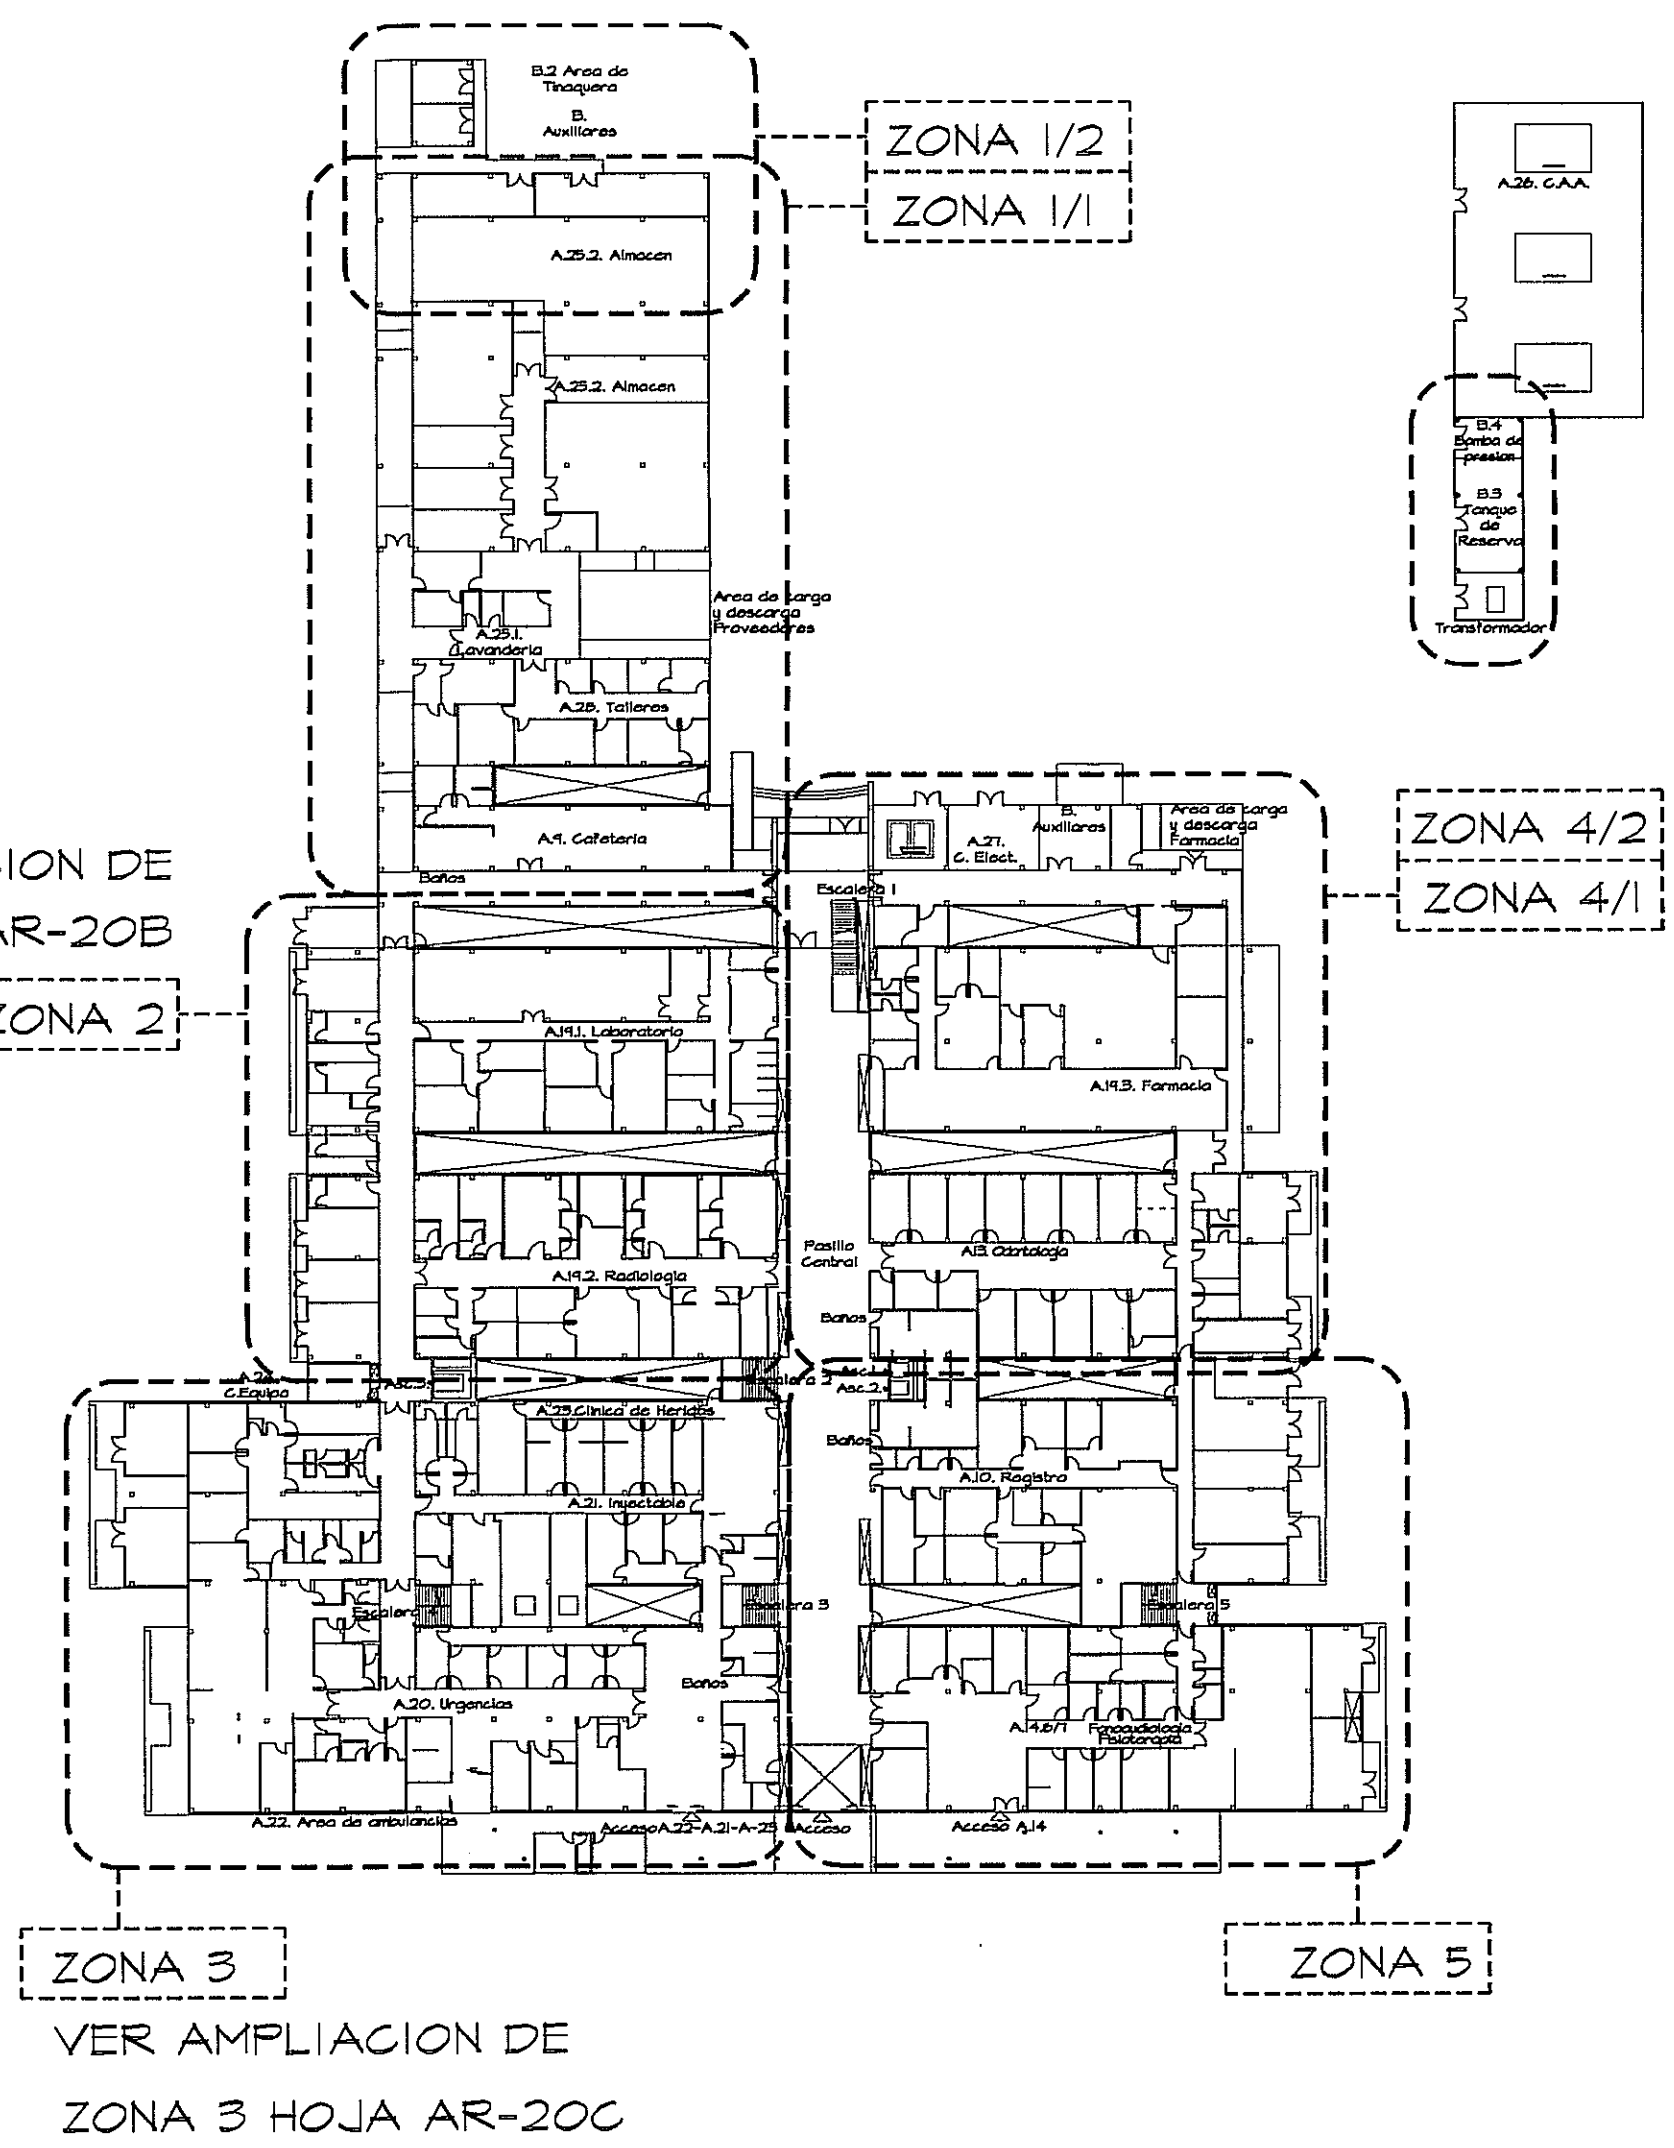

Revisado
Jorge Villalobos
03/20

PLANTA BAJA ESCALA.- 1/75

- Presentar SIMBOLOGIA
- Nombrar AMBIENTES

HOJA No. 19 DE 81