


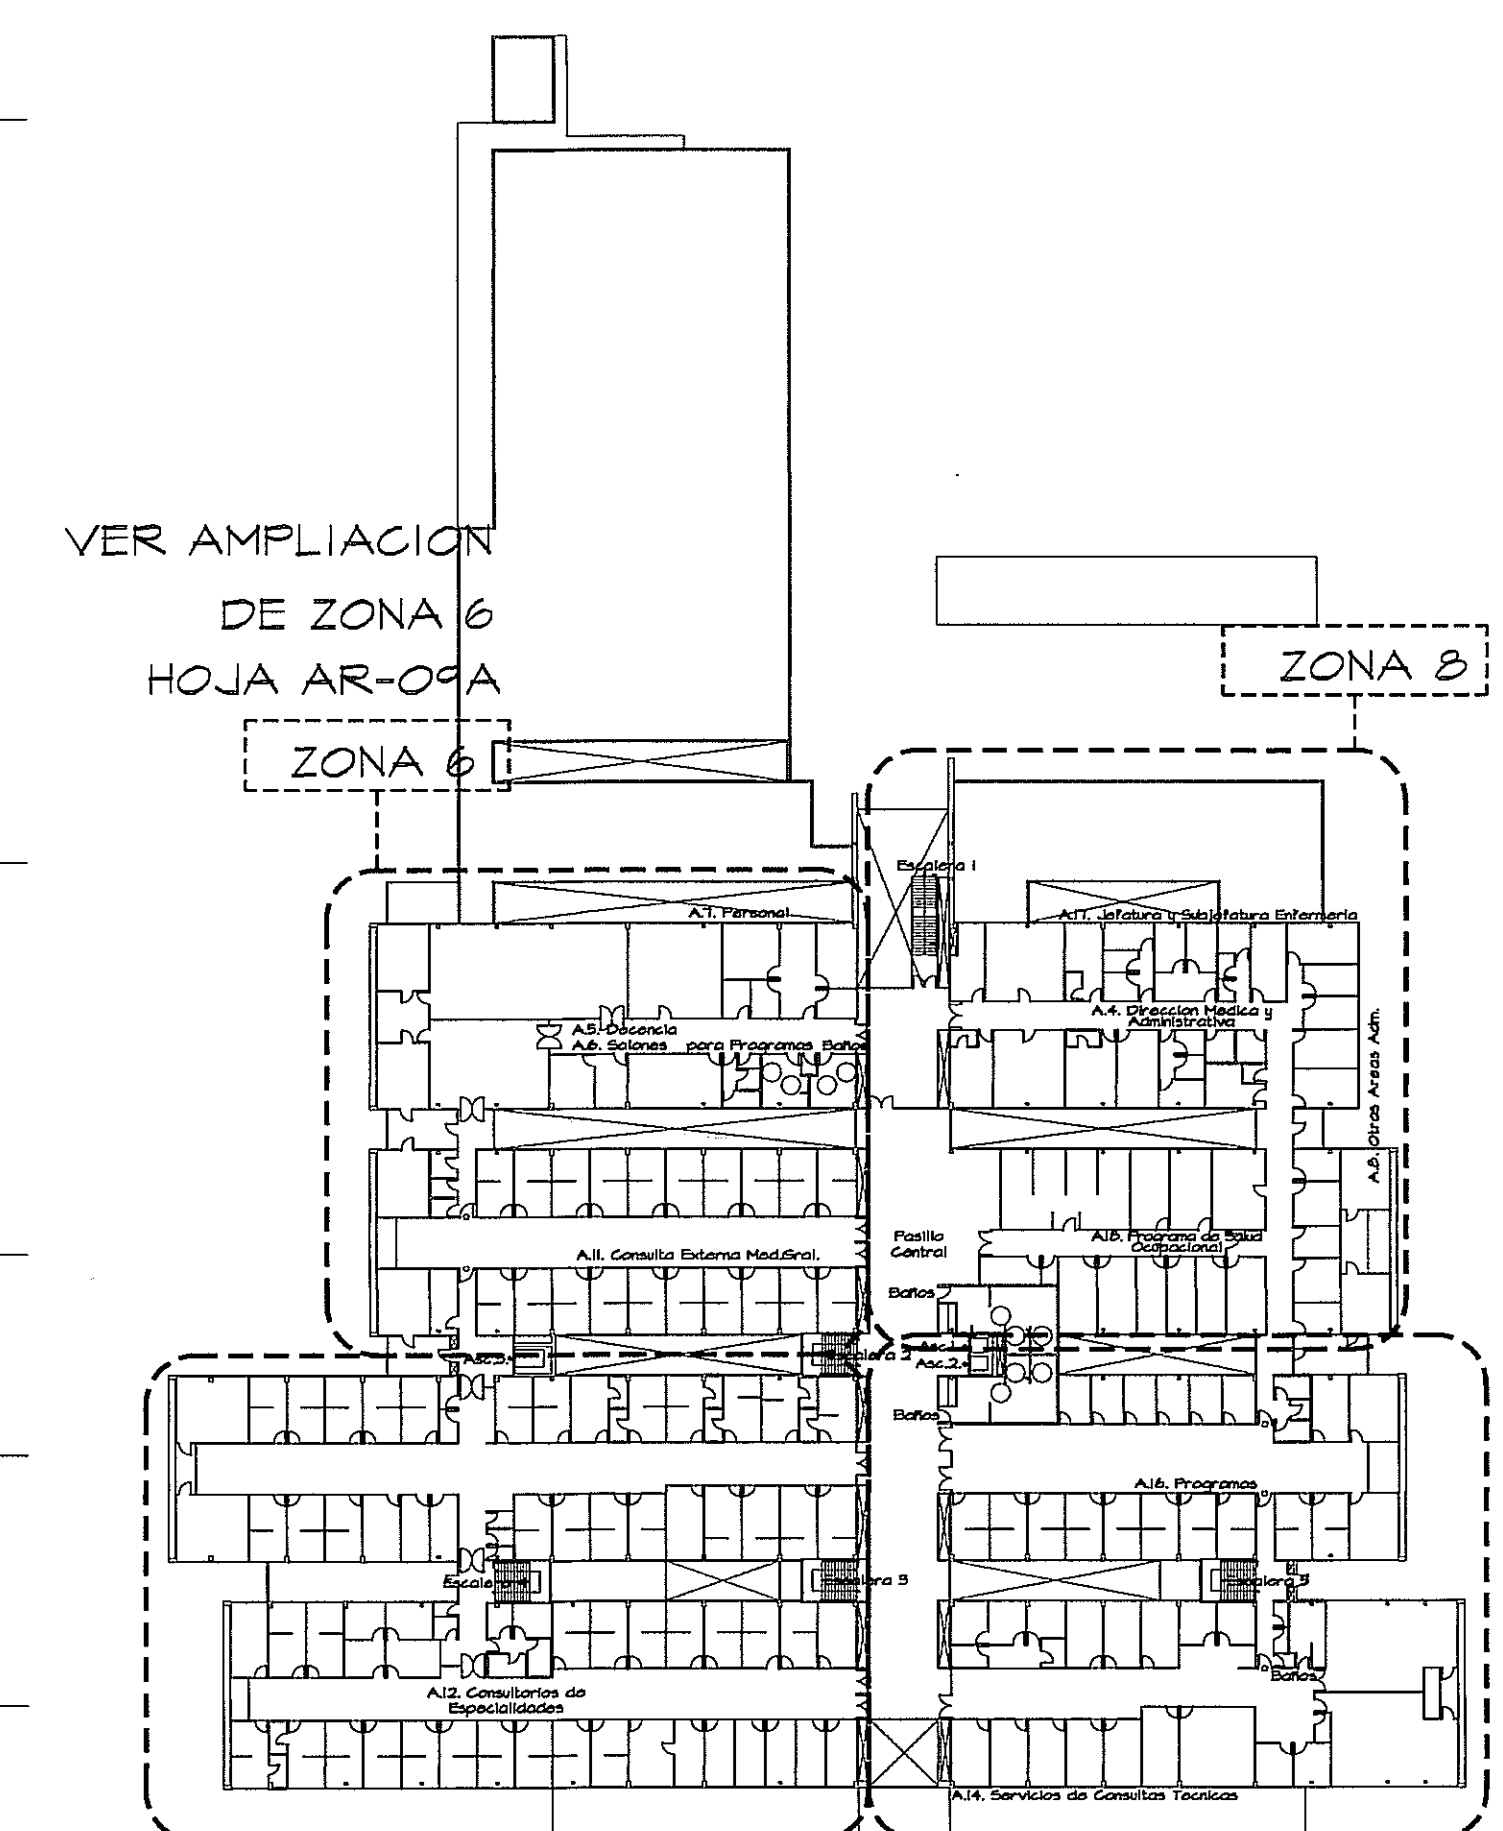

* TIPO DE MURO: VER CUADRO DE ACABADOS EN PLANO AR-17

 S.A.I.L.C.F.A.	REVISION: ARQ. OLMEDO GOMEZ
	REVISION: SERTA DESARROLLO: SERTA FECHA: 2012 PROYECTO No. 2012-DES-014
AR-09C	HOJA No. 25 DE 96