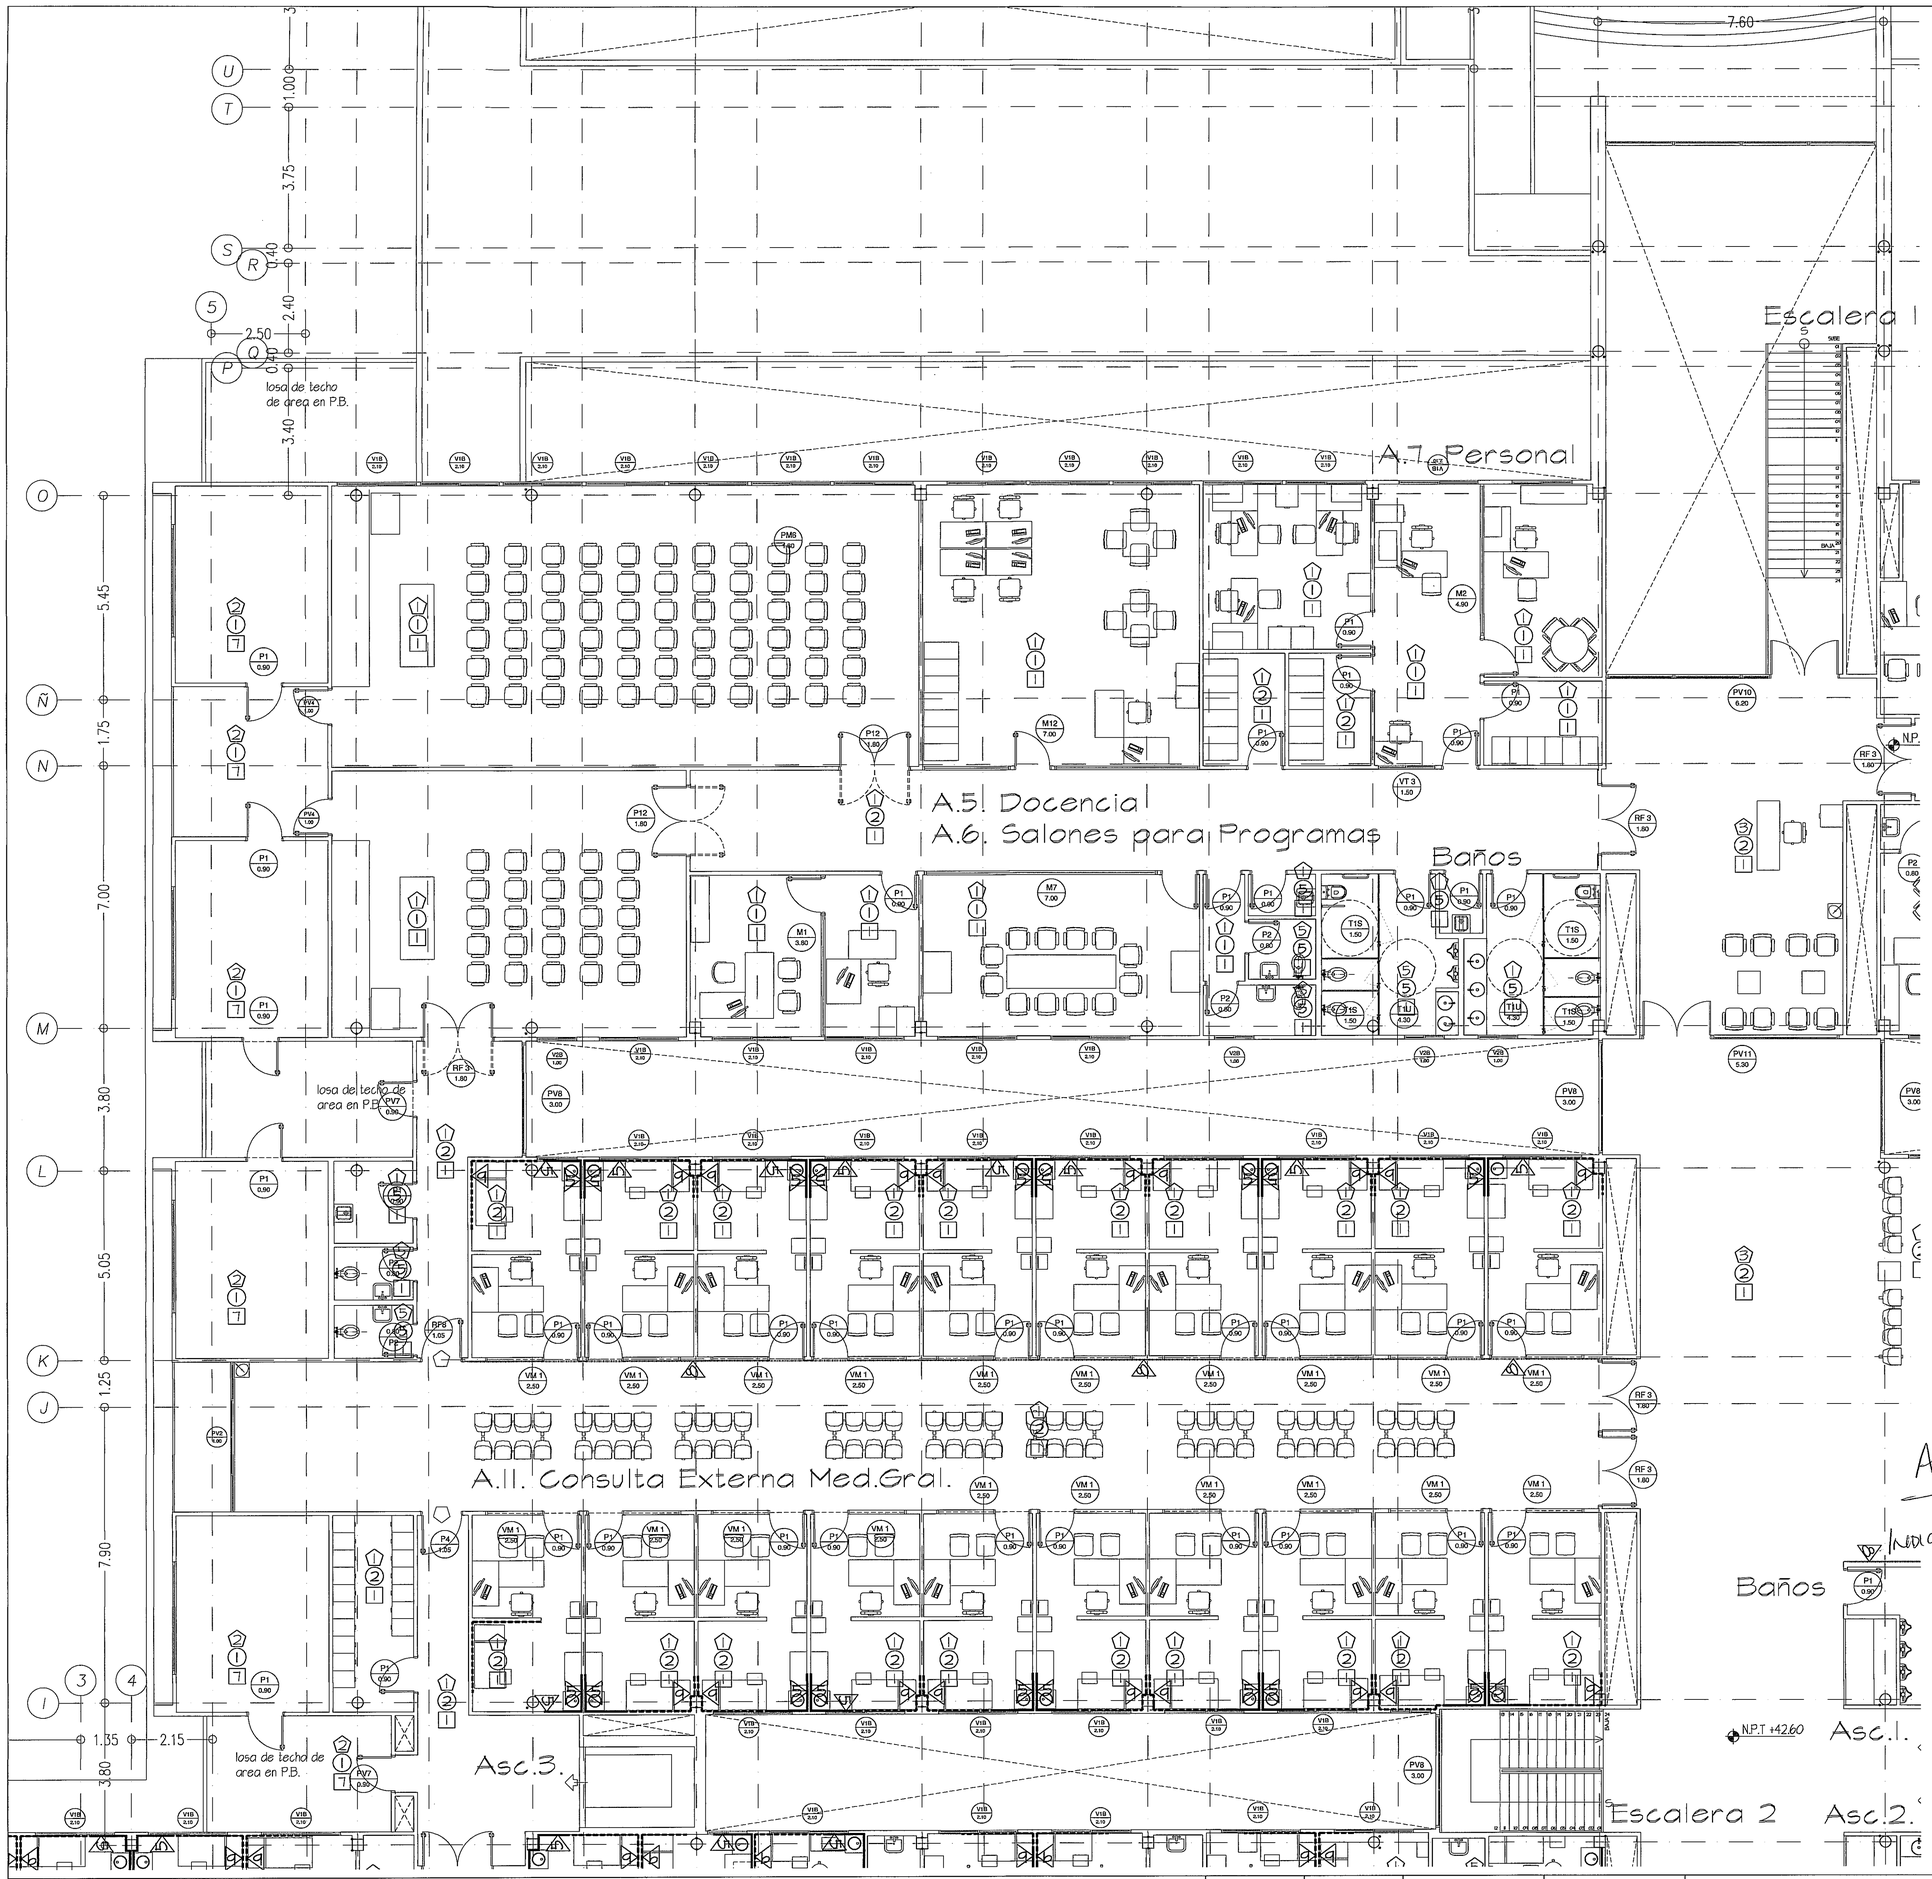

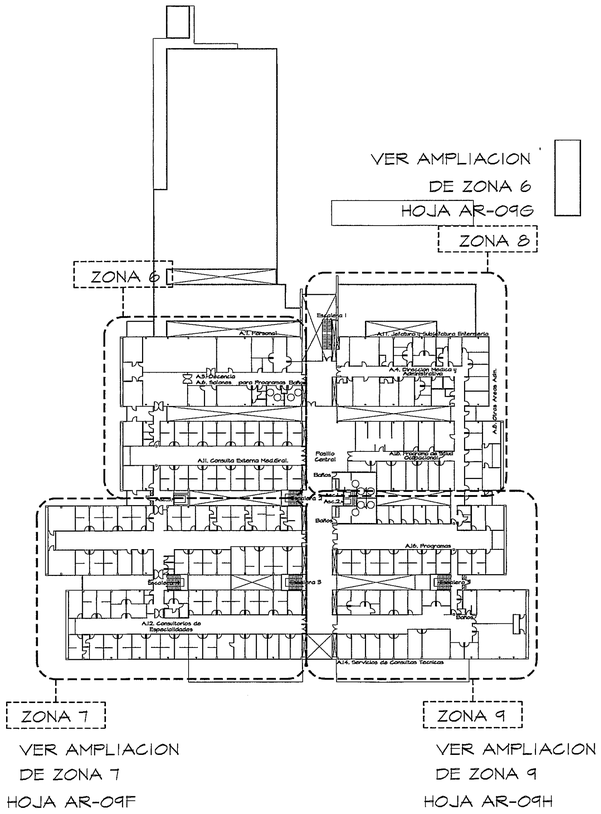

AMPLIACION PLANTA DE SIMBOLOGIA.

INDICAR CUADRO DE SIMBOLOGIA.

CONSULTORIOS: PUERTAS DE 1.00 M/N.

AMPLIACION DE ZONA 6

PLANTA ALTA — ESCALA.- 1/75

* TIPO DE ACABADO: VER CUADRO DE ACABADOS EN PLANO AR-17A

PROHIBIDA LA REPRODUCCION TOTAL O PARCIAL, Y EL USO DE SU CONTENIDO SIN EL CONSENTIMIENTO DE SU AUTOR.

Revision No.	FECHA

CSS PANAMA

DIRECCION NACIONAL DE INFRAESTRUCTURA Y SERVICIOS DE APOYO (DINISA)

JEFE DE DEPARTAMENTO

DIRECTOR DE INGENIERIA Y ARQUITECTURA

DIRECTOR DE OBRAS Y CONSTRUCCIONES MUNICIPALES

ANTEPROYECTO:
CONSTRUCCION DE NUEVO EDIFICIO INSTITUCIONAL
POLICLINICA DR. MANUEL DE JESUS ROJAS
PROPIEDAD DE LA CAJA DEL SEGURO SOCIAL DE PANAMA
UBICADO EN LA URB. VILLA MONICA, CARRETERA INTERAMERICANA
DISTRITO DE AGUADULCE, PROV. DE COCLE, REPUBLICA DE PANAMA

PLANTA ALTA. MOBILIARIO. ZONA 6

DISEÑO ARQUITECTONICO:	ARQ. OLMEDO GOMEZ/SERTA
ESTRUCTURA:	ING. JUAN RAUL DIAZ
ELECTRICIDAD:	ING. MANUEL PADILLA
SISTEMAS ESPECIALES:	ING. DORANSE HURTADO
PLOMERIA:	ING. CARLOS TRIBALDOS
AIRE ACONDICIONADO:	ING. OSVALDO ADAMES
GASES MEDICOS:	ING. VICENTE PEÑALOZA

riva s.a.
S.A.I.I.C.F.A.

AR-09E

REVISION:	ARQ. OLMEDO GOMEZ
REVISION:	SERTA
DESARROLLO:	SERTA
FECHA:	2012
PROYECTO No.	2012-DES-014
HOJA No.	27 DE 96

POLICLINICA DR. MANUEL DE JESUS ROJAS