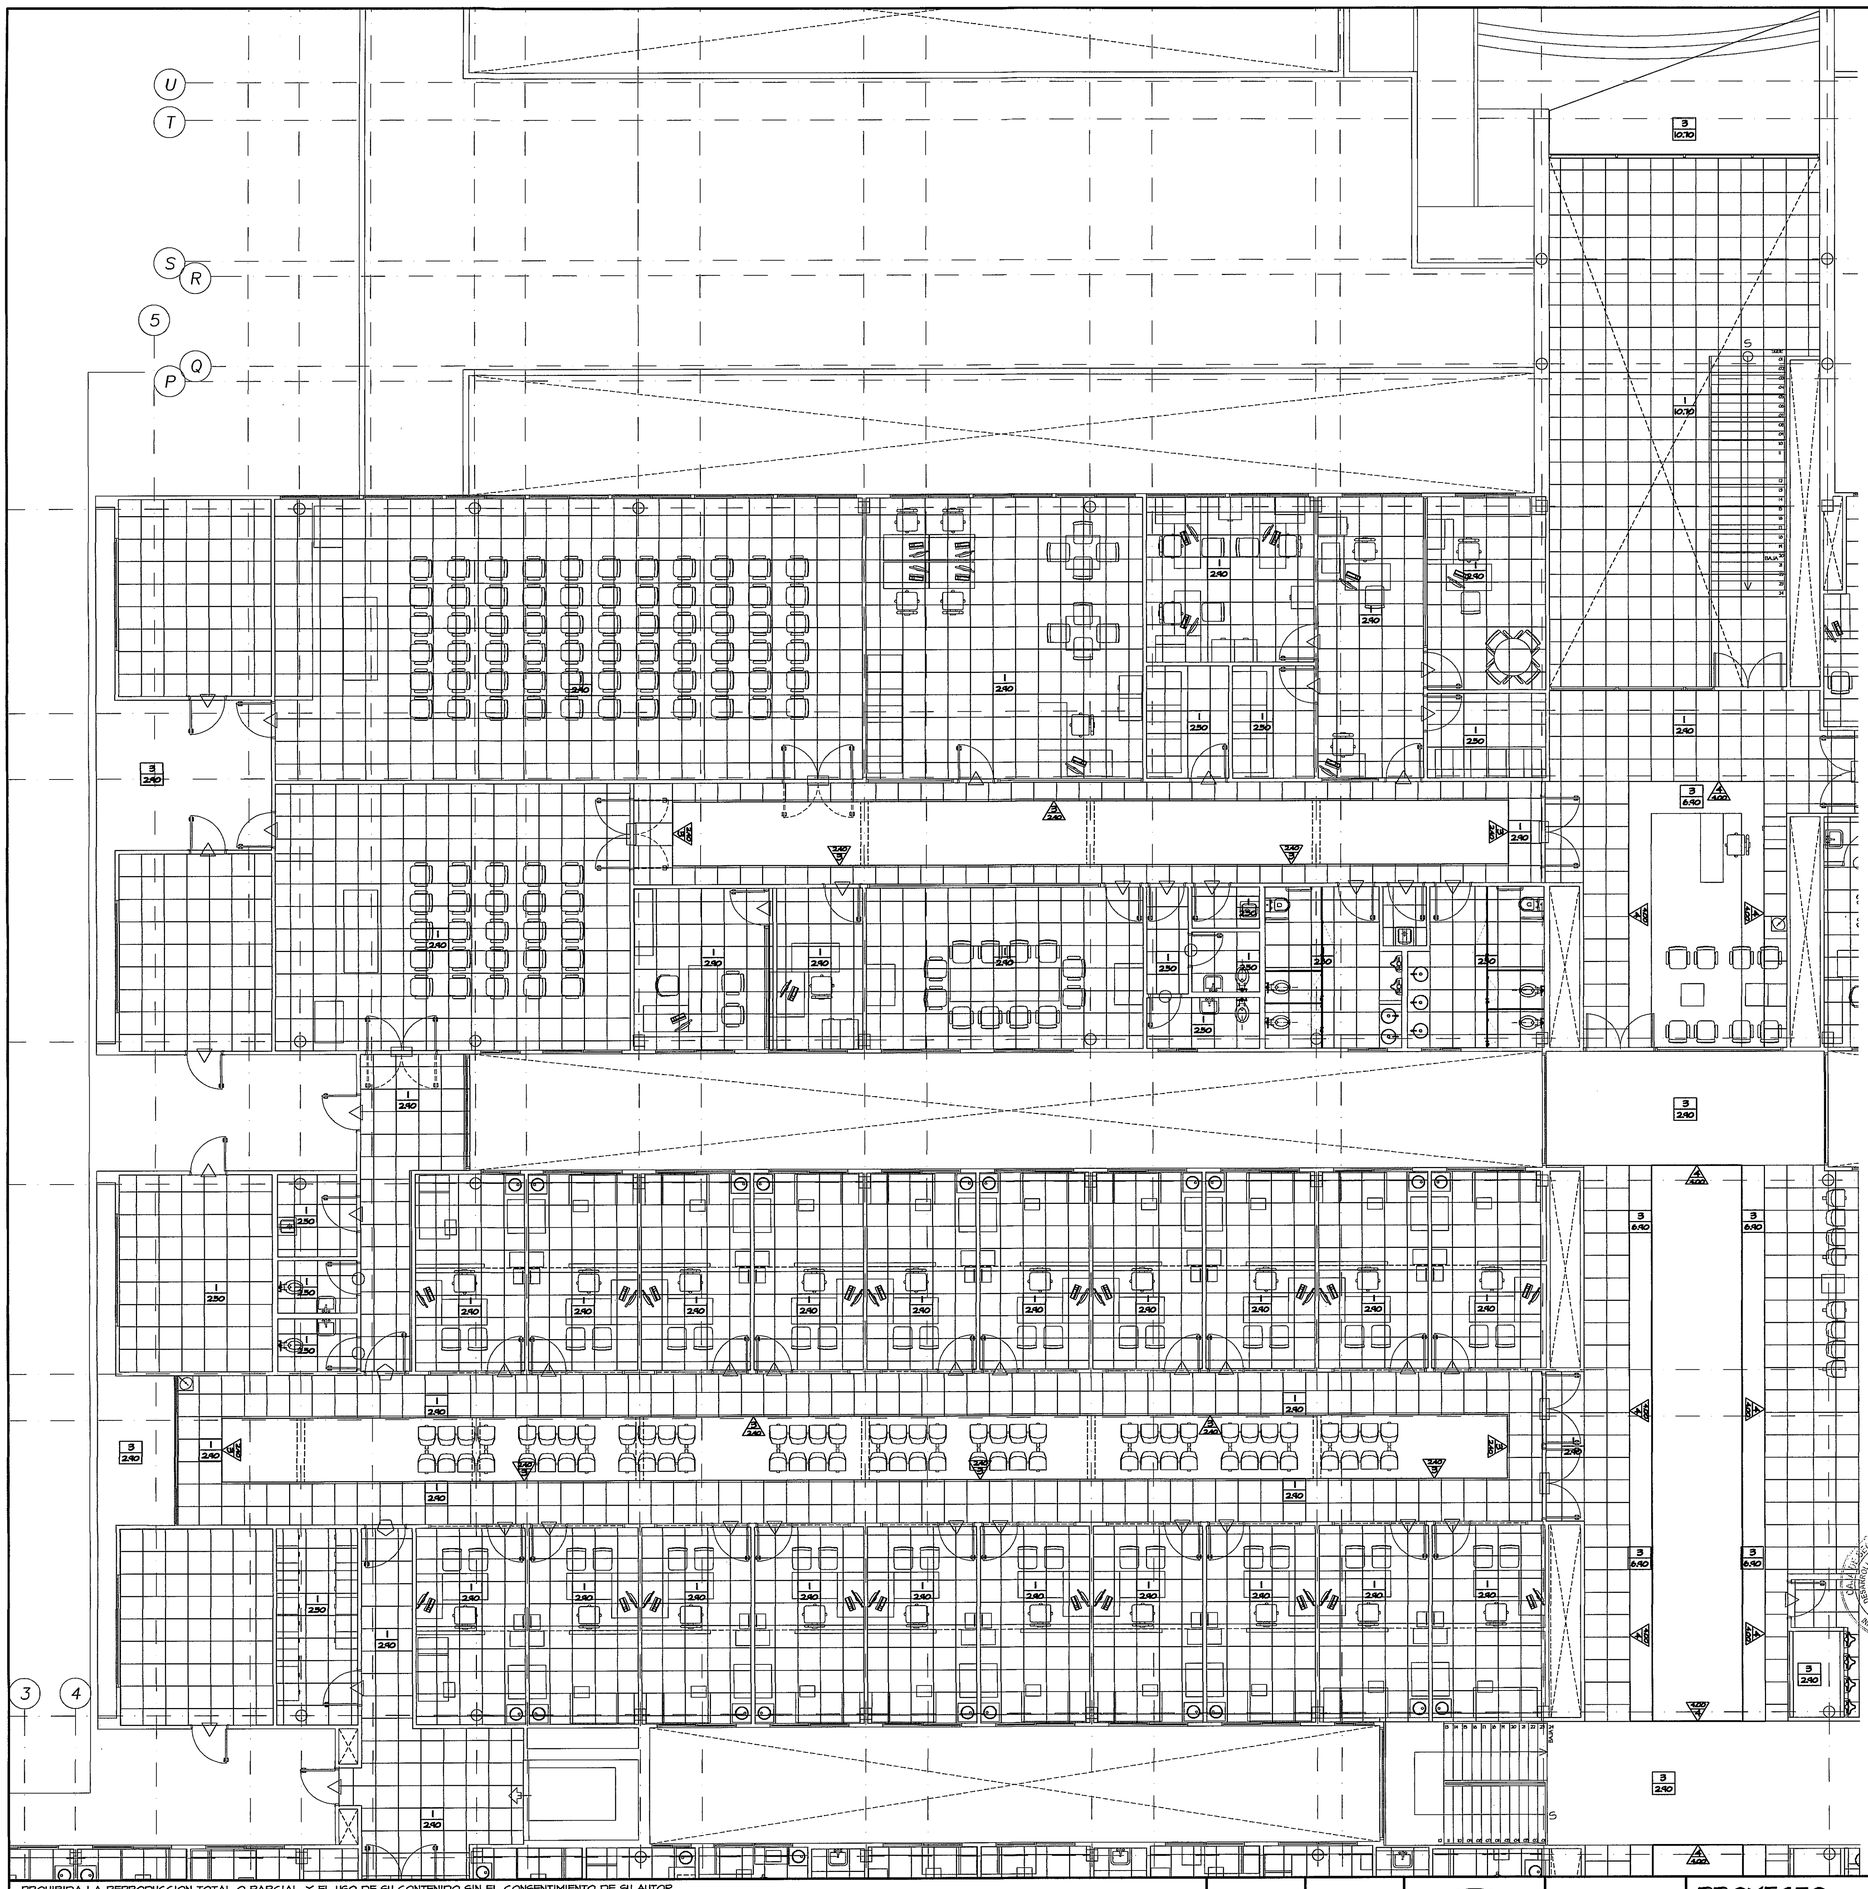

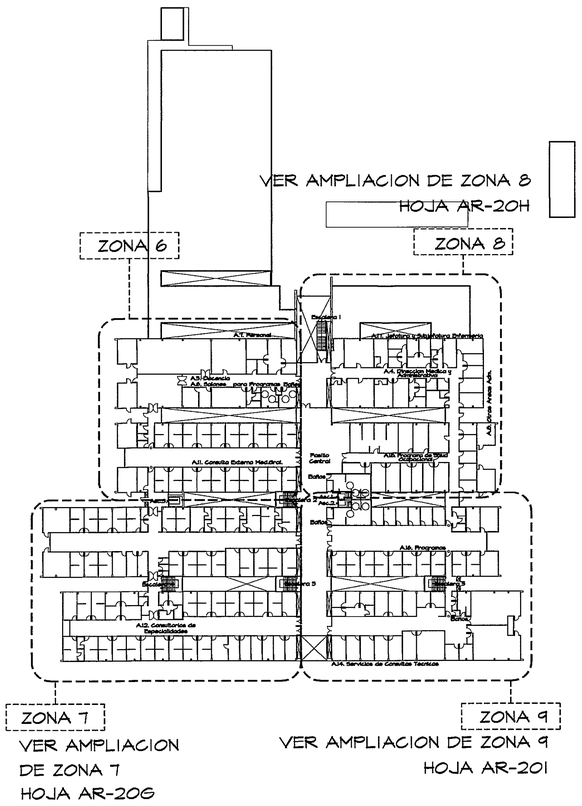

GUIA DE AMPLIACIONES POR ZONAS

ESCALA.- 1/400 PLANTA ALTA (NIVEL 100)

VER INDICACIONES EN HOJA AR-20A

ACABADO CIELORRASO	
4 / 2.90	ACABADO CIELORRASO ALTURA LIBRE
1	Suspendido de fibra mineral 2'x2'x5/8', acustico, resistente al fuego, suspendido de perfiles metalicos de aluminio.
2	Losa de hormigon repellada
3	Pintura plastica sobre Gypsum Board
4	Pintura latex sobre Gypsum Board

TABICA GYPSUM BOARD

RASTREL CORTINA

2.40 / 3 ALTURA TABICA GYPSUM BOARD
ACABADO TABICA

AMPLIACION DE ZONA 6

PLANTA ALTA ESCALA.- 1/75

PROHIBIDA LA REPRODUCCION TOTAL O PARCIAL, Y EL USO DE SU CONTENIDO SIN EL CONSENTIMIENTO DE SU AUTOR.

Revision No.	FECHA

DIRECCION NACIONAL DE INFRAESTRUCTURA Y SERVICIOS DE APOYO (DINISA)

JEFE DE DEPARTAMENTO

DIRECTOR DE INGENIERIA Y ARQUITECTURA

DIRECTOR DE OBRAS Y CONSTRUCCIONES MUNICIPALES

PROYECTO:
CONSTRUCCION DE NUEVO EDIFICIO INSTITUCIONAL
POLICLINICA DR. MANUEL DE JESUS ROJAS
PROPIEDAD DE LA CAJA DEL SEGURO SOCIAL DE PANAMA
UBICADO EN LA URB. VILLA MONICA, CARRETERA INTERAMERICANA
DISTRITO DE AGUADULCE, PROV. DE COCLE, REPUBLICA DE PANAMA

PLANTA PRIMERA. CIELO RASO. ZONA 6

DISEÑO ARQUITECTONICO: ARQ. OLMEDO GOMEZ/SERTA
ESTRUCTURA: ING. JUAN RAUL DIAZ
ELECTRICIDAD: ING. MANUEL PADILLA
SISTEMAS ESPECIALES: ING. DORANSE HURTADO
PLOMERIA: ING. CARLOS TRIBALDOS
AIRE ACONDICIONADO: ING. OSVALDO ADAMES
GASES MEDICOS: ING. VICENTE PEÑALOZA

riva s.a.
S.A.I.I.C.F.A.

AR-20F

REVISION: ARQ. OLMEDO GOMEZ
REVISION: SERTA
DESARROLLO: SERTA
FECHA: 2012
PROYECTO No. 2012-DES-014
HOJA No. 78 DE 96

POLICLINICA DR. MANUEL DE JESUS ROJAS