


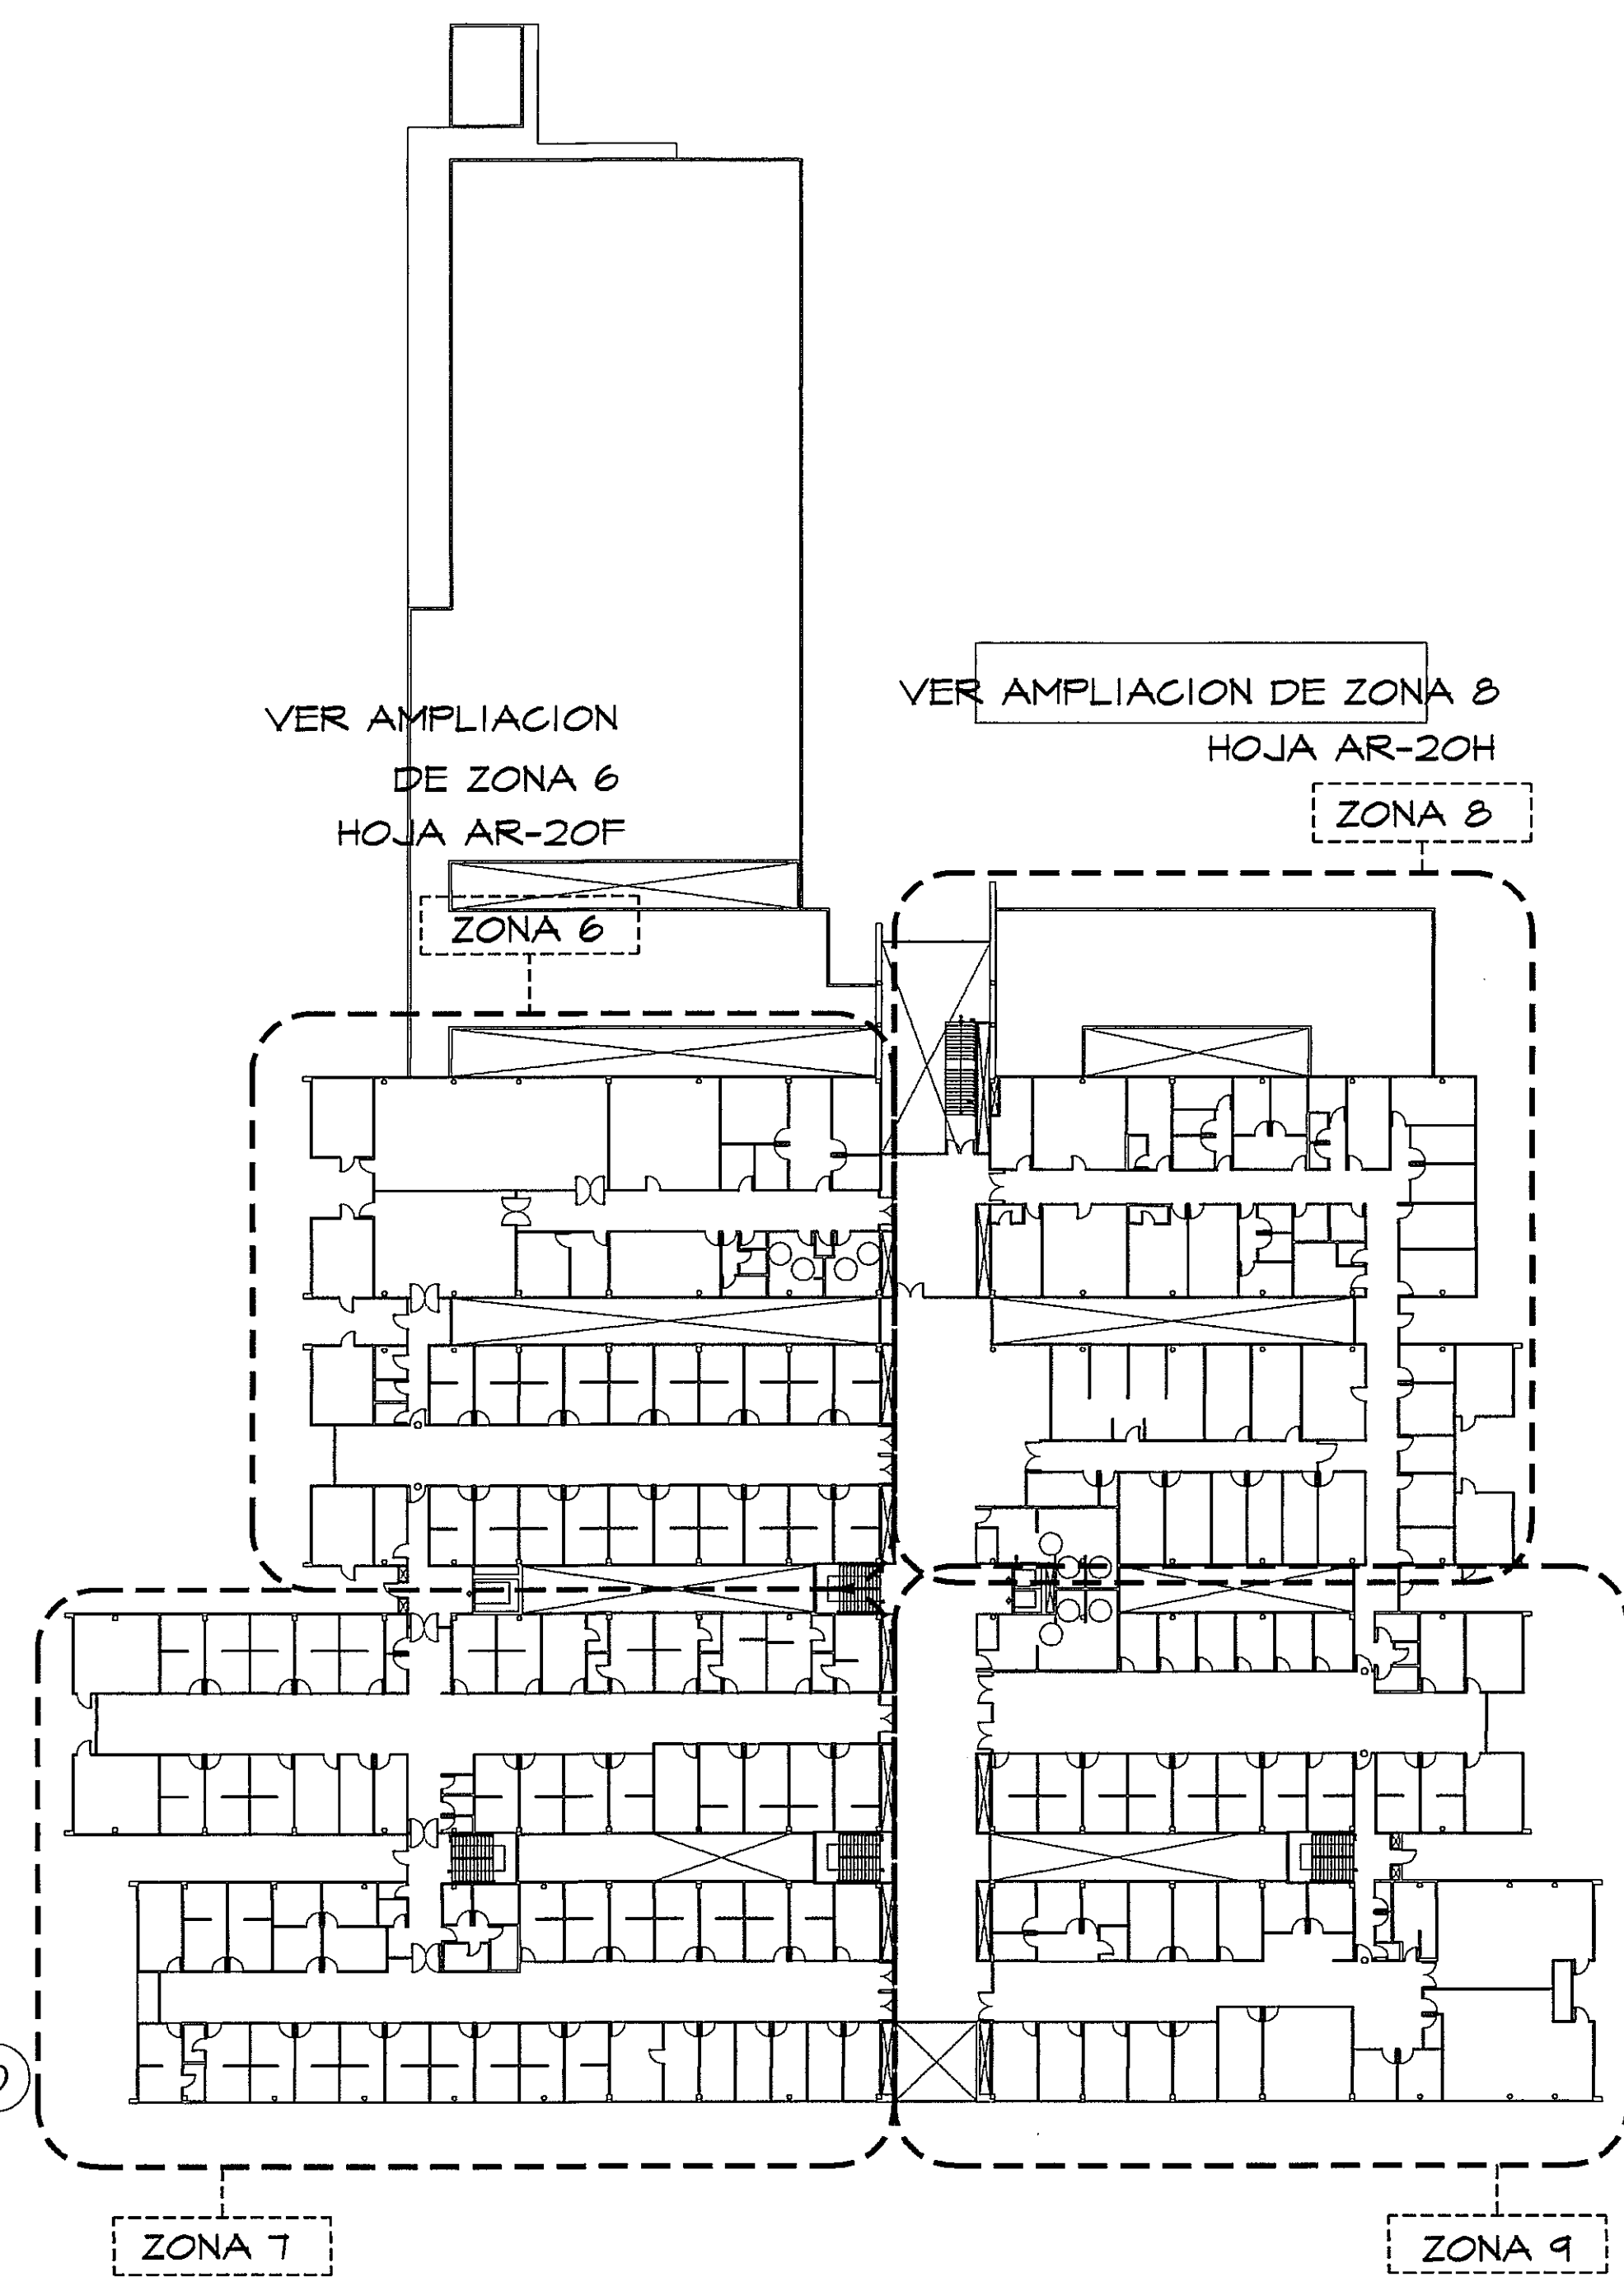

GUIA DE AMPLIACIONES POR ZONAS
ESCALA.- 1/400 PLANTA ALTA (NIVEL 100)

ACABADO CIELORRASO	
4	ACABADO CIELORRASO
240	ALTURA LIBRE
1	Suspendido de fibra mineral 2"x2"x5/8", acústico, resistente al fuego, suspendido de perfiles metalicos de aluminio.
2	Losa de hormigon repellada
3	Pintura plástica sobre Gypsum Board
4	Pintura latex sobre Gypsum Board
TABICA GYPSUM BOARD	
RASTREL CORTINA	
240	ALTURA TABICA GYPSUM BOARD
3	ACABADO TABICA

- DETALLES Y
CAMBIOS?
- CALIDAD DE LINEA
CAMBIOS?
- SUMINAR
MUEBLES
Y PUERTAS

AMPLIACION DE ZONA 9
PLANTA ALTA
ESCALA.- 1/75

PROHIBIDA LA REPRODUCCION TOTAL O PARCIAL, Y EL USO DE SU CONTENIDO SIN EL CONSENTIMIENTO DE SU AUTOR.

POLICLINICA DR. MANUEL DE JESUS ROJAS

Revision No.	FECHA		DIRECCION NACIONAL DE INFRAESTRUCTURA Y SERVICIOS DE APOYO (DINISA)	PROYECTO: CONSTRUCCION DE NUEVO EDIFICIO INSTITUCIONAL POLICLINICA DR. MANUEL DE JESUS ROJAS PROPIEDAD DE LA CAJA DEL SEGURO SOCIAL DE PANAMA UBICADO EN LA URB. VILLA MONICA, CARRETERA INTERAMERICANA DISTRITO DE AGUADULCE, PROV. DE COCLE, REPUBLICA DE PANAMA	DISEÑO ARQUITECTONICO: ARQ. OLMEDO GOMEZ/SERTA ESTRUCTURA: ING. JUAN RAUL DIAZ ELECTRICIDAD: ING. MANUEL PADILLA SISTEMAS ESPECIALES: ING. DORANSE HURTADO PLOMERIA: ING. CARLOS TRIBALDOS AIRE ACONDICIONADO: ING. OSVALDO ADAMES GASES MEDICOS: ING. VICENTE PEÑALOZA		REVISION: ARQ. OLMEDO GOMEZ
							REVISION: SERTA DESARROLLO: SERTA FECHA: 2012 PROYECTO No: 2012-DES-014
				DIRECTOR DE OBRAS Y CONSTRUCCIONES MUNICIPALES	PLANTA PRIMERA. CIELO RASO. ZONA 9	AR-201	HOJA No. 81 DE 96