



DETALLE DE CERCA PERIMETRAL TIPO MALLA CICLON
ESC.1:25

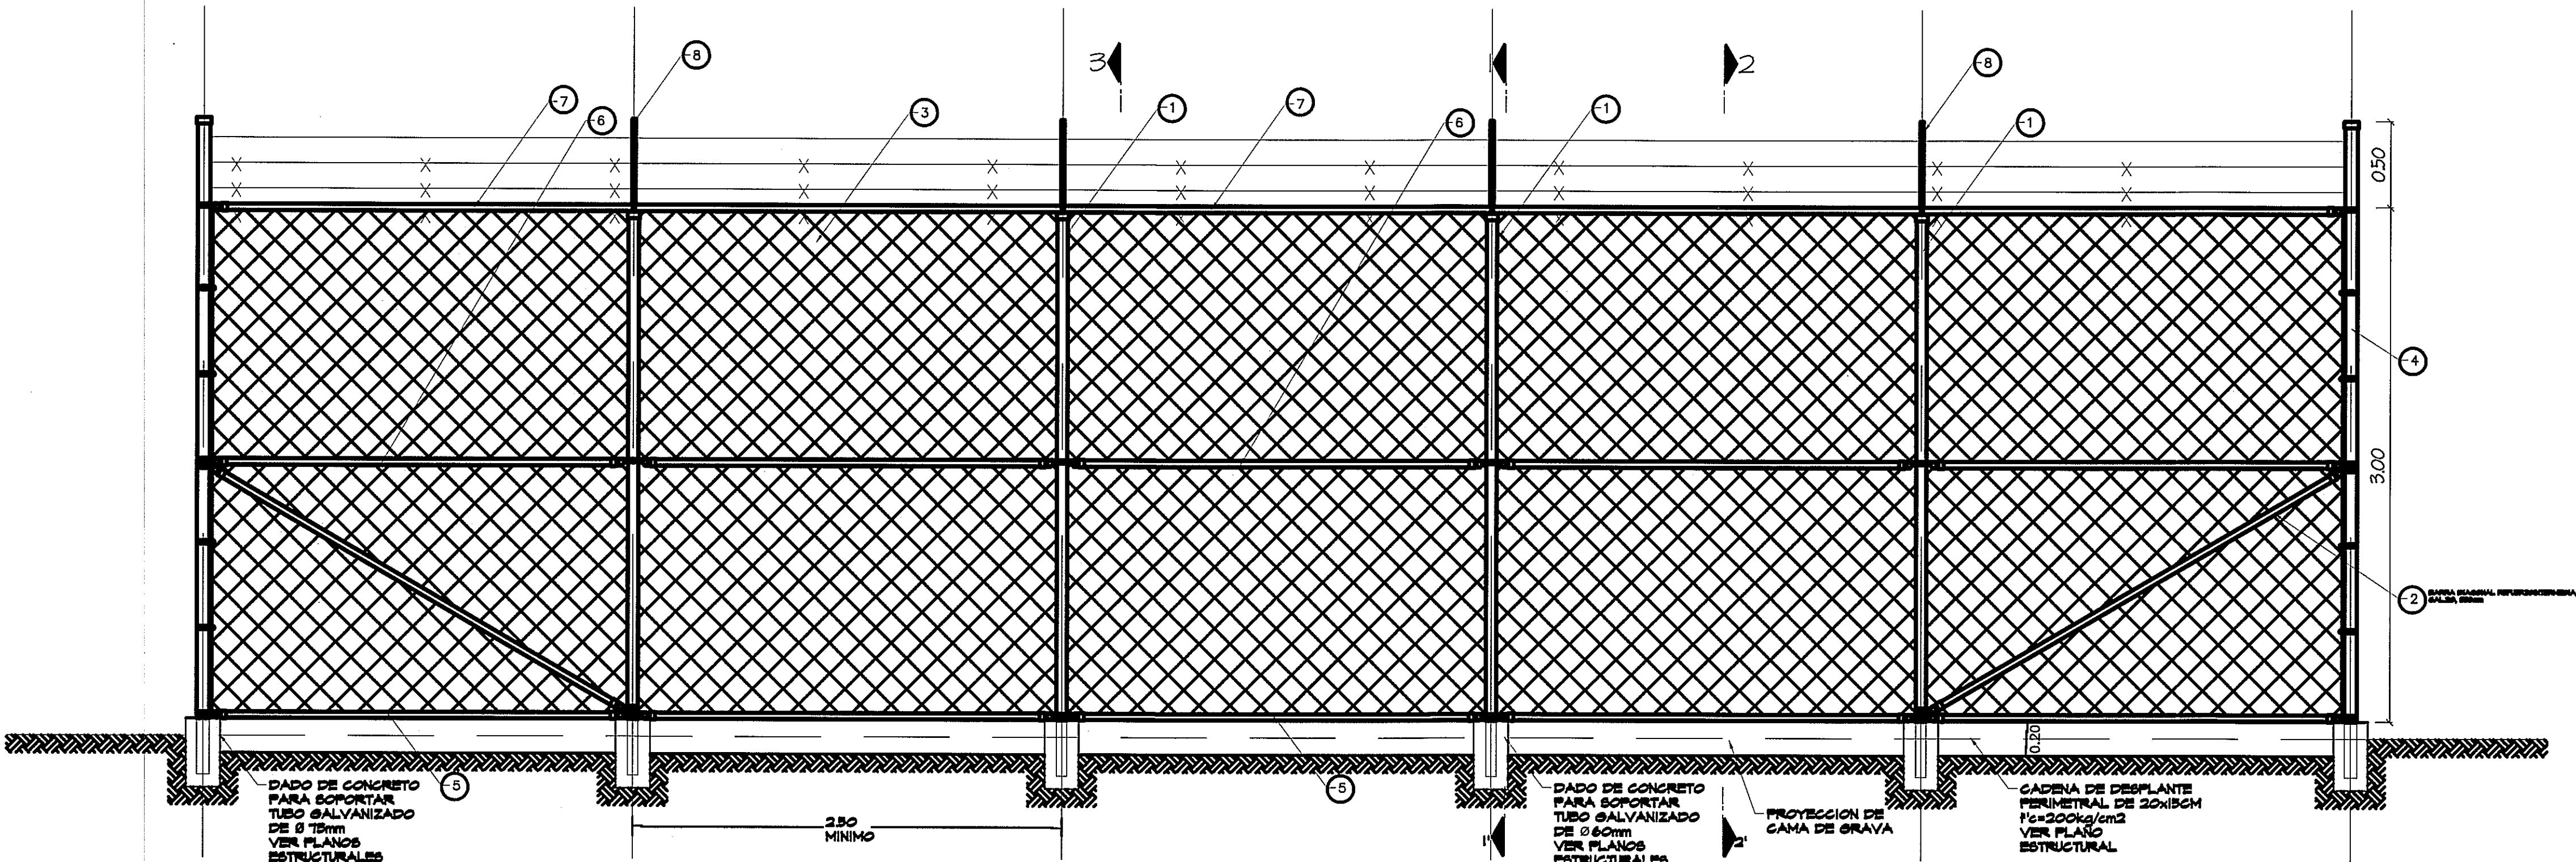


ALZADO MALLA CICLONICA

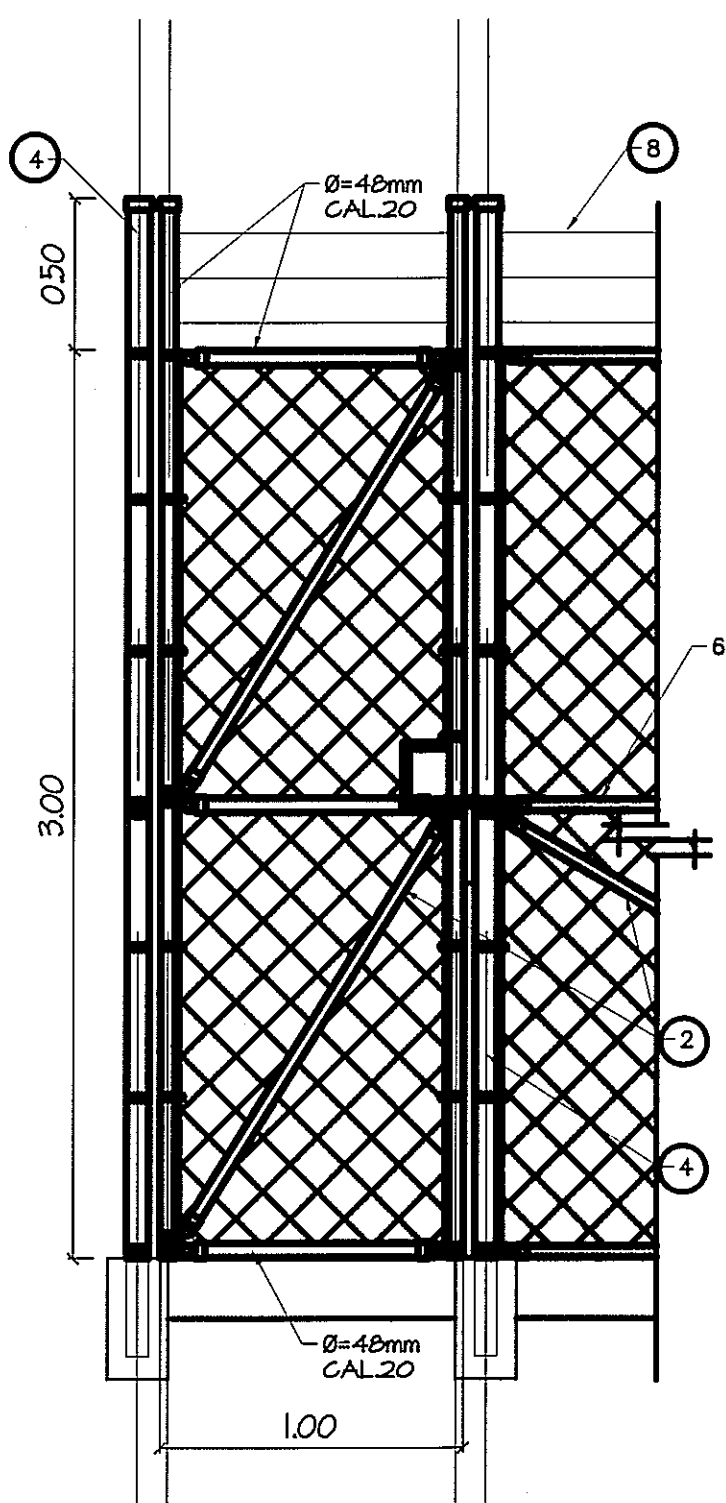


ALZADO PUERTA MALLA CICLONICA

CORTE 2'-2'
S/ ESC.

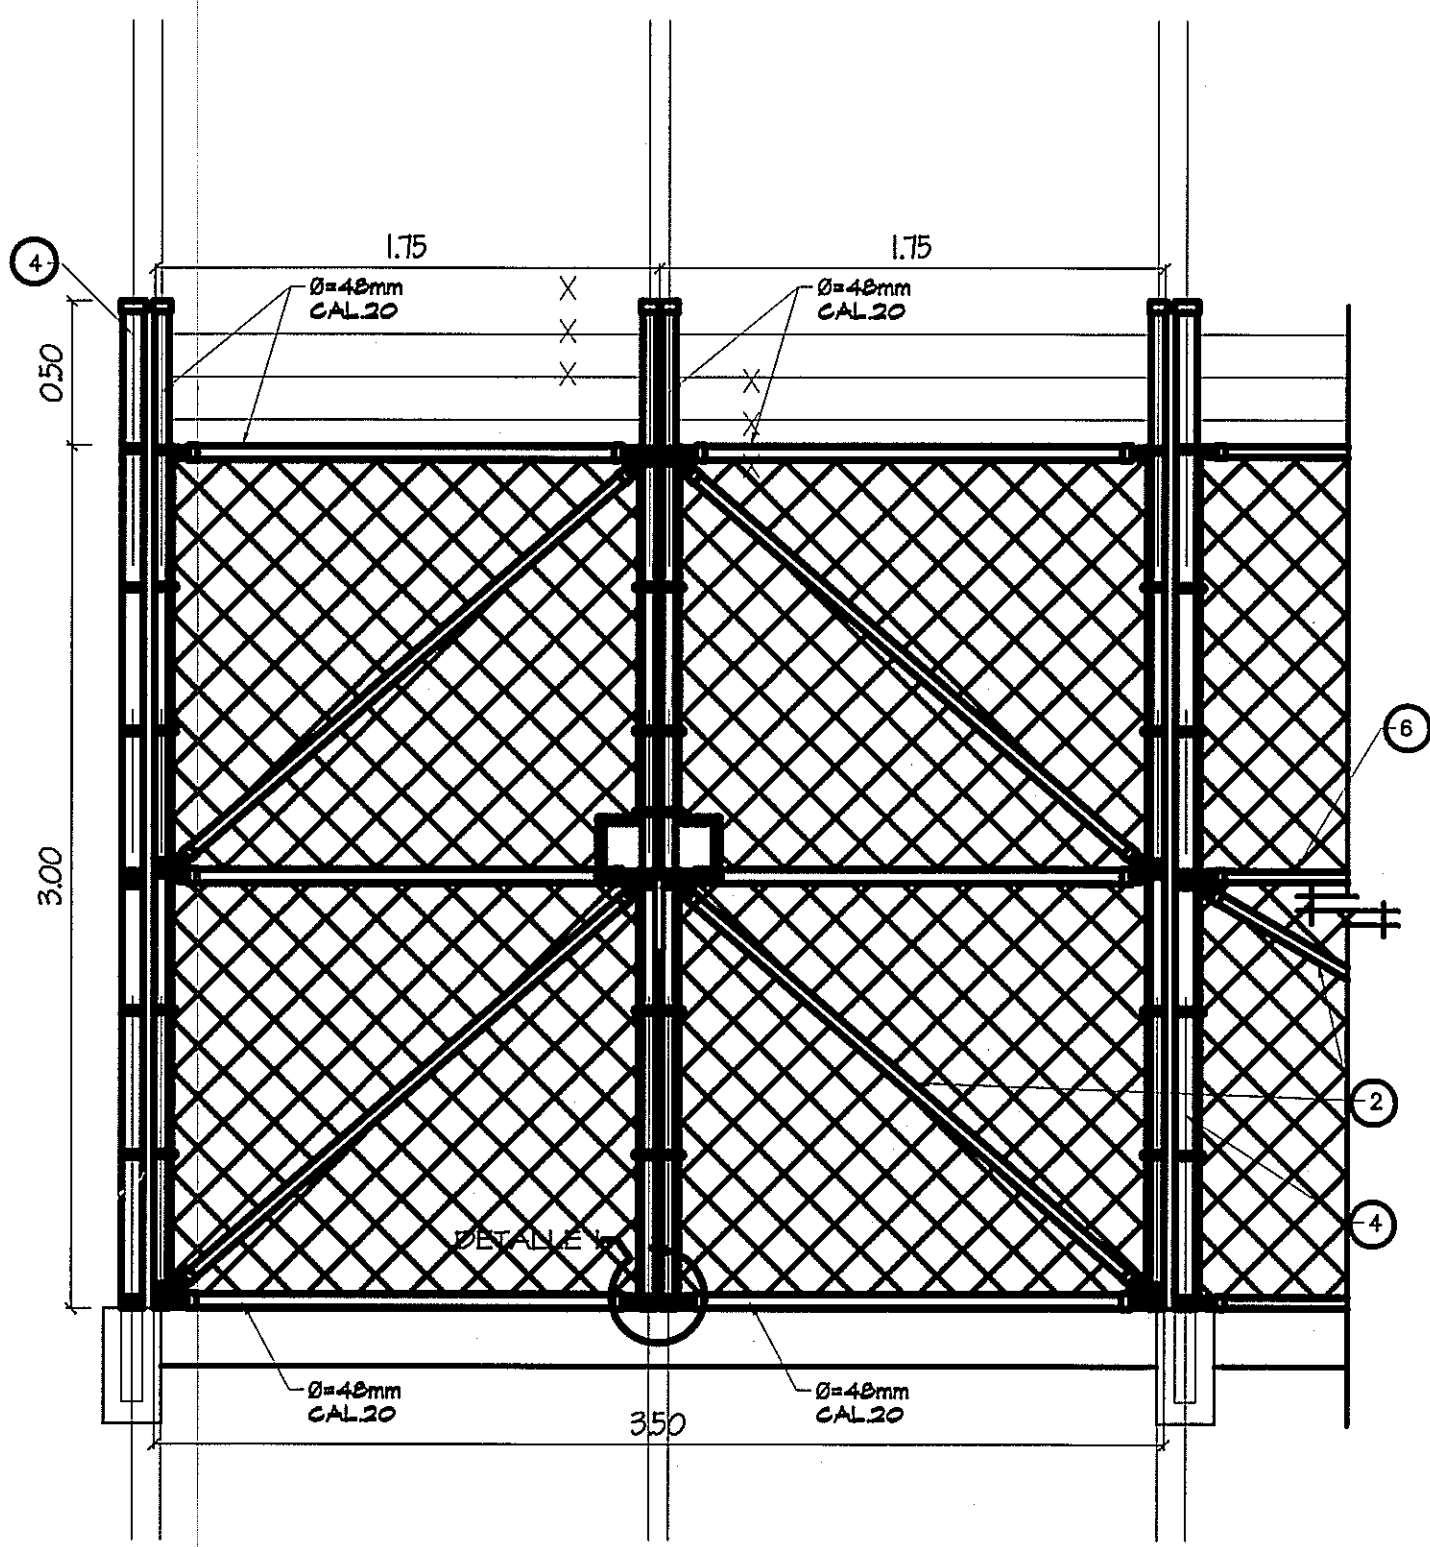

ALZADO PUERTA MALLA CICLONICA

CORTE 1'-1'
S/ ESC.

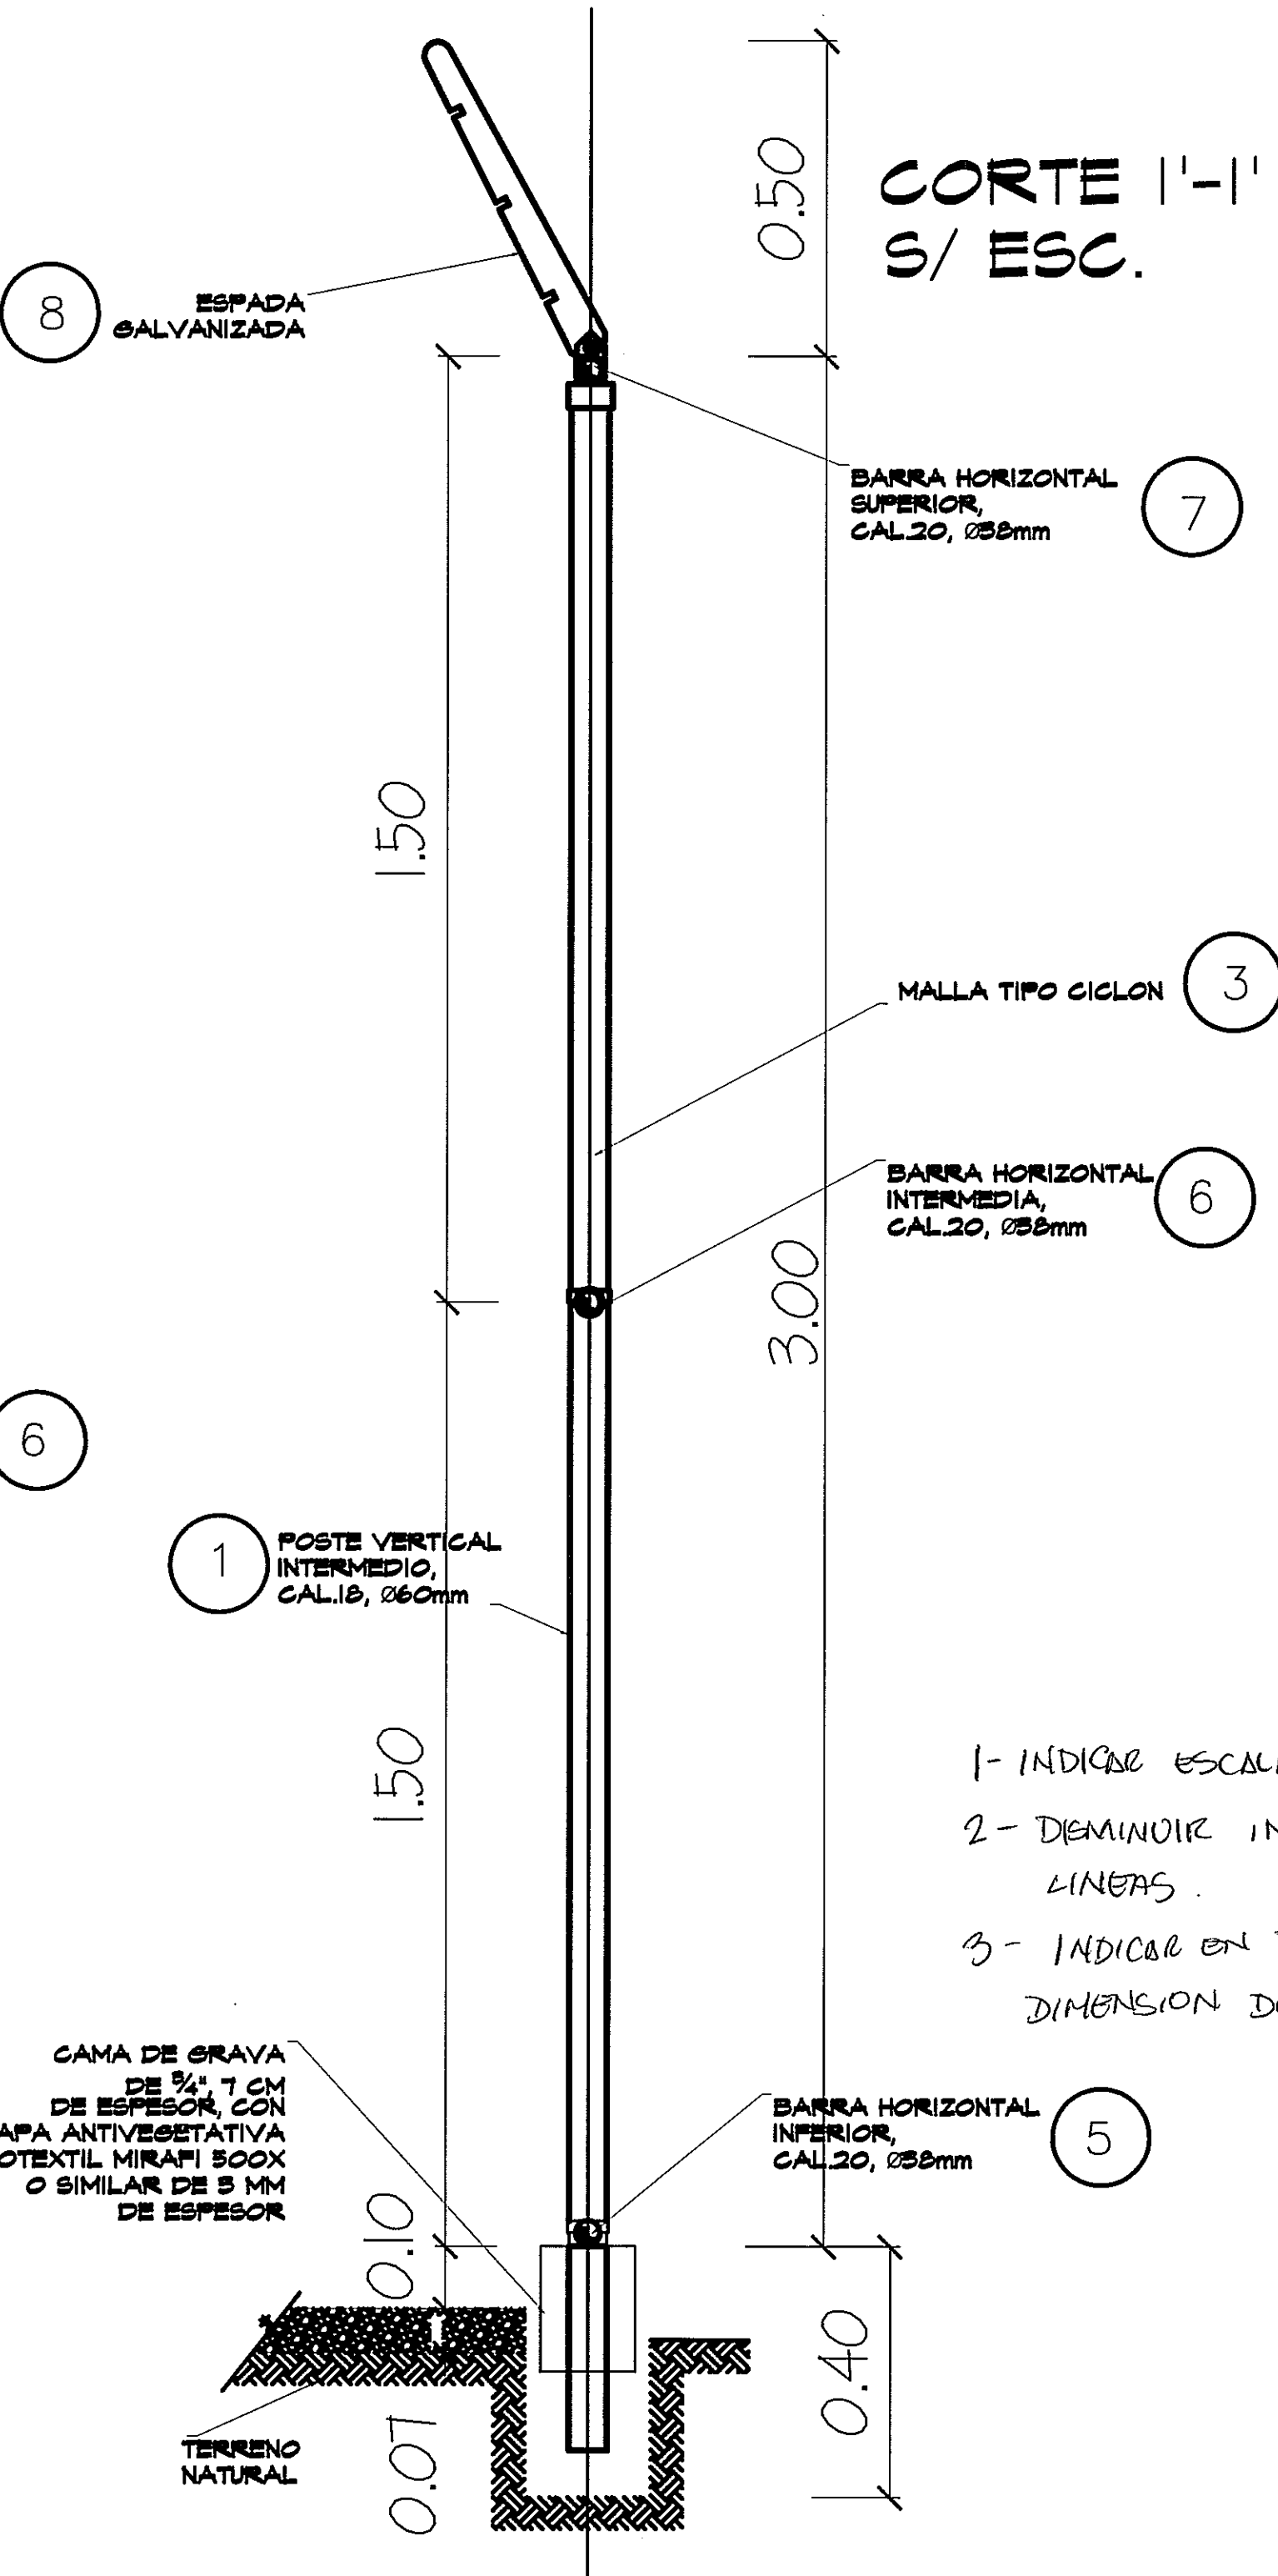

PASADOR GALV. DE PISO CON RESPALDO DE LAMINA CAL. 14 Y SOLERA COLONIAL C/PORTACANDADO Y ACERO CUADRADO DE 1/2" TAMAÑO GRANDE 40 cm #2


4- POSTE GALV. CAL. 18 Ø 2"

E-6013

CHAPLAN DE 3/4" PERIMETRAL

TUBO GALV. CAL. 18 DE Ø 5/8"

DETALLE 1
S/ ESC.

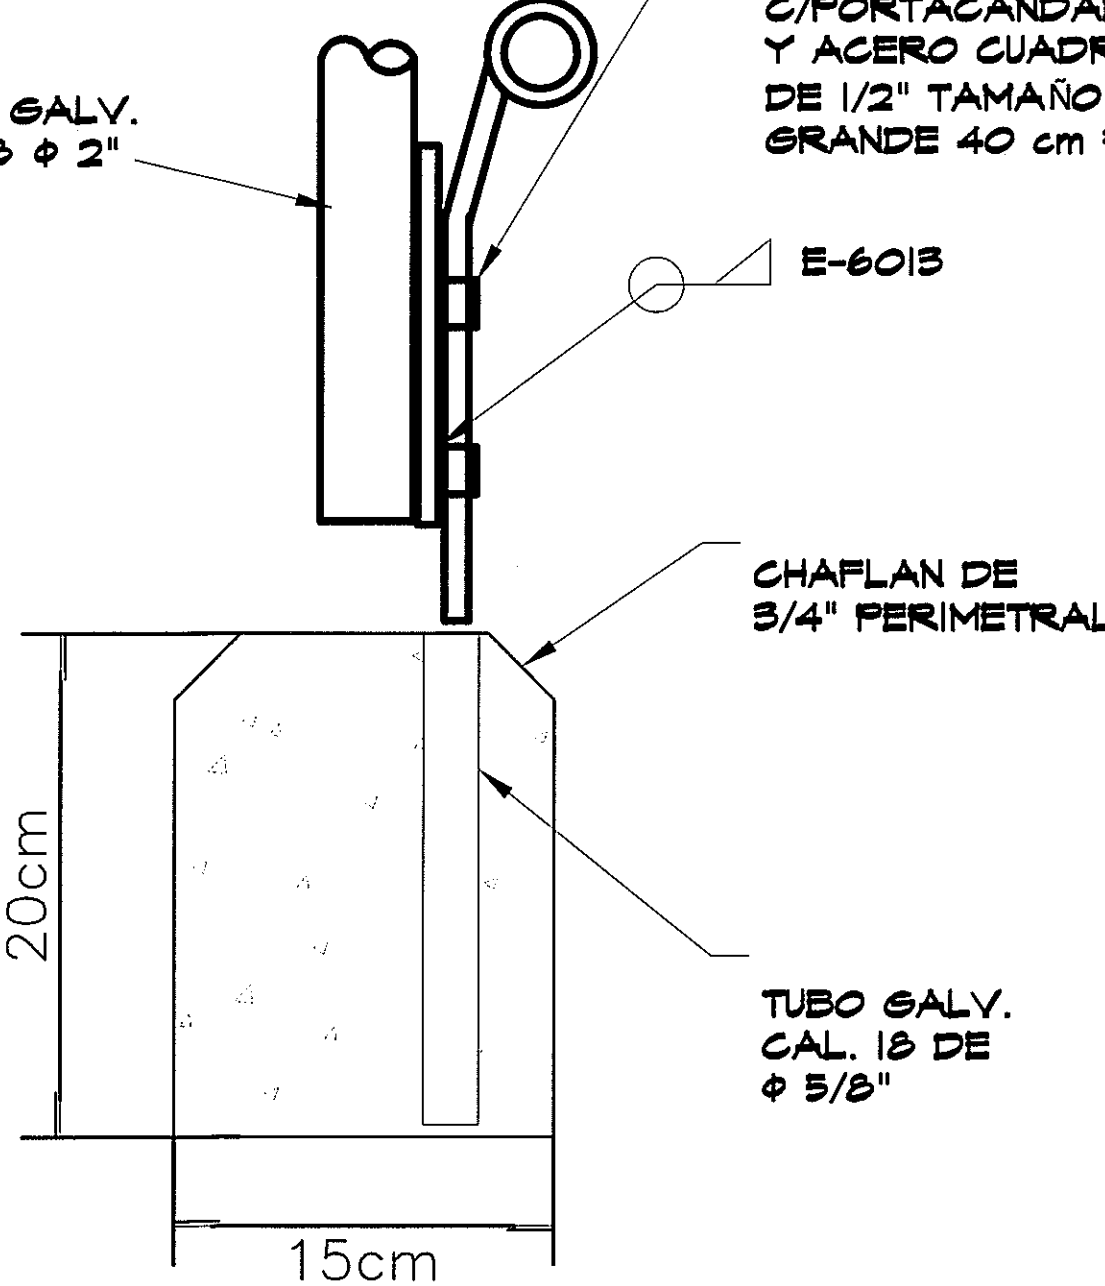


- 1- INDICAR ESCALA
- 2- DEMONSTRAR INTENSIDAD DE LINEAS
- 3- INDICAR EN PLANTA UBICACION Y DIMENSION DE CERCA



NOTA: TODO EL MOBILIARIO Y EQUIPOS (QUE NO SEAN PARTE INTEGRAL DE LOS SISTEMAS DISEÑADOS), QUE ESTEN INDICADOS EN ESTE PROYECTO SON UNA SUGERENCIA PARA EL DUEÑO Y NO ESTAN INCLUIDOS EN EL CONTRATO (N.I.C.)
PROHIBIDA LA REPRODUCCION TOTAL O PARCIAL, Y EL USO DE SU CONTENIDO SIN EL CONSENTIMIENTO DE SU AUTOR.

OLMEDO A. GOMEZ MARTINEZ
ARQUITECTO
LICENCIADO No. 2005-001-103
Ley 16 del 26 de Enero de 1989
Junta Técnica de Ingeniería y Arquitectura

Revision No.	FECHA
REVISION 1	23-AGO-2012
REVISION 2	11-SEPT-2012
REVISION 3	08-OCT-2012
REVISION 4	26-OCT-2012
REVISION 5	20-DIC-2012
REVISION 6	06-MAY-2013

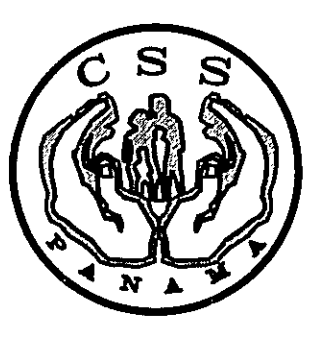

DIRECCION NACIONAL DE INFRAESTRUCTURA Y SERVICIOS DE APOYO (DINSA)

PROYECTO:
CONSTRUCCION DE NUEVO EDIFICIO INSTITUCIONAL
POLICLINICA DR. MANUEL DE JESUS ROJAS
PROPIEDAD DE LA CAJA DEL SEGURO SOCIAL DE PANAMA
UBICADO EN LA URB. VILLA MONICA, CARRETERA INTERAMERICANA
DISTRITO DE AGUADULCE, PROV. DE COCLE, REPUBLICA DE PANAMA

DISEÑO ARQUITECTONICO:
ARO. OLMEDO GOMEZ/SERTA
ESTRUCTURA:
ING. JUAN RAUL DIAZ
ELECTRICIDAD:
ING. MANUEL PADILLA
SISTEMAS ESPECIALES:
ING. DORANSE HURTADO
PLUMERIA:
M.P. HECTOR HASSELL
AIRE ACONDICIONADO:
ING. OSVALDO ADAMES
OBRAS MEDICAS:
ING. VICENTE PEÑALOZA

REVISION:
ARO. OLMEDO GOMEZ
REVISION:
SERTA
DESARROLLO:
SERTA
FECHA:
2012
PROYECTO No.
2012-DES-014
HOJA No.
10

riva s.a.
S.A.I.C.F.A.

AR-05D