

PLANO AMPLIACION DE PUERTAS
S/ESC.

DETALLES GENERALES DE PUERTAS

PUERTA DE MADERA

MARCO:

Simple contacto.
Metal calibre N18, con 2 manos de antioxido
Esmalte sintético color a definir

HOJA:

Simple contacto
de entramado de madera con plywood de
1/4" de espesor en ambas caras, revestidas
en plastico laminado de 1,2 mm de espesor
color a definir

MURO


0.10

FERRETERIA:


Bisagras a munición 4 arandelas, bronce platil
Picaporte doble balancin.

CERRADURA:


Cerradura comun, marca y modelo a definir.

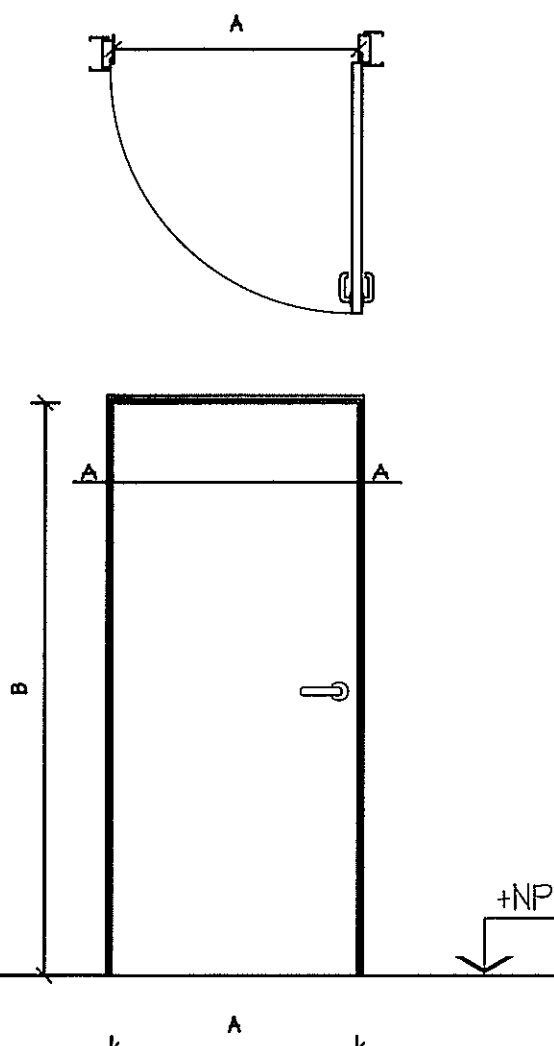


DETALLE DE REFUERZO DE PUERTAS
S/ESC.

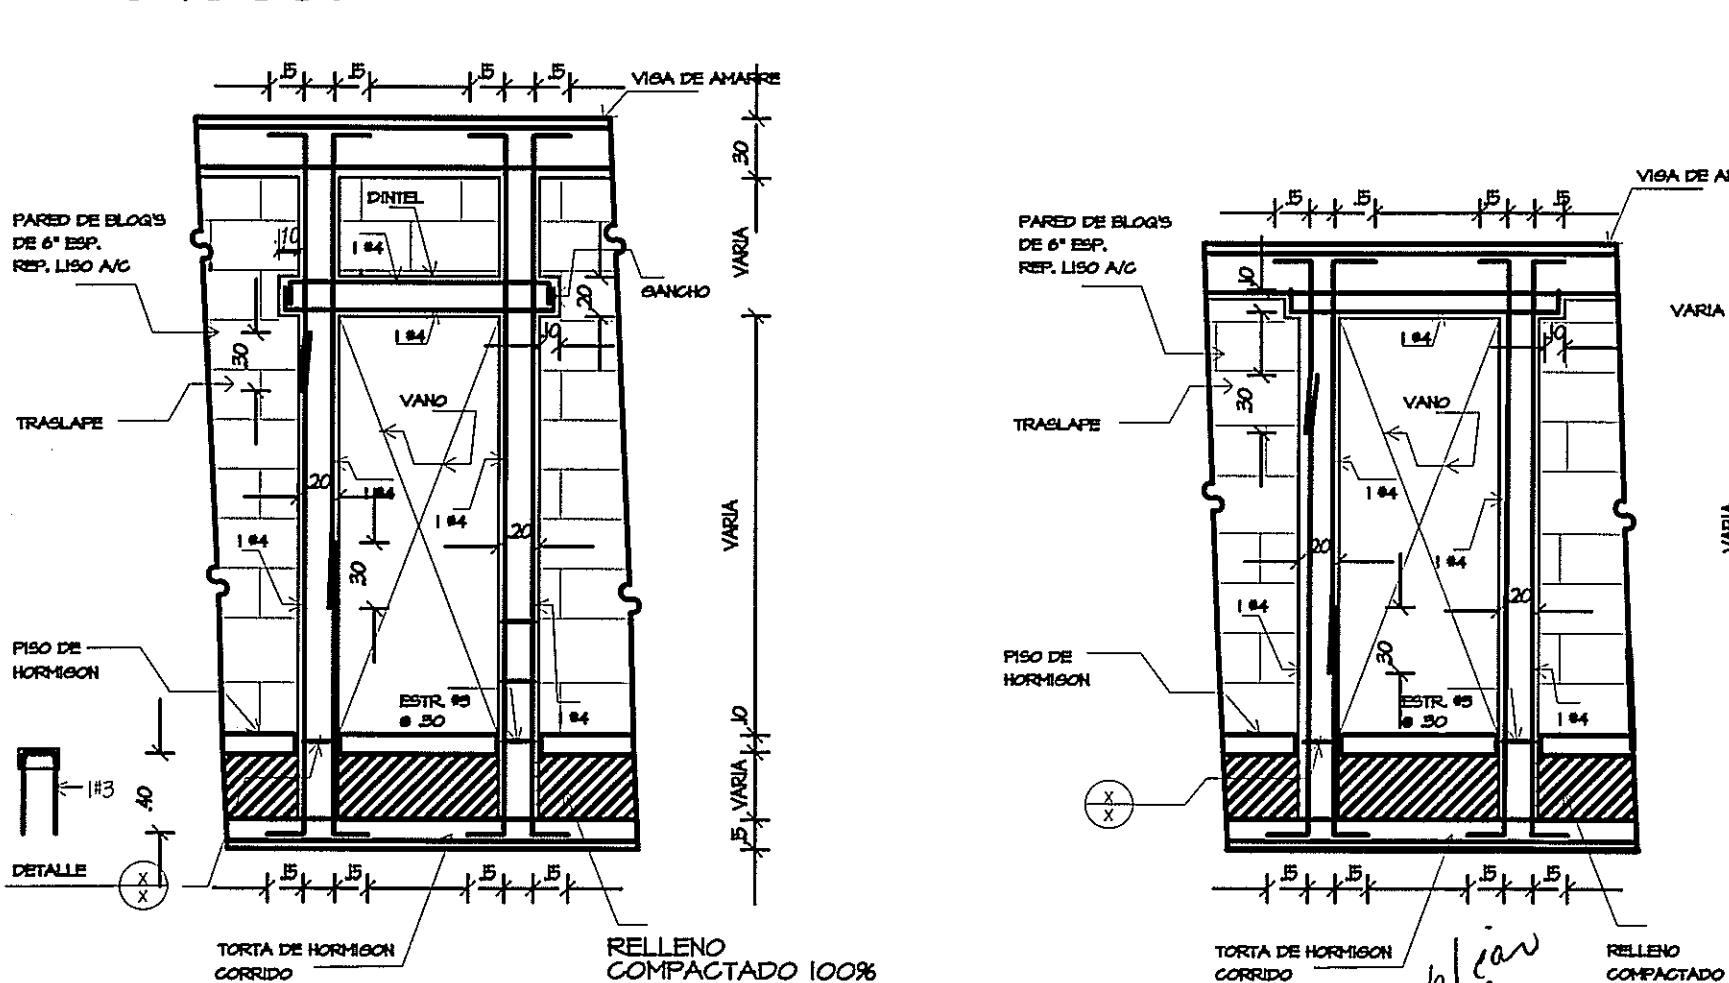

REFUERZO ALREDEDOR DE PUERTAS

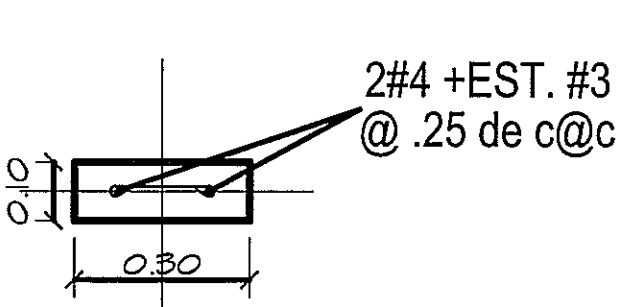

COLUMNA DE AMARRE
ESC. 1-10

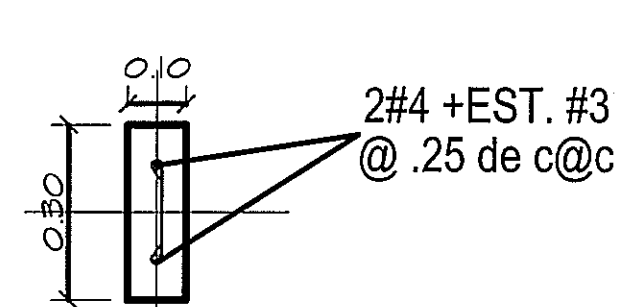

VIGA DE AMARRE
ESC. 1-10

PUERTA METALICA

MARCO:

MARCOS INTEGRALES DE ACERO GALVANIZADO TIPO HOPSA

HOJA:


LAMINAS DE ACERO GALV.
CALIBRE 18 CON REFUERZOS INTERNOS;
RELLENO DE AISLANTE DE FIBRA DE VIDRIO
DE ALTA RESISTENCIA TERMICA; PROBADAS
DE ACUERDO CON LA NORMA
UL 10B; PINTURA BASE EPÓXICA
ANTICORROSIVA;
PRECOLGADA

MURO


0.10

CERRADURA

Cerradura de seguridad, marca y modelo a definir.

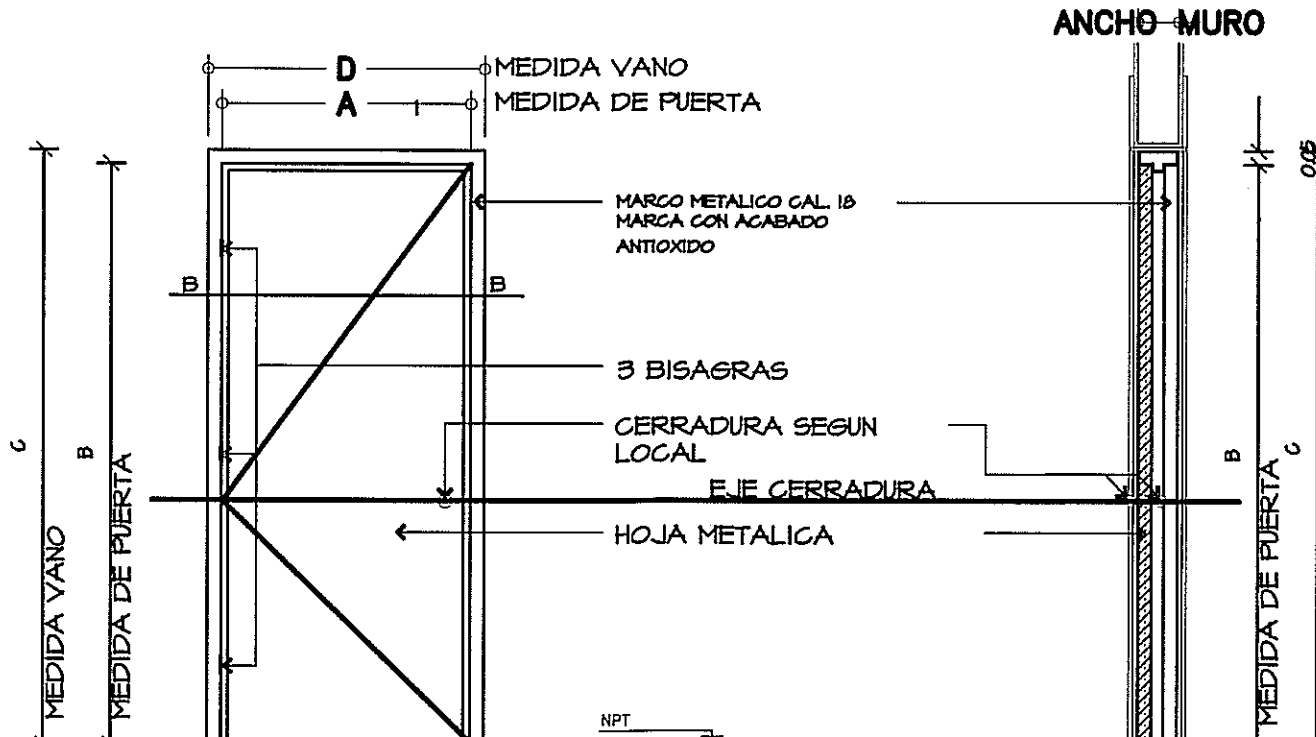

AMPLIACION DETALLE A-A
S/ESC.

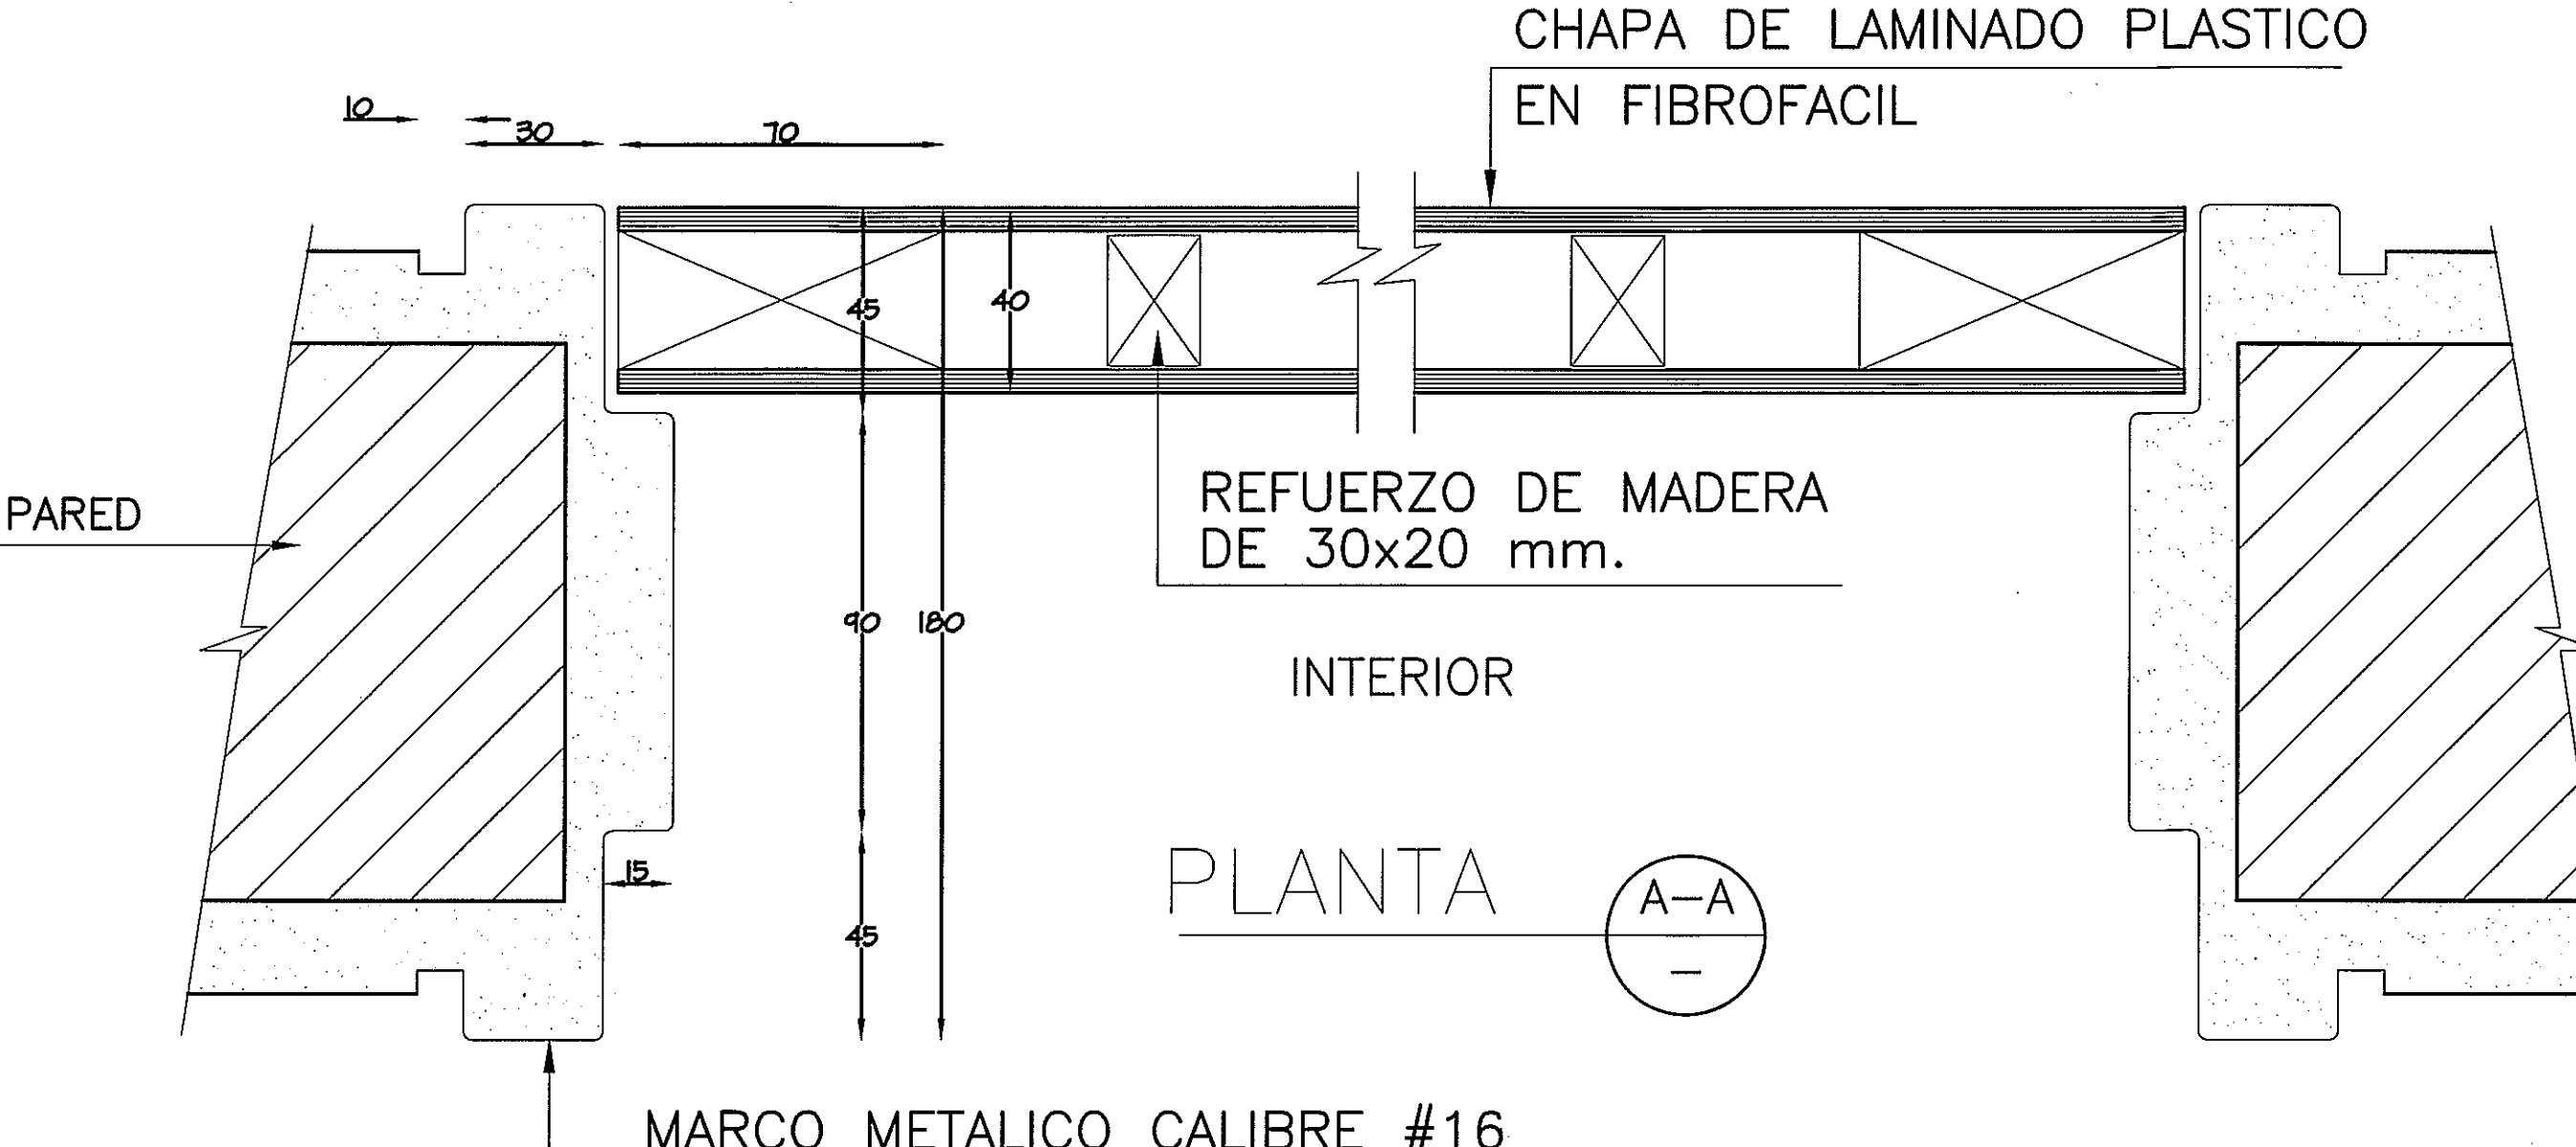


CHAPA DE LAMINADO PLASTICO
EN FIBROFACIL

REFUERZO DE MADERA
DE 30x20 mm.

INTERIOR

PLANTA

MARCO METALICO CALIBRE #16

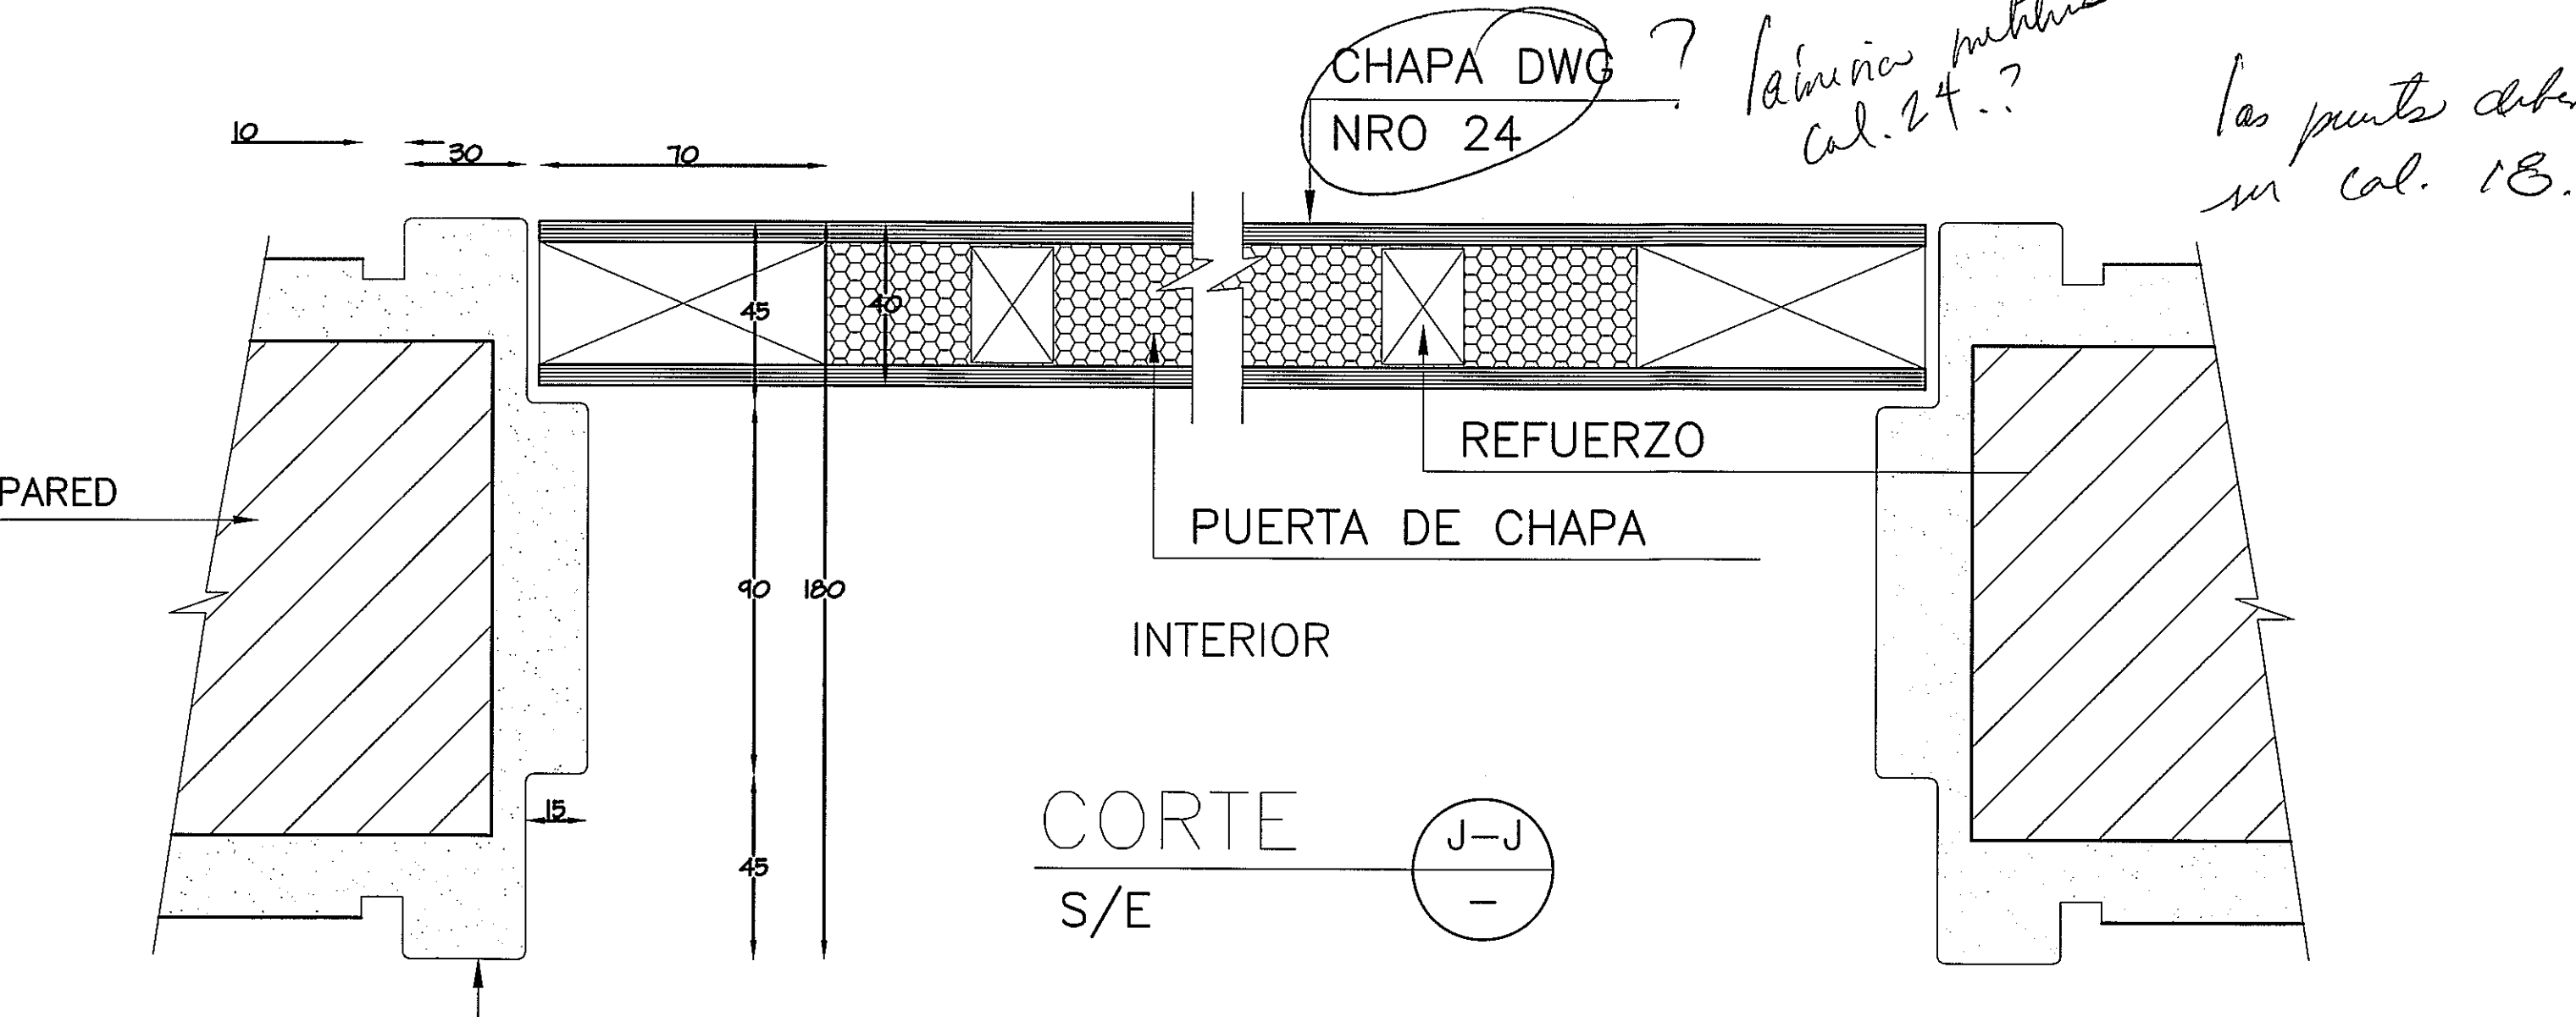

CHAPA DWG ?
NRO 24

REFUERZO

PUERTA DE CHAPA

INTERIOR


CORTE
S/E

MARCO METALICO CALIBRE #18

PROHIBIDA LA REPRODUCCION TOTAL O PARCIAL, Y EL USO DE SU CONTENIDO SIN EL CONSENTIMIENTO DE SU AUTOR.

OLMEDO A. GOMEZ MARTINEZ
ARQUITECTO
C.C. 103
Ley 18 de 1995
Jefe Técnico de Ingeniería y Arquitectura

Revision No.	FECHA
REVISION 1	23-OCT-2012
REVISION 2	17-SEPT-2012
REVISION 3	08-OCT-2012
REVISION 4	26-OCT-2012
REVISION 5	20-DIC-2012
REVISION 6	06-MAY-2013

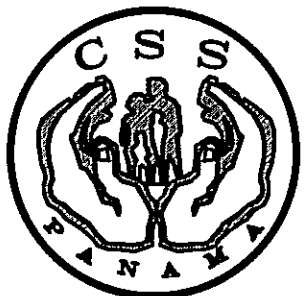

DIRECCION NACIONAL DE
INFRAESTRUCTURA Y SERVICIOS
DE APOYO (DINSA)

JEFE DE
DEPARTAMENTO

DIRECTOR DE
INGENIERIA Y ARQUITECTURA

PROYECTO:
CONSTRUCCION DE NUEVO EDIFICIO INSTITUCIONAL
POLICLINICA DR. MANUEL DE JESUS ROJAS
PROPIEDAD DE LA CAJA DEL SEGURO SOCIAL DE PANAMA
UBICADO EN LA URB. VILLA MONICA, CARRETERA INTERAMERICANA
DISTRITO DE AGUADULCE, PROV. DE COCLE, REPUBLICA DE PANAMA

DIRECTOR DE OBRAS Y CONSTRUCCIONES MUNICIPALES
AMPLIACION DE PUERTAS

DISEÑO ARQUITECTONICO:
ARG. OLMEDO GOMEZ/SERTA
ESTRUCTURA:
ING. JUAN RAUL DIAZ
ELECTRICIDAD:
ING. MANUEL PADILLA
SISTEMAS ESPECIALES:
ING. DORANSE HURTADO
PLOMERIA:
M.P. HECTOR HASSELL
AIRE ACONDICIONADO:
ING. OSVALDO ADAMES
GASES MEDICOS:
ING. VICENTE PEÑALOZA

riva s.a.

S.A.I.I.C.F.A.

AR-25

REVISION:
ARG. OLMEDO GOMEZ
REVISION:
SERTA
DESARROLLO:
SERTA
FECHA:
2012
PROYECTO No.
2012-DES-014
HOJA No.
92