

MATERIAL DE PARED - ?

PAREDES REVESTIDAS
CON REPELLO LISO
PINTADAS
COLOR BLANCO


PANEL LOSA DE
CONCRETO CON
POLIESTIRENO EXPANDIDO

PAREDES REVESTIDAS
CON REPELLO LISO
PINTADAS
COLOR BLANCO

ELEVACION FRONTAL

SECCION TRANSVERSAL

SECCION LONGITUDINAL

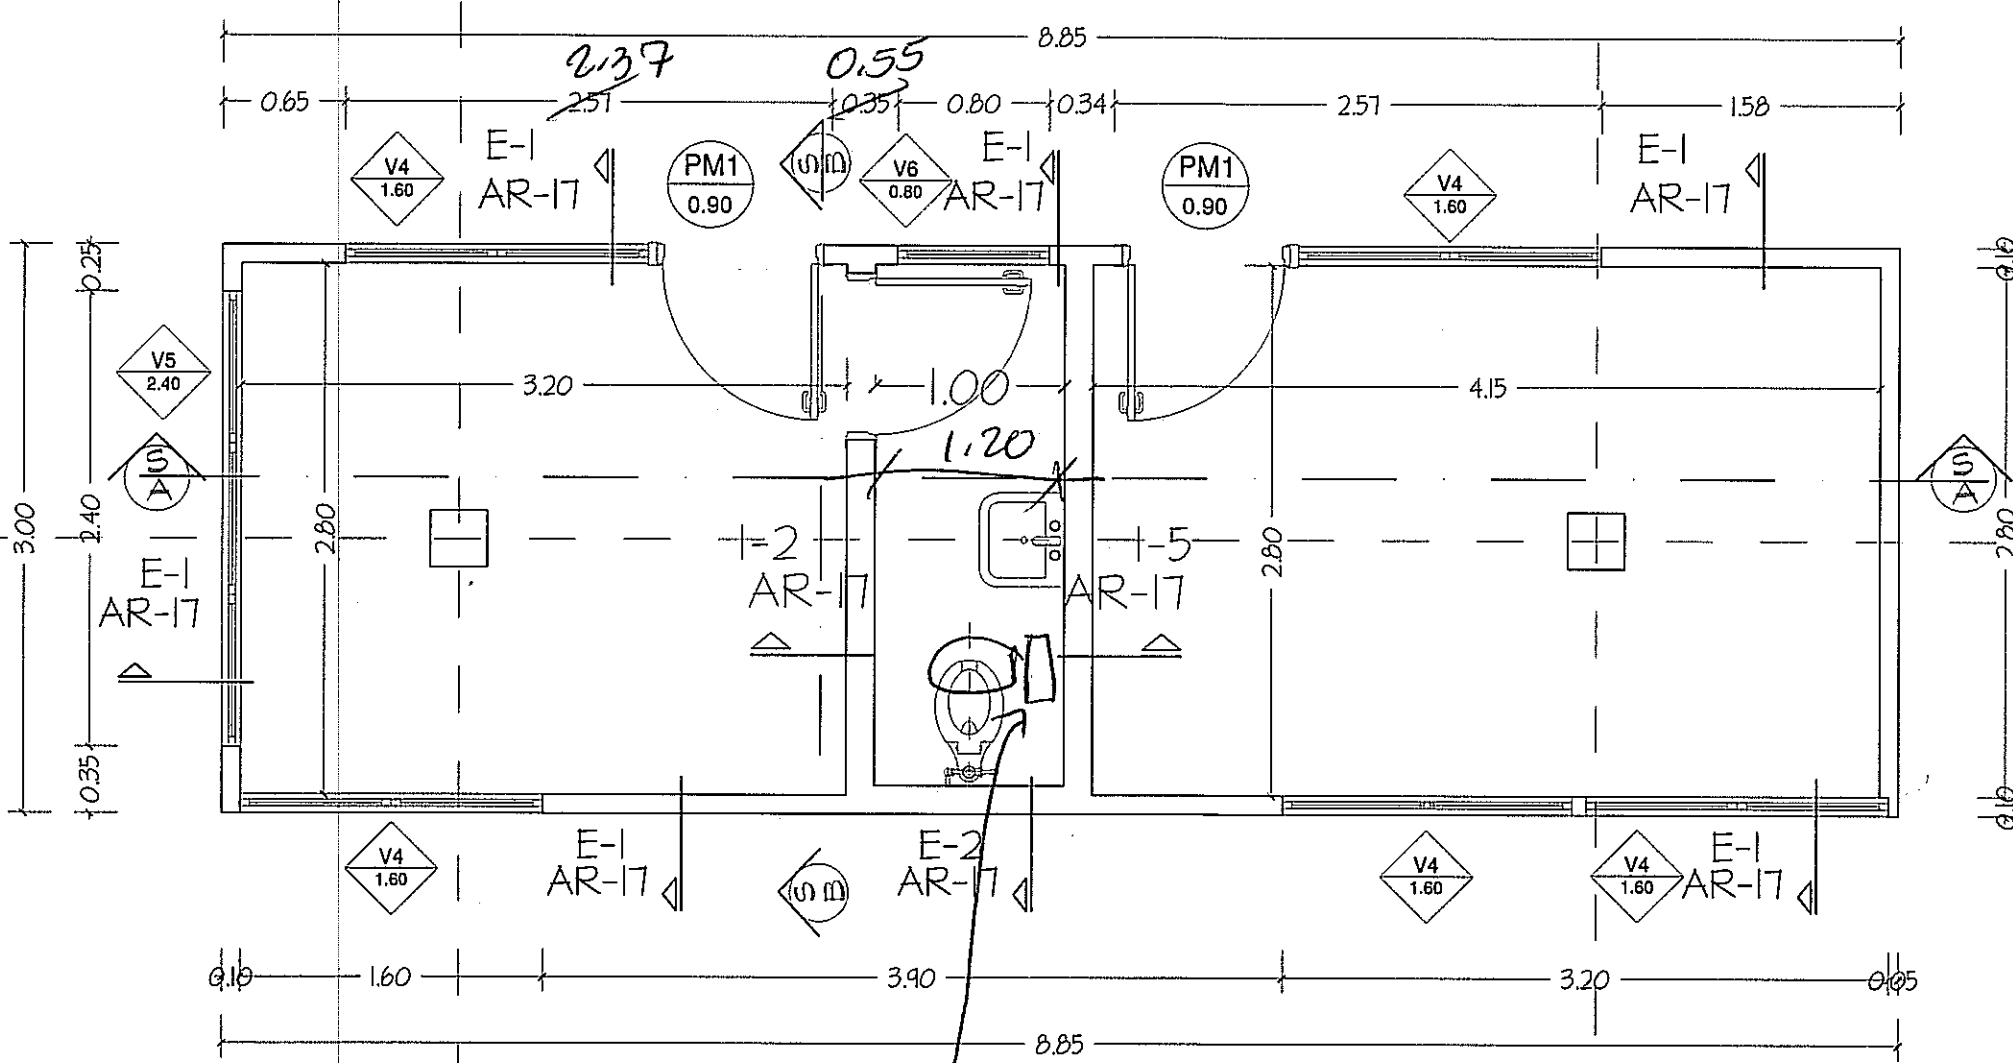

PLANTA AMPLIACION 1

- Utilizar mismo bloque de nodos, y reubicarlo
- Ancho mínimo de serv. sanitario 1.20.

PLANTA AMPLIACION: CUARTO DE POLICIA Y OFICINA CONDUCTORES
ESCALA: 1/40

ELEVACION

ELEVACION FRONTAL

ELEVACION


ELEVACION POSTERIOR

SECCION TRANSVERSAL

PLANTA AMPLIACION 2


FACHADAS DE GARITA
ESCALA: 1/40

GUIA DE AMPLIACIONES POR ZONAS
ESCALA: 1/800

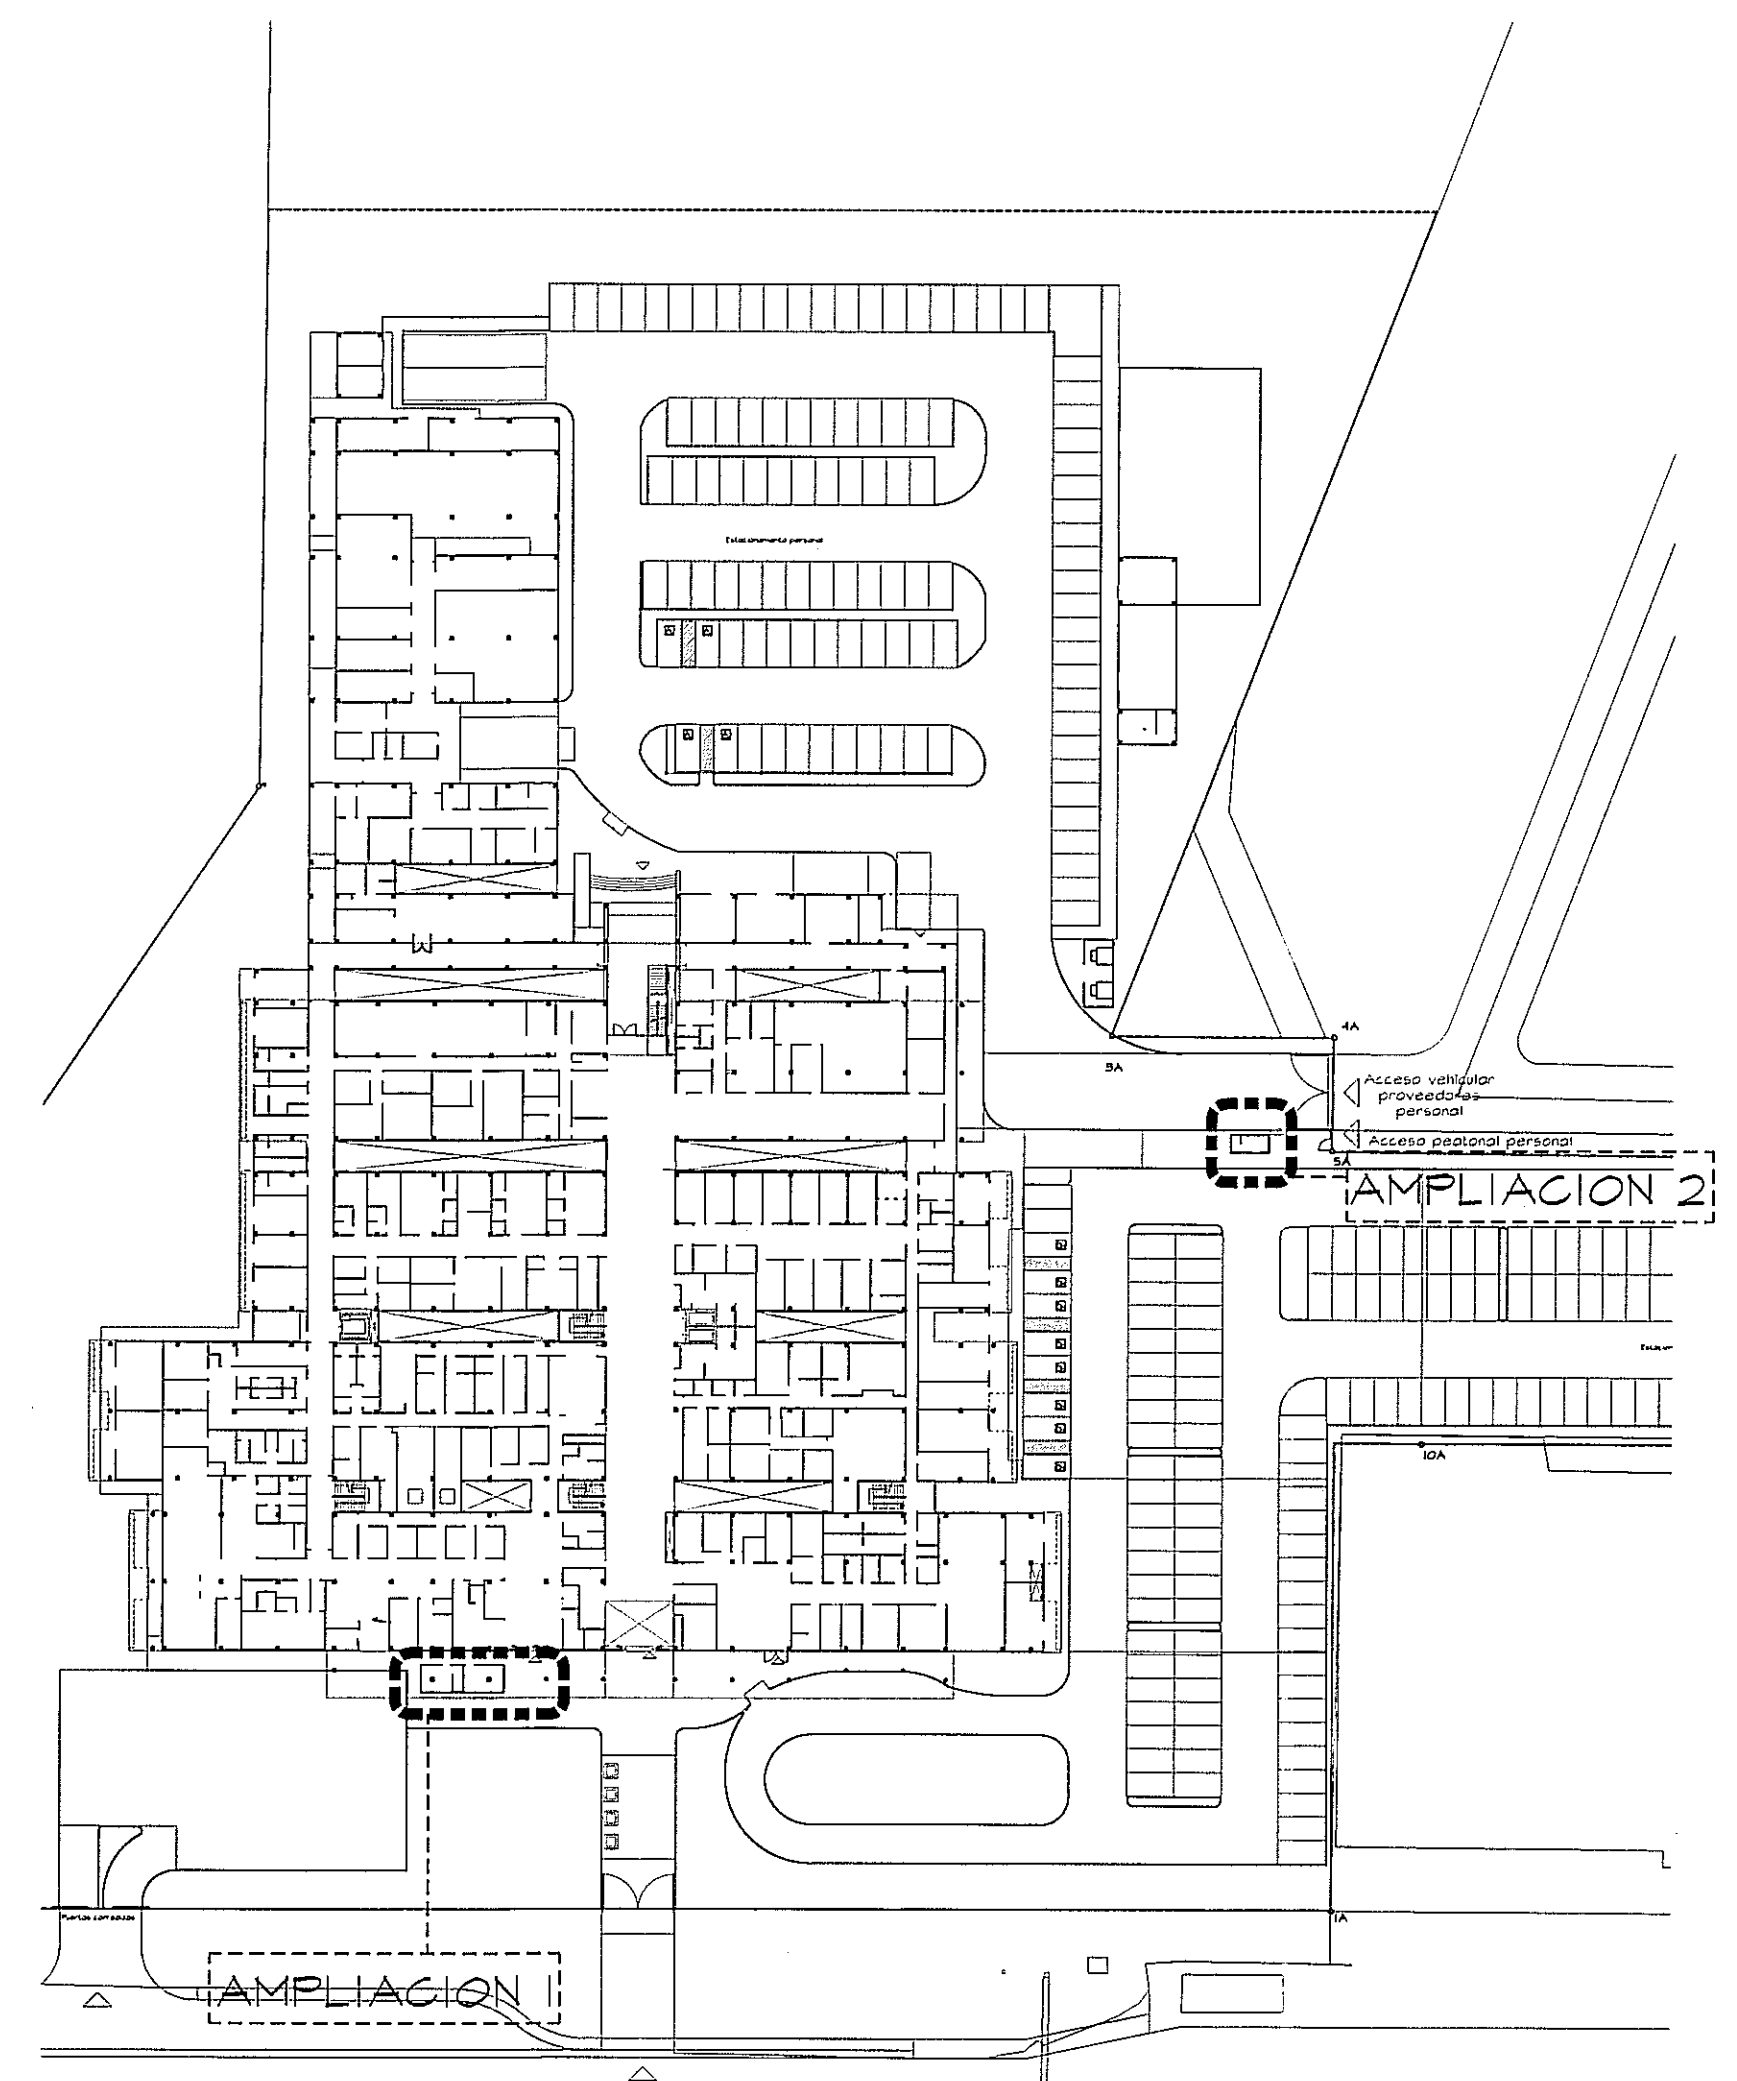


NOTA: TODO EL MOBILIARIO Y EQUIPOS (QUE NO SEAN PARTE INTEGRAL DE LOS SISTEMAS DISEÑADOS), QUE ESTEN INDICADOS EN ESTE PROYECTO SON UNA SUGERENCIA PARA EL DUEÑO Y NO ESTAN INCLUIDOS EN EL CONTRATO (N.I.C.)

PROHIBIDA LA REPRODUCCION TOTAL O PARCIAL, Y EL USO DE SU CONTENIDO SIN EL CONSENTIMIENTO DE SU AUTOR.

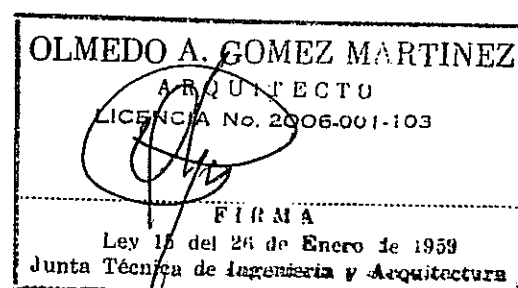

Revision No.	FECHA
REVISION 1	23-AGO-2012
REVISION 2	17-SEPT-2012
REVISION 3	08-OCT-2012
REVISION 4	26-OCT-2012
REVISION 5	20-DIC-2012
REVISION 6	06-MAY-2013

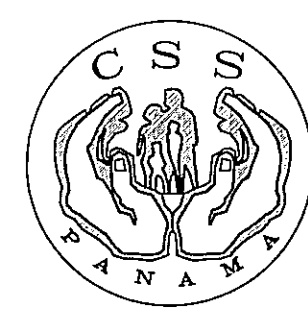

6/14/13

DIRECCION NACIONAL DE
INFRAESTRUCTURA Y SERVICIOS
DE APOYO (DNISA)

PROYECTO:
CONSTRUCCION DE NUEVO EDIFICIO INSTITUCIONAL
POLICLINICA DR. MANUEL DE JESUS ROJAS
PROPIEDAD DE LA CAJA DEL SEGURO SOCIAL DE PANAMA
UBICADO EN LA URB. VILLA MONICA, CARRETERA INTERAMERICANA
DISTRITO DE AGUADULCE, PROV. DE COCLE, REPUBLICA DE PANAMA

DISEÑO ARQUITECTONICO:
ARQ. OLMEDO GOMEZ/SERTA
ESTRUCTURA:
ING. JUAN RAUL DIAZ
ELECTRICIDAD:
ING. MANUEL PADILLA
SISTEMAS ESPECIALES:
ING. DORANSE HURTADO

PLUMERIA:
M.P. HECTOR HASSELL
AIRE ACONDICIONADO:
ING. OSVALDO ADAMES
GASES MEDICOS:
ING. VICENTE PERALDOZA

reva s.a.
S.A.I.C.F.A.

AR-06

REVISION:
ARQ. OLMEDO GOMEZ
REVISION:
SERTA
DESARROLLO:
SERTA
FECHA:
2012
PROYECTO No.
2012-DES-014

HOJA No.
11