



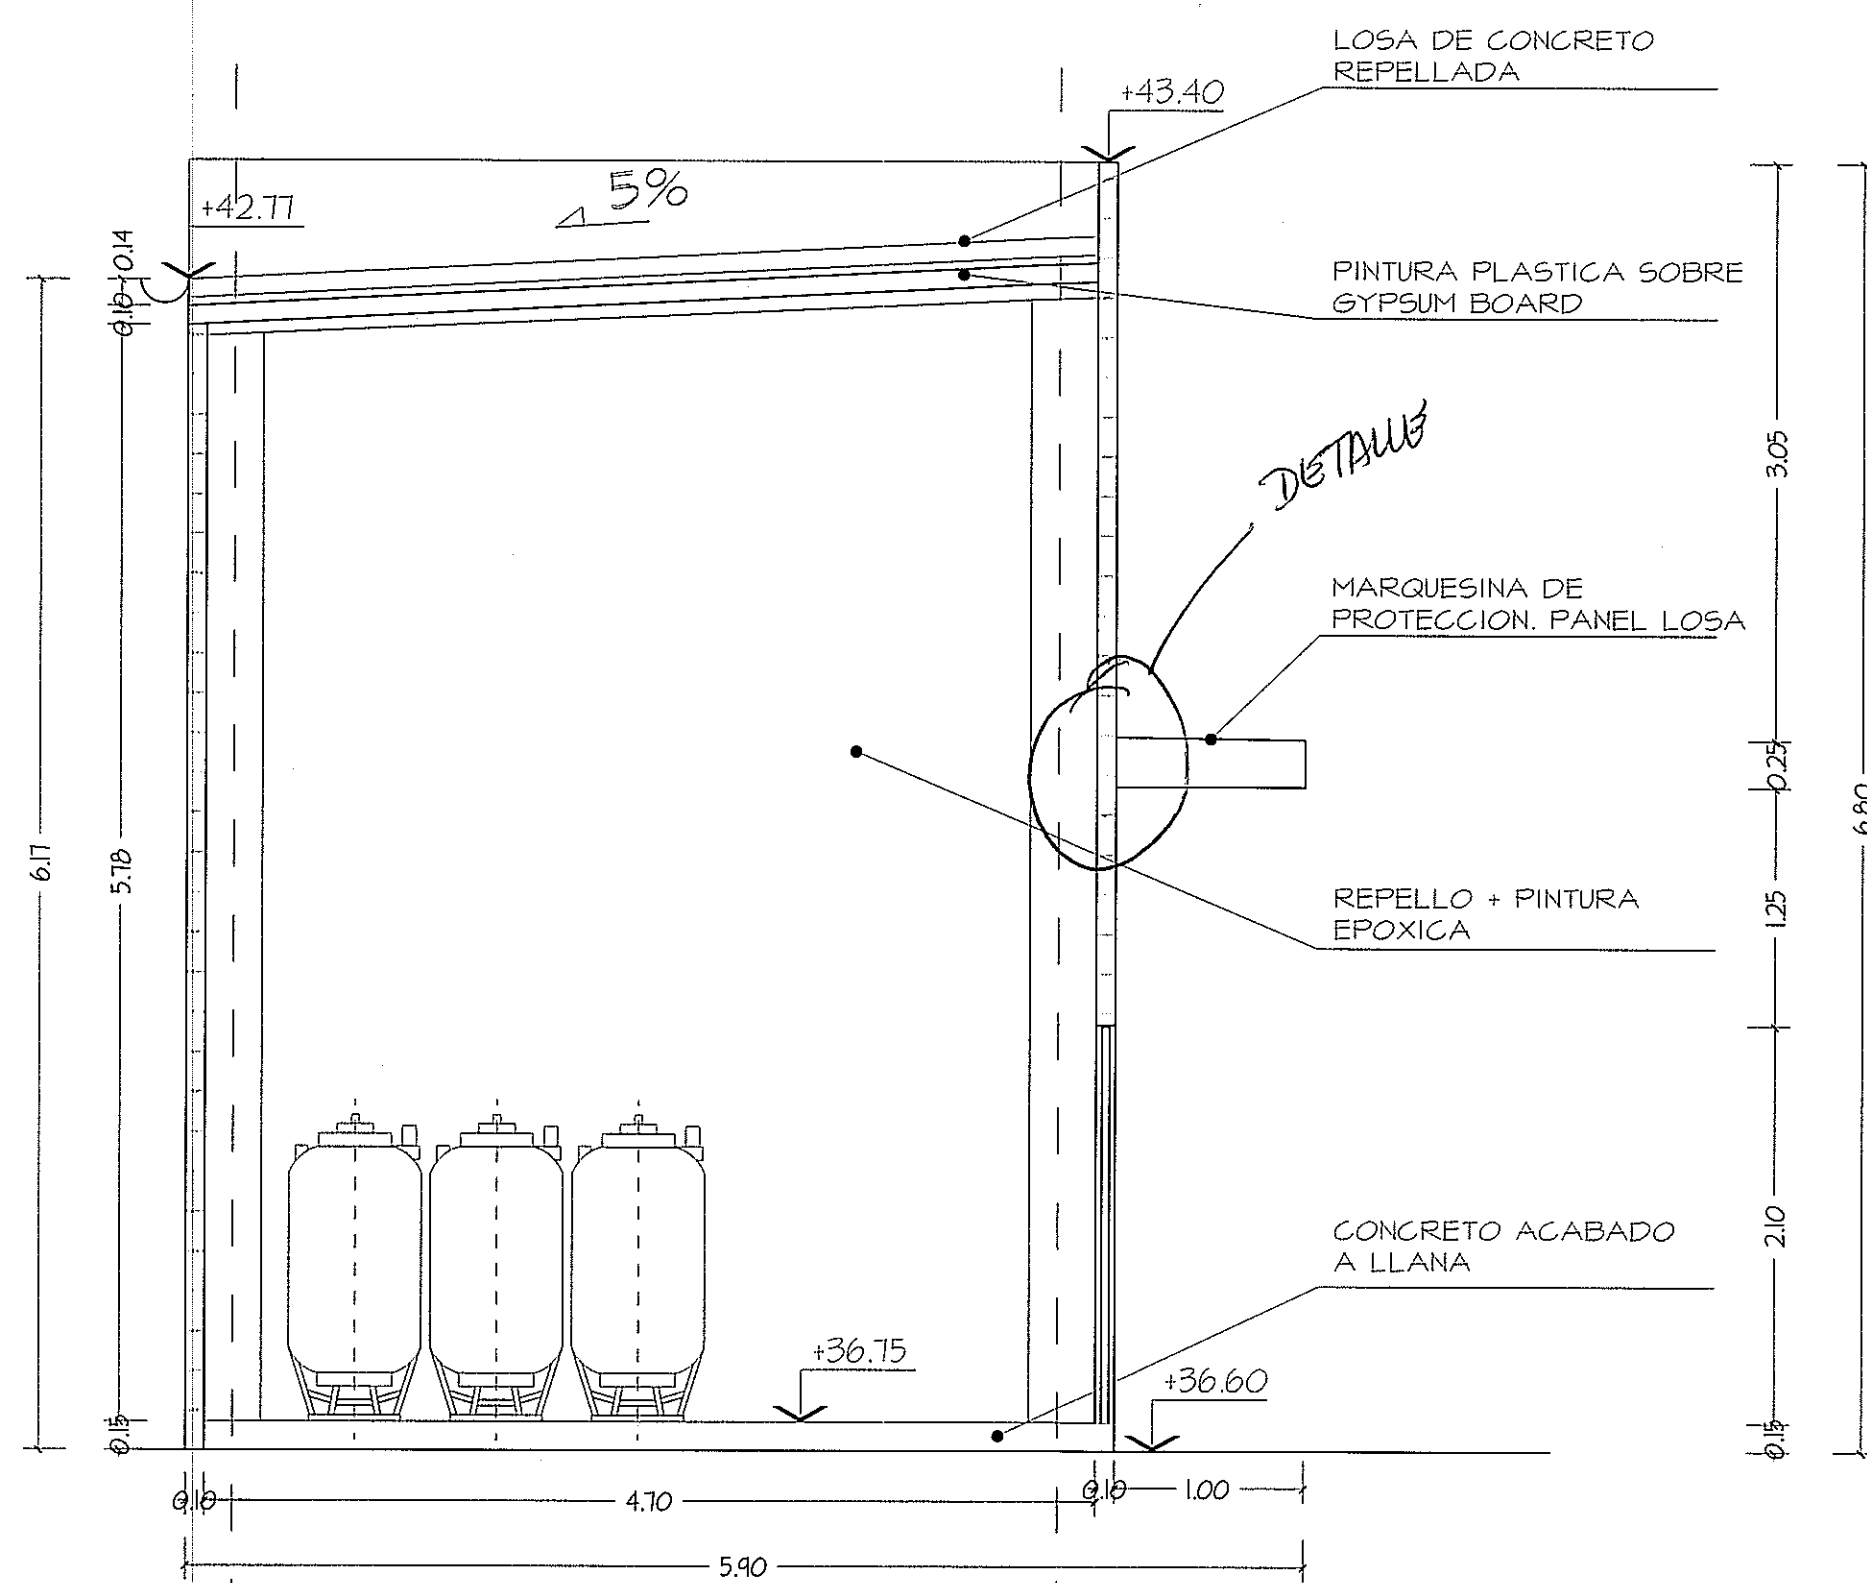


SECCION A-A

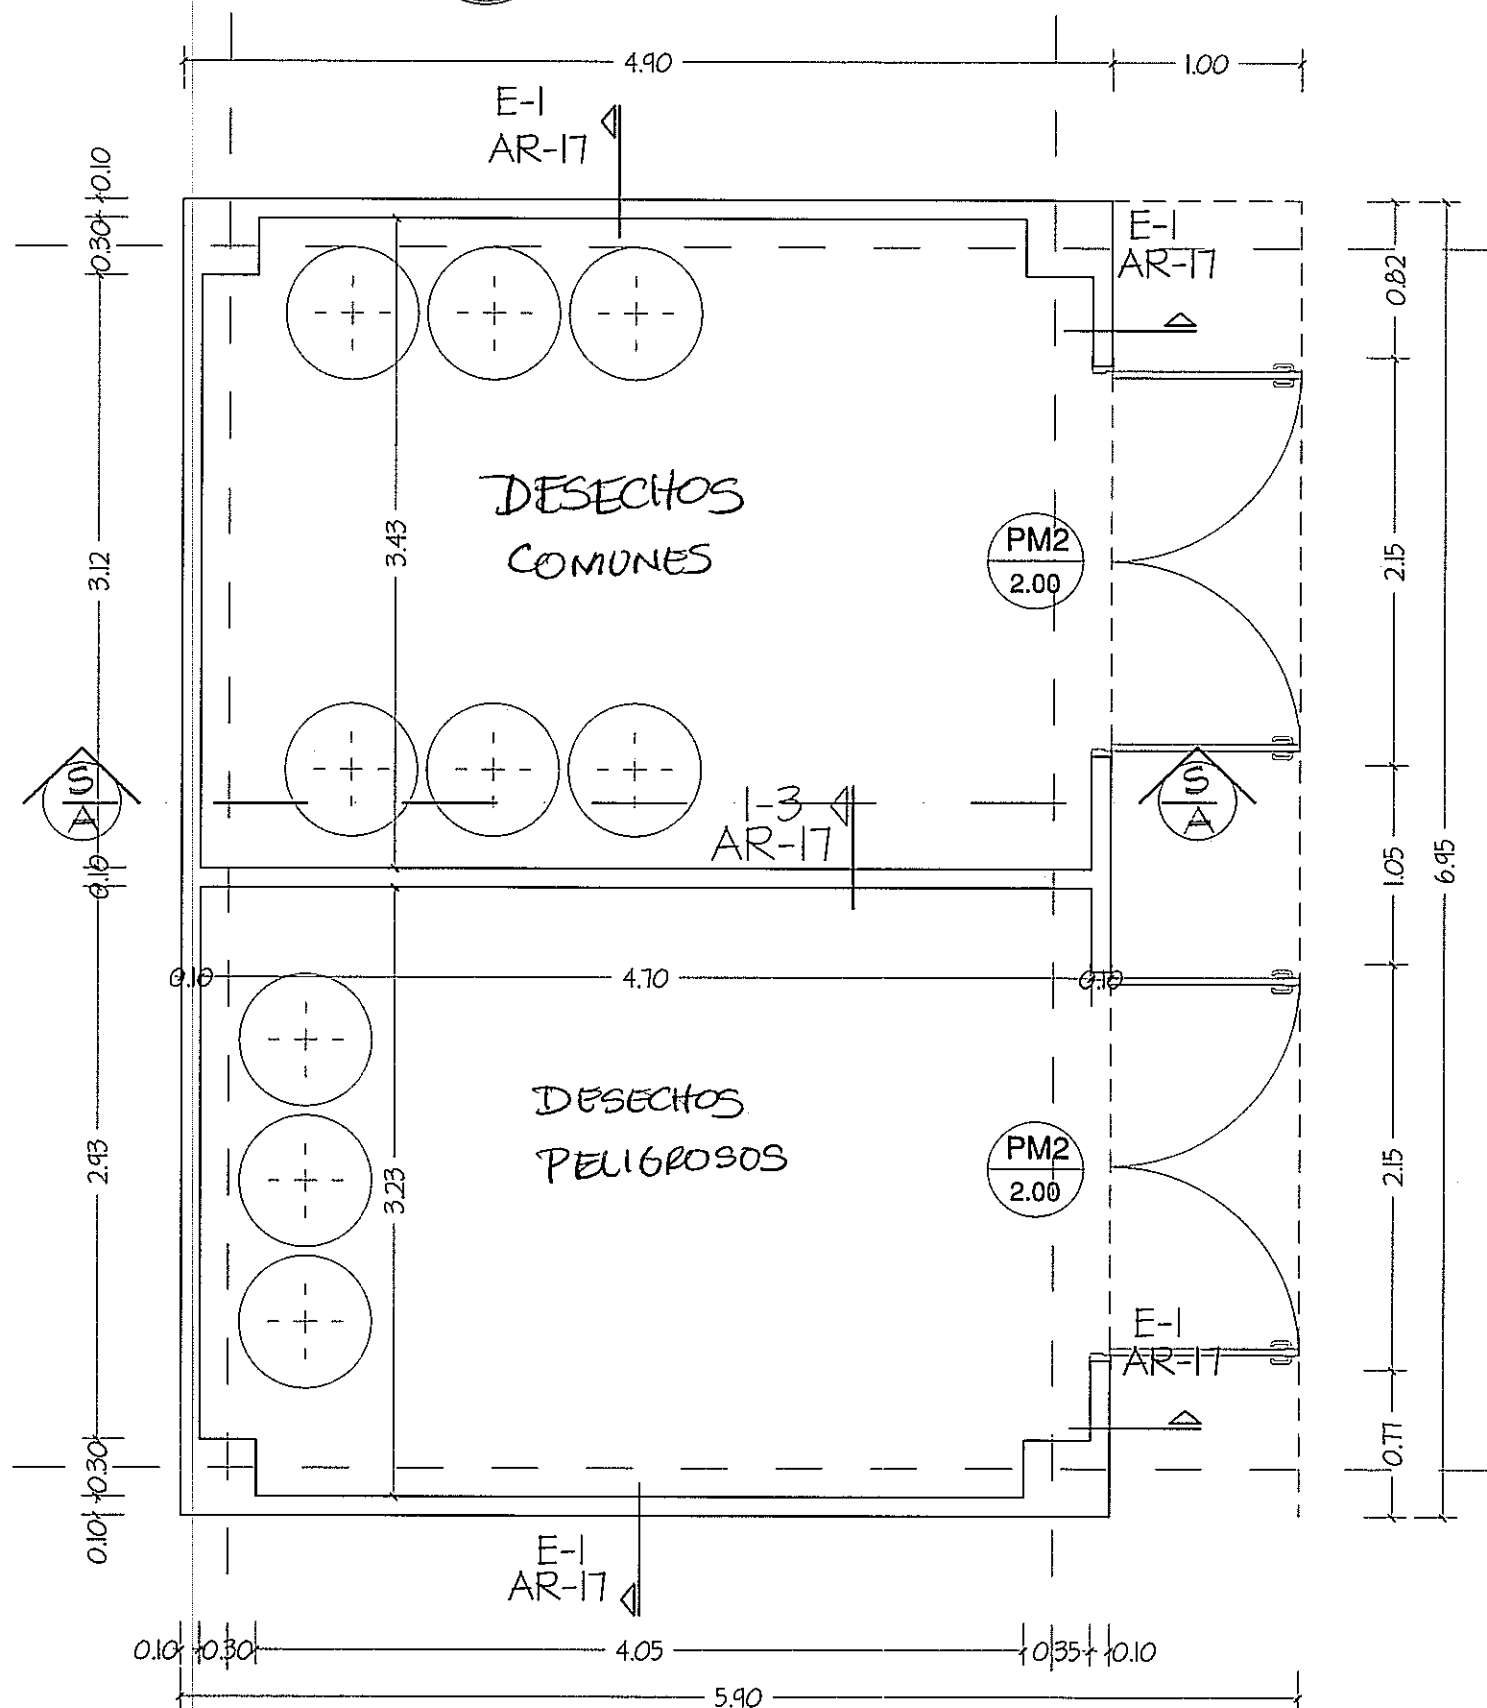


PLANTA

AMPLIACION 1: TINAQUERA  
ESCALA: - 1/40

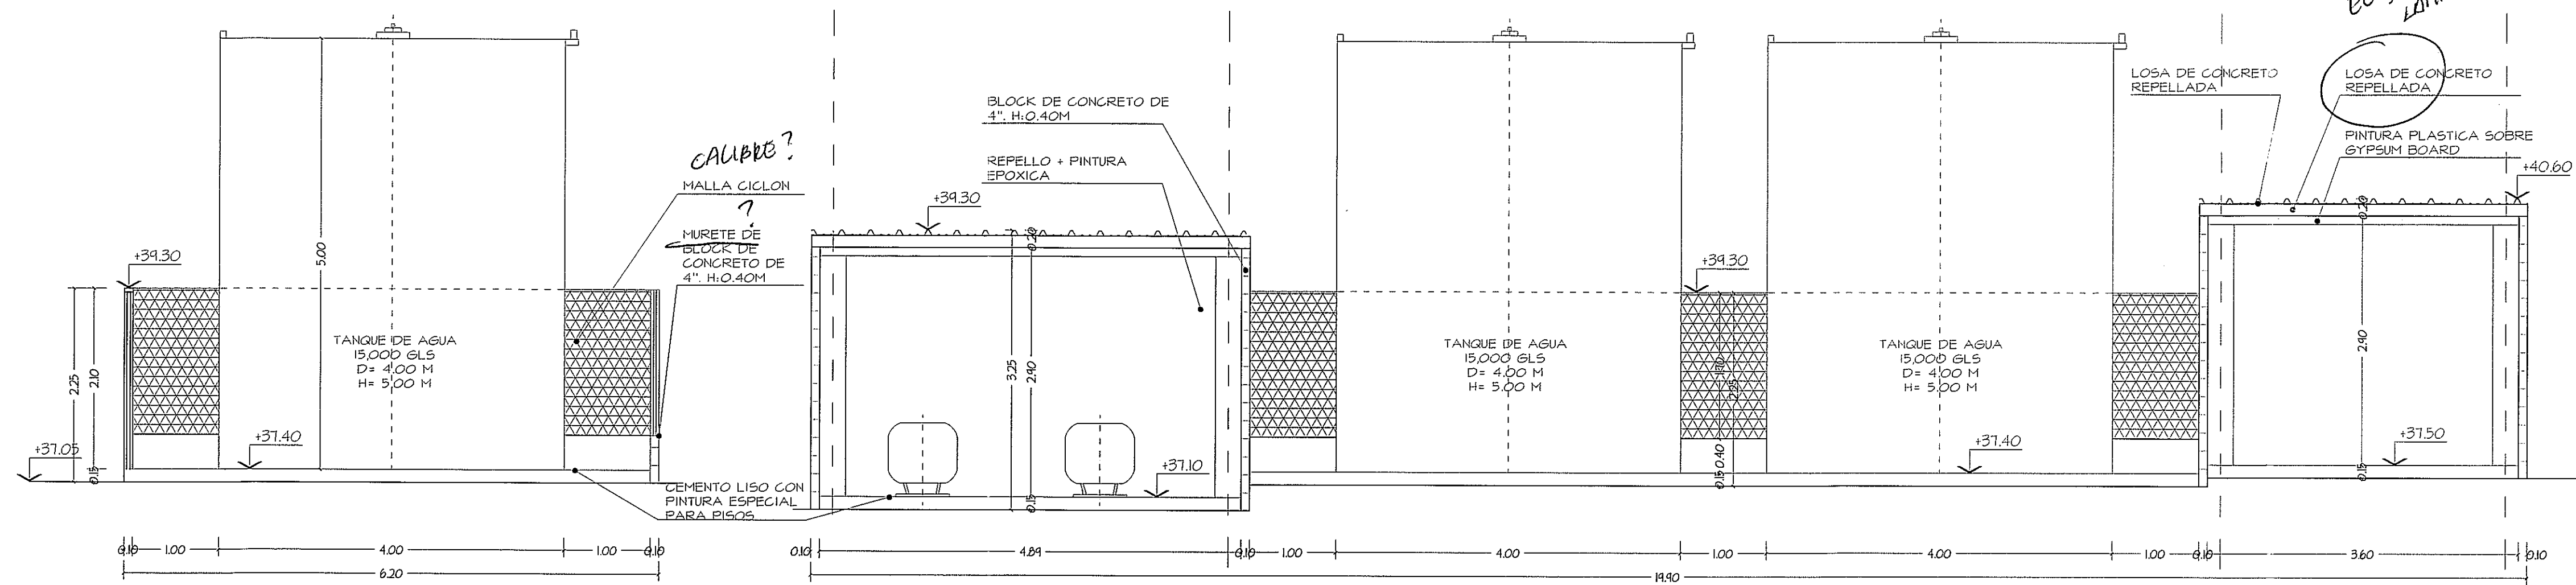


SECCION B-B

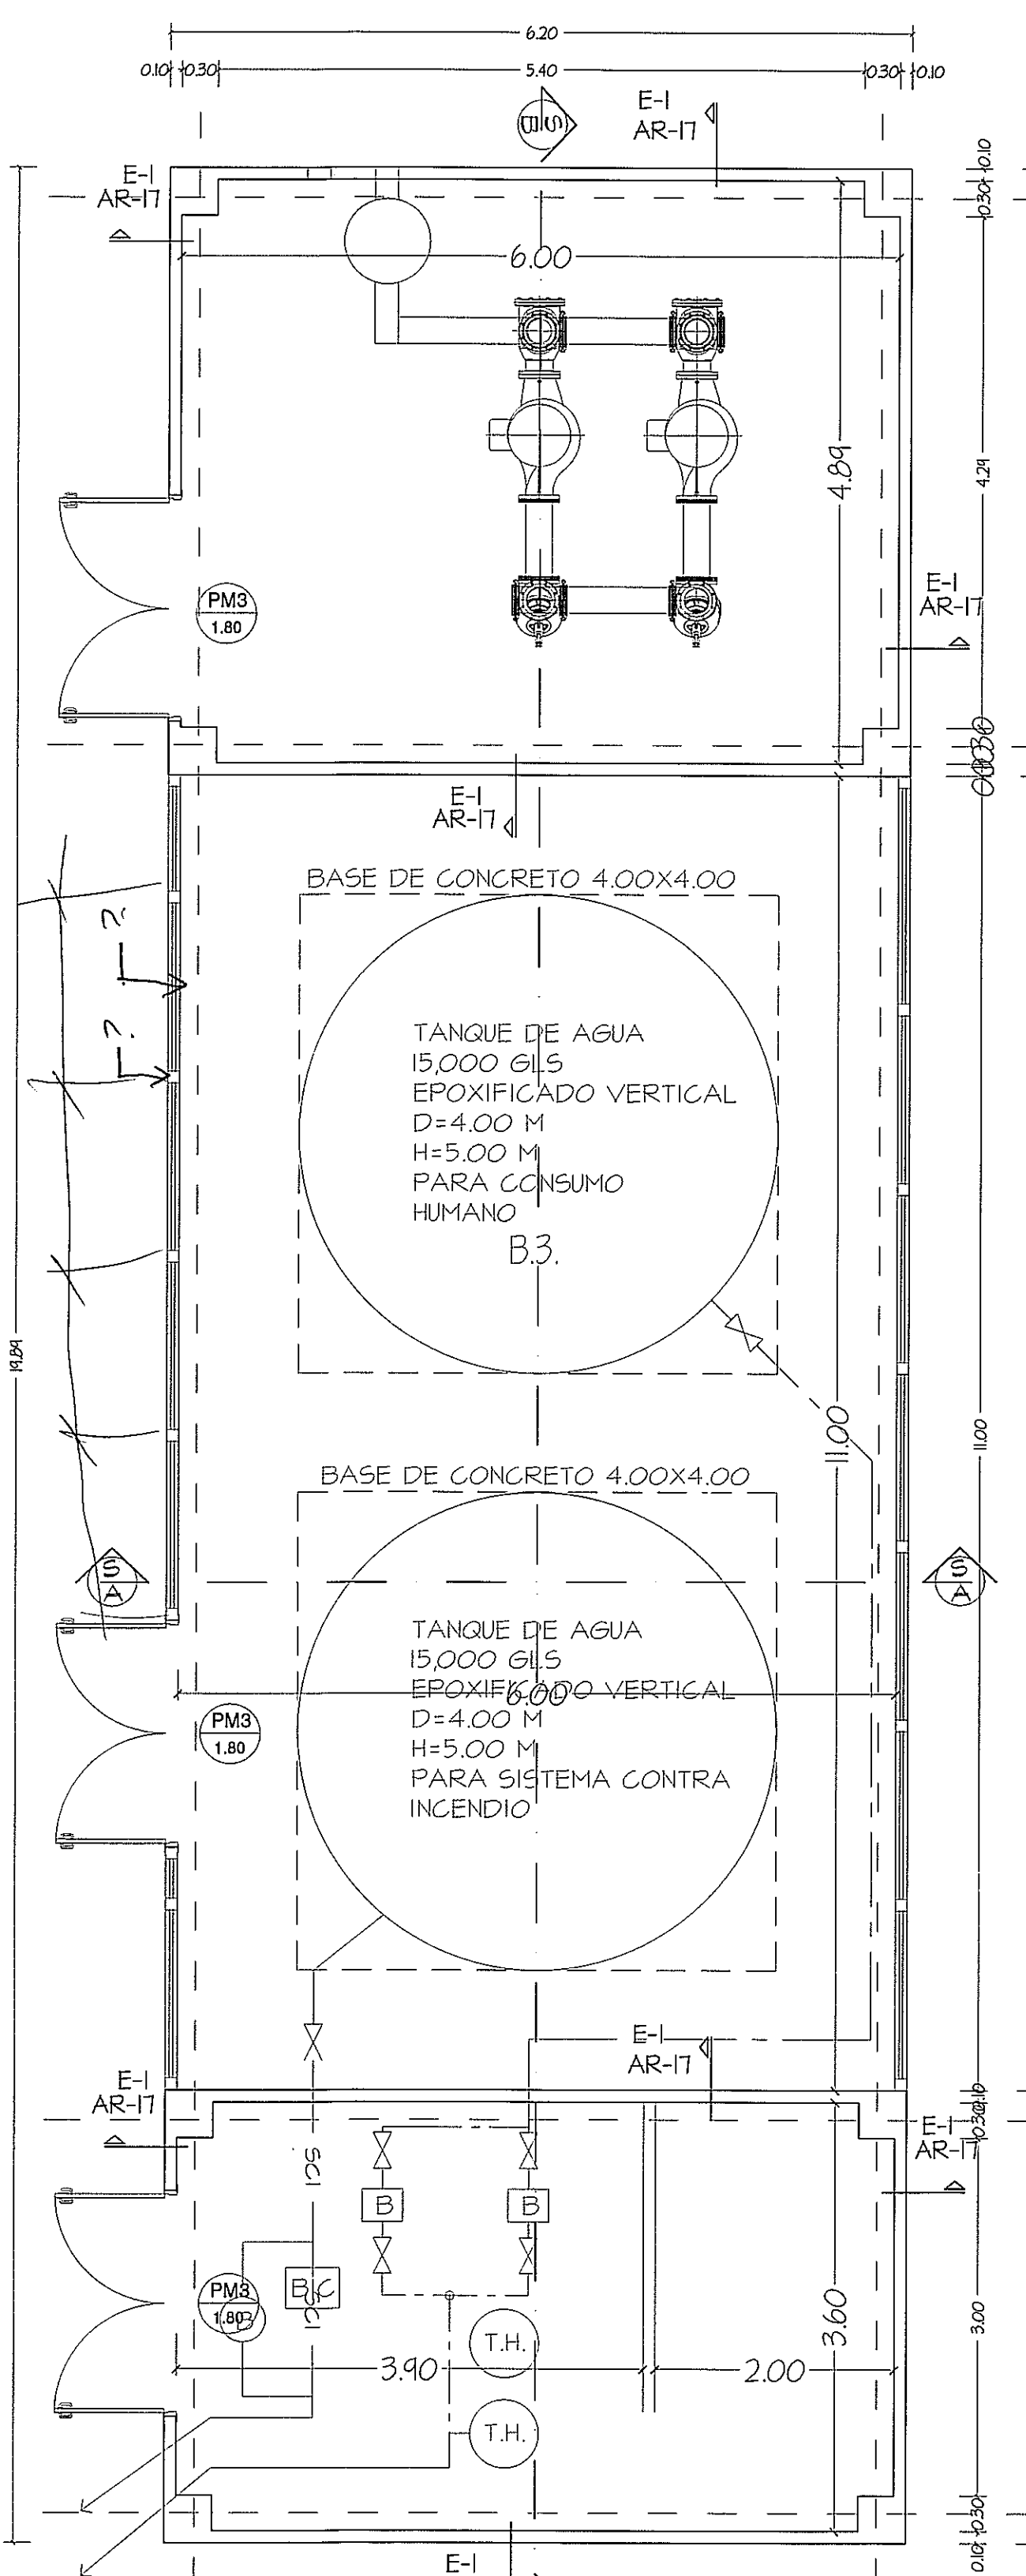

PLANTA


AMPLIACION 2: TANQUE DE AGUA  
ESCALA: - 1/50

GUIA DE AMPLIACIONES POR ZONAS  
ESCALA: - 1/800

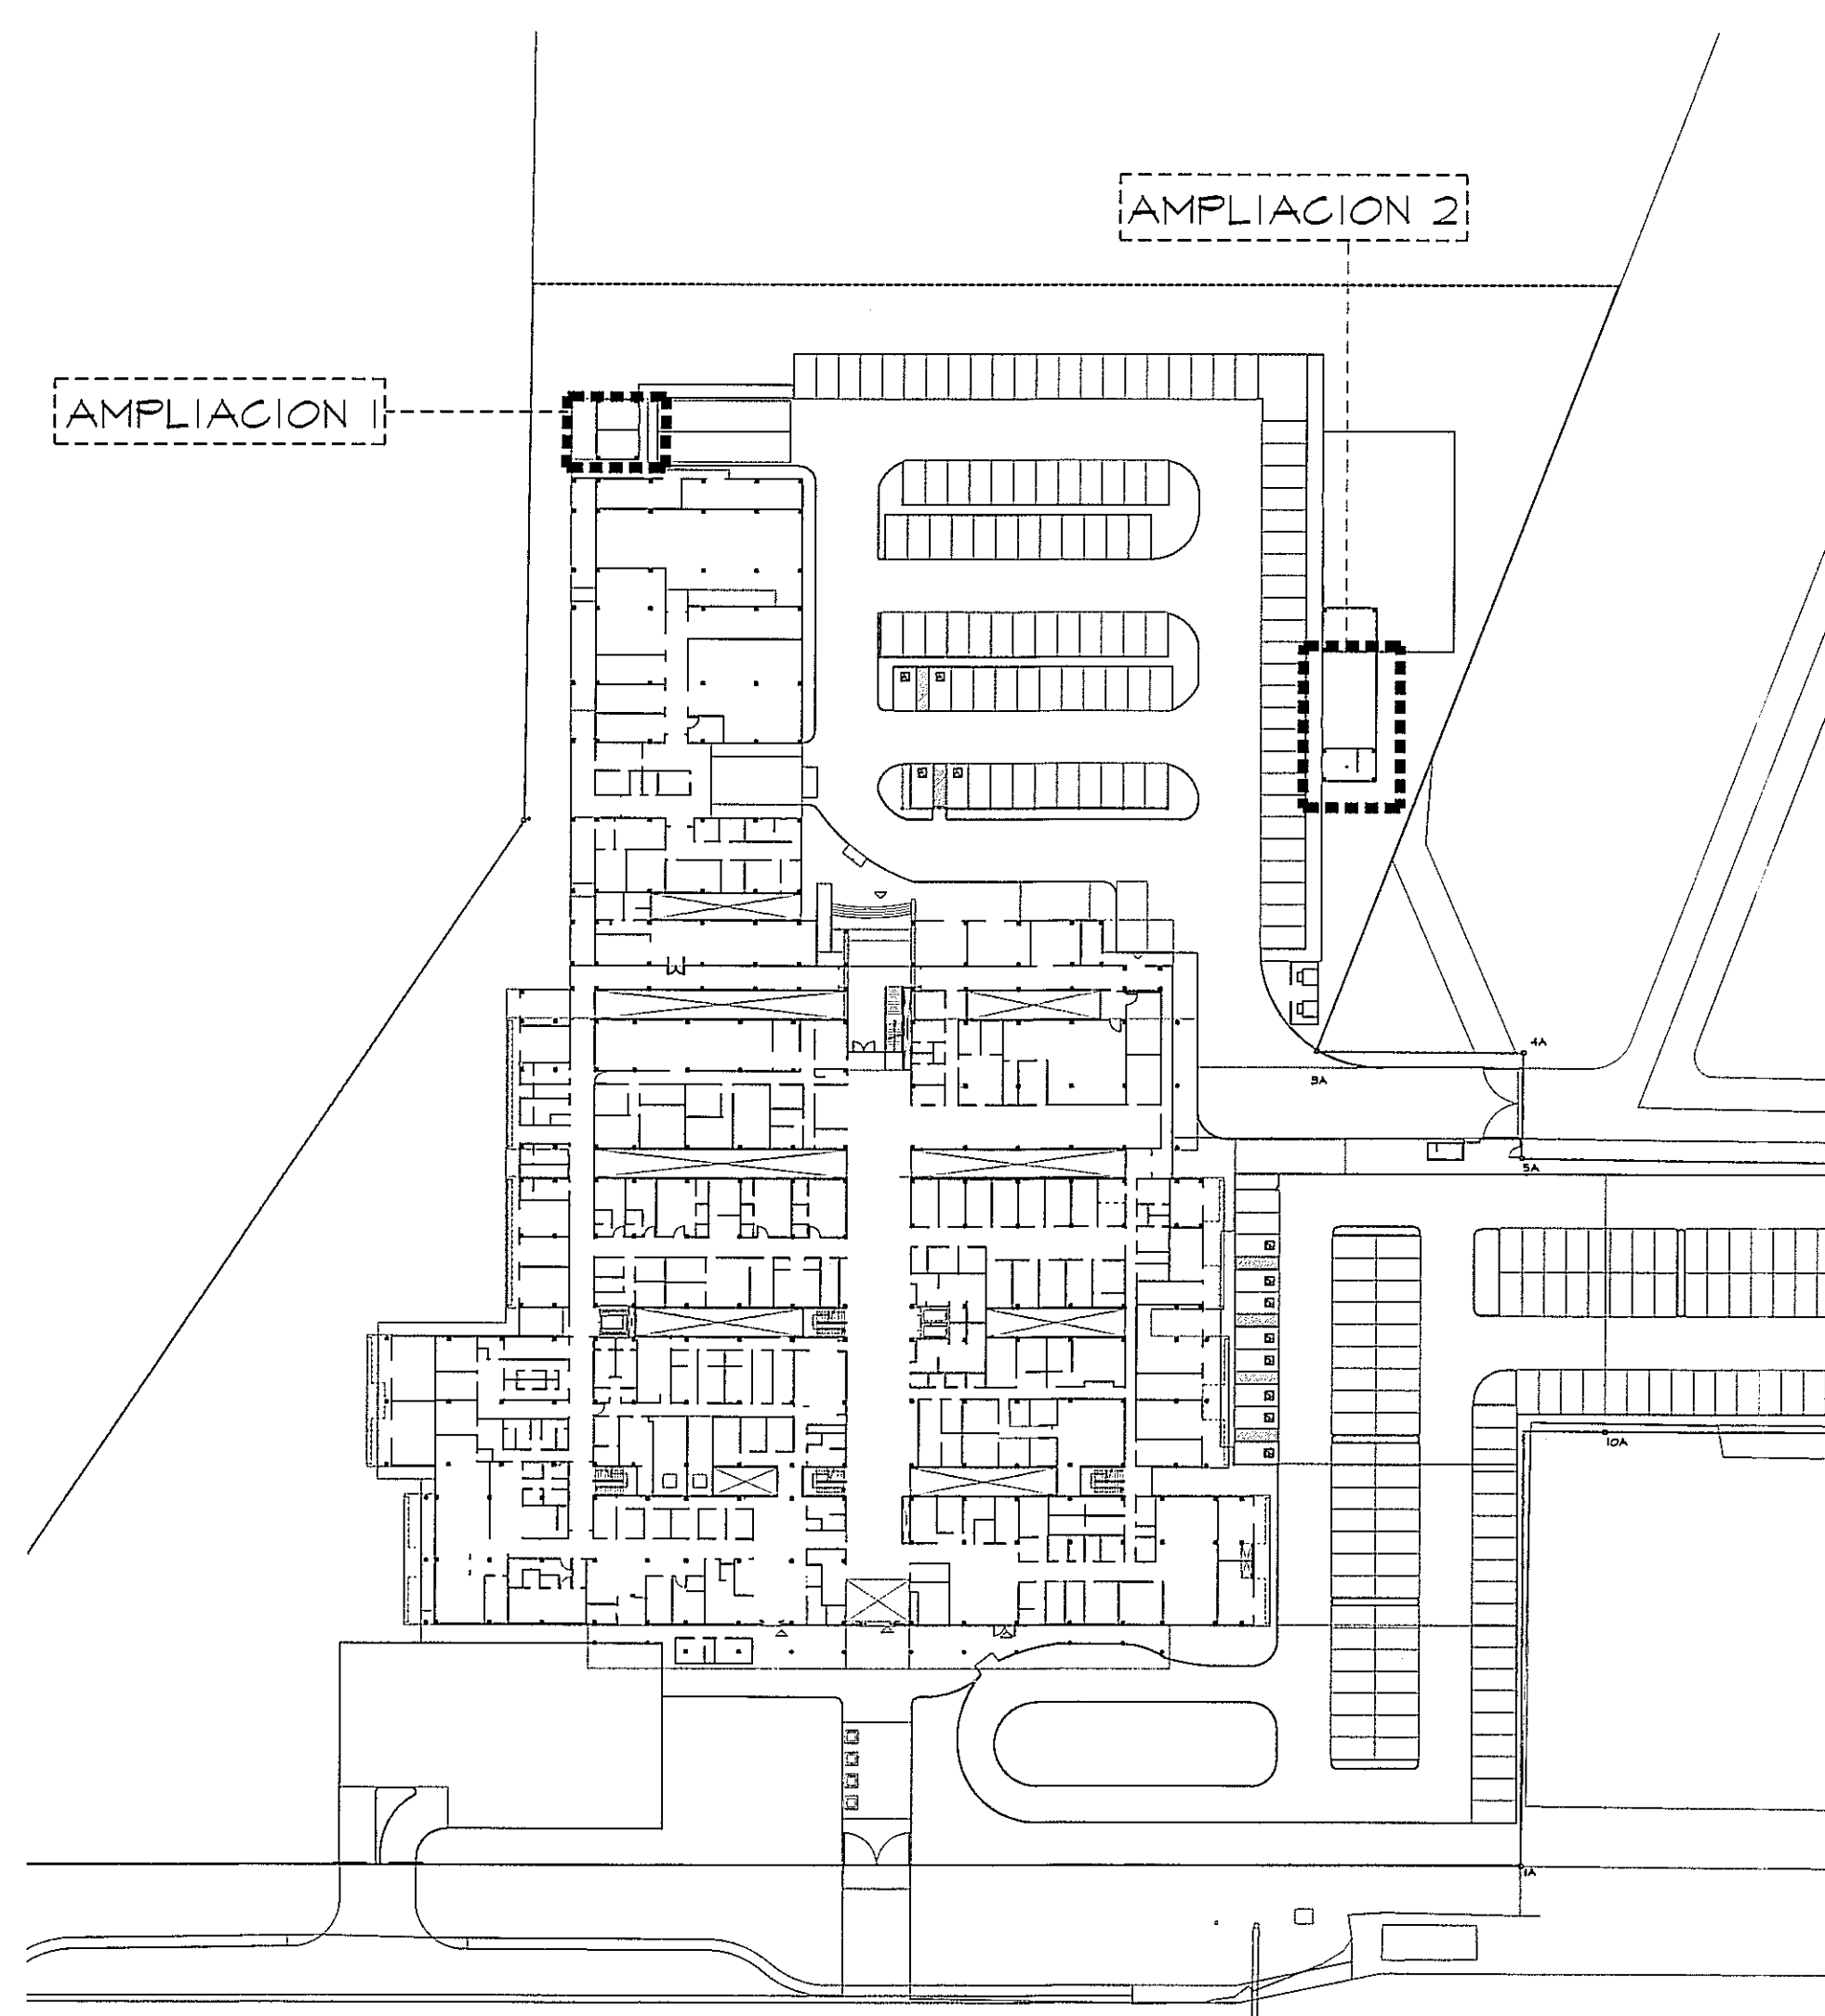

NOTA: TODO EL MOBILIARIO Y EQUIPOS (QUE NO SEAN PARTE INTEGRAL DE LOS SISTEMAS DISEÑADOS), QUE ESTEN INDICADOS EN ESTE PROYECTO SON UNA SUGERENCIA PARA EL DUEÑO Y NO ESTAN INCLUIDOS EN EL CONTRATO (NIG).

PROHIBIDA LA REPRODUCCION TOTAL O PARCIAL, Y EL USO DE SU CONTENIDO SIN EL CONSENTIMIENTO DE SU AUTOR.

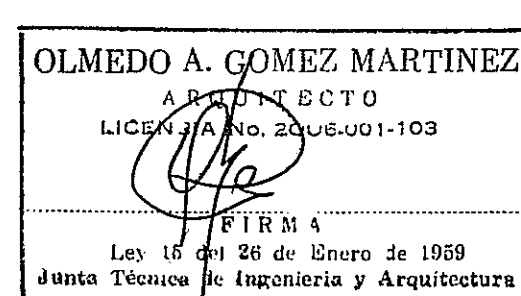

| Revision No. | FECHA        |
|--------------|--------------|
| REVISION 1   | 23-AGO-2012  |
| REVISION 2   | 17-SEPT-2012 |
| REVISION 3   | 08-OCT-2012  |
| REVISION 4   | 26-OCT-2012  |
| REVISION 5   | 20-DIC-2012  |
| REVISION 6   | 06-MAY-2013  |



DIRECCION NACIONAL DE  
INFRAESTRUCTURA Y SERVICIOS  
DE APOYO (DINISA)

PROYECTO:  
CONSTRUCCION DE NUEVO EDIFICIO INSTITUCIONAL  
POLICLINICA DR. MANUEL DE JESUS ROJAS  
PROPIEDAD DE LA CAJA DEL SEGURO SOCIAL DE PANAMA  
UBICADO EN LA URB. VILLA MONICA, CARRETERA INTERAMERICANA  
DISTRITO DE AGUADULCE, PROV. DE COCLE, REPUBLICA DE PANAMA

DISEÑO ARQUITECTONICO:  
ARO. OLMEDO GOMEZ/SERTA  
ESTRUCTURA:  
ING. JUAN RAUL DIAZ  
ELECTRICIDAD:  
ING. MANUEL PADILLA  
SISTEMAS ESPECIALES:  
ING. DORANSE HURTADO

**riva s.a.**  
S.A.I.C.F.A.

REVISION:  
ARO. OLMEDO GOMEZ/SERTA  
REVISION:  
SERTA  
DESARROLLO:  
SERTA  
FECHA:  
2012  
PROYECTO No.  
2012-DES-014

PLOMERIA:  
M.P. HECTOR HASSELL  
AIRE ACONDICIONADO:  
ING. OSVALDO ADAMES  
GASES MEDICOS:  
ING. VICENTE PEÑALOZA

AR-06A

HOJA No.  
12