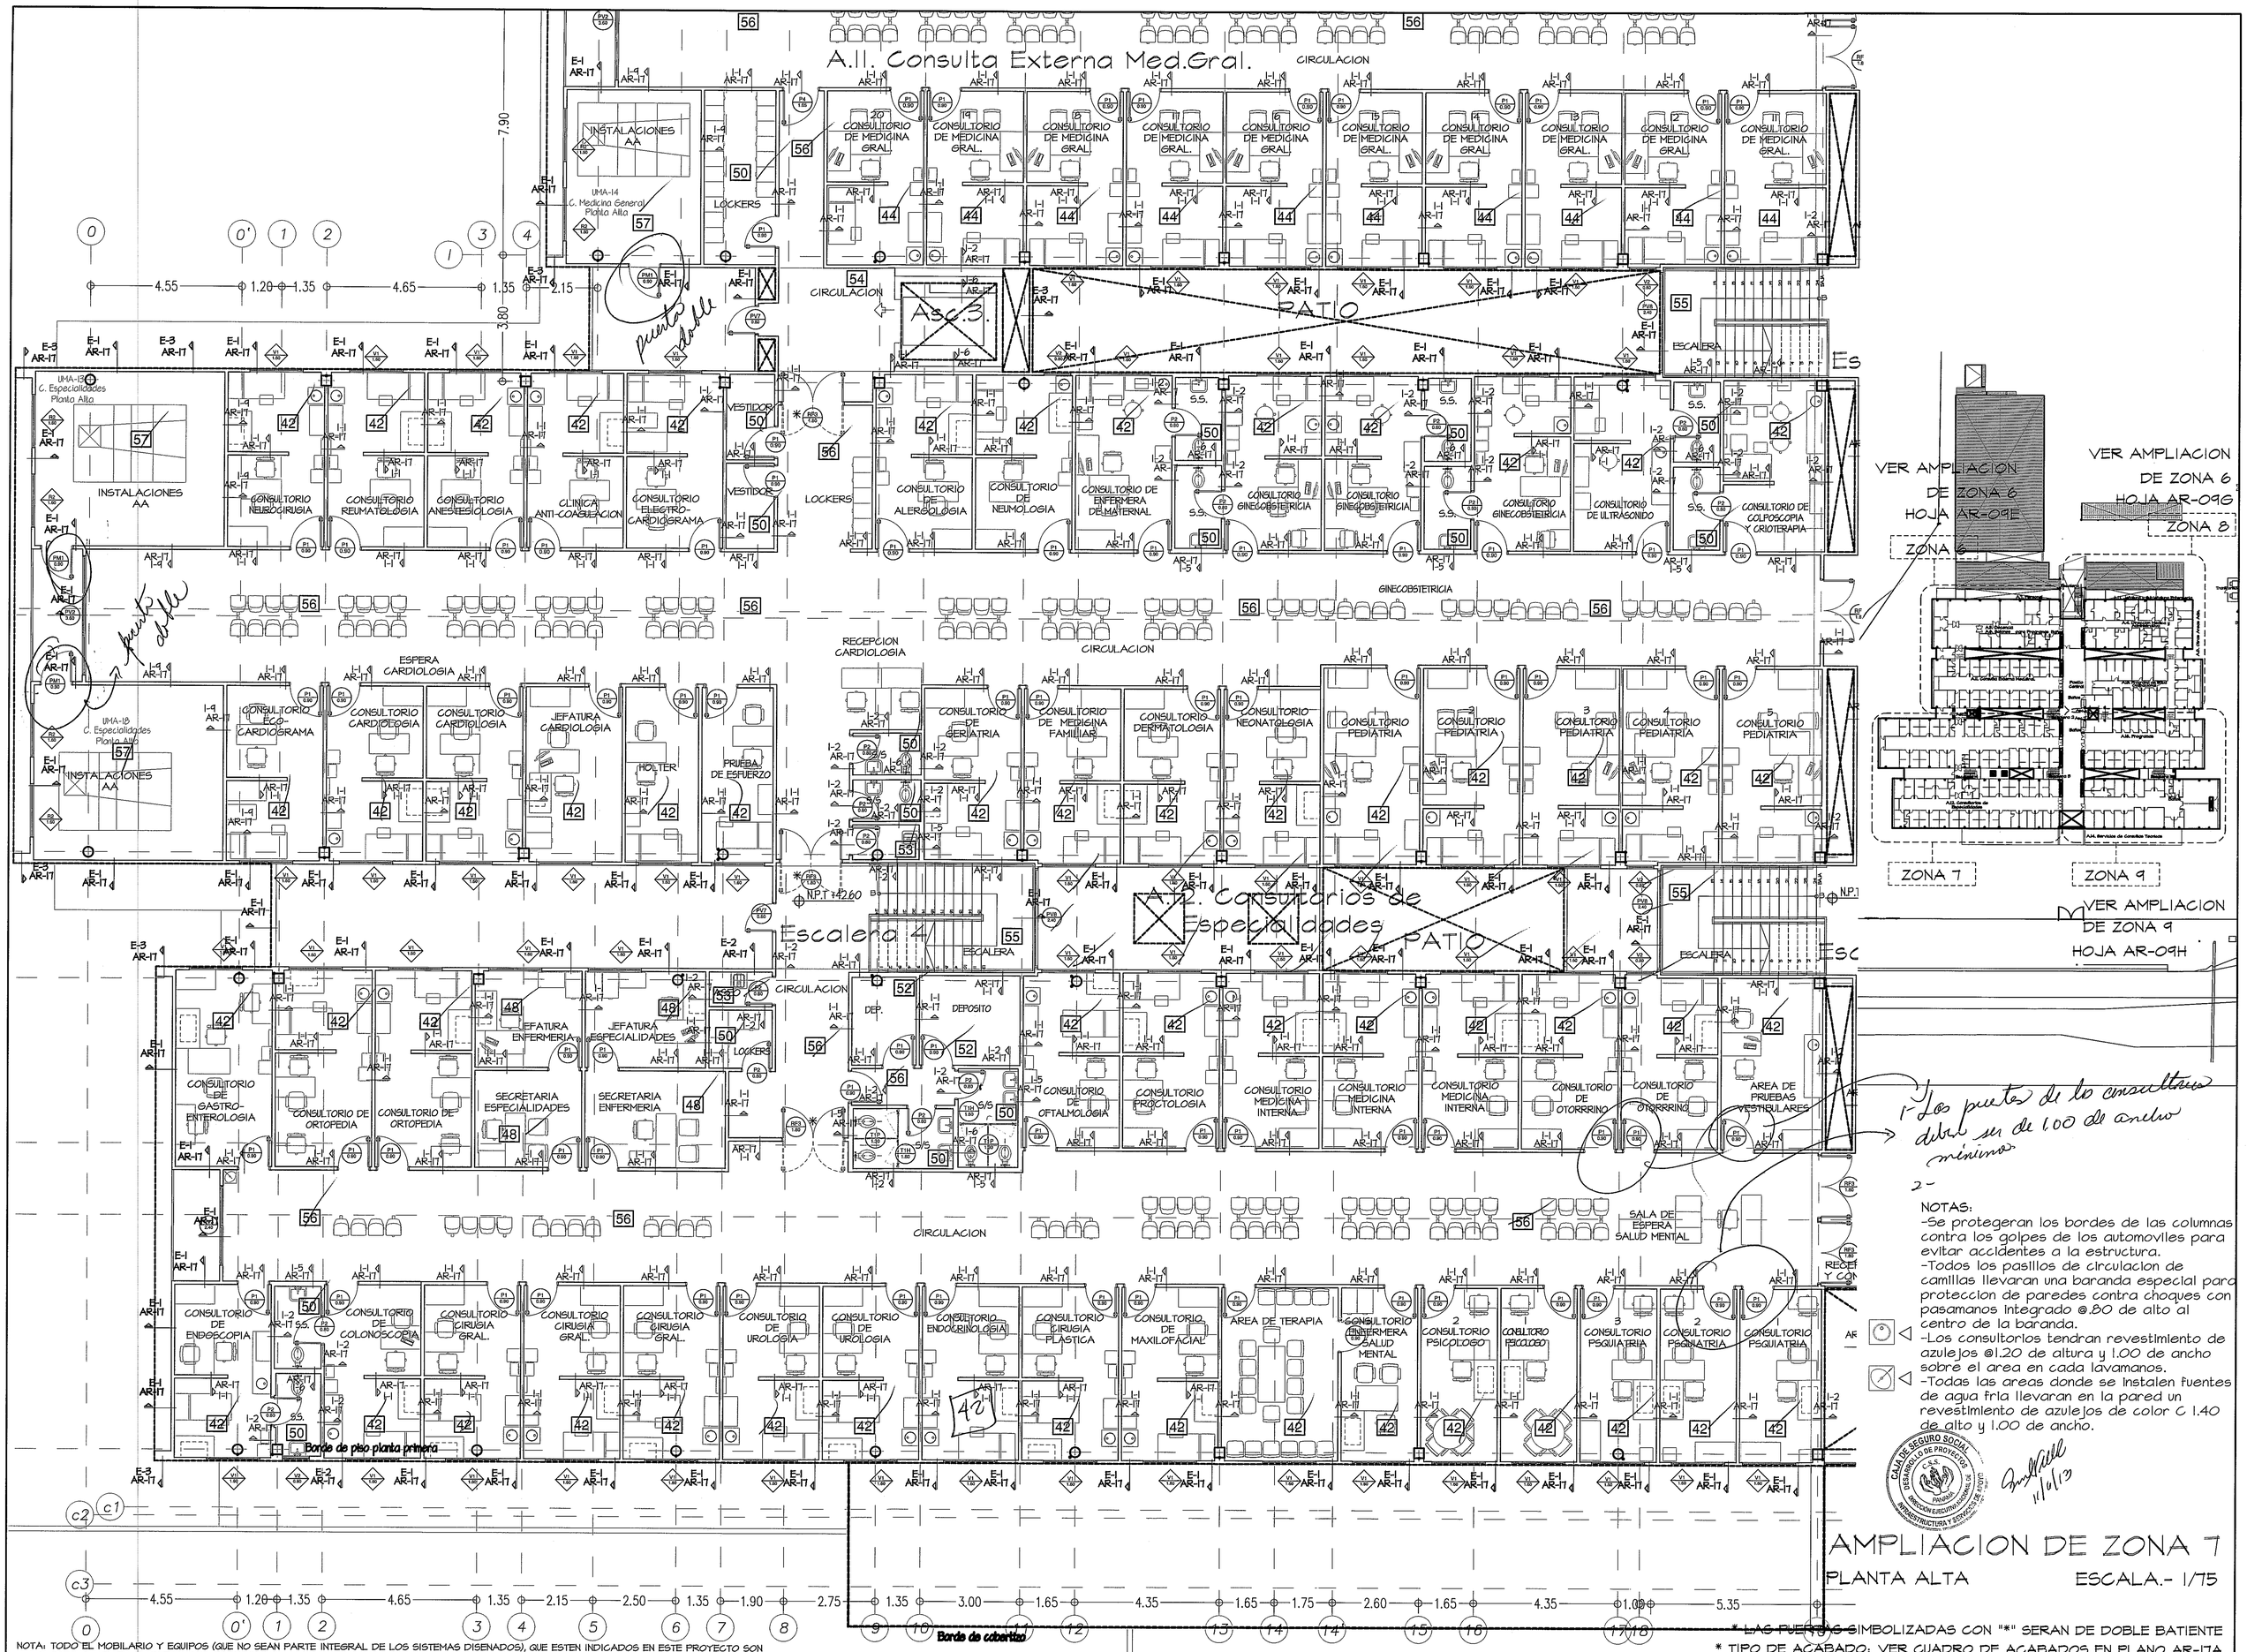


1- Las puertas de los consultorios deben ser de 1.00 de ancho mínimo.

2-

NOTAS:

-Se protegeran los bordes de las columnas contra los golpes de los automoviles para evitar accidentes a la estructura.

-Todos los pasillos de circulacion de camillas llevaran una baranda especial para proteccion de paredes contra choques con pasamanos integrado @.80 de alto al centro de la baranda.

-Los consultorios tendran revestimiento de azulejos @1.20 de altura y 1.00 de ancho sobre el area en cada lavamanos.

-Todas las areas donde se instalen fuentes de agua fria llevaran en la pared un revestimiento de azulejos de color C 1.40 de alto y 1.00 de ancho.

CAJA DE SEGURO SOCIAL DESARROLLO DE PROYECTOS C.S.S. PANAMA DIRECCION EJECUTIVA NACIONAL DE INFRAESTRUCTURA Y SERVICIOS DE APOYO

11/6/13

# AMPLIACION DE ZONA 7

PLANTA ALTA ESCALA.- 1/75

NOTA: TODO EL MOBILARIO Y EQUIPOS (QUE NO SEAN PARTE INTEGRAL DE LOS SISTEMAS DISEÑADOS), QUE ESTEN INDICADOS EN ESTE PROYECTO SON UNA SUGERENCIA PARA EL DUEÑO Y NO ESTAN INCLUIDOS EN EL CONTRATO (N.I.C)

* LAS PUERTAS SIMBOLIZADAS CON "*" SERAN DE DOBLE BATIENTE

* TIPO DE ACABADO: VER CUADRO DE ACABADOS EN PLANO AR-17A

PROHIBIDA LA REPRODUCCION TOTAL O PARCIAL, Y EL USO DE SU CONTENIDO SIN EL CONSENTIMIENTO DE SU AUTOR.

OLMEDO A. GOMEZ MARTINEZ
ARQUITECTO
LICENCIA No. 2002-001-103
FIRMA
Ley 15 del 26 de Enero de 1959
Junta Técnica de Ingeniería y Arquitectura

| Revision No. | FECHA |
|---|---|
| REVISION 1 | 23-AGO-2012 |
| REVISION 2 | 11-SEPT-2012 |
| REVISION 3 | 08-OCT-2012 |
| REVISION 4 | 26-OCT-2012 |
| REVISION 5 | 20-DIC-2012 |
| REVISION 6 | 06-MAY-2013 |

CSS PANAMA

DIRECCION NACIONAL DE INFRAESTRUCTURA Y SERVICIOS DE APOYO (DINISA)

JEFE DE DEPARTAMENTO

DIRECTOR DE INGENIERIA Y ARQUITECTURA

PROYECTO:
CONSTRUCCION DE NUEVO EDIFICIO INSTITUCIONAL
POLICLINICA DR. MANUEL DE JESUS ROJAS
PROPIEDAD DE LA CAJA DEL SEGURO SOCIAL DE PANAMA
UBICADO EN LA URB. VILLA MONICA, CARRETERA INTERAMERICANA
DISTRITO DE AGUADULCE, PROV. DE COCLE, REPUBLICA DE PANAMA

DIRECTOR DE OBRAS Y CONSTRUCCIONES MUNICIPALES

PLANTA ALTA. ACABADOS. ZONA 7

DISEÑO ARQUITECTONICO: ARQ. OLMEDO GOMEZ/SERTA
ESTRUCTURA: ING. JUAN RAUL DIAZ
ELECTRICIDAD: ING. MANUEL PADILLA
SISTEMAS ESPECIALES: ING. DORANSE HURTADO
PLOMERIA: M. P. HECTOR HASSELL
AIRE ACONDICIONADO: ING. OSVALDO ADAMES
GASES MEDICOS: ING. VICENTE PEÑALOZA

riva s.a.
S.A.I.I.C.F.A.

AR-09F

REVISION: ARQ. OLMEDO GOMEZ
REVISION: SERTA
DESARROLLO: SERTA
FECHA: 2012
PROYECTO No. 2012-DES-014
HOJA No. 31

POLICLINICA DR. MANUEL DE JESUS ROJAS