

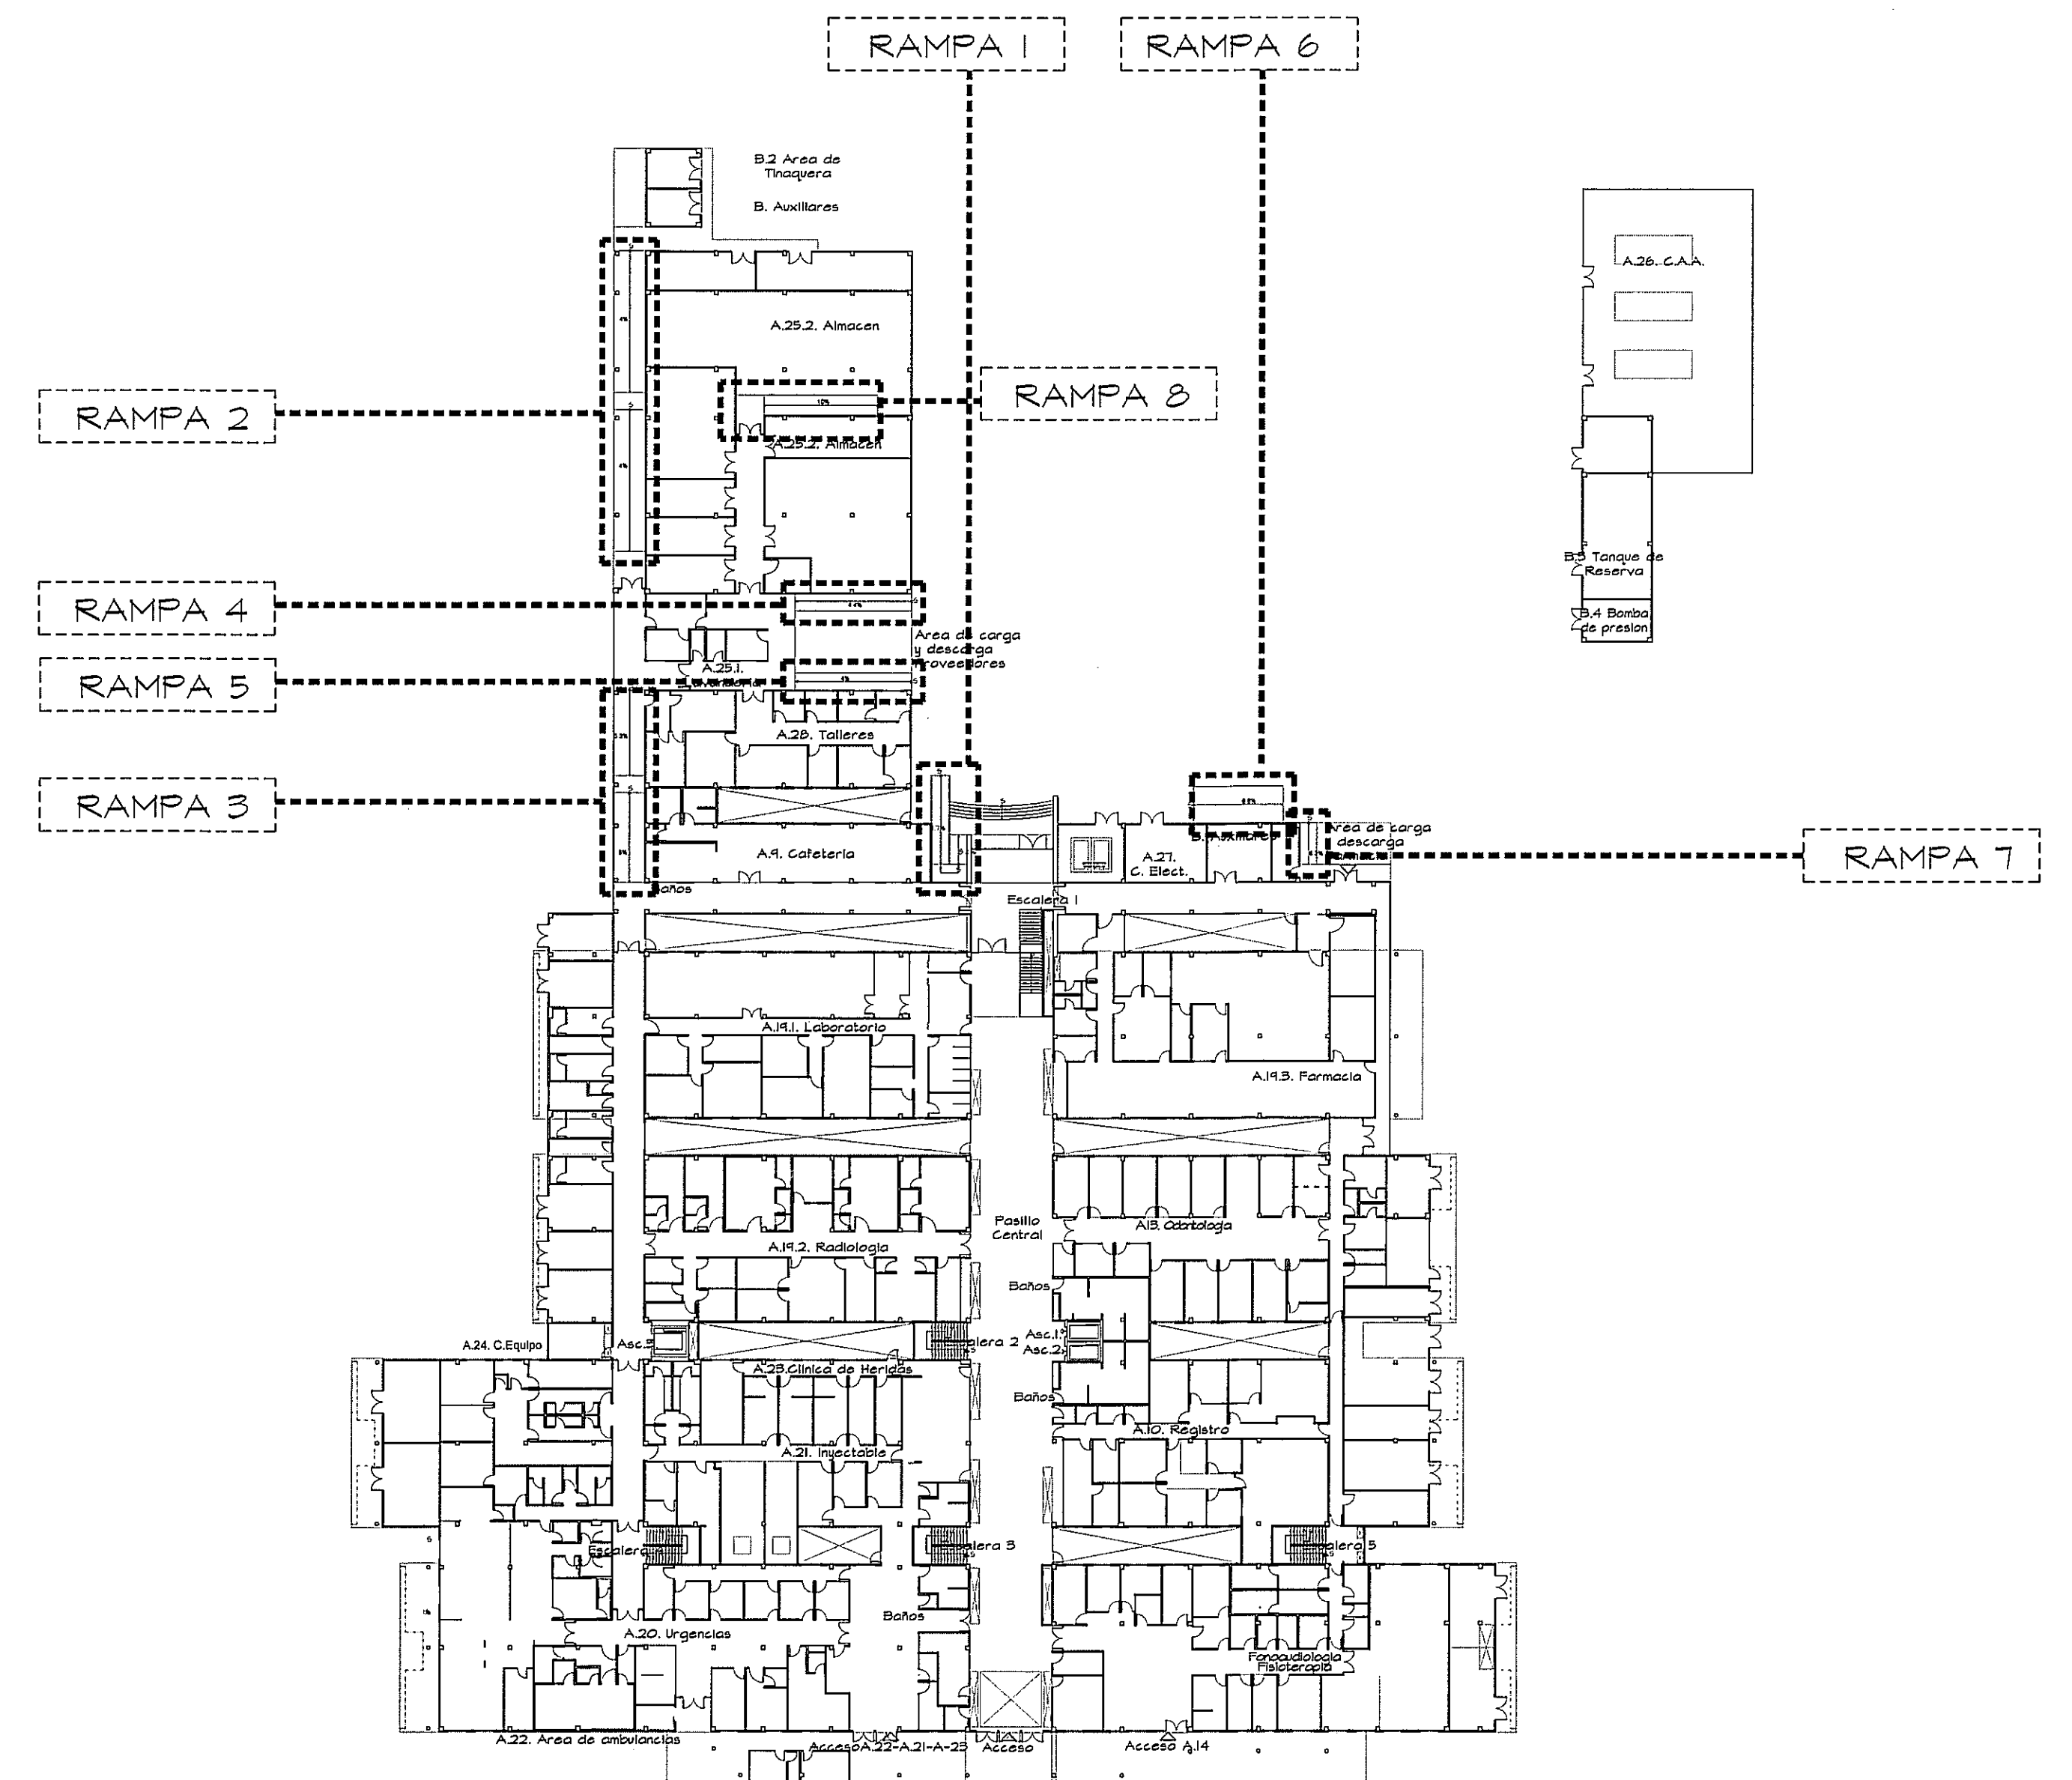
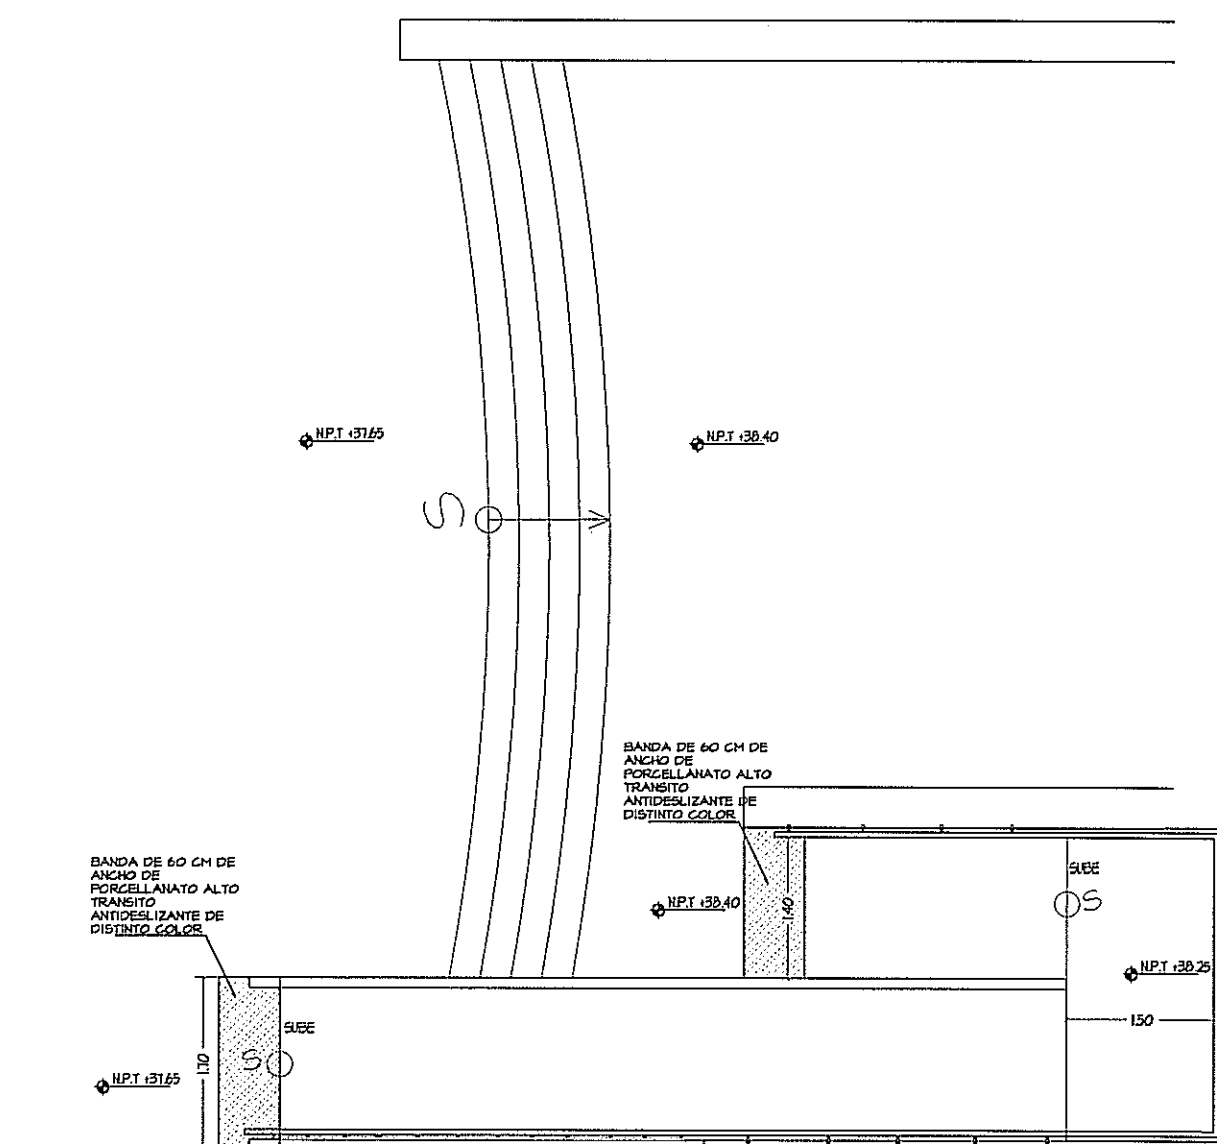
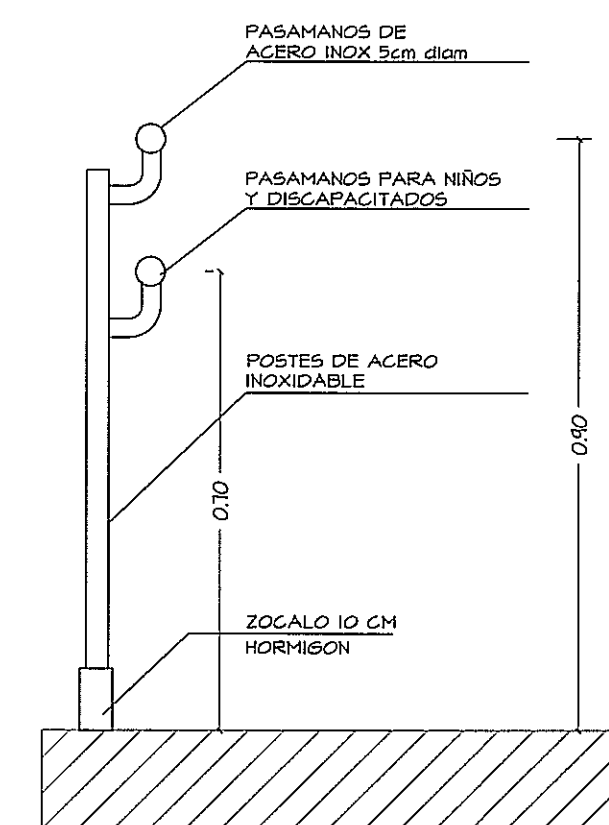



Rampa 1

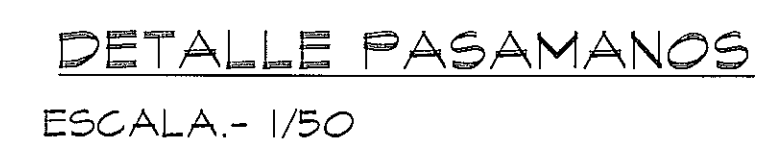


Rampa 2

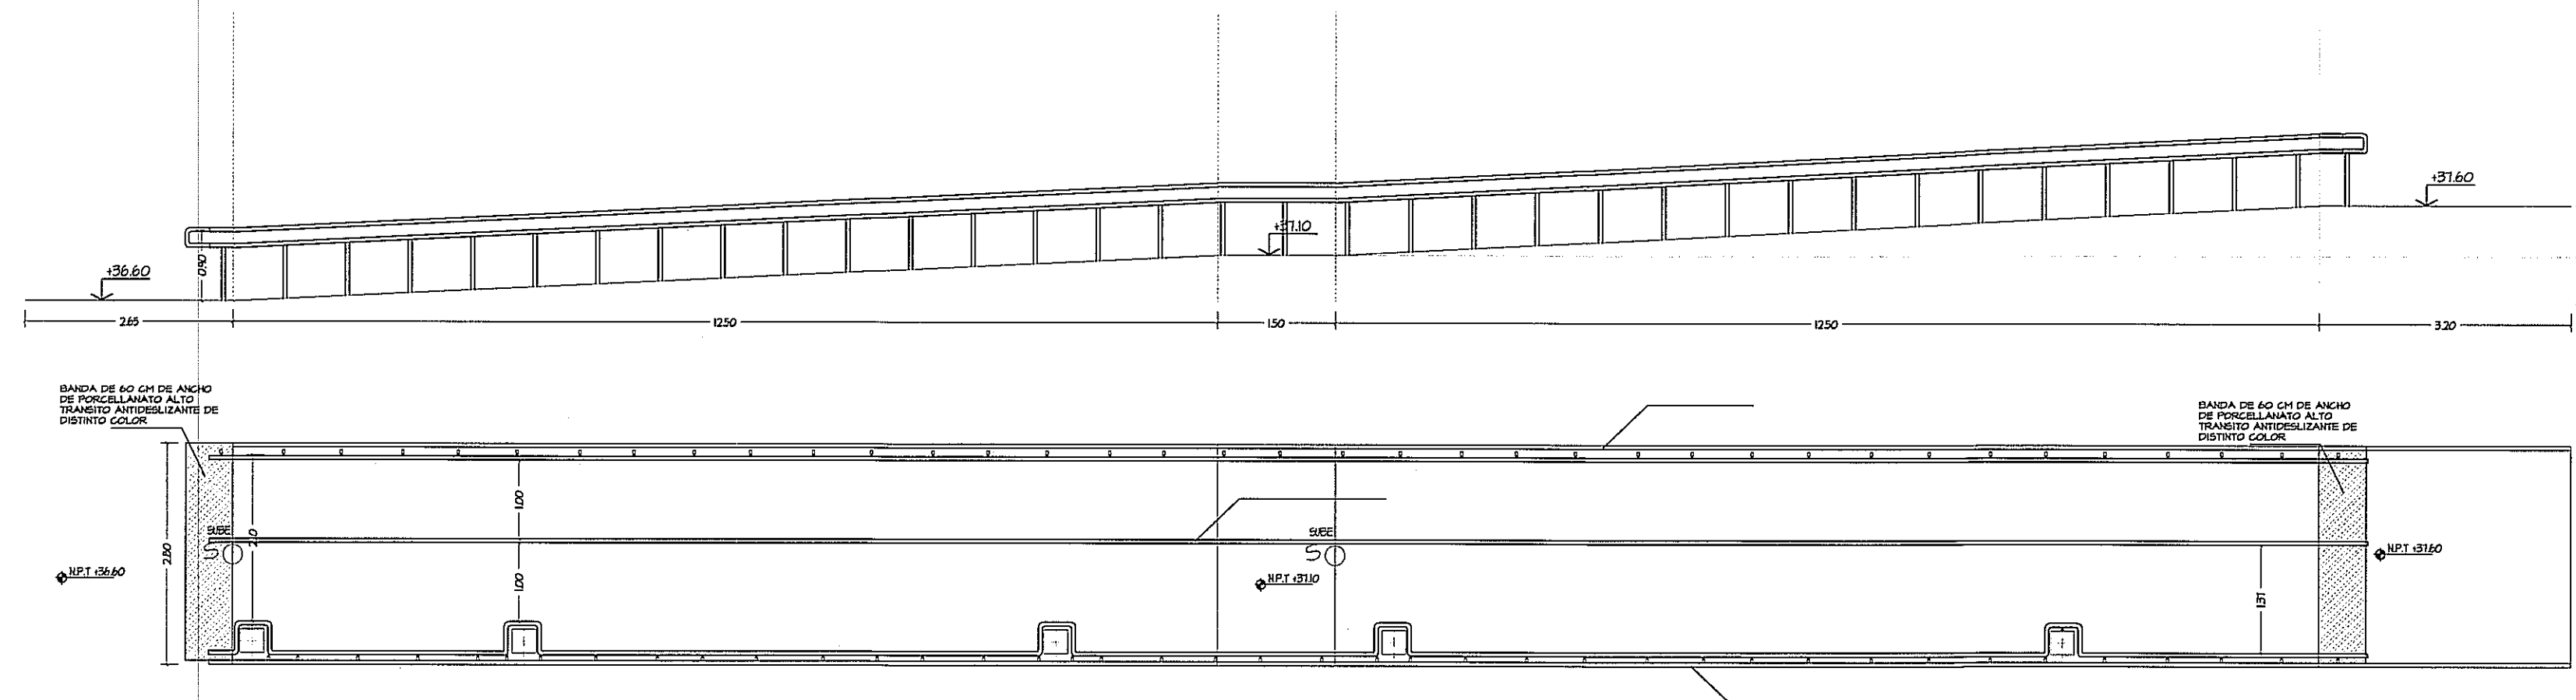


Rampa 3

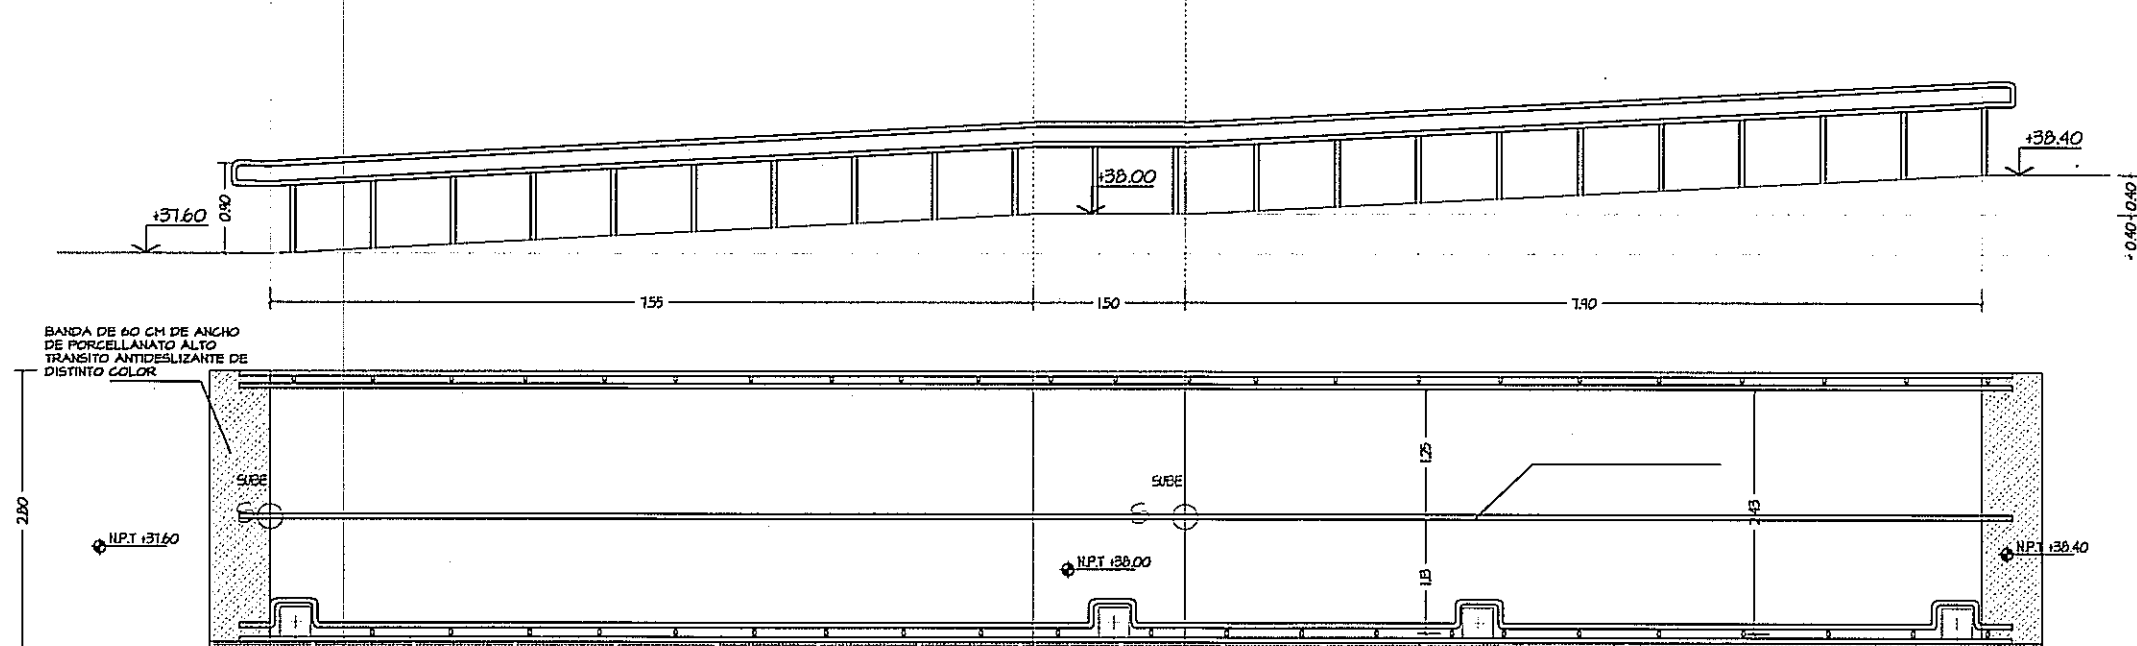


Rampa 4.

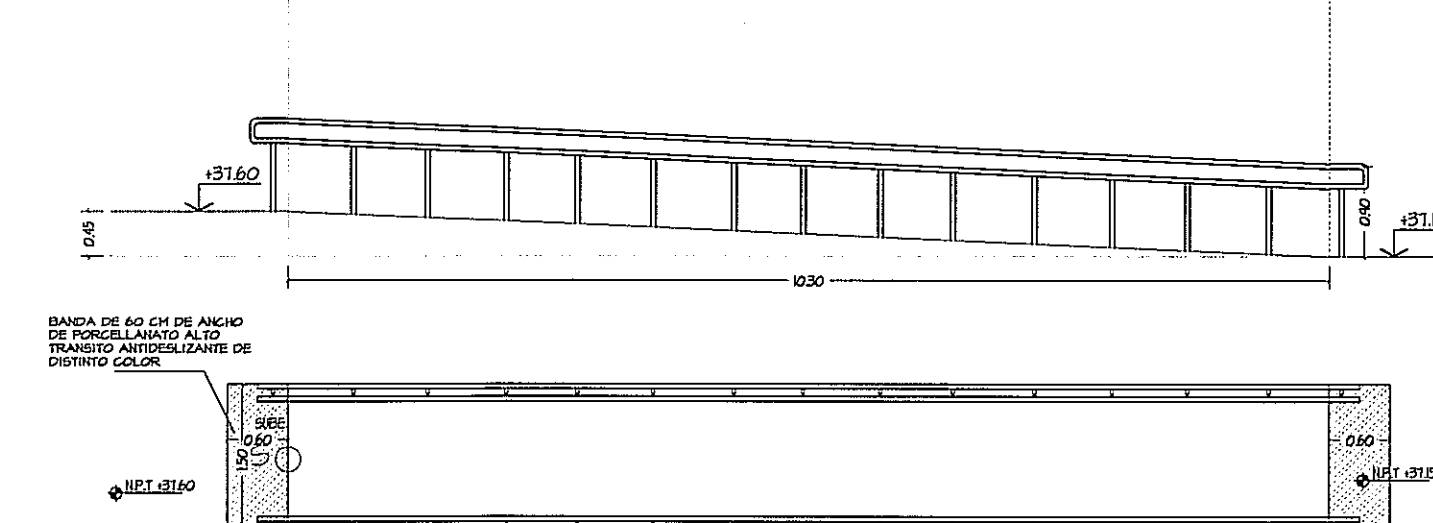


Rampa 5

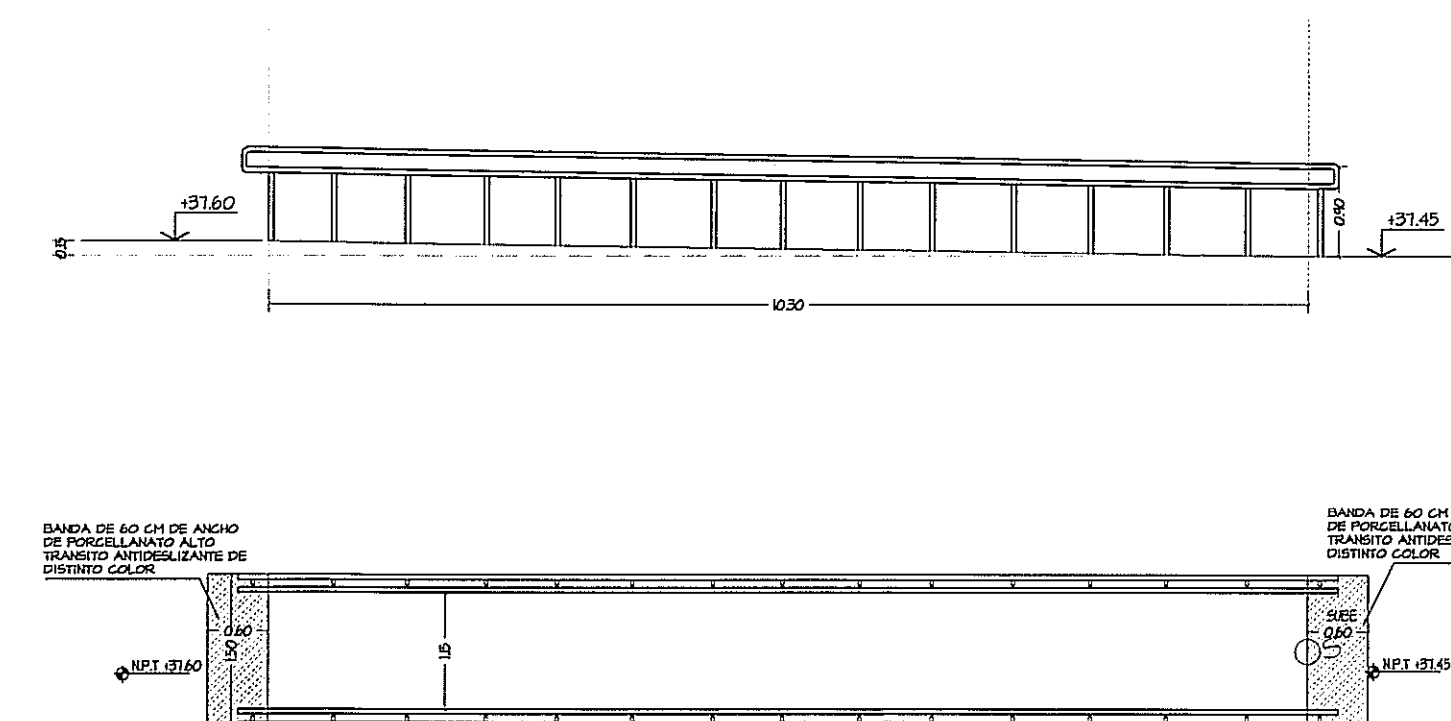


Rampa 6

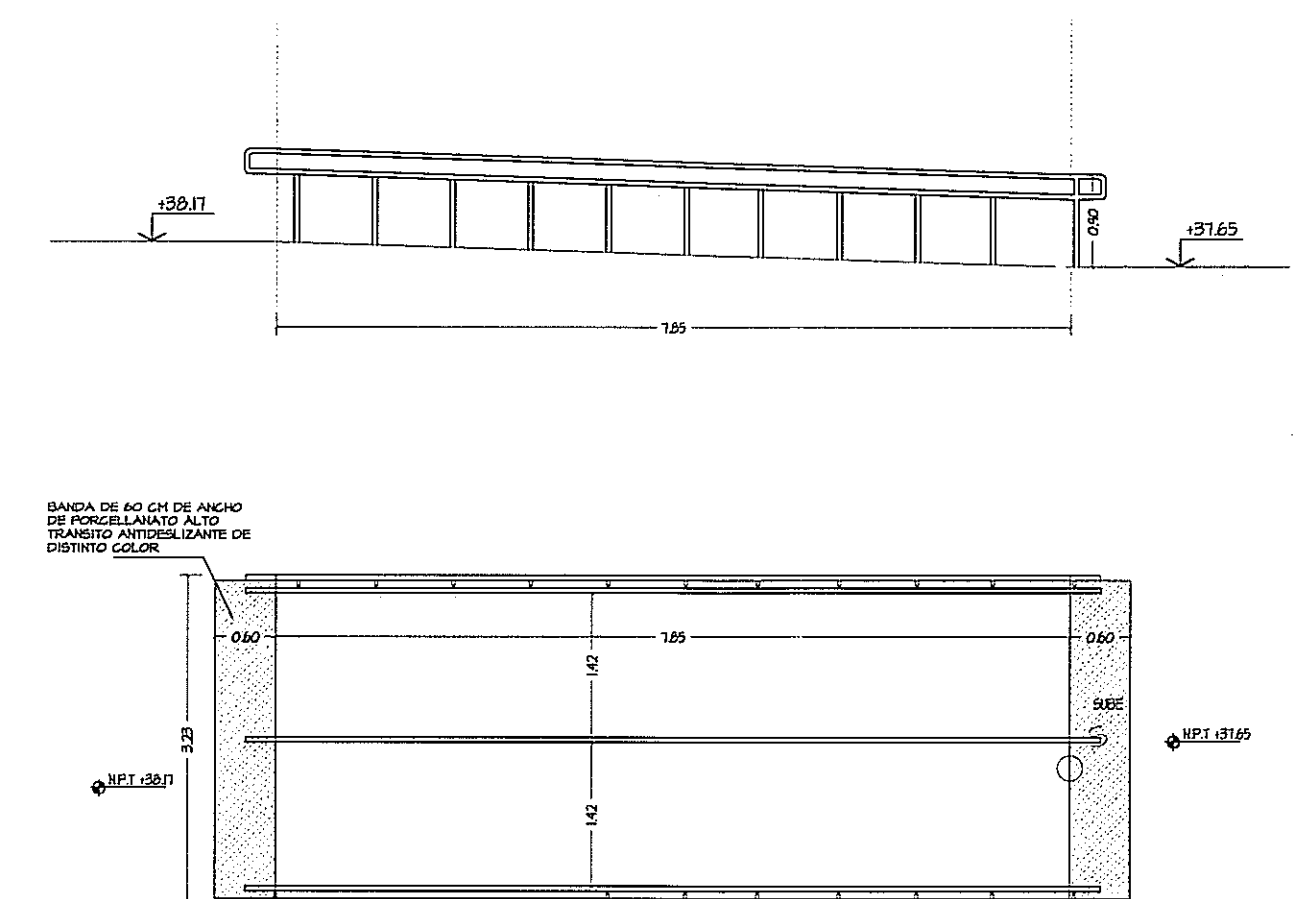

Rampa 7

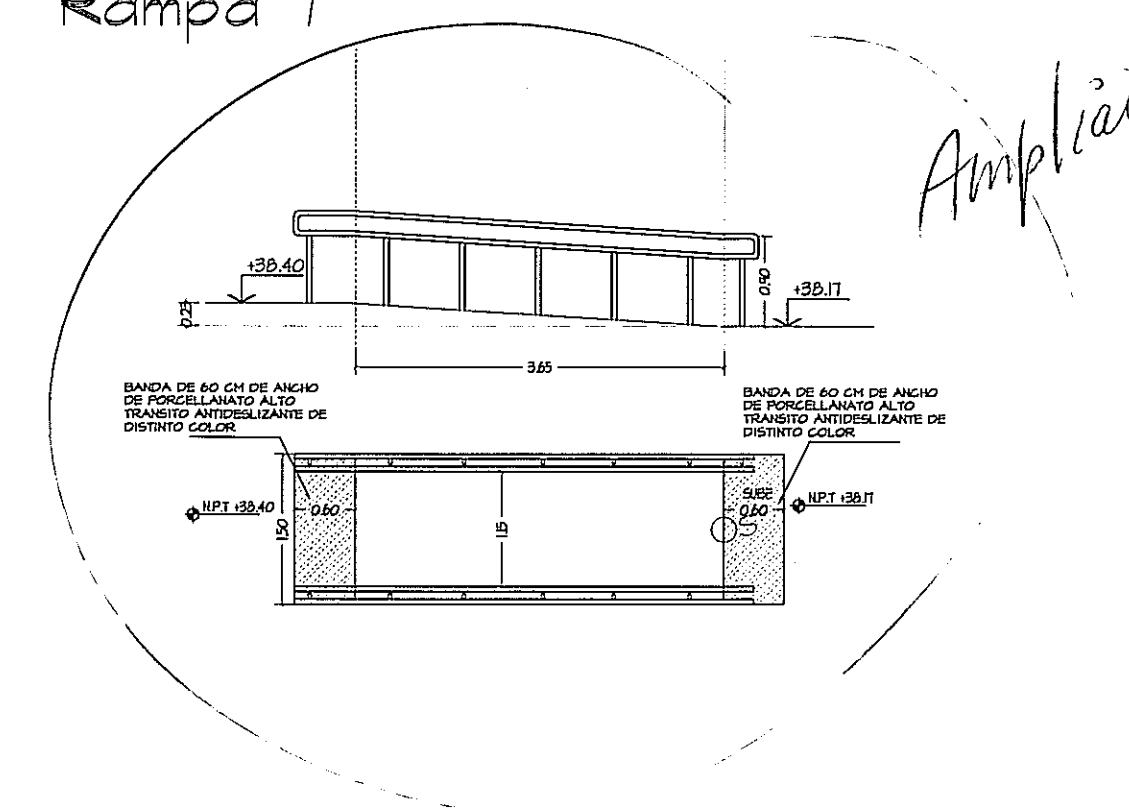

Rampa 8

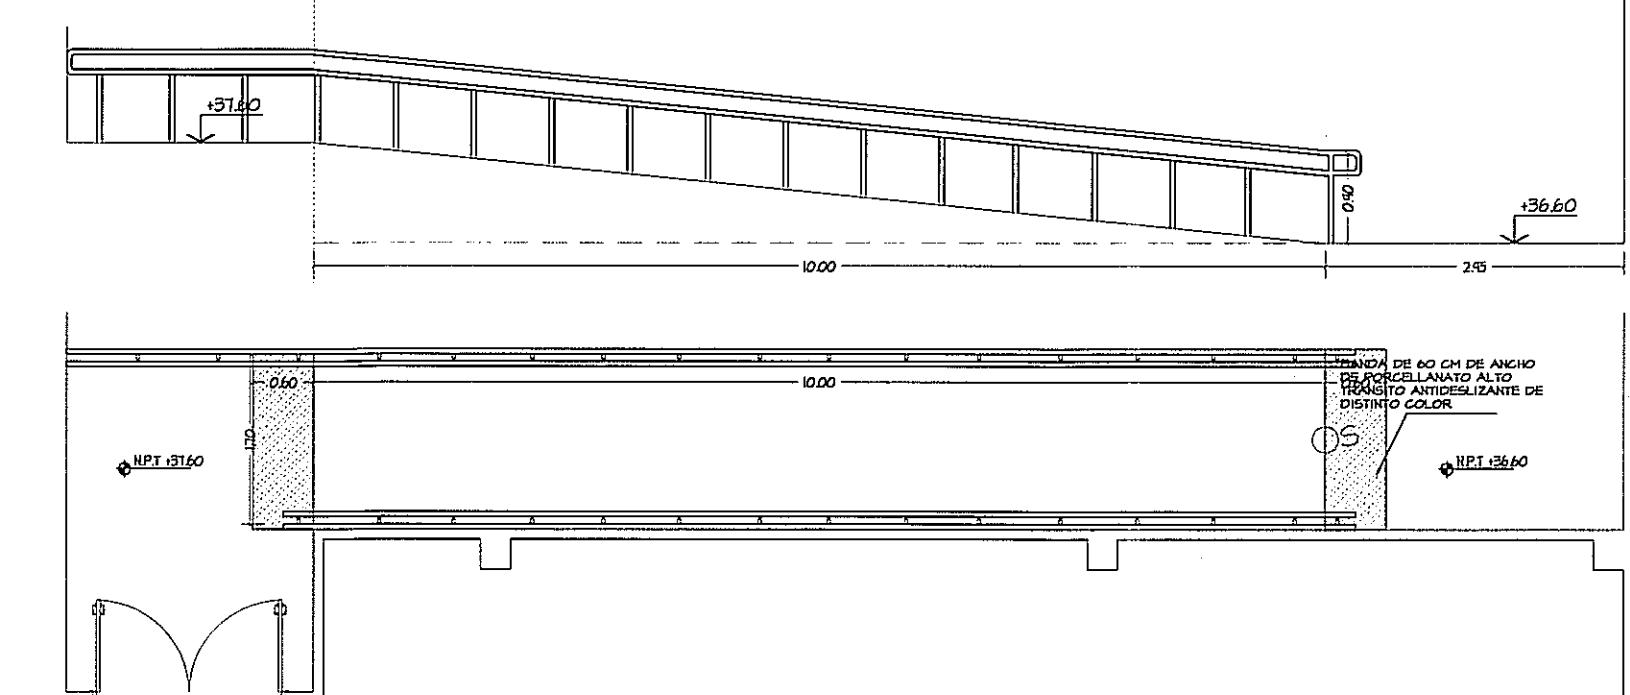


RAMPAS 1, 2, 3, 4, 5, 6 Y 7
ESCALA.- 1/75

OLMEDO A. GOMEZ MARTINEZ
ARQUITECTO
LICENCIA No 2006-001-103

FIRMA
Ley 18 de 26 de Enero de 1959
Junta Técnica de Ingeniería y Arquitectura

Revision No.	FECHA
REVISION 1	23-AGO-2012
REVISION 2	17-SEPT-2012
REVISION 3	08-OCT-2012
REVISION 4	26-OCT-2012
REVISION 5	20-DIC-2012
REVISION 6	06-MAY-2013

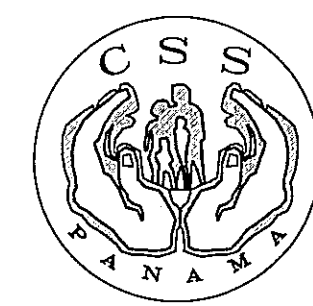

DIRECCION NACIONAL DE
INFRAESTRUCTURA Y SERVICIOS
DE APOYO (DINISA)

DIRECTOR DE
INGENIERIA Y ARQUITECTURA

ANTEPROYECTO:
CONSTRUCCION DE NUEVO EDIFICIO INSTITUCIONAL
POLICLINICA DR. MANUEL DE JESUS ROJAS
PROPIEDAD DE LA CAJA DEL SEGURO SOCIAL DE PANAMA
UBICADO EN LA URB. VILLA MONICA, CARRETERA INTERAMERICANA
DISTRITO DE AGUADULCE, PROV. DE COCLE, REPUBLICA DE PANAMA

DIRECTOR DE OBRAS Y CONSTRUCCIONES MUNICIPALES

AMPLIACION ESCALERAS Y RAMPAS

S	DISEÑO ARQUITECTONICO: ARQ. OLMEDO GOMEZ/SERTA
	ESTRUCTURA: ING. JUAN RAUL DIAZ
	ELECTRICIDAD: ING. MANUEL PADILLA
	SISTEMAS ESPECIALES: ING. DORANSE HURTADO

AIRE ACONDICIONADO: ING. OSVALDO ADAMES
GASES MEDICOS: ING. VICENTE PEÑALOZA

REVISION:	ARQ. OLMEDO GOMEZ
REVISION:	SERTA
DESARROLLO:	SERTA
FECHA:	2012
PROYECTO No.	

HOJA No.
53