


PLANO AMPLIACION DE PUERTAS
S/ESC.


DETALLES GENERALES DE PUERTAS

PUERTA DE MADERA


- MARCO: Simple contacto,
Metal calibre N18 con 2 manos de antioxido
Esmalte sintético color a definir
- HOJA: Simple contacto
de entramado de madera con plywood de
1/4" de espesor en ambas caras, revestidas
en plástico laminado de 1,2 mm de espesor
color a definir
- MURO 0.10
- FERRETERIA: Bisagras a munición 4 arandelas, bronce platil
Picaporte doble balancín.
- CERRADURA: Cerradura común, marca y modelo a definir.

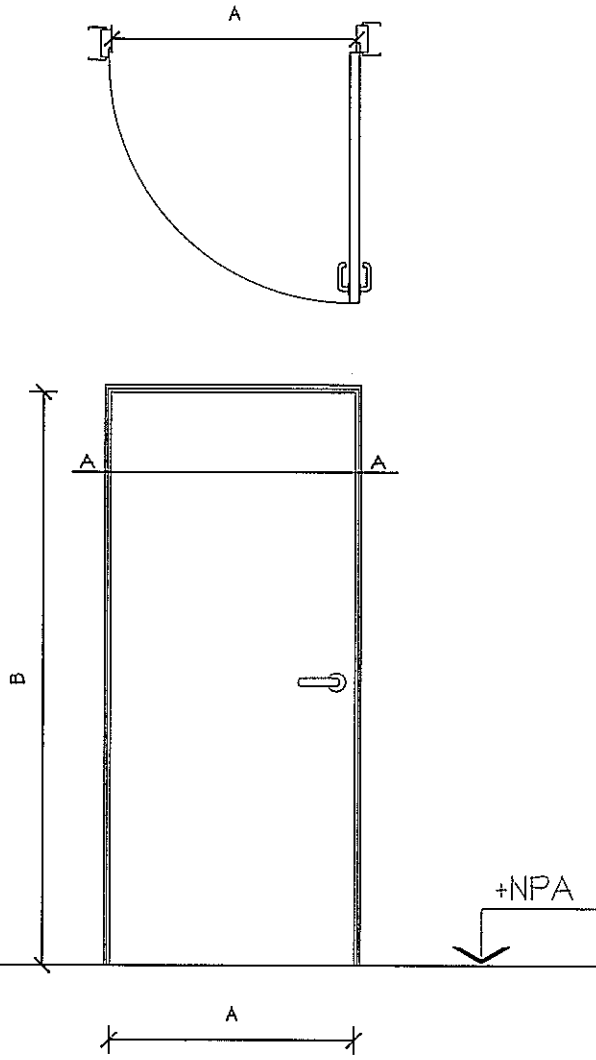

DETALLE DE REFUERZO DE PUERTAS
S/ESC.

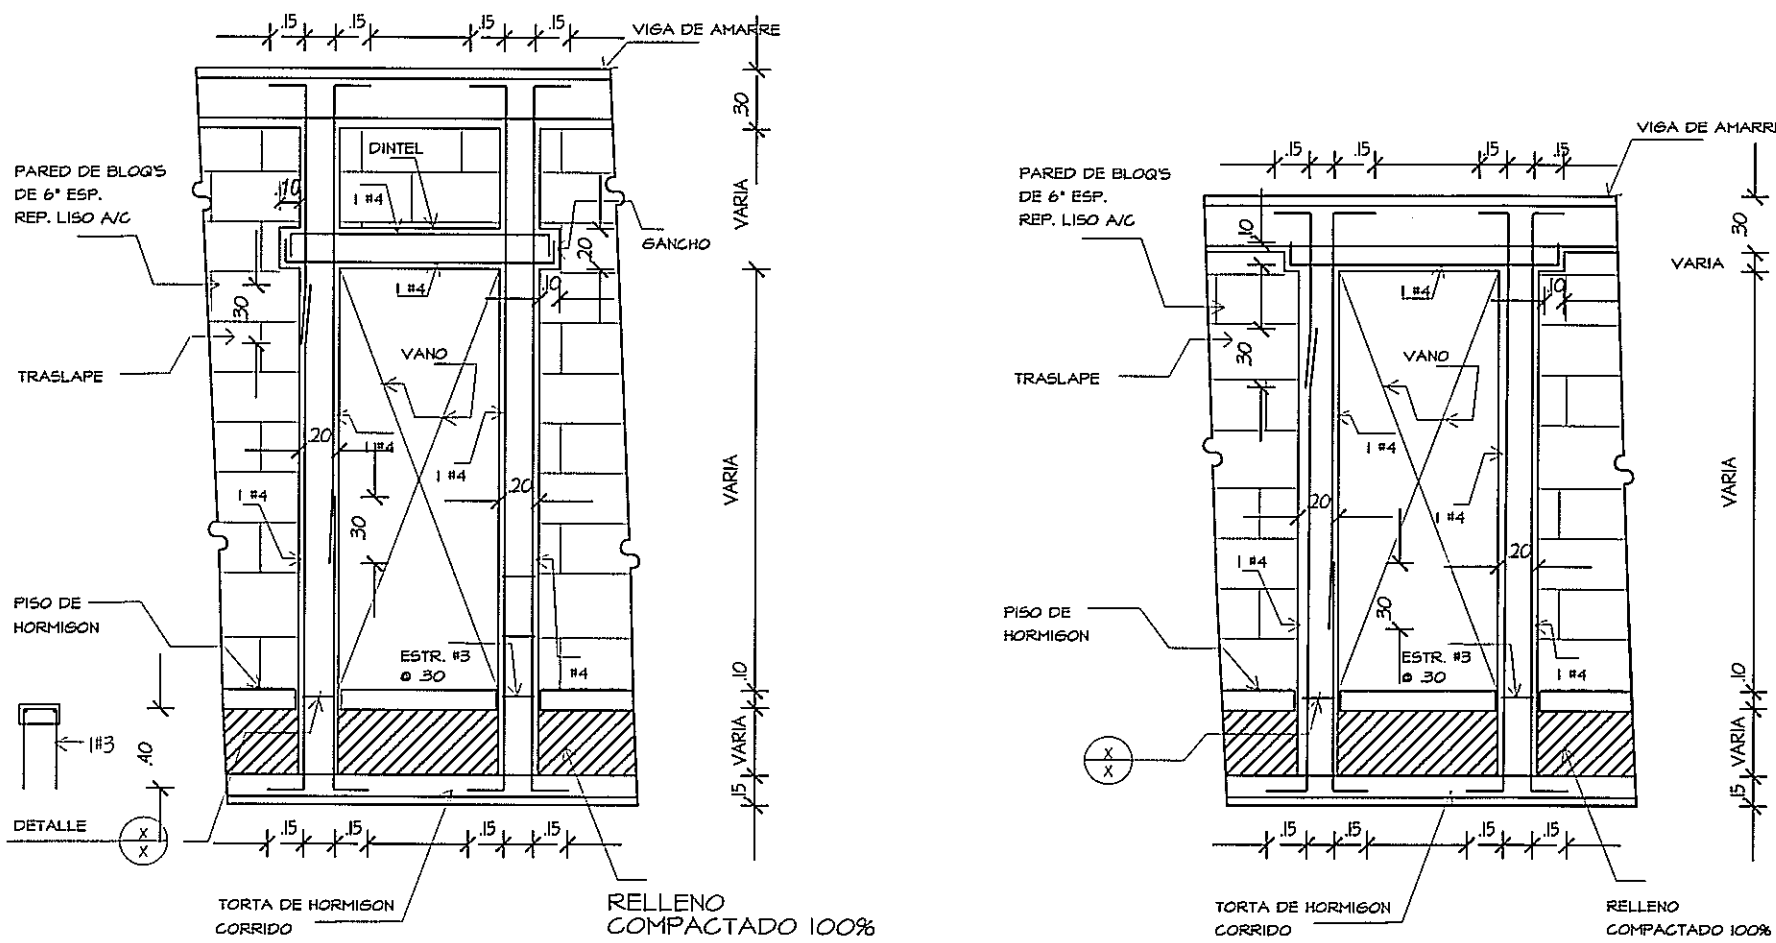


REFUERZO ALREDEDOR DE PUERTAS

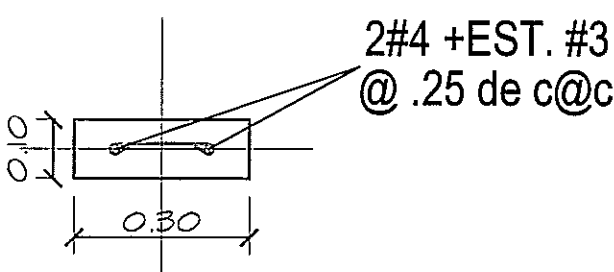

COLUMNA DE AMARRE

ESC. 1-10

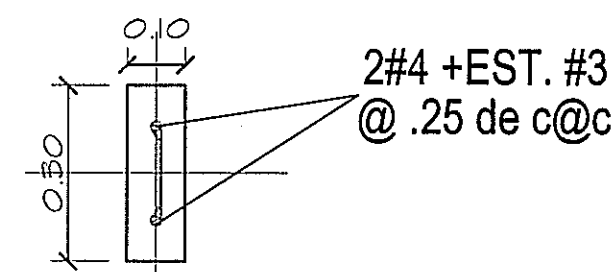


VIGA DE AMARRE



ESC. 1-10

PUERTA METALICA


- MARCO: MARCOS INTEGRALES DE ACERO GALVANIZADO TIPO HOPSA
- HOJA: LAMINAS DE ACERO GALV.
CALIBRE 18 CON REFUERZOS INTERNOS;
RELLENO DE AISLANTE DE FIBRA DE VIDRIO
DE ALTA RESISTENCIA TERMICA; PROBADAS
DE ACUERDO CON LA NORMA
UL 10B; PINTURA BASE EPOXICA
ANTICORROSIVA;
PRECOLGADA
- MURO 0.10
- CERRADURA Cerradura de seguridad, marca y modelo a definir.

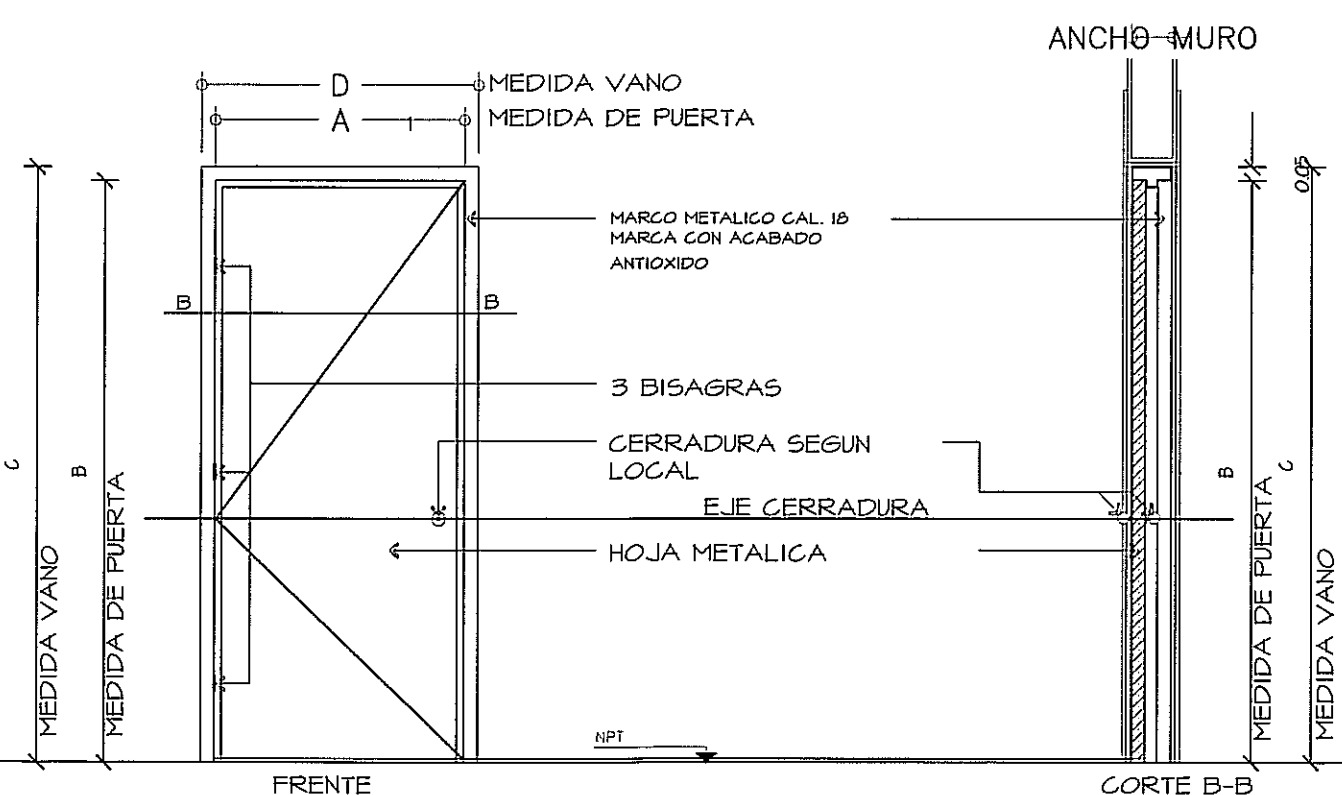


AMPLIACION DETALLE A-A
S/ESC.

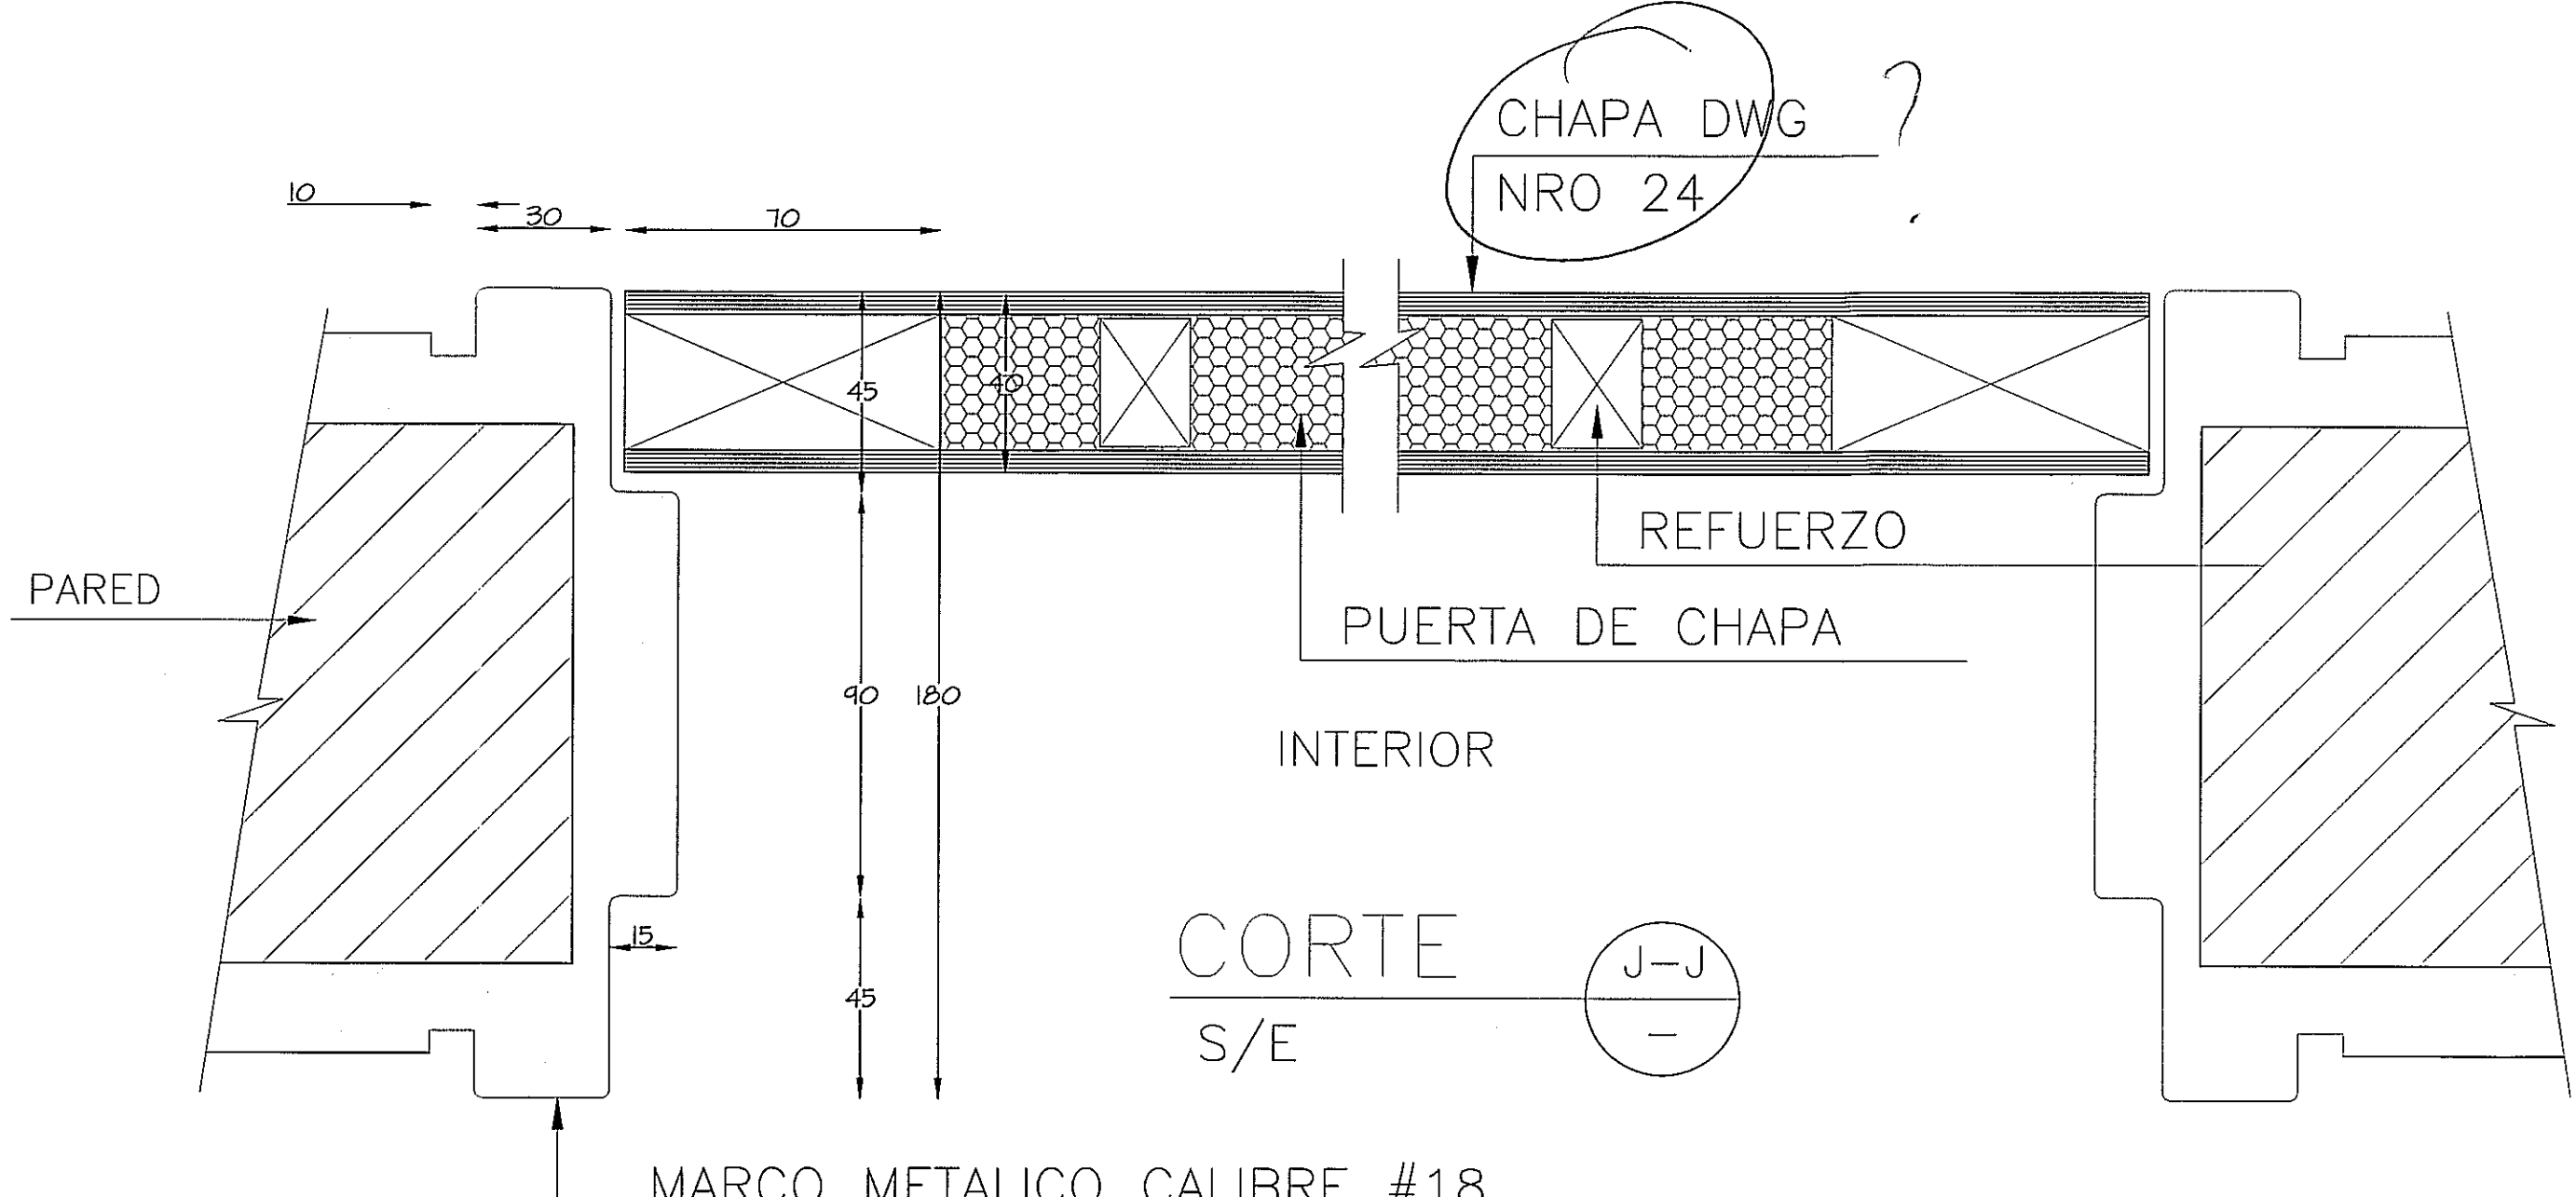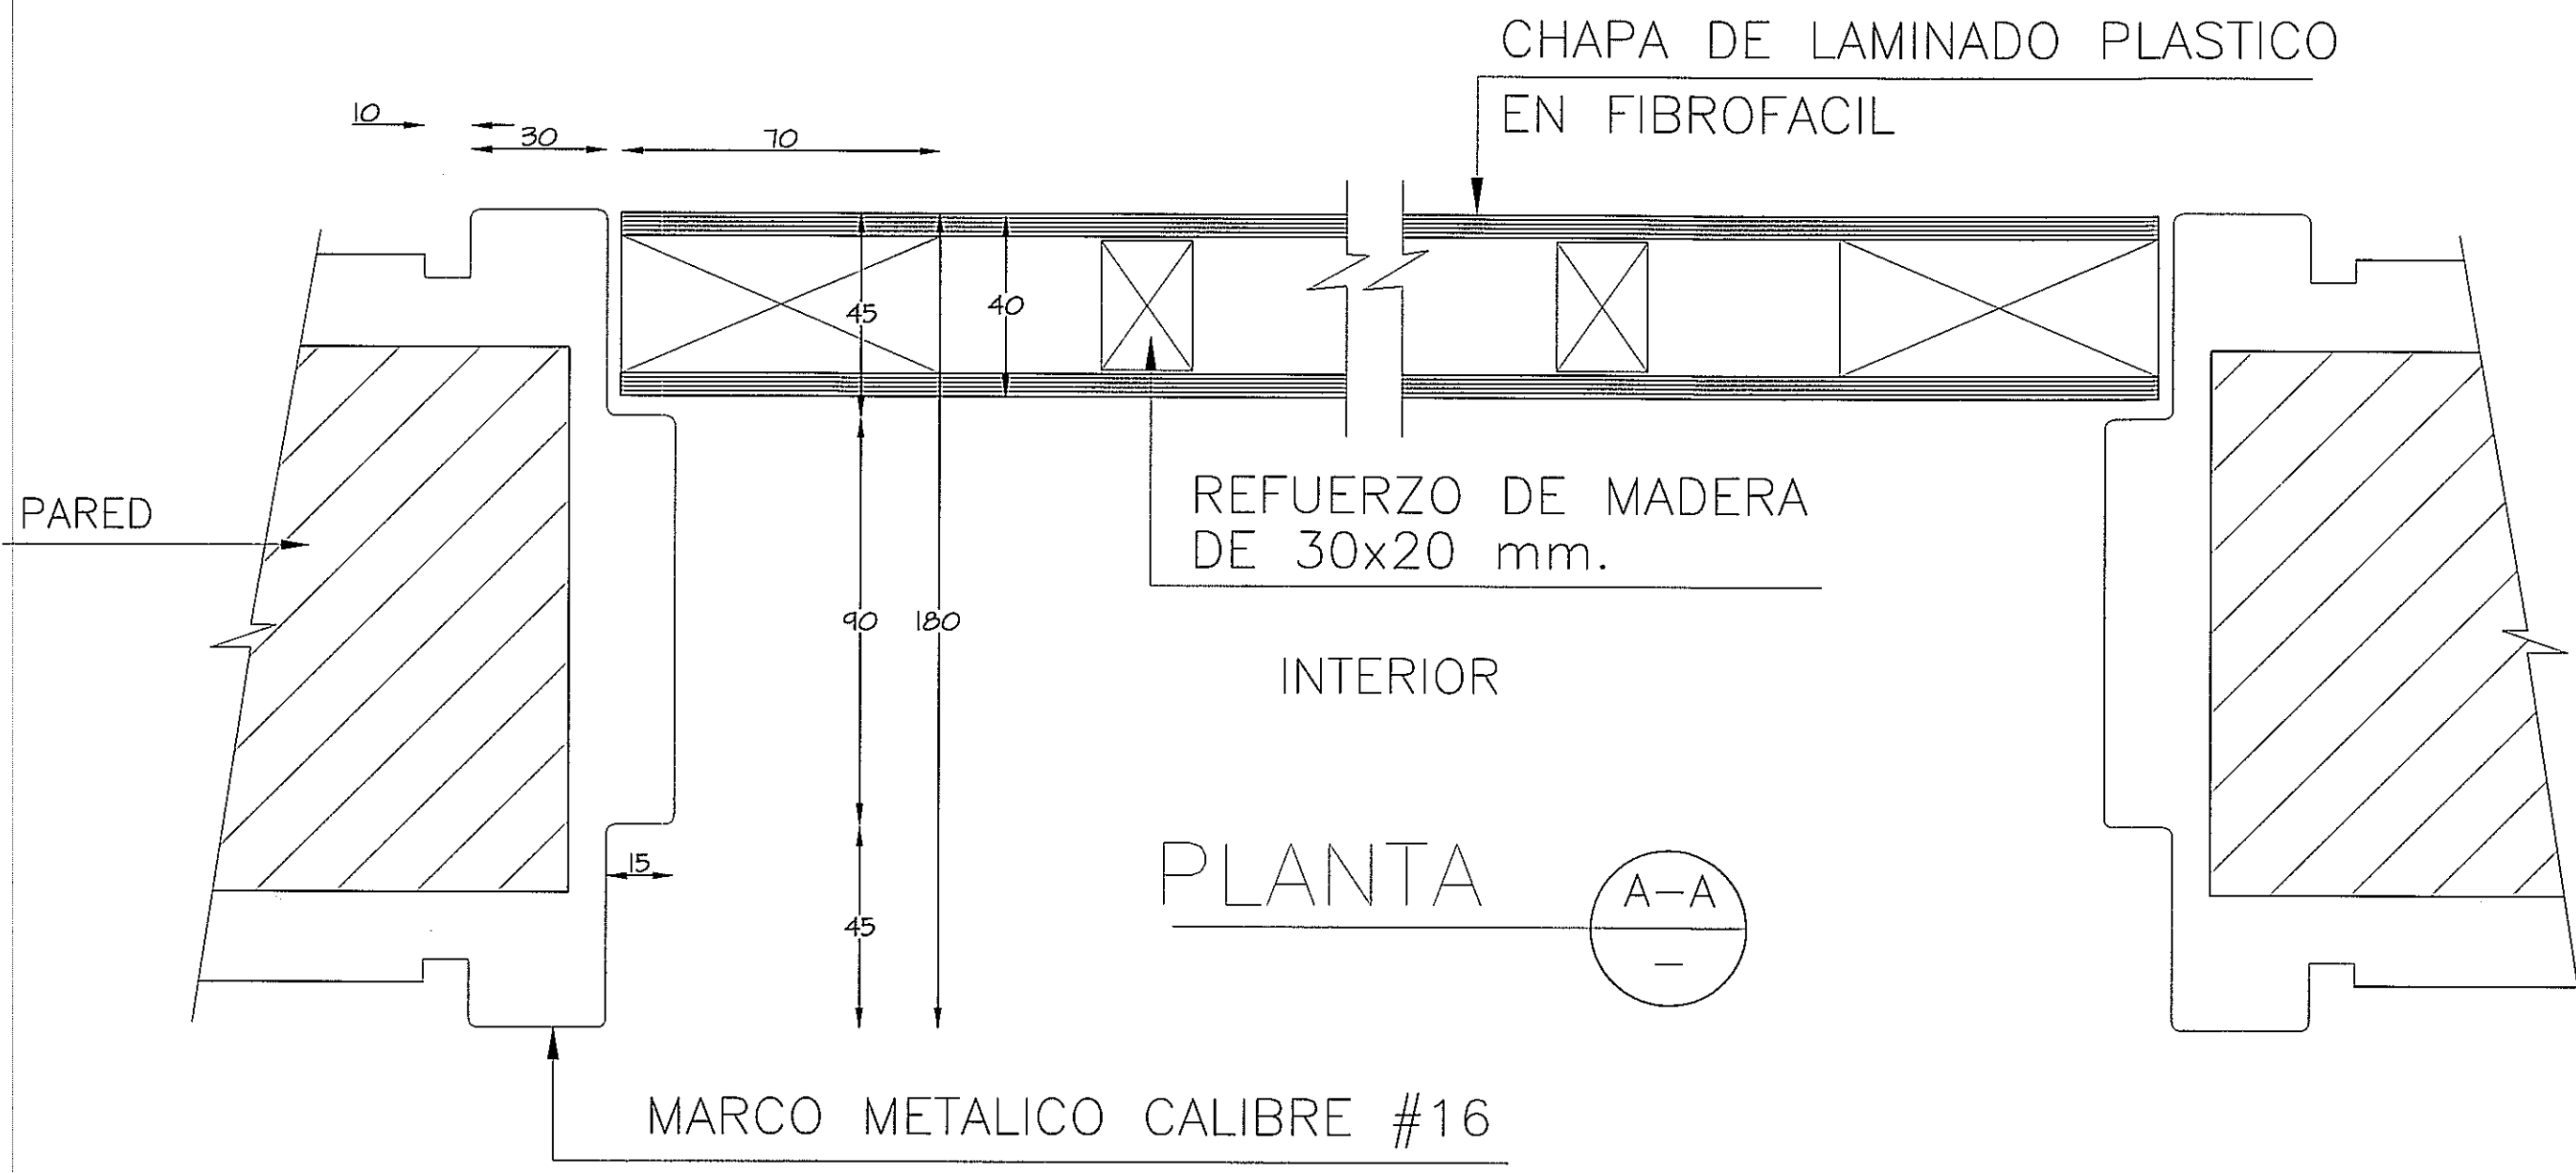

NOTA: TODO EL MOBILIARIO Y EQUIPOS (QUE NO SEAN PARTE INTEGRAL DE LOS SISTEMAS DISENADOS), QUE ESTEN INDICADOS EN ESTE PROYECTO SON UNA SUGERENCIA PARA EL DUENO Y NO ESTAN INCLUIDOS EN EL CONTRATO (N.I.C.)
PROHIBIDA LA REPRODUCCION TOTAL O PARCIAL, Y EL USO DE SU CONTENIDO SIN EL CONSENTIMIENTO DE SU AUTOR.

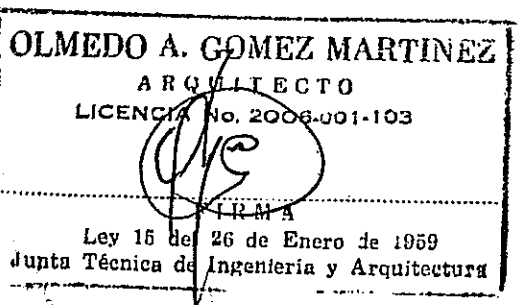

Revision No.	FECHA
REVISION 1	23-AGO-2012
REVISION 2	11-SEPT-2012
REVISION 3	08-OCT-2012
REVISION 4	26-OCT-2012
REVISION 5	20-DIC-2012
REVISION 6	06-MAY-2013

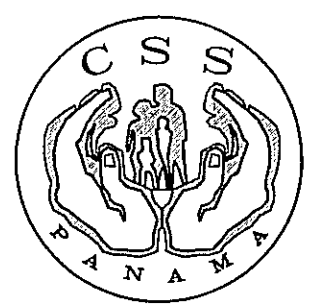

PROYECTO:
CONSTRUCCION DE NUEVO EDIFICIO INSTITUCIONAL
POLICLINICA DR. MANUEL DE JESUS ROJAS
PROPIEDAD DE LA CAJA DEL SEGURO SOCIAL DE PANAMA
UBICADO EN LA URB. VILLA MONICA, CARRETERA INTERAMERICANA
DISTRITO DE AGUADULCE, PROV. DE COCLE, REPUBLICA DE PANAMA

DISEÑO ARQUITECTONICO:
ING. OLMEDO GOMEZ/SERTA
ESTRUCTURA:
ING. JUAN RAUL DIAZ
ELECTRICIDAD:
ING. MANUEL PADILLA
SISTEMAS ESPECIALES:
ING. DORANSE HURTADO



REVISION:	ARO. OLMEDO GOMEZ
REVISION:	SERTA
DESARROLLO:	SERTA
FECHA:	2012
PROYECTO No.	2012-DES-014