


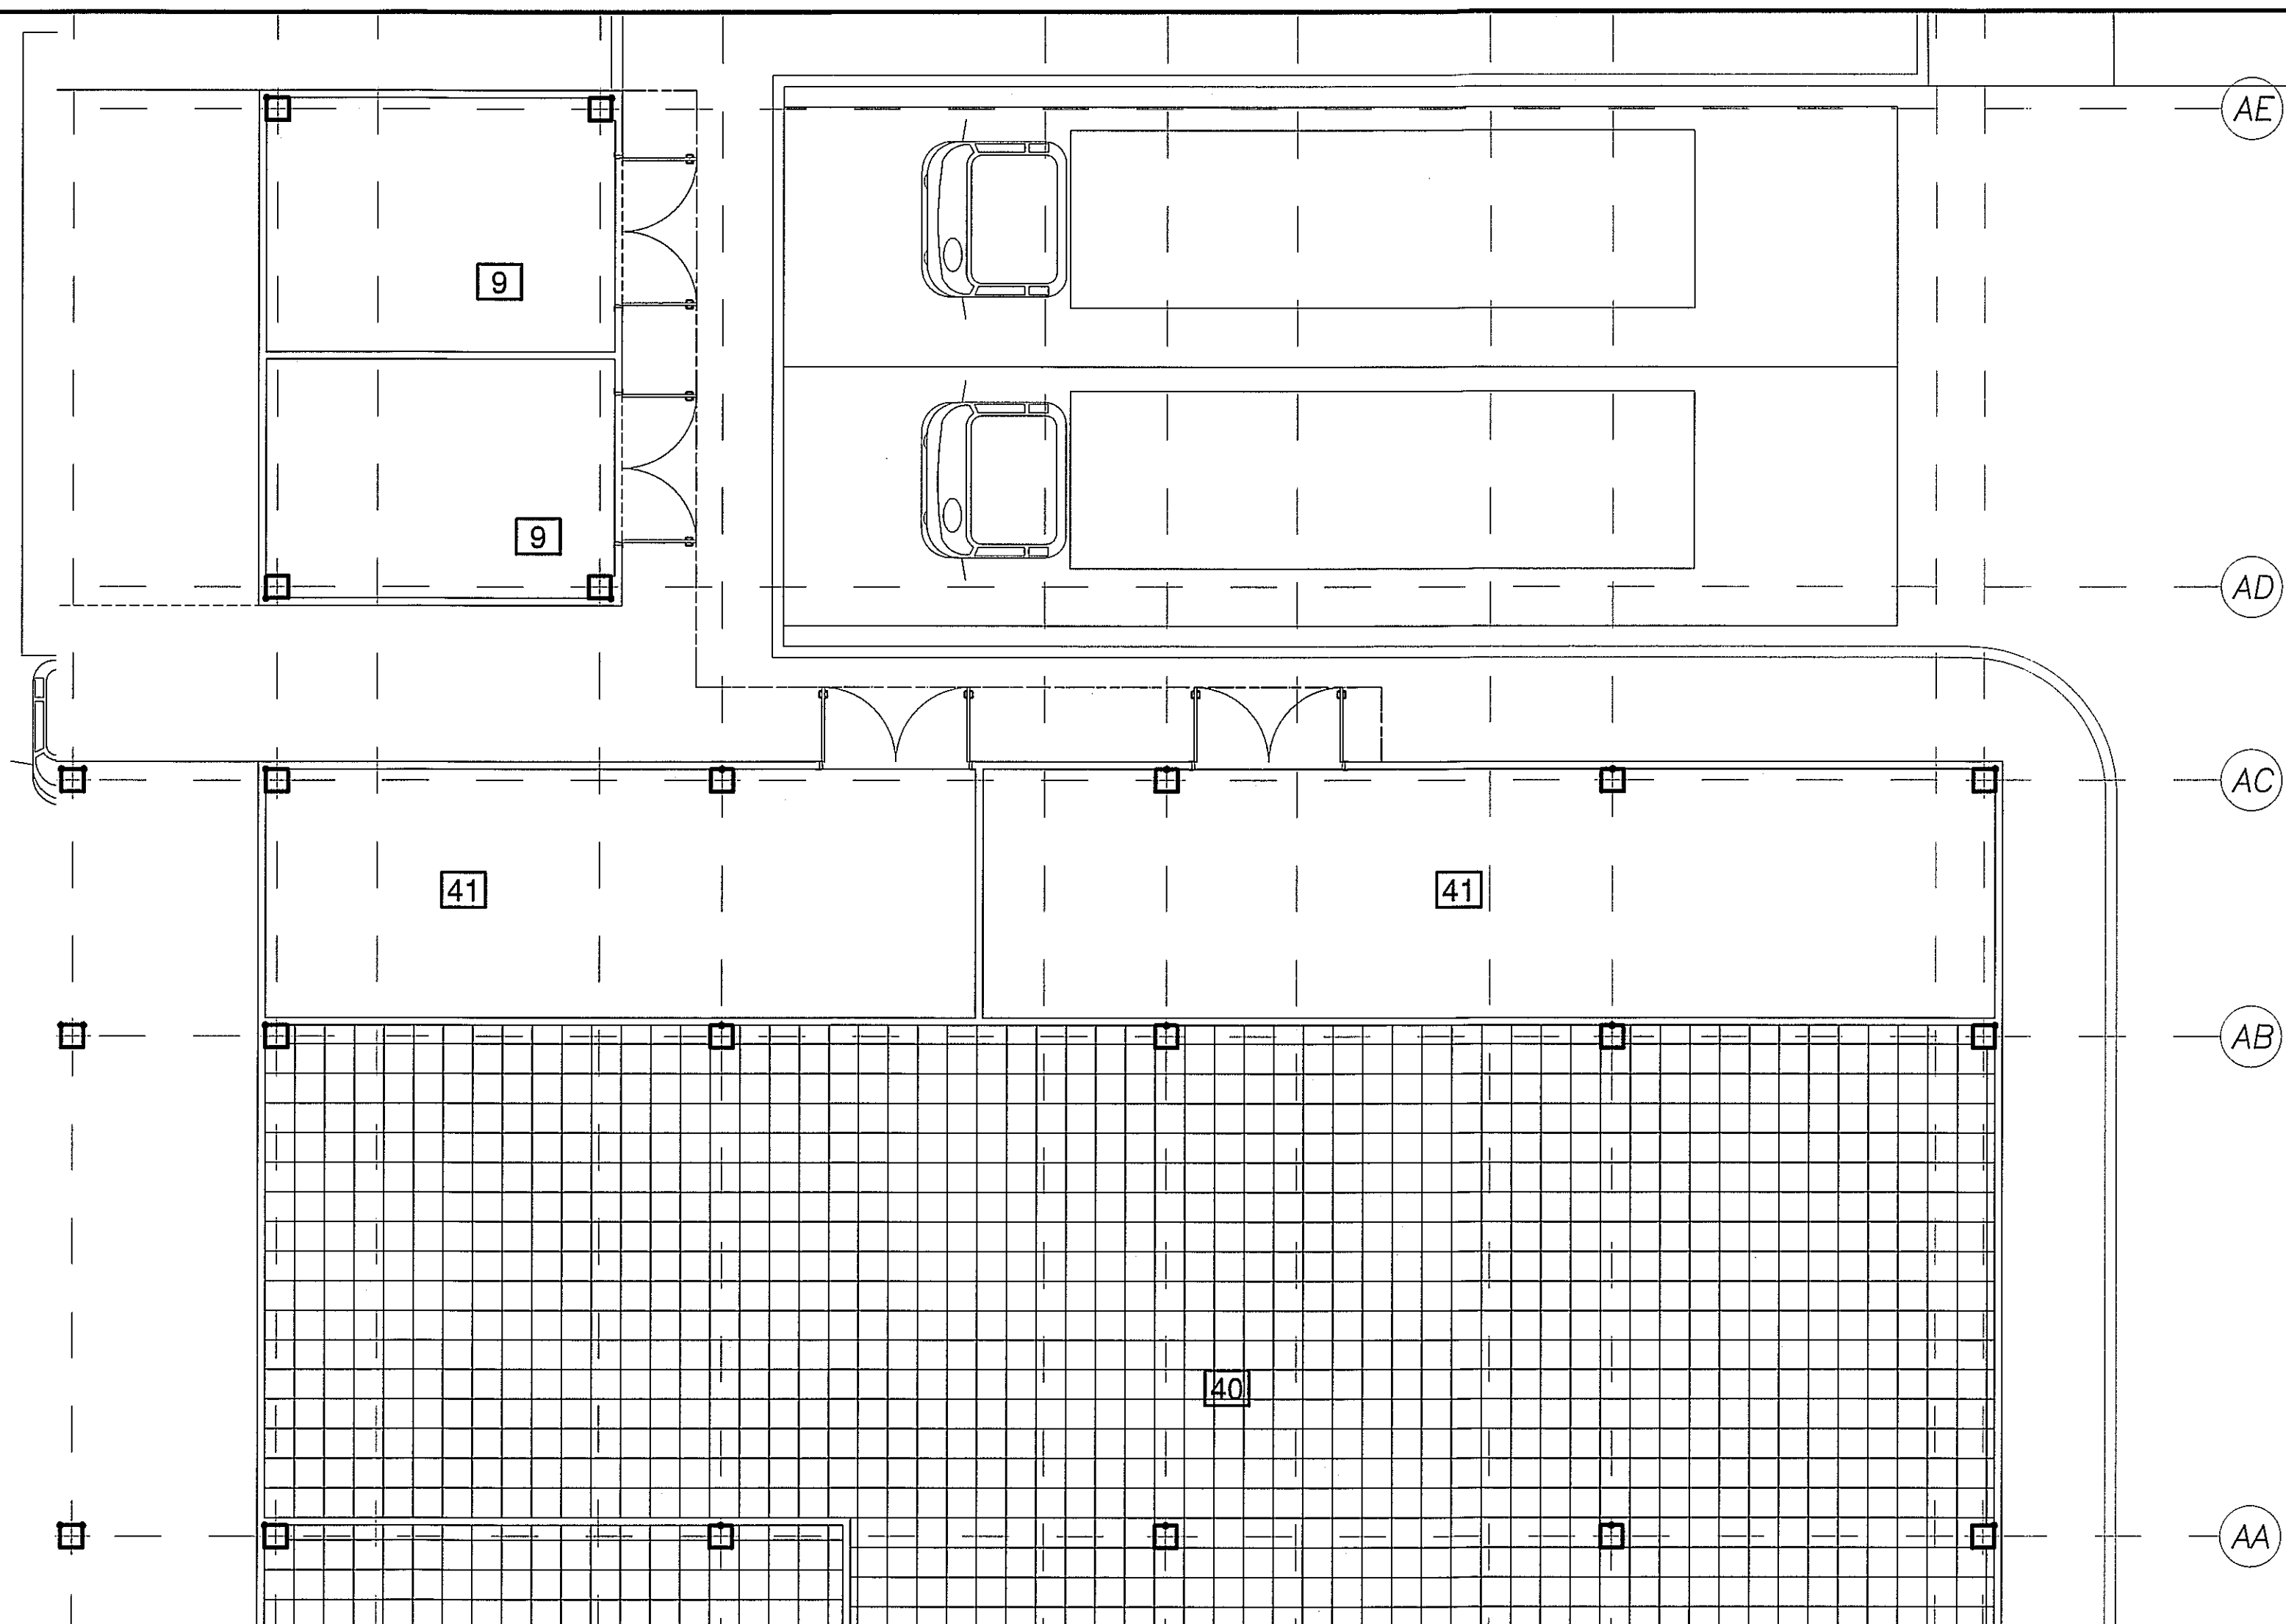


AMPLIACION DE ZONA 1/2
PLANTA BAJA
ESCALA.- 1/75

PARA MAS PRECISION SOBRE EL TIPO DE ACABADO. VER AMPLIACION EN TABLA DE ACABADOS.

PISOS- Seran de granito color crema para transito pesado, de una larga y probada vida util, con resistencia al desgaste. Los perimetros de todas las salas de esperas y pasillos llevaran una linea perimetral de baldosas de color especial que contraste escogido por el Arq. Proyectista, incluida tambien en las contra-huellas de todas las escaleras.

EXCEPCION: Pisos de ceramica especial para intemperie en las areas de terrazas que seran recogidos por el Arq. Proyectista.

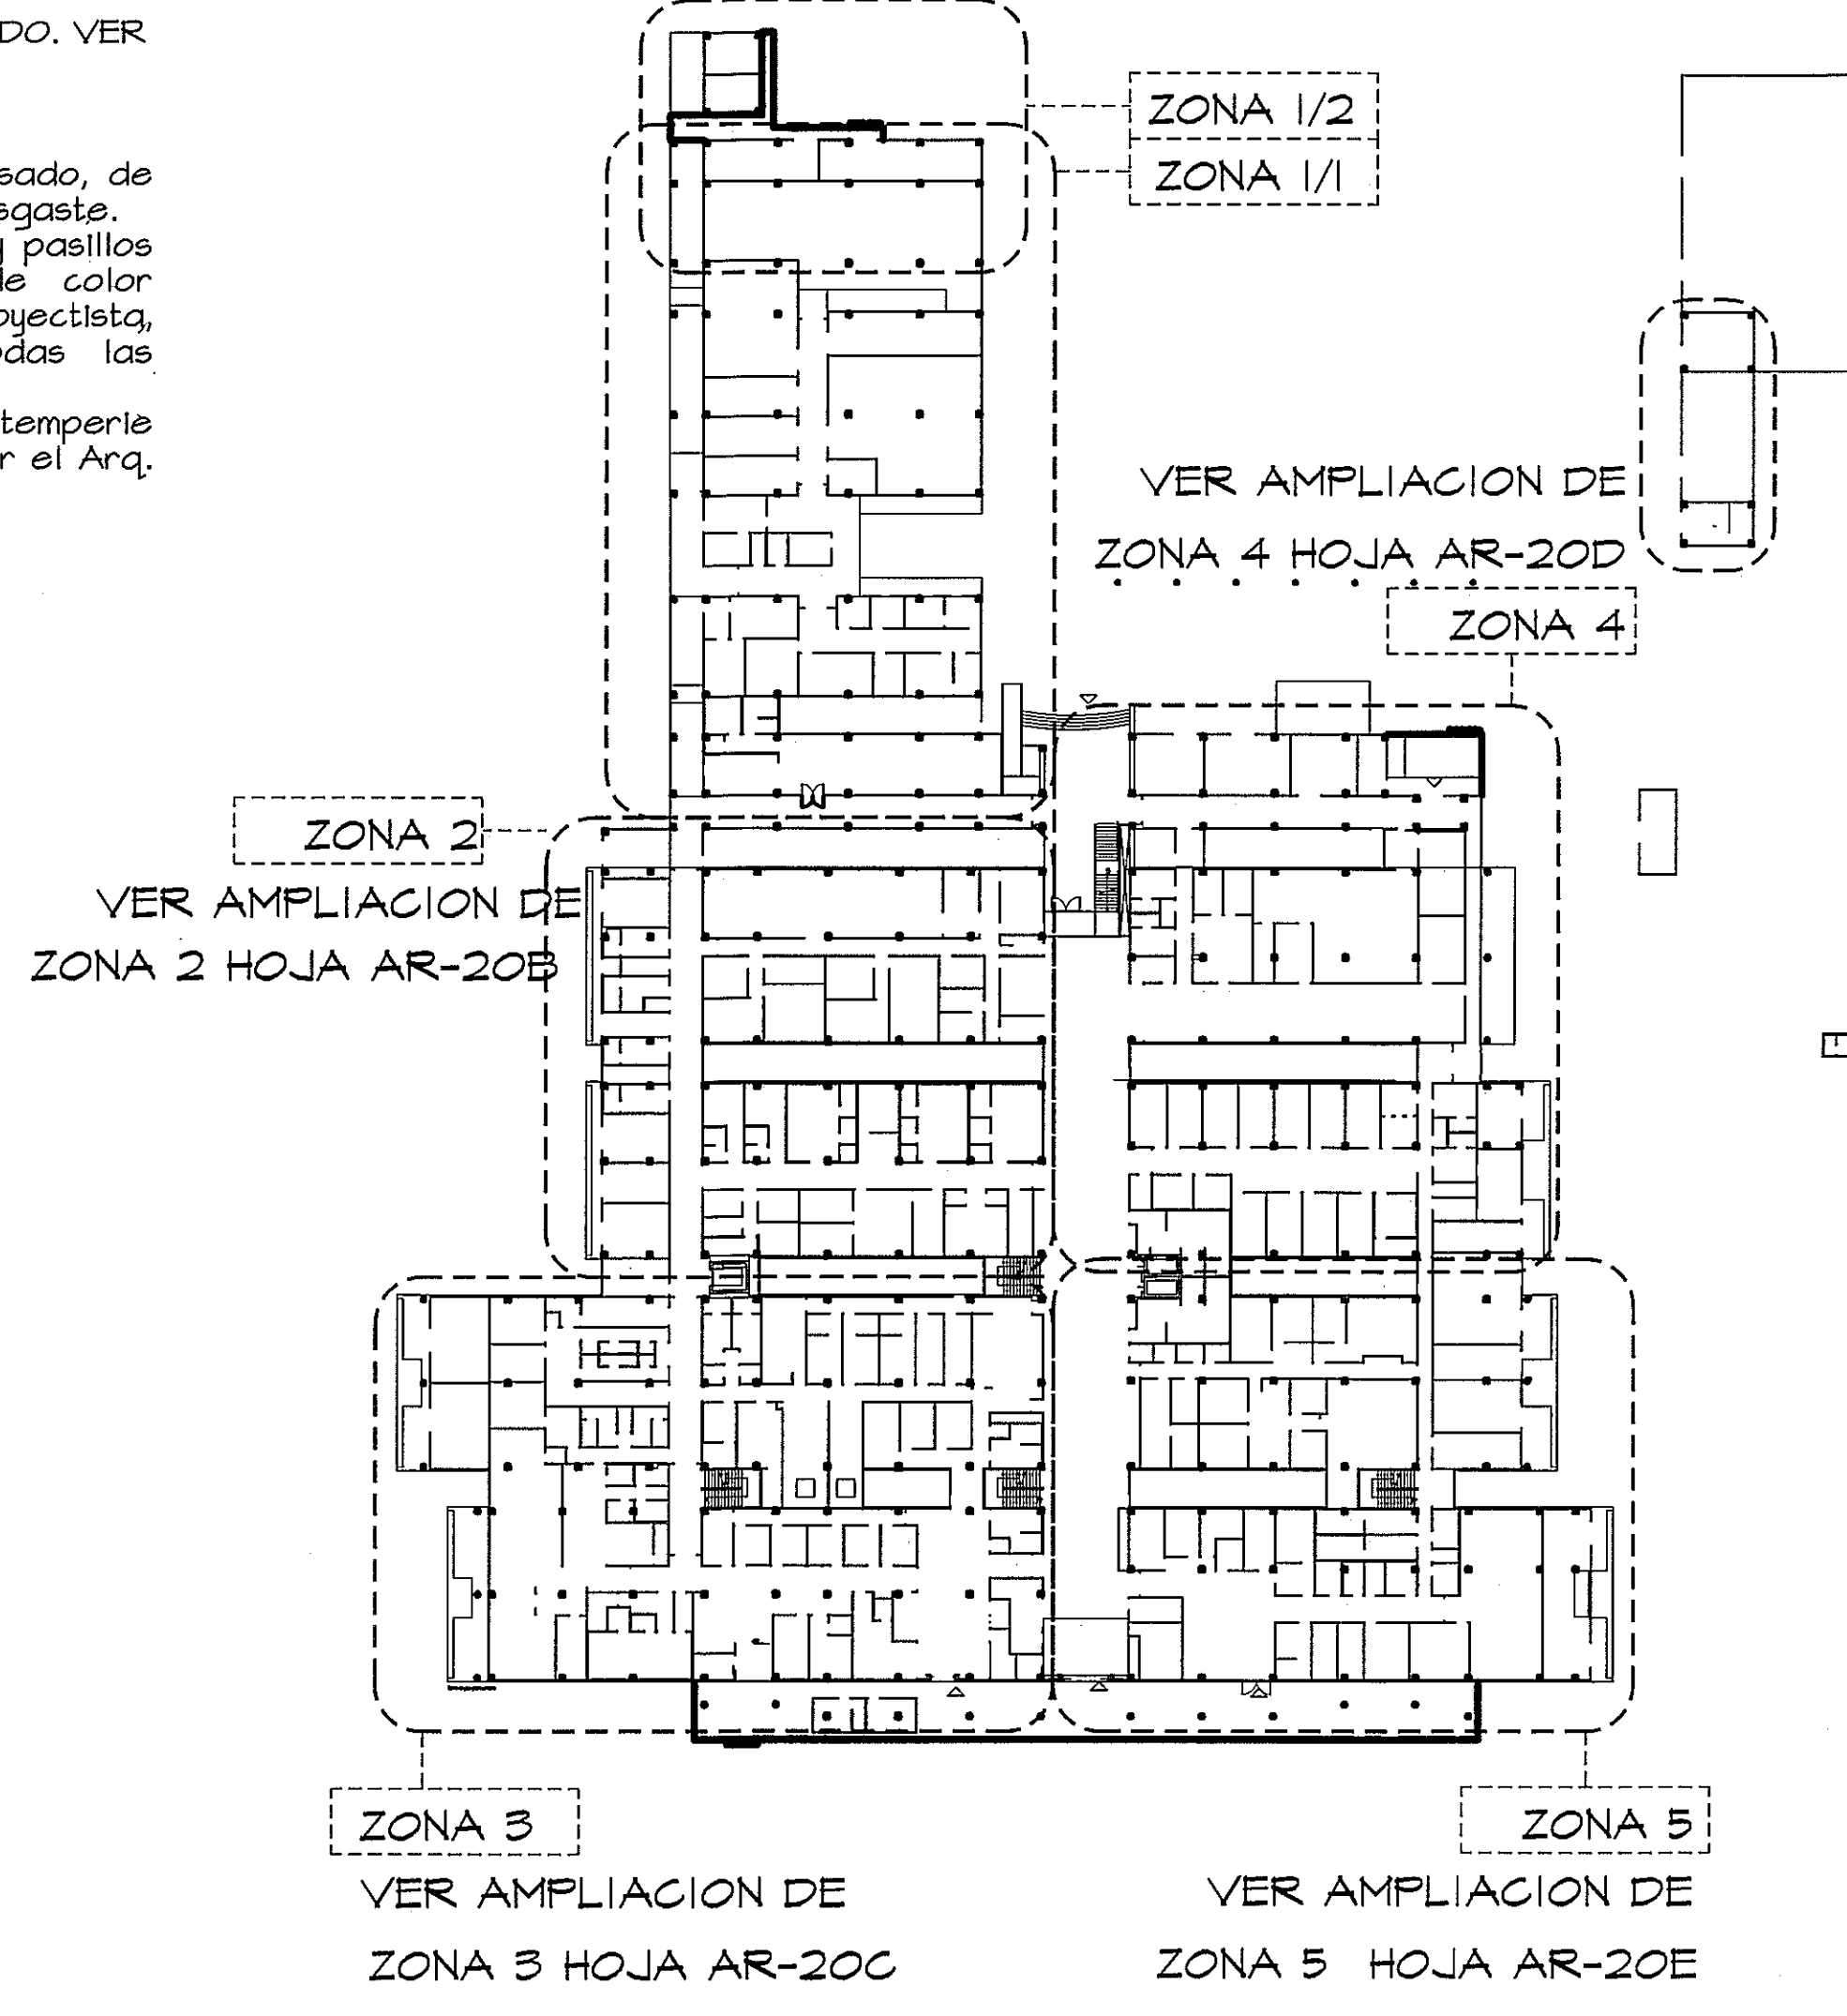

AMPLIACION DE ZONA 1/1
PLANTA BAJA
ESCALA.- 1/75


PROHIBIDA LA REPRODUCCION TOTAL O PARCIAL, Y EL USO DE SU CONTENIDO SIN EL CONSENTIMIENTO DE SU AUTOR.

NOTA: TODO EL MOBILIARIO Y EQUIPOS (QUE NO SEAN PARTE INTEGRAL DE LOS SISTEMAS DISENADOS), QUE ESTEN INDICADOS EN ESTE PROYECTO SON UNA SUGERENCIA PARA EL DUENO Y NO ESTAN INCLUIDOS EN EL CONTRATO (N.I.C)

OLMEDO A. GOMEZ MARTINEZ
ARQUITECTO
LICENCIADO No. 2009-001-109
Ley 15 del 26 de Enero de 1999
Punto Trece de Ingenieria y Arquitectura



Revision No.	FECHA
REVISION 1	23-AGO-2012
REVISION 2	11-SEPT-2012
REVISION 3	08-OCT-2012
REVISION 4	26-OCT-2012
REVISION 5	20-DIC-2012
REVISION 6	06-MAY-2013

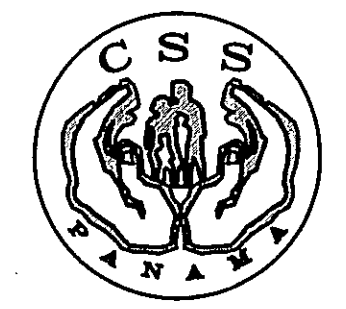

DIRECCION NACIONAL DE
INFRAESTRUCTURA Y SERVICIOS
DE APOYO (DINSA)

JEFE DE
DEPARTAMENTO

DIRECTOR DE
INGENIERIA Y ARQUITECTURA

PROYECTO:
CONSTRUCCION DE NUEVO EDIFICIO INSTITUCIONAL
POLICLINICA DR. MANUEL DE JESUS ROJAS
PROPIEDAD DE LA CAJA DEL SEGURO SOCIAL DE PANAMA
UBICADO EN LA URB. VILLA MONICA, CARRETERA INTERAMERICANA
DISTRITO DE AGUADULCE, PROV. DE COCLE, REPUBLICA DE PANAMA

DIRECTOR DE OBRAS Y CONSTRUCCIONES MUNICIPALES

PLANTA BAJA, PISO. ZONA 1

DISEÑO ARQUITECTONICO:
ARQ. OLMEDO GOMEZ/SERTA
ESTRUCTURA:
ING. JUAN RAUL DIAZ
ELECTRICIDAD:
ING. MANUEL PADILLA
SISTEMAS ESPECIALES:
ING. DORANSE HURTADO

PLUMERIA:
M.P. HECTOR HASSELL
ARE. ACONDICIONADO:
ING. OSVALDO ADAMES
BASES MEDICAS:
ING. VICENTE PEALAZA

REVISION:
ARQ. OLMEDO GOMEZ
REVISION:
SERTA
DESARROLLO:
SERTA
FECHA:
2012
PROYECTO No.
2012-DES-014

riva s.a.
S.A.I.I.C.F.A.

AR-19A
72

POLICLINICA DR. MANUEL DE JESUS ROJAS