




PISOS-
Serán de granito color crema para tránsito pesado, de una larga y probada vida útil, con resistencia a desgasque.
Los perímetros de todas las salas de esperas y pasillos llevarán una línea perimetral de baldosas de color especial que contraste escogido por el Arq. Proyectista, incluida también en las contra-huellas de todas las escaleras.
EXCEPCION: Pisos de cerámica especial para intemperie en las áreas de terrazas que serán recogidos por el Arq. Proyectista.

Frank Wilk
7/4/13

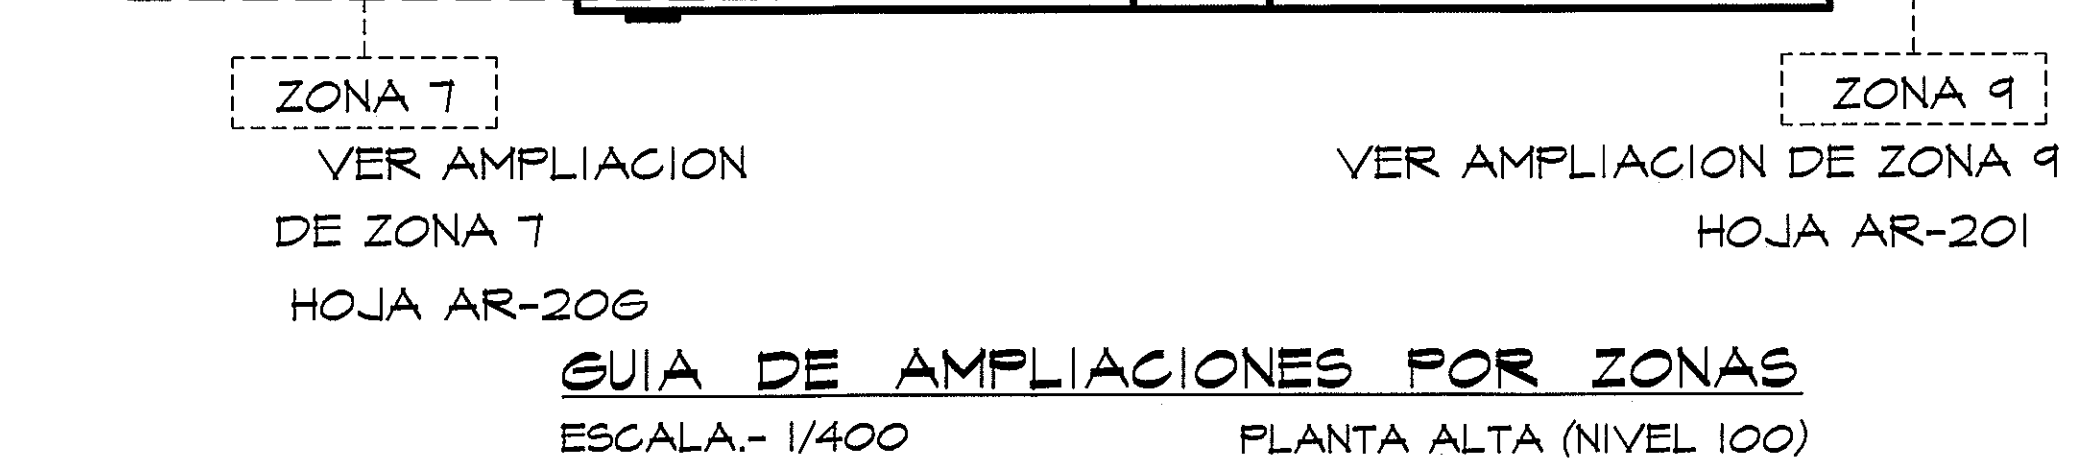

AMPLIACION DE ZONA 8
PLANTA ALTA ESCALA.- 1/75

PROHIBIDA LA REPRODUCCION TOTAL O PARCIAL, Y EL USO DE SU CONTENIDO SIN EL CONSENTIMIENTO DE SU AUTOR.

NOTA: TODO EL MOBILIARIO Y EQUIPOS (QUE NO SEAN PARTE INTEGRAL DE LOS SISTEMAS DISEÑADOS), QUE ESTEN INDICADOS EN ESTE PROYECTO SON UNA SUGERENCIA PARA EL DUEÑO Y NO ESTAN INCLUIDOS EN EL CONTRATO (N.I.C)

POLICLINICA DR. MANUEL DE JESUS ROJAS

OLMEDO A. GOMEZ MARTINEZ
ARQUITECTO
LICENCIA No. 2005-001-103
FIRMA
Ley 18 del 26 de Enero de 1959
Junta Técnica de Ingeniería y Arquitectura

Revision No.	FECHA		DIRECCION NACIONAL DE INFRAESTRUCTURA Y SERVICIOS DE APOYO (DNISA)	PROYECTO: CONSTRUCCION DE NUEVO EDIFICIO INSTITUCIONAL POLICLINICA DR. MANUEL DE JESUS ROJAS PROPIEDAD DE LA CAJA DEL SEGURO SOCIAL DE PANAMA UBICADO EN LA URB. VILLA MONICA, CARRETERA INTERAMERICANA DISTRITO DE AGUADULCE, PROV. DE COCLE, REPUBLICA DE PANAMA	DISEÑO ARQUITECTONICO: ARG. OLMEDO GOMEZ / SERTA	REVISION: ARG. OLMEDO GOMEZ
REVISION 1	23-AGO-2012				ESTRUCTURA: ING. JUAN RAEL DIAZ	REVISION: SERTA
REVISION 2	17-SEPT-2012				ELECTRICIDAD: ING. MANUEL PADILLA	DESARROLLO: SERTA
REVISION 3	08-OCT-2012				SISTEMAS ESPECIALES: ING. DESORIAN HURTADO	FECHA 2012
REVISION 4	26-OCT-2012				PLUMERIA: M.P. HECTOR HASSELL	PROYECTO No. 2012-DES-014
REVISION 5	20-DIC-2012				AIRE ACONDICIONADO: ING. OSVALDO ADAMES	HOJA No. 79
REVISION 6	06-MAY-2013				GASES MEDICOS: ING. VICENTE PEÑALOZA	
		JEFE DE DEPARTAMENTO	DIRECTOR DE INGENIERIA Y ARQUITECTURA	DIRECTOR DE OBRAS Y CONSTRUCCIONES MUNICIPALES	riva s.a. S.A.I.I.C.F.A.	AR-19H
				PLANTA PRIMERA, PISO. ZONA B		