


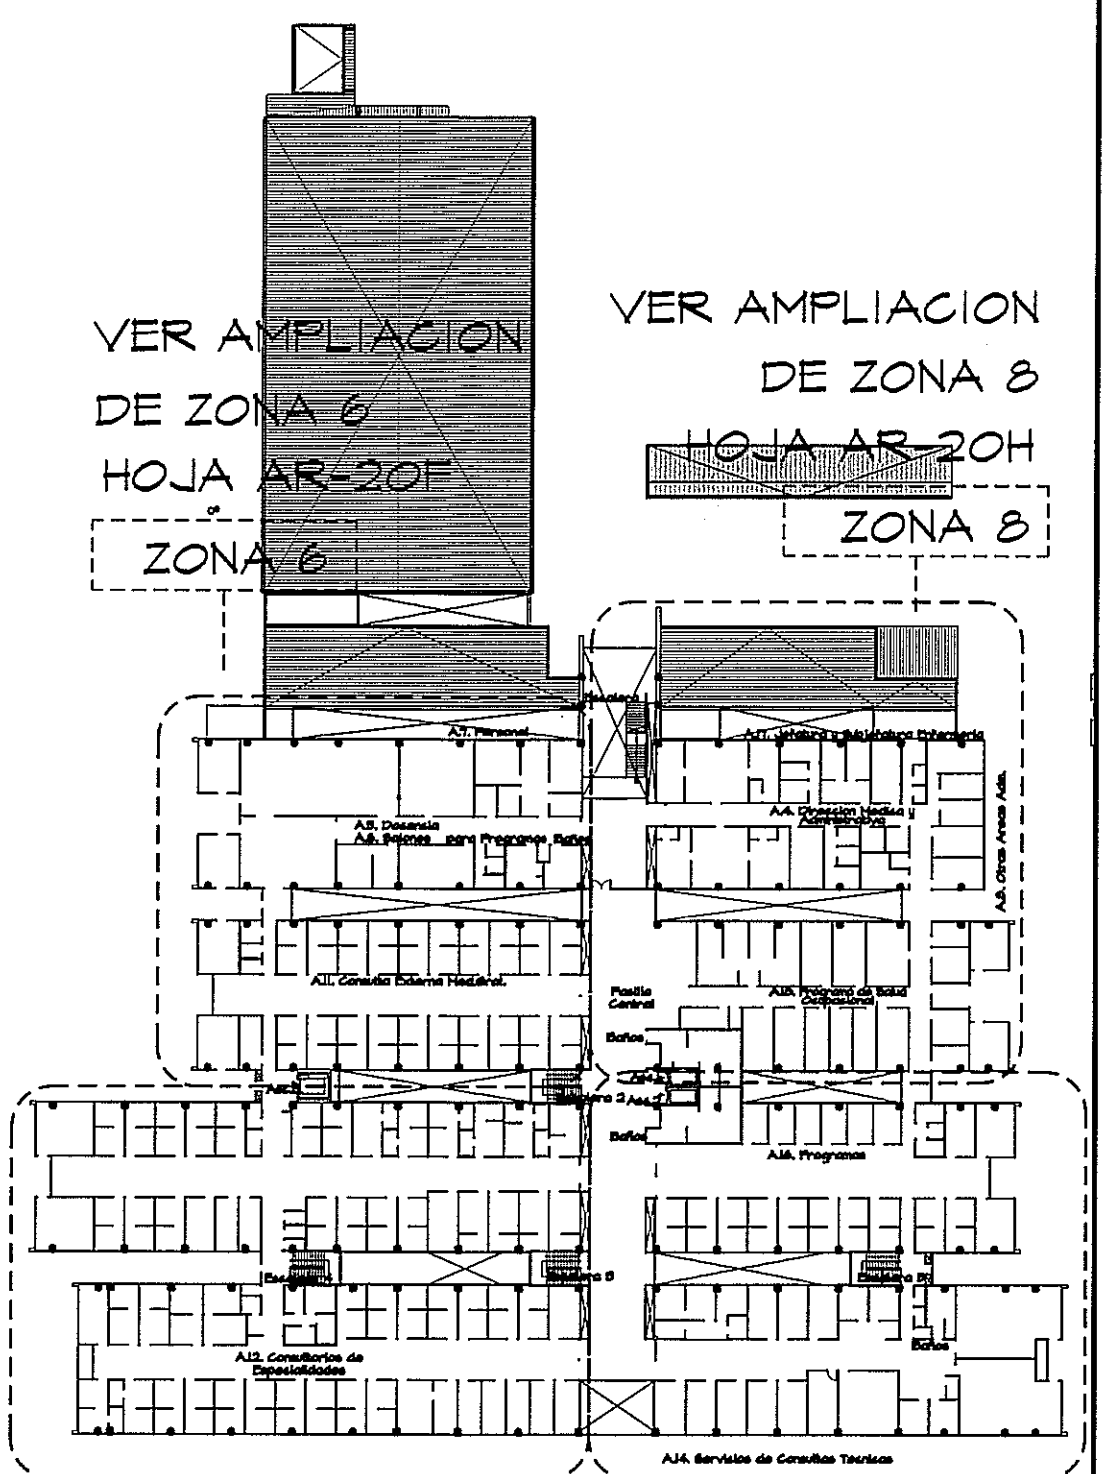

GUÍA DE AMPLIACIONES POR ZONAS
PLANTA ALTA (NIVEL 100)

Apagar luz de
antifaz y puntos.



7/11/13

AMPLIACION DE ZONA 7
PLANTA ALTA
ESCALA.- 1/75

PROHIBIDA LA REPRODUCCION TOTAL O PARCIAL, Y EL USO DE SU CONTENIDO SIN EL CONSENTIMIENTO DE SU AUTOR. NOTA: TODO EL MOBILIARIO Y EQUIPOS (QUE NO SEAN PARTE INTEGRAL DE LOS SISTEMAS DISEÑADOS), QUE ESTEN INDICADOS EN ESTE PROYECTO SON UNA SUGERENCIA PARA EL DUEÑO Y NO ESTAN INCLUIDOS EN EL CONTRATO (N.I.C.)		OLMEDO A. GÓMEZ MARTÍNEZ ARQUITECTO LICENCIADO 20043-01-103 LEY 15 del 26 de Enero de 1999 Junta Técnica de Ingeniería y Arquitectura		Revisión No. REVISIÓN 1 REVISIÓN 2 REVISIÓN 3 REVISIÓN 4 REVISIÓN 5 REVISIÓN 6	FECHA 23-AGO-2012 11-SEPT-2012 08-OCT-2012 26-OCT-2012 20-DIC-2012 06-MAY-2013		DIRECCION NACIONAL DE INFRAESTRUCTURA Y SERVICIOS DE APOYO (DINISA)	JEFE DE DEPARTAMENTO	DIRECTOR DE INGENIERIA Y ARQUITECTURA	DIRECTOR DE OBRAS Y CONSTRUCCIONES MUNICIPALES	PROYECTO: CONSTRUCCION DE NUEVO EDIFICIO INSTITUCIONAL POLICLINICA DR. MANUEL DE JESUS ROJAS PROPIEDAD DE LA CAJA DEL SEGURO SOCIAL DE PANAMA UBICADO EN LA URB. VILLA MONICA, CARRETERA INTERAMERICANA DISTRITO DE AGUADULCE, PROV. DE COCLE, REPUBLICA DE PANAMA	DISEÑO ARQUITECTONICO: ARG. OLMEDO GOMEZ/SERTA ESTRUCTURA: ING. JUAN RAUL DIAZ ELECTRICIDAD: ING. MANUEL PADILLA SISTEMAS ESPECIALES: ING. DORANSE HURTADO	PLUMERIA: M. P. HECTOR HASSELL AIRE ACONDICIONADO: ING. OSVALDO ADAMES GASES MEDICOS: ING. VICENTE PERALLOZA	REVISION: ARG. OLMEDO GOMEZ REVISION: SERTA DESARROLLO: SERTA FECHA: 2012 PROYECTO No. 2012-DES-014	HOJA No. 88
---	--	---	--	--	--	--	--	---------------------------------	--	---	---	---	---	--	------------------------