




REJA Y PORTON ZONA FRENTE ACCESOS PPAL Y URGENCIAS

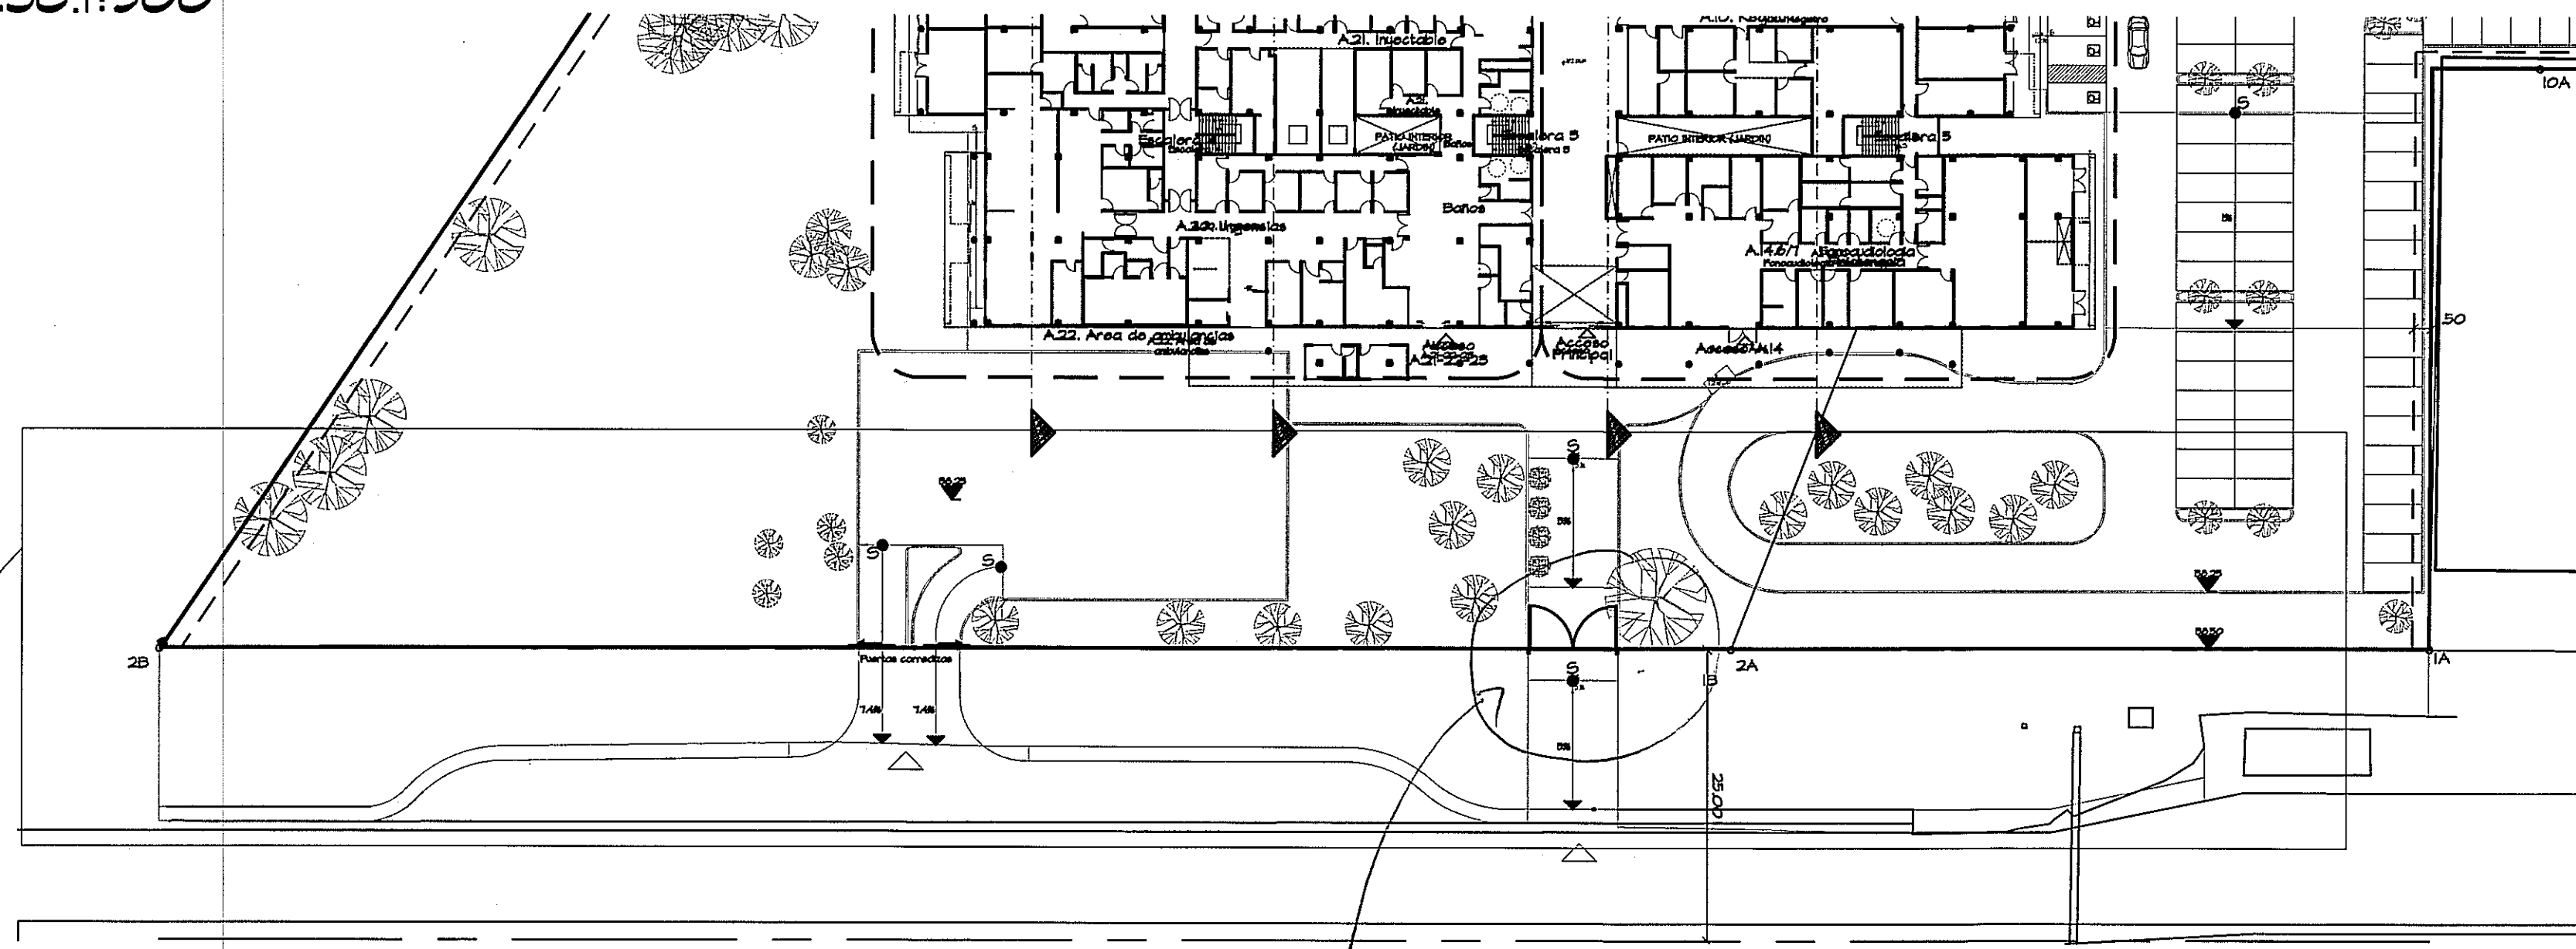

REJA Y PORTON ENTRADA PRINCIPAL

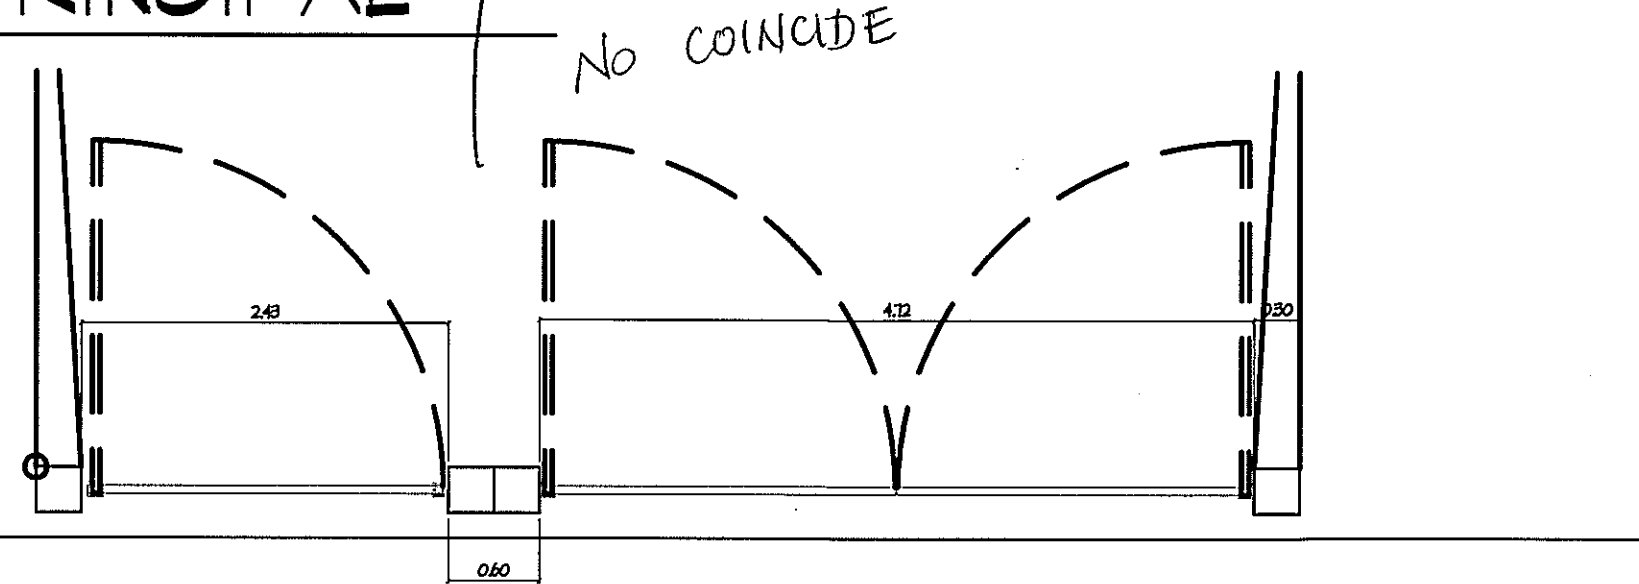


PLANTA

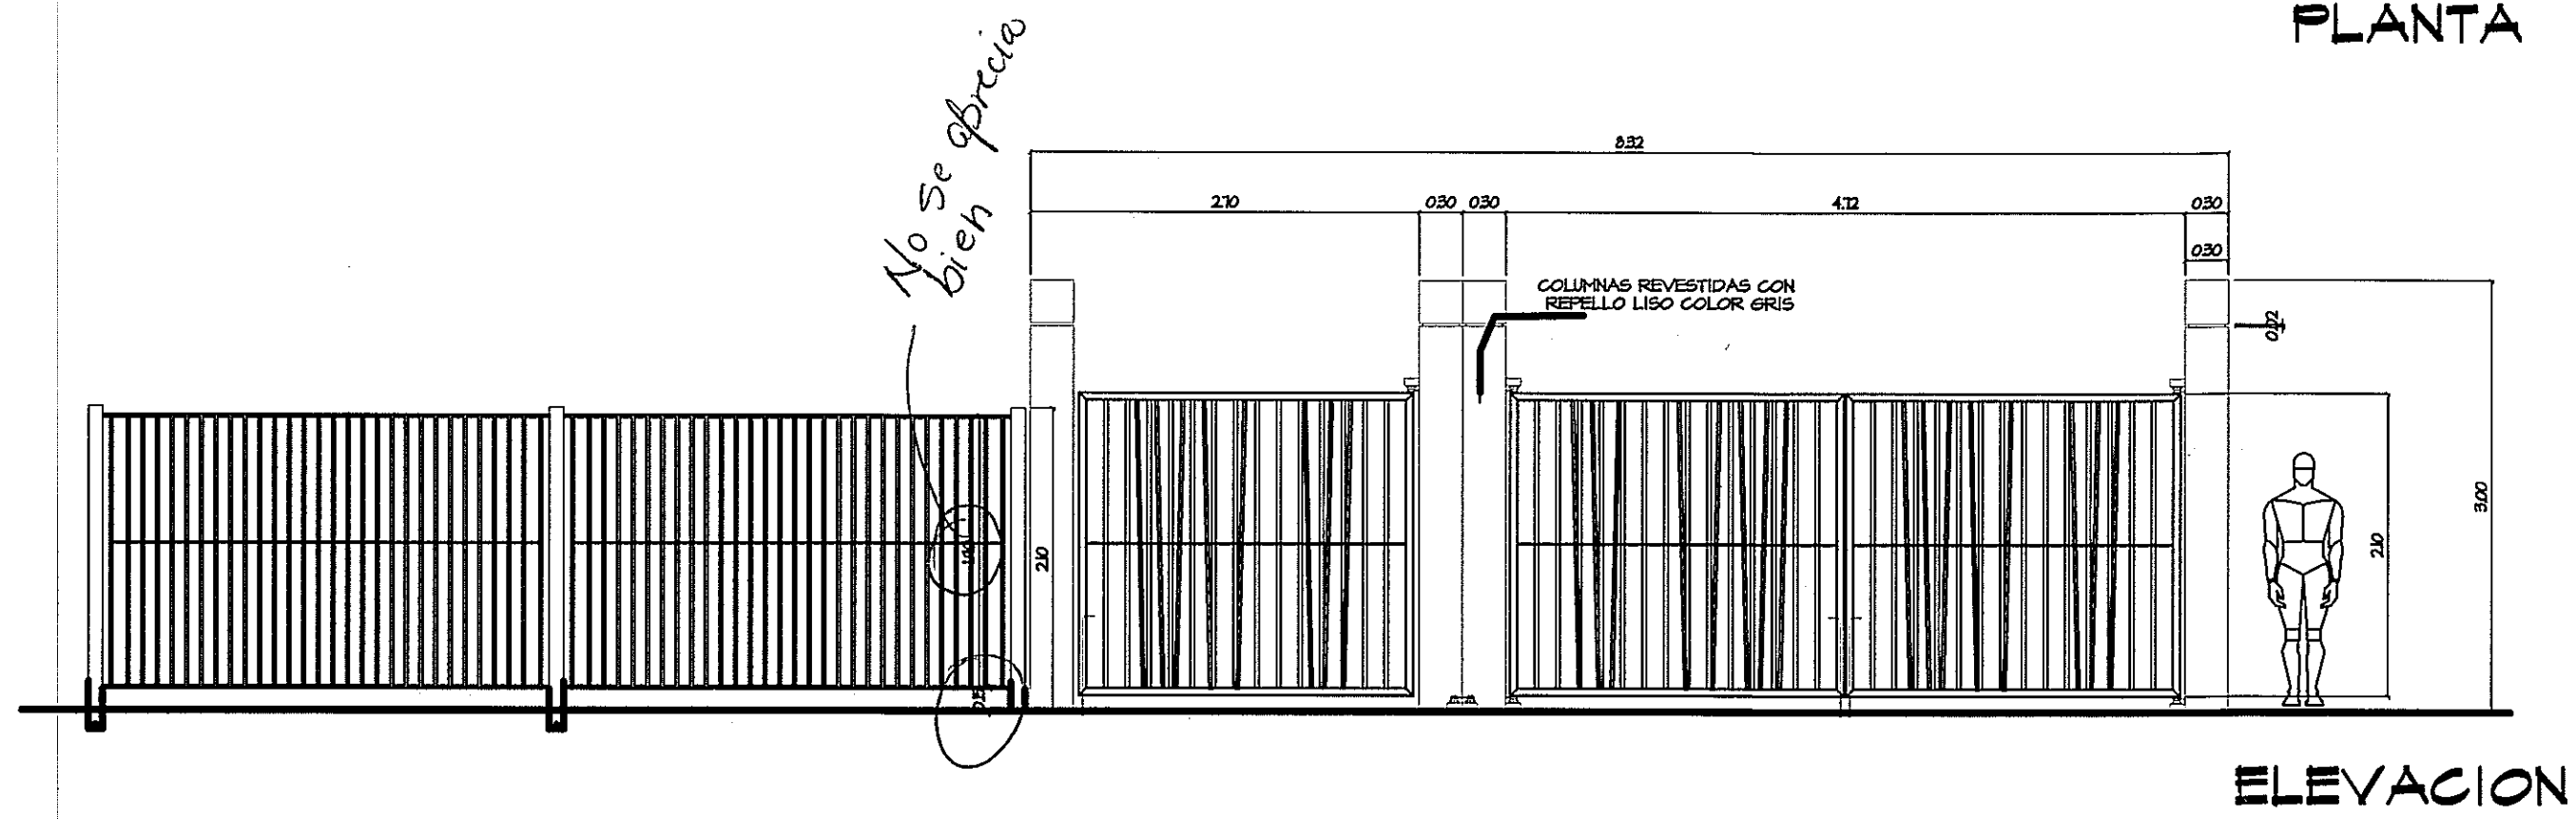


ELEVACION

REJA Y PORTON ENTRADA URGENCIAS
ESC.1:50

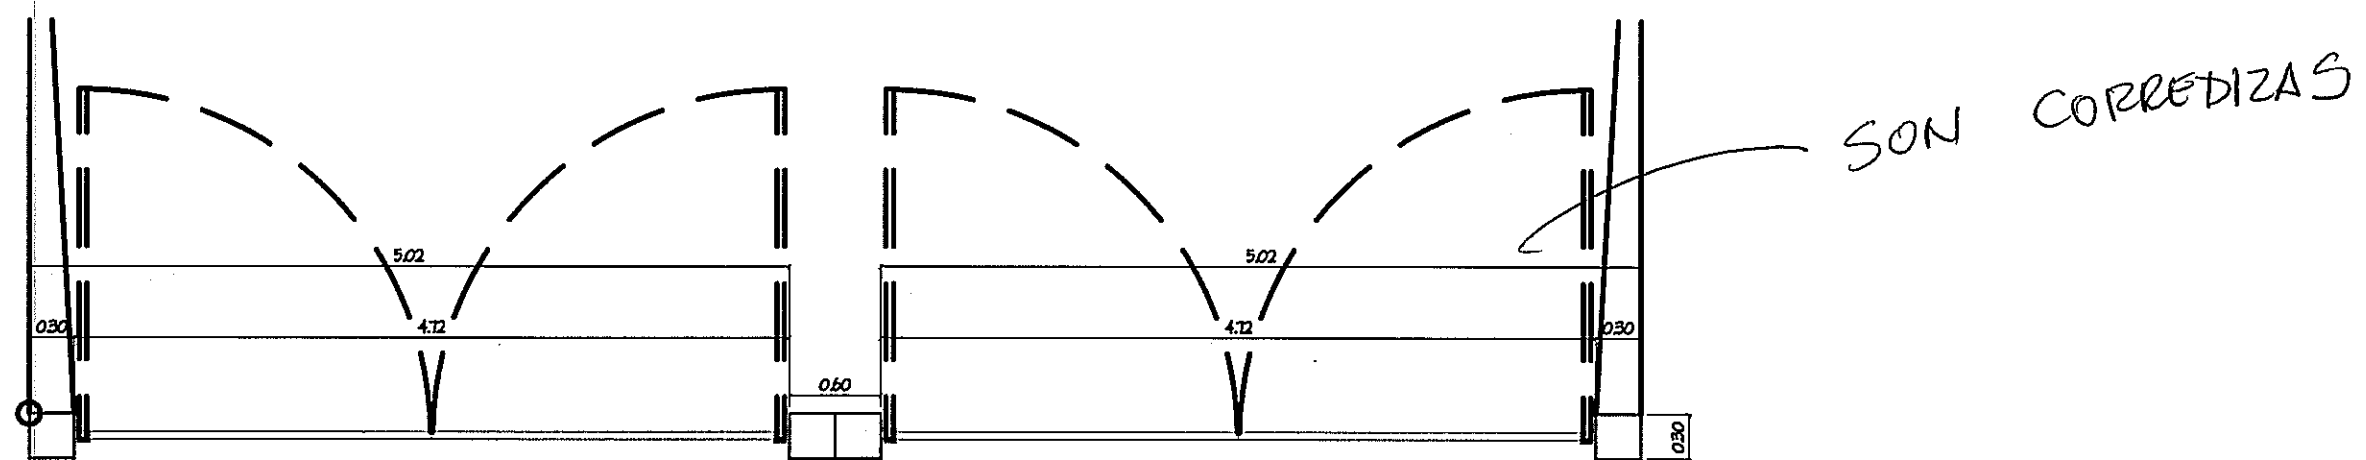

PLANTA

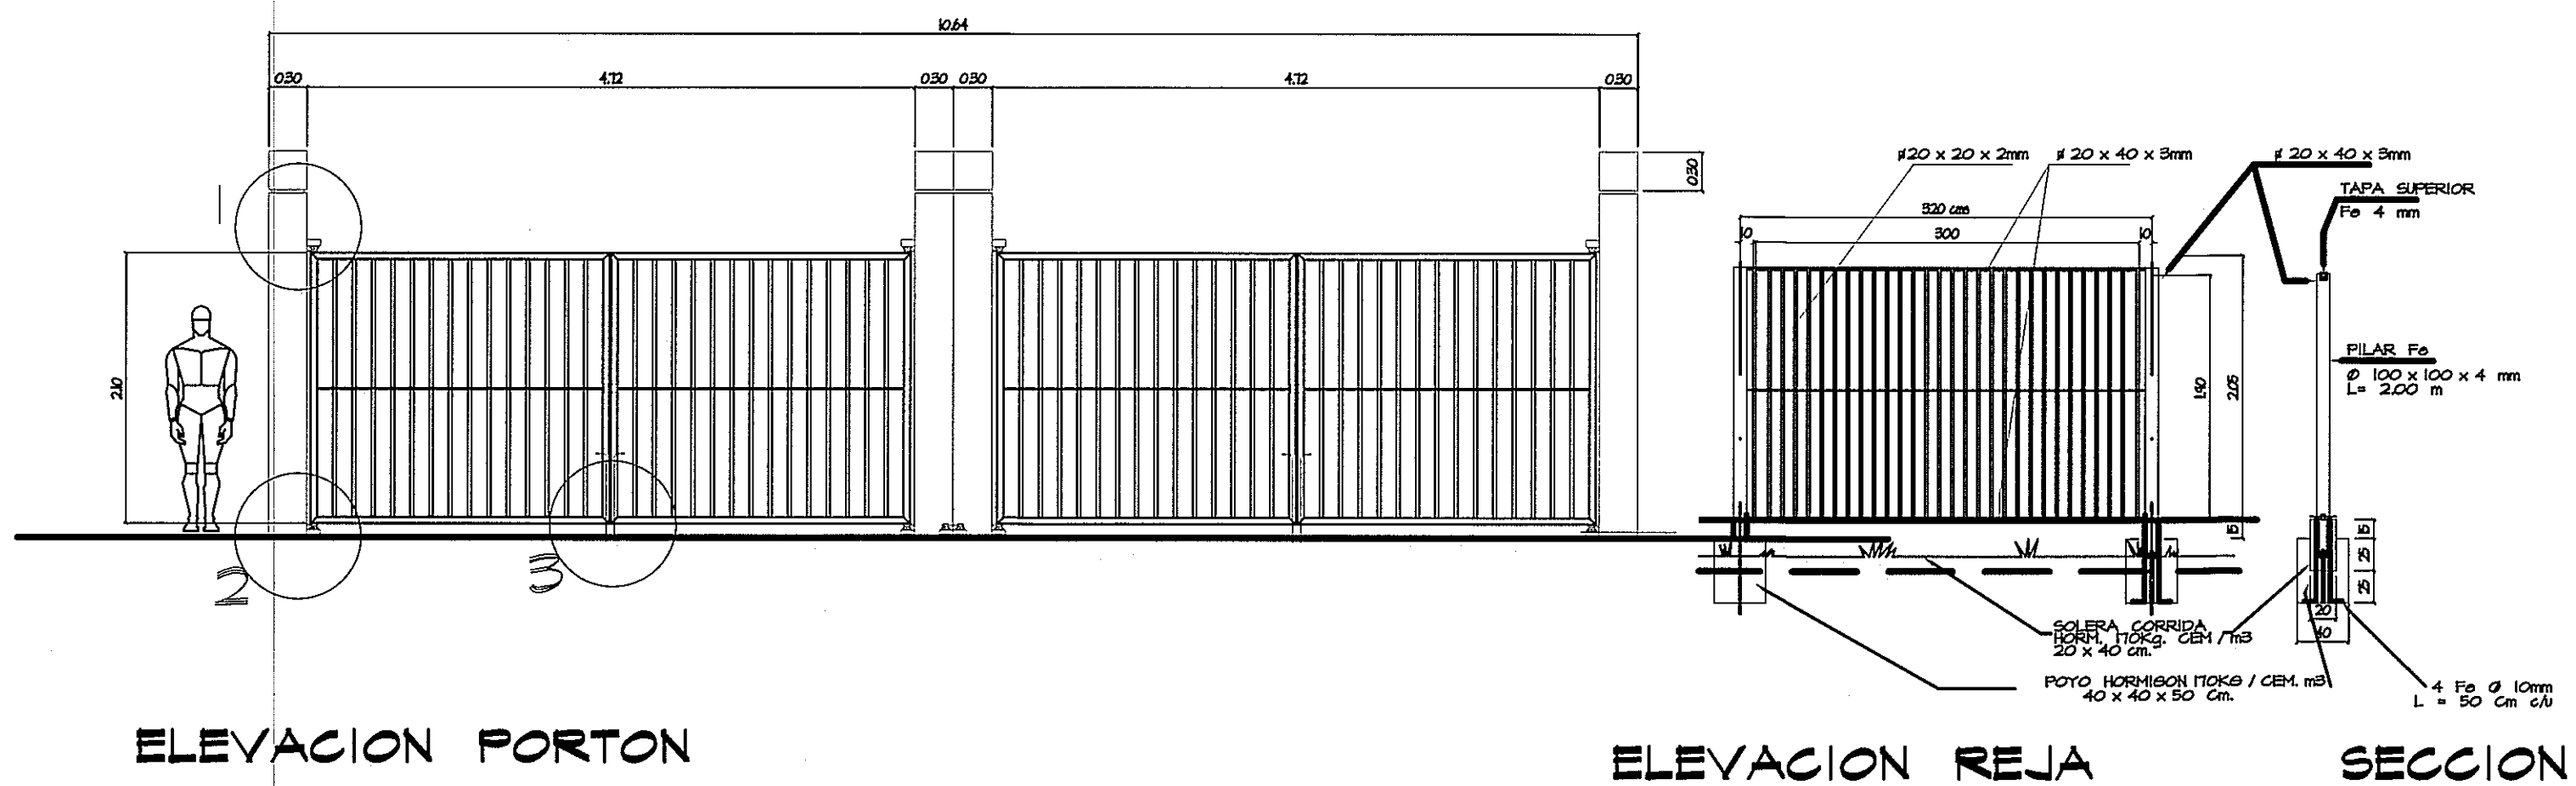


ELEVACION PORTON


ELEVACION REJA

SECCION


DETALLES PILARES Y PORTON

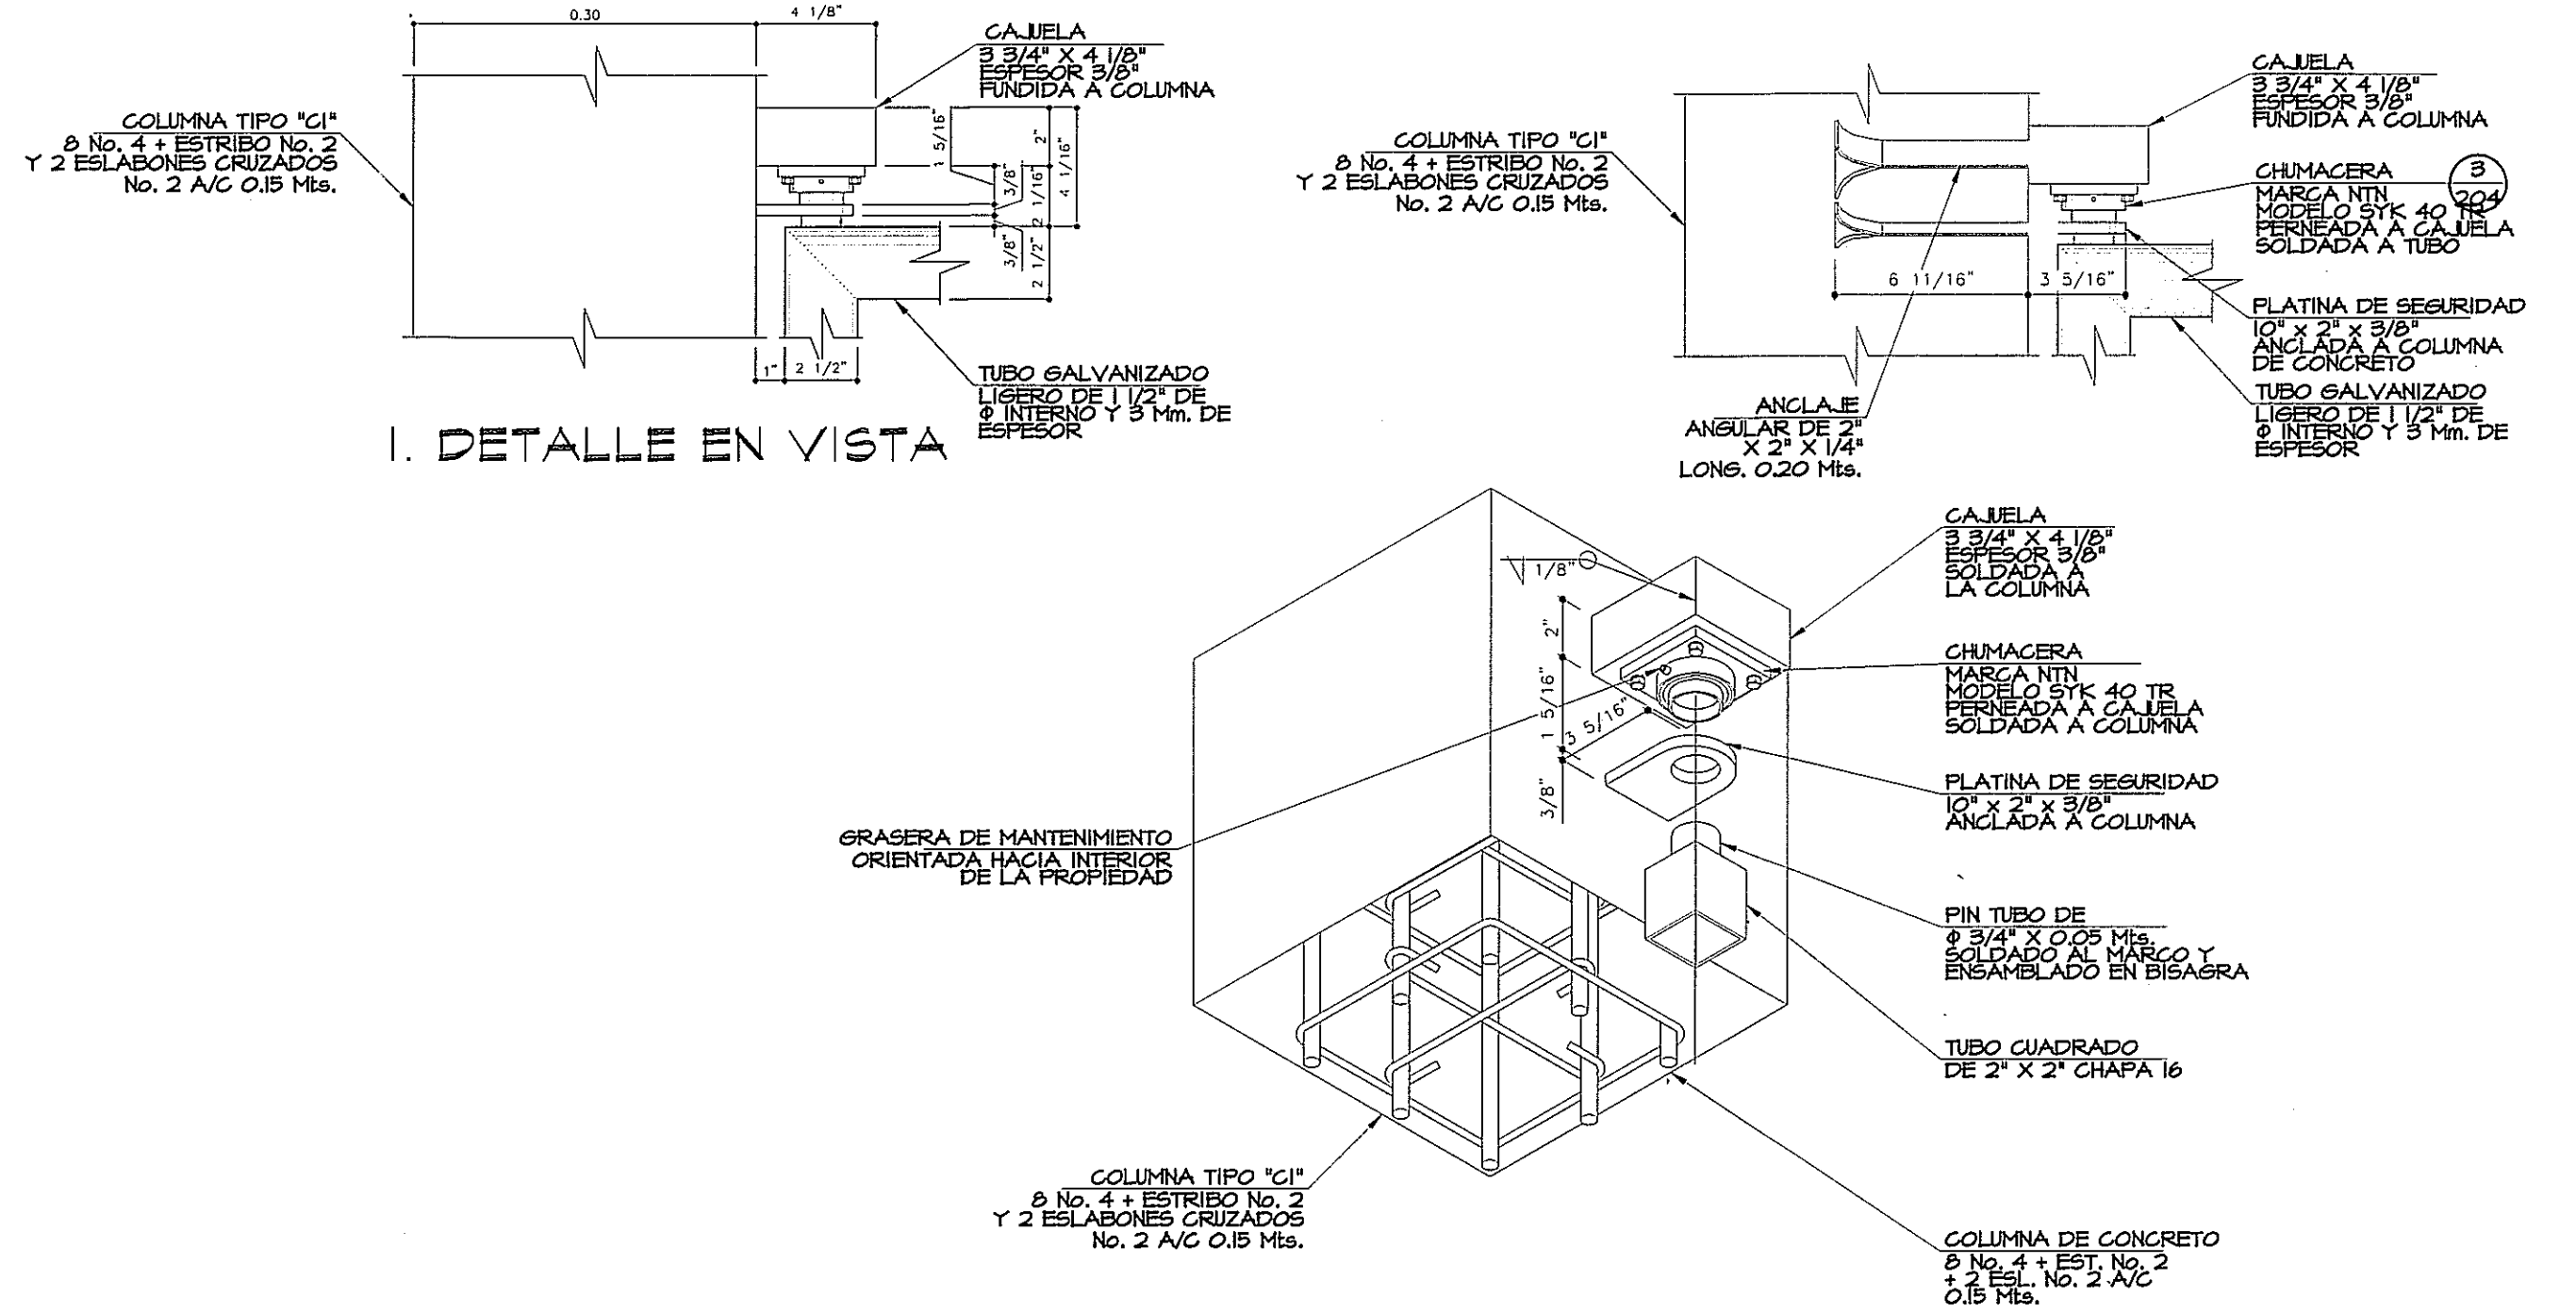


1. DETALLE EN VISTA

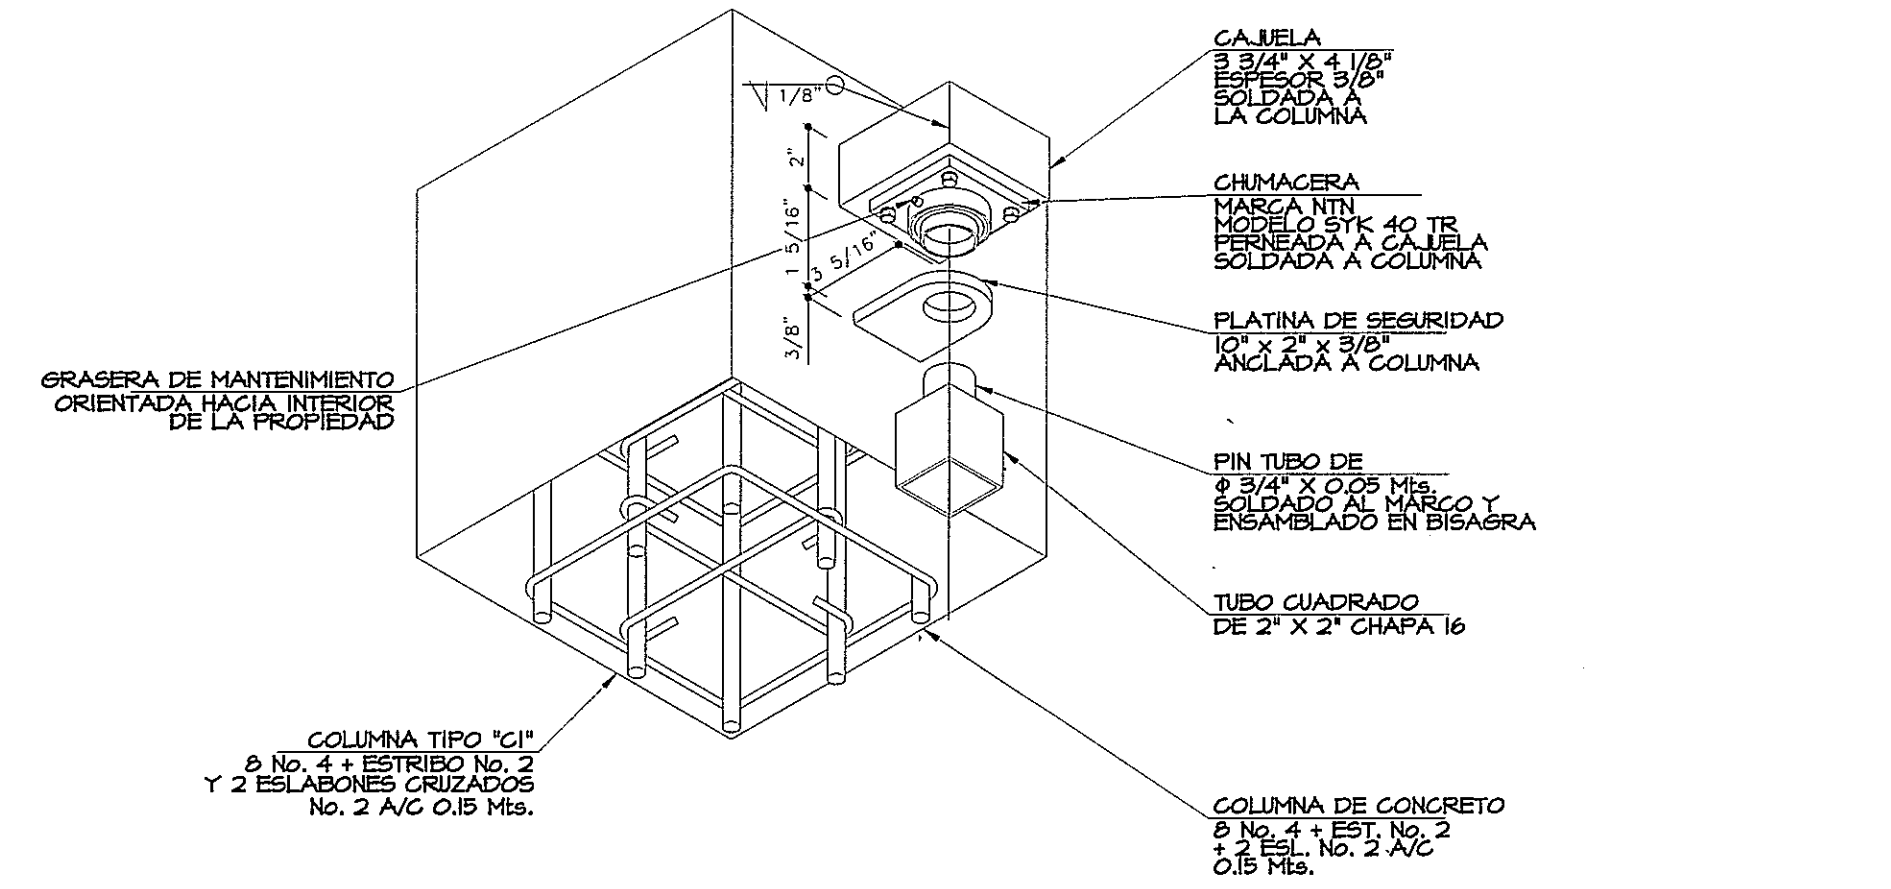


DETAILS ①.

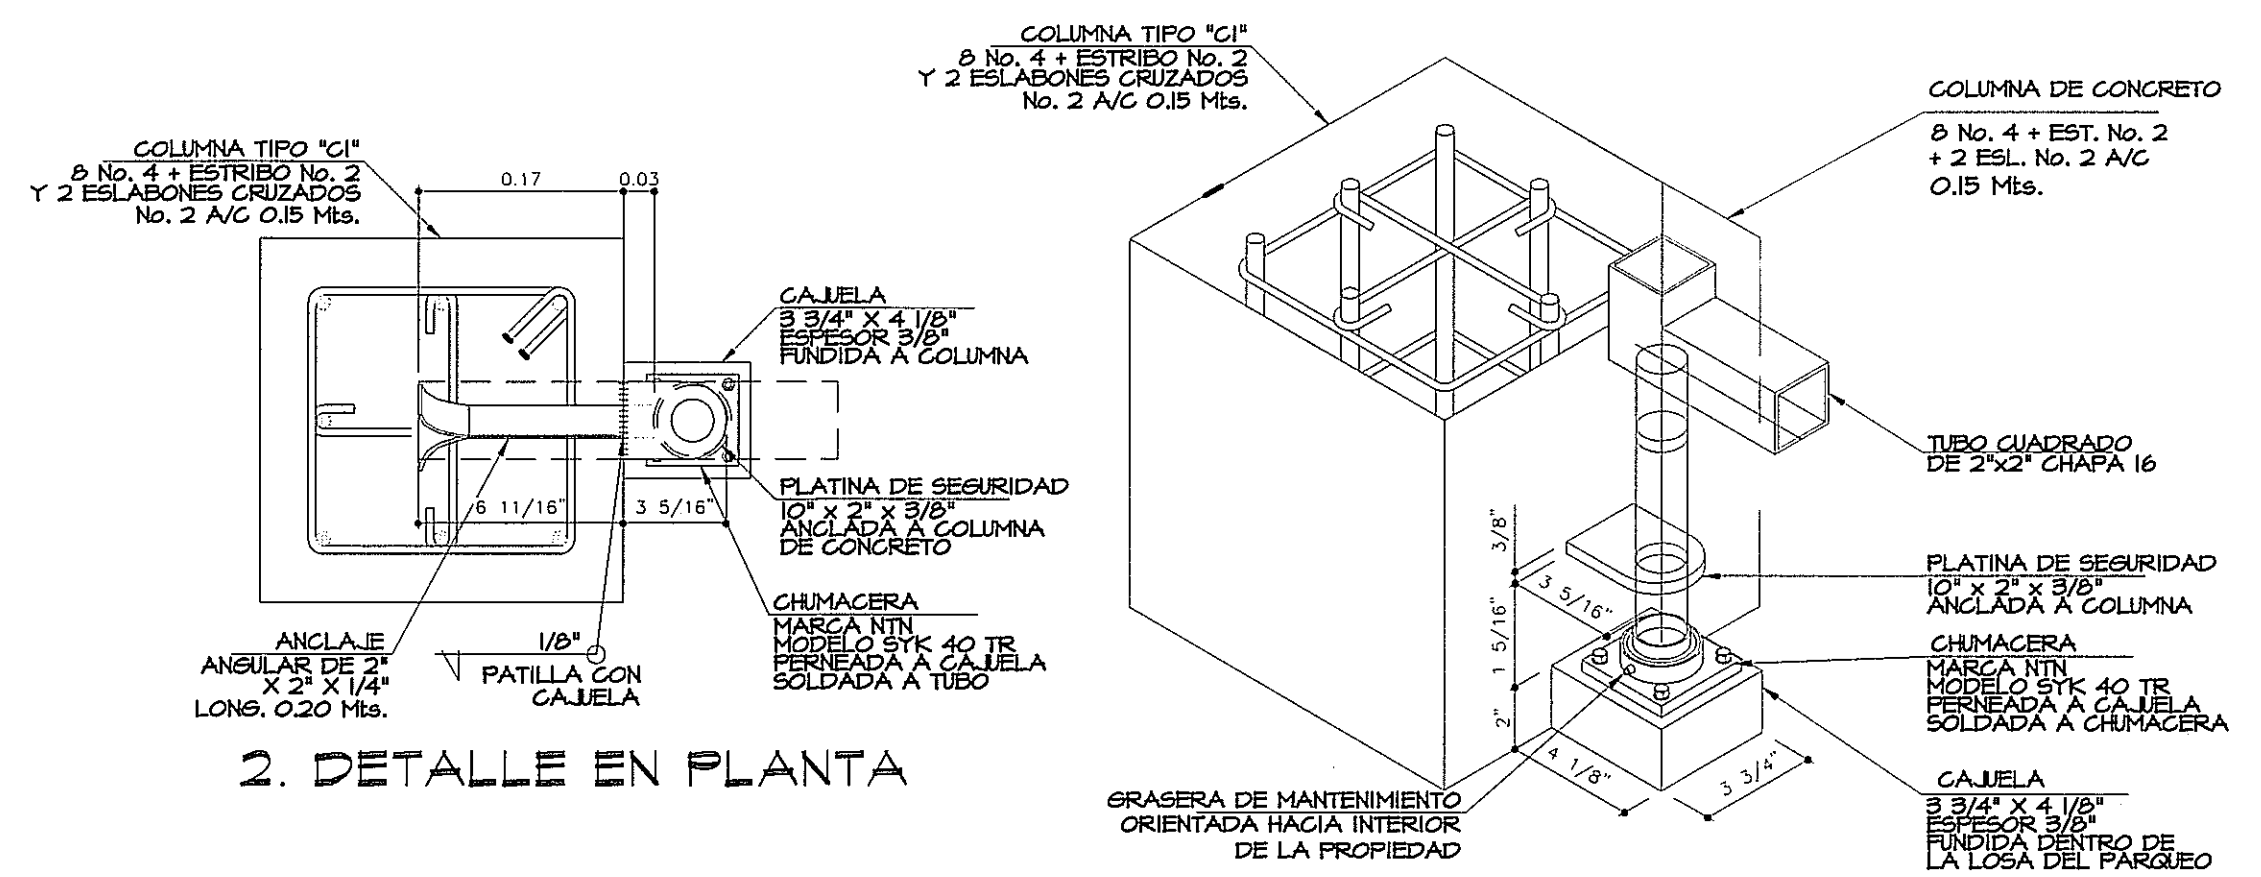

2. DETALLE EN PLANTA

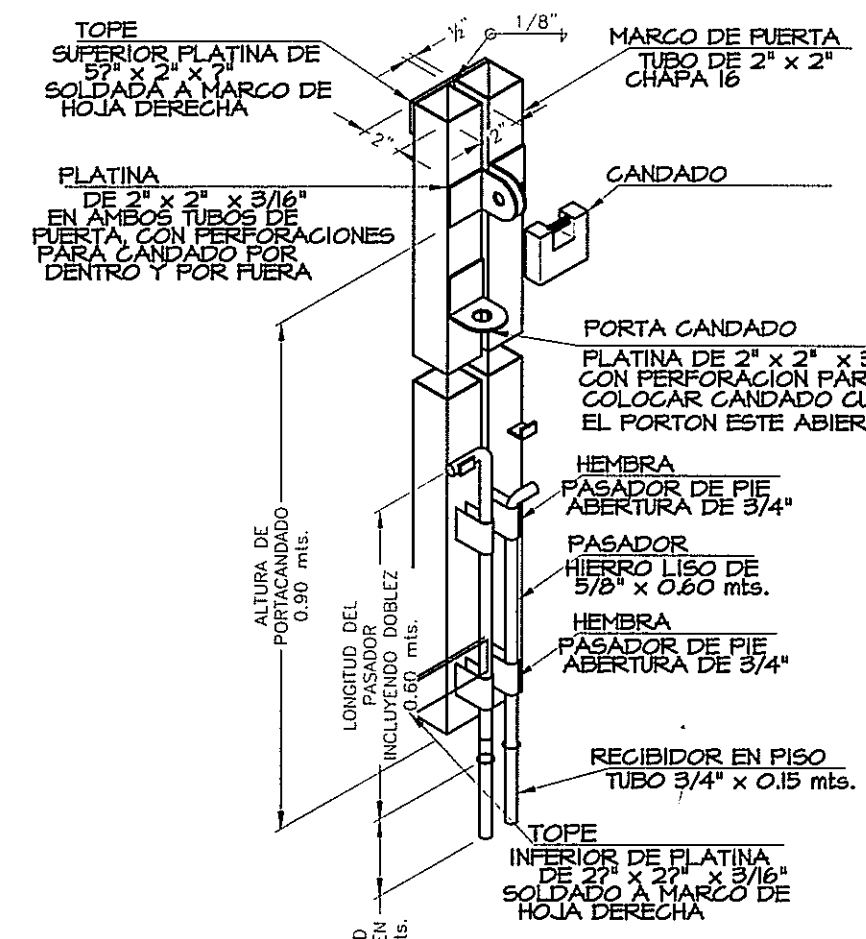

DETAILS (3)

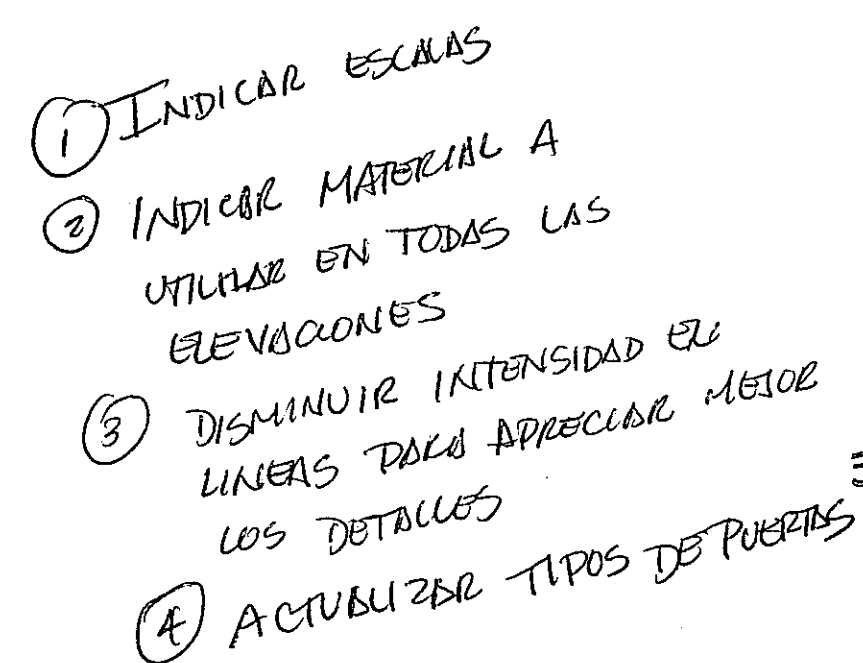

3. DETALLE DE PASADOR

NOTA: TODO EL MOBILIARIO Y EQUIPOS (QUE NO SEAN PARTE INTEGRAL DE LOS SISTEMAS DISEÑADOS), QUE ESTEN INDICADOS EN ESTE PROYECTO SON UNA SUJERENCIA PARA EL DUEÑO Y NO ESTÁN INCLUIDOS EN EL CONTRATO (M.I.C)


PROHIBIDA LA REPRODUCCION TOTAL O PARCIAL, Y EL USO DE SU CONTENIDO SIN EL CONSENTIMIENTO DE SU AUTOR.

PROHIBIDA LA REPRODUCCION TOTAL O PARCIAL, Y EL USO DE SU CONTENIDO SIN EL CONSENTIMIENTO DE SU AUTOR.



MEDMO A. GOMEZ MARTINEZ
 ARQUITECTO
 LICENCIA No. 2806.001-103
 FIRMADA
 Ley 15 del 26 de Enero de 1959
 Junta Técnica de Ingeniería y Arquitectura

Revision No.	FECHA
REVISION 1	23-AGO-2012
REVISION 2	17-SEPT-2012
REVISION 3	08-OCT-2012
REVISION 4	26-OCT-2012
REVISION 5	20-DIC-2012
REVISION 6	06-MAY-2013

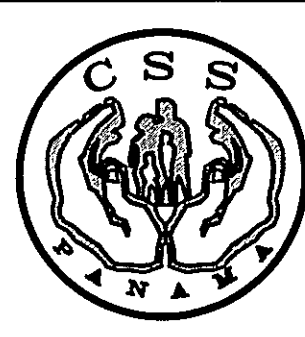

DIRECCION NACIONAL DE
INFRAESTRUCTURA Y SERVICIOS
DE APOYO (DINISA)

PROYECTO:
CONSTRUCCION DE NUEVO EDIFICIO INSTITUCIONAL
POLICLINICA DR. MANUEL DE JESUS ROJAS
PROPIEDAD DE LA CAJA DEL SEGURO SOCIAL DE PANAMA
UBICADO EN LA URB. VILLA MONICA, GARRETERA INTERAMERICANA
DISTRITO DE AGUADULCE, PROV. DE COCLE, REPUBLICA DE PANAMA

DISEÑO ARQUITECTONICO: ARQ. OLMEDO GOMEZ/SERTA
ESTRUCTURA: ING. JUAN RAUL DIAZ
ELECTRICIDAD: ING. MANUEL PADILLA
SISTEMAS ESPECIALES: ING. DORANSE HURTADO

 S.A.I.I.C.F.A.	REVISION: ARQ. OLMEDO GOMEZ
	REVISION: SERTA
	DESARROLLO: SERTA
	FECHA: 2012
	PROYECTO No. 2012 - DFS - 014

POLICLINICA DR. MANUEL DE JESUS ROJAS

DIRECTOR DE OBRAS Y CONSTRUCCIONES MUNICIPALES

AREAS EXTERIORES. CERCA PERIMETRAL ACCESOS PRINCIPALES

AIRE ACONDICIONADO: ING. OSVALDO ADAMES
GASES MEDICOS: ING. VICENTE PEÑALOZA

AR-05C | 9