




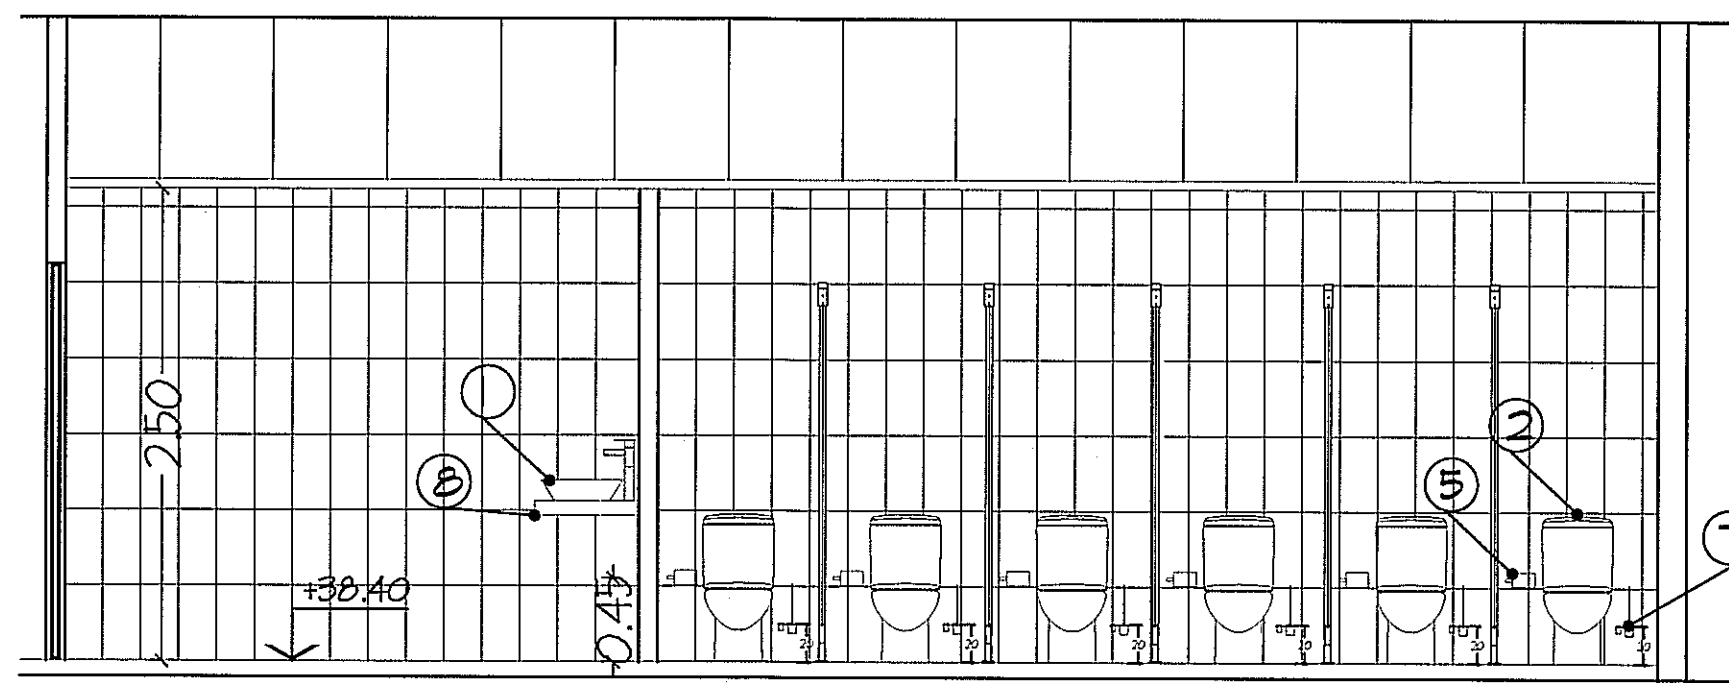


SECCION A-A

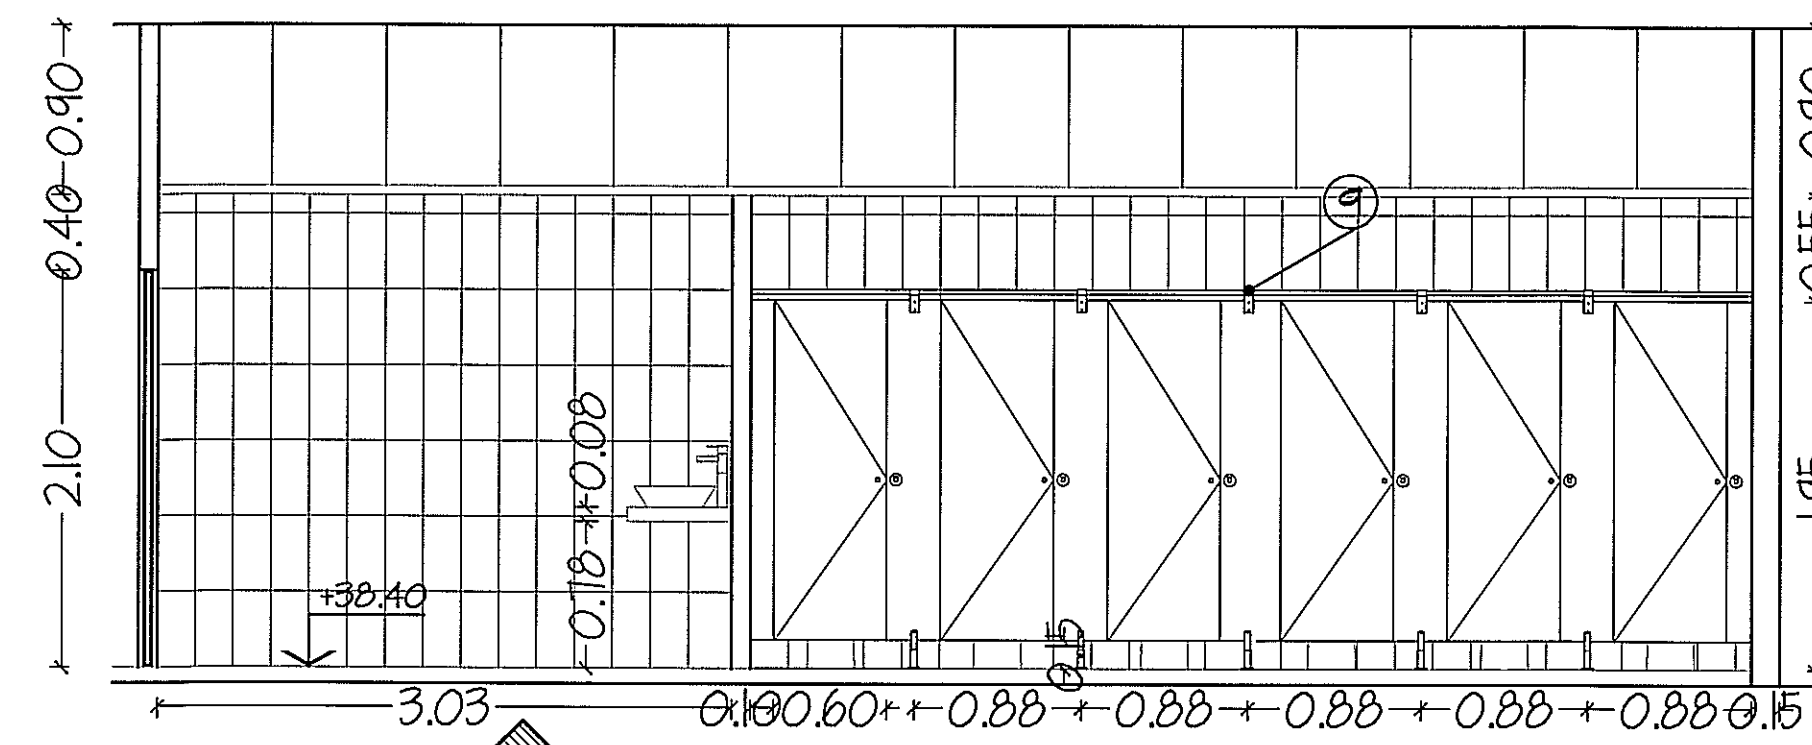


SECCION B-B

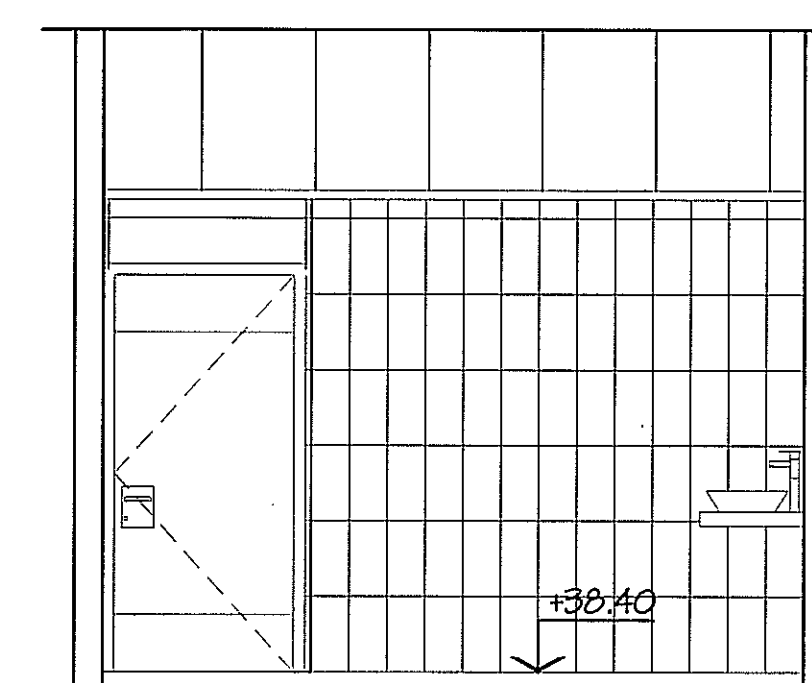


SECCION E-E

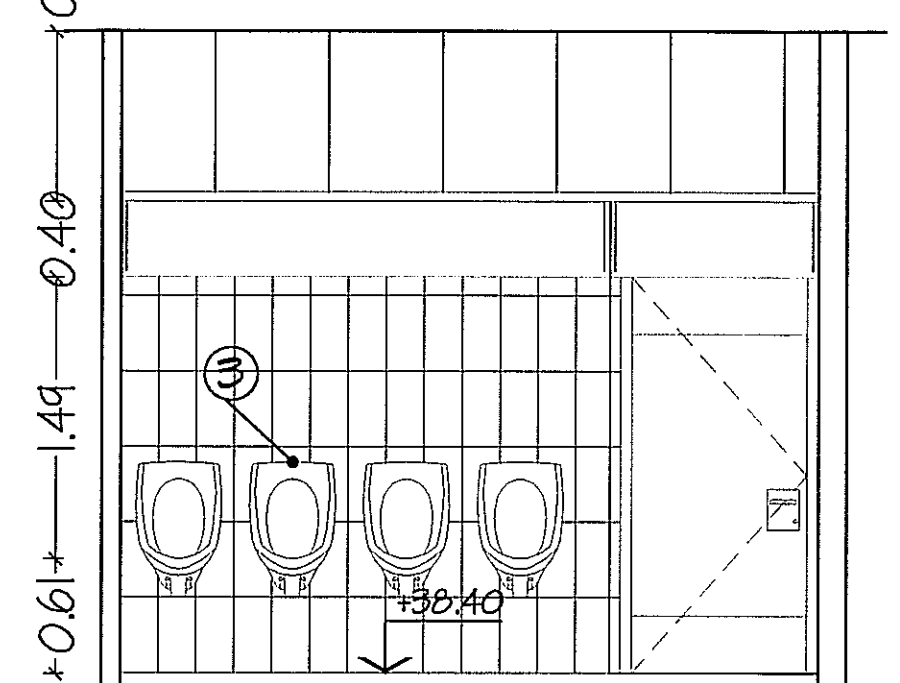


SECCION F-F

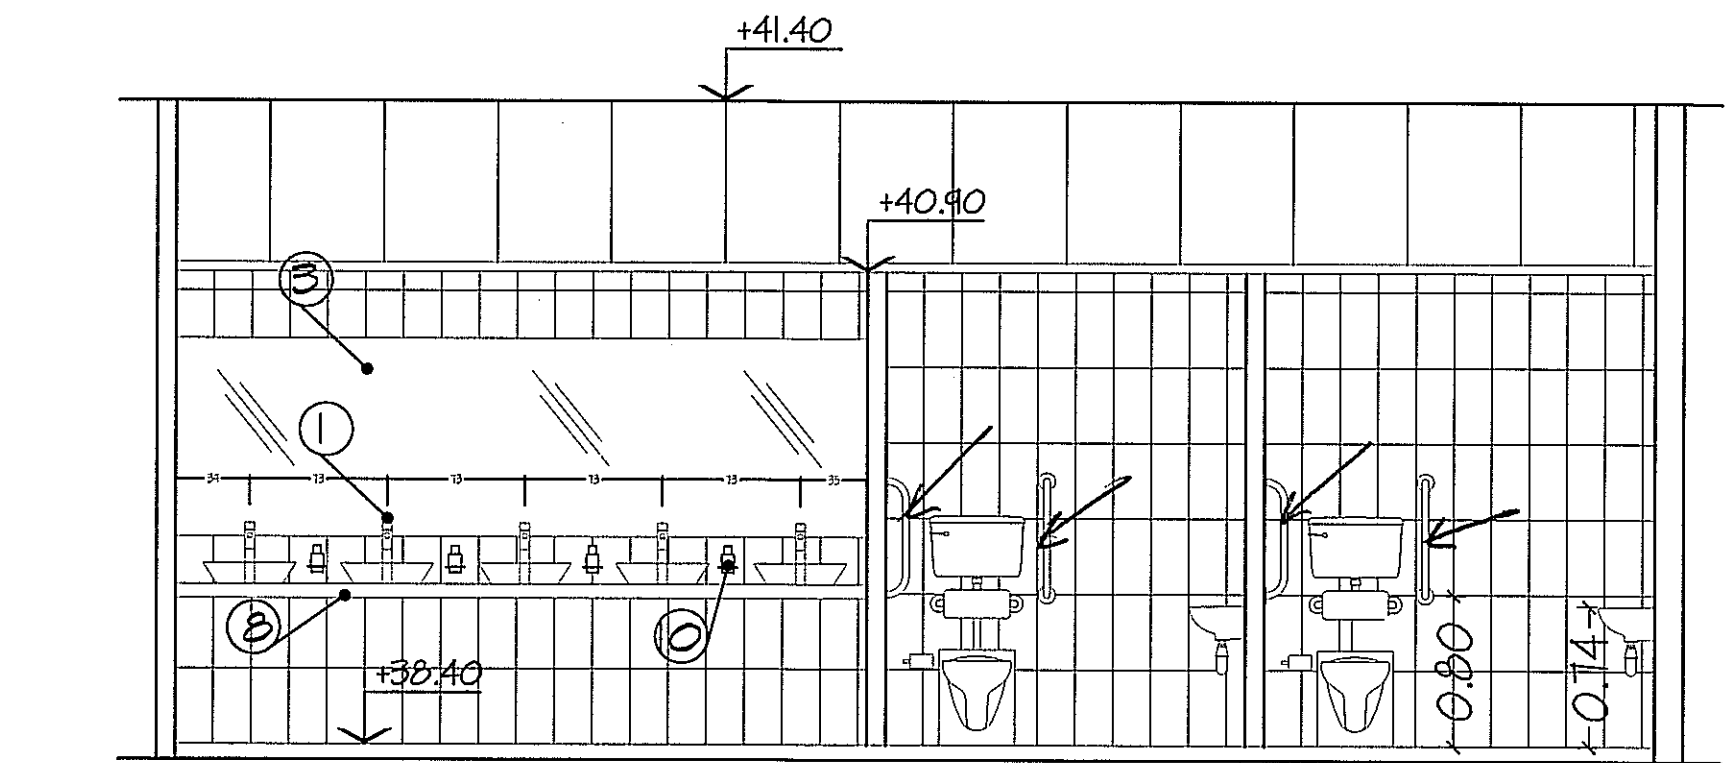

SECCION C-C

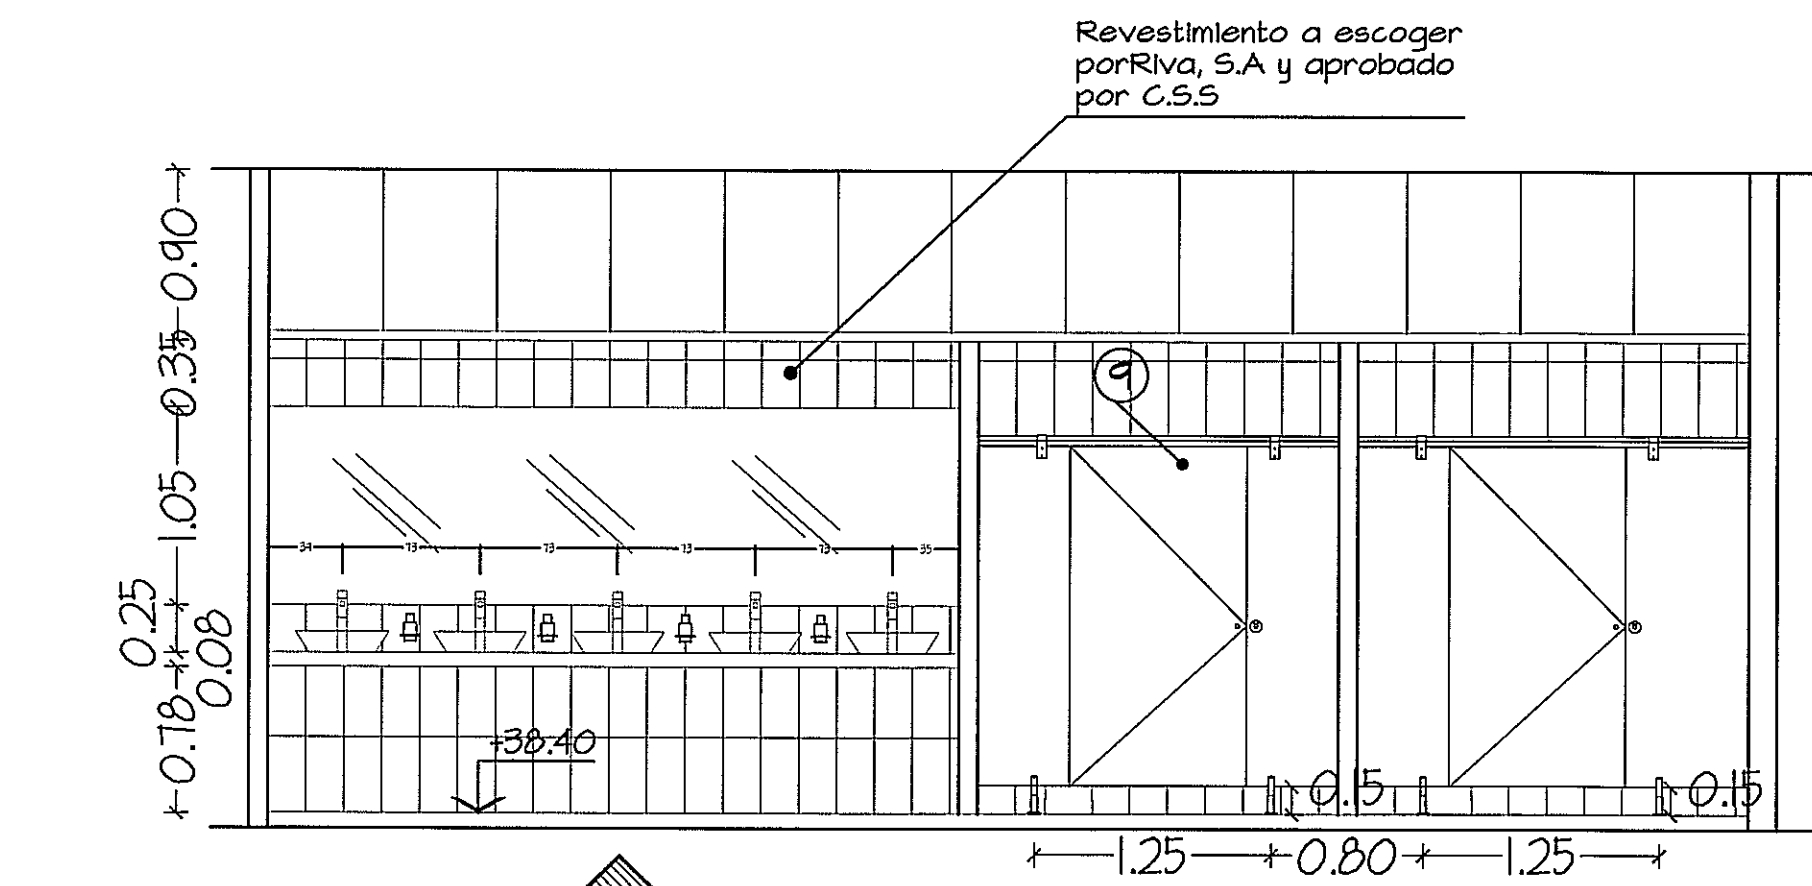

SECCION D-D

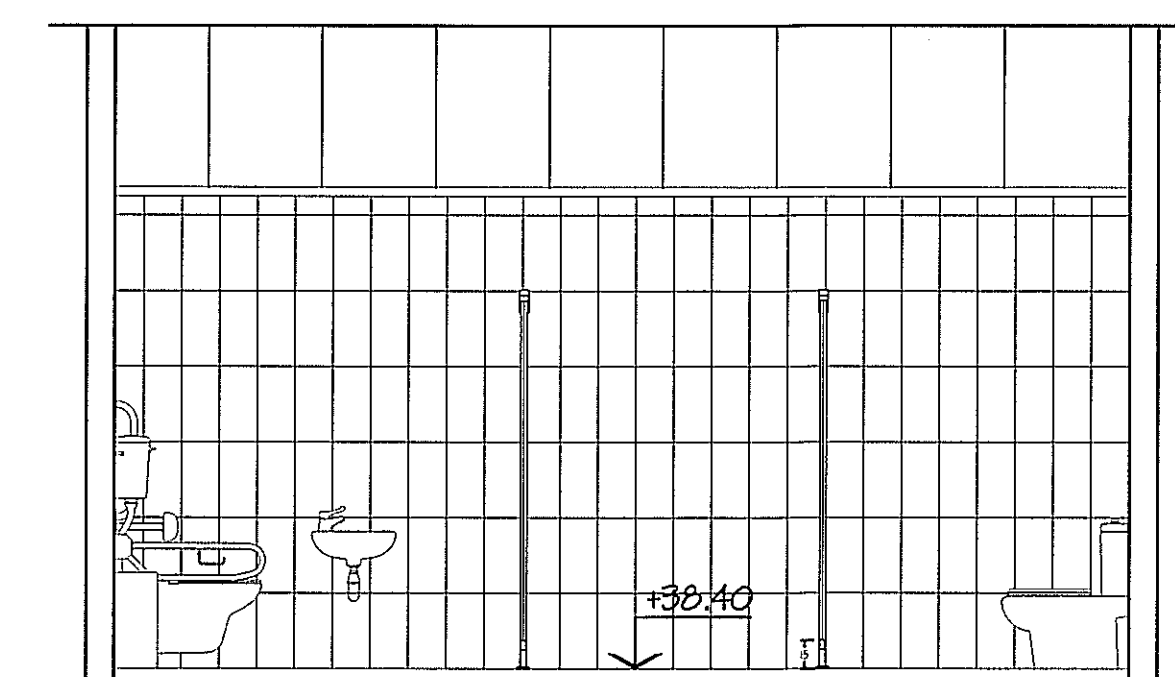

SECCION G-G


GUIA DE AMPLIACIONES POR ZONAS ESCALA: 1/400

CUADRO ARTEFACTOS Y ACCESORIOS	
1	- LAVAMANOS
2	- INODORO
3	- ORINAL
4	- ESPEJO DE 1/2" ESPESOR
5	- PORTAROLLO
6	- BARRA DE SOPORTE
7	- ESCOBILLA
8	- SOBRE DE CONCRETO REVESTIDO CON AZULEJOS
9	- PUERTAS Y SEPARADORES
10	- JABONERA


NOTA: TODOS LOS ARTEFACTOS Y ACCESORIOS SERAN ESCOGIDOS POR RIVASS Y APROBADOS POR LA C.S.S.



7/11/13

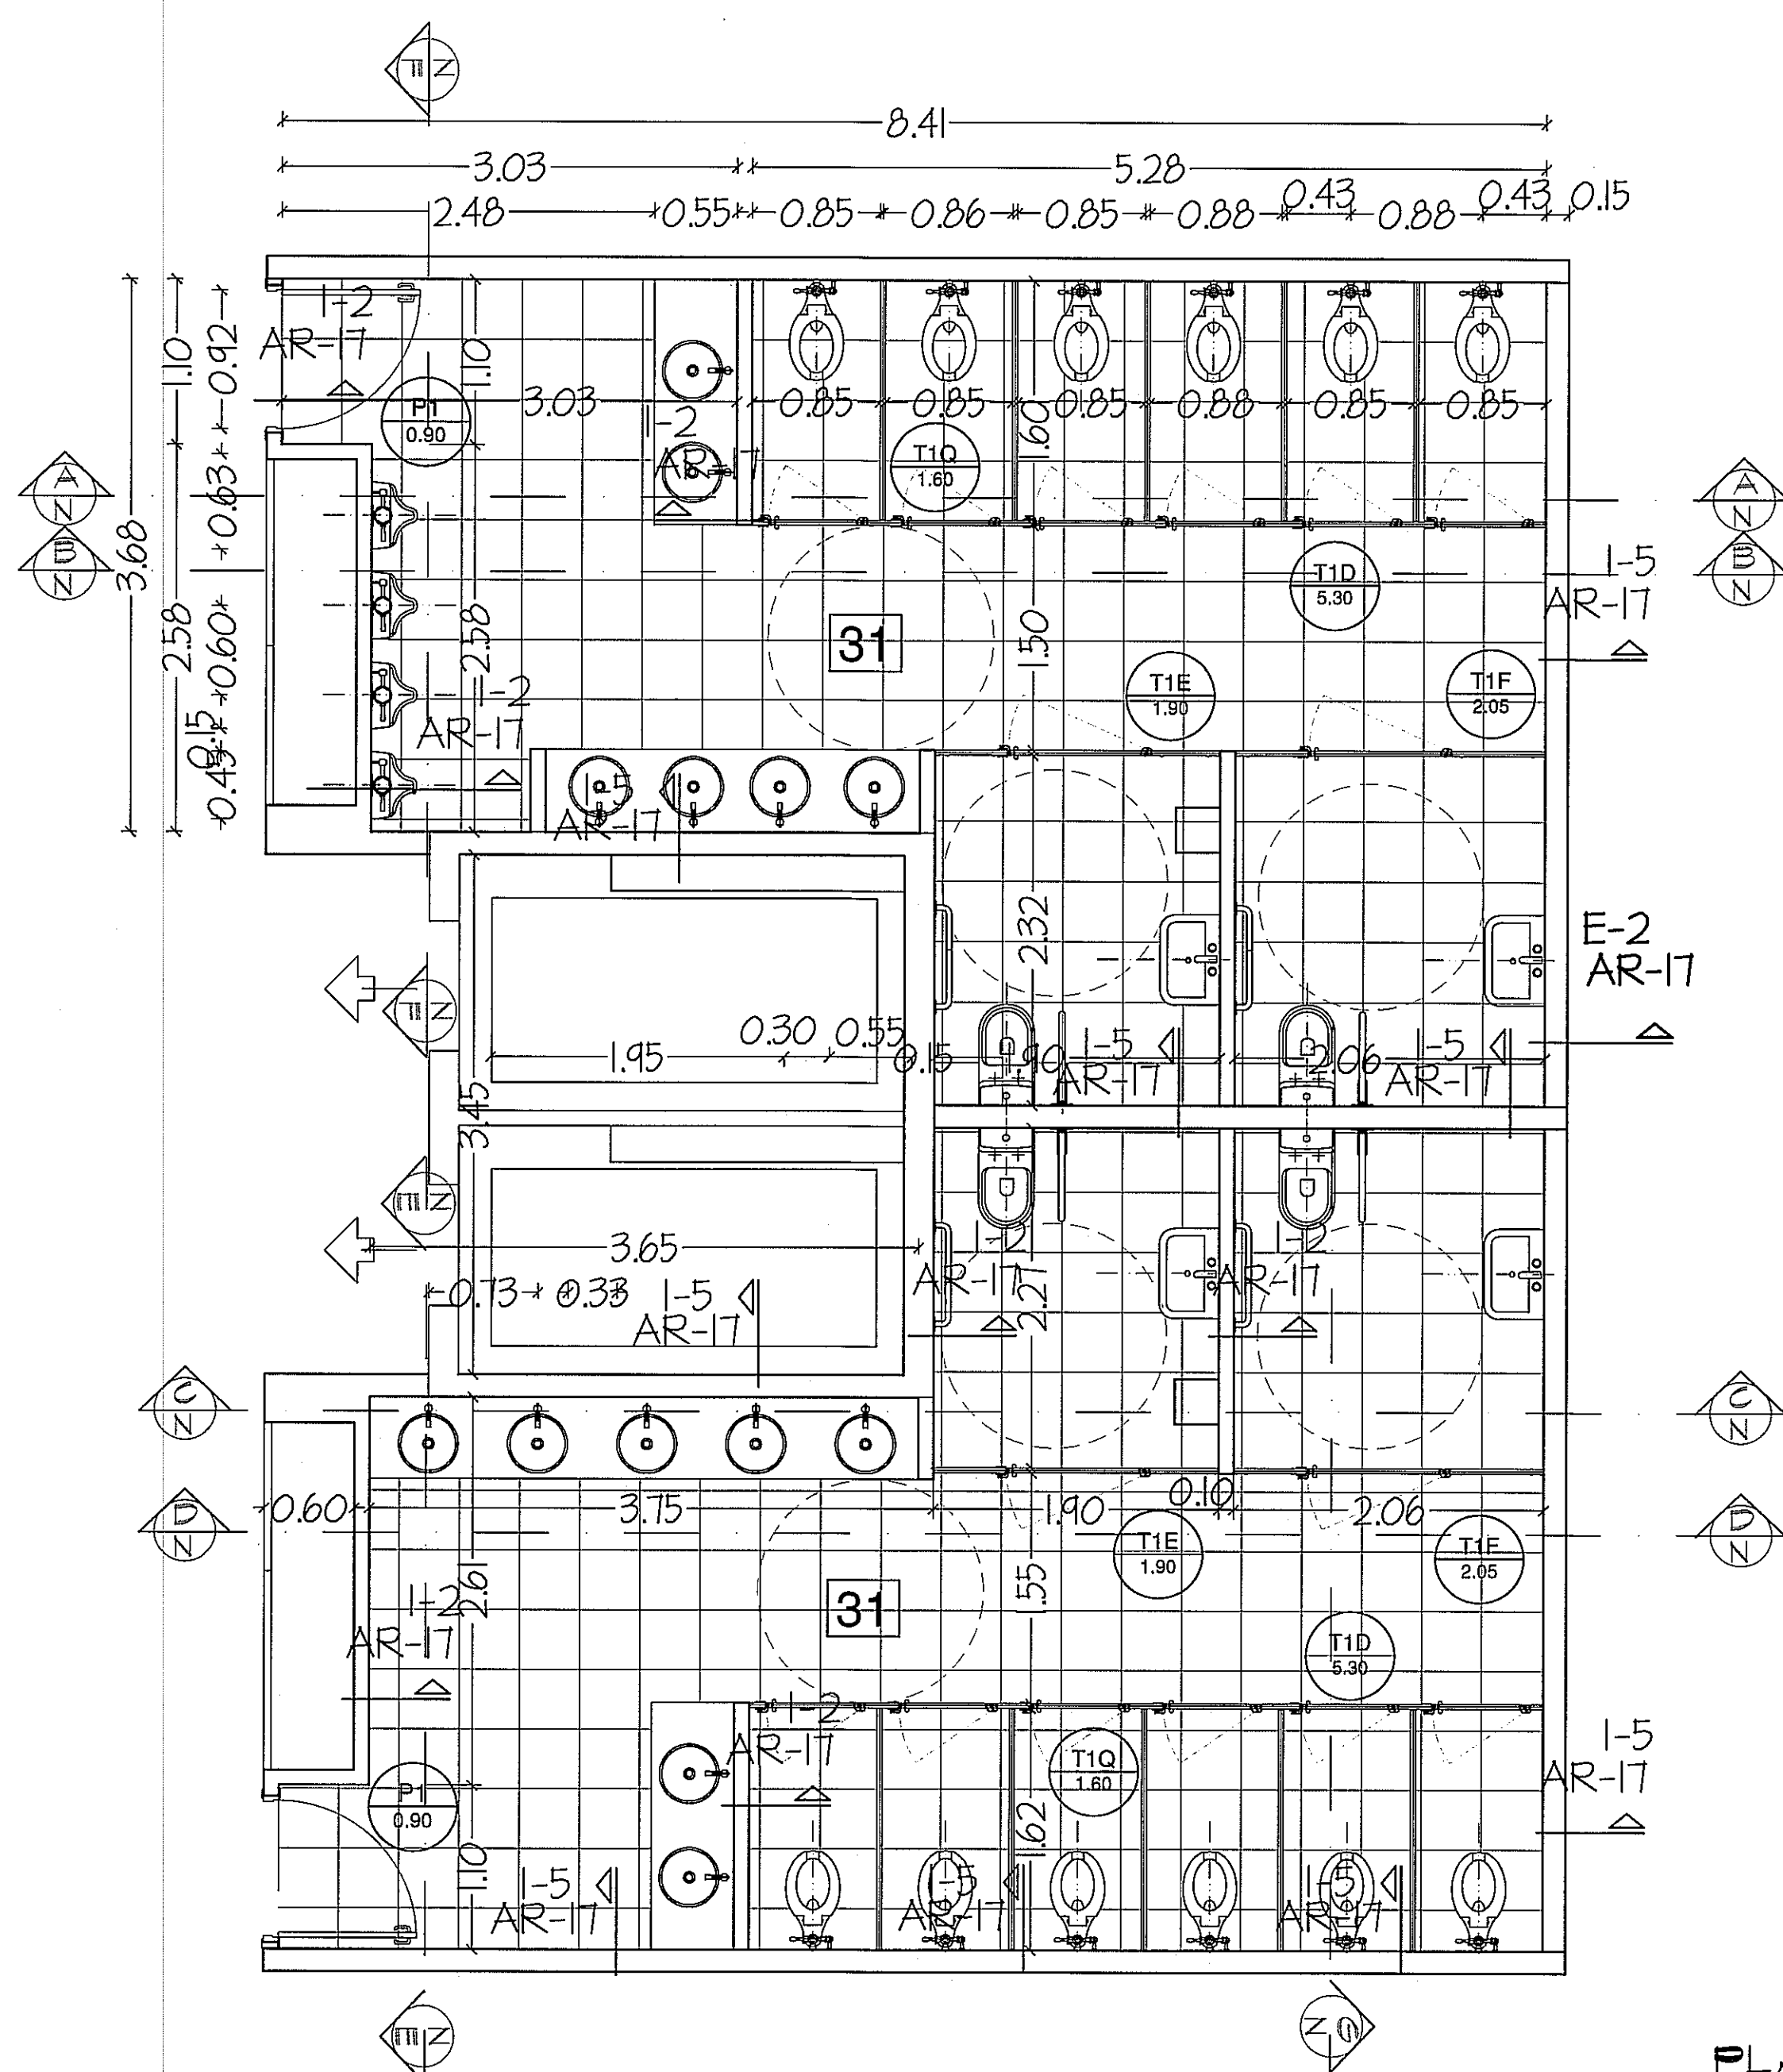

PLANTA CIELORRASO SERVICIOS SANITARIOS

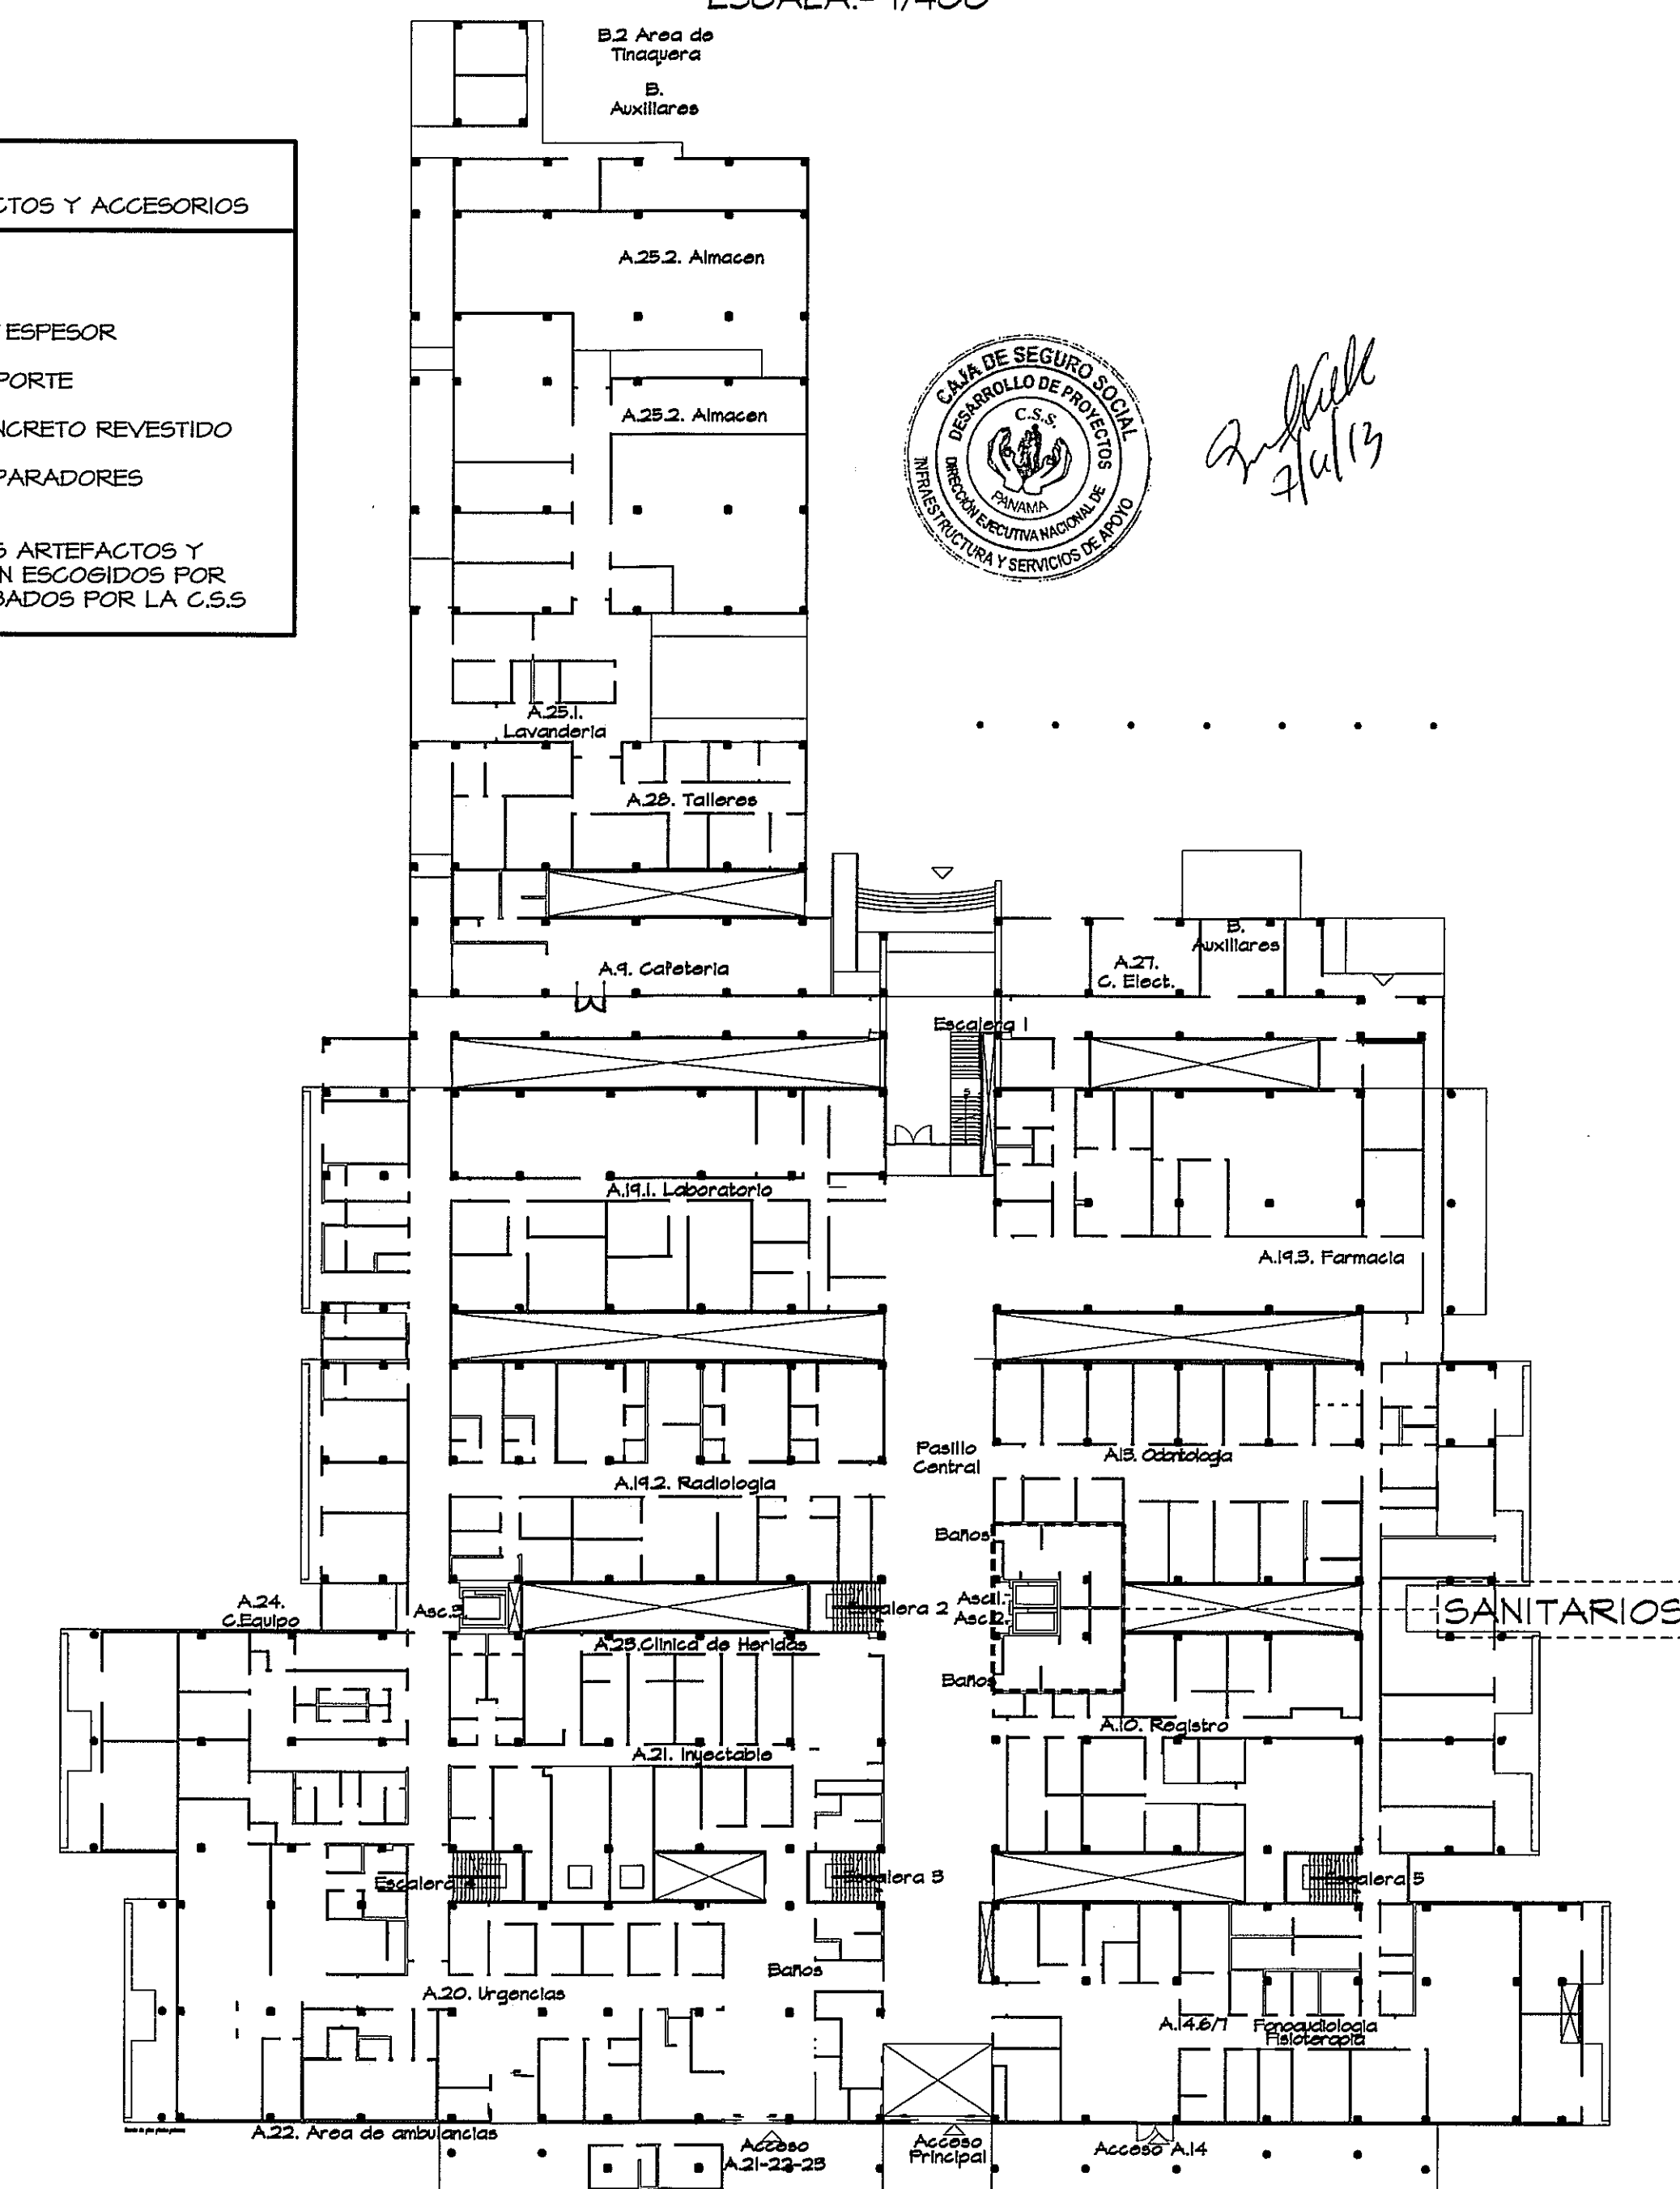

PLANTA AMPLIACIONES SERVICIOS SANITARIOS

ESCALA: 1/25

PROHIBIDA LA REPRODUCCION TOTAL O PARCIAL, Y EL USO DE SU CONTENIDO SIN EL CONSENTIMIENTO DE SU AUTOR.
NOTA: TODO EL MOBILIARIO Y EQUIPOS (QUE NO SEAN PARTE INTEGRAL DE LOS SISTEMAS DISEÑADOS), QUE ESTEN INDICADOS EN ESTE PROYECTO SON UNA SUGERENCIA PARA EL DUEÑO Y NO ESTAN INCLUIDOS EN EL CONTRATO (N.I.C.)

OLMEDO A. GOMEZ M. MARTINEZ
ARQUITECTO
LICENCIADO NO. 2805-001-103
FIRMA
Ley 10 del 26 de Enero de 1999
Junta Nacional de Ingeniería y Arquitectura

Revisión No.	FECHA
REVISION 1	28-AGO-2012
REVISION 2	17-SEPT-2012
REVISION 3	08-OCT-2012
REVISION 4	26-OCT-2012
REVISION 5	20-DIC-2012
REVISION 6	06-MAY-2013



DIRECCION NACIONAL DE
INFRAESTRUCTURA Y SERVICIOS
DE APOYO (DINISA)

JEFE DE
DEPARTAMENTO

DIRECTOR DE
INGENIERIA Y ARQUITECTURA

PROYECTO:
CONSTRUCCION DE NUEVO EDIFICIO INSTITUCIONAL
POLICLINICA DR. MANUEL DE JESUS ROJAS
PROPIEDAD DE LA CAJA DEL SEGURO SOCIAL DE PANAMA
UBICADO EN LA URB. VILLA MONICA, CARRETERA INTERAMERICANA
DISTRITO DE AGUADULCE, PROV. DE COCLE, REPUBLICA DE PANAMA

DIRECTOR DE OBRAS Y CONSTRUCCIONES MUNICIPALES

AMPLIACION DE SERVICIOS SANITARIOS

DISEÑO ARQUITECTONICO:
ARQ. OLMEDO GOMEZ / SERTA
ESTRUCTURA:
ING. JUAN RAUL DIAZ
ELECTRICIDAD:
ING. MANUEL PADILLA
SISTEMAS ESPECIALES:
ING. DORANSE HURTADO
PLOMERIA:
M. P. HECTOR HASSELL
MRE ASESORADO:
ING. OSWALDO ADAMES
GASES MEDICOS:
ING. VICENTE PERALDOZA

riva s.a.
S.A.I.I.C.F.A.

AR-21

REVISION:
ARQ. OLMEDO GOMEZ
REVISION:
SERTA
DESARROLLO:
SERTA
FECHA:
2012
PROYECTO No.
2012-DES-014

HOJA No.
92