


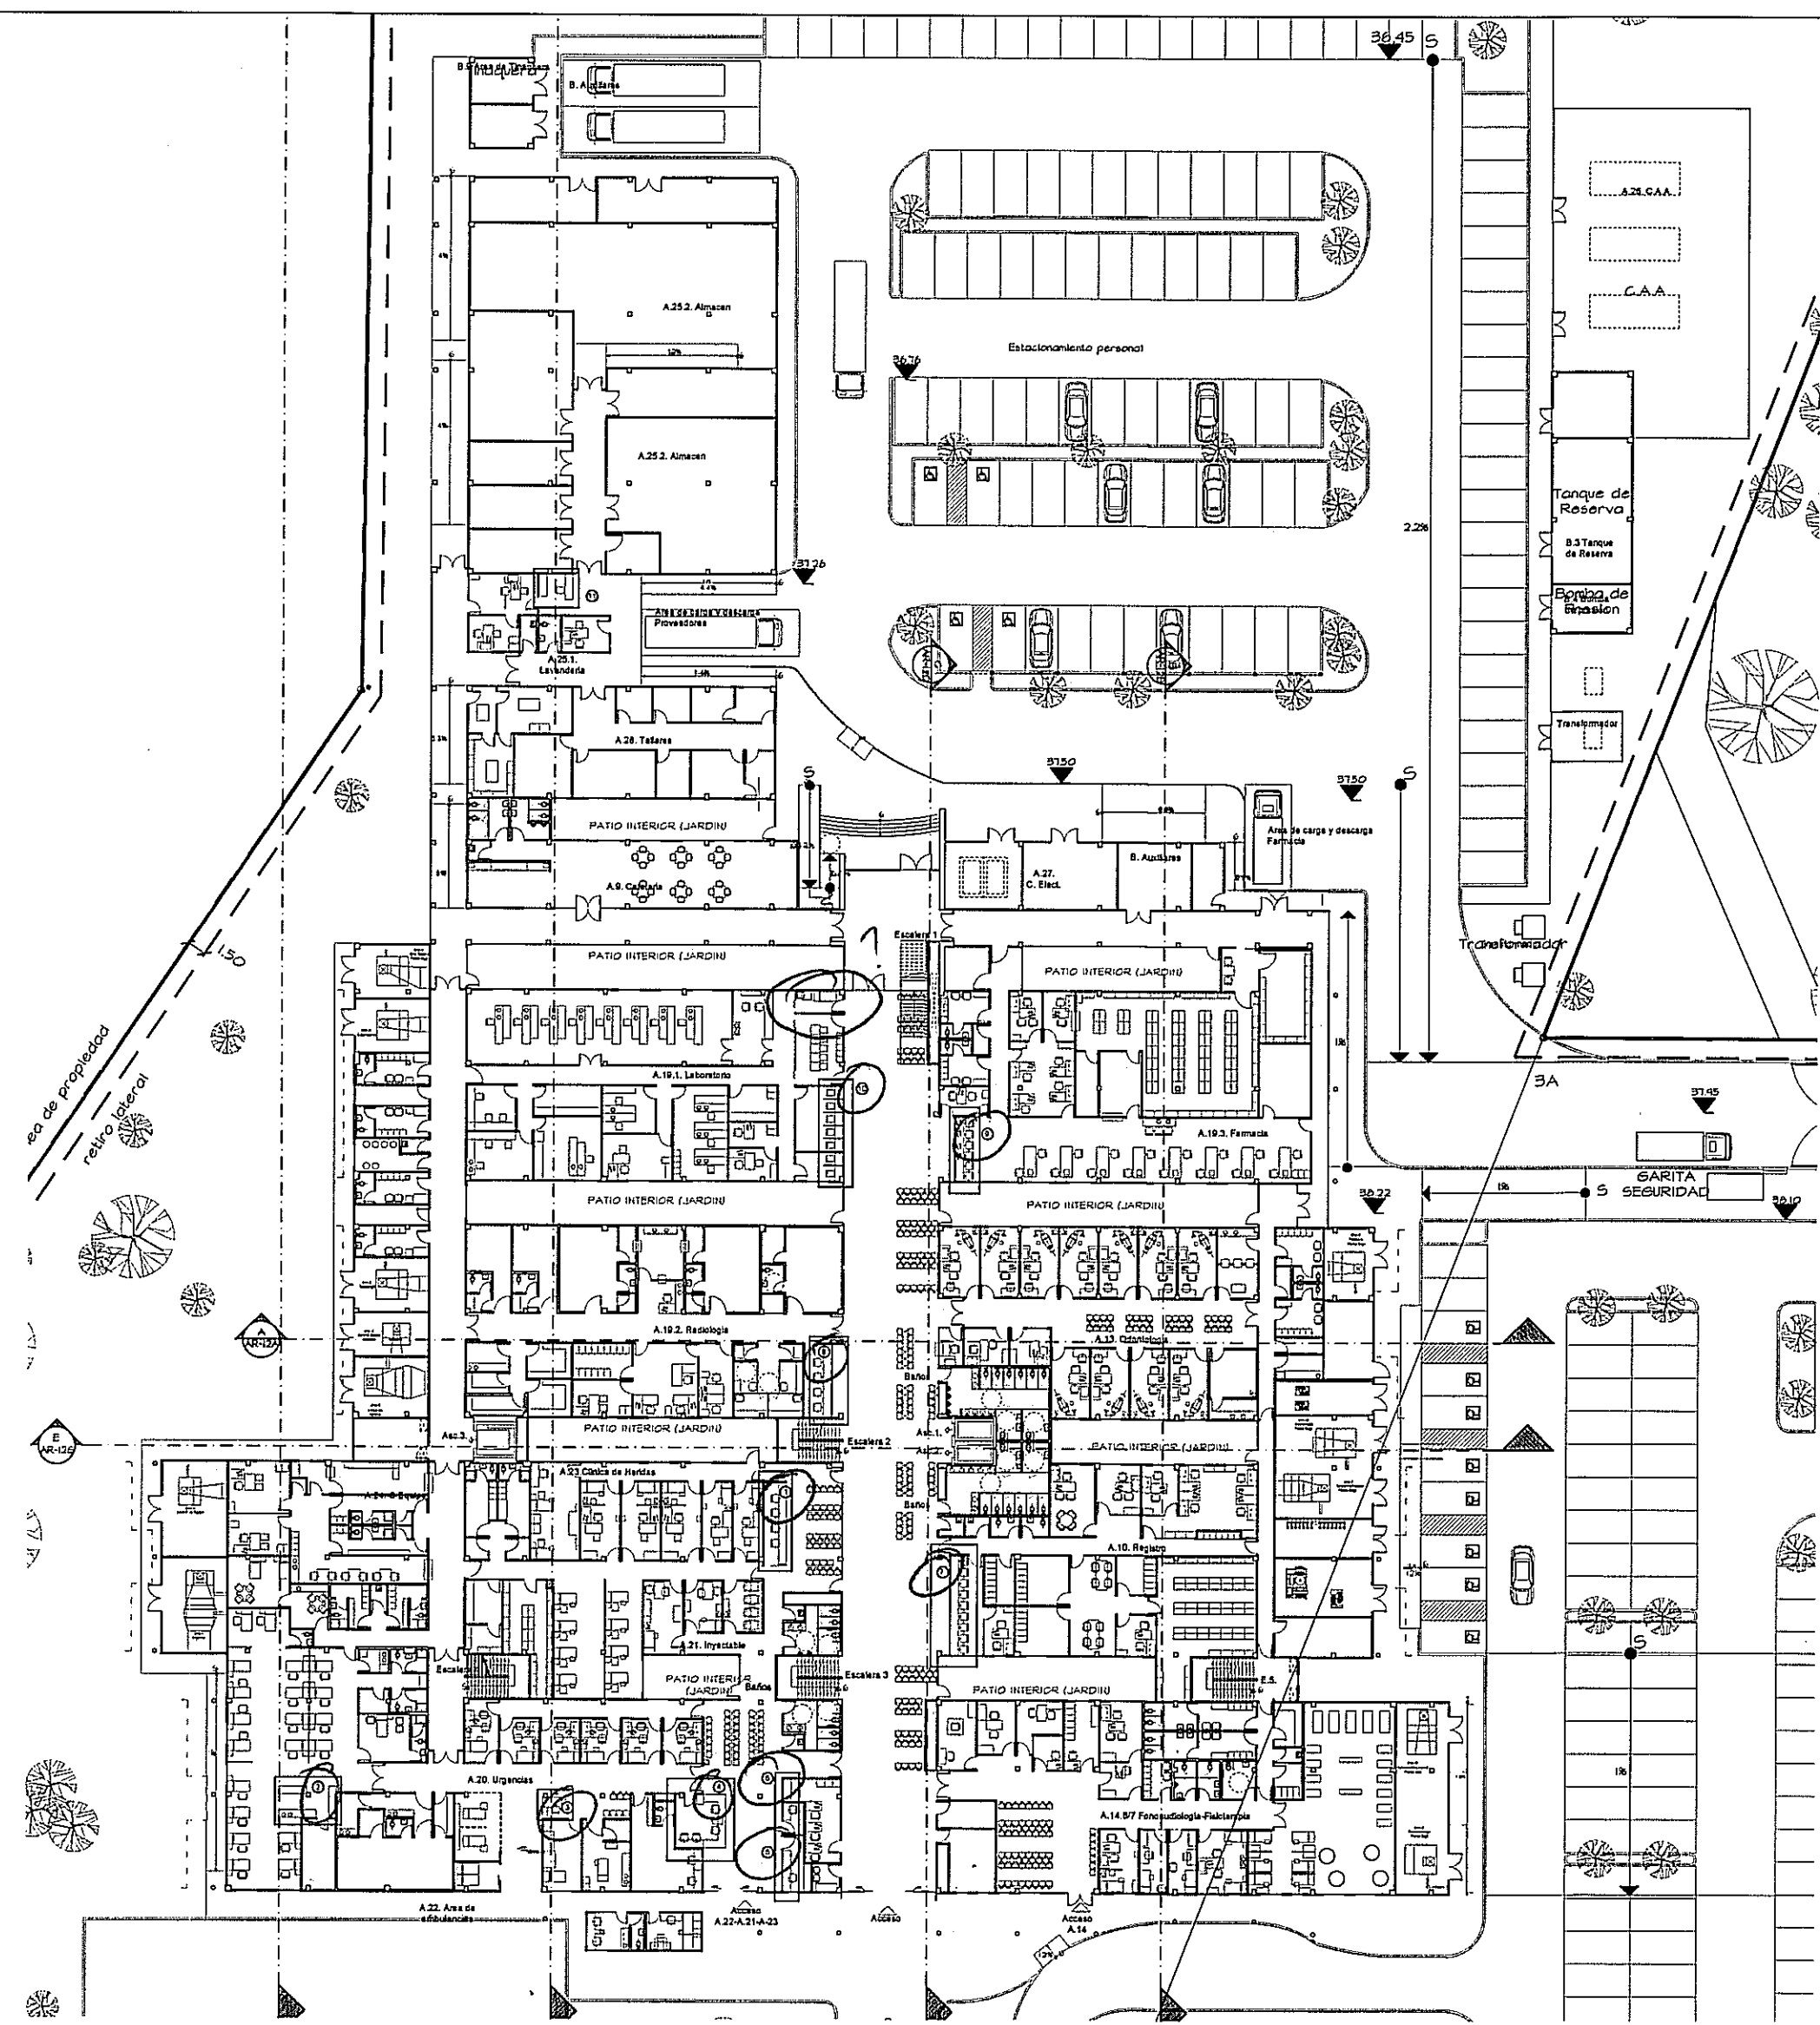


PLANTA BAJA  
ESC. 1:500

MUEBLES FIJOS PLANTA BAJA  
ESC. 1:25

1- Indicar con Numeración  
los muebles fijos y presentarlos  
en planta de simbología.  
Aqui no se aplica.

1

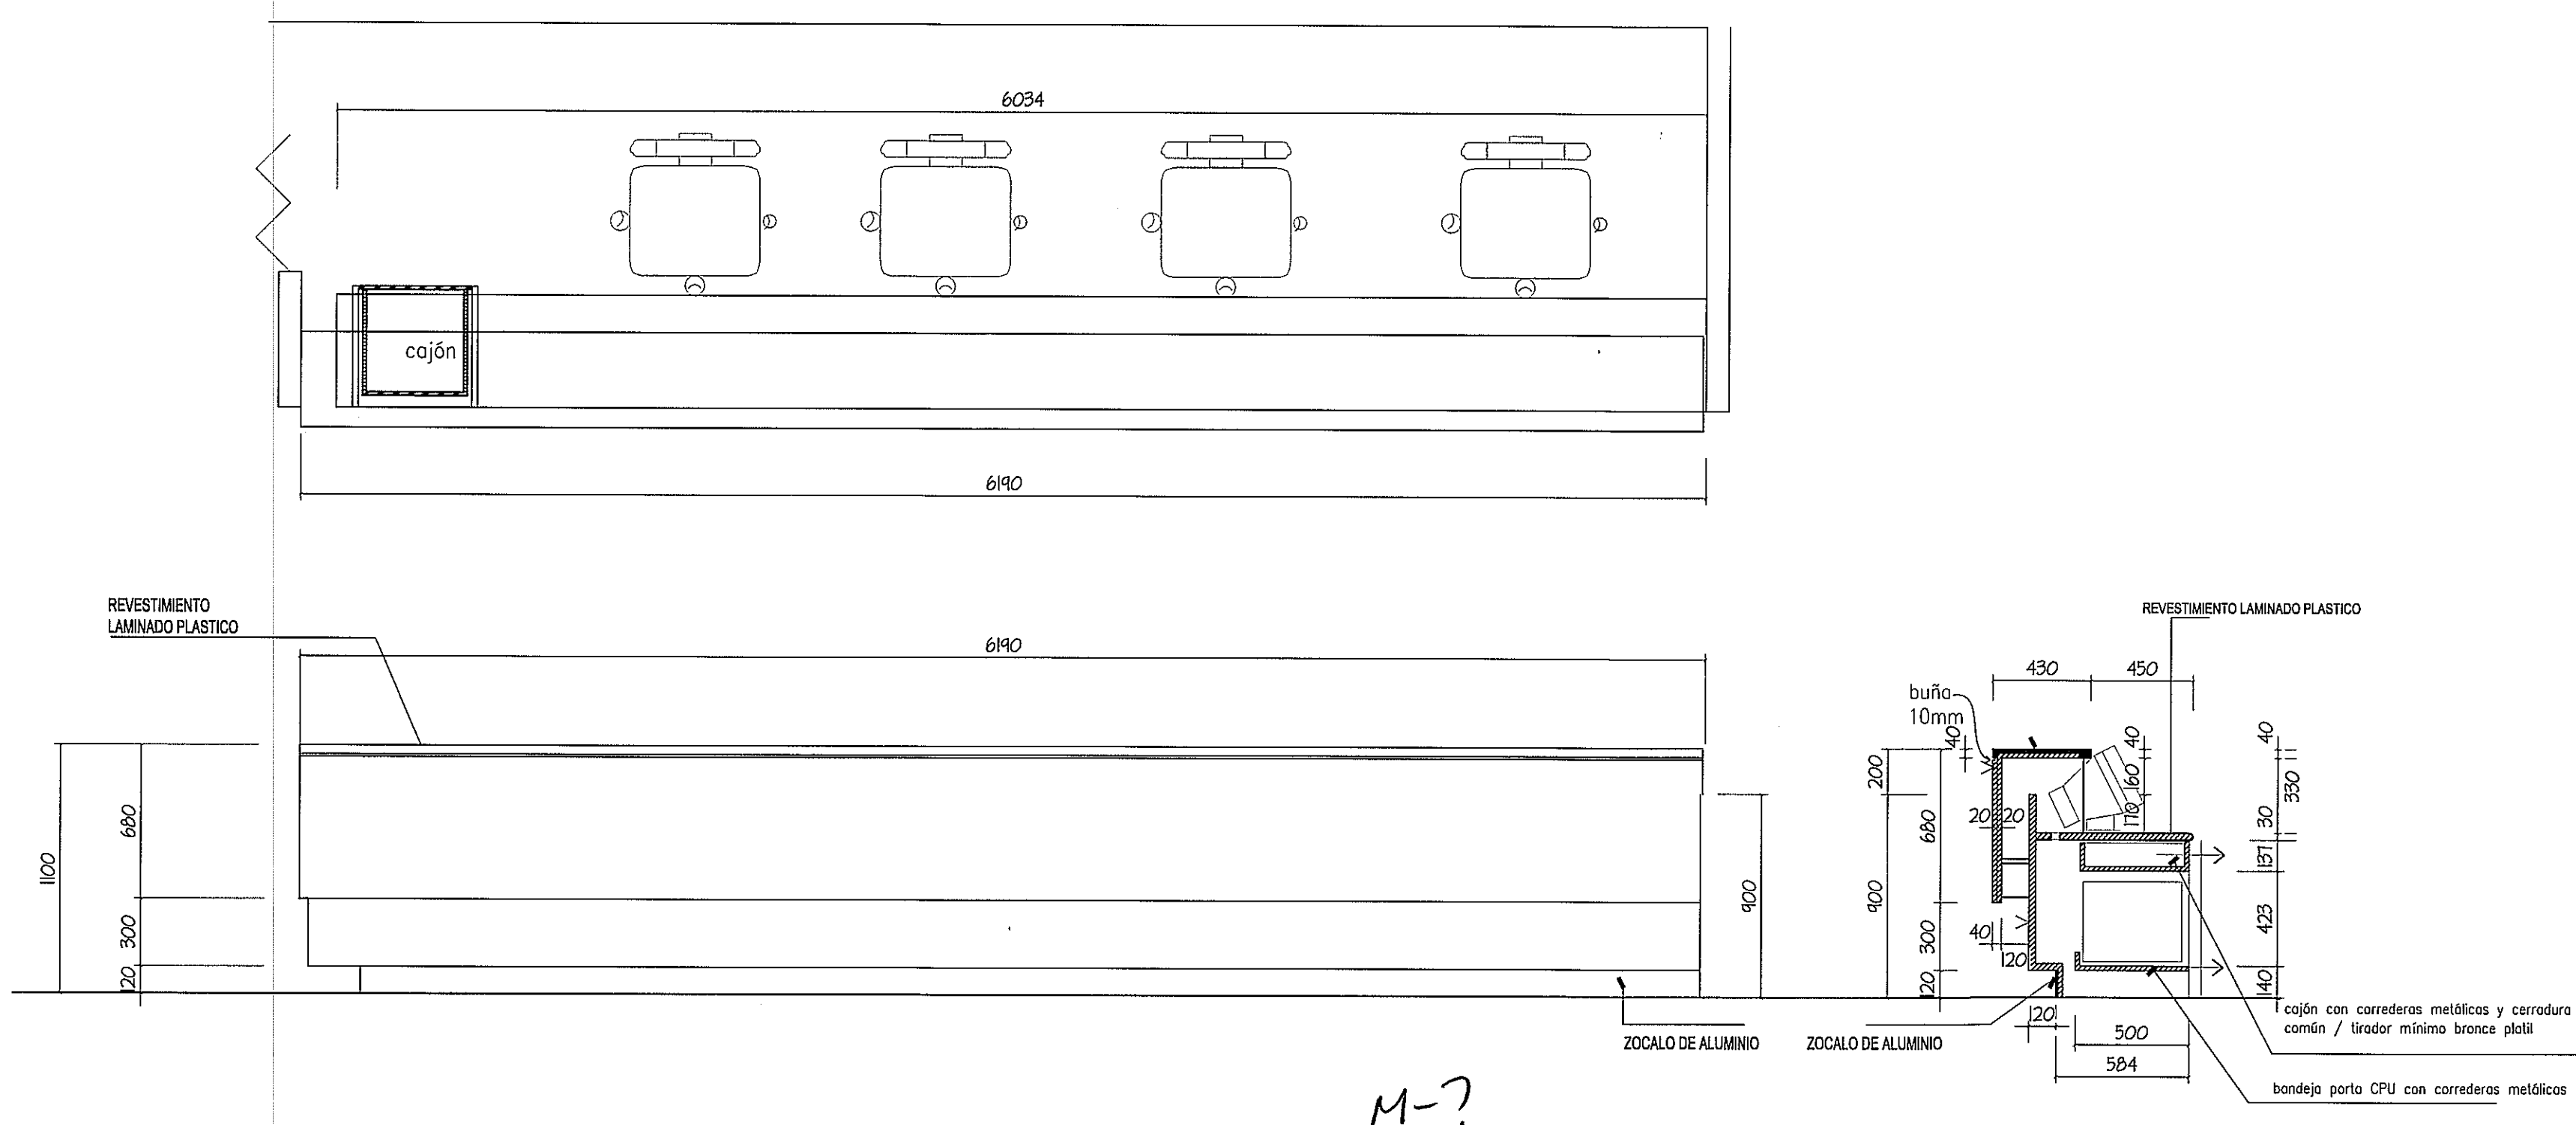


NOTA: TODO EL MOBILIARIO Y EQUIPOS (QUE NO SEAN PARTE INTEGRAL DE LOS SISTEMAS DISEÑADOS), QUE ESTEN INDICADOS EN ESTE PROYECTO SON UNA SUGERENCIA PARA EL DUEÑO Y NO ESTAN INCLUIDOS EN EL CONTRATO (N.I.C.)

PROHIBIDA LA REPRODUCCION TOTAL O PARCIAL, Y EL USO DE SU CONTENIDO SIN EL CONSENTIMIENTO DE SU AUTOR.


OLMEDO A. GÓMEZ MARTÍNEZ  
ARQUITECTO  
LICENCIADO 2006-001-103  
FIRMA  
Ley 18 del 26 de Enero de 1989  
Junta Nacional de Ingeniería y Arquitectura

POLICLINICA DR. MANUEL DE JESUS ROJAS



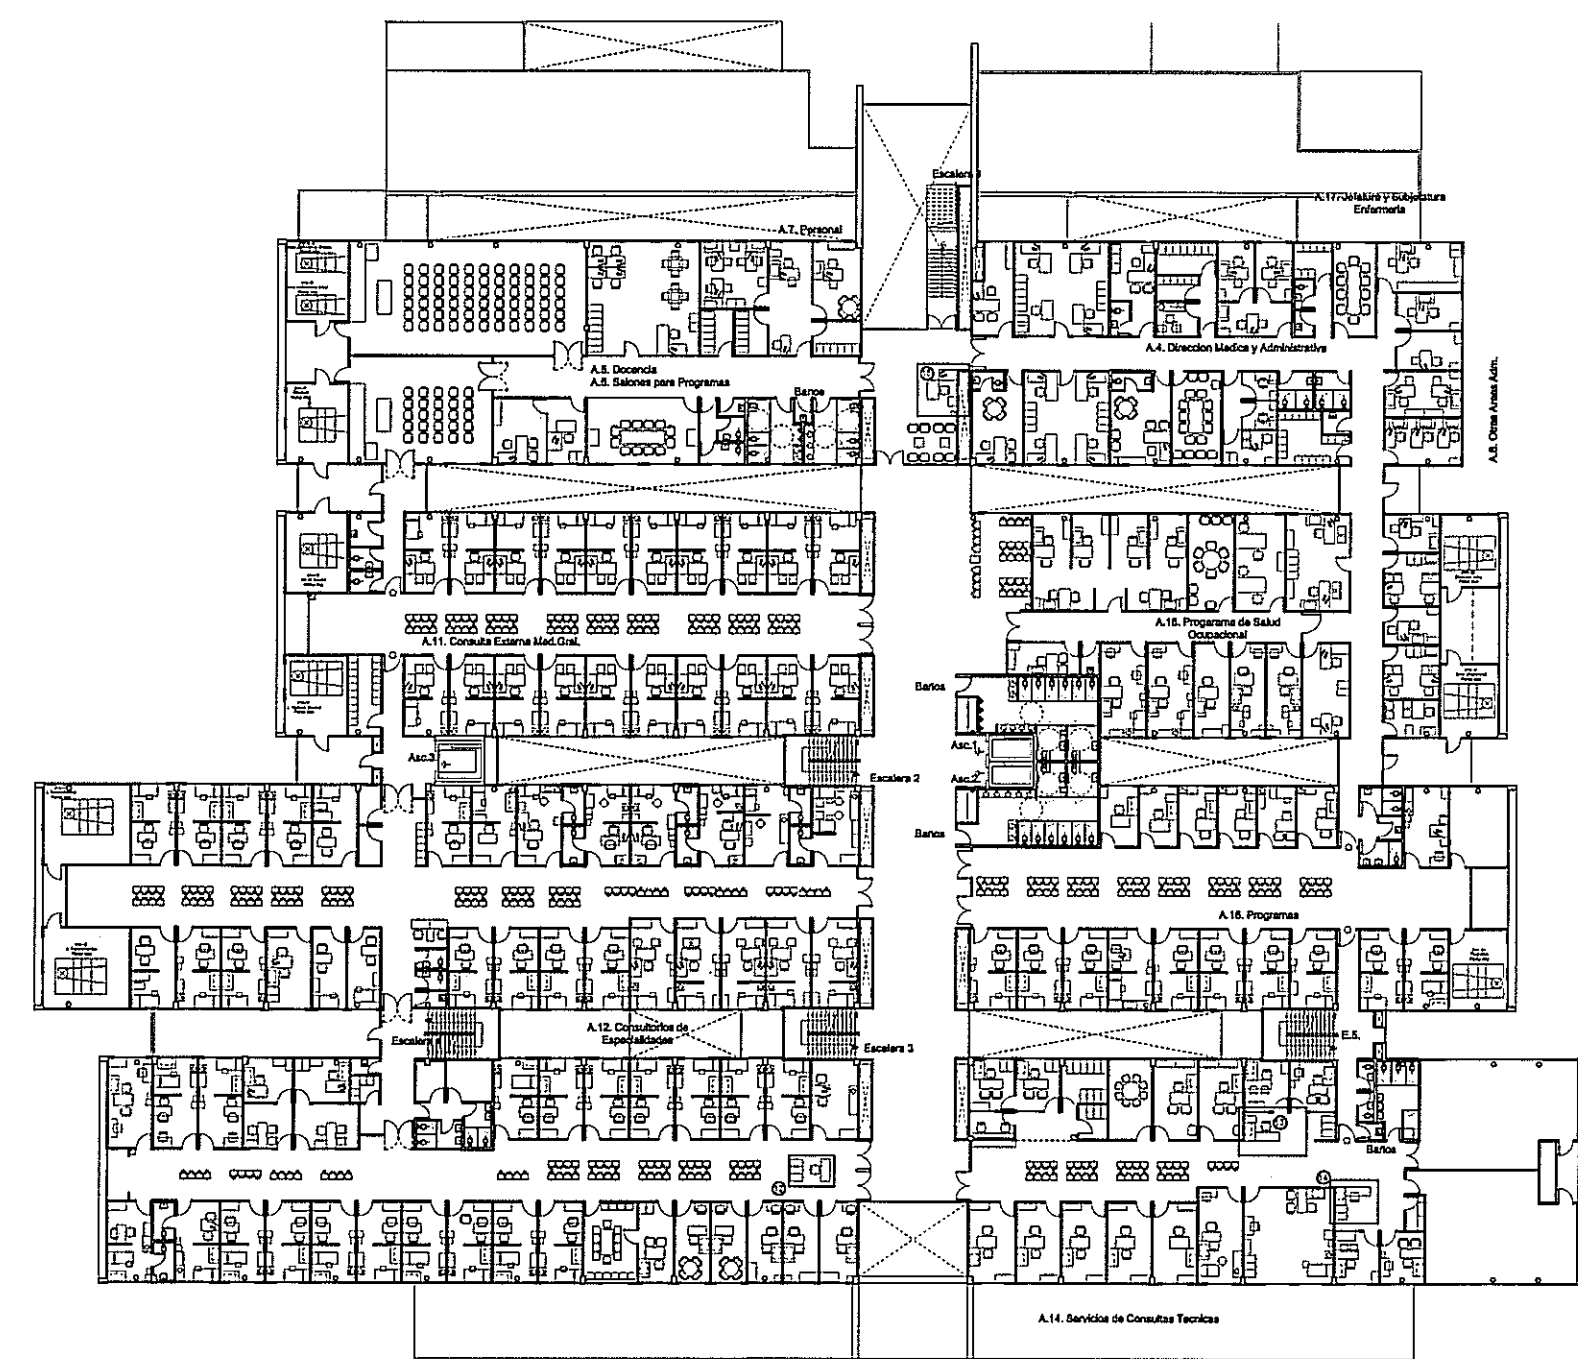


PLANTA ALTA  
ESC. 1:500

2

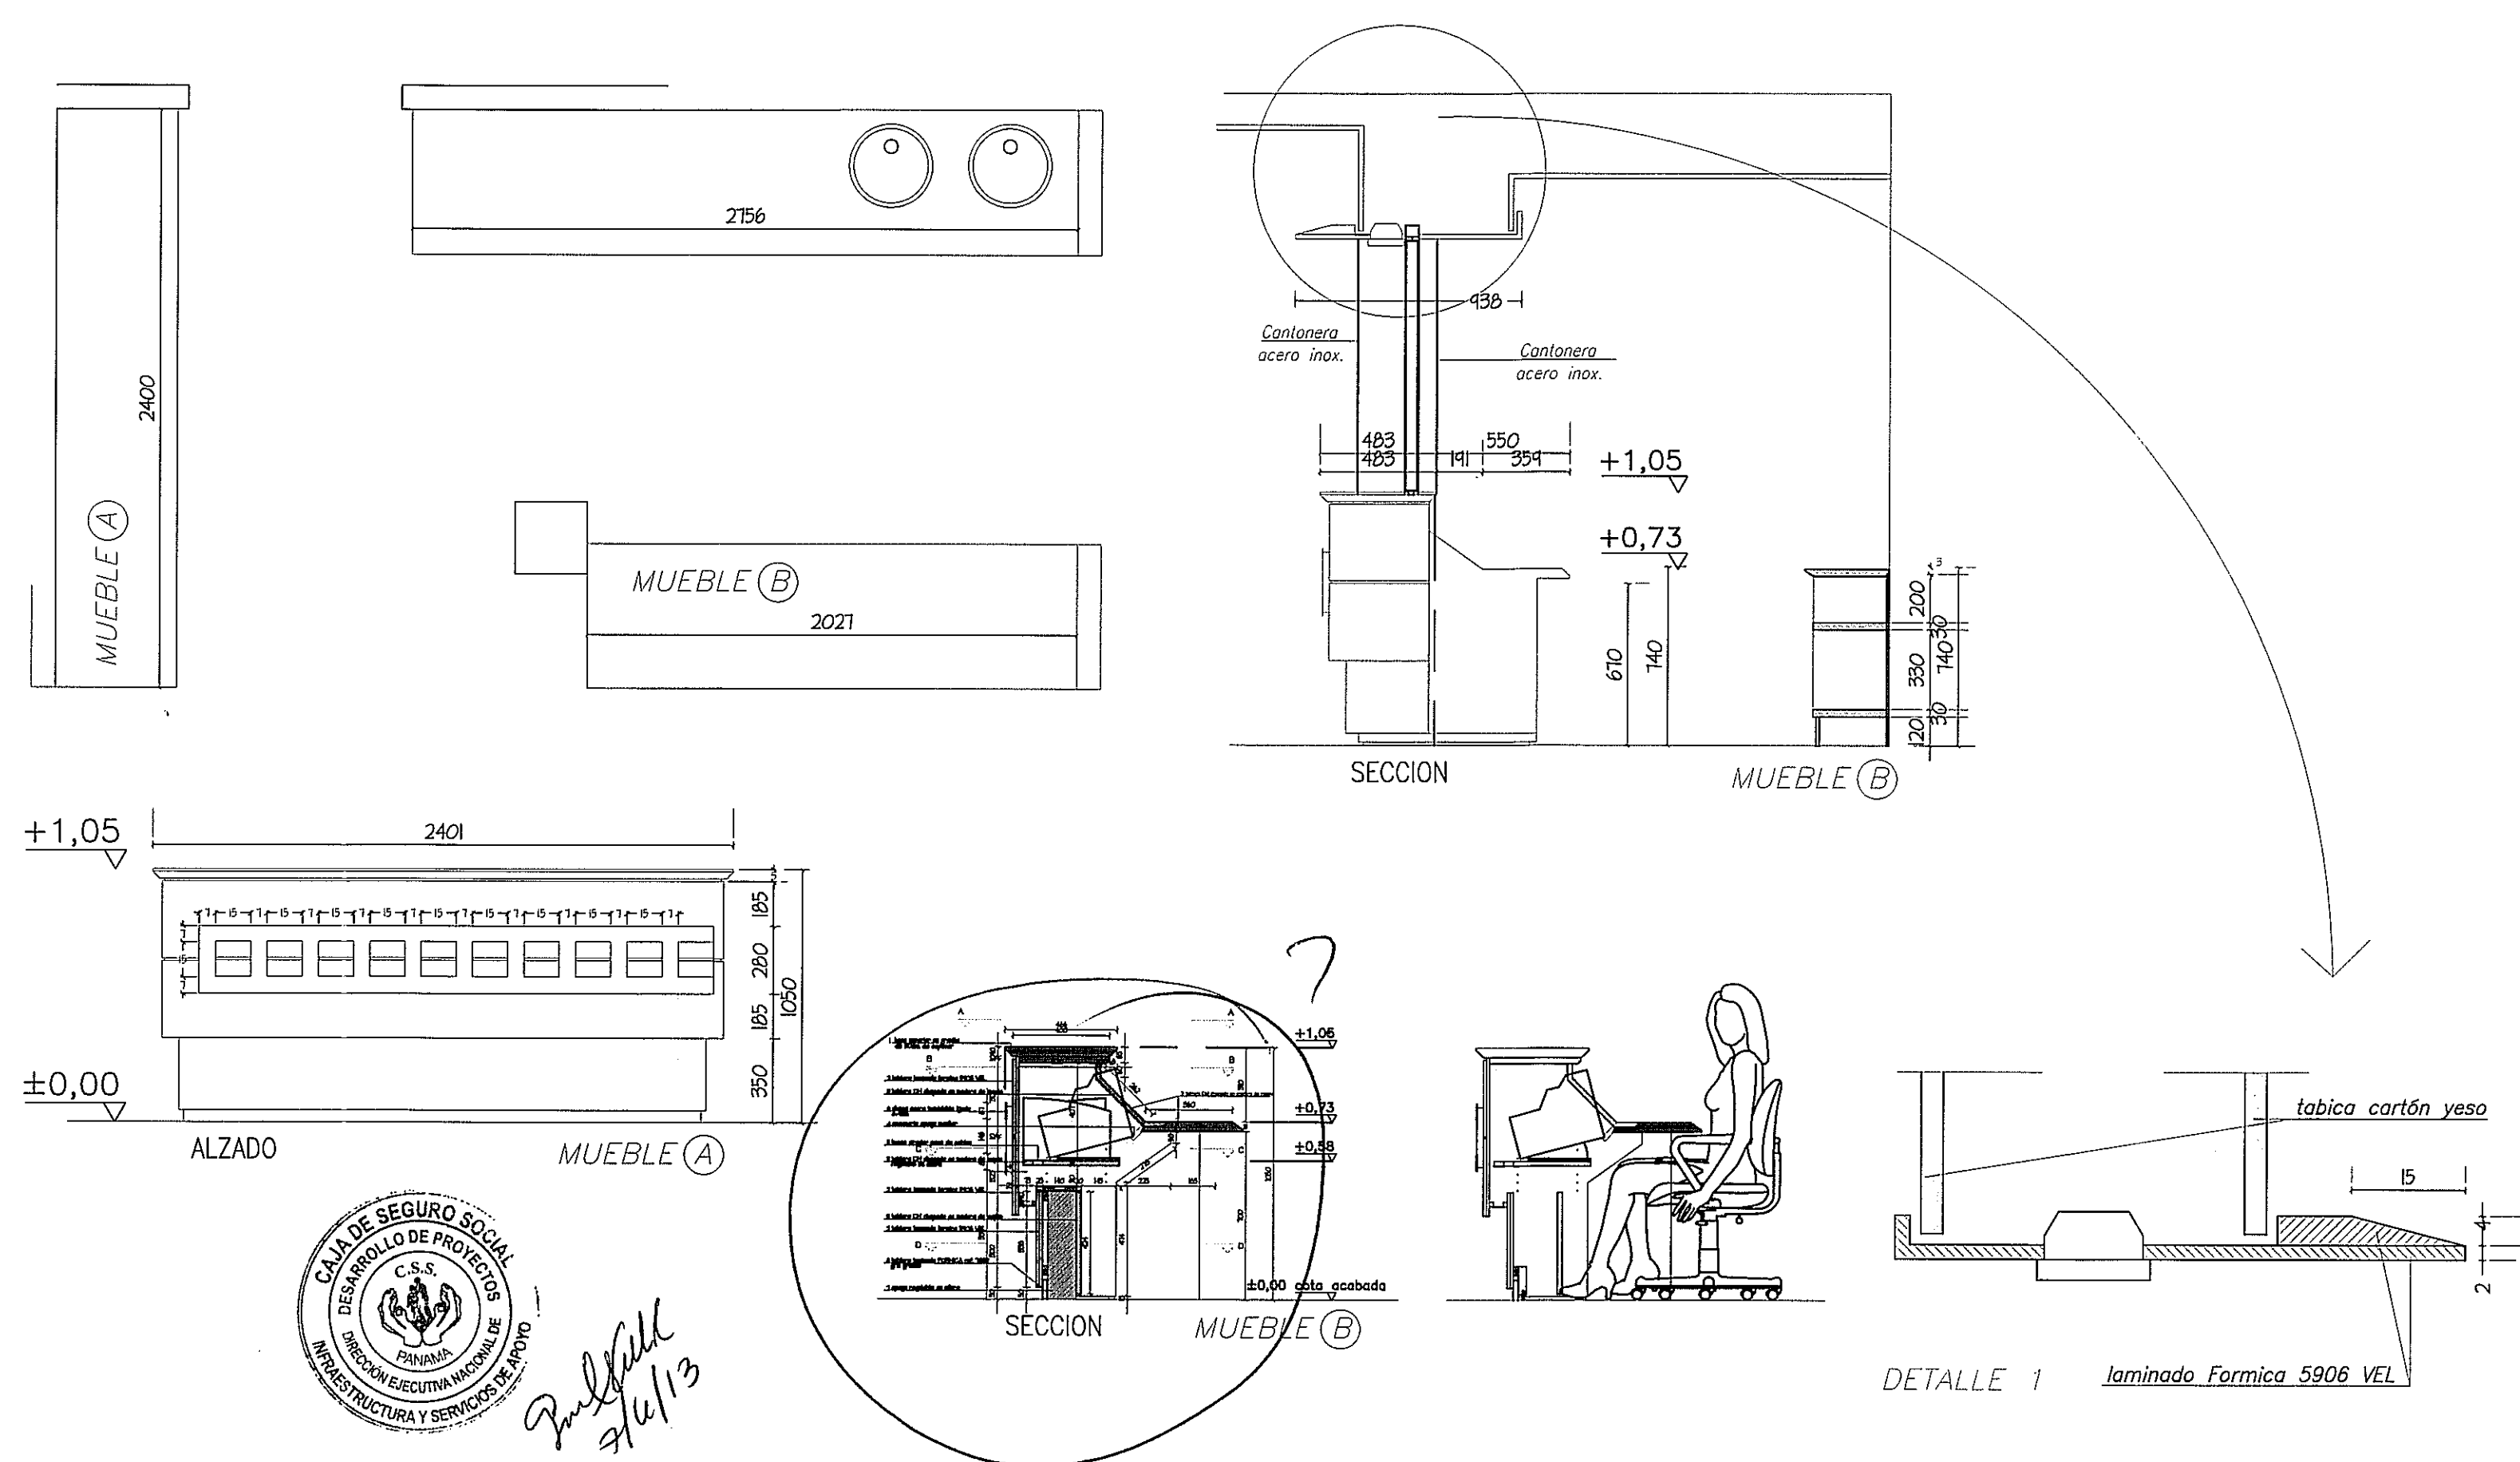

7/6/13

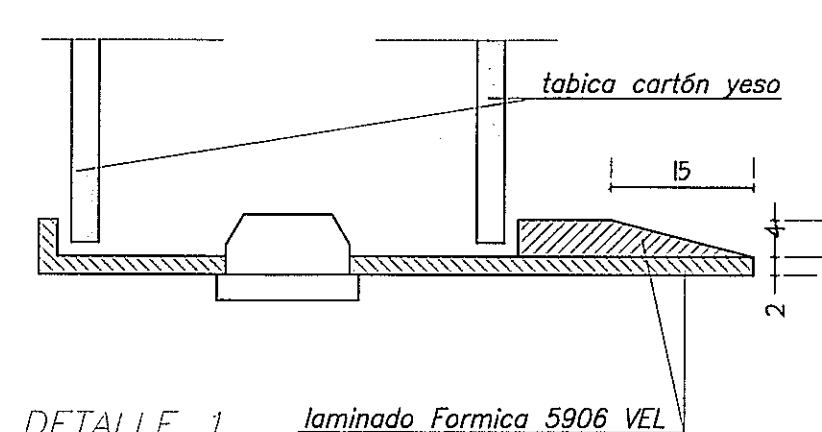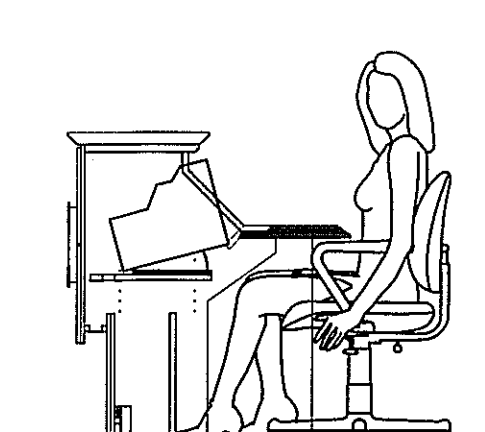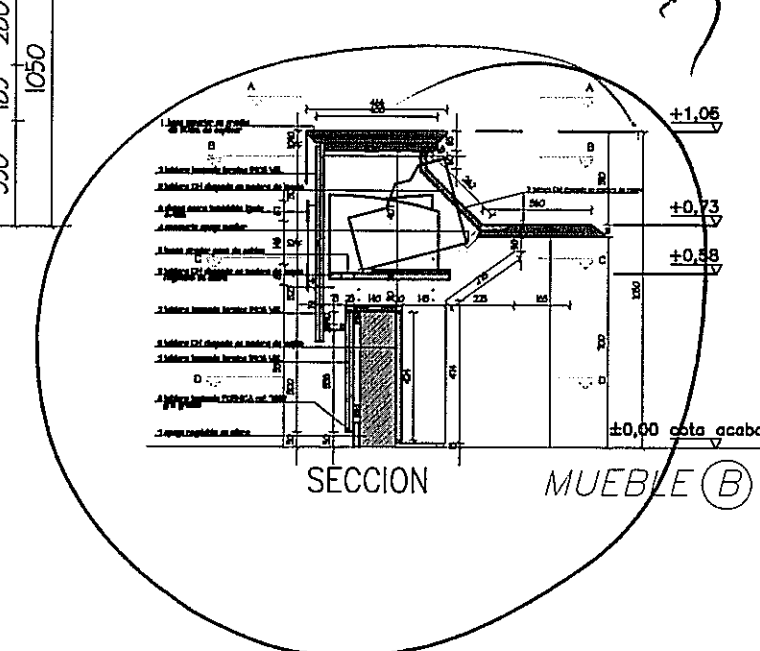

DETALLE 1 laminado Formica 5906 VEL

|                             |              |                                         |                                                                           |   |                                                   |                                |
|-----------------------------|--------------|-----------------------------------------|---------------------------------------------------------------------------|---|---------------------------------------------------|--------------------------------|
| Revision No.                | FECHA        |                                         | DIRECCION NACIONAL DE<br>INFRAESTRUCTURA Y SERVICIOS<br>DE APOYO (DINISA) | PROYECTO:<br>CONSTRUCCION DE NUEVO EDIFICIO INSTITUCIONAL<br>POLICLINICA DR. MANUEL DE JESUS ROJAS<br>PROPIEDAD DE LA CAJA DEL SEGURO SOCIAL DE PANAMA<br>UBICADO EN LA URB. VILLA MONICA, CARRETERA INTERAMERICANA<br>DISTRITO DE AGUADULCE, PROV. DE COCLE, REPUBLICA DE PANAMA | DISEÑO ARQUITECTONICO:<br>ARG. OLMEDO GOMEZ/SERTA | REVISION:<br>ARG. OLMEDO GOMEZ |
| REVISION 1                  | 23-AGO-2012  |                                         |                                                                           |   | ESTRUCTURA:<br>ING. JUAN RAUL DIAZ                | REVISION:<br>SERTA             |
| REVISION 2                  | 11-SEPT-2012 |                                         |                                                                           |   | ELECTRICIDAD:<br>ING. MANUEL PADILLA              | DESARROLLO:<br>SERTA           |
| REVISION 3                  | 08-OCT-2012  |                                         |                                                                           |   | SISTEMAS ESPECIALES:<br>ING. DORANSE HURTADO      | FECHA:<br>2012                 |
| REVISION 4                  | 26-OCT-2012  |                                         |                                                                           |   | PLUMERIA:<br>M.P. HECTOR HASSELL                  | PROYECTO No.<br>2012-DES-014   |
| REVISION 5                  | 20-DIC-2012  |                                         |                                                                           |   | AIRE ACONDICIONADO:<br>ING. OSVALDO ADAMES        | HOJA No.<br>94                 |
| REVISION 6                  | 06-MAY-2013  | BASES MEDICAS:<br>ING. VICENTE PEÑALOZA |                                                                           |   |                                                   |                                |
|                             |              | JEFE DE<br>DEPARTAMENTO                 | DIRECTOR DE<br>INGENIERIA Y ARQUITECTURA                                  | DIRECTOR DE OBRAS Y CONSTRUCCIONES MUNICIPALES   | AR-23                                             |                                |
| AMPLIACION MUEBLES FIJOS PB |              |                                         |                                                                           |   |                                                   |                                |

riva s.a.  
S.A.I.C.F.A.

AR-23