




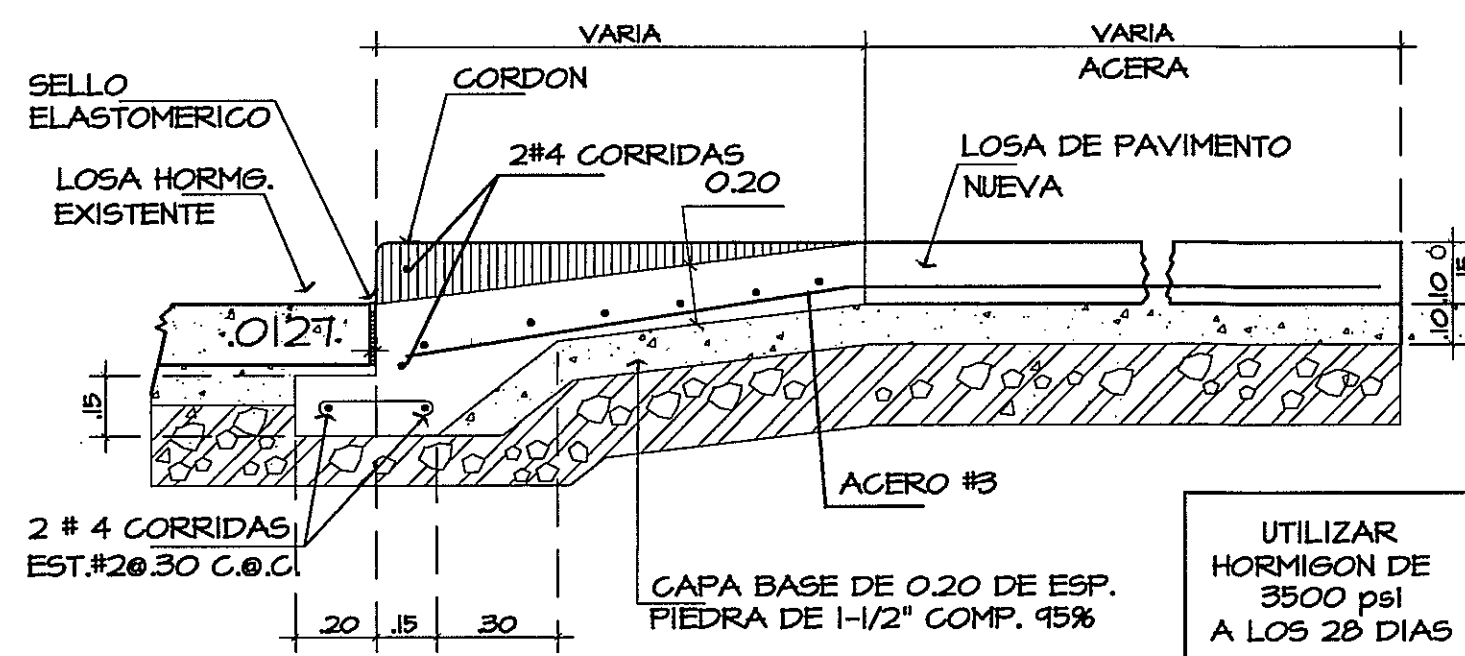


DETALLE DE EMPALME DE LOSA (D1) AR-02

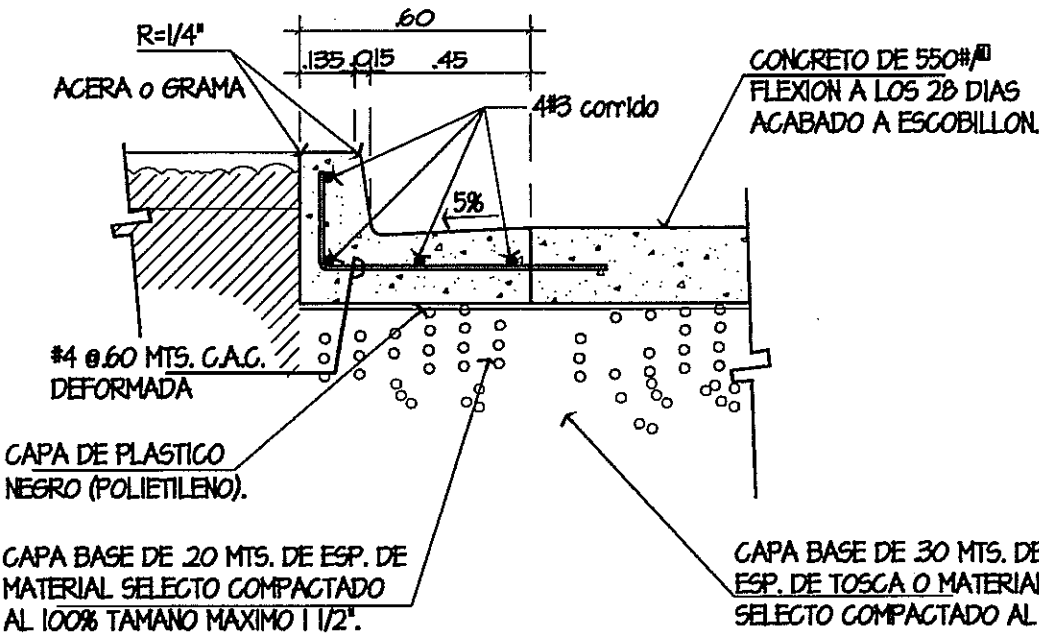


DETALLE DE CORDON CUNETA (D2) AR-02

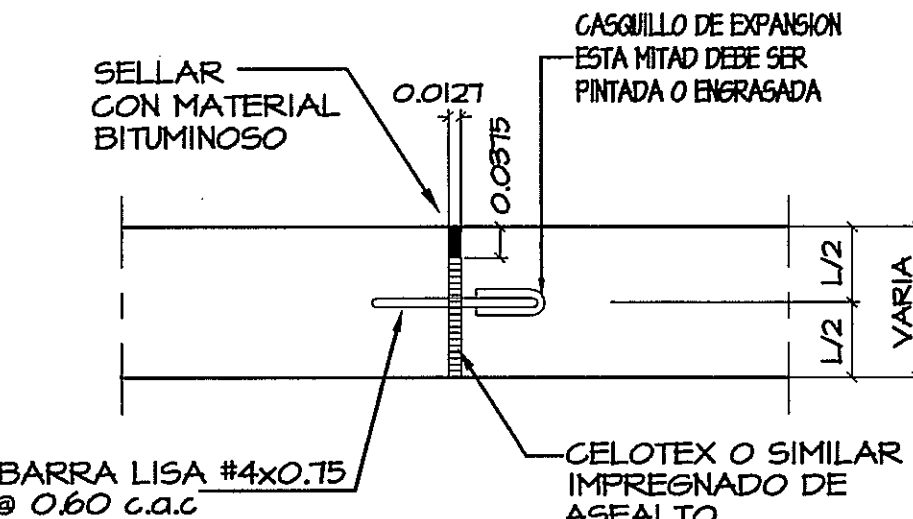

JUNTA LONGITUDINAL (D3) AR-02

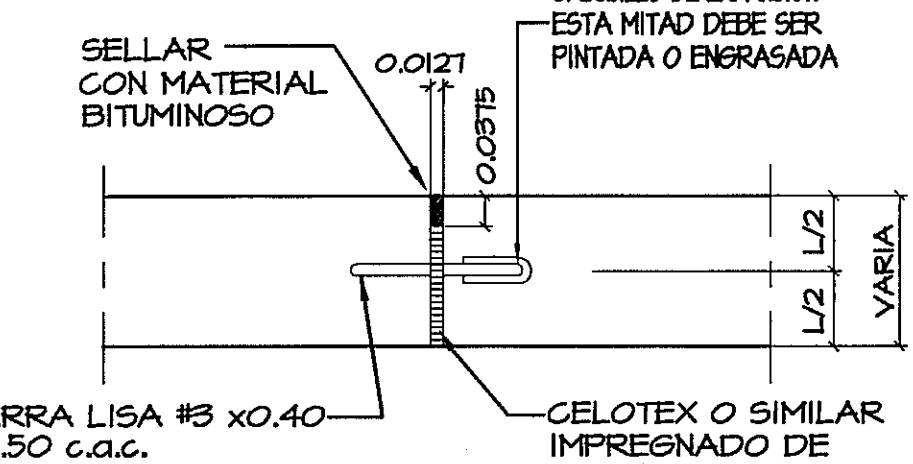

JUNTA TRANSVERSAL (D4) AR-02

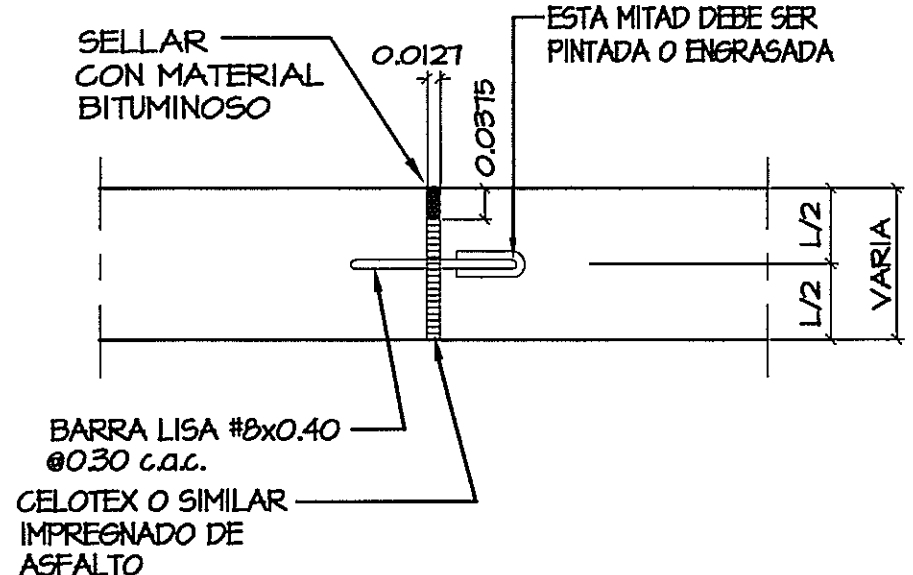

JUNTA DE EXPANSION (D5) AR-02

LINEA DE CONSTRUCCION
LINEA DE PROPIEDAD


S=50.00, L.C.=25.00
PLUZ

NOTAS GENERALES

NOTA: TODO EL MOBILIARIO Y EQUIPOS (QUE NO SEAN PARTE INTEGRAL DE LOS SISTEMAS DISEÑADOS), QUE ESTEN INDICADOS EN ESTE PROYECTO SON UNA SUGERENCIA PARA EL DUEÑO Y NO ESTAN INCLUIDOS EN EL CONTRATO (N.I.C.)


* EL CONSTRUCTOR VERIFICARA EN LA HOJA ES-11 LOS DETALLES Y RETICULADO PROPUESTO PARA LAS JUNTAS LONGITUDINALES Y TRANSVERSALES DE EXPANSION *

PROHIBIDA LA REPRODUCCION TOTAL O PARCIAL, Y EL USO DE SU CONTENIDO SIN EL CONSENTIMIENTO DE SU AUTOR.

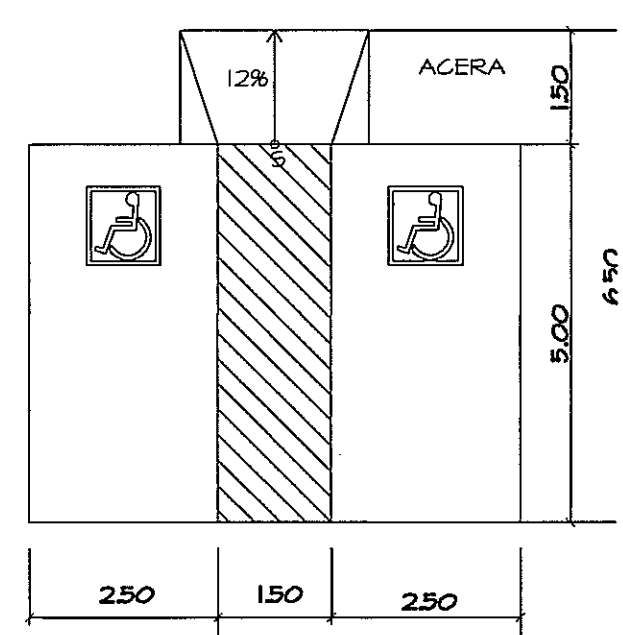


ESTACIONAMIENTO DISCAPACITADOS

Cerca perimetral (malla ciclón de 250m sobre muro de 20cm)

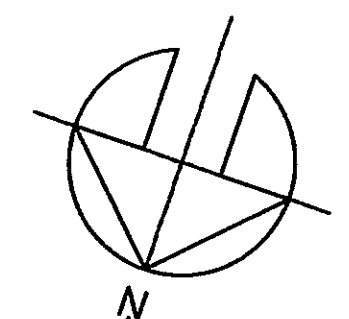

AMPLIACION LOCALIZACION GENERAL DEL PROYECTO ESCALA: 1/400		PROYECTO: CONSTRUCCION DE NUEVO EDIFICIO INSTITUCIONAL POLICLINICA DR. MANUEL DE JESUS ROJAS PROPIEDAD DE LA CAJA DEL SEGURO SOCIAL DE PANAMA UBICADO EN LA URB. VILLA MONICA, CARRETERA INTERAMERICANA DISTRITO DE AGUADULCE, PROV. DE COCLE, REPUBLICA DE PANAMA		DISEÑO ARQUITECTONICO: ARQ. OLMEDO GOMEZ/SERTA ESTRUCTURA: ING. JUAN RAUL DIAZ ELECTRICIDAD: ING. MANUEL PADILLA SISTEMAS ESPECIALES: ING. DORANSE HURTADO PLOMERIA: ING. M.P. HECTOR HASSEL AIRE ACONDICIONADO: ING. OSVALDO ADAMES GASES MEDICOS: ING. VICENTE PERALAZO	
Revision No. FECHA REVISION 1 23-AGO-2012 REVISION 2 17-SEPT-2012 REVISION 3 08-OCT-2012 REVISION 4 26-OCT-2012 REVISION 5 20-DIC-2012 REVISION 6 06-MAY-2013 REVISION 7 03-JUL-2013 REVISION 8 25-JUL-2013		CS S DIRECCION NACIONAL DE INFRAESTRUCTURA Y SERVICIOS DE APOYO (DINSA) DIRECTOR DE OBRAS Y CONSTRUCCIONES MUNICIPALES		riva s.a. S.A.I.I.C.F.A.	
OLMEDO A. GOMEZ MARTINEZ ARQUITECTO LICENCIADO NO. 206-0001-103 FINCA Ley 15 del 26 de Enero de 1999 Junta Técnica de Ingeniería y Arquitectos		AR-02 3 DE		REVISION: ARQ. OLMEDO GOMEZ REVISION: SERTA DESARROLLO: SERTA FECHA: 2012 PROYECTO No. 2012-DES-014	

POLICLINICA DR. MANUEL DE JESUS ROJAS

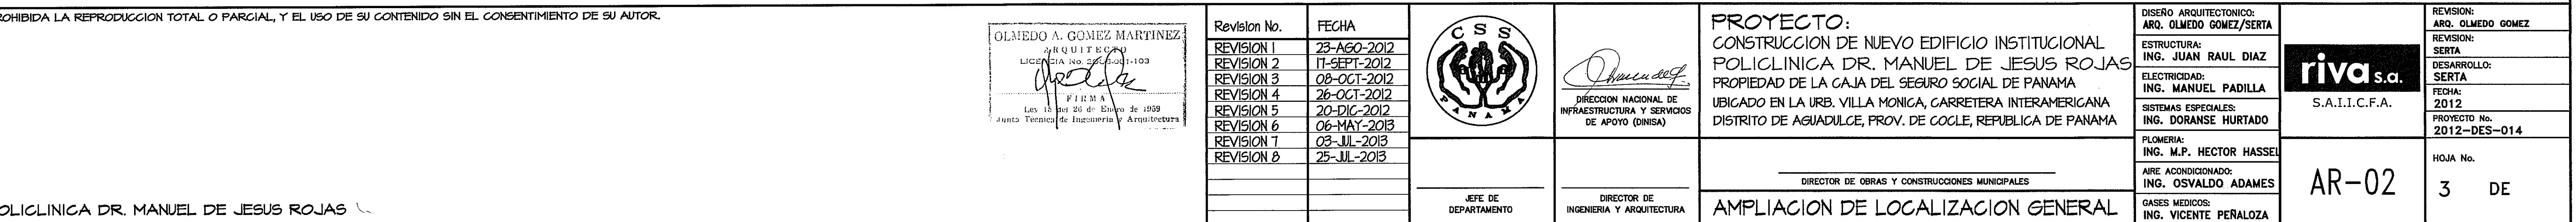

Aprbo Bano
2/2/13
HOJA 4 DE 4