


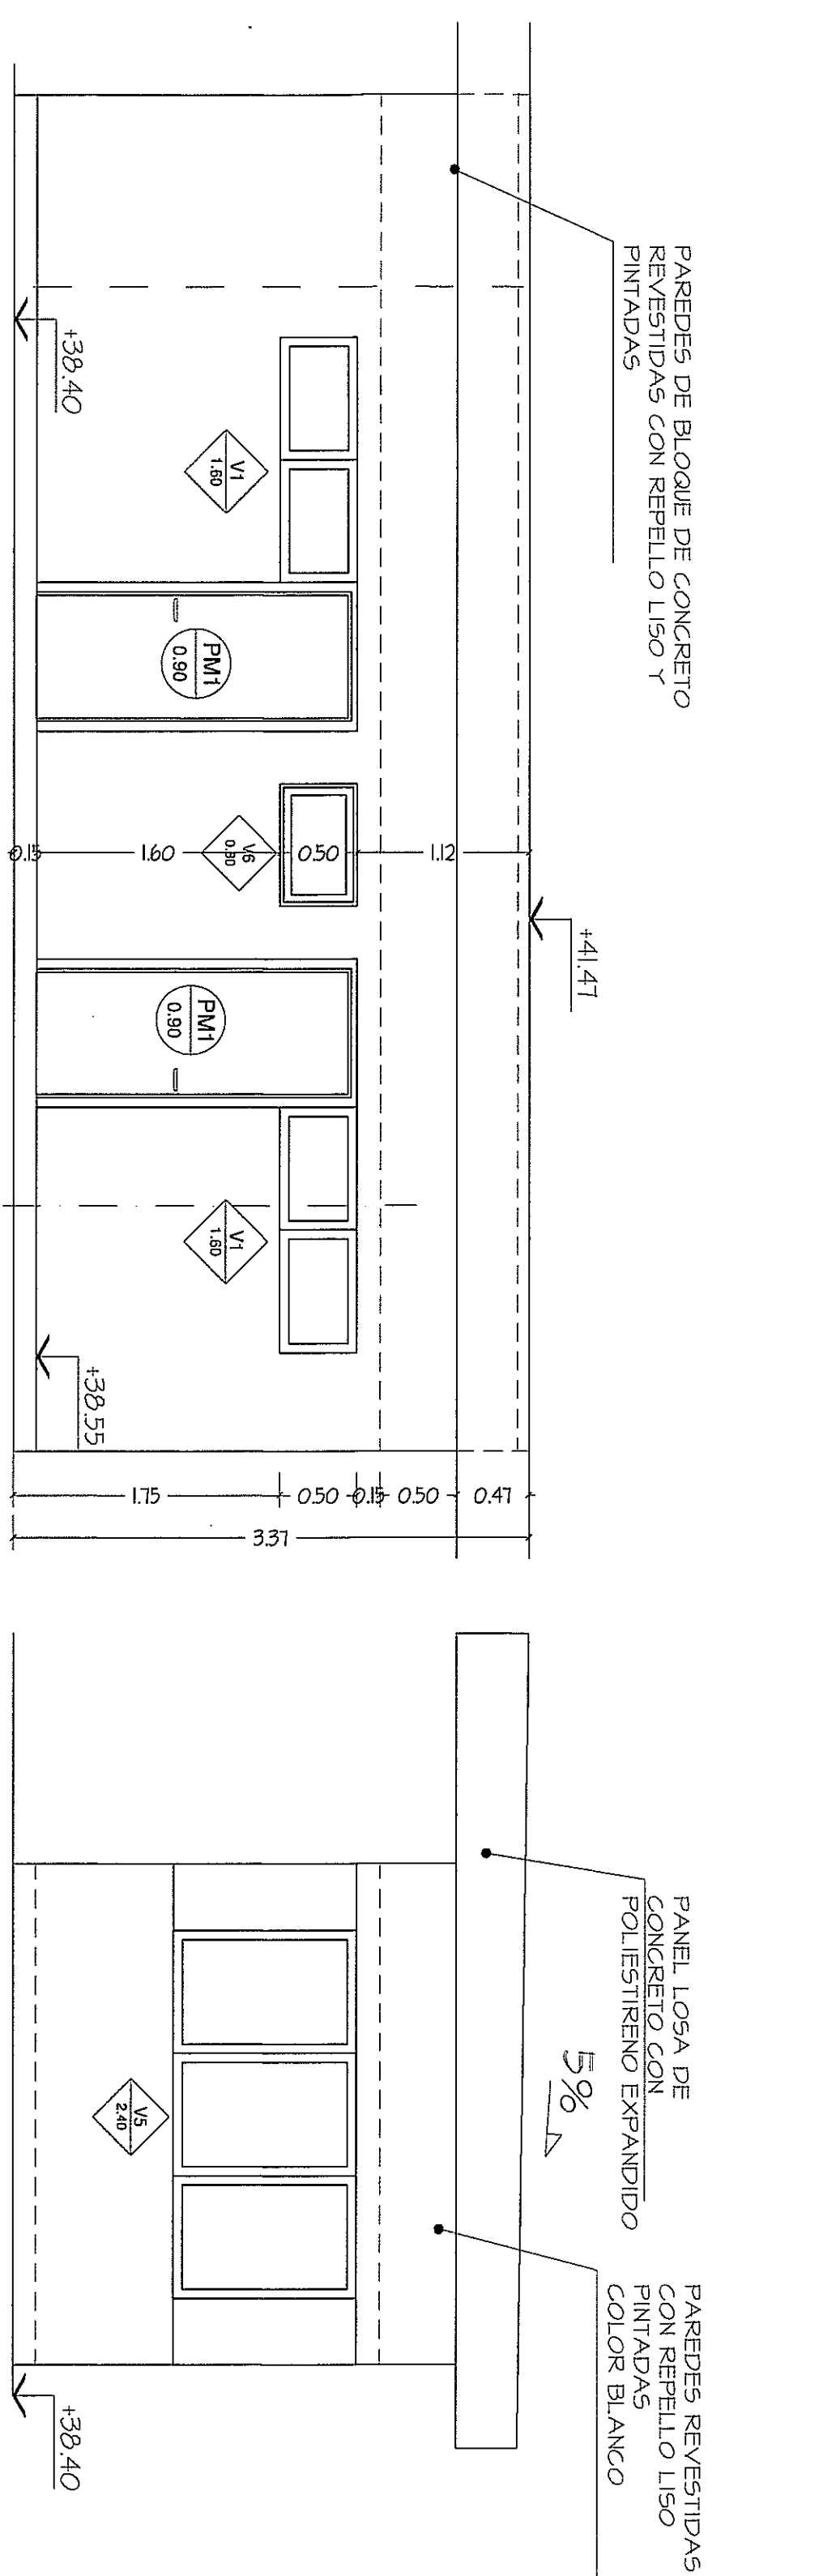


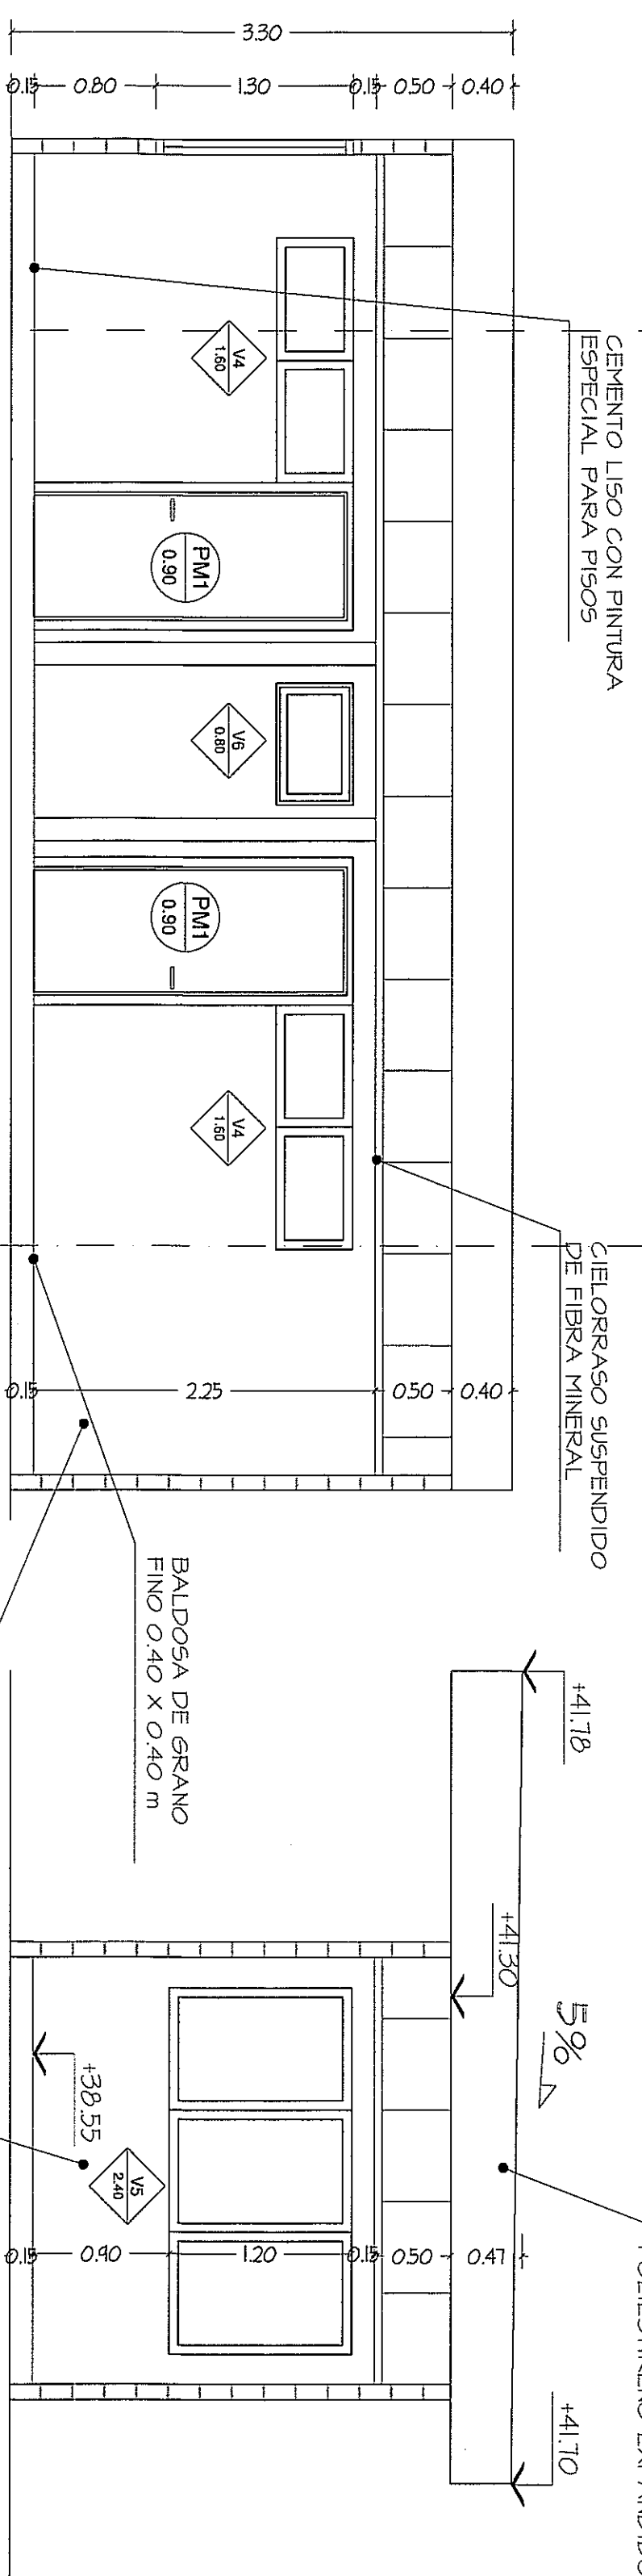

ELEVATION FRONTAL

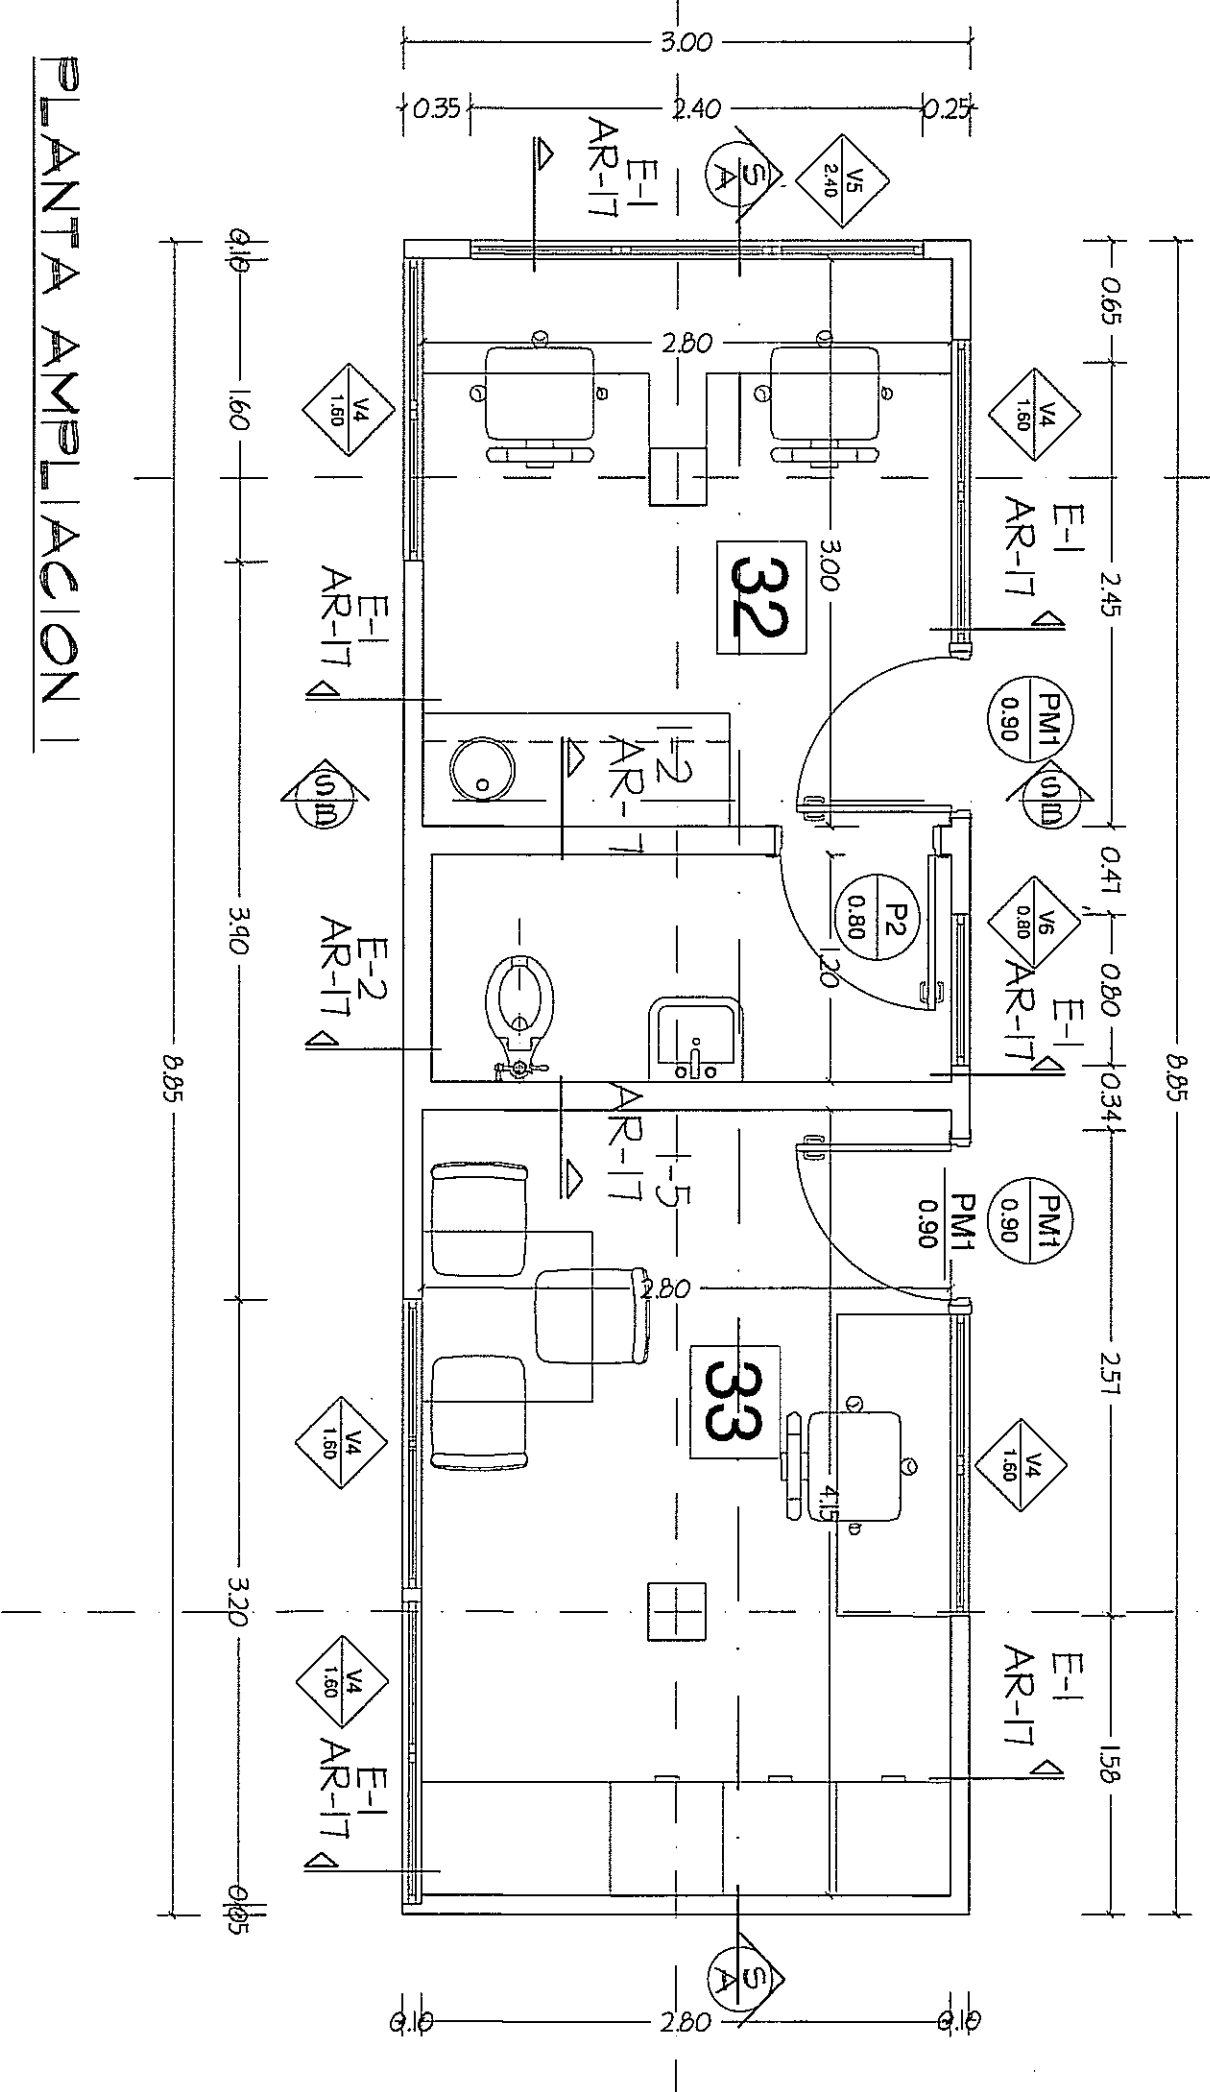


SECTION LONGITUDINAL

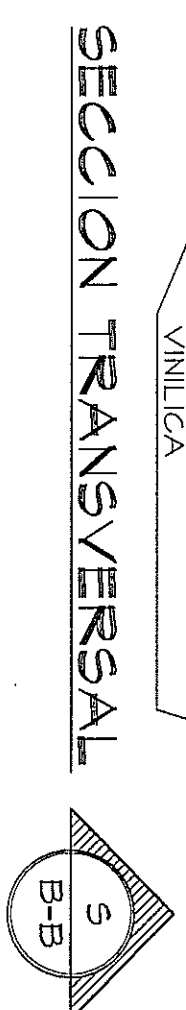


PLANTA AMPLIACION

PLANTA AMPLIACION: CUARTO DE POLICIA Y OFICINA CONDUCTORES


ESCALA.- 1/4C

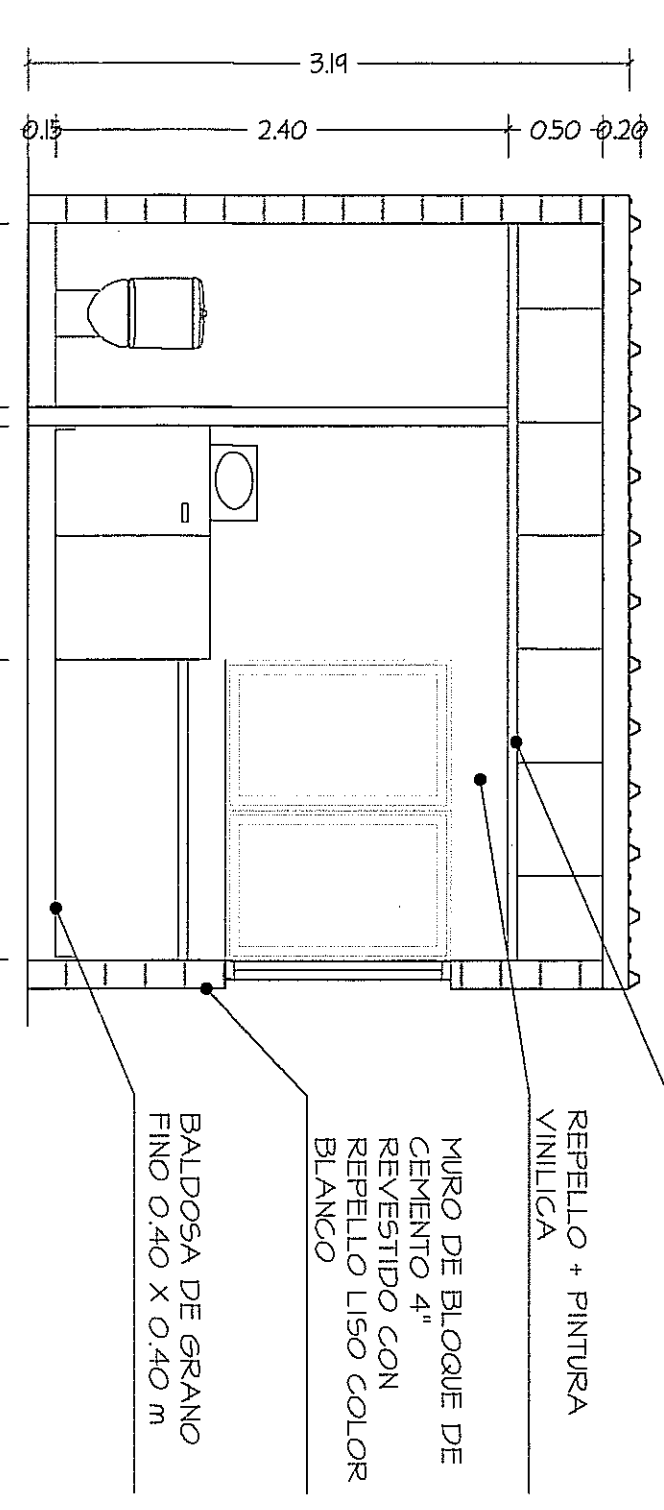

SECTION TRANSVERSAL

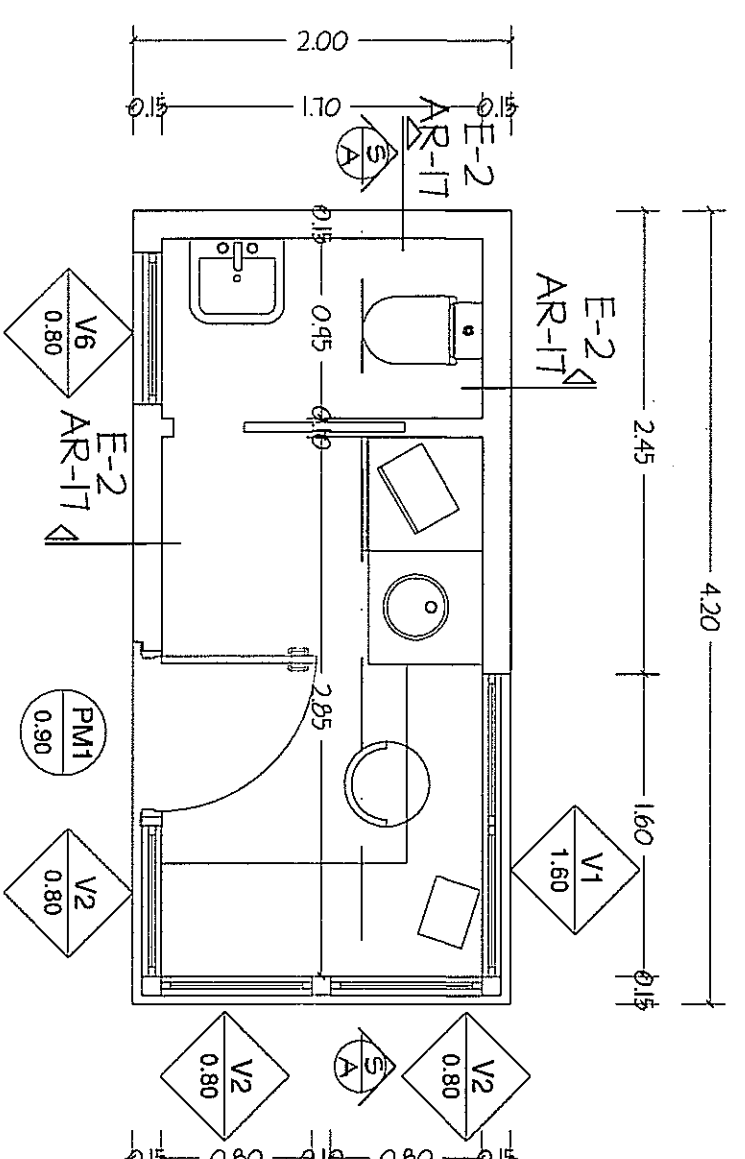

PLANTACIÓN 2

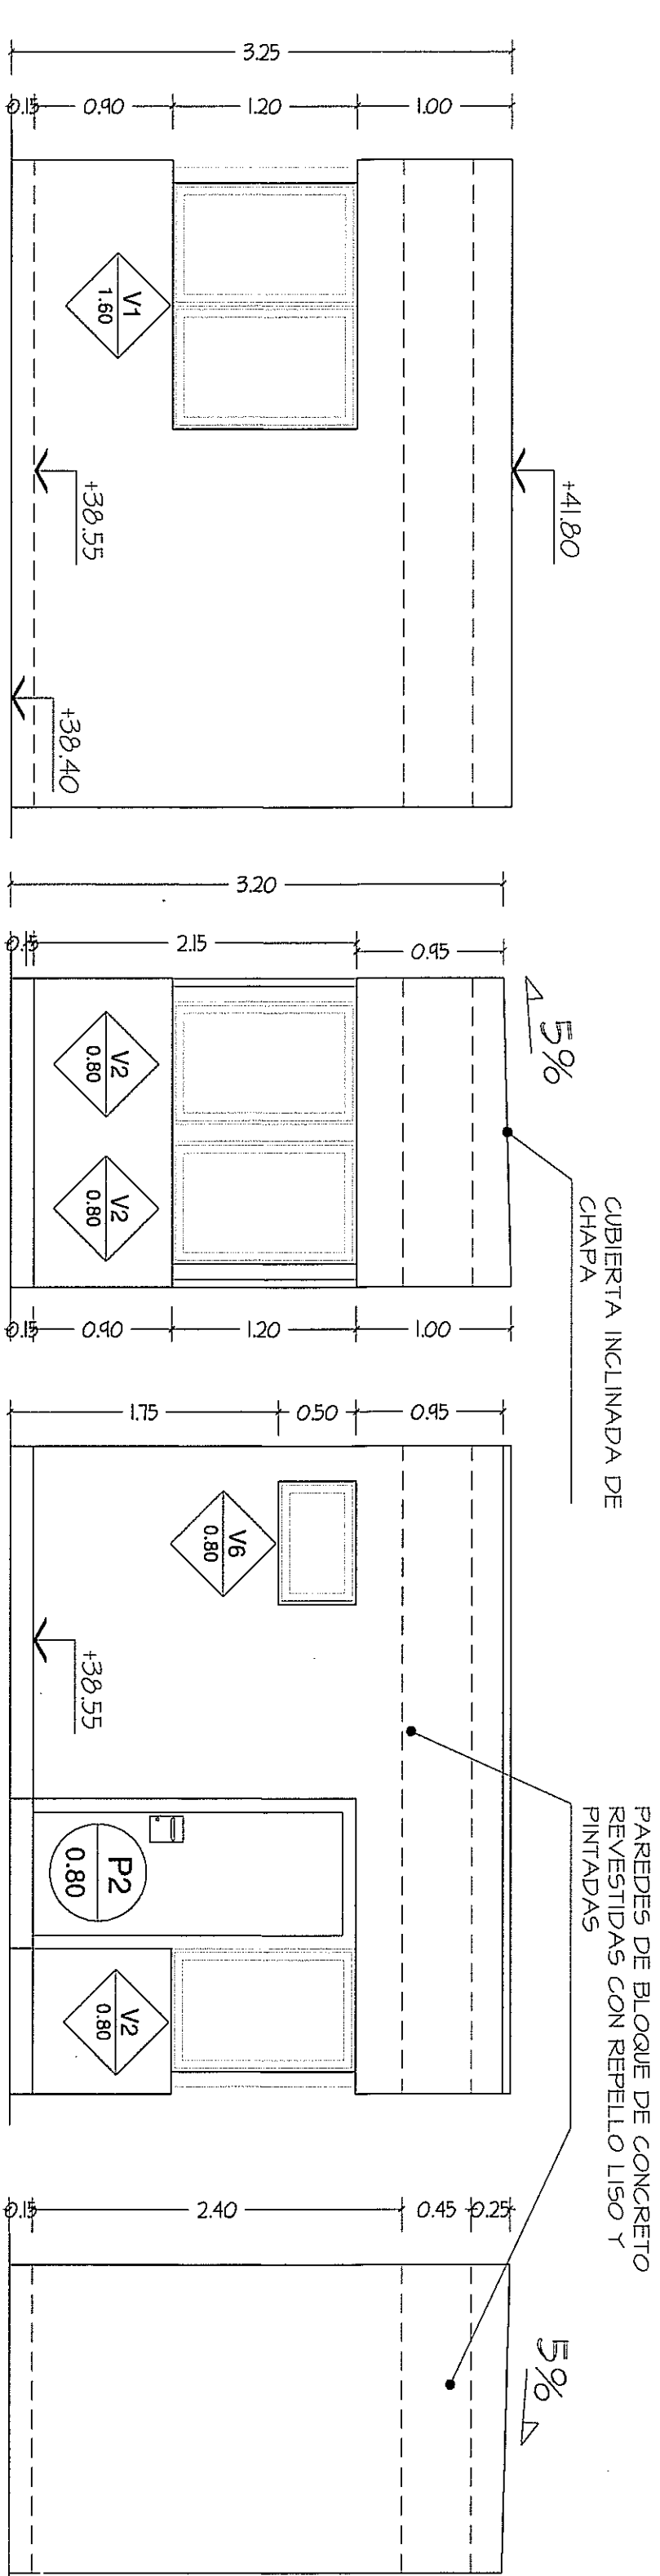

ELLEVACION

ELEVATION
FRONTAL

LEVACION

ELEVATION
POSTERIOR


LACHADAS DE GARTÁ

ESCALA.- 1/40



SUA DE APLIACIONES POR ZONAS

ESCALA.- 1/800

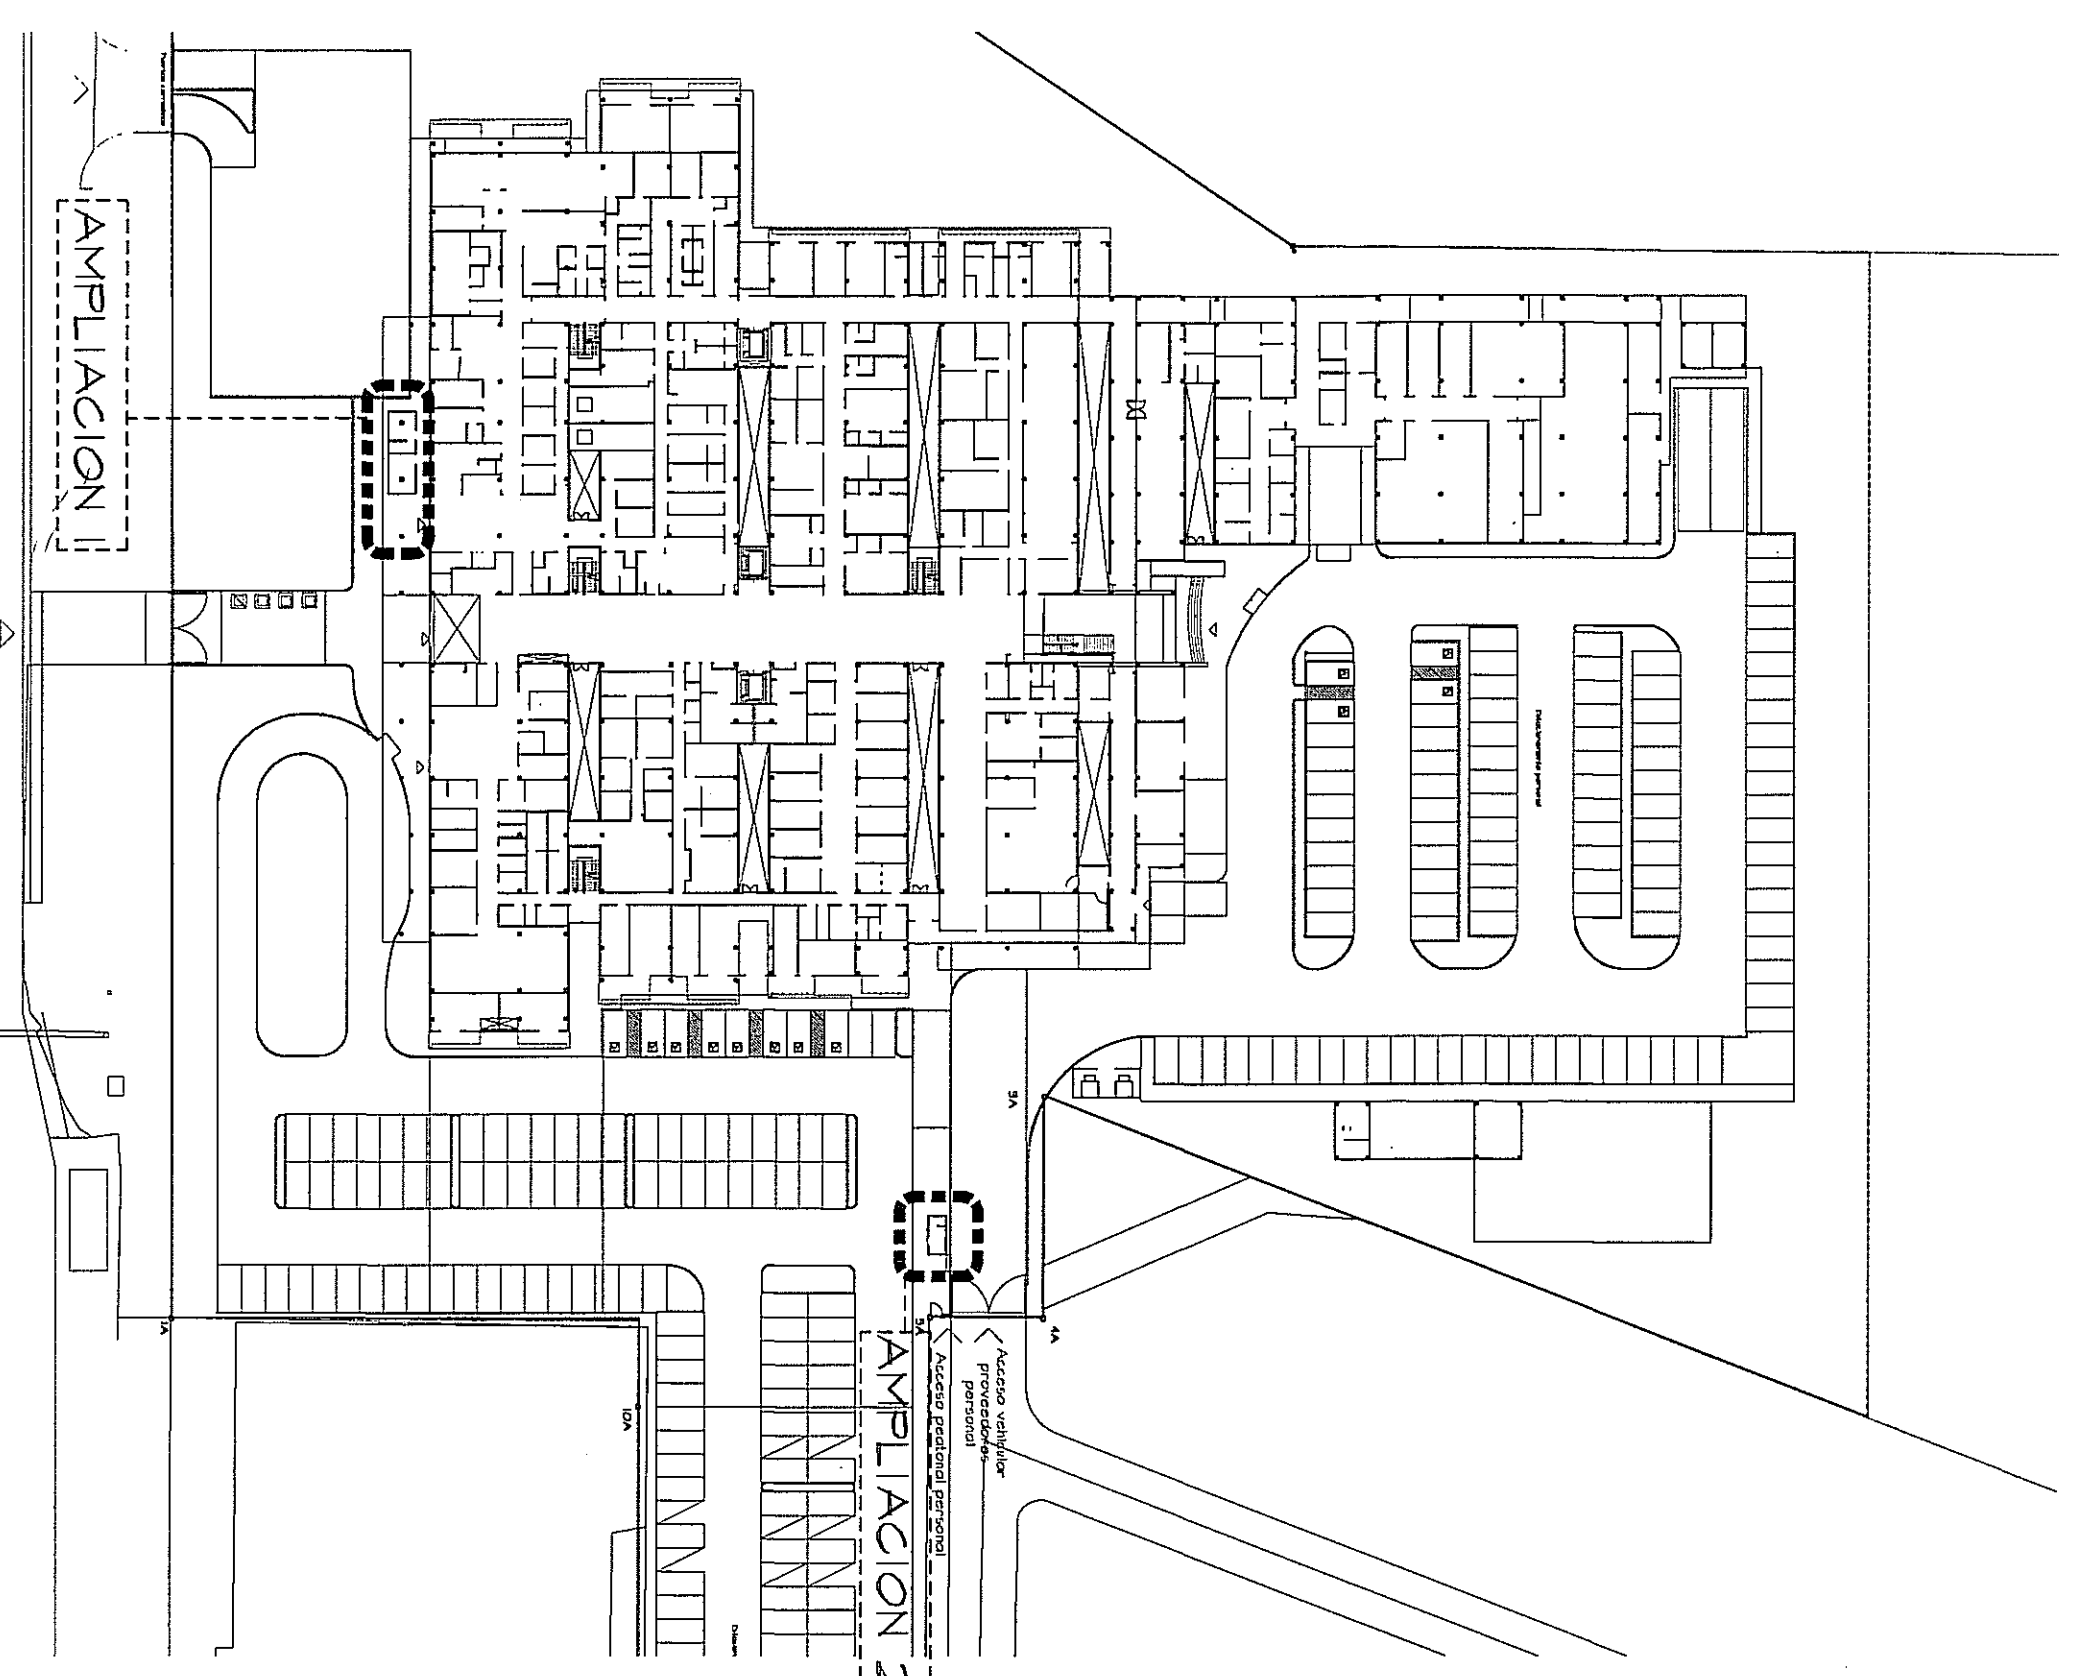

UNOTA. TODO EL MOBILIARIO Y EQUIPOS (QUE NO SEAN PARTE INTEGRAL DE LOS SISTEMAS DISEÑADOS), QUE ESTÉN INDICADOS EN ESTE PROYECTO SON UNA SUJERENCIA PARA EL DUEÑO Y NO ESTÁN INCLUIDOS EN EL CONTRATO N.(C) PROHIBIDA LA REPRODUCCION TOTAL O PARCIAL, Y EL USO DE SU CONTENIDO SIN EL CONSENTIMIENTO DE SU AUTOR.																															
OLIMEDO A. GOMEZ MARTINEZ ARQUITECTA C.C.P.A. No. 007-0983 FIRMA Lugar y fecha en que se otorga el presente documento. Panama Republica de Panama 7 de Agosto del 2012 <table><tr><th>Revision No.</th><th>FECHA</th></tr><tr><td>REVISION 1</td><td>23-AGO-2012</td></tr><tr><td>REVISION 2</td><td>11-SEPT-2012</td></tr><tr><td>REVISION 3</td><td>09-OCT-2012</td></tr><tr><td>REVISION 4</td><td>26-OCT-2012</td></tr><tr><td>REVISION 5</td><td>20-DIC-2012</td></tr><tr><td>REVISION 6</td><td>06-MAY-2013</td></tr><tr><td>REVISION 7</td><td>03-JUL-2013</td></tr><tr><td>REVISION 8</td><td>25-IL-2013</td></tr><tr><td></td><td></td></tr><tr><td></td><td></td></tr></table>										Revision No.	FECHA	REVISION 1	23-AGO-2012	REVISION 2	11-SEPT-2012	REVISION 3	09-OCT-2012	REVISION 4	26-OCT-2012	REVISION 5	20-DIC-2012	REVISION 6	06-MAY-2013	REVISION 7	03-JUL-2013	REVISION 8	25-IL-2013				
Revision No.	FECHA																														
REVISION 1	23-AGO-2012																														
REVISION 2	11-SEPT-2012																														
REVISION 3	09-OCT-2012																														
REVISION 4	26-OCT-2012																														
REVISION 5	20-DIC-2012																														
REVISION 6	06-MAY-2013																														
REVISION 7	03-JUL-2013																														
REVISION 8	25-IL-2013																														
Jefe de Departamento																															
DIRECTOR DE INGENIERIA Y ARQUITECTURA			PROYECTO: CONSTRUCCION DE NUEVO EDIFICIO INSTITUCIONAL POLI Clinica DR. MANUEL DE JESUS ROJAS PROPIEDAD DE LA CALA DEL SIGARO SOCIAL DE PANAMA UBICADO EN LA IRR VILLA MONICA CARRETERA INTERAMERICANA DISTRITO DE AGUADULE PROV. DE COLE REPUBLICA DE PANAMA																												
DIRECTOR DE OBRAS Y CONSTRUCCIONES MUNICIPALES			DISEÑO ARQUITECTONICO:		ARQ. OLIMEDO GOMEZ/SERIA																										
			ESTRUTURADA:		ING. JUAN RAUL DIAZ																										
			ELECTRICIDAD:		ING. MANUEL PADILLA																										
			SERVIDOS ESPECIALIZADOS:		ING. DOMANES HURTADO																										
			PROMOTORA:		M.P. HECTOR HASSELL																										
			ANTE ACONDICIONADO:		ING. OSVALDO ADAMES																										
			CASES MENORES:		ING. VICENTE PERALTAZA																										
POLI CLINICA DR. MANUEL DE JESUS ROJAS			AR-06		 S.A.I.I.C.F.A.		REVISION:																								
					SERIA		ARQ. OLIMEDO GOMEZ																								
					DISEÑO																										
					FECHA:																										
					PROYECTO No.																										
					2012-DES-014																										
					FOLIO No.																										
					11		DE																								